
津田地区全体平面図

新町川

勝浦川

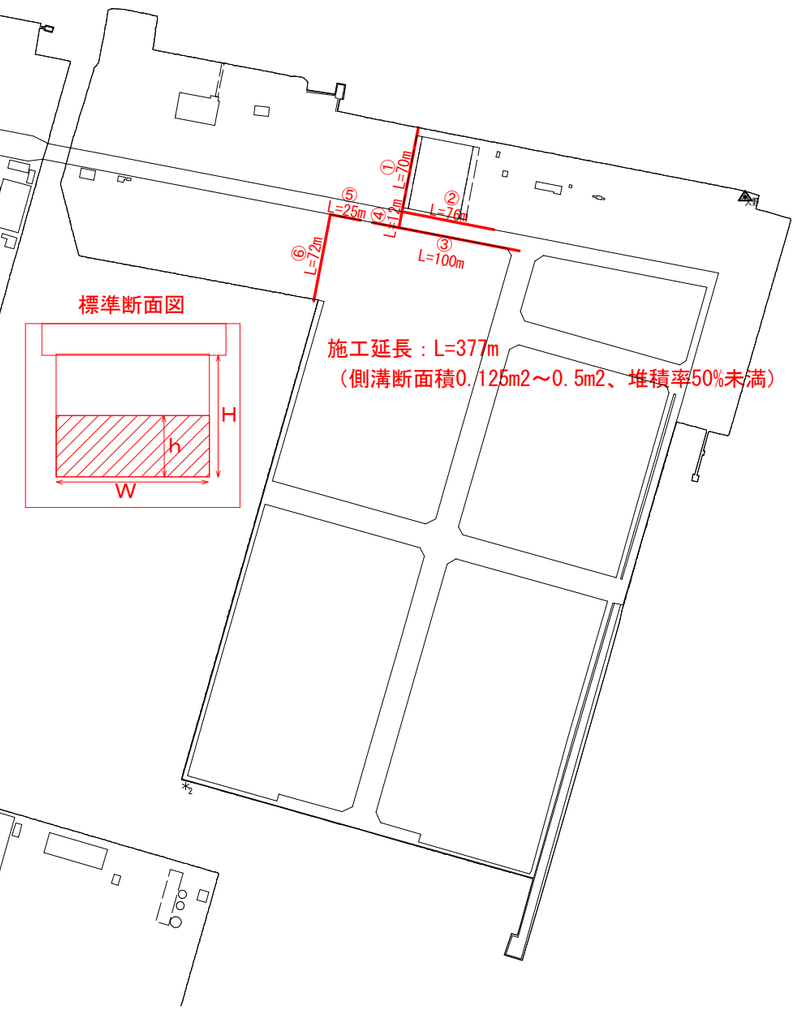

標準断面図

施工延長：L=377m
（側溝断面積0.125m2～0.5m2、堆積率50%未満）

施工延長：L=377m（側溝断面積0.125m2～0.5m2、堆積率50%未満）

①	W=400mm、H=1200mm、h=500mm、L= 70m、側溝断面積：0.48m2、堆積率：41.7%、コンクリート蓋（500*500*100）
②	W=400mm、H= 600mm、h=250mm、L= 76m、側溝断面積：0.24m2、堆積率：41.7%、コンクリート蓋（500*500*120）
③	W=400mm、H= 600mm、h=250mm、L=122m、側溝断面積：0.24m2、堆積率：41.7%、コンクリート蓋（500*500*120）
④横断部	W=400mm、H= 600mm、h=250mm、L= 12m、側溝断面積：0.24m2、堆積率：41.7%、グレーチング蓋（500*1000*65）
⑤	W=400mm、H= 600mm、h=250mm、L= 25m、側溝断面積：0.24m2、堆積率：41.7%、コンクリート蓋（500*500*120）
⑥	W=600mm、H= 600mm、h=250mm、L= 72m、側溝断面積：0.36m2、堆積率：41.7%、コンクリート蓋（700*500*150）

当初設計図面

業務名	Ｒ８徳土　徳島小松島港(津田地区) 徳･津田海岸　側溝清掃業務		
路線名等	徳島小松島港(津田地区)		
業務箇所	徳島市津田海岸町		
図面名	津田地区全体平面図		
縮尺	NS	図面番号	1 / 1
会社名			
事業者名	徳島県　徳島県土整備事務所		