
平　面　図　S=1:500

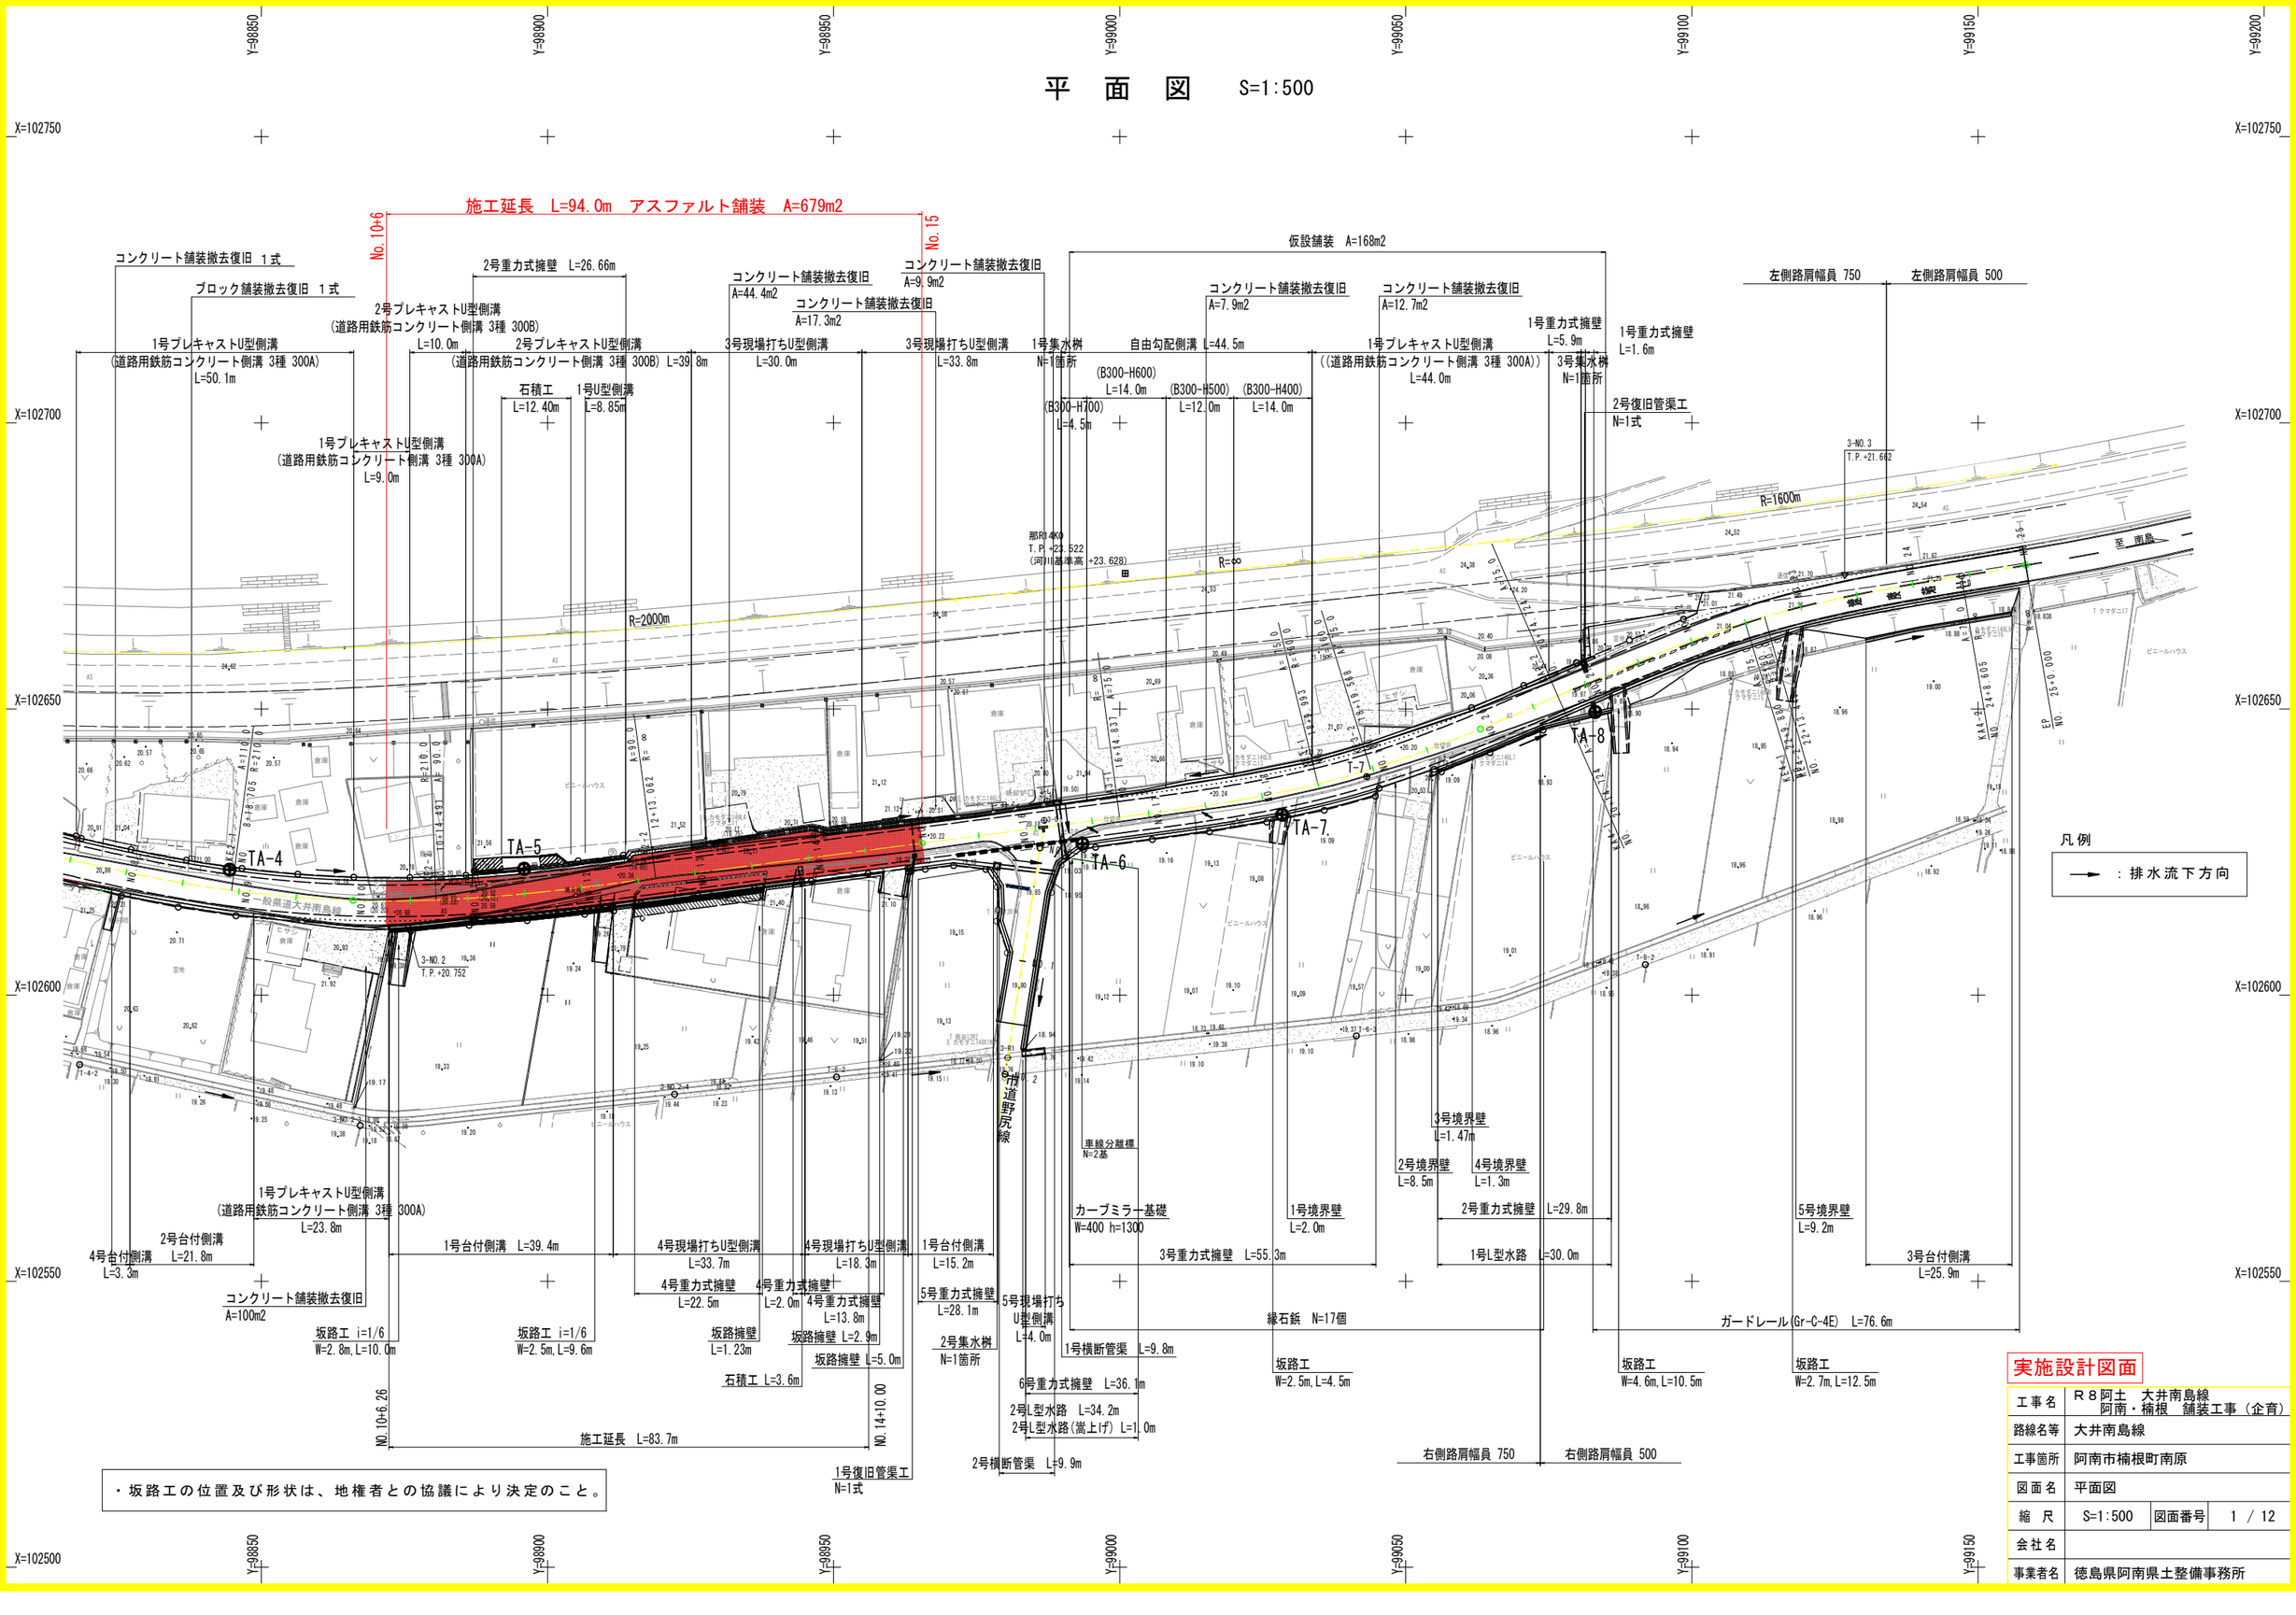


実施設計図面

工事名	R８阿土　大井南島線 阿南・楠根　舗装工事（企育）		
路線名等	大井南島線		
工事箇所	阿南市楠根町南原		
図面名	平面図		
縮　尺	S=1:500	図面番号	1 / 12
会社名			
事業者名	徳島県阿南県土整備事務所		

縦断図

HS=1:500
VS=1: 50

施工延長　L=94.0m

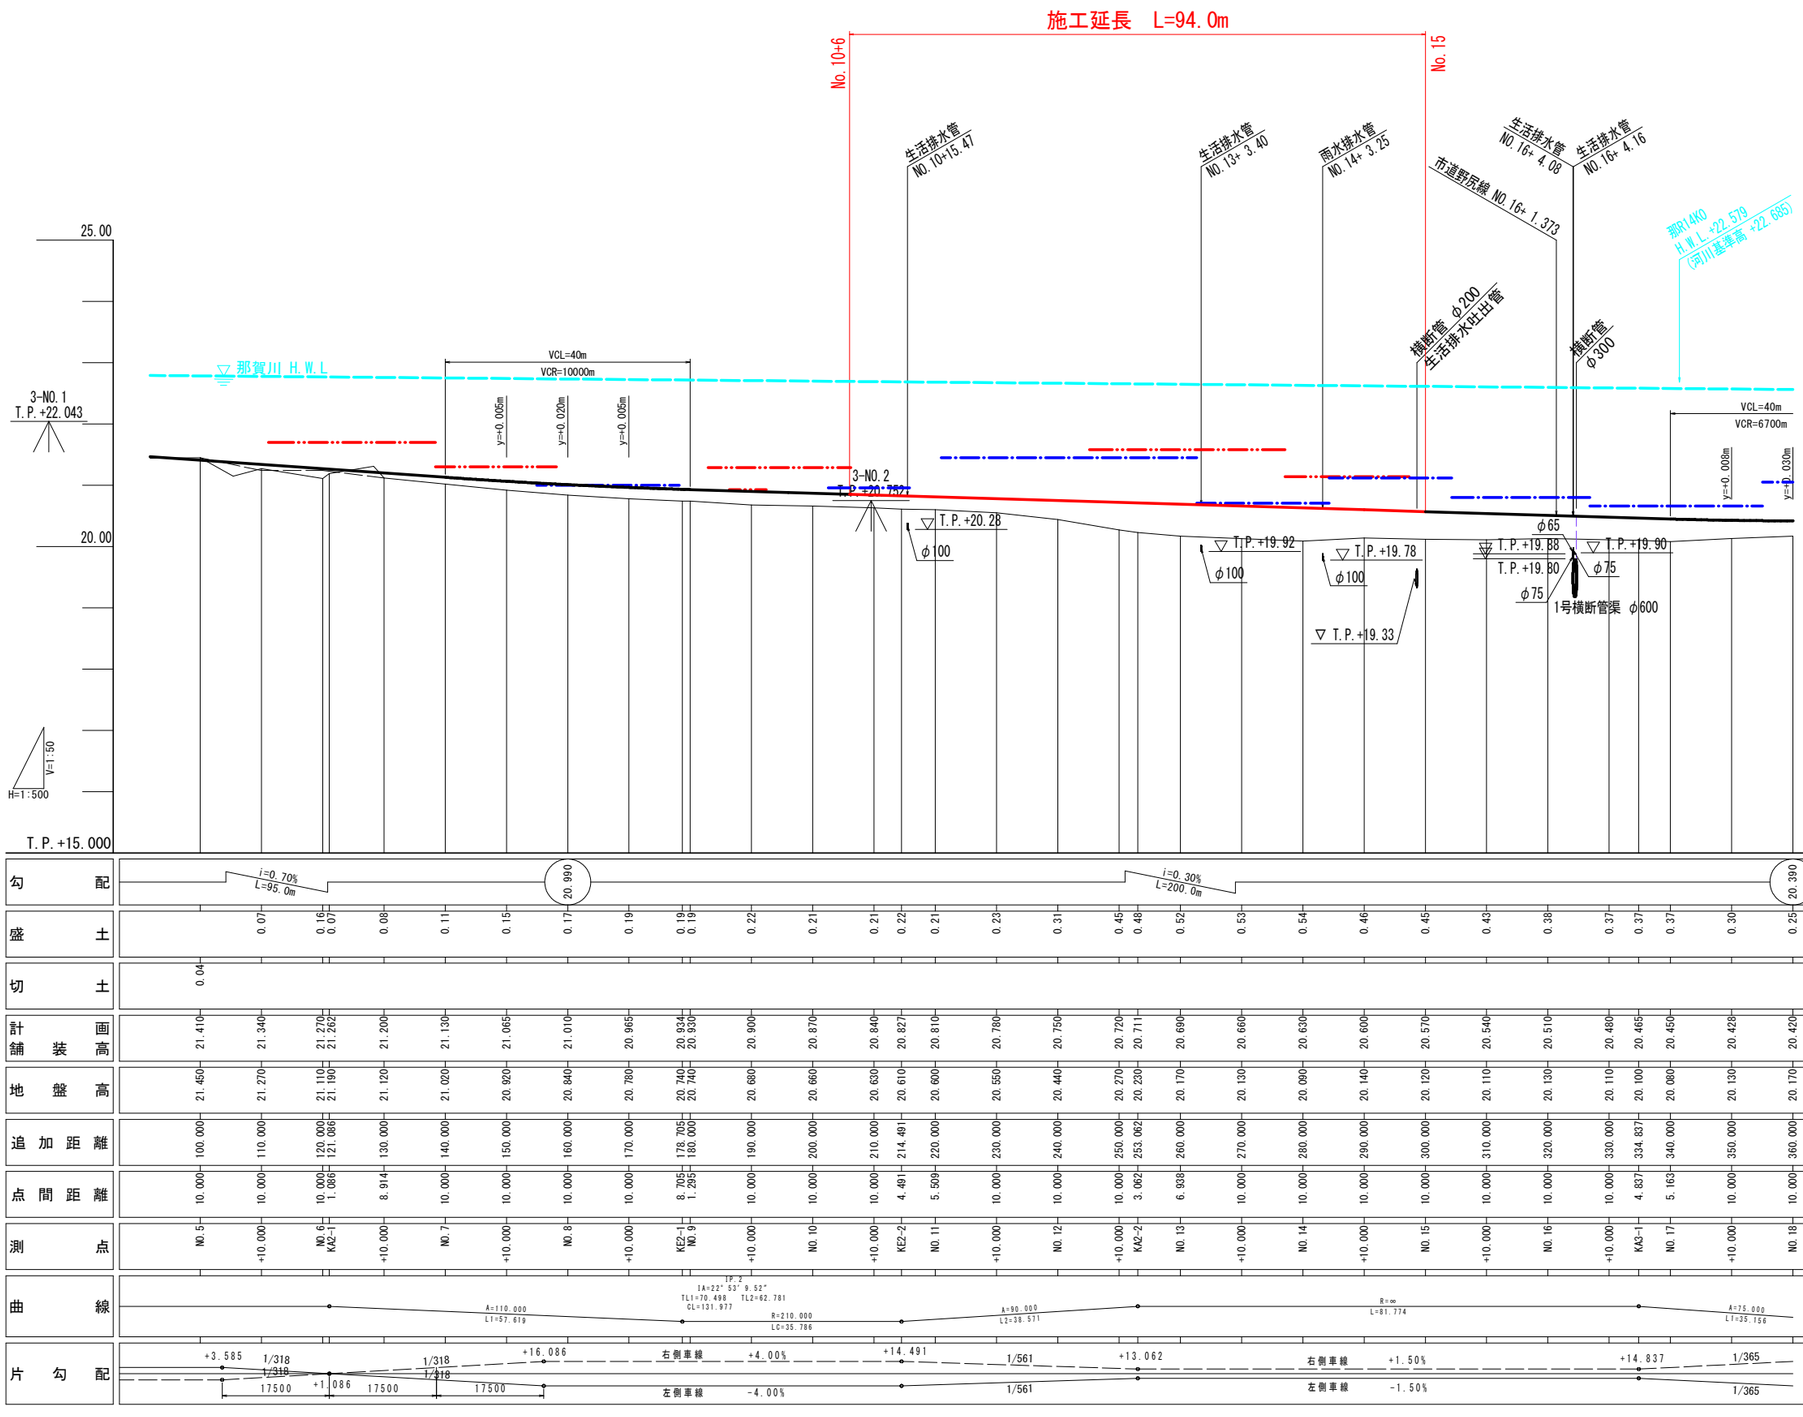

| | | |

標準断面図


既設地下埋設管

種　別	凡例
NTT地下管路	⊠
上水道（配水管）　VPφ100	◦


構造物計画線

種　別	凡例
計画構造物	――
施工済構造物	――
不施工構造物	― ―

NO.20+10付近横断図　S=1:100

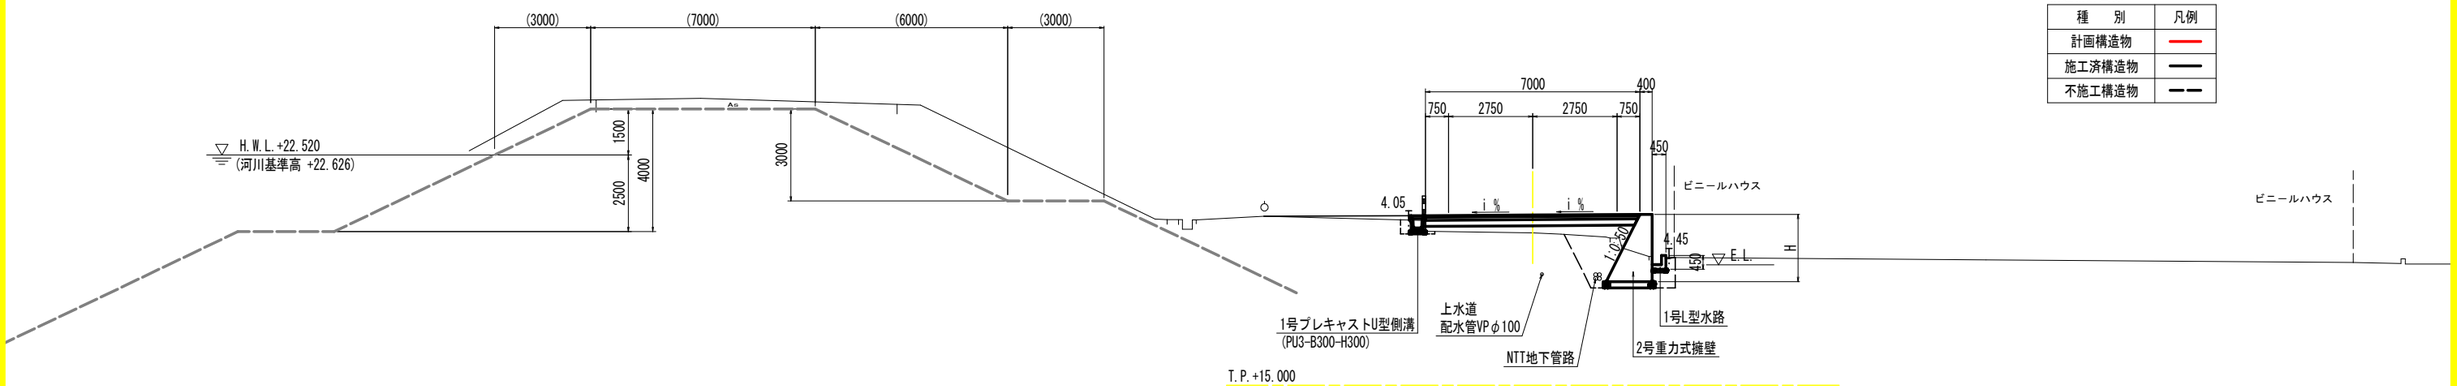

NO.13付近横断図　S=1:100

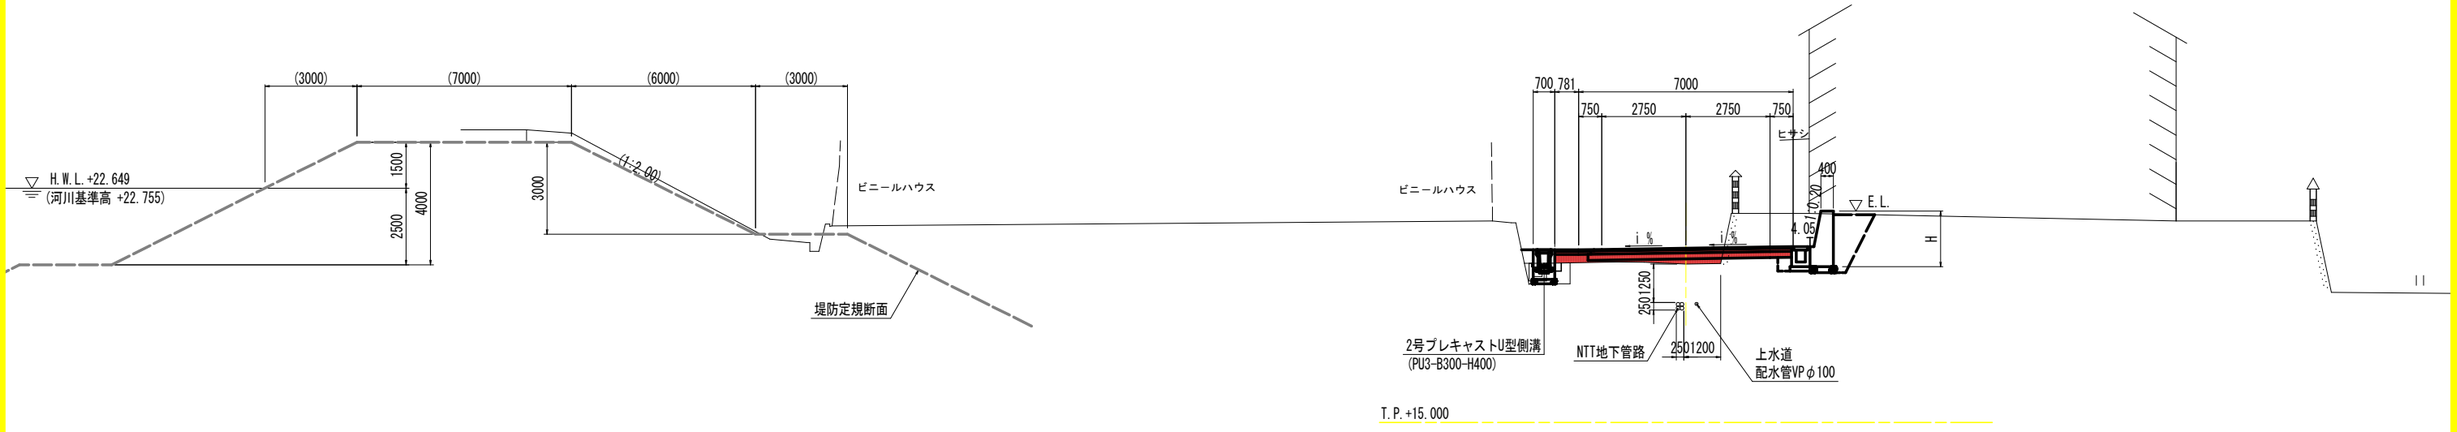

車道舗装構成　S=1:20

設計CBR　12　　舗装の設計期間 10年
交通量区分　N4　　信頼度　90%

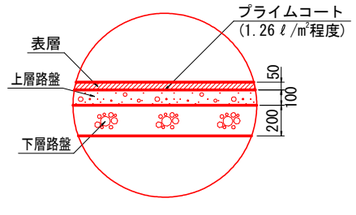


表　　層：再生密粒度アスファルト混合物(13)　t= 50mm
上層路盤：再生粒度調整砕石 RM-30　t=100mm
下層路盤：再生クラッシャーラン RC-40　t=200mm

路肩舗装構成　S=1:20

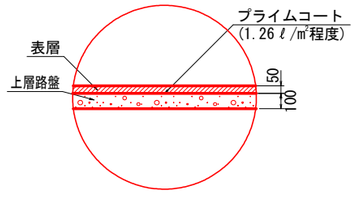


表　　層：再生密粒度アスファルト混合物(13)　t= 50mm
上層路盤：再生粒度調整砕石 RM-30　t=100mm

コンクリート舗装構成　S=1:20

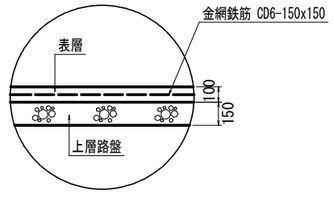


表　　層　コンクリート　σ28≧18N/mm2　t=100mm
上層路盤　再生クラッシャーラン RC-40　t=150mm


実施設計図面

工事名	R８阿土　大井南島線 阿南・楠根　舗装工事（企育）		
路線名等	大井南島線		
工事箇所	阿南市楠根町南原		
図面名	標準断面図		
縮　尺	図　示	図面番号	3 / 12
会社名			
事業者名	徳島県阿南県土整備事務所		

横断図(1)

構造物計画線


種　別	凡例
計画構造物	
施工済構造物	

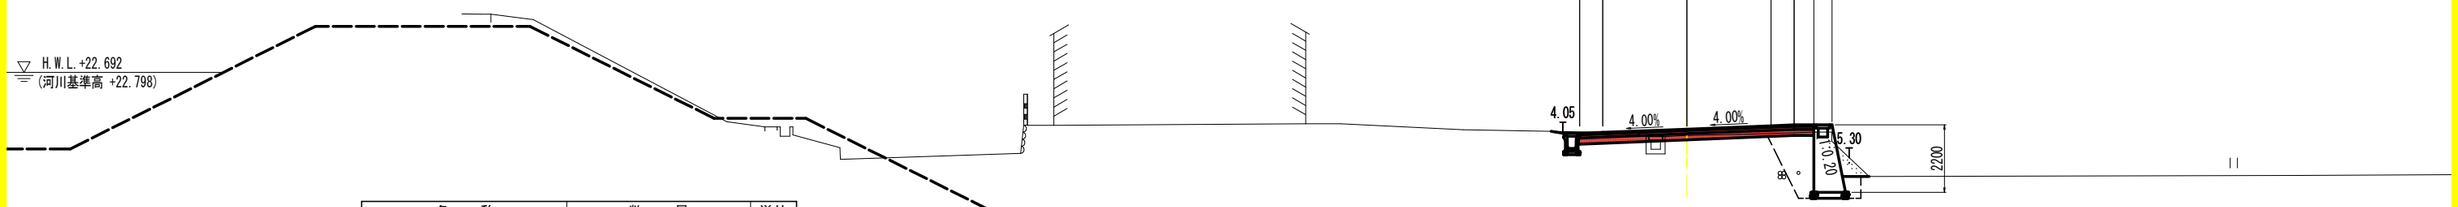

名　称			数　量	単位
掘削	土砂	W≧5.0 オープン		m³
	土砂	W<5.0 片切	1.0	m³
盛土	路床	4.0m以上		m³
		2.5m以上4.0m未満		m³
		2.5m未満	0.3	m³
	路体	4.0m以上		m³
		2.5m以上4.0m未満		m³
		2.5m未満		m³
床掘	土砂		2.7	m³
埋戻	1.0≦W<4.0		2.8	m³
	W<1.0			m³
基面整正			1.2	m²
コンクリート構造物取り壊し			0.21　2.39	m³

既設地下埋設管

種　別	凡例
NTT地下管路	⊠
上水道（配水管）　VPφ100	◦

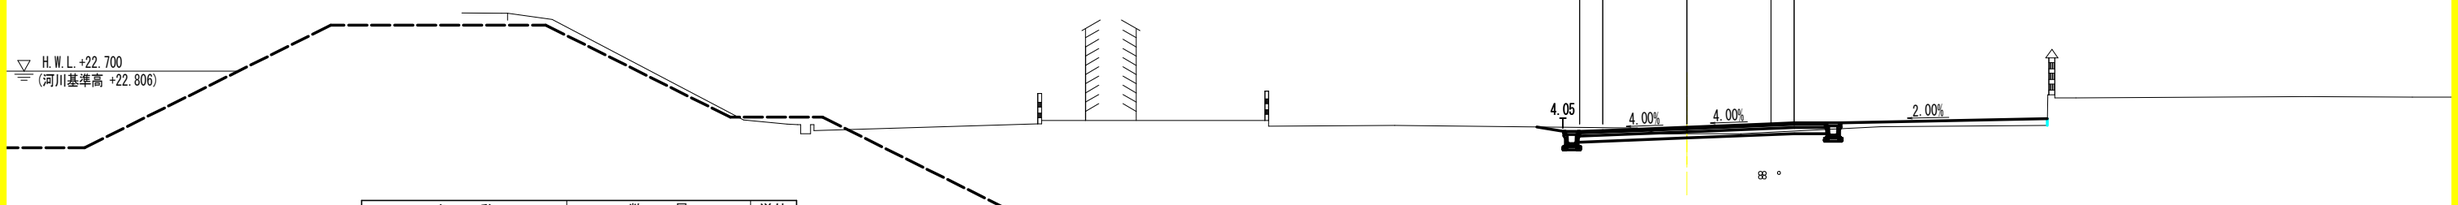

名　称			数　量	単位
掘削	土砂	W≧5.0 オープン	1.2	m³
	土砂	W<5.0 片切		m³
盛土	路床	4.0m以上		m³
		2.5m以上4.0m未満		m³
		2.5m未満		m³
	路体	4.0m以上		m³
		2.5m以上4.0m未満		m³
		2.5m未満		m³
床掘	土砂			m³
埋戻	1.0≦W<4.0			m³
	W<1.0			m³
基面整正				m²
コンクリート構造物取り壊し				m³

既設地下埋設管


種　別	凡例
NTT地下管路	⊠
上水道（配水管）　VPφ100	◦

※NTT地下管路及び水道管の位置は概略であるため、作業時には十分注意すること。


実施設計図面

工事名	R８阿土　大井南島線 阿南・楠根　舗装工事（企育）		
路線名等	大井南島線		
工事箇所	阿南市楠根町南原		
図面名	横断図（１）		
縮　尺	S=1:100	図面番号	4 / 12
会社名			
事業者名	徳島県阿南県土整備事務所		

横断図(2)

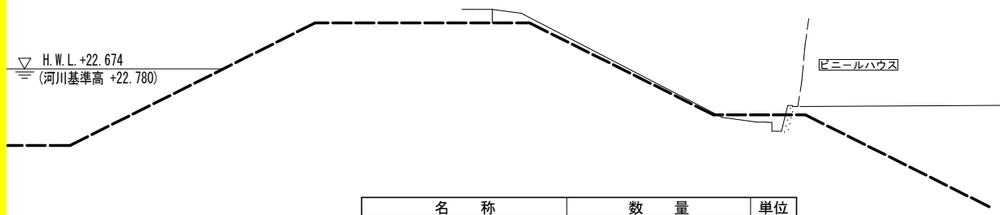

名称			数量	単位
掘削	土砂	W≧5.0 オープン		m³
	土砂	W<5.0 片切	0.3	m³
盛土	路床	4.0m以上		m³
		2.5m以上4.0m未満		m³
		2.5m未満	1.5	m³
	路体	4.0m以上		m³
		2.5m以上4.0m未満		m³
		2.5m未満	0.2	m³
床掘	土砂		0.2 1.5	m³
埋戻	1.0≦W<4.0			m³
	W<1.0		0.1 0.9	m³
基面整正			0.5 1.2	m²
コンクリート構造物取り壊し			0.22 0.86	m³

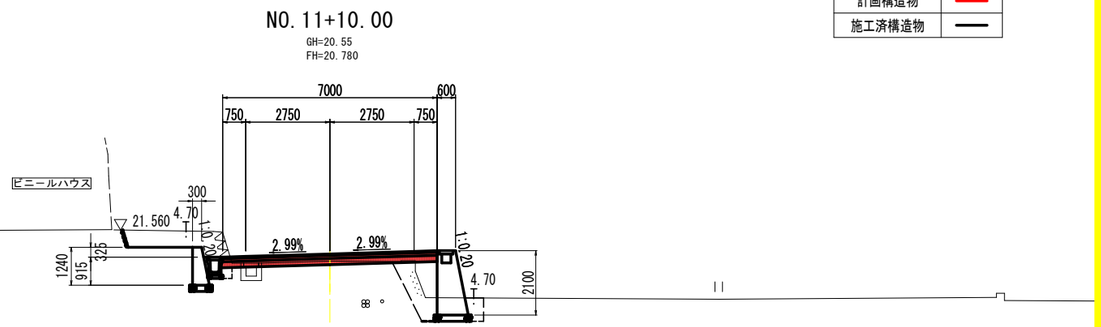


構造物計画線


種別	凡例
計画構造物	
施工済構造物	

既設地下埋設管

種別	凡例
NTT地下管路	⊠
上水道（配水管） VPφ100	◦

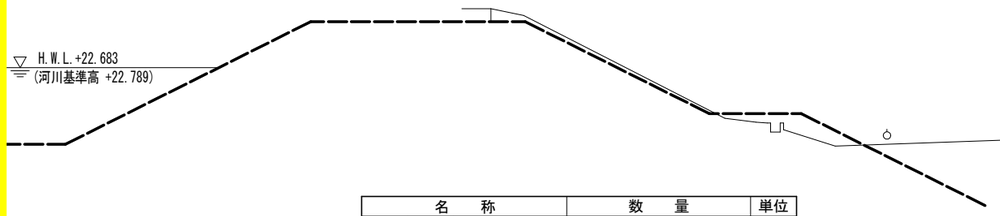

名称			数量	単位
掘削	土砂	W≧5.0 オープン		m³
	土砂	W<5.0 片切	1.0	m³
盛土	路床	4.0m以上		m³
		2.5m以上4.0m未満		m³
		2.5m未満	0.3	m³
	路体	4.0m以上		m³
		2.5m以上4.0m未満		m³
		2.5m未満		m³
床掘	土砂		0.4 2.4	m³
埋戻	1.0≦W<4.0		2.2	m³
	W<1.0		0.4	m³
基面整正			0.5 1.2	m²
コンクリート構造物取り壊し			0.21 1.21	m³

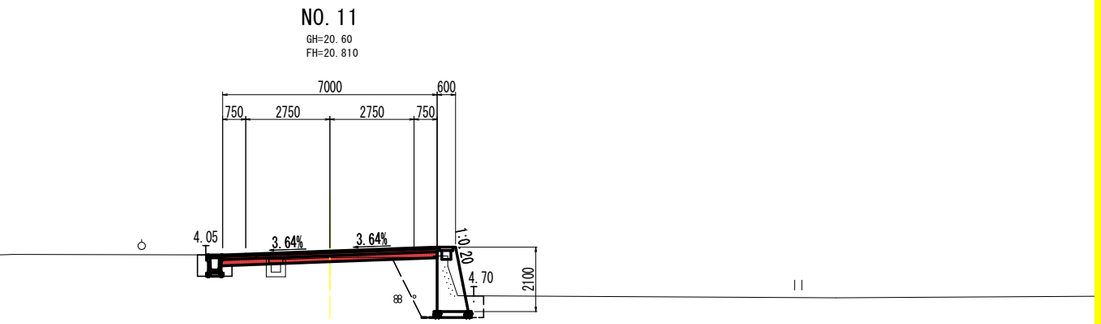

既設地下埋設管

種別	凡例
NTT地下管路	⊠
上水道（配水管） VPφ100	◦

※NTT地下管路及び水道管の位置は概略であるため、作業時には十分注意すること。

実施設計図面


工事名	R８阿土　大井南島線 阿南・楠根　舗装工事（企育）		
路線名等	大井南島線		
工事箇所	阿南市楠根町南原		
図面名	横断図（２）		
縮尺	S=1:100	図面番号	5 / 12
会社名			
事業者名	徳島県阿南県土整備事務所		

横断図(3)

構造物計画線

種　別	凡例
計画構造物	
施工済構造物	

NO.12+10.00
GH=20.27
FH=20.720

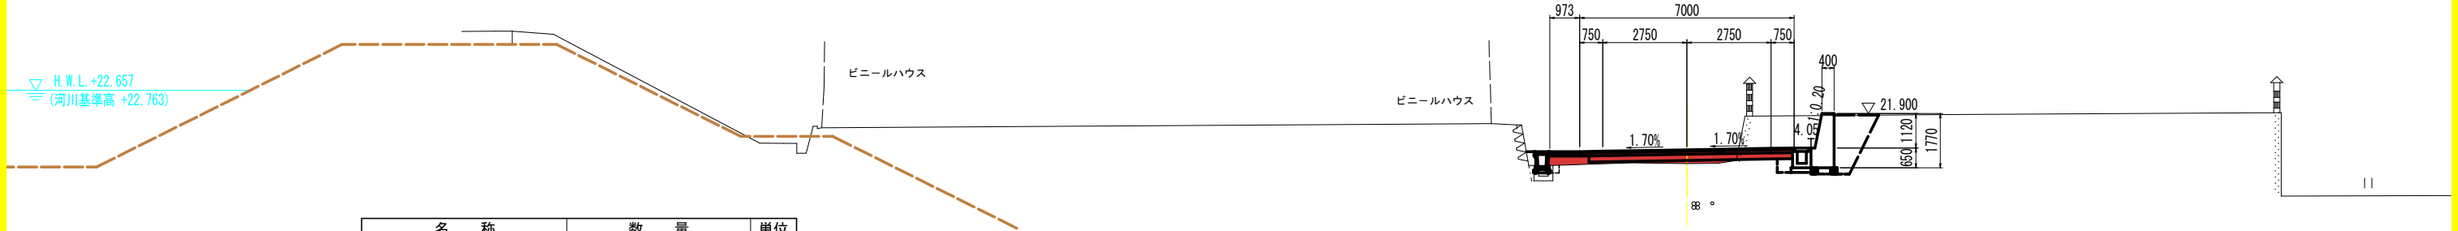


名　称			数　量	単位
掘削	土砂	W≧5.0 オープン		m³
	土砂	W<5.0 片切	5.2	m³
盛土	路床	4.0m以上		m³
		2.5m以上4.0m未満	0.8	m³
		2.5m未満		m³
	路体	4.0m以上		m³
		2.5m以上4.0m未満		m³
		2.5m未満	0.3	m³
床掘	土砂		0.1　1.2	m³
埋戻	1.0≦W<4.0		2.1	m³
	W<1.0		0.3	m³
基面整正			0.5　0.9	m²
コンクリート構造物取り壊し			0.24　0.8	m³

既設地下埋設管

種　別	凡例
NTT地下管路	⊠
上水道（配水管）　VPφ100	◦

NO.12
GH=20.44
FH=20.750

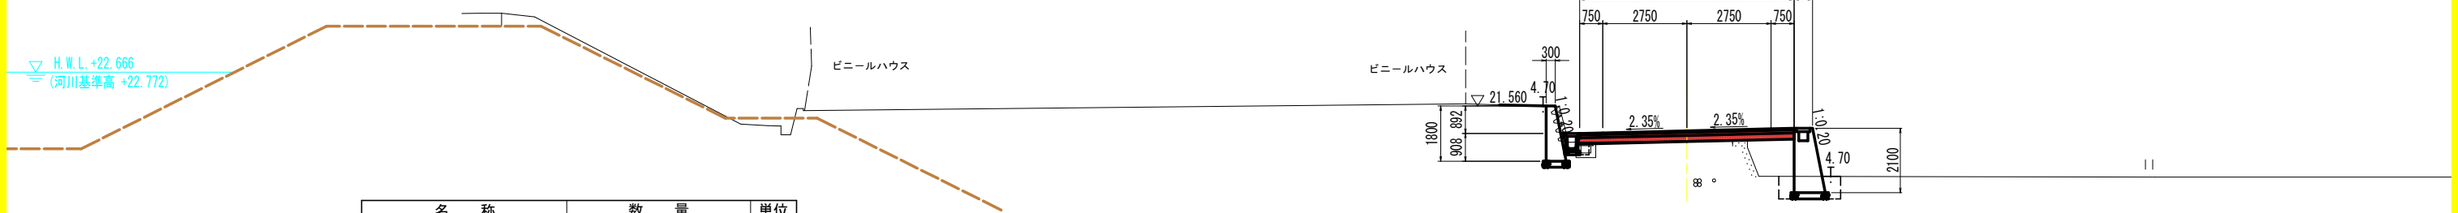

名　称			数　量	単位
掘削	土砂	W≧5.0 オープン		m³
	土砂	W<5.0 片切	0.1	m³
盛土	路床	4.0m以上		m³
		2.5m以上4.0m未満		m³
		2.5m未満	1.5	m³
	路体	4.0m以上		m³
		2.5m以上4.0m未満		m³
		2.5m未満	0.2	m³
床掘	土砂		1.5	m³
埋戻	1.0≦W<4.0			m³
	W<1.0		0.1　0.7	m³
基面整正			0.5　1.2	m²
コンクリート構造物取り壊し			0.19	m³

既設地下埋設管


種　別	凡例
NTT地下管路	⊠
上水道（配水管）　VPφ100	◦

※NTT地下管路及び水道管の位置は概略であるため、作業時には十分注意すること。

実施設計図面

工事名	Ｒ８阿土　大井南島線 阿南・楠根　舗装工事（企育）		
路線名等	大井南島線		
工事箇所	阿南市楠根町南原		
図面名	横断図（３）		
縮　尺	S=1:100	図面番号	6 / 12
会社名			
事業者名	徳島県阿南県土整備事務所		

横断図(4)

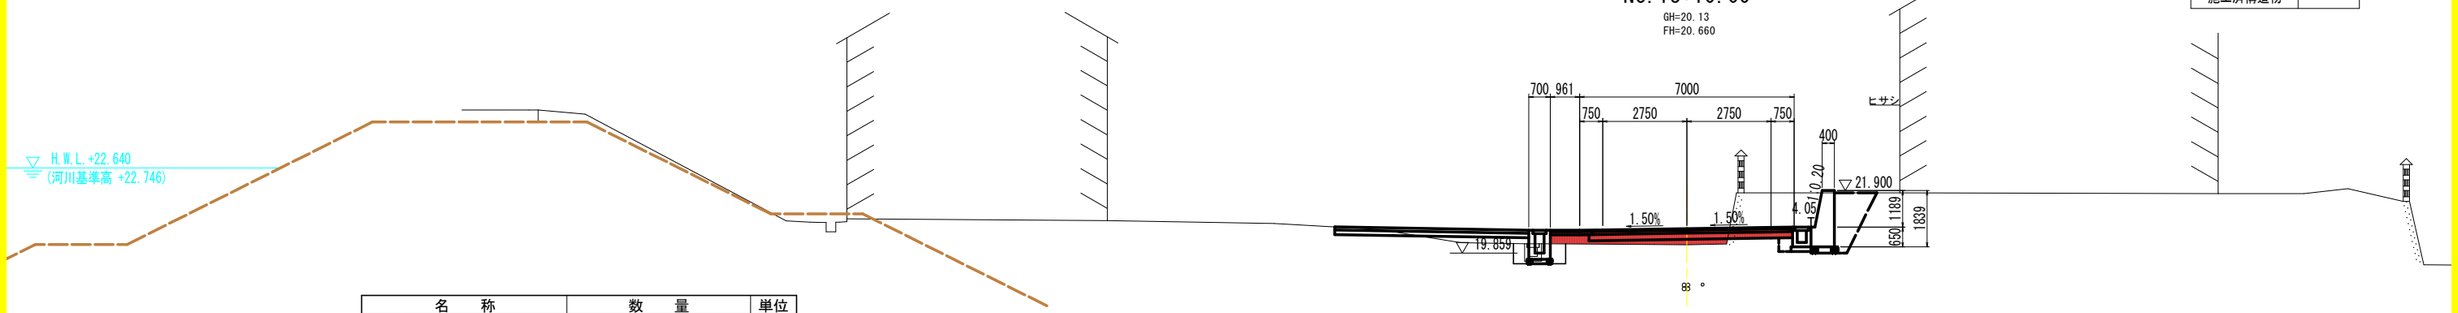

名称			数量	単位
掘削	土砂	W≧5.0 オープン		m³
	土砂	W<5.0 片切	0.2 5.7	m³
盛土	路床	4.0m以上	1.1	m³
		2.5m以上4.0m未満		m³
		2.5m未満		m³
	路体	4.0m以上	0.9	m³
		2.5m以上4.0m未満		m³
		2.5m未満	0.3	m³
床掘	土砂		0.5 1.1	m³
埋戻	1.0≦W<4.0		1.9	m³
	W<1.0		0.3	m³
基面整正			0.8 0.9	m²
コンクリート構造物取り壊し			0.11 0.9	m³

構造物計画線

種別	凡例
計画構造物	
施工済構造物	

既設地下埋設管

種別	凡例
NTT地下管路	⊠
上水道（配水管） VPφ100	◦



名称			数量	単位
掘削	土砂	W≧5.0 オープン		m³
	土砂	W<5.0 片切	5.7	m³
盛土	路床	4.0m以上	0.9(0.9)	m³
		2.5m以上4.0m未満		m³
		2.5m未満		m³
	路体	4.0m以上		m³
		2.5m以上4.0m未満		m³
		2.5m未満	0.2(0.2)	m³
床掘	土砂		0.1(0.5) 1.1	m³
埋戻	1.0≦W<4.0		1.8	m³
	W<1.0		0.3(0.3)	m³
基面整正			0.5(0.8) 0.9	m²
コンクリート構造物取り壊し			0.24 0.9	m³

・()値は複断面数量

既設地下埋設管

種別	凡例
NTT地下管路	⊠
上水道（配水管） VPφ100	◦

※NTT地下管路及び水道管の位置は概略であるため、作業時には十分注意すること。


実施設計図面

工事名	R８阿土 大井南島線 阿南・楠根 舗装工事（企育）		
路線名等	大井南島線		
工事箇所	阿南市楠根町南原		
図面名	横断図(4)		
縮尺	S=1:100	図面番号	7 / 12
会社名			
事業者名	徳島県阿南県土整備事務所		

横断図(5)

構造物計画線


種　別	凡例
計画構造物	
施工済構造物	

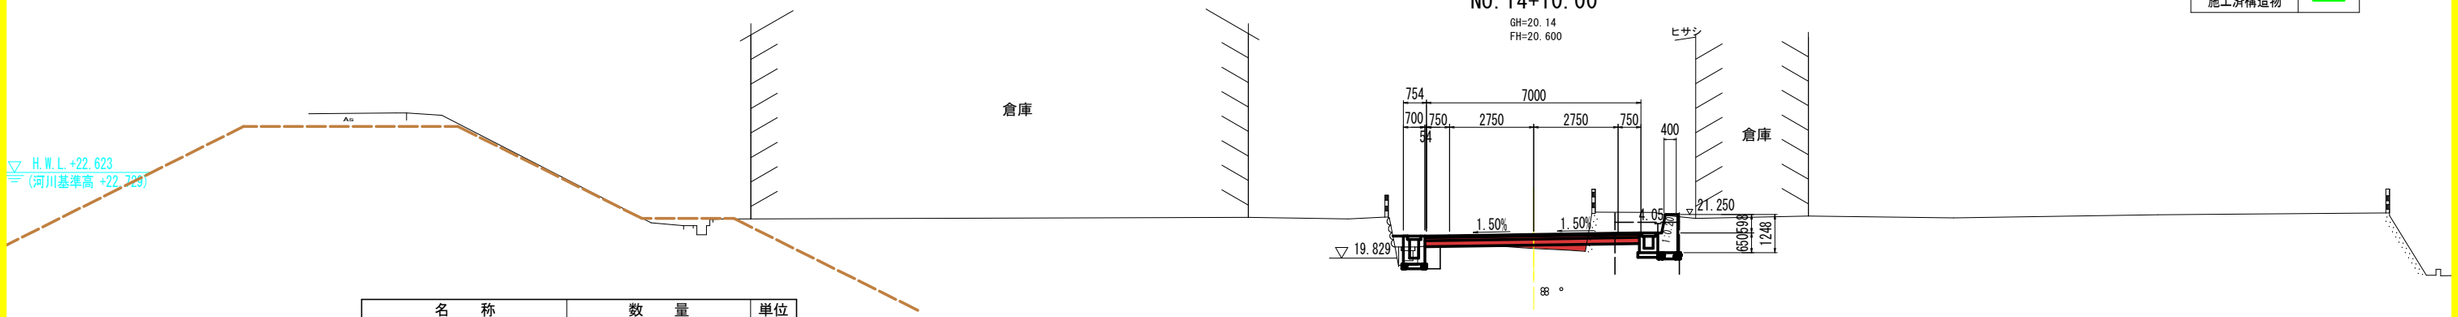

名　称			数　量		単位
掘削	土砂	W≧5.0 オープン			m³
	土砂	W<5.0 片切	3.3		m³
盛土	路床	4.0m以上	0.6		m³
		2.5m以上4.0m未満			m³
		2.5m未満			m³
	路体	4.0m以上			m³
		2.5m以上4.0m未満			m³
		2.5m未満			m³
床掘	土砂		0.5	1.1	m³
埋戻	1.0≦W<4.0			1.3	m³
	W<1.0		0.3		m³
基面整正			0.8	0.7	m²
コンクリート構造物取り壊し			0.13	0.48	m³

既設地下埋設管

種　別	凡例
NTT地下管路	⊠
上水道（配水管）　VPφ100	◦

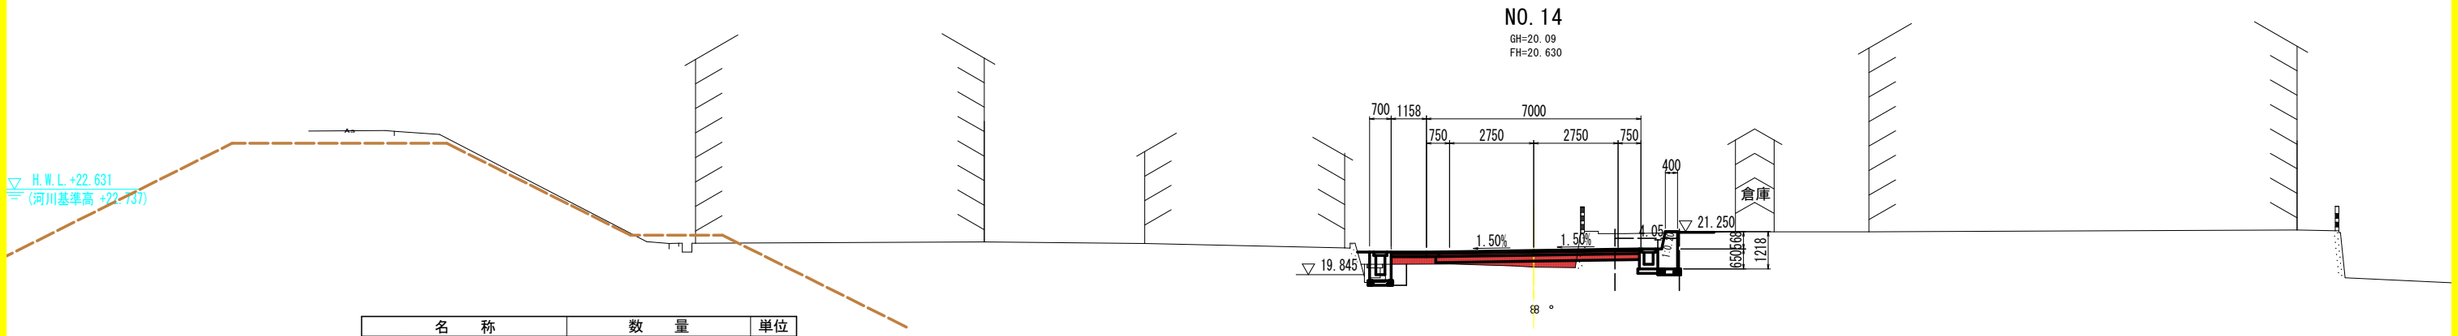

名　称			数　量		単位
掘削	土砂	W≧5.0 オープン			m³
	土砂	W<5.0 片切	3.1		m³
盛土	路床	4.0m以上	1.0		m³
		2.5m以上4.0m未満			m³
		2.5m未満			m³
	路体	4.0m以上			m³
		2.5m以上4.0m未満			m³
		2.5m未満	0.3		m³
床掘	土砂		0.4	1.1	m³
埋戻	1.0≦W<4.0			1.4	m³
	W<1.0		0.3		m³
基面整正			0.8	0.7	m²
コンクリート構造物取り壊し			0.14	0.70	m³

既設地下埋設管


種　別	凡例
NTT地下管路	⊠
上水道（配水管）　VPφ100	◦

※NTT地下管路及び水道管の位置は概略であるため、作業時には十分注意すること。

実施設計図面

工事名	R８阿土　大井南島線 阿南・楠根　舗装工事（企育）		
路線名等	大井南島線		
工事箇所	阿南市楠根町南原		
図面名	横断図（５）		
縮　尺	S=1:100	図面番号	8 / 12
会社名			
事業者名	徳島県阿南県土整備事務所		


横断図(2)

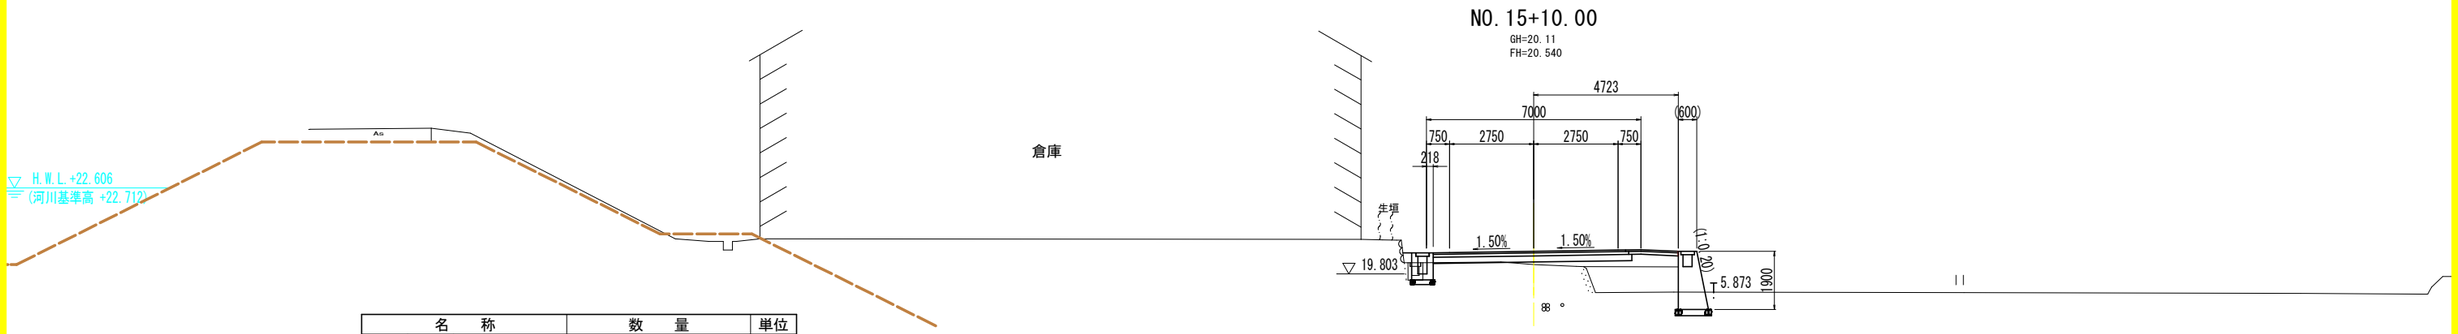

名称			数量	単位
掘削	土砂	W≧5.0 オープン		m³
	土砂	W<5.0 片切		m³
盛土	路床	4.0m以上	1.0	m³
		2.5m以上4.0m未満	0.3	m³
		2.5m未満		m³
	路体	4.0m以上		m³
		2.5m以上4.0m未満		m³
		2.5m未満		m³
床掘	土砂		0.6 1.5	m³
埋戻	1.0≦W<4.0			m³
	W<1.0		0.3 0.8	m³
基面整正			0.8 1.2	m²
コンクリート構造物取り壊し			0.10	m³

既設地下埋設管

種別	凡例
NTT地下管路	⊠
上水道（配水管） VPφ100	◦

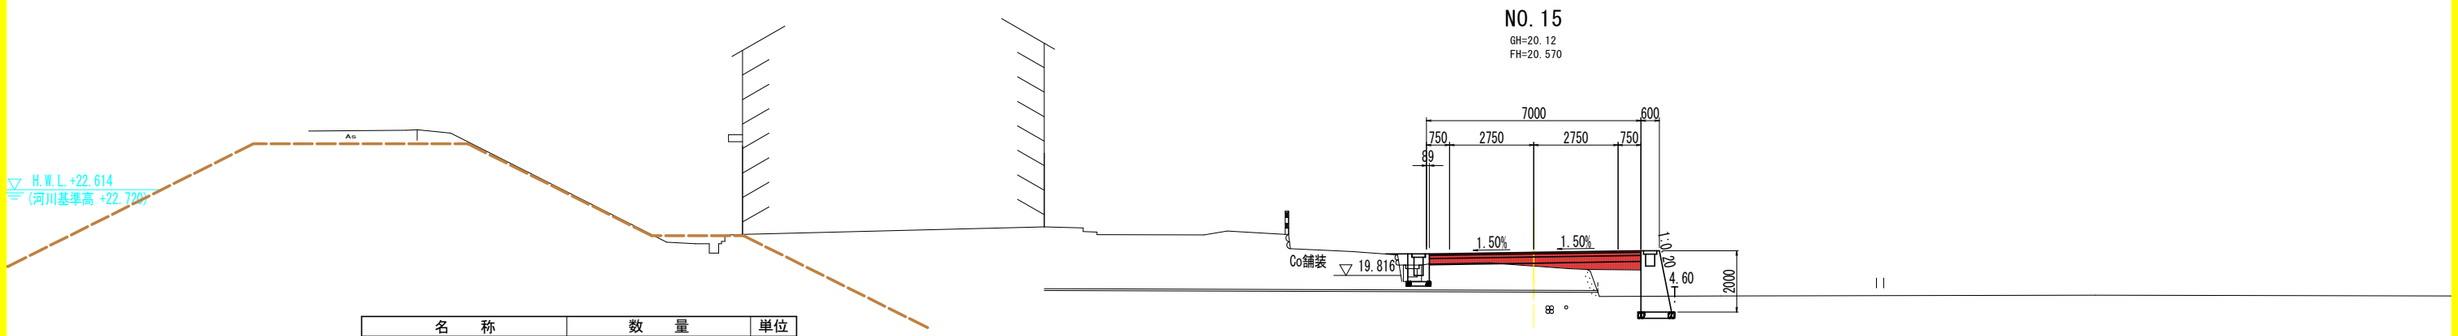

名称			数量	単位
掘削	土砂	W≧5.0 オープン		m³
	土砂	W<5.0 片切		m³
盛土	路床	4.0m以上	0.9	m³
		2.5m以上4.0m未満		m³
		2.5m未満		m³
	路体	4.0m以上		m³
		2.5m以上4.0m未満		m³
		2.5m未満	0.2	m³
床掘	土砂		0.5 1.4	m³
埋戻	1.0≦W<4.0			m³
	W<1.0		0.3 0.7	m³
基面整正			0.8 1.2	m²
コンクリート構造物取り壊し			0.12	m³

既設地下埋設管

種別	凡例
NTT地下管路	⊠
上水道（配水管） VPφ100	◦

※NTT地下管路及び水道管の位置は概略であるため、作業時には十分注意すること。


実施設計図面

工事名	R８阿土　大井南島線 阿南・楠根　舗装工事（企育）		
路線名等	大井南島線		
工事箇所	阿南市楠根町南原		
図面名	横断図（６）		
縮尺	S=1:100	図面番号	9 / 12
会社名			
事業者名	徳島県阿南県土整備事務所		


NO.12～NO.14付近 擁壁・側溝計画図

〈 右側 〉

平面図 S=1:250

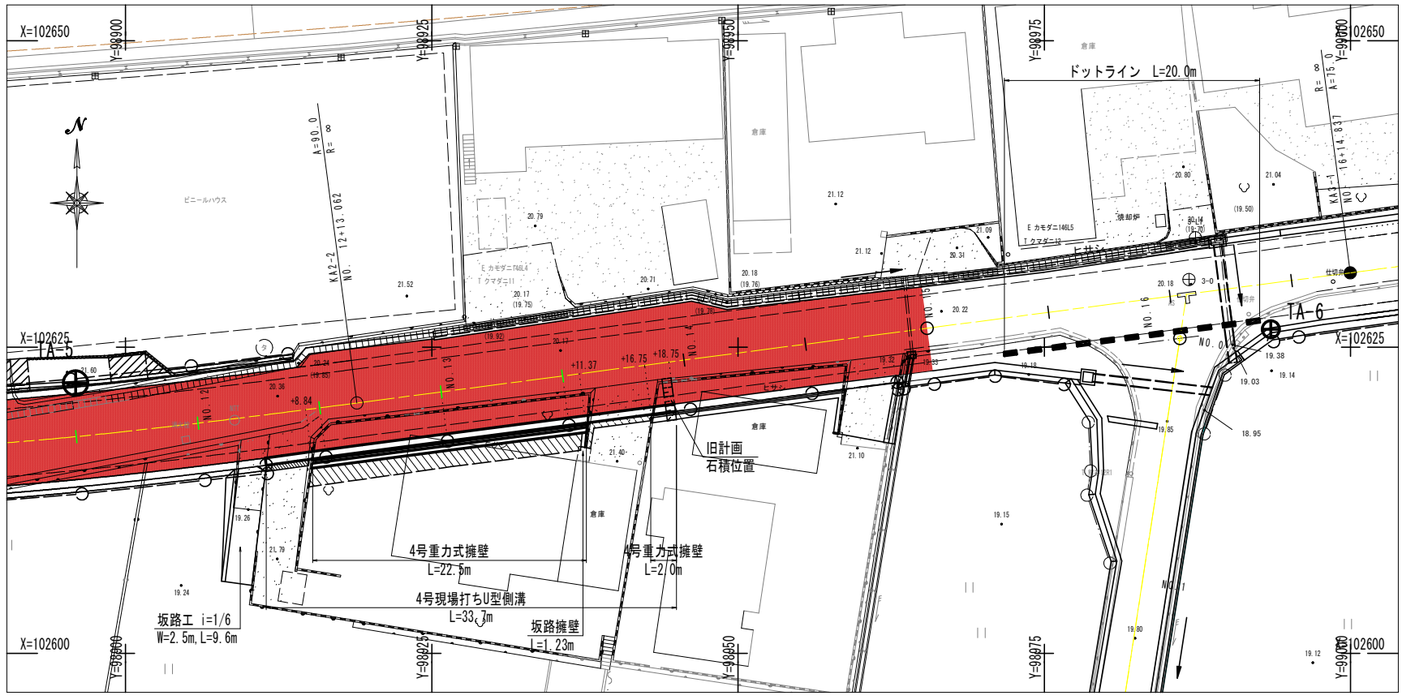

断面図 S=1:100

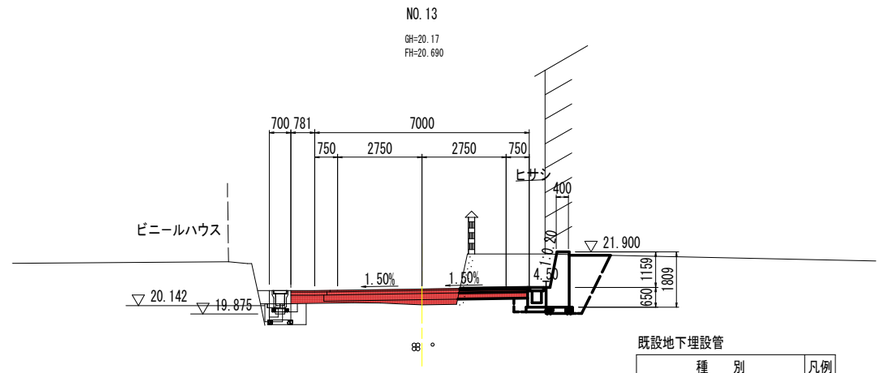


既設地下埋設管

種　別	凡例
NTT地下管路	⊠
上水道（配水管）VPφ100	◦


T.P.+15.000

構造図 S=1:20

4号重力式擁壁

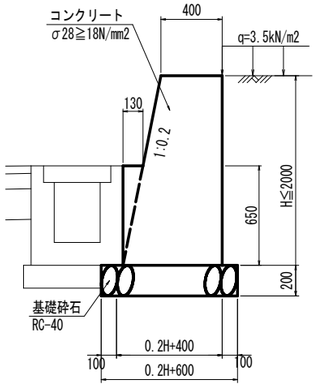

4号現場打ちU型側溝

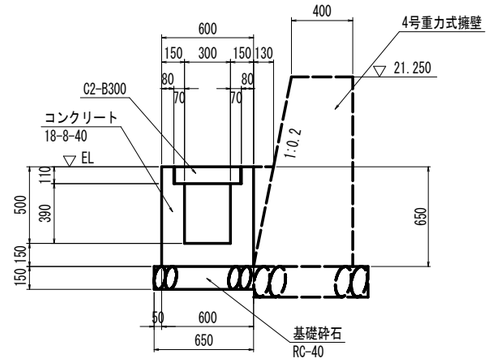


※10mに1箇所、鋼製溝蓋(かさ上げ B300用 T-25 L=1000,t=110)を設置すること

4号現場打ちU型側溝　1.0m当たり

名　称	規　格	数　量
コンクリート	18-8-40 W/C≦60%	0.225 m3
型枠	一般型枠(無筋)	1.950 m2
基礎砕石	RC-40, t=15cm	0.650 m2
目地モルタル	1:3	10mに1箇所+0.650 m2
側溝蓋	C2-B300	2 枚

展開図 HS=1:100 VS=1: 50

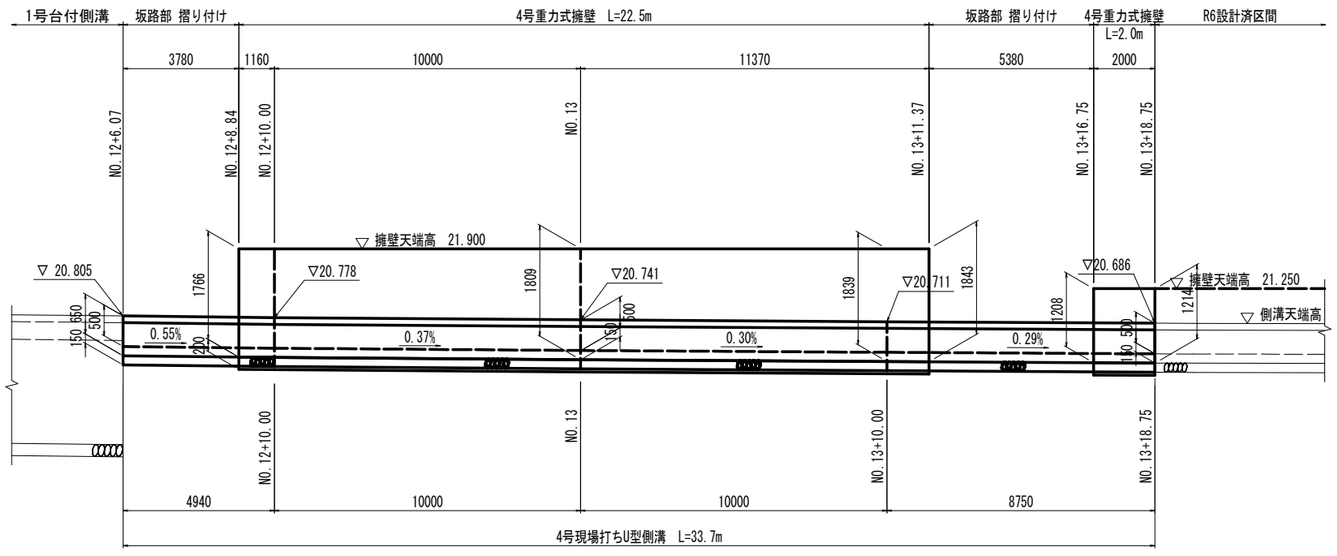


T.P.+15.000

実施設計図面

工事名	R８阿土　大井南島線 阿南・楠根　舗装工事（企育）		
路線名等	大井南島線		
工事箇所	阿南市楠根町南原		
図面名	NO.12～NO.14付近 擁壁・側溝計画図		
縮　尺	図 示	図面番号	10 / 12
会社名			
事業者名	徳島県阿南県土整備事務所		

排水構造物工展開図（1）


1号台付側溝 S=1:30

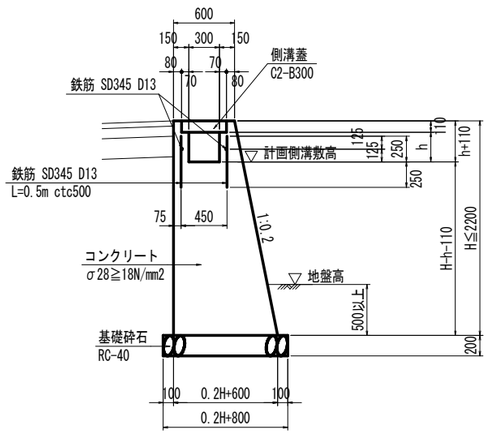

※10mに1箇所、鋼製溝蓋(かさ上げ B300用 T-25 L=1000,t=110)を設置すること


＜右側＞

1号台付側溝展開図 HS=1:100 VS=1: 20

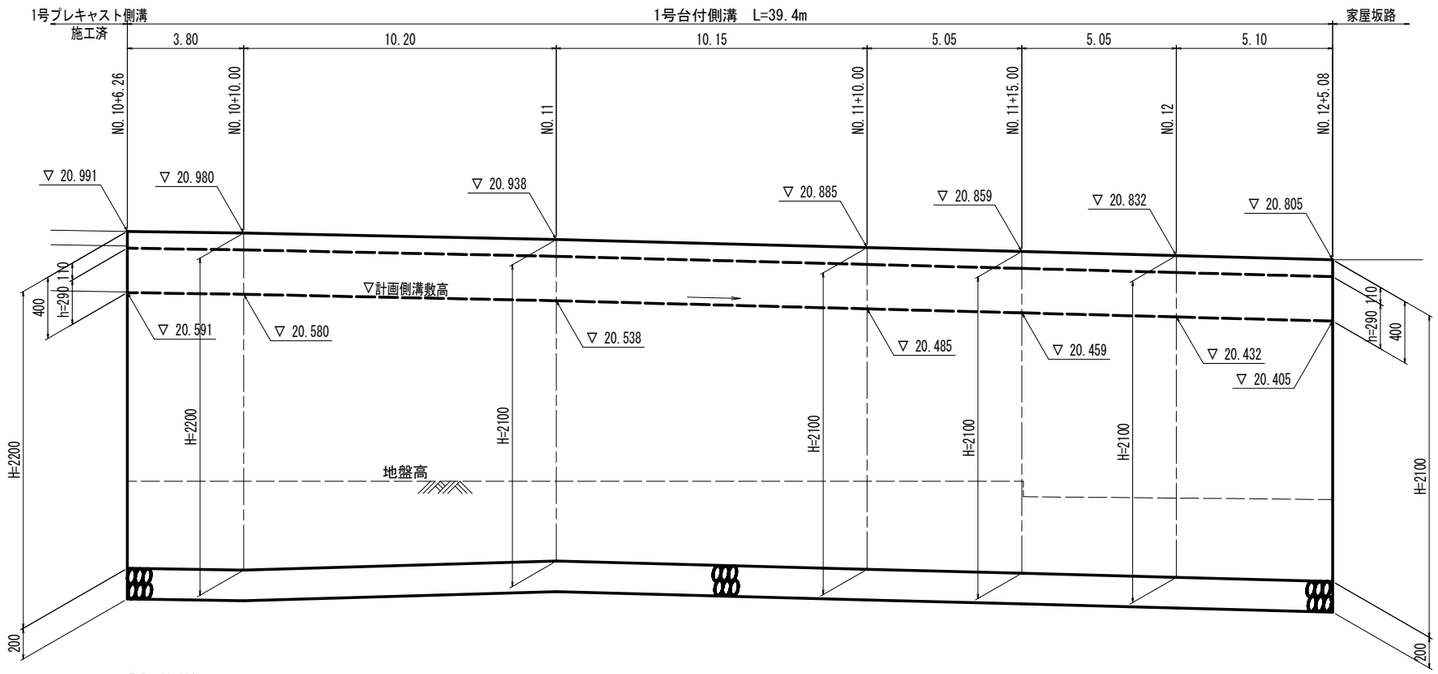


＜左側＞

（施工済） 自由勾配側溝展開図 HS=1:100 VS=1: 20

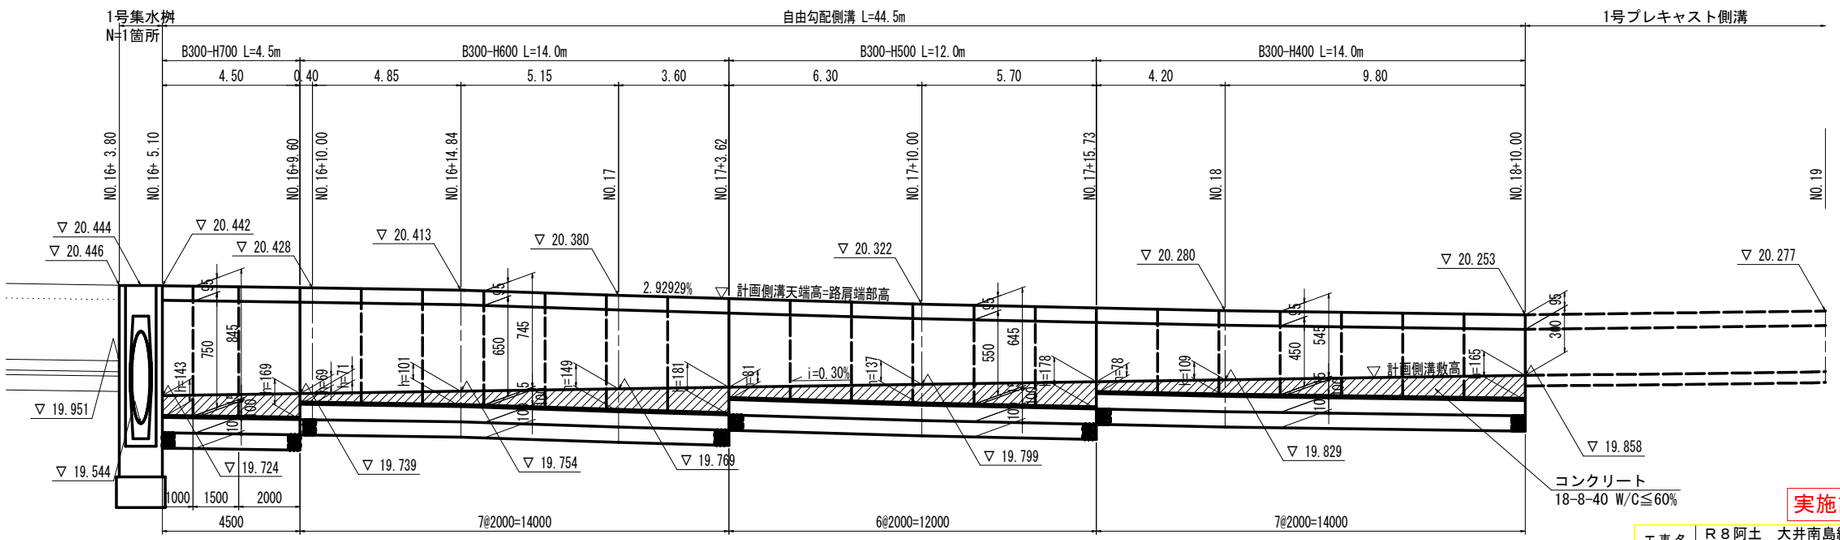

自由勾配側溝 S=1:20

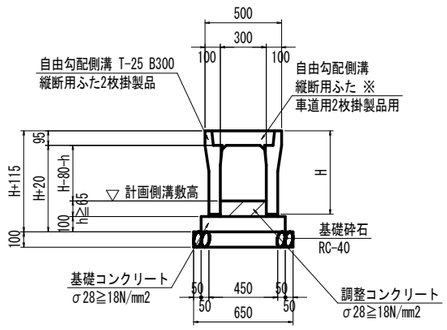

※10mに1箇所、鋼製溝蓋(かさ上げ B300用
T-25 L=1000,t=95)を設置すること

自由勾配側溝一覧表

規格	水路壁高H(mm)
B300-H700	845
B300-H600	745
B300-H500	645
B300-H400	545

注）水路勾配i=0.3%は、道路中心線距離に対する勾配を示す。


実施設計図面

工事名	R８阿土　大井南島線 阿南・楠根　舗装工事（企育）		
路線名等	大井南島線		
工事箇所	阿南市楠根町南原		
図面名	排水構造物工展開図（1）		
縮尺	図 示	図面番号	11 / 12
会社名			
事業者名	徳島県阿南県土整備事務所		

排水構造物工展開図（2）


＜左側＞

平面図　S=1:200

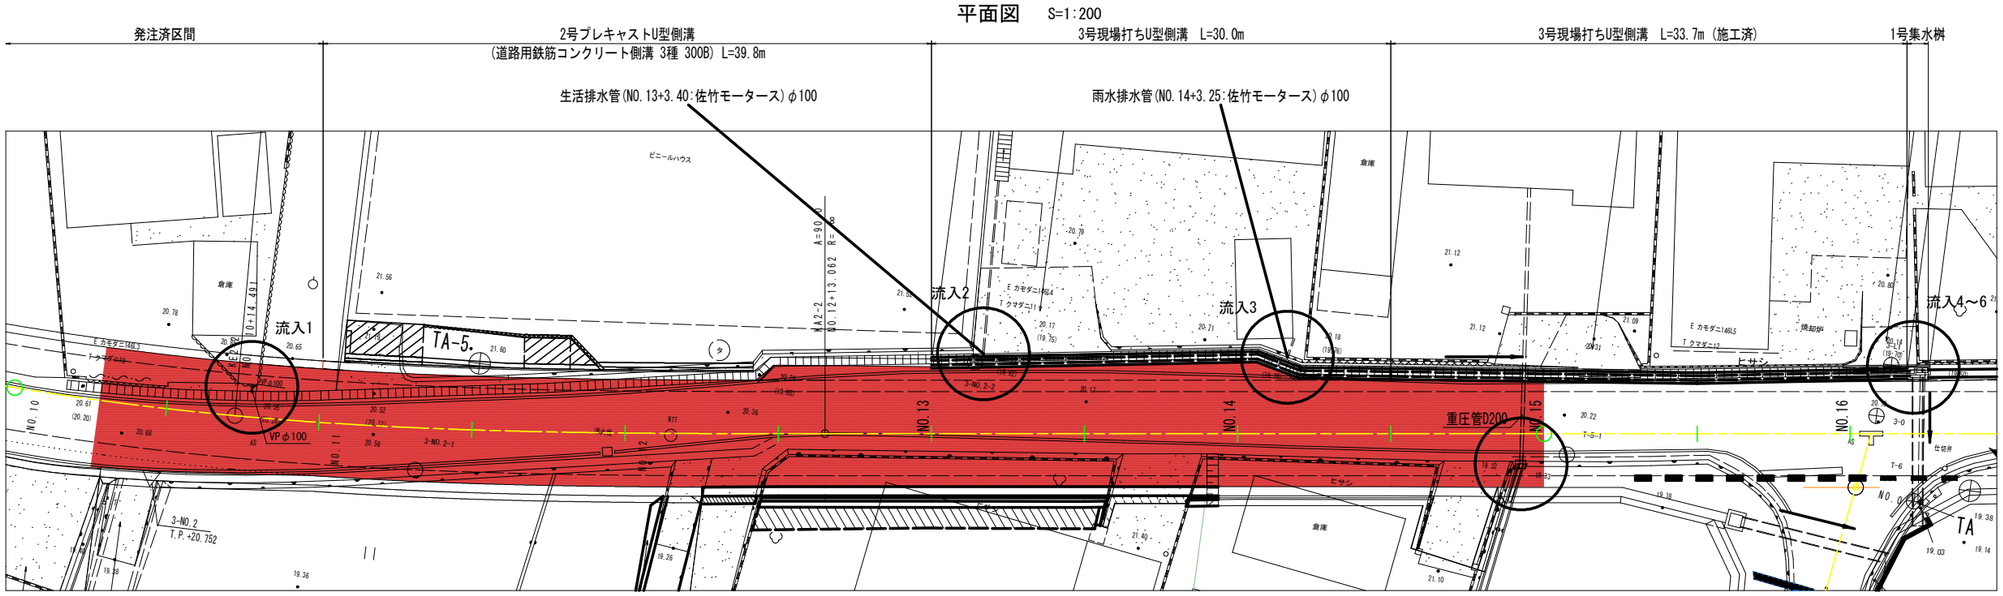


構造図

3号現場打ちU型側溝　S=1:20

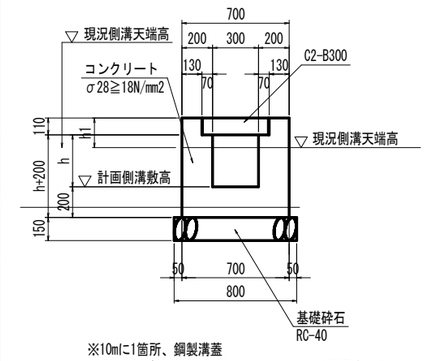


※10mに1箇所、鋼製溝蓋
（かさ上げ B300用 T-25 L=1000,t=110）を設置すること

側溝工展開図　HS=1:200 VS=1:20

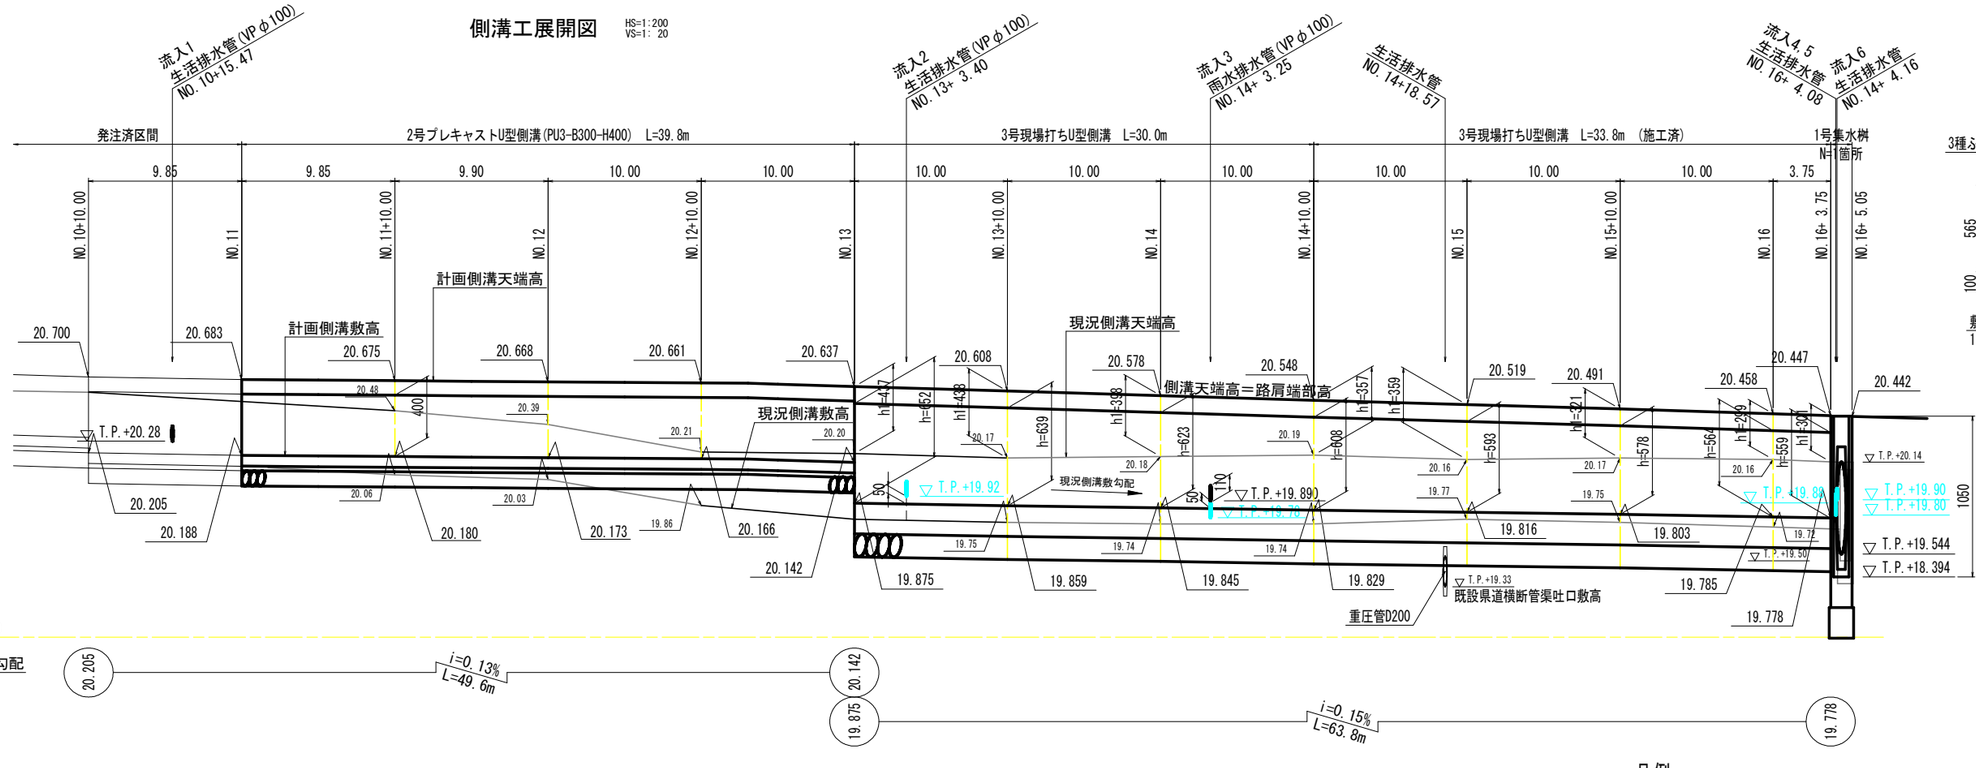

2号プレキャストU型側溝　S=1:20

（道路用鉄筋コンクリート側溝 3種 300B）

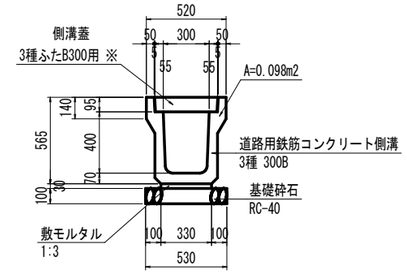

※10mに1箇所、鋼製溝蓋(かさ上げ B300用
T-25 L=1000,t=95)を設置すること

凡例

- ：移設後排水管位置
- ：現況排水管位置

実施設計図面

工事名	R８阿土　大井南島線 阿南・楠根　舗装工事（企育）		
路線名等	大井南島線		
工事箇所	阿南市楠根町南原		
図面名	排水構造物工展開図（2）		
縮　尺	図　示	図面番号	12 / 12
会社名			
事業者名	徳島県阿南県土整備事務所		