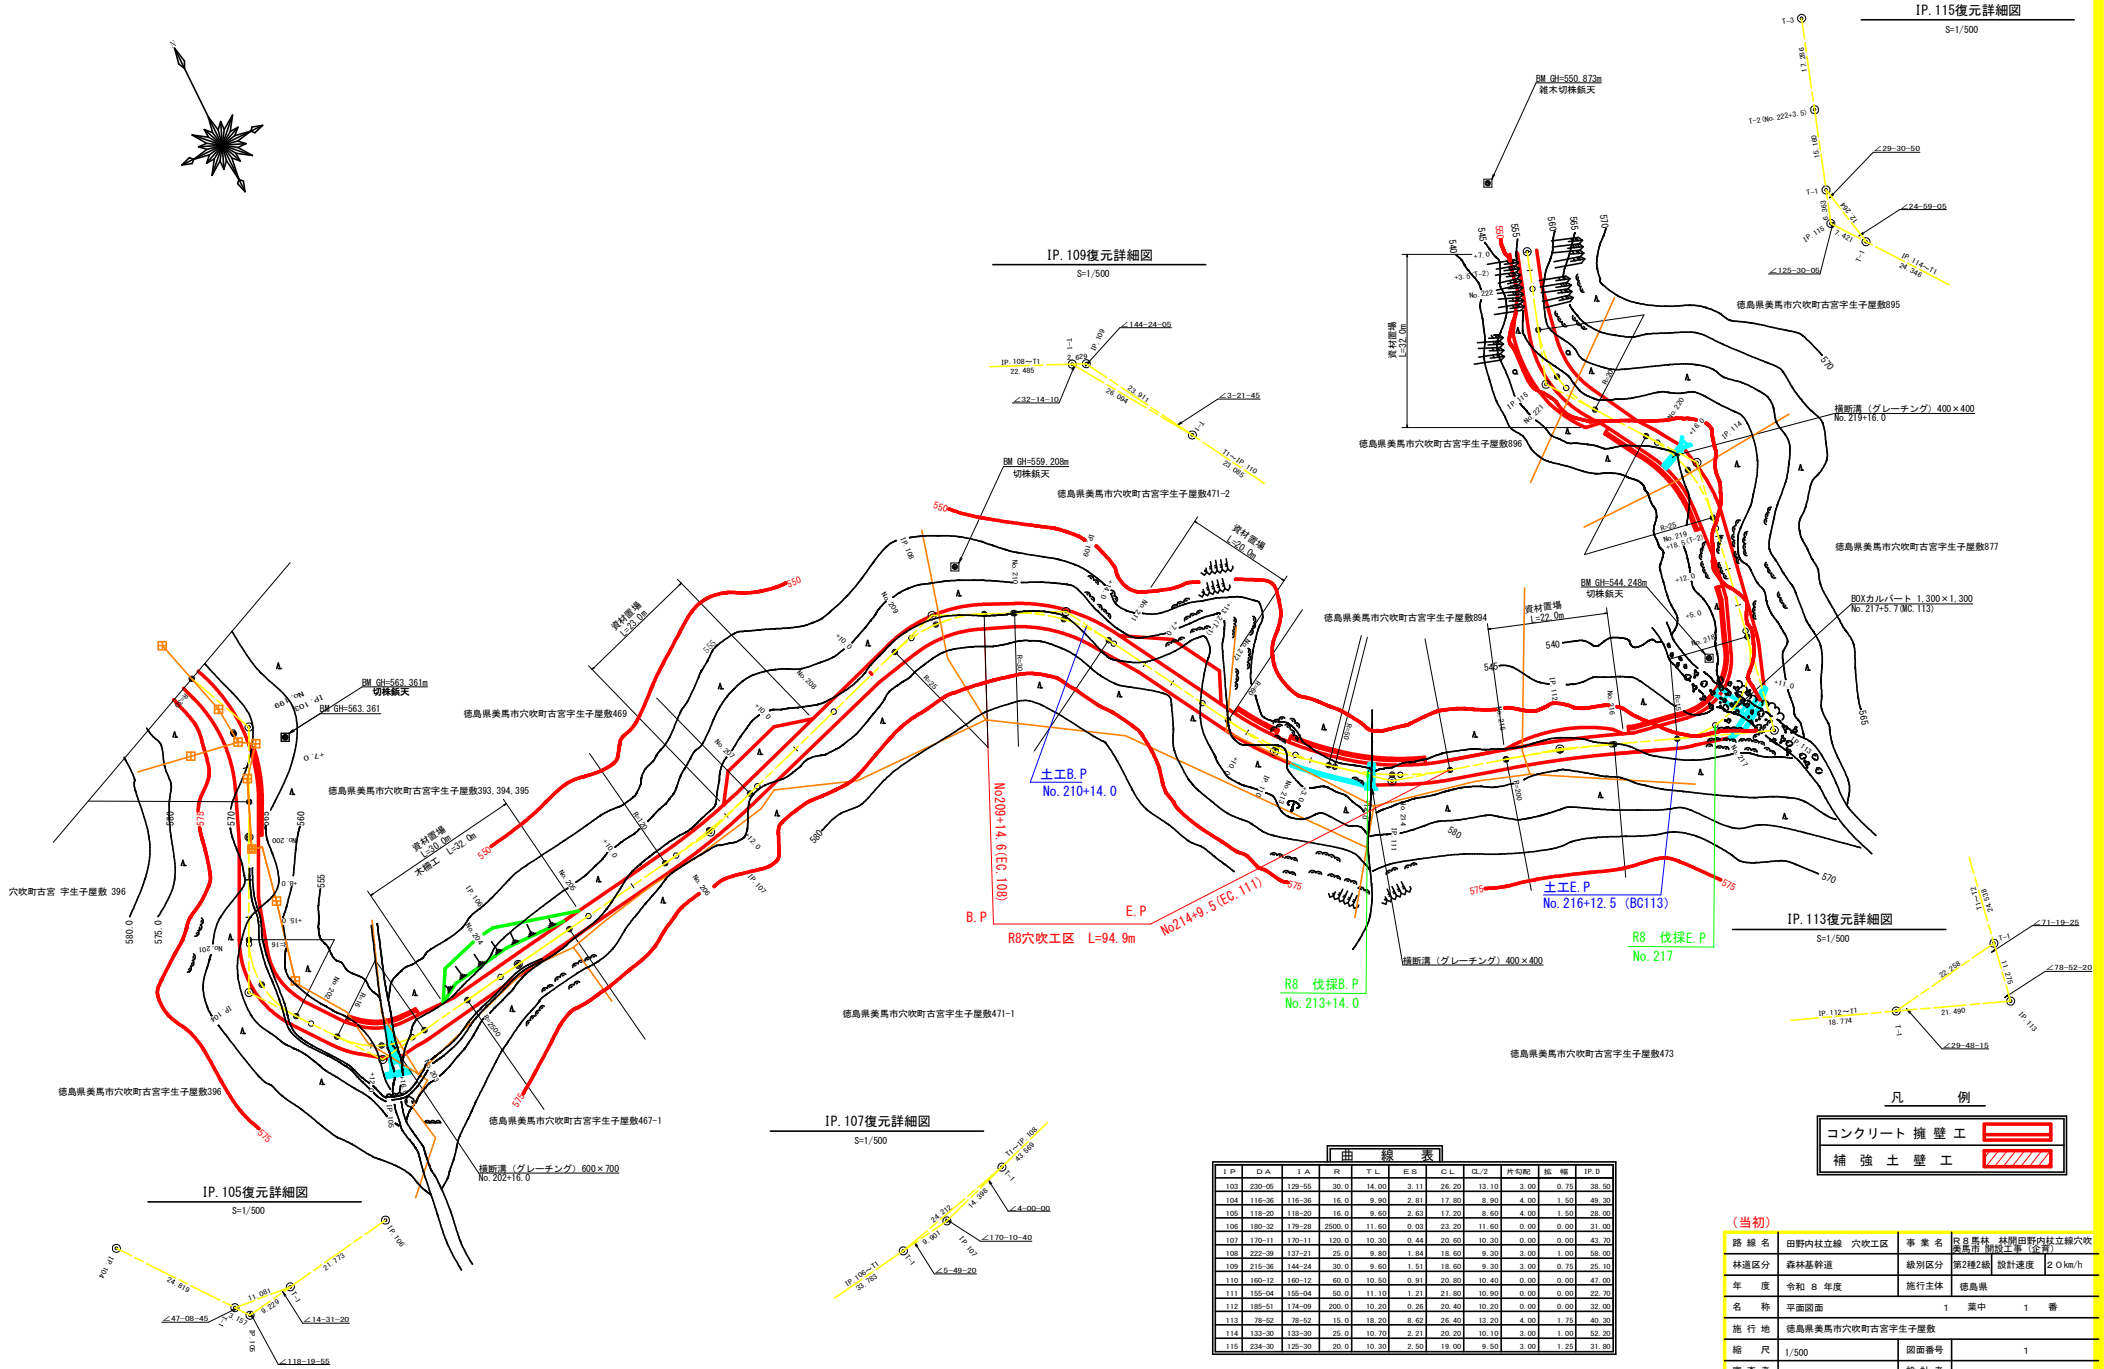


凡　例

コンクリート 擁 壁 工


補 強 土 壁 工

曲　線　表

IP	DA	IA	R	TL	ES	CL	CL/2	片勾配	拡 幅	IP.D
103	230-05	129-55	30.0	14.00	3.11	26.20	13.10	3.00	0.75	38.50
104	116-36	116-36	16.0	9.90	2.81	17.80	8.90	4.00	1.50	49.30
105	118-20	118-20	16.0	9.60	2.63	17.20	8.60	4.00	1.50	28.00
106	180-32	179-28	2500.0	11.60	0.03	23.20	11.60	0.00	0.00	31.00
107	170-11	170-11	120.0	10.30	0.44	20.60	10.30	0.00	0.00	43.30
108	222-39	137-21	25.0	9.80	1.84	18.60	9.30	3.00	1.00	58.00
109	215-36	144-24	30.0	9.60	1.51	18.60	9.30	3.00	0.75	25.10
110	160-12	160-12	60.0	10.50	0.91	20.80	10.40	0.00	0.00	47.00
111	155-04	155-04	50.0	11.10	1.21	21.80	10.90	0.00	0.00	22.70
112	185-51	174-09	200.0	10.20	0.26	20.40	10.20	0.00	0.00	32.00
113	78-52	78-52	15.0	18.20	8.62	26.40	13.20	4.00	1.75	40.30
114	133-30	133-30	25.0	10.70	2.21	20.20	10.10	3.00	1.00	52.20
115	234-30	125-30	20.0	10.30	2.50	19.00	9.50	3.00	1.25	31.80


（当初）

路線名	田野内杖立線　穴吹工区	事業名	交付金 林道開設工事（改良）
林道区分	森林基幹道	級別区分	第2種2級
設計速度	20km/h		
年度	令和 8 年度	施行主体	徳島県
名称	平面図面　1　葉中　1　番		
施行地	徳島県美馬市穴吹町古宮字生子屋敷		
縮尺	1/500	図面番号	1
審査者		設計者	
測点	BC. 103 ～ No. 222+7.0		

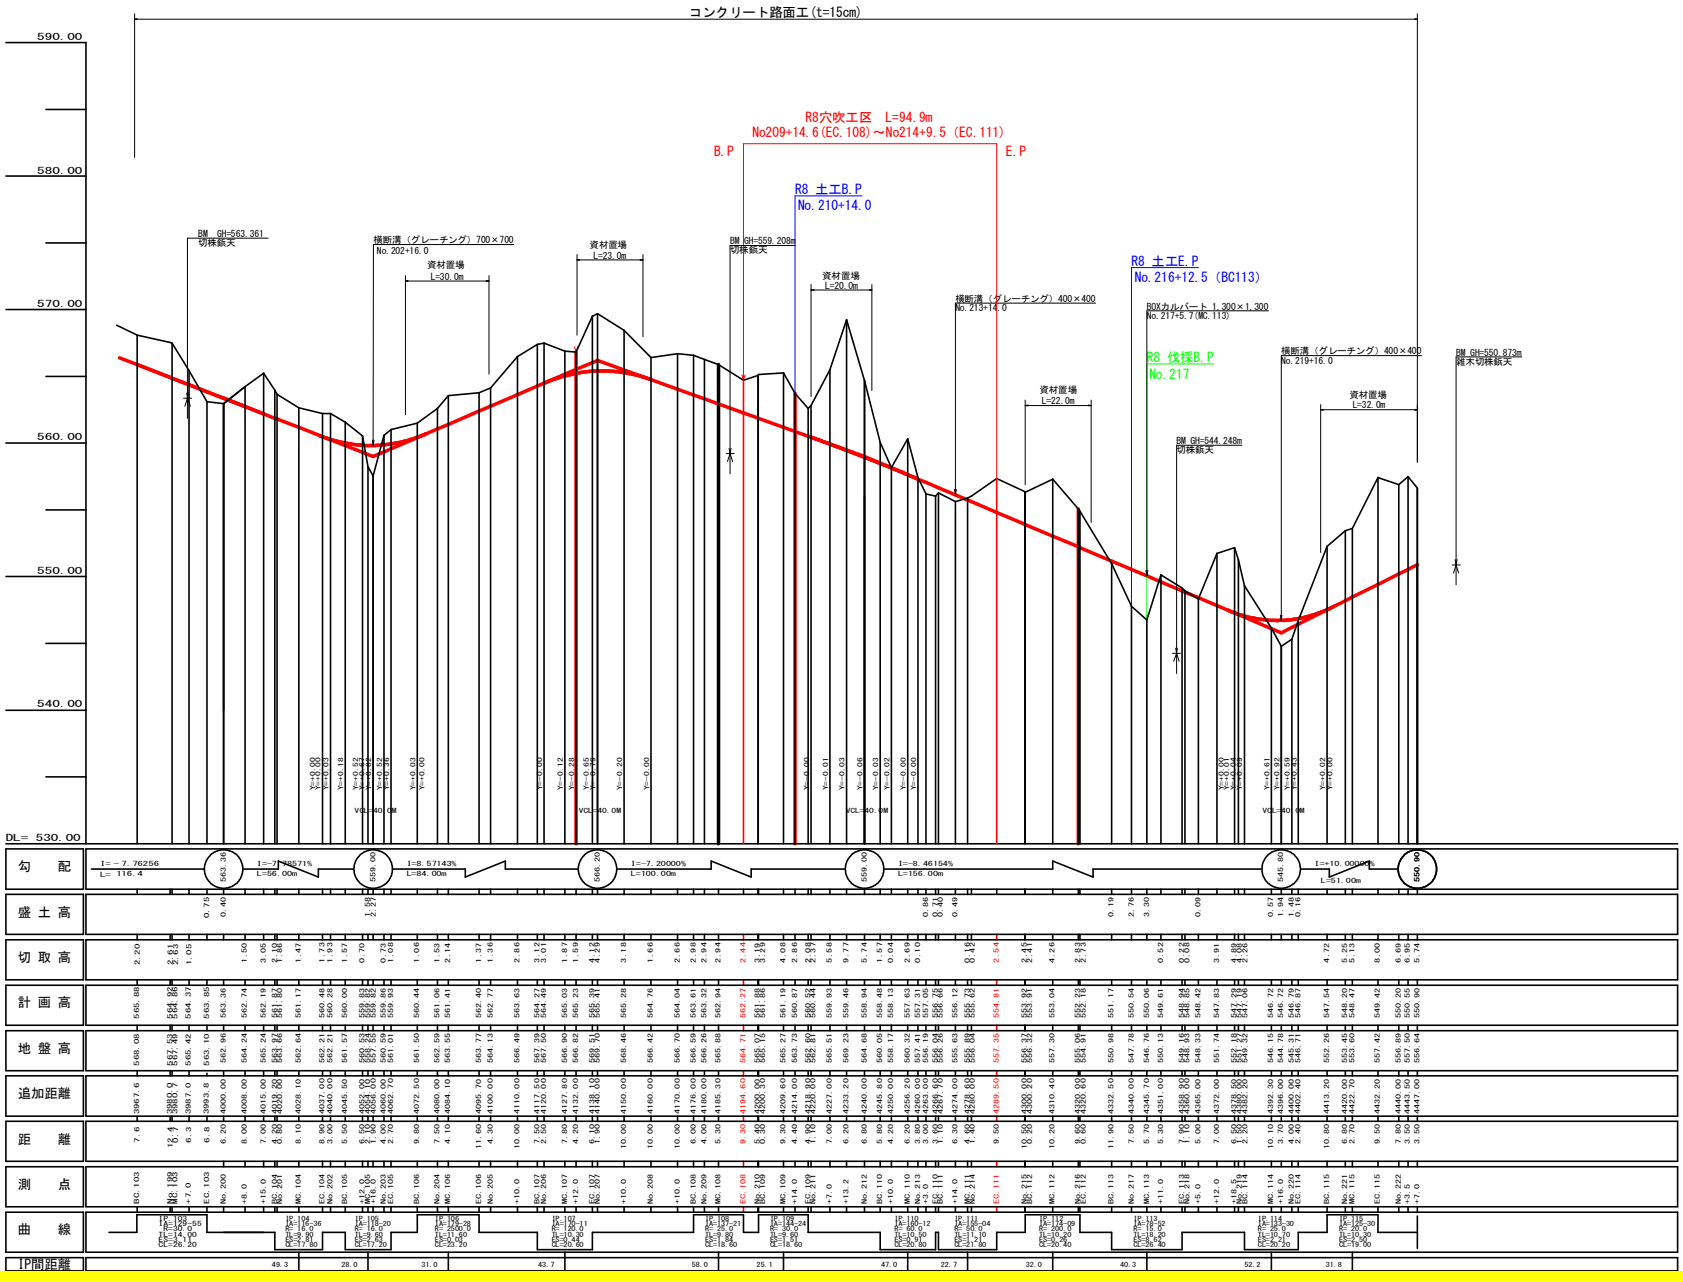


（当初）

路線名	田野内杖立線 穴吹工区	事業名	災害復旧関連改良工事（法面）
林道区分	森林基幹道	級別区分	第2種2級 設計速度 20km/h
年度	令和 8 年度	施行主体	徳島県
名称	縦断図面	1 葉中 1 番	
施行地	徳島県美馬市穴吹町古宮字生子屋敷		
縮尺	H1/1000 V1/200	図面番号	2
審査者		設計者	
測点	BC.103 ～ No.222+7.0		

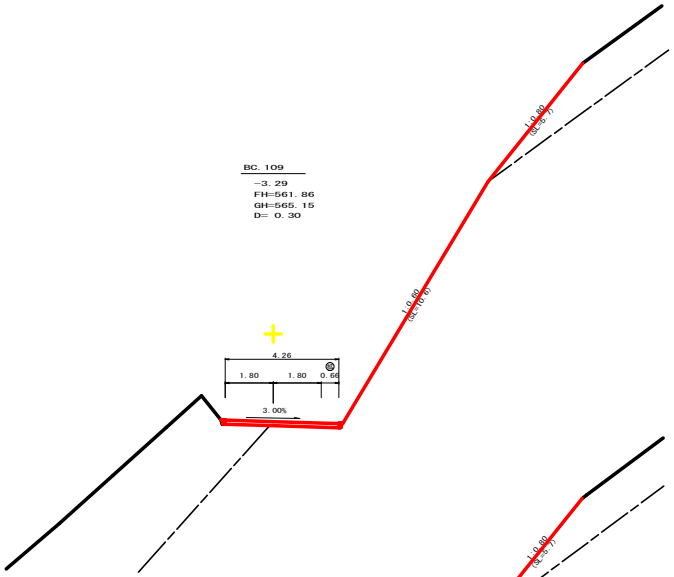


測点： BC. 109			点間距離	0. 30 m
偏心距離	(切 土： m、盛 土： m)			
	(法面左： m、法面右： m)			
名称 ・ 種別 ・ 細別			左側	右側
掘削(切土)	片切	礫質土		
		軟岩(比率)		
	オープンカット	礫質土		
		軟岩(比率)		
盛土	区分		2. 5m未満	2. 5≦W＜4. 0 4. 0m以上
	路床盛土			
	路体盛土			
	補強盛土			
掘削(床堀)		礫質土		
		軟岩(比率)		
埋戻し	埋戻(前)			
	埋戻(後)	埋戻C		
法面	機械整形	礫質土		
		軟岩 1 (A)		
土羽	削取整形	礫質土		
掘削(側溝堀)		礫質土		
		軟岩(比率)		
路面工	コンクリート	(t=15cm)	4. 26	

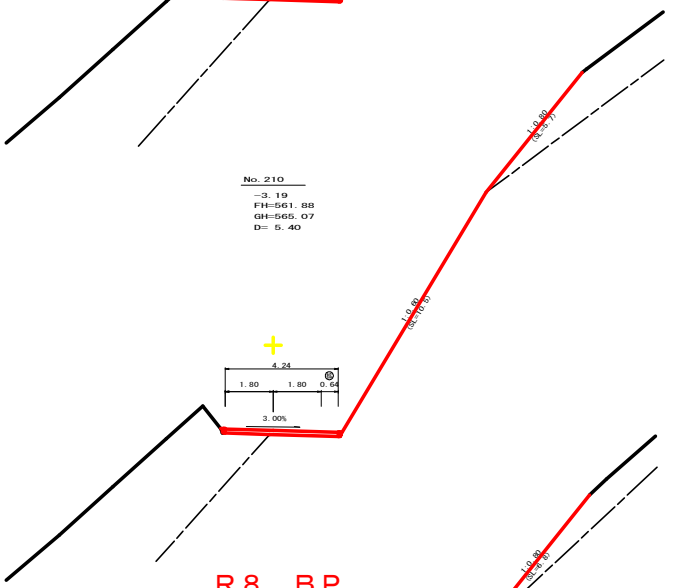


測点： No. 210			点間距離	5. 40 m
偏心距離	(切 土： m、盛 土： m)			
	(法面左： m、法面右： m)			
名称 ・ 種別 ・ 細別			左側	右側
掘削(切土)	片切	礫質土		
		軟岩(比率)		
	オープンカット	礫質土		
		軟岩(比率)		
盛土	区分		2. 5m未満	2. 5≦W＜4. 0 4. 0m以上
	路床盛土			
	路体盛土			
	補強盛土			
掘削(床堀)		礫質土		
		軟岩(比率)		
埋戻し	埋戻(前)			
	埋戻(後)	埋戻C		
法面	機械整形	礫質土		
		軟岩 1 (A)		
土羽	削取整形	礫質土		
掘削(側溝堀)		礫質土		
		軟岩(比率)		
路面工	コンクリート	(t=15cm)	4. 24	

R8 BP

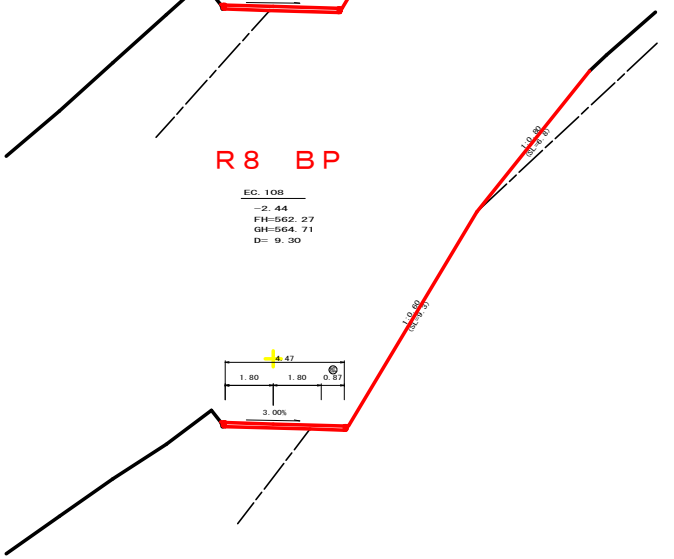

測点： EC. 108			点間距離	9. 30 m
偏心距離	(切 土： m、盛 土： m)			
	(法面左： m、法面右： m)			
名称 ・ 種別 ・ 細別			左側	右側
掘削(切土)	片切	礫質土		
		軟岩(比率)		
	オープンカット	礫質土		
		軟岩(比率)		
盛土	区分		2. 5m未満	2. 5≦W＜4. 0 4. 0m以上
	路床盛土			
	路体盛土			
	補強盛土			
掘削(床堀)		礫質土		
		軟岩(比率)		
埋戻し	埋戻(前)			
	埋戻(後)	埋戻C		
法面	機械整形	礫質土		
		軟岩 1 (A)		
土羽	削取整形	礫質土		
掘削(側溝堀)		礫質土		
		軟岩(比率)		
路面工	コンクリート	(t=15cm)	4. 47	

R8 B. P(土工)

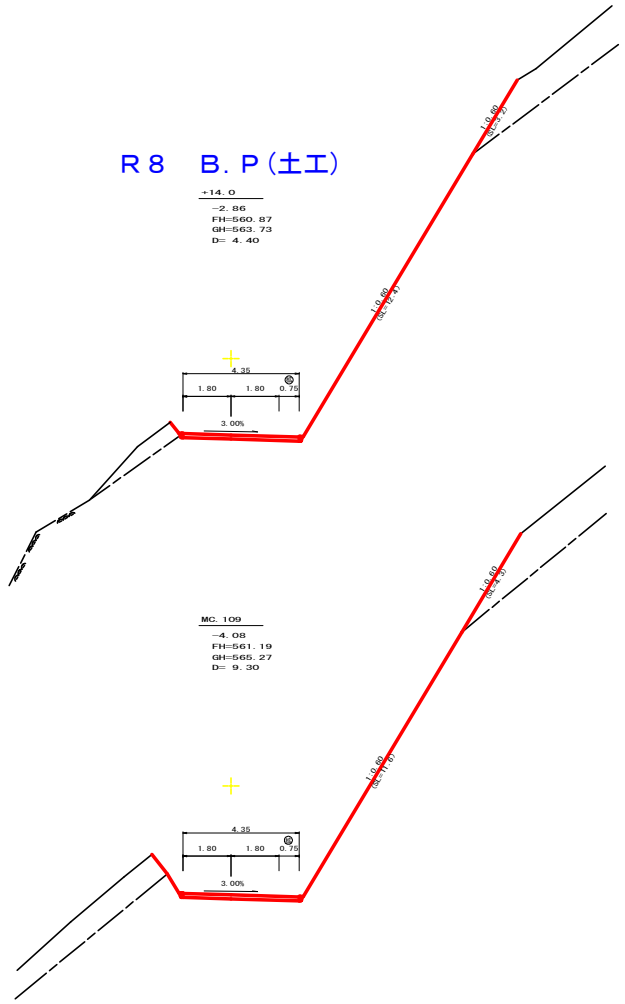


測点： +14. 0			点間距離	4. 40 m
偏心距離	(切 土： m、盛 土： m)			
	(法面左： m、法面右： m)			
名称 ・ 種別 ・ 細別			左側	右側
掘削(切土)	片切	礫質土	0. 00	
		軟岩(比率)	0. 70 (10 : 0)	
	オープンカット	礫質土		
		軟岩(比率)		
盛土	区分		2. 5m未満	2. 5≦W＜4. 0 4. 0m以上
	路床盛土			
	路体盛土			
	補強盛土			
掘削(床堀)		礫質土		
		軟岩(比率)		
埋戻し	埋戻(前)			
	埋戻(後)	埋戻C		
法面	機械整形	礫質土		
		軟岩 1 (A)		
土羽	削取整形	礫質土		
掘削(側溝堀)		礫質土		
		軟岩(比率)		
路面工	コンクリート	(t=15cm)	4. 35	


測点： MC. 109			点間距離	9. 30 m
偏心距離	(切 土： m、盛 土： m)			
	(法面左： m、法面右： m)			
名称 ・ 種別 ・ 細別			左側	右側
掘削(切土)	片切	礫質土		
		軟岩(比率)	-	
	オープンカット	礫質土		
		軟岩(比率)		
盛土	区分		2. 5m未満	2. 5≦W＜4. 0 4. 0m以上
	路床盛土			
	路体盛土			
	補強盛土			
掘削(床堀)		礫質土		
		軟岩(比率)		
埋戻し	埋戻(前)			
	埋戻(後)	埋戻C		
法面	機械整形	礫質土		
		軟岩 1 (A)		
土羽	削取整形	礫質土		
掘削(側溝堀)		礫質土		
		軟岩(比率)		
路面工	コンクリート	(t=15cm)	4. 35	

(当初)


路線名	田野内杖立線 穴吹工区	事業名	林道開設事業 (単独)
林道区分	森林基幹道	級別区分	第2種2級 設計速度 20km/h
年度	令和 8 年度	施行主体	徳島県
名称	横断図面	6 葉中	1 番
施行地	徳島県美馬市穴吹町古宮字生子屋敷		
縮尺	1/100	図面番号	3
審査者		設計者	
測点	No. 209+14. 6 (EC. 208) ～ No. 210+14. 0		

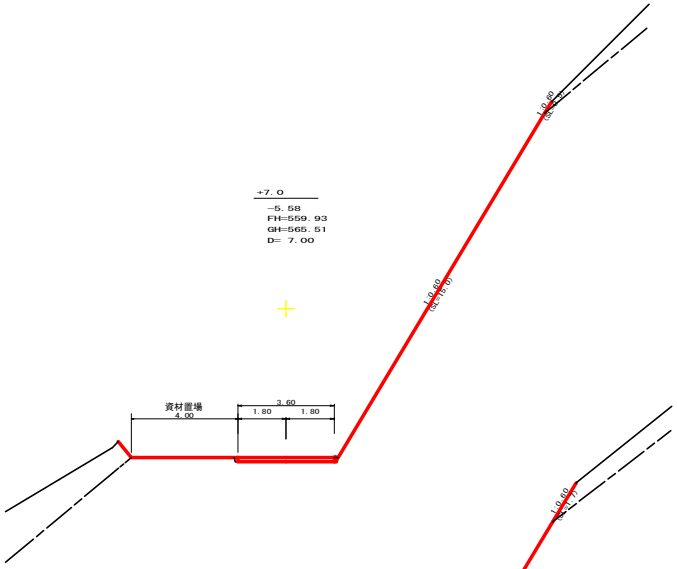


測点： +7.0			点間距離 7.00 m	
偏心距離	(切 土： m、盛 土： m)			
	(法面左： m、法面右： m)			
名称 ・ 種別 ・ 細別			左側	右側
掘削(切土)	片切	礫質土		
		軟岩(比率)	0.60 (10：0)	
	オープンカット	礫質土		
		軟岩(比率)	0.00 (10：0)	
盛土	区分		2.5m未満	2.5≦H<4.0 4.0m以上
	路床盛土			
	路体盛土			
	補強盛土			
掘削(床堀)		礫質土		
		軟岩(比率)		
埋戻し	埋戻(前)			
	埋戻(後)	埋戻C		
法面	機械整形	礫質土		
		軟岩１(A)		
土羽	削取整形	礫質土		
掘削(側溝堀)		礫質土		
		軟岩(比率)		
路面工	コンクリート	(t=15cm)	3.60	

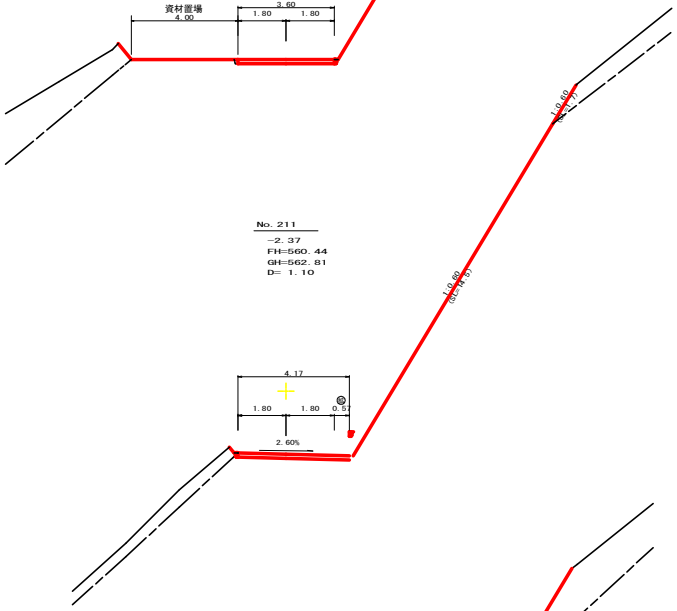


測点： No.211			点間距離 1.10 m	
偏心距離	(切 土： m、盛 土： m)			
	(法面左： m、法面右： m)			
名称 ・ 種別 ・ 細別			左側	右側
掘削(切土)	片切	礫質土	0.00	
		軟岩(比率)	0.70 (10：0)	
	オープンカット	礫質土		
		軟岩(比率)		
盛土	区分		2.5m未満	2.5≦H<4.0 4.0m以上
	路床盛土			
	路体盛土			
	補強盛土			
掘削(床堀)		礫質土		
		軟岩(比率)		
埋戻し	埋戻(前)			
	埋戻(後)	埋戻C		
法面	機械整形	礫質土		
		軟岩１(A)		
土羽	削取整形	礫質土		
掘削(側溝堀)		礫質土		
		軟岩(比率)		
路面工	コンクリート	(t=15cm)	4.17	

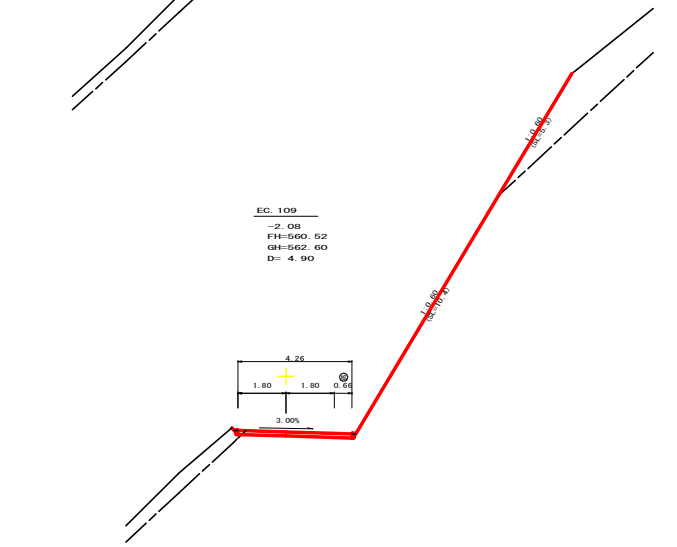

測点： EC.109			点間距離 4.90 m	
偏心距離	(切 土： m、盛 土： m)			
	(法面左： m、法面右： m)			
名称 ・ 種別 ・ 細別			左側	右側
掘削(切土)	片切	礫質土	0.10	
		軟岩(比率)	0.60 (10：0)	
	オープンカット	礫質土		
		軟岩(比率)		
盛土	区分		2.5m未満	2.5≦H<4.0 4.0m以上
	路床盛土			
	路体盛土			
	補強盛土			
掘削(床堀)		礫質土		
		軟岩(比率)		
埋戻し	埋戻(前)			
	埋戻(後)	埋戻C		
法面	機械整形	礫質土		
		軟岩１(A)		
土羽	削取整形	礫質土		
掘削(側溝堀)		礫質土		
		軟岩(比率)		
路面工	コンクリート	(t=15cm)	4.26	

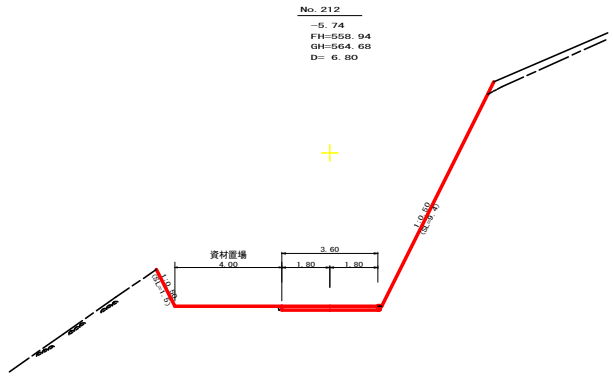

測点： No.212			点間距離 6.80 m	
偏心距離	(切 土： m、盛 土： m)			
	(法面左： m、法面右： m)			
名称 ・ 種別 ・ 細別			左側	右側
掘削(切土)	片切	礫質土	0.00	
		軟岩(比率)	0.00 (10：0)	
	オープンカット	礫質土		
		軟岩(比率)	0.60 (10：0)	
盛土	区分		2.5m未満	2.5≦H<4.0 4.0m以上
	路床盛土			
	路体盛土			
	補強盛土			
掘削(床堀)		礫質土		
		軟岩(比率)		
埋戻し	埋戻(前)			
	埋戻(後)	埋戻C		
法面	機械整形	礫質土		
		軟岩１(A)		0.00
土羽	削取整形	礫質土		
掘削(側溝堀)		礫質土		
		軟岩(比率)		
路面工	コンクリート	(t=15cm)	3.60	

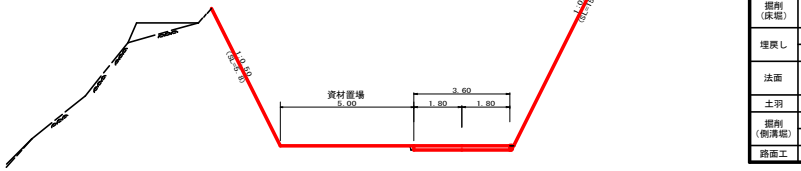


測点： +13.2			点間距離 6.20 m	
偏心距離	(切 土： m、盛 土： m)			
	(法面左： m、法面右： m)			
名称 ・ 種別 ・ 細別			左側	右側
掘削(切土)	片切	礫質土		
		軟岩(比率)	0.00 (10：0)	
	オープンカット	礫質土		
		軟岩(比率)	0.60 (10：0)	
盛土	区分		2.5m未満	2.5≦H<4.0 4.0m以上
	路床盛土			
	路体盛土			
	補強盛土			
掘削(床堀)		礫質土		
		軟岩(比率)		
埋戻し	埋戻(前)			
	埋戻(後)	埋戻C		
法面	機械整形	礫質土		
		軟岩１(A)		
土羽	削取整形	礫質土		
掘削(側溝堀)		礫質土		
		軟岩(比率)		
路面工	コンクリート	(t=15cm)	3.60	

（当初）

路線名	田野内杖立線 穴吹工区	事業名	改良 林道 林関田野内杖立線穴吹美馬市 開設工事（企業）
林道区分	森林基幹道	級別区分	第2種2級 設計速度 20km/h
年度	令和 8 年度	施行主体	徳島県
名称	横断図面	6 葉中	2 番
施行地	徳島県美馬市穴吹町古宮字生子屋敷		
縮尺	1/100	図面番号	4
審査者		設計者	
測点	No.210+18.9(EC.109) ～ No.212		

MC. 110


−2. 69
FH=557. 63
GH=560. 32
D= 6. 20

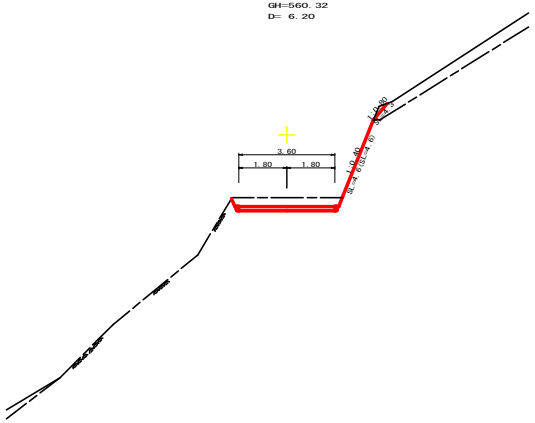

測点： MC. 110			点間距離 6. 20 m	
偏心距離	(切 土： m、盛 土： m)			
	(法面左： m、法面右： m)			
名称 ・ 種別 ・ 細別			左側	右側
掘削(切土)	片切	礫質土	0. 00	
		軟岩(比率)	1. 90 (10 : 0)	
	オープンカット	礫質土		
		軟岩(比率)		
盛土	区分		2. 5m未満	2. 5≦W<4. 0 4. 0m以上
	路床盛土		0. 00	
	路体盛土			
	補強盛土			
掘削(床堀)		礫質土	0. 00	
		軟岩(比率)	0. 00 (10 : 0)	
埋戻し	埋戻(前)		0. 00	
	埋戻(後)	埋戻C	0. 00	
法面	機械整形	礫質土		0. 80
		軟岩 1 (A)		0. 40
土羽	削取整形	礫質土		
掘削(側溝堀)		礫質土	0. 00	
		軟岩(比率)	0. 00 (10 : 0)	
路面工	コンクリート	(t =15cm)	3. 60	

+10. 0


−0. 04
FH=558. 13
GH=558. 17
D= 4. 20

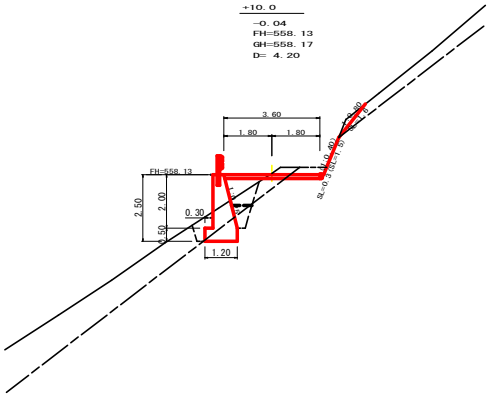

測点： +10. 0			点間距離 4. 20 m	
偏心距離	(切 土： m、盛 土： m)			
	(法面左： m、法面右： m)			
名称 ・ 種別 ・ 細別			左側	右側
掘削(切土)	片切	礫質土	0. 30	
		軟岩(比率)	0. 50 (10 : 0)	
	オープンカット	礫質土		
		軟岩(比率)		
盛土	区分		2. 5m未満	2. 5≦W<4. 0 4. 0m以上
	路床盛土		1. 10	
	路体盛土			
	補強盛土			
掘削(床堀)		礫質土	1. 70	
		軟岩(比率)	0. 90 (10 : 0)	
埋戻し	埋戻(前)		0. 50	
	埋戻(後)	埋戻C	0. 50	
法面	機械整形	礫質土		1. 60
		軟岩 1 (A)		0. 30
土羽	削取整形	礫質土		
掘削(側溝堀)		礫質土		
		軟岩(比率)		
路面工	コンクリート	(t =15cm)	3. 60	

BC. 110


−1. 57
FH=558. 48
GH=560. 05
D= 5. 80

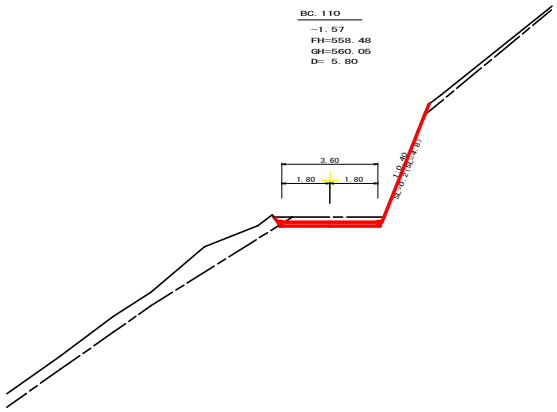

測点： BC. 110			点間距離 5. 80 m	
偏心距離	(切 土： m、盛 土： m)			
	(法面左： m、法面右： m)			
名称 ・ 種別 ・ 細別			左側	右側
掘削(切土)	片切	礫質土	0. 10	
		軟岩(比率)	1. 20 (10 : 0)	
	オープンカット	礫質土		
		軟岩(比率)	0. 00 (10 : 0)	
盛土	区分		2. 5m未満	2. 5≦W<4. 0 4. 0m以上
	路床盛土		0. 00	
	路体盛土			
	補強盛土			
掘削(床堀)		礫質土	0. 00	
		軟岩(比率)	0. 00 (10 : 0)	
埋戻し	埋戻(前)		0. 00	
	埋戻(後)	埋戻C	0. 00	
法面	機械整形	礫質土		0. 00
		軟岩 1 (A)		0. 20
土羽	削取整形	礫質土		
掘削(側溝堀)		礫質土		
		軟岩(比率)		
路面工	コンクリート	(t =15cm)	3. 60	

+3. 0


−0. 86
FH=557. 05
GH=556. 19
D= 3. 00

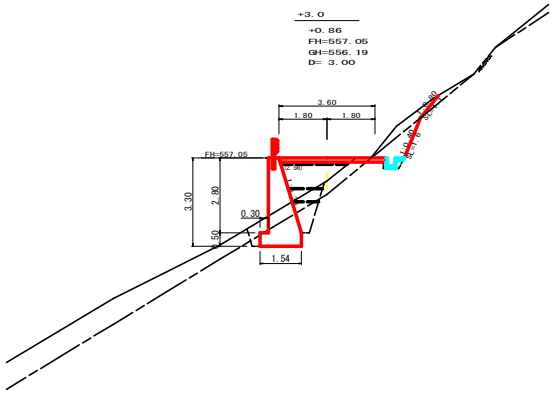

測点： +3. 0			点間距離 3. 00 m	
偏心距離	(切 土： m、盛 土： m)			
	(法面左： m、法面右： m)			
名称 ・ 種別 ・ 細別			左側	右側
掘削(切土)	片切	礫質土	0. 70	
		軟岩(比率)	1. 00 (10 : 0)	
	オープンカット	礫質土		
		軟岩(比率)		
盛土	区分		2. 5m未満	2. 5≦W<4. 0 4. 0m以上
	路床盛土		1. 60	0. 20
	路体盛土		0. 60	
	補強盛土			
掘削(床堀)		礫質土	1. 40	
		軟岩(比率)	2. 00 (10 : 0)	
埋戻し	埋戻(前)		0. 50	
	埋戻(後)	埋戻C	0. 80	
法面	機械整形	礫質土		1. 10
		軟岩 1 (A)		1. 60
土羽	削取整形	礫質土		
掘削(側溝堀)		礫質土	0. 00	
		軟岩(比率)	0. 30 (10 : 0)	
路面工	コンクリート	(t =15cm)	3. 60	

No. 213

−0. 10
FH=557. 31
GH=557. 41
D= 3. 80

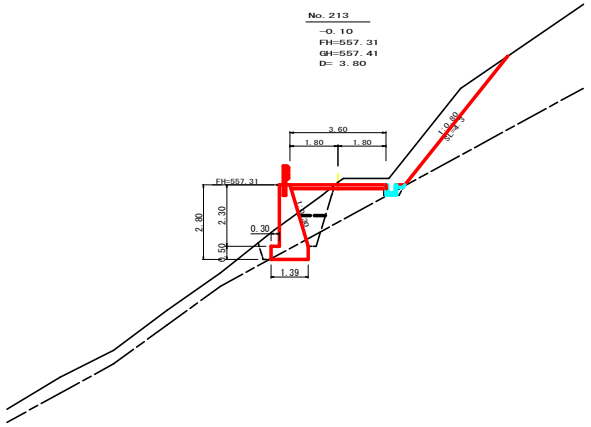


測点： No. 213			点間距離 3. 80 m	
偏心距離	(切 土： m、盛 土： m)			
	(法面左： m、法面右： m)			
名称 ・ 種別 ・ 細別			左側	右側
掘削(切土)	片切	礫質土	4. 10	
		軟岩(比率)	0. 00 (10 : 0)	
	オープンカット	礫質土		
		軟岩(比率)		
盛土	区分		2. 5m未満	2. 5≦W<4. 0 4. 0m以上
	路床盛土		1. 30	0. 00
	路体盛土		0. 00	
	補強盛土			
掘削(床堀)		礫質土	2. 80	
		軟岩(比率)	0. 70 (10 : 0)	
埋戻し	埋戻(前)		0. 50	
	埋戻(後)	埋戻C	0. 70	
法面	機械整形	礫質土		6. 20
		軟岩 1 (A)		0. 00
土羽	削取整形	礫質土		
掘削(側溝堀)		礫質土	0. 00	
		軟岩(比率)	0. 00 (10 : 0)	
路面工	コンクリート	(t =15cm)	3. 60	


(当初)

路線名	田野内杖立線 穴吹工区	事業名	2 8 県林 林関田野内杖立線穴吹美馬市 開設工事 (法面)
林道区分	森林基幹道	級別区分	第2種2級 設計速度 2 0 km/h
年度	令和 8 年度	施行主体	徳島県
名称	横断図面	6 葉中	3 番
施行地	徳島県美馬市穴吹町古宮字生子屋敷		
縮尺	1/100	図面番号	5
審査者		設計者	
測点	No. 212+5. 8 (BS. 110) ～ No. 213+3. 0		


Ｒ８　Ｂ．Ｐ（伐採）

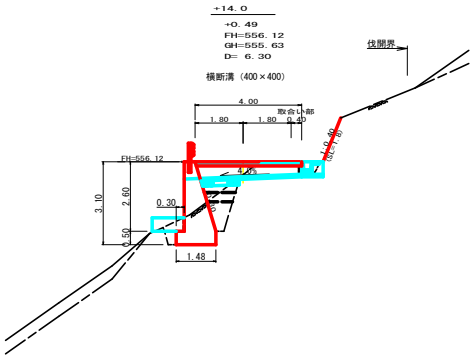


測点：+14.0			点間距離 6.30 m	
偏心距離	（切　土： m、盛　土： m）			
	（法面左： m、法面右： m）			
名称・種別・細別			左側	右側
掘削（切土）	片切	礫質土	0.00	
		軟岩（比率）	0.30 （10：0）	
	オープンカット	礫質土		
		軟岩（比率）		
盛土	区分		2.5m未満	2.5≦W＜4.0	4.0m以上
	路床盛土		1.60		
	路体盛土		0.40		
	補強盛土				
掘削（床堀）		礫質土	0.00		
		軟岩（比率）	3.20 （10：0）		
埋戻し	埋戻（前）		0.50		
	埋戻（後）	埋戻C	0.70		
法面	機械整形	礫質土			0.00
		軟岩１(A)			
土羽	削取整形	礫質土			
掘削（側溝堀）		礫質土			
		軟岩（比率）	0.30 （10：0）		
路面工	コンクリート	（t=15cm）	4.00		

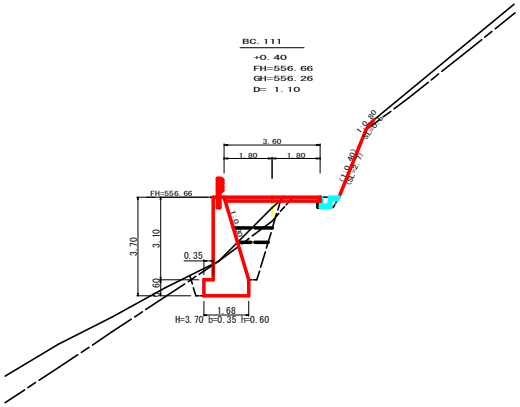


測点：BC.111			点間距離 1.10 m	
偏心距離	（切　土： m、盛　土： m）			
	（法面左： m、法面右： m）			
名称・種別・細別			左側	右側
掘削（切土）	片切	礫質土	0.10	
		軟岩（比率）	0.20 （10：0）	
	オープンカット	礫質土		
		軟岩（比率）		
盛土	区分		2.5m未満	2.5≦W＜4.0	4.0m以上
	路床盛土		1.80		
	路体盛土		0.70		
	補強盛土				
掘削（床堀）		礫質土	0.70		
		軟岩（比率）	4.00 （10：0）		
埋戻し	埋戻（前）		0.60		
	埋戻（後）	埋戻C	1.00		
法面	機械整形	礫質土			0.50
		軟岩１(A)			
土羽	削取整形	礫質土			
掘削（側溝堀）		礫質土			
		軟岩（比率）	0.30 （10：0）		
路面工	コンクリート	（t=15cm）	3.60		

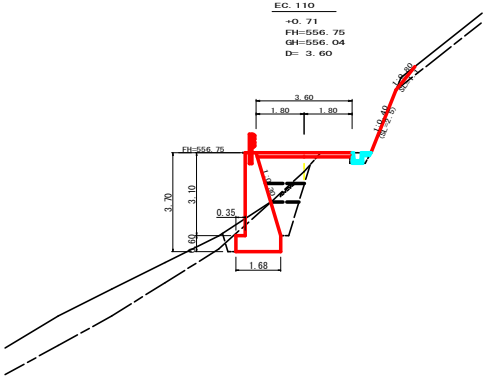

測点：EC.110			点間距離 3.60 m	
偏心距離	（切　土： m、盛　土： m）			
	（法面左： m、法面右： m）			
名称・種別・細別			左側	右側
掘削（切土）	片切	礫質土	0.00	
		軟岩（比率）	0.20 （10：0）	
	オープンカット	礫質土		
		軟岩（比率）		
盛土	区分		2.5m未満	2.5≦W＜4.0	4.0m以上
	路床盛土		1.80	0.00	
	路体盛土		0.90		
	補強盛土				
掘削（床堀）		礫質土	0.40		
		軟岩（比率）	3.80 （10：0）		
埋戻し	埋戻（前）		0.50		
	埋戻（後）	埋戻C	0.90		
法面	機械整形	礫質土			1.10
		軟岩１(A)			0.00
土羽	削取整形	礫質土			
掘削（側溝堀）		礫質土			
		軟岩（比率）	0.30 （10：0）		
路面工	コンクリート	（t=15cm）	3.60		

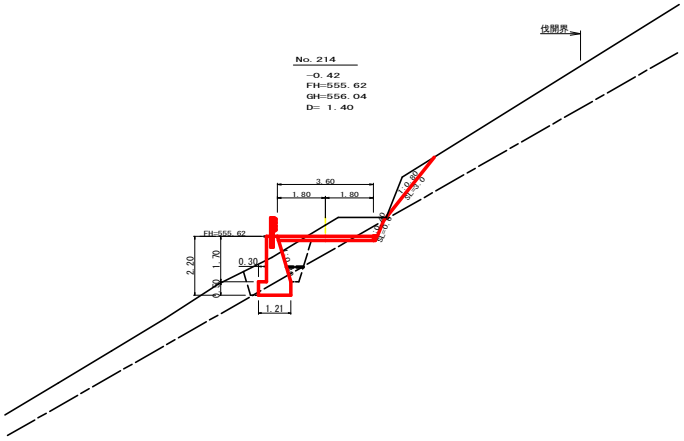


測点：No.214			点間距離 1.40 m	
偏心距離	（切　土： m、盛　土： m）			
	（法面左： m、法面右： m）			
名称・種別・細別			左側	右側
掘削（切土）	片切	礫質土	2.30	
		軟岩（比率）	0.40 （10：0）	
	オープンカット	礫質土		
		軟岩（比率）		
盛土	区分		2.5m未満	2.5≦W＜4.0	4.0m以上
	路床盛土		0.90		
	路体盛土				
	補強盛土				
掘削（床堀）		礫質土	2.30		
		軟岩（比率）	0.70 （10：0）		
埋戻し	埋戻（前）		0.70		
	埋戻（後）	埋戻C	0.30		
法面	機械整形	礫質土			3.00
		軟岩１(A)			0.60
土羽	削取整形	礫質土			
掘削（側溝堀）		礫質土			
		軟岩（比率）			
路面工	コンクリート	（t=15cm）	3.60		

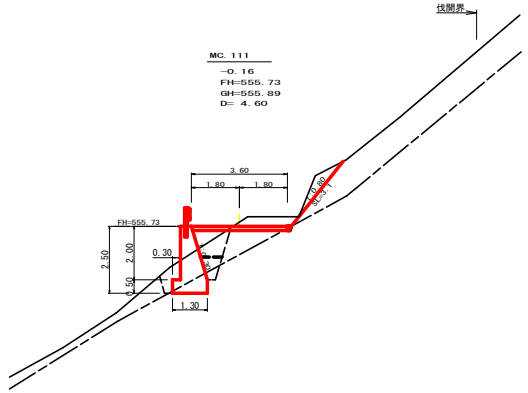


測点：MC.111			点間距離 4.60 m	
偏心距離	（切　土： m、盛　土： m）			
	（法面左： m、法面右： m）			
名称・種別・細別			左側	右側
掘削（切土）	片切	礫質土	1.70	
		軟岩（比率）	0.00 （10：0）	
	オープンカット	礫質土		
		軟岩（比率）		
盛土	区分		2.5m未満	2.5≦W＜4.0	4.0m以上
	路床盛土		1.10		
	路体盛土		0.00		
	補強盛土				
掘削（床堀）		礫質土	2.40		
		軟岩（比率）	0.70 （10：0）		
埋戻し	埋戻（前）		0.50		
	埋戻（後）	埋戻C	0.50		
法面	機械整形	礫質土			3.10
		軟岩１(A)			0.00
土羽	削取整形	礫質土			
掘削（側溝堀）		礫質土			
		軟岩（比率）	－		
路面工	コンクリート	（t=15cm）	3.60		

（当初）


路線名	田野内杖立線　穴吹工区	事業名	林道林　林開田野内杖立線穴吹美馬市 開設工事（塗装）
林道区分	森林基幹道	級別区分	第2種2級　設計速度　２０km/h
年度	令和８年度	施行主体	徳島県
名称	横断図面　6　葉中　4　番		
施行地	徳島県美馬市穴吹町古宮字生子屋敷		
縮尺	1/100	図面番号	6
審査者		設計者	
測点	No.213+3.0 ～ No.214		

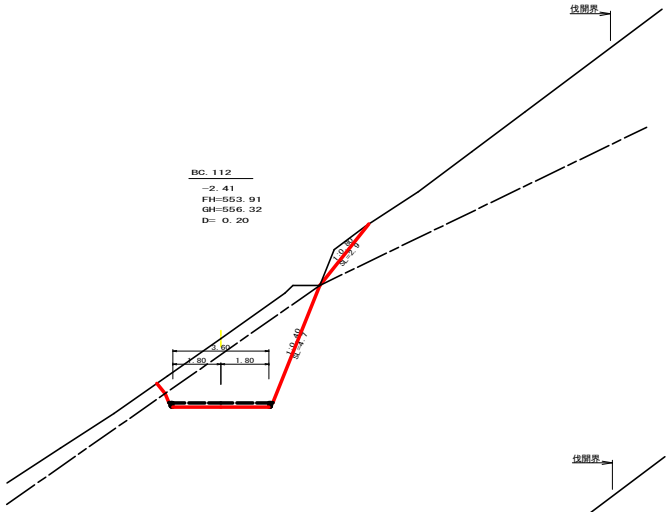

測点： BC. 112			点間距離	0. 20 m
偏心距離	(切 土： m、盛 土： m)			
	(法面左： m、法面右： m)			
名称 ・ 種別 ・ 細別			左側	右側
掘削(切土)	片切	礫質土	4. 00	
		軟岩(比率)	10. 50 (10 : 0)	
	オープンカット	礫質土	0. 00	
		軟岩(比率)	0. 00 (10 : 0)	
盛土	区分		2. 5m未満	2. 5≦W<4. 0	4. 0m以上
	路床盛土				
	路体盛土				
	補強盛土				
掘削(床堀)		礫質土		
		軟岩(比率)		
埋戻し	埋戻(前)			
	埋戻(後)	埋戻C		
法面	機械整形	礫質土		2. 90
		軟岩 1 (A)		4. 70
土羽	削取整形	礫質土		
掘削(側溝堀)		礫質土		
		軟岩(比率)		
路面工	コンクリート	(t=15cm)		

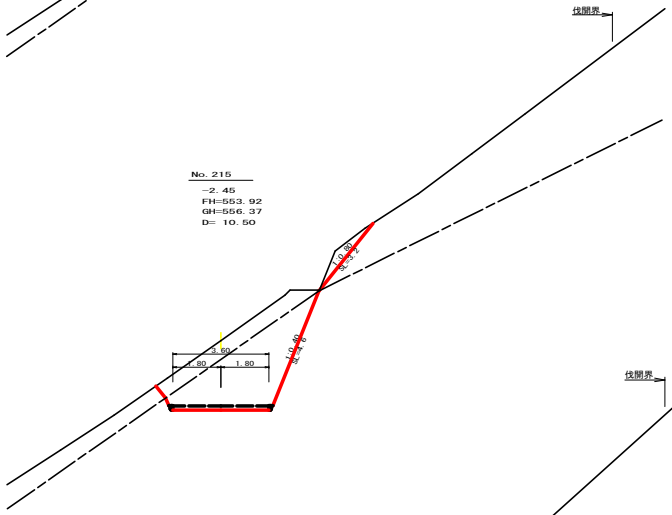


測点： No. 215			点間距離	10. 50 m
偏心距離	(切 土： m、盛 土： m)			
	(法面左： m、法面右： m)			
名称 ・ 種別 ・ 細別			左側	右側
掘削(切土)	片切	礫質土	4. 60	
		軟岩(比率)	10. 10 (10 : 0)	
	オープンカット	礫質土		
		軟岩(比率)		
盛土	区分		2. 5m未満	2. 5≦W<4. 0	4. 0m以上
	路床盛土				
	路体盛土				
	補強盛土				
掘削(床堀)		礫質土		
		軟岩(比率)		
埋戻し	埋戻(前)			
	埋戻(後)	埋戻C		
法面	機械整形	礫質土		3. 20
		軟岩 1 (A)		4. 60
土羽	削取整形	礫質土		
掘削(側溝堀)		礫質土		
		軟岩(比率)		
路面工	コンクリート	(t=15cm)		

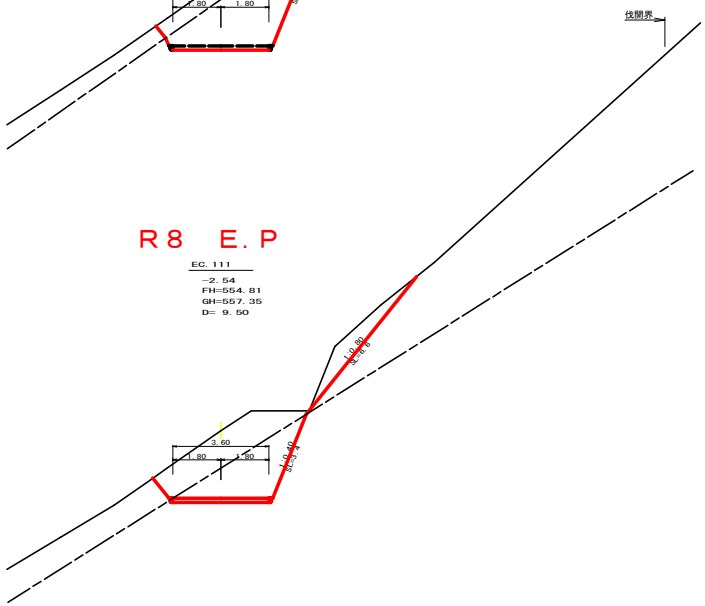


R8 E.P

測点： EC. 111			点間距離	9. 50 m
偏心距離	(切 土： m、盛 土： m)			
	(法面左： m、法面右： m)			
名称 ・ 種別 ・ 細別			左側	右側
掘削(切土)	片切	礫質土	8. 70	
		軟岩(比率)	6. 50 (10 : 0)	
	オープンカット	礫質土		
		軟岩(比率)		
盛土	区分		2. 5m未満	2. 5≦W<4. 0	4. 0m以上
	路床盛土		0. 00		
	路体盛土				
	補強盛土				
掘削(床堀)		礫質土	0. 00	
		軟岩(比率)	0. 00 (10 : 0)	
埋戻し	埋戻(前)		0. 00	
	埋戻(後)	埋戻C	0. 00	
法面	機械整形	礫質土		6. 60
		軟岩 1 (A)		3. 40
土羽	削取整形	礫質土		
掘削(側溝堀)		礫質土		
		軟岩(比率)		
路面工	コンクリート	(t=15cm)	3. 60	

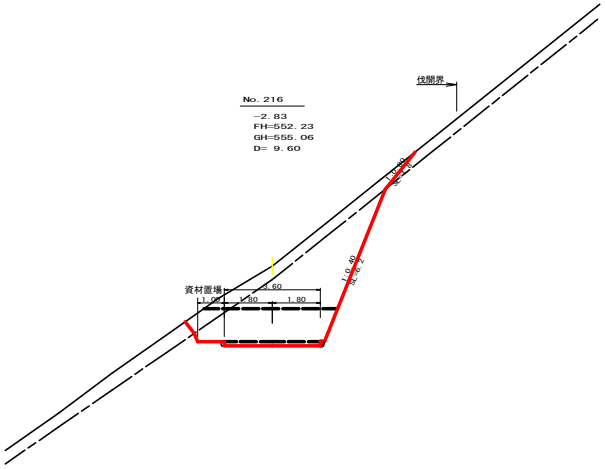

測点： No. 216			点間距離	9. 60 m
偏心距離	(切 土： m、盛 土： m)			
	(法面左： m、法面右： m)			
名称 ・ 種別 ・ 細別			左側	右側
掘削(切土)	片切	礫質土	3. 60	
		軟岩(比率)	8. 60 (10 : 0)	
	オープンカット	礫質土	0. 70	
		軟岩(比率)	6. 30 (10 : 0)	
盛土	区分		2. 5m未満	2. 5≦W<4. 0	4. 0m以上
	路床盛土				
	路体盛土				
	補強盛土				
掘削(床堀)		礫質土		
		軟岩(比率)		
埋戻し	埋戻(前)			
	埋戻(後)	埋戻C		
法面	機械整形	礫質土		1. 80
		軟岩 1 (A)		6. 20
土羽	削取整形	礫質土		
掘削(側溝堀)		礫質土		
		軟岩(比率)		
路面工	コンクリート	(t=15cm)		

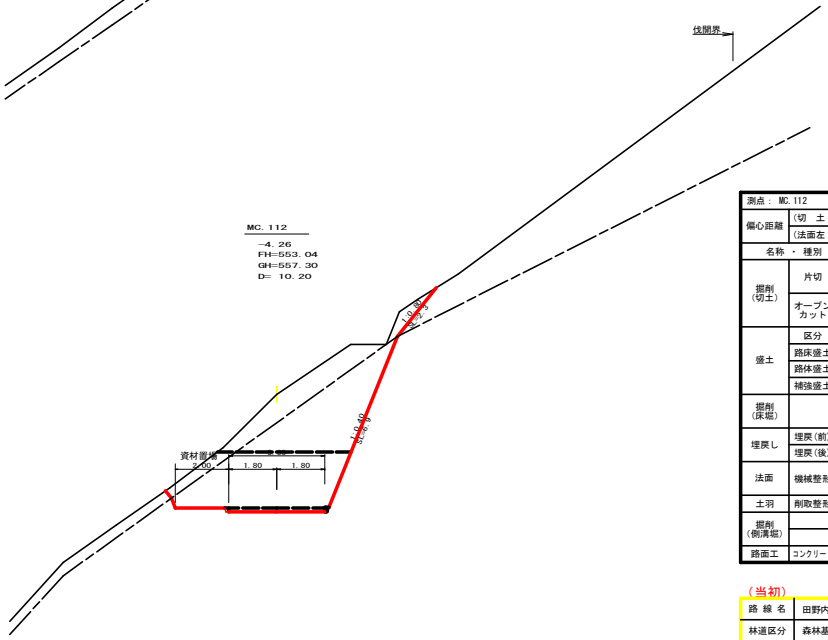


測点： MC. 112			点間距離	10. 20 m
偏心距離	(切 土： m、盛 土： m)			
	(法面左： m、法面右： m)			
名称 ・ 種別 ・ 細別			左側	右側
掘削(切土)	片切	礫質土	5. 70	
		軟岩(比率)	9. 30 (10 : 0)	
	オープンカット	礫質土	1. 00	
		軟岩(比率)	11. 70 (10 : 0)	
盛土	区分		2. 5m未満	2. 5≦W<4. 0	4. 0m以上
	路床盛土				
	路体盛土				
	補強盛土				
掘削(床堀)		礫質土		
		軟岩(比率)		
埋戻し	埋戻(前)			
	埋戻(後)	埋戻C		
法面	機械整形	礫質土		2. 30
		軟岩 1 (A)		6. 90
土羽	削取整形	礫質土		
掘削(側溝堀)		礫質土		
		軟岩(比率)		
路面工	コンクリート	(t=15cm)		


(当初)

路線名	田野内杖立線 穴吹工区	事業名	2 8 県林 林開田野内杖立線穴吹美馬市 開設工事 (塗装)
林道区分	森林基幹道	級別区分	第2種2級 設計速度 2 0 km/h
年度	令和 8 年度	施行主体	徳島県
名称	横断図面	6 葉中	5 番
施行地	徳島県美馬市穴吹町古宮字生子屋敷		
縮尺	1/100	図面番号	7
審査者		設計者	
測点	No. 214+9. 5 (EC. 111) ～ No. 216		


Ｒ８　Ｅ．Ｐ（伐採）

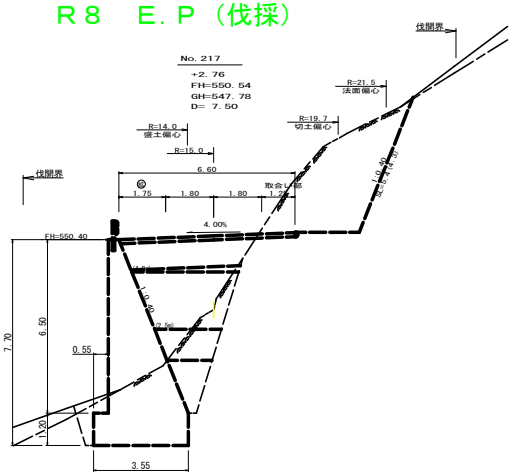


Ｒ８　土工Ｅ．Ｐ

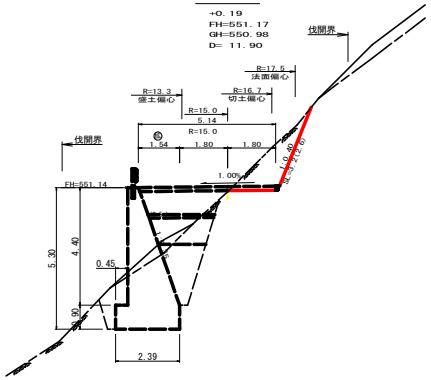


測点： BC. 113			点間距離	11. 90 m
偏心距離	（切　土：	m、盛　土：		m）
	（法面左：	m、法面右：		m）
名称 ・ 種別 ・ 細別			左側	右側
掘削（切土）	片切	礫質土	0. 00	
		軟岩（比率）	0. 00 （ 8 ： 2 ）	
	オープンカット	礫質土	0. 00	
		軟岩（比率）	0. 00 （10 ： 0 ）	
盛土	区分	2. 5m未満	2. 5≦H＜4. 0	4. 0m以上
	路床盛土			
	路体盛土			
	補強盛土			
掘削（床堀）		礫質土		
		軟岩（比率）		
埋戻し	埋戻（前）			
	埋戻（後）	埋戻C		
法面	機械整形	礫質土		0. 00
		軟岩１(A)		0. 00
土羽	削取整形	礫質土		
掘削（側溝堀）		礫質土		
		軟岩（比率）		
路面工	コンクリート	（ t =15cm）		

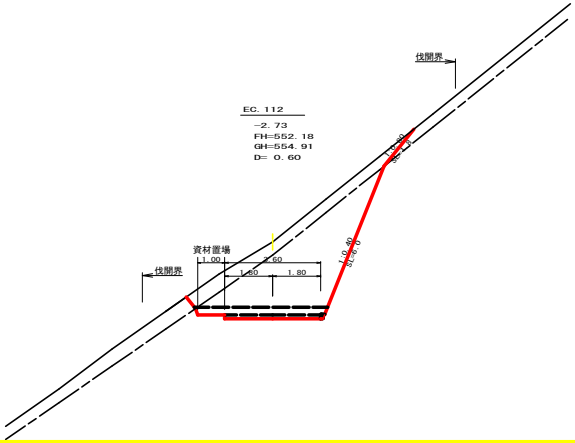

測点： EC. 112			点間距離	0. 60 m
偏心距離	（切　土：	m、盛　土：		m）
	（法面左：	m、法面右：		m）
名称 ・ 種別 ・ 細別			左側	右側
掘削（切土）	片切	礫質土	3. 60	
		軟岩（比率）	8. 60 （10 ： 0 ）	
	オープンカット	礫質土	0. 60	
		軟岩（比率）	5. 60 （10 ： 0 ）	
盛土	区分	2. 5m未満	2. 5≦H＜4. 0	4. 0m以上
	路床盛土			
	路体盛土			
	補強盛土			
掘削（床堀）		礫質土		
		軟岩（比率）		
埋戻し	埋戻（前）			
	埋戻（後）	埋戻C		
法面	機械整形	礫質土		1. 80
		軟岩１(A)		6. 00
土羽	削取整形	礫質土		
掘削（側溝堀）		礫質土		
		軟岩（比率）		
路面工	コンクリート	（ t =15cm）		

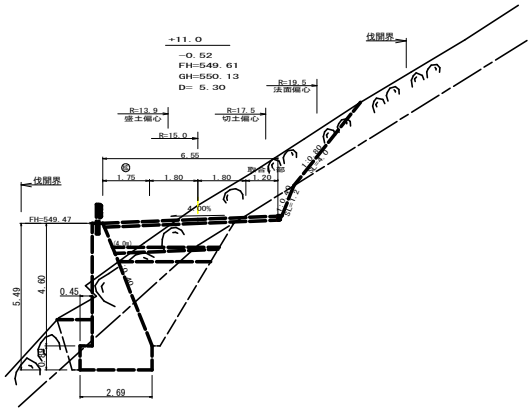


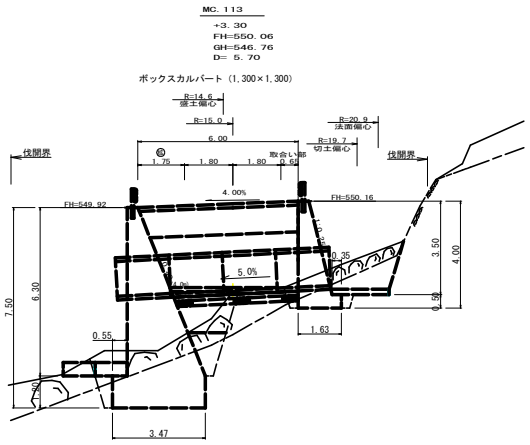


（当初）

路線名	田野内杖立線　穴吹工区	事業名	Ｒ８県林　林関田野内杖立線穴吹美馬市 開設工事（伐開）
林道区分	森林基幹道	級別区分	第２種２級　設計速度　２０km/h
年度	令和 ８ 年度	施行主体	徳島県
名称	横断図面　６　葉中　６　番		
施行地	徳島県美馬市穴吹町古宮字生子屋敷		
縮尺	1/100	図面番号	８
審査者		設計者	
測点	No. 216+0. 6 (EC. 112) ～ No. 217+11. 0		


# 平　面　図
S=1/200

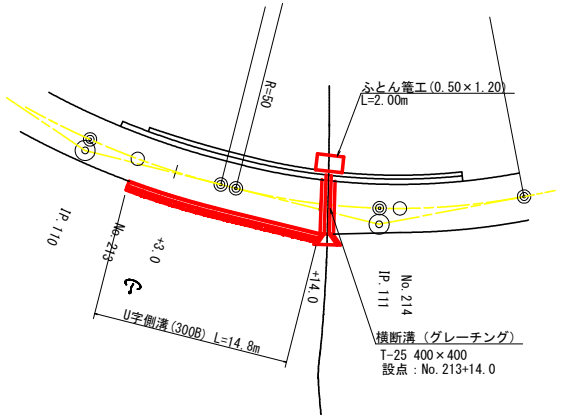


# 横　断　図
S=1/100

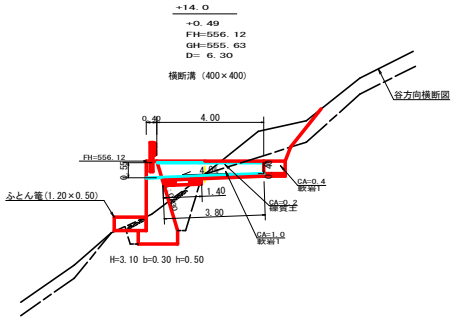

横断側溝（グレーチング）受台断面図（呑口側）
S=1／20

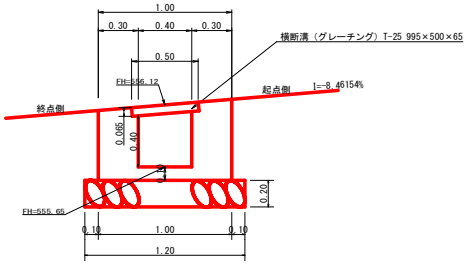


横断側溝（グレーチング）受台断面図（吐口側）
S=1／20

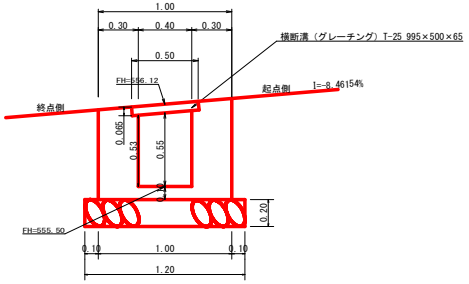

設置測点	No.213+14.0			
排水施設種別	横断溝（グレーチング）		T-25 400用横断溝 995×500×65	
項　目	名　称	規　格　寸　法	算　式	数　量
受　台	鋼製グレーチング	T-25 400用横断溝 995×500×65		4.00 m
	コンクリート	BB18-8-40	1/2(0.38+0.47)×1/2(3.80+4.00)	1.66 m3
	型枠設置・撤去	小型構造物	1/2(2.13+2.73)×1/2(3.80+4.00)	9.48 m2
	基礎栗石	割栗石φ5～15cm	1.20×1.40	1.68 m2
	掘削	礫質土	1.60×0.4	0.60 m3
	掘削	軟岩1	1.60×1.0	1.60 m3
	基面整正	人力	2.40×1.00	2.40 m2
流末保護	ふとん篭工	網目13cm 高50cm×幅120cm #8		2.00 m

鉄筋コンクリート側溝（JIS A5372 300B）
S=1/10

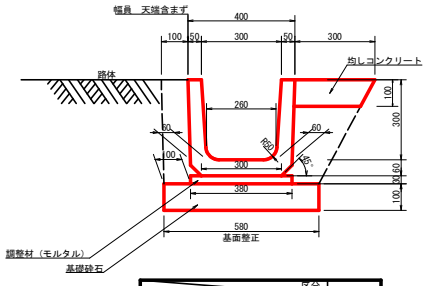


注：底面が岩の場合は基礎砕石を除く

	1m当り
基礎砕石	0.580m2
均 整 材	0.011m3
床　掘	0.330m3
均しコンクリート	0.030m3

側溝種類 ＼ 区分	延　長
鉄筋コンクリートU型側溝（基礎砕石無し）	14.80


呑口展開図
S=1/20

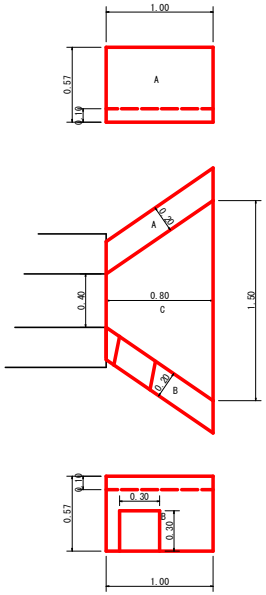

設置測点	No.213+3.0				
項　目	名　称	規　格　寸　法		算　式	数　量
呑口集水枡	コンクリート	BB18-8-40	A	0.57×1.00×0.20	0.11
			B	0.57×1.00×0.20-0.30×0.30×0.20	0.10
			C	1/2(0.40+1.50)×0.80×0.10	0.08
		合　計			0.29 m3
	型枠設置・撤去	小型構造物	A	0.57×1.00×2	1.14
			B	0.57×1.00×2-0.30×0.30×2	0.96
			C		
		合　計			2.10 m2
	基面整正工	人力		1/2(0.80+1.90)×0.80	1.08 m2
	床堀	軟岩1		1/2(1.40+2.50)×0.4	0.78 m3

（当初）

路線名	田野内杖立線　穴吹工区	事業名	交8 県林　林関田野内杖立線穴吹美馬市 開設工事（改良）
林道区分	森林基幹道	級別区分	第2種2級
設計速度	20km/h		
年　度	令和 8 年度	施行主体	徳島県
名　称	構造図（横断溝グレーチング）　1　葉中　1　番		
施行地	徳島県美馬市穴吹町古宮字生子屋敷		
縮　尺	1/100	図面番号	9
審査者		設計者	
測　点	No.213+14.0		

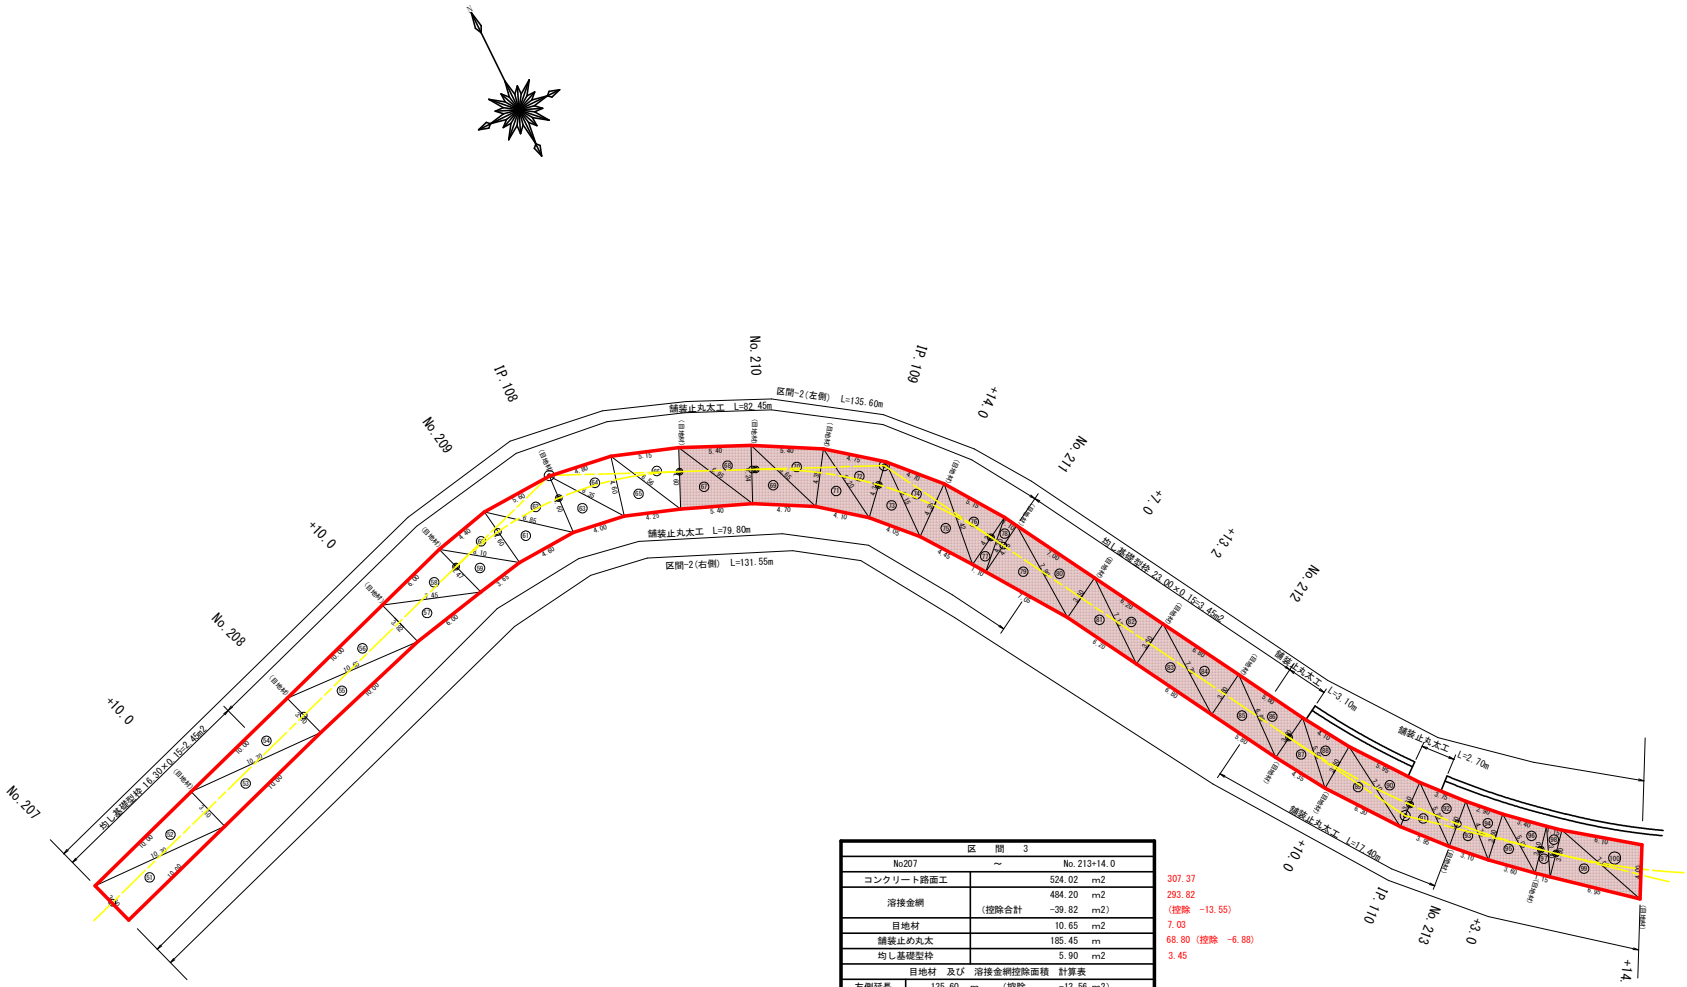

区間-3				
符号	辺A	辺B	辺C	面積
51	3.60	10.00	10.70	18.00
52	10.70	3.60	10.00	18.00
53	3.60	10.70	10.00	18.00
54	10.70	3.60	10.00	18.00
55	3.60	10.65	10.00	18.00
56	10.65	3.82	10.00	19.10
57	3.82	7.45	6.00	11.39
58	7.45	4.47	6.00	13.41
59	4.47	6.10	3.65	8.10
60	6.10	4.60	4.40	10.09
61	4.60	6.85	4.60	10.52
62	6.85	4.60	5.60	12.80
63	4.60	6.35	4.00	9.17
64	6.35	4.60	4.80	11.00
65	4.60	6.55	4.25	9.73
66	6.56	4.60	5.15	11.79
67	4.60	6.95	5.40	12.41
68	6.95	4.24	5.40	11.44
69	4.24	6.65	4.70	9.91
70	6.65	4.35	5.40	11.71
71	4.35	6.20	4.10	8.89
72	6.20	4.35	4.75	10.30
73	4.35	6.15	4.05	8.79
74	6.15	4.35	4.70	10.19
75	4.35	6.40	4.45	9.66
76	6.42	4.26	5.15	10.94
77	4.26	4.30	1.10	2.33
78	4.30	4.15	1.10	2.28
79	4.15	7.90	7.05	14.59
80	7.90	3.60	7.00	12.60
81	3.60	7.15	6.20	11.16
82	7.15	3.60	6.20	11.16
83	3.60	7.70	6.80	12.24
84	7.70	3.60	6.80	12.24
85	3.60	6.80	5.80	10.44
86	6.80	3.60	5.80	10.44
87	3.60	5.55	4.35	7.83
88	5.55	3.60	4.10	7.38
89	3.60	7.10	6.30	11.33
90	7.10	3.60	5.95	10.70
91	3.60	5.25	3.95	7.11
92	5.25	3.60	3.75	6.75
93	3.60	4.70	3.10	5.58
94	4.70	3.60	2.90	5.22
95	3.60	5.05	3.60	6.48
96	5.05	3.60	3.40	6.12
97	3.60	3.80	1.15	2.07
98	3.80	3.60	1.15	2.07
99	3.60	7.80	6.95	12.51
100	7.80	4.00	6.10	12.05
			合計	524.02 307.37


区　間　3				
No207	～	No.213+14.0		
コンクリート路面工	524.02 m2		307.37	
溶接金網	484.20 m2		293.82	
(控除合計	-39.82 m2)		(控除 -13.55)	
目地材	10.65 m2		7.03	
舗装止め丸太	185.45 m		68.80 (控除 -6.88)	
均し基礎型枠	5.90 m2		3.45	
目地材　及び　溶接金網控除面積　計算表				
左側延長	135.60 m	(控除 -13.56 m2)		
右側延長	131.55 m	(控除 -13.16 m2)		

目地材	控除幅 (20ｃｍ)	番号	控除幅 (10ｃｍ)	目地材
3.60	3.40	1	3.80	4.00
3.60	3.40	2	3.50	3.60
3.82	3.62	3		
4.47	4.27	4		
4.60	4.40	5		
4.60	4.40	6		
4.24	4.04	7		
4.35	4.15	8		
4.35	4.15	9		
4.15	3.95	10		
3.60	3.40	11		
3.60	3.40	12		
3.60	3.40	13		
3.60	3.40	14		
3.60	3.40			
3.60	3.40			
3.60	3.40			
66.98	63.58	合計	3.80	4.00
10.05	-12.72	面積	-0.38	0.60

目地材　控除幅(20cm)
46.89　44.49
7.03　-6.67

(当初)

路線名	田野内杖立線　穴吹工区	事業名	林道開設事業(改良)　美馬市 開設工事（改良）
林道区分	森林基幹道	級別区分	第2種2級　設計速度　２０km/h
年度	令和 ８ 年度	施行主体	徳島県
名称	展開図面(コンクリート路面工)　２　葉中　１　番		
施行地	徳島県美馬市穴吹町古宮字生子屋敷		
縮尺	1/200	図面番号	１０
審査者		設計者	
測点	No.207 ～ No.213+14.0		

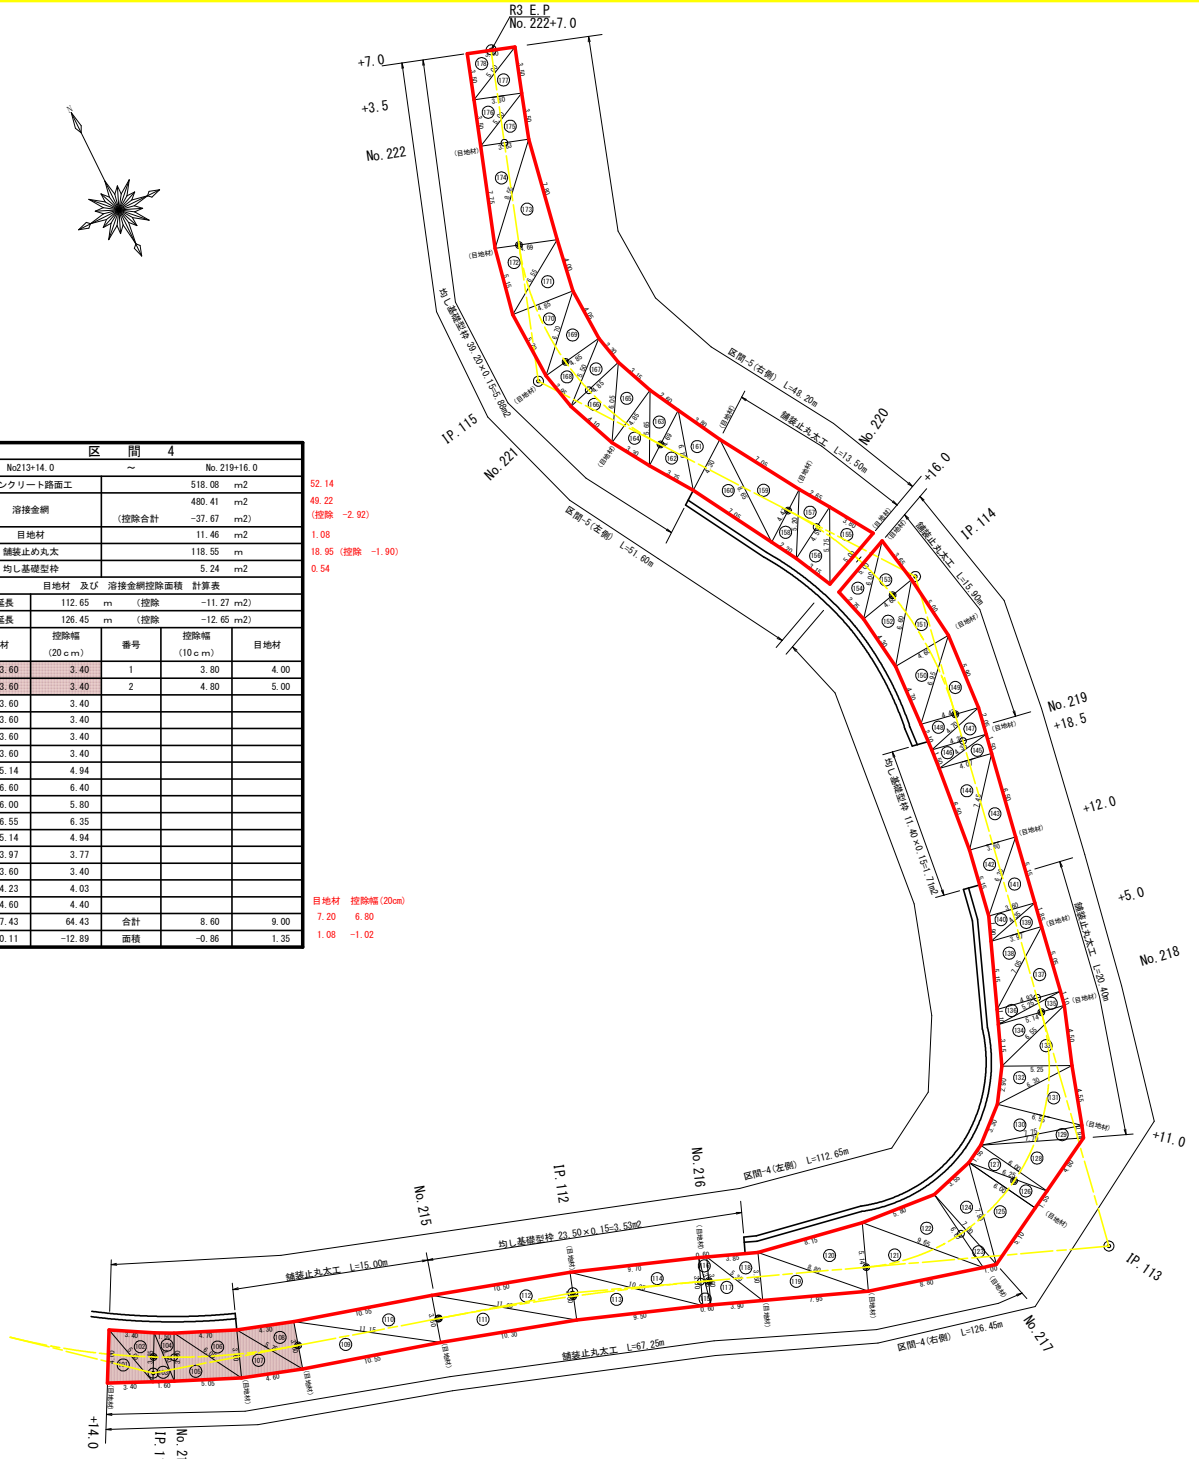

区間-4				
符号	辺A	辺B	辺C	面積
101	4.00	3.40	5.05	6.78
102	5.05	3.65	3.40	6.20
103	3.65	3.90	1.60	2.92
104	3.90	3.60	1.50	2.70
105	3.60	6.05	5.05	9.08
106	6.05	3.60	4.70	8.45
107	3.60	5.75	4.60	8.28
108	5.75	3.60	4.30	7.73 52.14
109	3.60	11.15	10.55	18.99
110	11.15	3.60	10.55	18.99
111	3.60	11.00	10.30	18.53
112	11.00	3.60	10.50	18.89
113	3.60	10.25	9.50	17.09
114	10.25	3.60	9.70	17.45
115	3.60	3.65	0.60	1.08
116	3.65	3.60	0.60	1.08
117	3.60	5.30	3.90	7.02
118	5.30	3.60	3.85	6.93
119	3.60	8.80	7.95	14.31
120	8.80	5.14	8.15	20.59
121	5.14	9.65	8.80	22.46
122	9.65	6.60	5.80	18.72
123	6.60	7.00	1.00	3.11
124	7.00	7.90	3.55	12.42
125	7.90	6.00	5.10	15.30
			小計	285.10

区間-4				
符号	辺A	辺B	辺C	面積
126	6.00	6.25	1.55	4.65
127	6.25	6.00	1.55	4.65
128	6.00	7.70	4.80	14.40
129	7.70	0.95	7.75	3.66
130	7.75	6.55	3.30	10.69
131	6.55	6.30	4.55	13.65
132	6.30	5.25	2.90	7.56
133	5.25	6.55	4.50	11.75
134	6.55	5.14	3.15	7.93
135	5.14	5.25	1.10	2.83
136	5.25	4.93	1.10	2.66
137	4.93	7.05	5.05	12.45
138	7.05	3.97	5.15	10.05
139	3.97	4.35	1.85	3.67
140	4.35	3.60	1.90	3.37
141	3.60	6.30	5.15	9.27
142	6.30	3.60	5.15	9.27
143	3.60	7.45	6.50	11.70
144	7.45	4.07	6.50	13.20
145	4.07	4.35	1.50	3.05
146	4.35	4.23	1.50	3.16
147	4.23	4.70	2.05	4.34
148	4.70	4.47	2.10	4.66
149	4.47	6.95	5.90	13.09
150	6.95	4.60	4.70	10.74
151	4.60	6.60	5.00	11.48
152	6.60	4.60	4.30	9.84
153	4.60	6.00	3.65	8.39
154	6.00	5.00	2.75	6.82
			小計	232.98
			小計	518.08

区　間　4				
No213+14.0	～		No.219+16.0	
コンクリート路面工		518.08	m2	52.14
溶接金網		480.41	m2	49.22
	（控除合計	-37.67	m2）	（控除 -2.92）
目地材		11.46	m2	1.08
舗装止め丸太		118.55	m	18.95（控除 -1.90）
均し基礎型枠		5.24	m2	0.54
目地材　及び　溶接金網控除面積　計算表				
左側延長	112.65 m	（控除	-11.27 m2）	
右側延長	126.45 m	（控除	-12.65 m2）	

目地材	控除幅（20ｃｍ）	番号	控除幅（10ｃｍ）	目地材
3.60	3.40	1	3.80	4.00
3.60	3.40	2	4.80	5.00
3.60	3.40			
3.60	3.40			
3.60	3.40			
3.60	3.40			
5.14	4.94			
6.60	6.40			
6.00	5.80			
6.55	6.35			
5.14	4.94			
3.97	3.77			
3.60	3.40			
4.23	4.03			
4.60	4.40			
67.43	64.43	合計	8.60	9.00
10.11	-12.89	面積	-0.86	1.35

目地材　控除幅(20cm)
7.20　6.80
1.08　-1.02

区　間　5				
No.219+16.0	～		No.222+7.0	
コンクリート路面工		220.82	m2	
溶接金網		204.90	m2	
	（控除合計	-15.92	m2）	
目地材		4.77	m2	
舗装止め丸太		13.50	m	
均し基礎型枠		5.88	m2	
目地材　及び　溶接金網控除面積　計算表				
左側延長	51.60 m	（控除	-5.16 m2）	
右側延長	48.20 m	（控除	-4.82 m2）	

目地材	控除幅（20ｃｍ）	番号	控除幅（10ｃｍ）	目地材
4.47	4.27	1	4.80	5.00
4.30	4.10	2	3.40	
4.85	4.65	3		
4.85	4.65	4		
4.69	4.49	5		
3.63	3.43	6		
26.79	25.59	合計	8.20	5.00
4.02	-5.12	面積	-0.82	0.75

区間-5				
符号	辺A	辺B	辺C	面積
155	5.00	3.80	5.75	9.37
156	5.75	4.59	3.15	7.21
157	4.59	5.20	2.65	6.08
158	5.20	4.47	2.20	4.89
159	4.47	8.65	7.05	15.70
160	8.65	4.30	7.05	15.07
161	4.30	6.10	3.80	8.10
162	6.10	4.69	3.75	8.79
163	4.69	5.65	2.60	6.05
164	5.65	4.85	3.30	7.98
165	4.85	6.05	3.15	7.60
166	6.05	4.85	4.10	9.90
167	4.85	5.50	2.30	5.57
168	5.50	4.85	2.95	7.14
169	4.85	6.70	4.05	9.74
170	6.70	4.85	5.20	12.53
171	4.85	6.55	4.00	9.66
172	6.55	4.69	5.15	11.99
173	4.69	8.55	7.80	18.13
174	8.55	3.63	7.75	14.07
175	3.63	5.00	3.50	6.35
176	5.00	3.60	3.50	6.30
177	3.60	5.00	3.50	6.30
178	5.00	3.60	3.50	6.30
			合計	220.82

コンクリート路面工数量集計表	
コンクリート路面工	359.51 m2
溶接金網	343.04 m2
目地材	8.11 m2
舗装止め丸太	87.55 m
均し基礎型枠	3.99 m2

（当初）


路線名	田野内杖立線　穴吹工区	事業名	一般県道　林開田野内杖立線穴吹美馬市 開設工事（改良）
林道区分	森林基幹道	級別区分	第2種2級　設計速度　20km/h
年度	令和 8 年度	施行主体	徳島県
名称	展開図面(コンクリート路面工)　2　葉中　2　番		
施行地	徳島県美馬市穴吹町古宮字生子屋敷		
縮尺	1/200	図面番号	11
審査者		設計者	
測点	No.213+14.0 ～ No.222+7.0		

正　面　展　開　図

縮尺　1:100


No.212+6.1～No.212+14.8

No.212+18.4～No.214+4.9

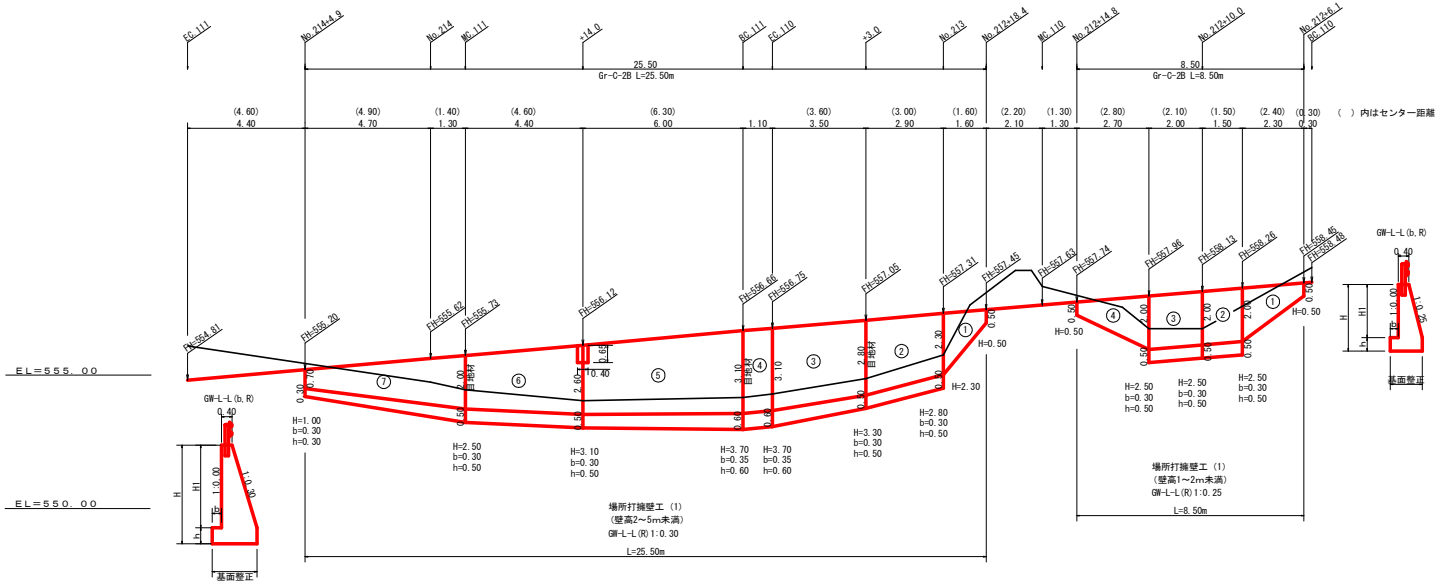

ガードレール補強鉄筋詳細図

S=1/25

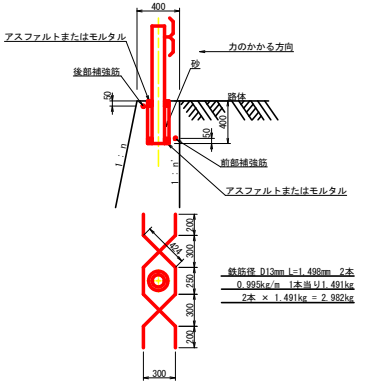

鉄筋径 D13mm L=1.498m　2本
0.995kg/m　1本当り1.491kg
2本 × 1.491kg = 2.982kg

擁　壁　数　量　計　算　表

路線名　田野内杖立線穴吹工区　　擁壁タイプ　GW-L-L(b-R)　　測点　No.212+6.1～No.212+14.8

番号	本体 延長 (m)	本体 直高 (m)	本体 法勾配 (1:n)	本体 躯体幅 (m)	本体 コンクリート 断面積(m2)	本体 コンクリート 体積(m3)	本体 型枠 面積(m2)	基礎 延長 (m)	基礎 フーチング (m)	基礎 基礎高 (m)	基礎 基礎幅 (m)	基礎 コンクリート 断面積(m2)	基礎 コンクリート 体積(m3)	基礎 型枠 面積(m2)	足場 延長 (m)	足場 設置高 (m)	キャットウォーク m	敷葉石 敷幅	敷葉石 面積 (m2)	基面整正 基面幅	基面整正 面積 (m2)	目地材 本体	目地材 基礎
1	2.30	0.50	0.25	0.53	0.23	1.76	5.84	2.30			0.53									0.53			
		2.00	0.25	0.90	1.30						0.90									0.90	1.64		
2	1.50	2.00	0.25	0.90	1.30	1.95	6.09	1.50	0.30	0.50	1.20	0.60	0.90	0.75	1.50	2.00	3.00			1.20			
		2.00	0.25	0.90	1.30				0.30	0.50	1.20	0.60				2.00				1.20	1.80		
3	2.00	2.00	0.25	0.90	1.30	2.60	8.12	2.00	0.30	0.50	1.20	0.60	1.20	1.00	2.00	2.00	4.00			1.20			
		2.00	0.25	0.90	1.30				0.30	0.50	1.20	0.60				2.00				1.20	2.40		
4	2.70	2.00	0.25	0.90	1.30	2.07	6.85	2.70			0.90									0.90			
		0.50	0.25	0.53	0.23						0.53									0.53	1.93		
合計	8.50				8.38	26.90							2.10	1.75			7.00 7.00 ÷ 1.80 = 3.89				7.77		

水抜　φ65mm ＝　8.38 × 0.50 ＝ 4.19 m　　水抜きフィルター　26.90 × 0.25 = 6 個

ガードレール（Gr-C-2B）　(R≧30) L ＝ 8.50 m　　ガードレール支柱　4 本

(R<30) L ＝ m　　補強鉄筋(D13mm)　4.00 × 2.982 ＝ 11.93 kg

ブロック番号	延長 (m)	面積 (m2)	平均高 (m)	擁壁区分	施工分類	本体 コンクリート	本体 型枠	基礎 コンクリート	基礎 型枠	足場 キャットウォーク	敷葉石	基面整正	目地材 本体	目地材 基礎	目地材 合計	補強鉄筋(D13mm)	支柱 (本)	ガードレール (R≧30)	ガードレール (R<30)	水抜き φ65mm	水抜きフィルター φ65mm 用
1	8.50	15.00	1.76	場所打擁壁工(1)	(壁高1～2m未満)	8.38	26.90	2.10	1.75	3.89		7.77				11.93	4	8.50		4.19	6

擁　壁　数　量　計　算　表

路線名　田野内杖立線穴吹工区　　擁壁タイプ　GW-L-L(b-R)　　測点　No.212+18.4～No.214+4.9

番号	本体 延長 (m)	本体 直高 (m)	本体 法勾配 (1:n)	本体 躯体幅 (m)	本体 コンクリート 断面積(m2)	本体 コンクリート 体積(m3)	本体 型枠 面積(m2)	基礎 延長 (m)	基礎 フーチング (m)	基礎 基礎高 (m)	基礎 基礎幅 (m)	基礎 コンクリート 断面積(m2)	基礎 コンクリート 体積(m3)	基礎 型枠 面積(m2)	足場 延長 (m)	足場 設置高 (m)	キャットウォーク m	敷葉石 敷幅	敷葉石 面積 (m2)	基面整正 基面幅	基面整正 面積 (m2)	目地材 本体	目地材 基礎
1	1.60	0.50	0.30	0.55	0.24	1.56	4.58	1.60			0.55				0.20	2.00	0.43			0.55	1.31		
		2.30	0.30	1.09	1.71						1.09					2.30				1.09			
2	2.90	2.30	0.30	1.09	1.71	5.81	15.12	2.90	0.30	0.50	1.39	0.70	2.13	1.45	2.90	2.30	7.40			1.39	4.25		
		2.80	0.30	1.24	2.30				0.30	0.50	1.54	0.77				2.80				1.54		2.30	0.77
3	3.50	2.80	0.30	1.24	2.30	8.72	21.10	3.50	0.30	0.50	1.54	0.77	3.12	1.93	3.50	2.80	10.33			1.54	5.64		
		3.10	0.30	1.33	2.68				0.35	0.60	1.68	1.01				3.10				1.68			
4	1.10	3.10	0.30	1.33	2.68	2.95	6.97	1.10	0.35	0.60	1.68	1.01	1.11	0.66	1.10	3.10	3.41			1.68	1.85		
		3.10	0.30	1.33	2.68				0.35	0.60	1.68	1.01				3.10				1.68		2.68	1.01
5	6.00	3.10	0.30	1.33	2.68	14.19	34.95	6.00	0.35	0.60	1.68	1.01	5.25	3.30	6.00	3.10	17.10			1.68	9.48		
		2.60	0.30	1.18	2.05				0.30	0.50	1.48	0.74				2.60				1.48			
(控除)	0.40	0.65	0.30	0.60	0.32	-0.13	-0.53																
		0.65	0.30	0.60	0.32																		
6	4.40	2.60	0.30	1.18	2.05	7.59	20.69	4.40	0.30	0.50	1.48	0.74	3.06	2.20	4.40	2.60	10.12			1.48	6.12		
		2.00	0.30	1.00	1.40				0.30	0.50	1.30	0.65				2.00				1.30		1.40	0.65
7	6.00	2.00	0.30	1.00	1.40	5.25	16.56	6.00	0.30	0.30	1.30	0.65	2.76	2.40	4.40					1.30	6.63		
		0.70	0.30	0.61	0.35				0.30	0.30	0.91	0.27								0.91			
合計	25.50					45.94	119.44						17.43	11.94			48.79 48.79 ÷ 1.80 = 27.11				35.28	6.38	2.43

水抜　φ65mm ＝　45.94 × 0.50 ＝ 22.97 m　　水抜きフィルター　119.44 × 0.25 = 29 個


ガードレール（Gr-C-2B）　(R≧30) L ＝ 25.50 m　　ガードレール支柱　13 本　　目地材（10mm） ＝　本体 6.38 ＋ 基礎 2.43 ＝ 8.81 m2


(R<30) L ＝ m　　補強鉄筋(D13mm)　13.00 × 2.982 ＝ 38.77 kg


ブロック番号	延長 (m)	面積 (m2)	平均高 (m)	擁壁区分	施工分類	本体 コンクリート	本体 型枠	基礎 コンクリート	基礎 型枠	足場 キャットウォーク	敷葉石	基面整正	目地材 本体	目地材 基礎	目地材 合計	補強鉄筋(D13mm)	支柱 (本)	ガードレール (R≧30)	ガードレール (R<30)	水抜き φ65mm	水抜きフィルター φ65mm 用
1	25.50	70.63	2.77	場所打擁壁工(1)	(壁高2～5m未満)	45.94	119.44	17.43	11.94	27.11		35.28	6.38	2.43	8.81	38.77	13	25.50		22.97	29

（当初）

路線名	田野内杖立線　穴吹工区	事業名	交8 県林　林開田野内杖立線穴吹美馬市 開設工事（法面）
林道区分	森林基幹道	級別区分	第2種2級　設計速度　20km/h
年度	令和 8 年度	施行主体	徳島県
名称	重力式擁壁工正面展開図　1　葉中　1　番		
施行地	徳島県美馬市穴吹町古宮字生子屋敷		
縮尺	1/100	図面番号	12
審査者		設計者	
測点	No.212+6.1～No.212+14.8 , No.212+18.4～No.214+4.9		

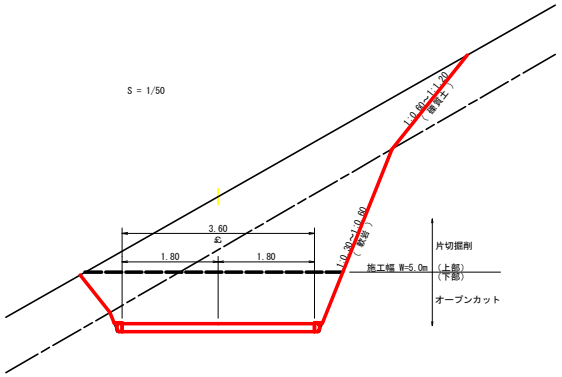


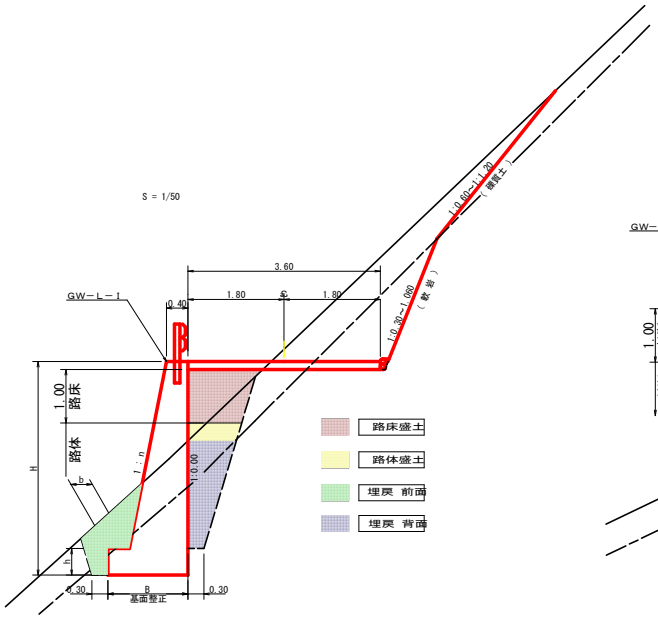


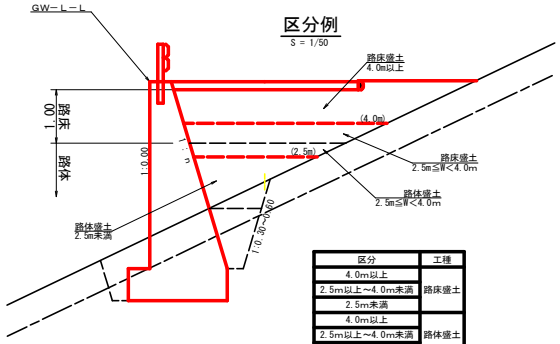

区分	工種
4.0m以上	路床盛土
2.5m以上～4.0m未満	
2.5m未満	
4.0m以上	路体盛土
2.5m以上～4.0m未満	
2.5m未満	

重力式擁壁
S=1/100

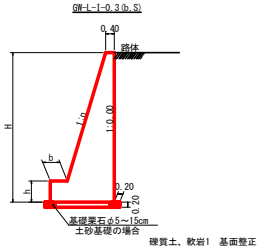

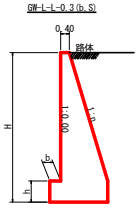

礫質土、軟岩Ⅰ 基面整正

GW－L－I-0.3


H	区分	礫・岩	n	b	h
2.00	b	S	0.10	300	300
		R	0.10	300	300
2.50	b	S	0.15	300	300
		R	0.15	300	300
3.00	b	S	0.20	300	400
		R	0.15	300	400
3.50	b	S	0.20	300	400
		R	0.15	350	500
4.00	b	S	0.20	400	500
		R	0.20	350	500
4.50	b	S	0.25	400	500
		R	0.20	400	600
5.00	b	S	0.25	450	600
		R	0.20	400	700


令和６年度対応

GW－L－I-0.3


H	区分	礫・岩	n	b	h
2.00	b	S	0.15	350	400
		R	0.15	300	400
2.50	b	S	0.20	400	500
		R	0.20	300	400
3.00	b	S	0.25	400	600
		R	0.25	300	400
3.50	b	S	0.30	450	600
		R	0.30	300	500
4.00	b	S	0.30	500	700
		R	0.30	300	500
4.50	b	S	0.30	600	900
		R	0.30	400	700
5.00	b	S	0.30	650	1000
		R	0.30	400	800

令和６年度対応

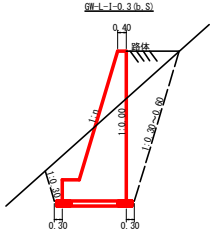

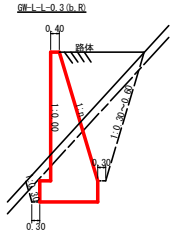


平 面 図
S=1/200

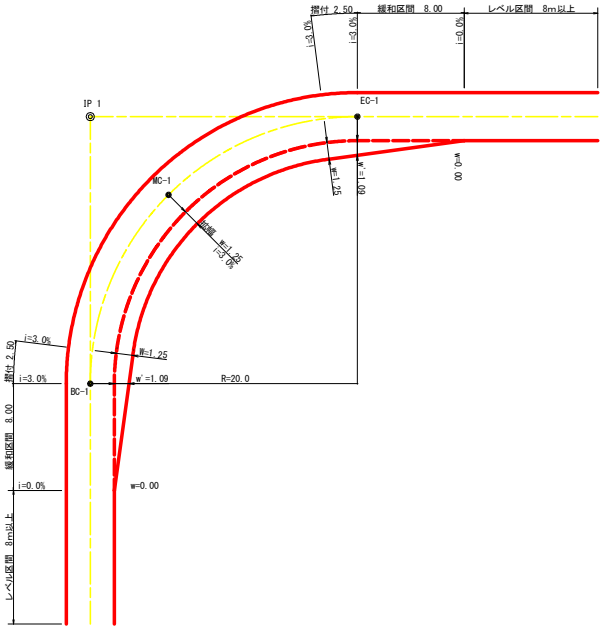

拡幅データ表

半 径	片勾配	設計幅員(3.60m)			
		拡幅	BC・EC	緩和区間	すりつけ
R(m)	%	w(m)	拡幅	m	m
6					
7					
8					
9					
10					
11					
12	4	2.25	2.01	8.0	2.5
13	4	2.00	1.78	8.0	2.5
14	4	2.00	1.76	8.0	2.5
15	4	1.75	1.54	8.0	2.5
16	4	1.50	1.33	8.0	2.5
17	4	1.50	1.32	8.0	2.5
18	4	1.50	1.31	8.0	2.5
19	4	1.25	1.10	8.0	2.5
20	3	1.25	1.09	8.0	2.5
21	3	1.25	1.09	8.0	2.5
22	3	1.25	1.08	8.0	2.5
23	3	1.25	1.08	8.0	2.5
24	3	1.25	1.07	8.0	2.5
25	3	1.00	0.87	8.0	2.5
26	3	1.00	0.87	8.0	2.5
27	3	1.00	0.86	8.0	2.5
28	3	1.00	0.86	8.0	2.5
29	3	1.00	0.86	8.0	2.5
30	3	0.75	0.66	8.0	2.5
31	3	0.75	0.65	8.0	2.5
32	3	0.75	0.65	8.0	2.5
33	3	0.75	0.65	8.0	2.5
34	3	0.75	0.65	8.0	2.5
35	3	0.50	0.45	8.0	2.5
36	3	0.50	0.45	8.0	2.5
37	3	0.50	0.45	8.0	2.5
38	3	0.50	0.45	8.0	2.5
39	3	0.50	0.44	8.0	2.5
40	2	0.50	0.44	8.0	2.5
41	2	0.50	0.44	8.0	2.5
42	2	0.50	0.44	8.0	2.5
43	2	0.50	0.44	8.0	2.5
44	2	0.50	0.44	8.0	2.5
45	2	0.25	0.24	8.0	2.5
46	2	0.25	0.24	8.0	2.5
47	2	0.25	0.24	8.0	2.5
48	2	0.25	0.24	8.0	2.5
49	2	0.25	0.24	8.0	2.5

ガードレール補強鉄筋詳細図
S=1/25

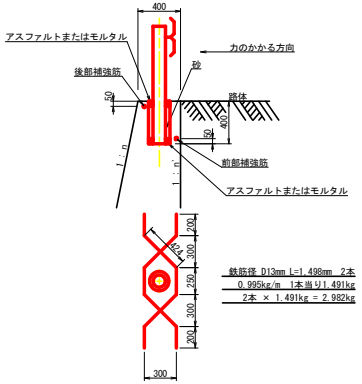


鉄筋径 D13mm L=1.498m 2本
0.995kg/m 1本当り1.491kg
2本 × 1.491kg = 2.982kg

（当初）

路線名	田野内杖立線 穴吹工区	事業名	令８県林 林開田野内杖立線穴吹美馬市 開設工事（企算）
林道区分	森林基幹道	級別区分	第2種2級 設計速度 20km/h
年度	令和 8 年度	施行主体	徳島県
名称	定規図面	2 葉中	1 番
施行地	徳島県美馬市穴吹町古宮字生子屋敷		
縮尺	1/500	図面番号	13
審査者		設計者	
測点	No.200+15.0 ～ No.222+7.0		


コンクリート路面工(t=15cm)標準断面図

S=1/20

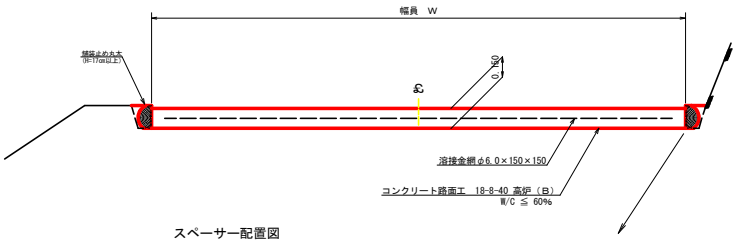

スペーサー配置図


S=1/20

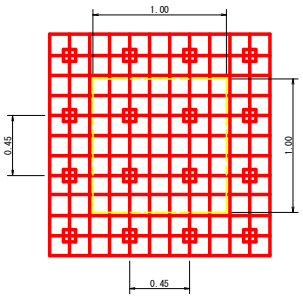

スペーサーは、１m2に４個以上設置


拡大図

S=1／１０

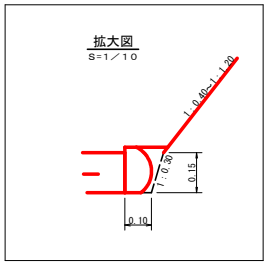


モルタル吹付工標準施工図

S=1/10

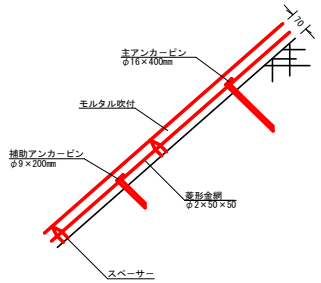

A＝682.5m2

ラス張り標準打設図

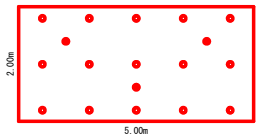

2.00m×5.00m=10.00m2当り

- 主アンカーピン（φ16×400） 0.3 本/m2
- 補助アンカーピン（φ9×200） 1.5 本/m2


金網重ね幅 10cm(2目)以上

モルタル吹付工 構造細目	
モルタル強度	σck≧15N/mm2
厚 さ	t=7cm
ラ ス	菱形金網：線径2.0mm網目50mm(標準)
水抜き孔	φ50mm

植生マット工(アンカー(φ9mm×200mm)仕様) 定規図

S=1/50

A＝238.3m2

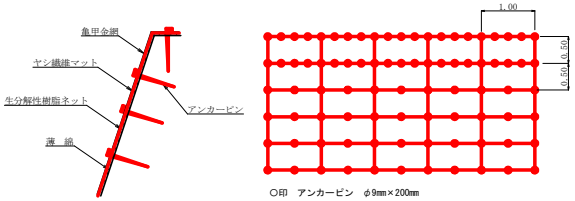


○印 アンカーピン φ9mm×200mm

アンカーピンの仕様については現場条件等を考慮し、
監督員との協議により適宜変更すること。

植生マット材料表 100m2当り			
名 称	規 格	数 量	単位
植生マット（ヤシ繊維ネット付）	1m×10m、亀甲金網付	120	m2
アンカーピン	φ9mm L=200mm	501	本


溶接金網（φ6.0×150×150）配置図

S=1/100

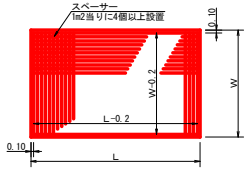

伸縮目材配置図

S=1/10

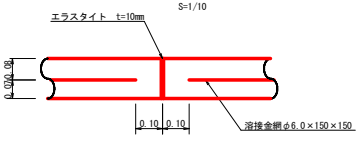


注：スペーサーは、１m2に４個以上設置
目地は、５～１０mに１箇所施工

仮設落石防護柵

S=1/50

L=86.7m

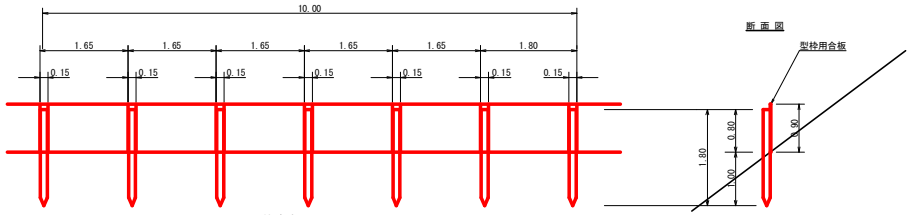

10m当り


杭木 杉丸太末口径10cm×長1.8m（打込深1.0m） 6本

止板 コンクリート型枠用合板（1,800×900×12mm ２回使用） 6枚

丸太筋工

S=1/20

L=40.0m

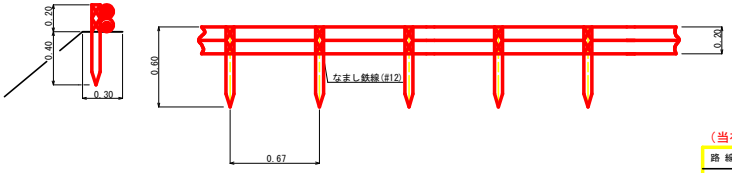


丸太筋工 １０．０m当り

名 称	形 状 寸 法	単位	数 量	摘 要
杭 木	長さ0.60m、径10ｃm以上	本	１５．０	杭間隔0.67m
横 木	長さ 2.00m(標準) 径5cm以上(標準)	本	１０．０	
鉄 線	なまし鉄線 ＃ 14	kg	１．０	

（当初）

路線名	田野内杖立線 穴吹工区	事業名	治８馬林 林関田野内杖立線穴吹美馬市 開設工事（企算）
林道区分	森林基幹道	級別区分	第2種2級 設計速度 ２０km/h
年 度	令和 ８ 年度	施行主体	徳島県
名 称	定規図面 ２ 葉中 ２ 番		
施行地	徳島県美馬市穴吹町古宮字生子屋敷		
縮 尺	1/500	図面番号	１４
審査者		設計者	
測 点	No.200+15.0 ～ No.222+7.0		

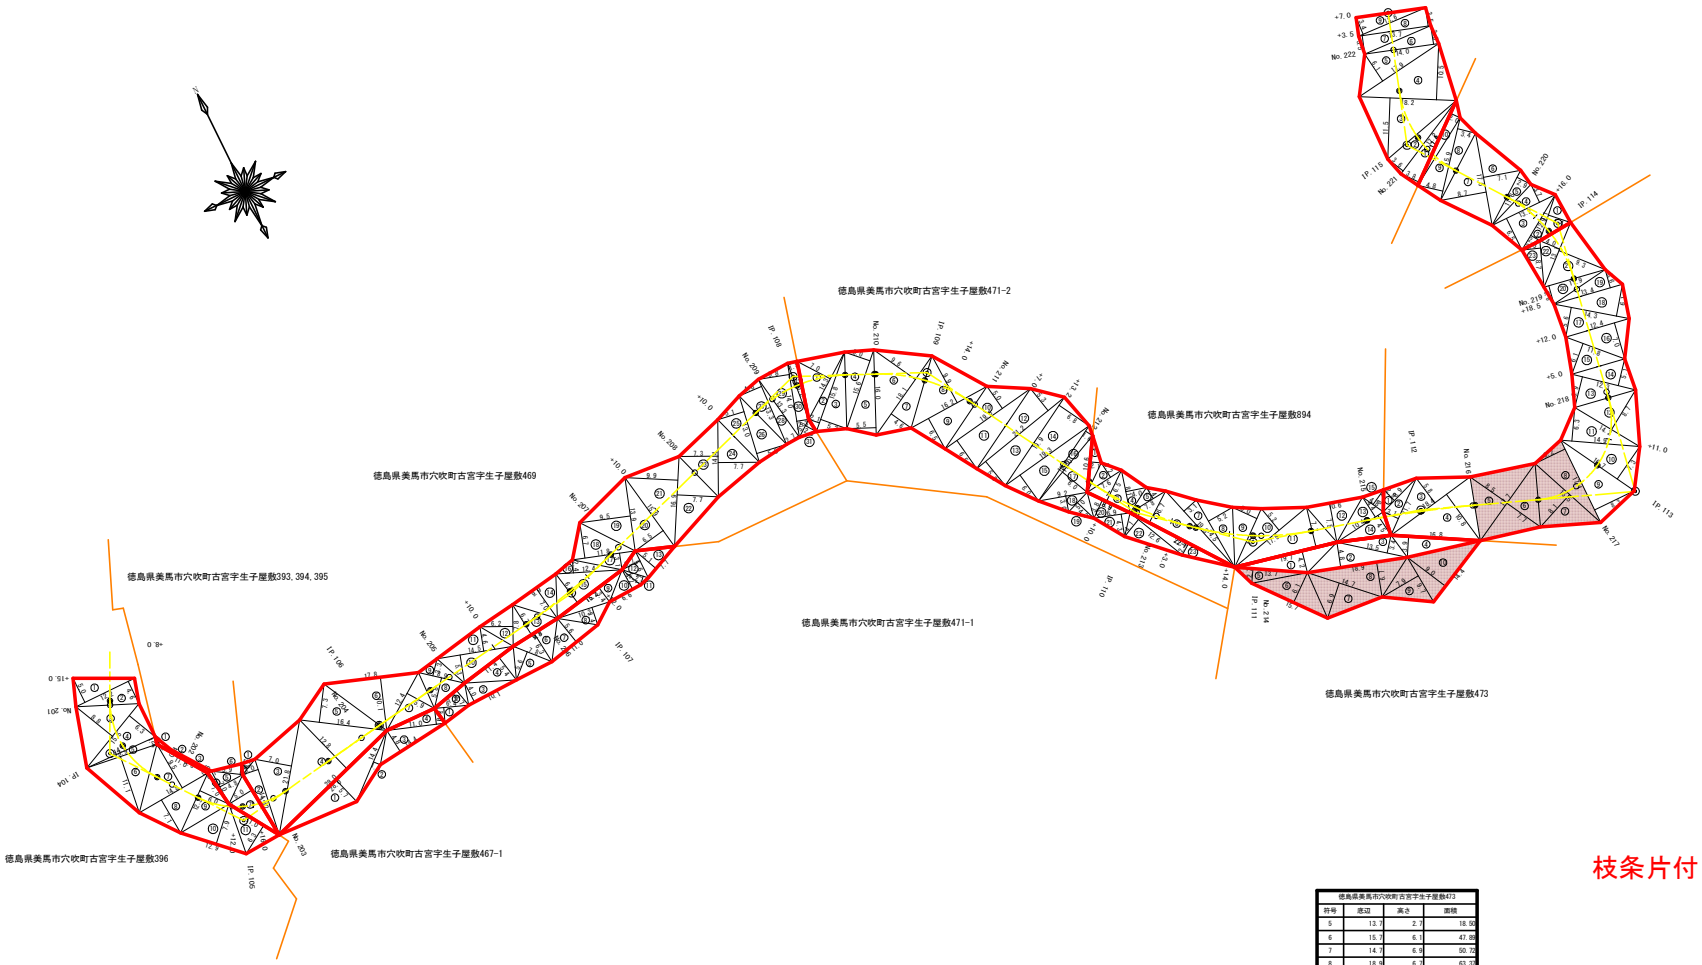

徳島県美馬市穴吹町古宮字生子屋敷877

徳島県美馬市穴吹町古宮字生子屋敷877			
符号	底辺	高さ	面積
1	8.9	2.9	12.81
2	11.7	3.1	18.14
3	18.4	5.8	53.36
4	18.4	10.8	99.36
5	17.7	8.5	75.22
6	17.7	7.7	68.15
7	16.5	8.1	66.83
8	17.1	6.2	53.01
9	17.1	8.2	70.97
10	16.7	7.3	60.96
11	14.9	6.3	46.94
12	14.2	8.7	61.77
13	12.3	5.9	36.29
14	12.3	5.1	31.37
15	11.8	6.1	35.99
16	12.4	7.0	43.40
17	14.3	5.6	40.04
18	14.2	6.1	43.32
19	13.4	3.6	24.12
20	11.9	3.6	21.42
21	13.1	9.2	60.92
22	13.1	4.0	26.20
23	8.7	3.5	15.22
		合計	1066.22


263.22

徳島県美馬市穴吹町古宮字生子屋敷473			
符号	底辺	高さ	面積
5	13.7	2.7	18.50
6	15.7	6.1	47.89
7	14.7	6.9	50.72
8	18.9	6.7	63.37
9	9.7	7.9	38.32
10	14.4	9.0	64.90
		合計	283.55

枝条片付け：546.77m2

（当初）

路線名	田野内杖立線　穴吹工区	事業名	令８県林　林関田野内杖立線穴吹美馬市 開設工事（企算）
林道区分	森林基幹道	級別区分	第2種2級
設計速度	２０km/h		
年度	令和 ８ 年度	施行主体	徳島県
名称	丈量図面　1　葉中　1　番		
施行地	徳島県美馬市穴吹町古宮字生子屋敷		
縮尺	1/500	図面番号	１５
審査者		設計者	
測点	No.200+15.0 ～ No.222+7.0		

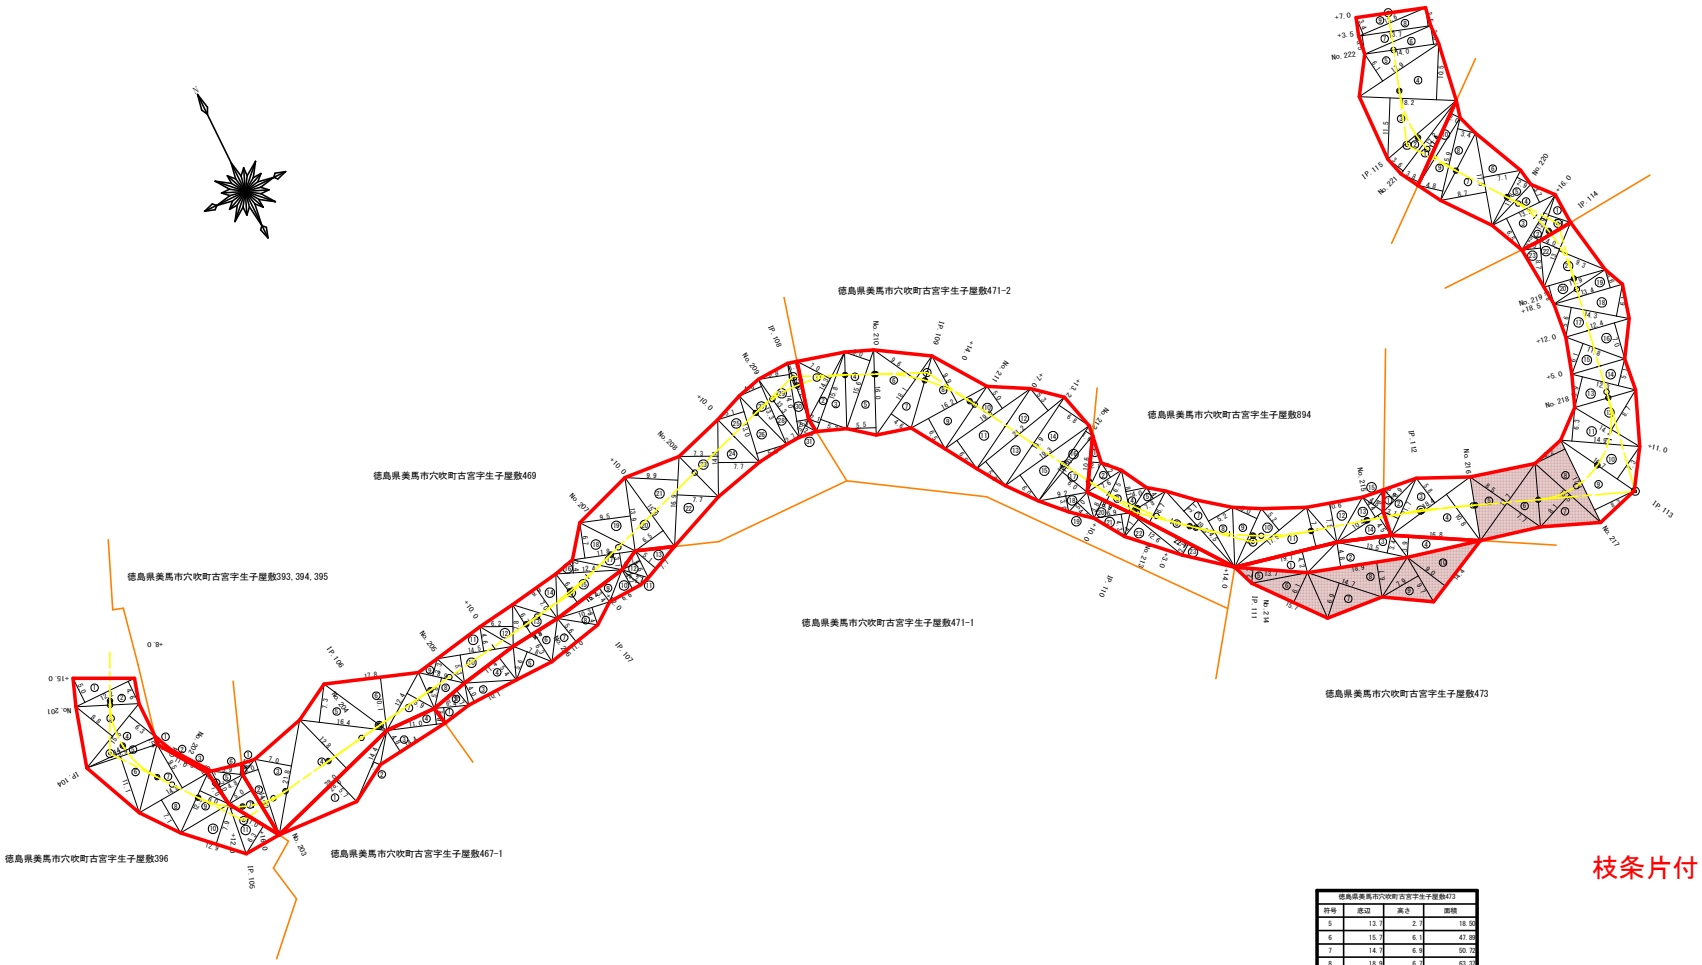

徳島県美馬市穴吹町古宮字生子屋敷877

徳島県美馬市穴吹町古宮字生子屋敷877			
符号	底辺	高さ	面積
1	8.9	2.9	12.81
2	11.7	3.1	18.14
3	18.4	5.8	53.36
4	18.4	10.8	99.36
5	17.7	8.5	75.22
6	17.7	7.7	68.15
7	16.5	8.1	66.83
8	17.1	6.2	53.01
9	17.1	8.2	70.97
10	16.7	7.3	60.96
11	14.9	6.3	46.94
12	14.2	8.7	61.77
13	12.3	5.9	36.29
14	12.3	5.1	31.37
15	11.8	6.1	35.99
16	12.4	7.0	43.40
17	14.3	5.6	40.04
18	14.2	6.1	43.32
19	13.4	3.6	24.12
20	11.9	3.6	21.42
21	13.1	9.2	60.92
22	13.1	4.0	26.20
23	8.7	3.5	15.22
		合計	1066.22


263.22

徳島県美馬市穴吹町古宮字生子屋敷473			
符号	底辺	高さ	面積
5	13.7	2.7	18.50
6	15.7	6.1	47.89
7	14.7	6.9	50.72
8	18.9	6.7	63.37
9	9.7	7.9	38.32
10	14.4	9.0	64.90
		合計	283.55

枝条片付け：546.77m2

（当初）

路線名	田野内杖立線　穴吹工区	事業名	令８県林　林関田野内杖立線穴吹美馬市 開設工事（企算）
林道区分	森林基幹道	級別区分	第2種2級
設計速度	２０km/h		
年度	令和 ８ 年度	施行主体	徳島県
名称	丈量図面　1　葉中　1　番		
施行地	徳島県美馬市穴吹町古宮字生子屋敷		
縮尺	1/500	図面番号	１５
審査者		設計者	
測点	No.200+15.0 ～ No.222+7.0		

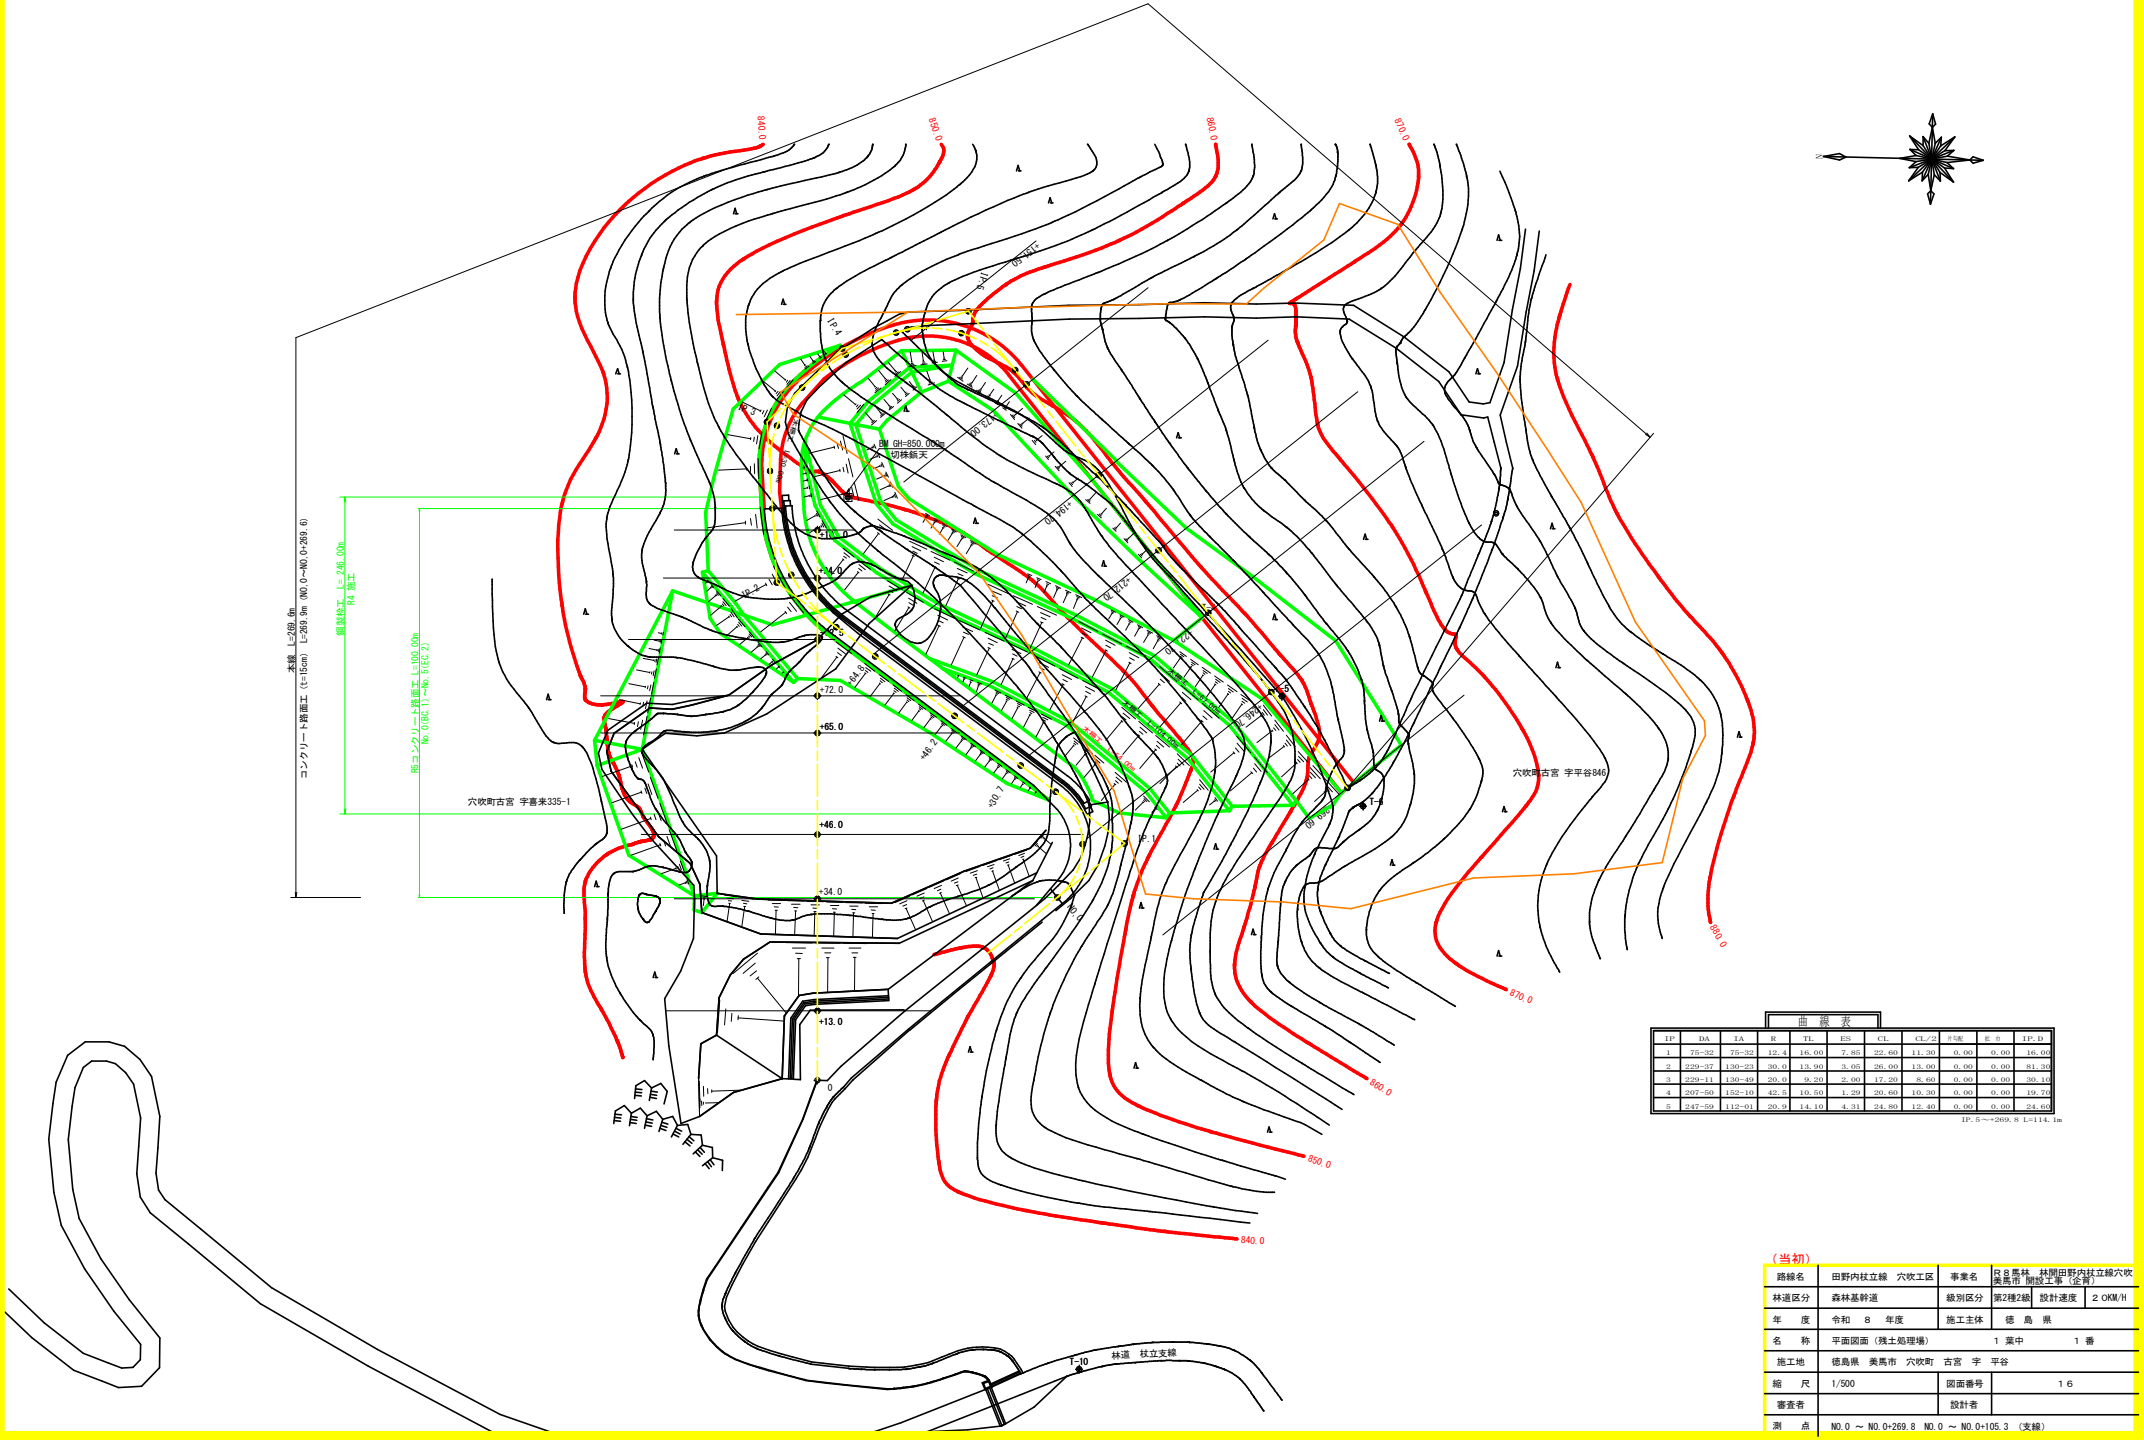


曲 線 表

IP	DA	IA	R	TL	ES	CL	CL/2	片勾配	E s	IP.D
1	75-32	75-32	12.4	16.00	7.85	22.60	11.30	0.00	0.00	16.00
2	229-37	130-23	30.0	13.90	3.05	26.00	13.00	0.00	0.00	81.30
3	229-11	130-49	20.0	9.20	2.00	17.20	8.60	0.00	0.00	30.10
4	207-50	152-10	42.5	16.50	1.29	20.60	10.30	0.00	0.00	19.75
5	247-59	112-01	20.9	14.10	4.31	24.80	12.40	0.00	0.00	24.60


IP.5~+269.8 L=114.1m


（当初）


路線名	田野内杖立線 穴吹工区	事業名	県単林道改良事業 林関田野内杖立線穴吹美馬市 開設工事（企画）
林道区分	森林基幹道	級別区分	第2種2級 設計速度 2 0KM/H
年 度	令和 8 年度	施工主体	徳 島 県
名 称	平面図面（残土処理場）	1 葉中	1 番
施工地	徳島県 美馬市 穴吹町 古宮 字 平谷		
縮 尺	1/500	図面番号	1 6
審査者		設計者	
測 点	NO.0 ～ NO.0+269.8 NO.0 ～ NO.0+105.3 （支線）		

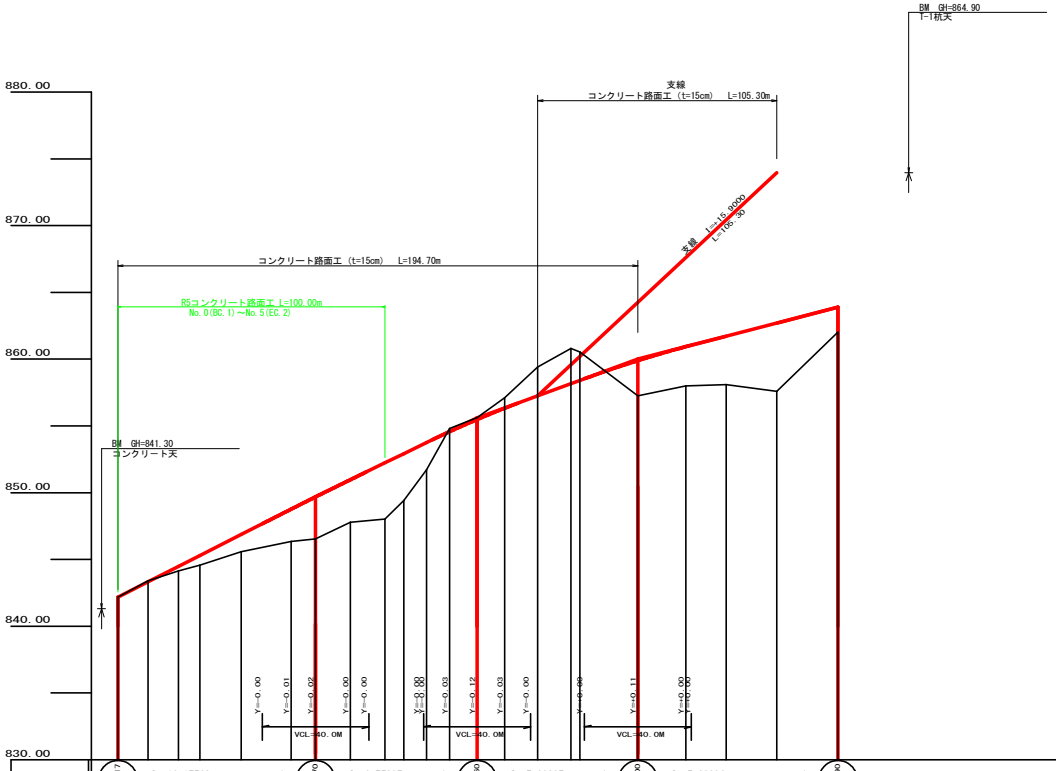

BM GH=864.90
I-1桁天
支線
コンクリート路面工（t=15cm） L=105.30m
880.00
870.00
860.00
850.00
840.00
830.00
支線 I=15.9000
L=105.30
コンクリート路面工（t=15cm） L=194.70m
RSコンクリート路面工 L=100.00m
No.0(BC.1)～No.5(EC.2)
BM GH=841.30
コンクリート天
Y=-0.00
Y=-0.01
Y=-0.02
Y=-0.00
Y=-0.00
Y=-0.00
Y=-0.03
Y=-0.12
Y=-0.03
Y=-0.00
Y=-0.08
Y=-0.11
Y=-0.00
VCL=60.0M
VCL=60.0M
VCL=60.0M


| | | |

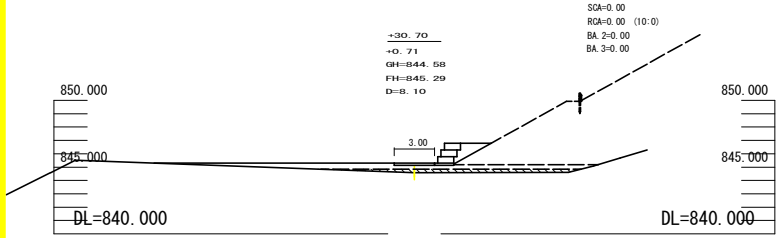


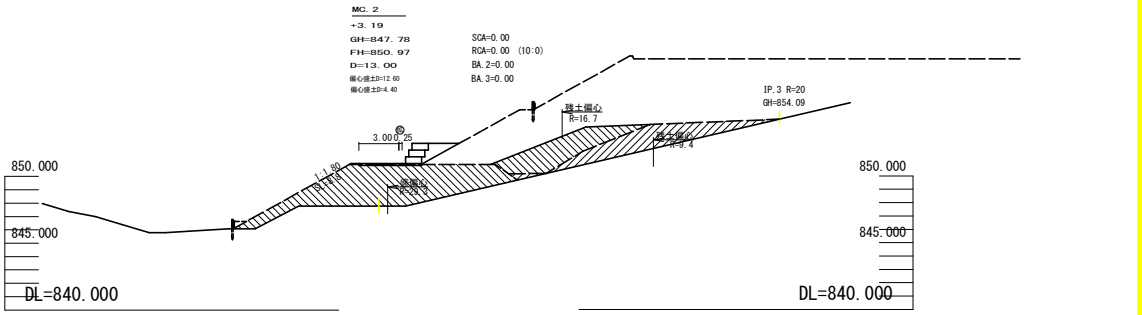


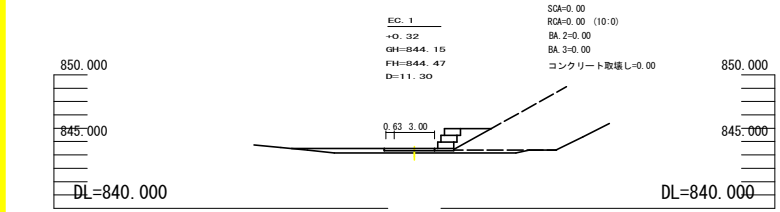


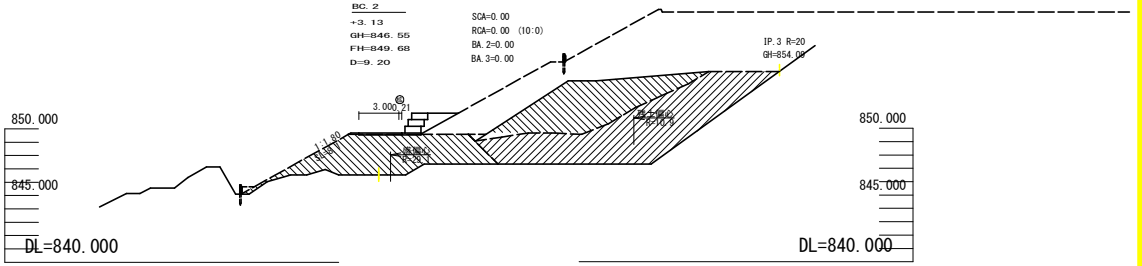

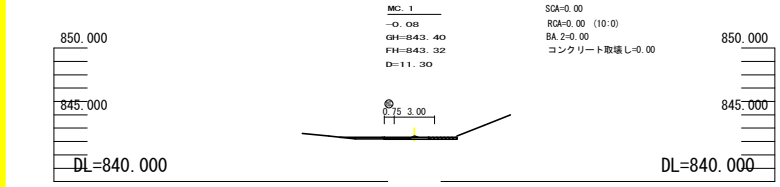

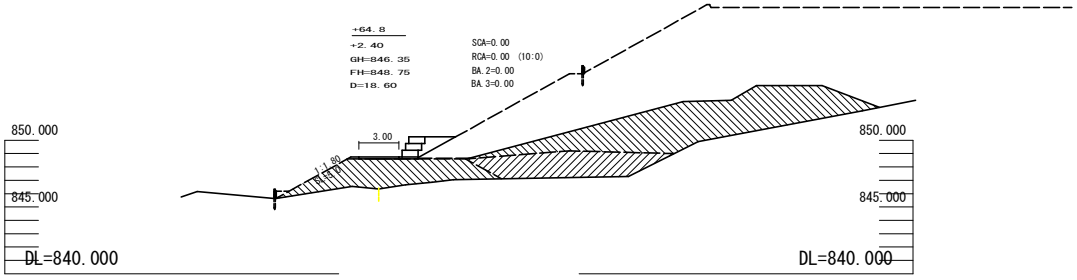


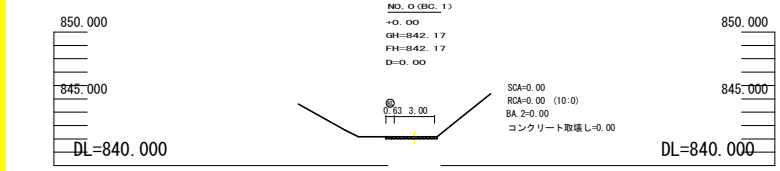


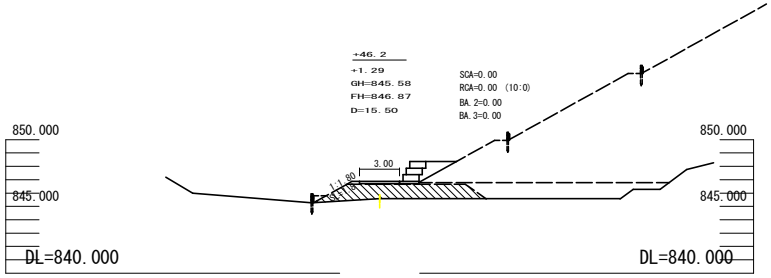



（当初）


路線名	田野内杖立線　穴吹工区	事業名	区８県林　林関田野内杖立線穴吹美馬市 開設工事（企育）
林道区分	森林基幹道	級別区分	第2種2級　設計速度　２０KM/H
年　度	令和　８　年度	施工主体	徳　島　県
名　称	横断図面(残土処理場)　４ 葉中　１ 番		
施工地	徳島県　美馬市　穴吹町　古宮　字　平谷		
縮　尺	1/200	図面番号	１８
審査者		設計者	
測　点	NO.0(BC.1)　～ NO.0+87.0(MC.2)		

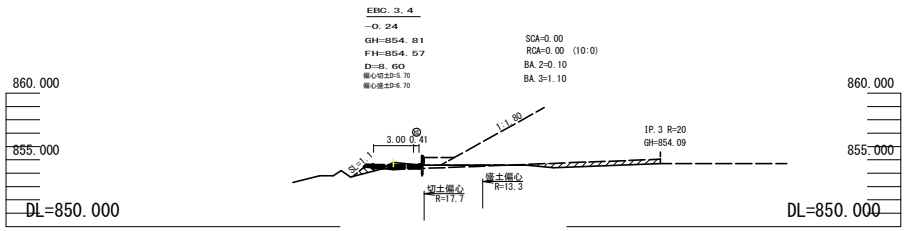


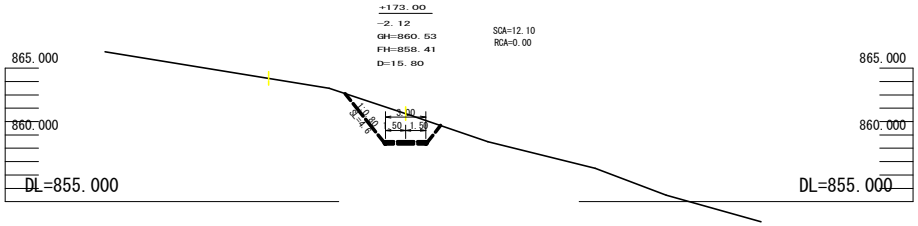


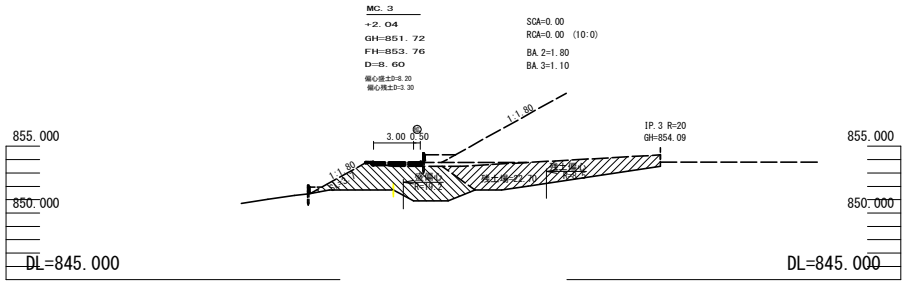


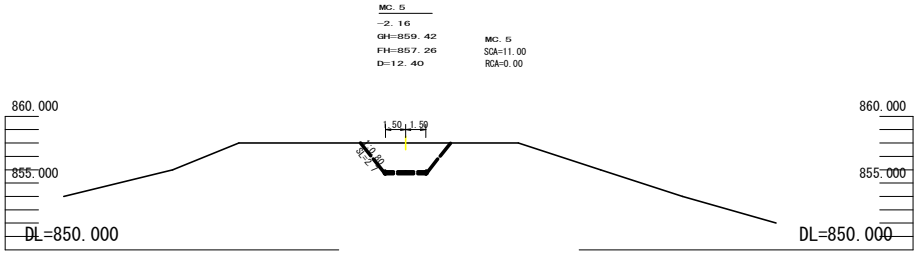

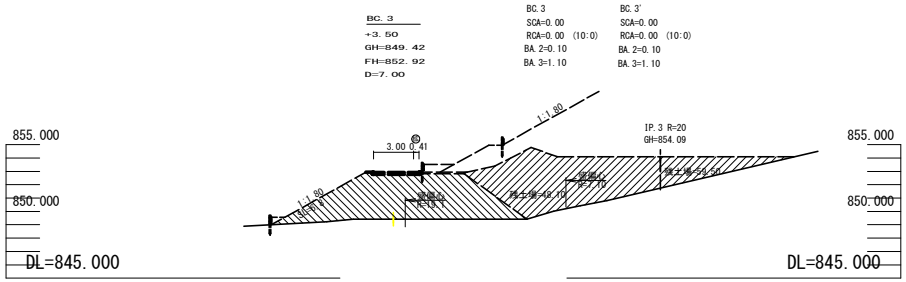

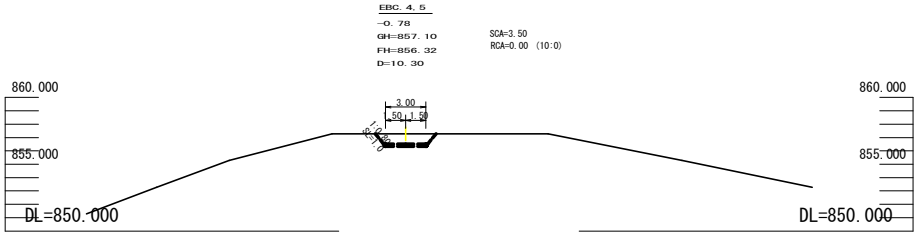


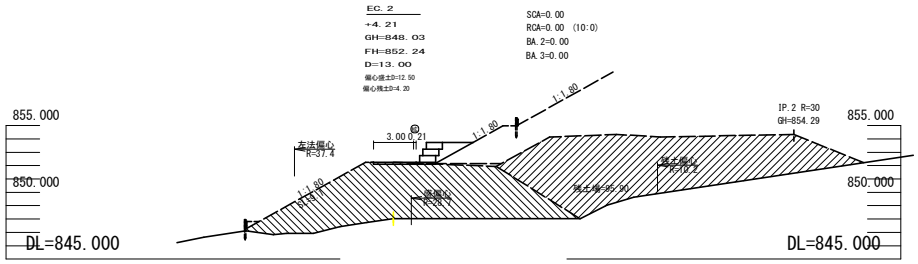

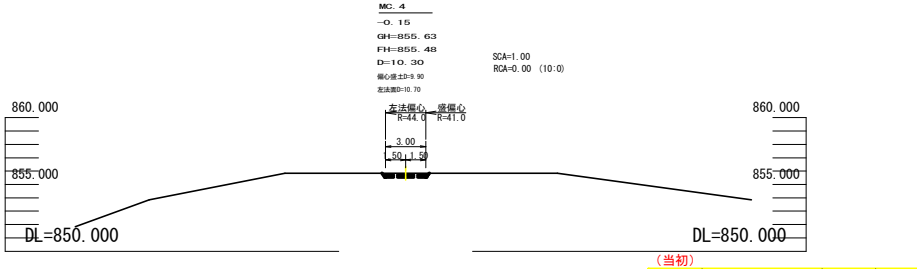


（当初）

路線名	田野内杖立線　穴吹工区	事業名	尺８馬林　林関田野内杖立線穴吹美馬市 開設工事（企昇）
林道区分	森林基幹道	級別区分	第2種2級	設計速度	2 OKM/H
年　度	令和　8　年度	施工主体	徳　島　県
名　称	横断図面　　4 葉中　　2 番		
施工地	徳島県　美馬市　穴吹町　古宮　字　平谷		
縮　尺	1/200	図面番号	19
審査者		設計者	
測　点	NO. 0+100. 0(EC. 2)　～ NO. 0+173. 0		

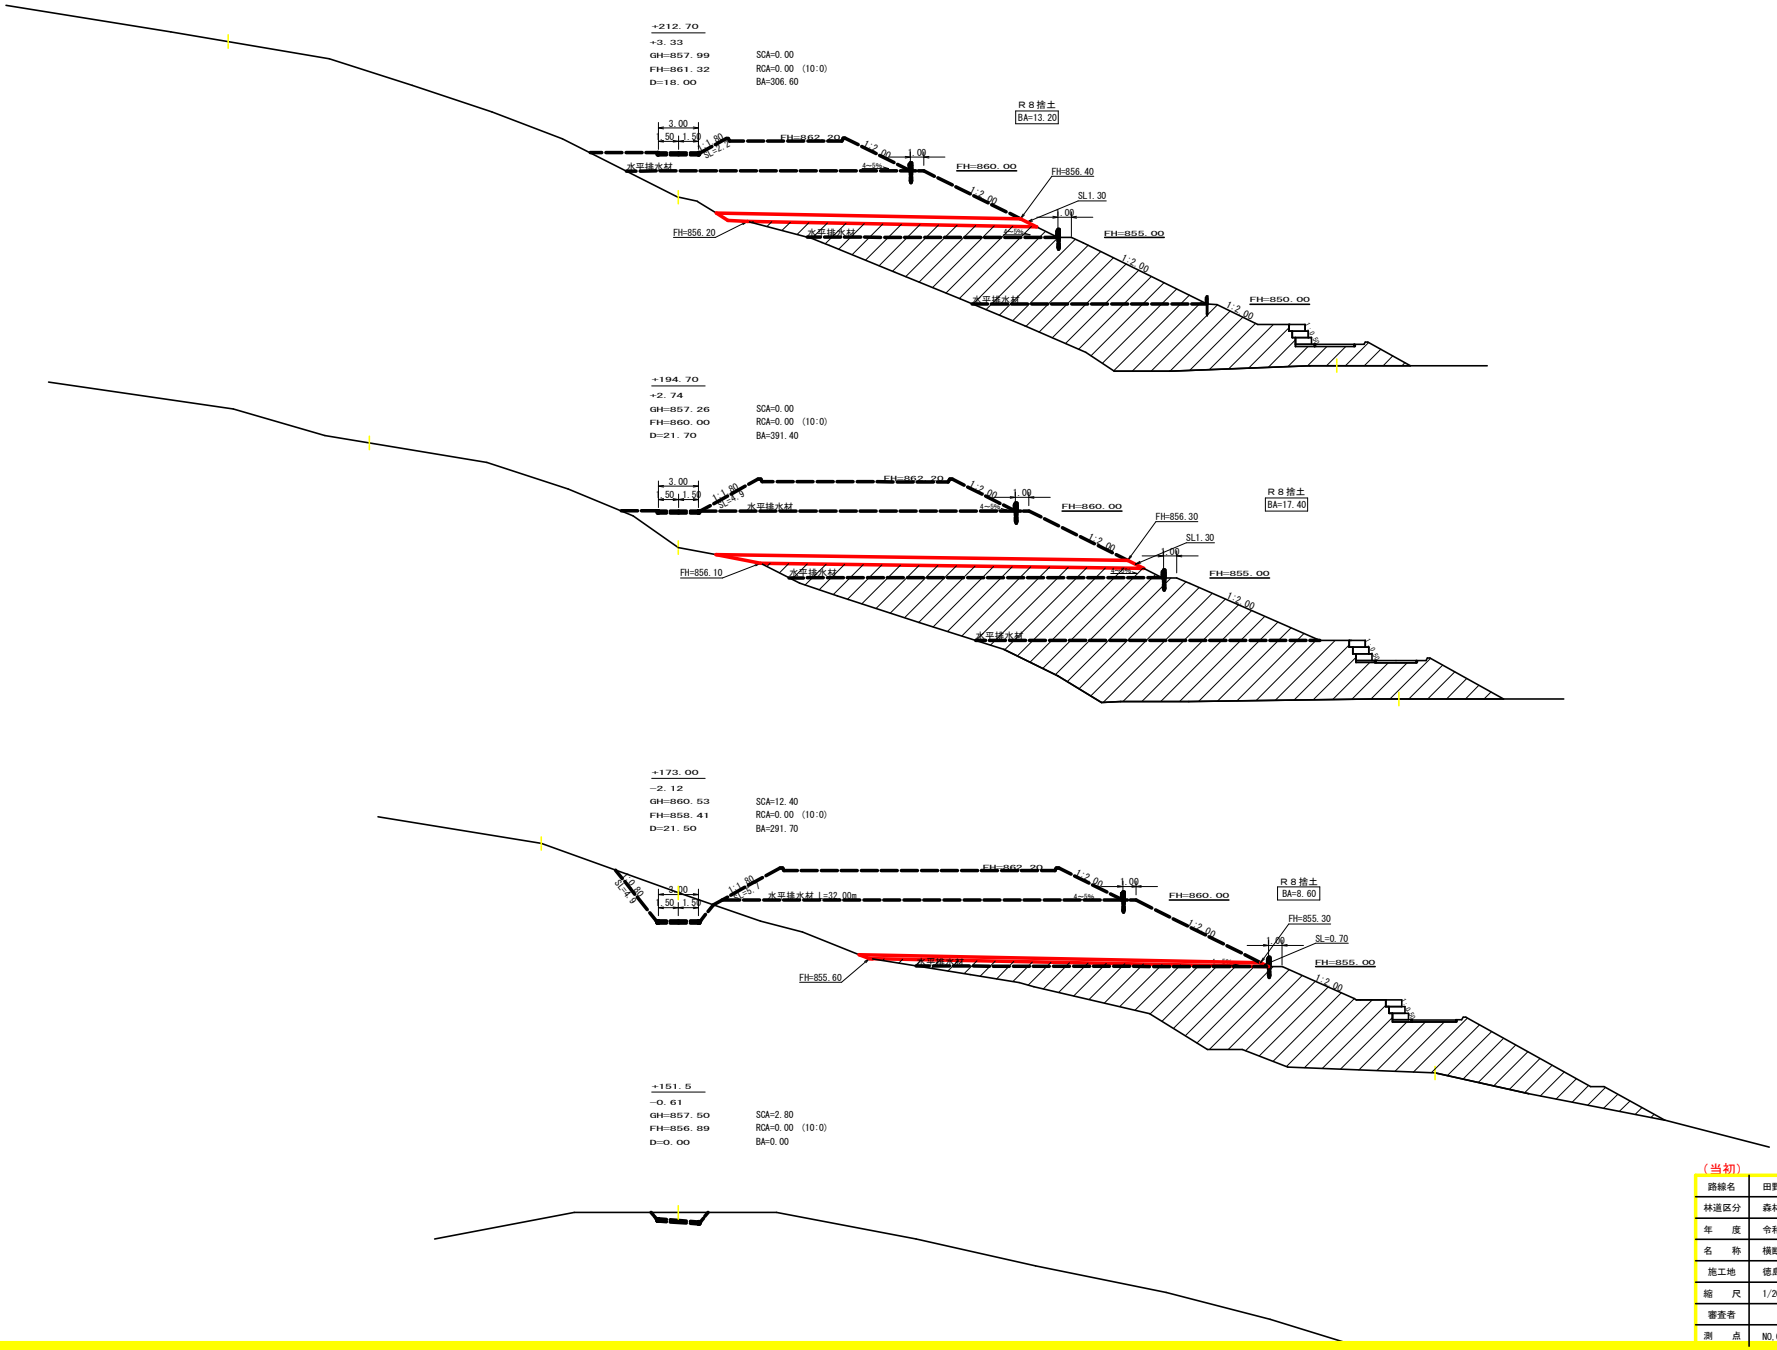

（当初）

路線名	田野内杖立線　穴吹工区	事業名	R８美林　林関田野内杖立線穴吹美馬市 開設工事（企昇）
林道区分	森林基幹道	級別区分	第2種2級　設計速度　２０KM/H
年　度	令和　８　年度	施工主体	徳　島　県
名　称	横断図面(残土処理場移動数量)　４ 葉中　３ 番		
施工地	徳島県　美馬市　穴吹町　古宮　字　平谷		
縮　尺	1/200	図面番号	２０
審査者		設計者	
測　点	NO.0+151.5 ～ NO.0+212.9　NO.0 ～ NO.0+65.9 （支線）		

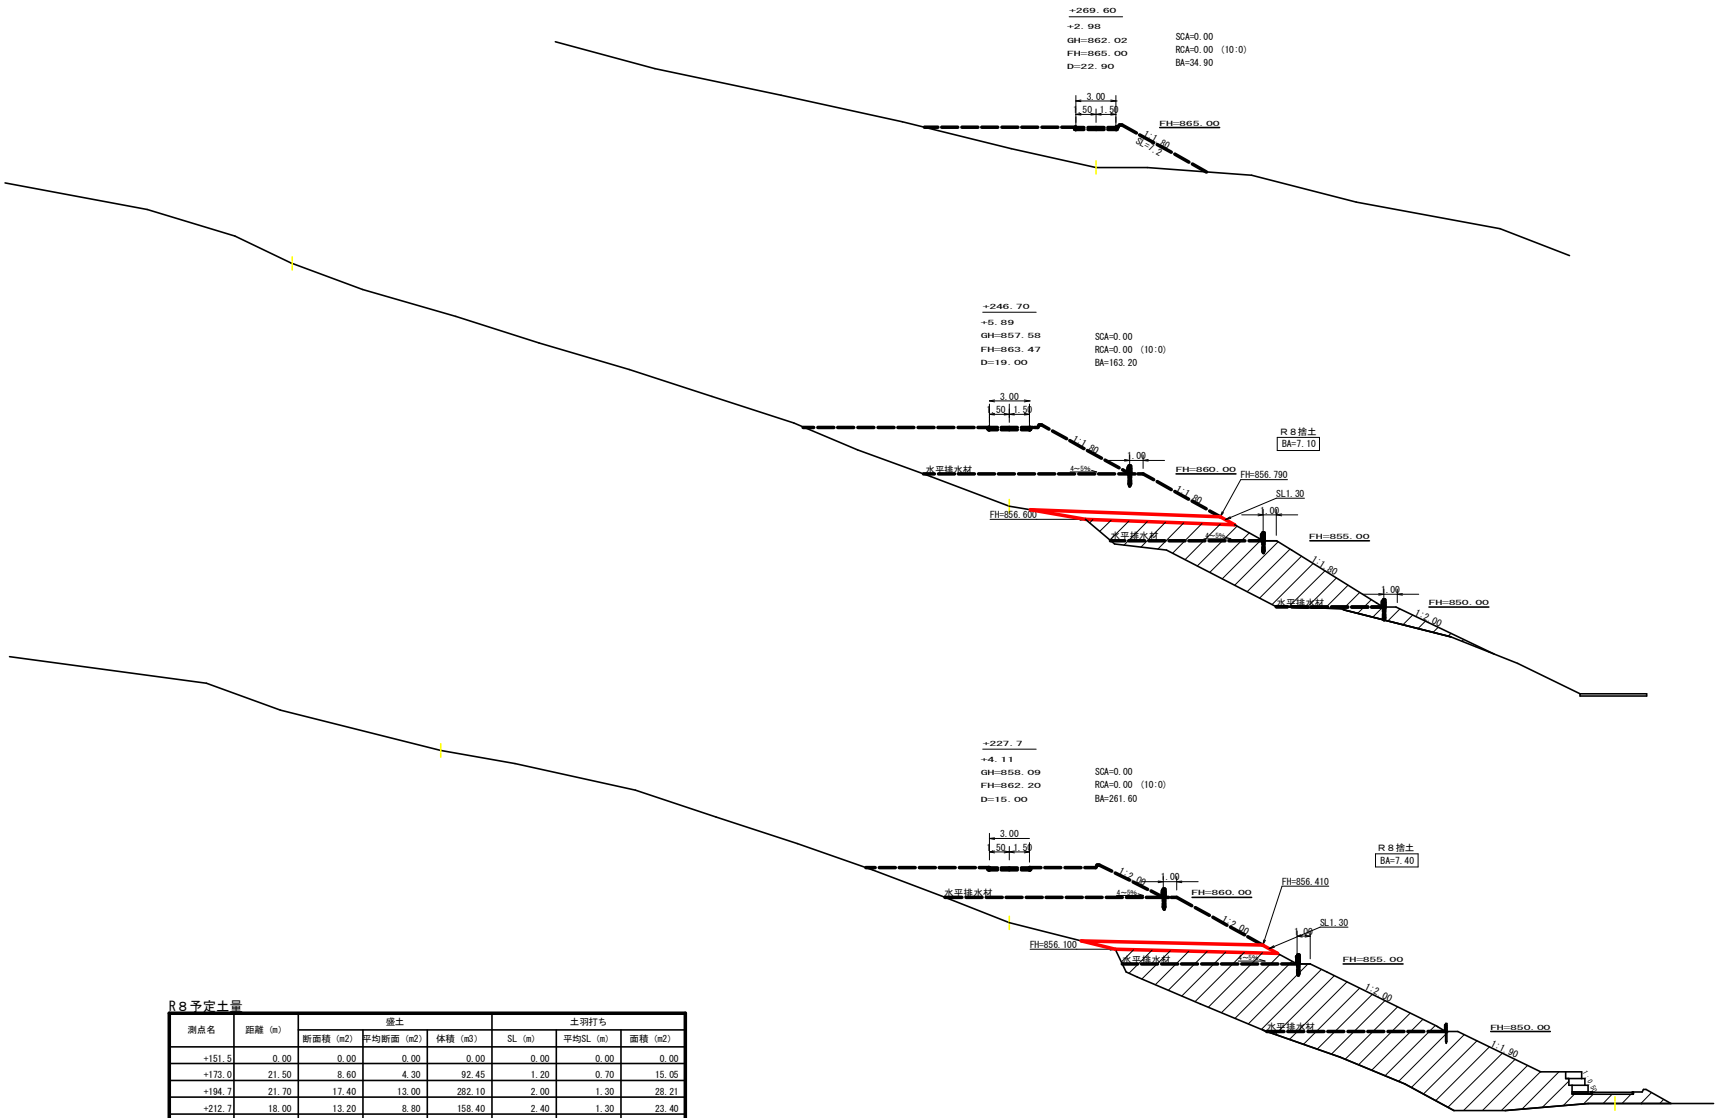

R8予定土量

測点名	距離 (m)	盛土			土羽打ち		
		断面積 (m2)	平均断面 (m2)	体積 (m3)	SL (m)	平均SL (m)	面積 (m2)
+151.5	0.00	0.00	0.00	0.00	0.00	0.00	0.00
+173.0	21.50	8.60	4.30	92.45	1.20	0.70	15.05
+194.7	21.70	17.40	13.00	282.10	2.00	1.30	28.21
+212.7	18.00	13.20	8.80	158.40	2.40	1.30	23.40
+227.7	15.00	7.40	10.30	154.50	2.70	1.20	18.00
+246.7	19.00	7.10	7.25	137.75	3.30	1.20	22.80
+269.5	22.90	0.00	3.55	81.30	3.30	0.00	0.00
計				906.50			107.46

（当初）

路線名	田野内杖立線　穴吹工区	事業名	R８馬林　林開田野内杖立線穴吹美馬市 開設工事（企画）
林道区分	森林基幹道	級別区分	第2種2級　設計速度　2 0KM/H
年　度	令和　8　年度	施工主体	徳　島　県
名　称	横断図面(残土処理場移動数量)　4 葉中　4 番		
施工地	徳島県　美馬市　穴吹町　古宮　字　平谷		
縮　尺	1/200	図面番号	2 1
審査者		設計者	
測　点	NO.0+227.7 ～ NO.0+269.6		