

平面図・構造図


平 面 図 S=1/250

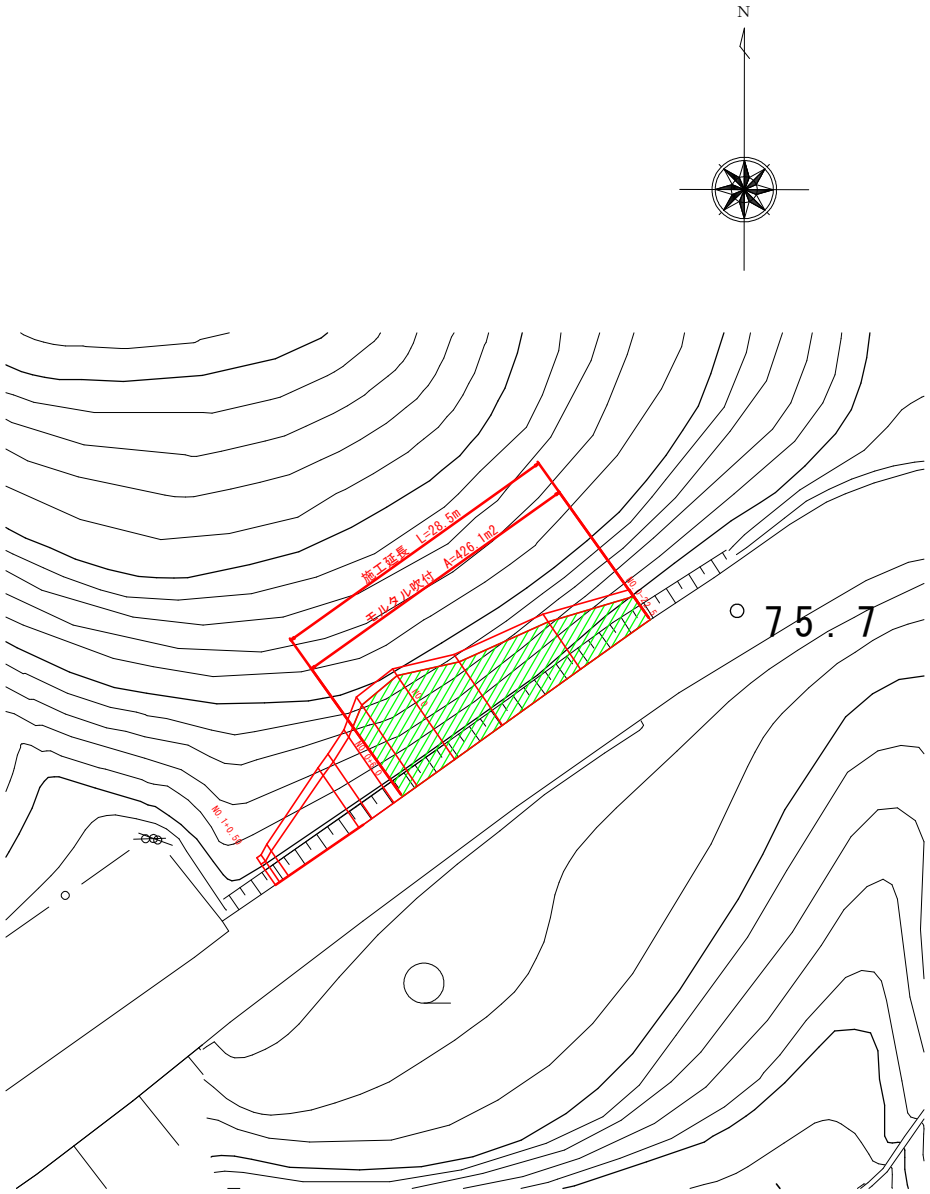

モルタル吹付工一般図 S=1/100

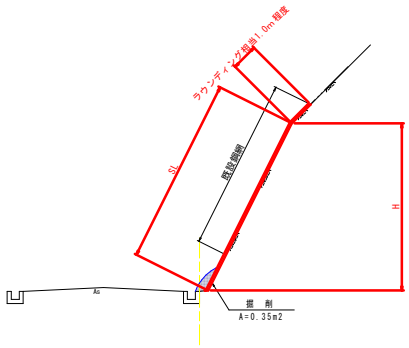

モルタル吹付工構造図 S=1/5

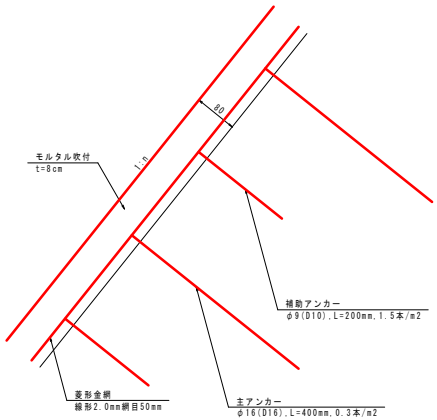


実施設計図面

工事名	R８波土　日和佐牟岐線 牟・灘　法面対策工事（３）		
路線名等	(一)日和佐牟岐線		
工事箇所	海部郡牟岐町灘（第３分割）		
図面名	平面図・構造図		
縮尺	S=図示	図面番号	1 / 3
会社名			
事業者名	徳島県美波県土整備事務所		

横断面図(1)

S=1/100


NO.0-5.5

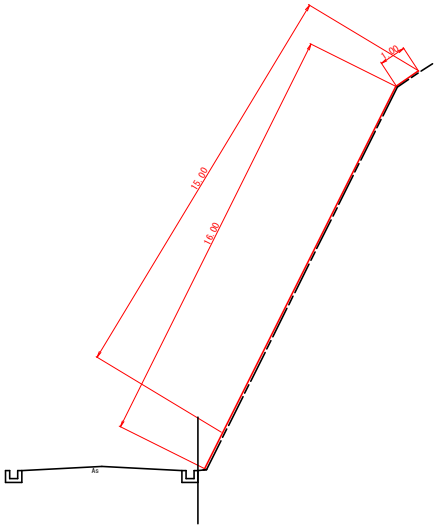

NO.0-5.5 数量

名　称	規　格	数　量
吹　付	モルタル	16.00
防護網撤去	鋼網	15.00
法面清掃	軟岩	17.00


NO.0-14.5

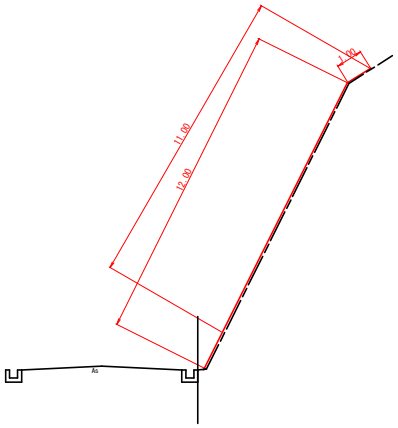

NO.0-14.5 数量

名　称	規　格	数　量
吹　付	モルタル	12.00
防護網撤去	鋼網	11.00
法面清掃	軟岩	13.00

No.0-22.5

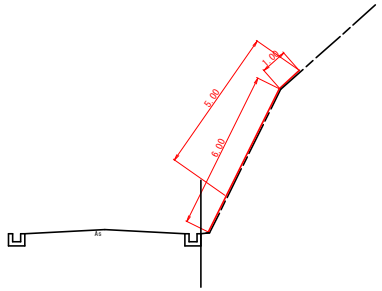

NO.0-22.5 数量

名　称	規　格	数　量
吹　付	モルタル	6.00
防護網撤去	鋼網	5.00
法面清掃	軟岩	7.00


実施設計図面

工事名	R８波土　日和佐牟岐線 牟・灘　法面対策工事（３）		
路線名等	(一)日和佐牟岐線		
工事箇所	海部郡牟岐町灘（第３分割）		
図面名	横断図（１）		
縮尺	S=図示	図面番号	2 / 3
会社名			
事業者名	徳島県美波県土整備事務所		

横断面図(2)

S=1/100


NO.0

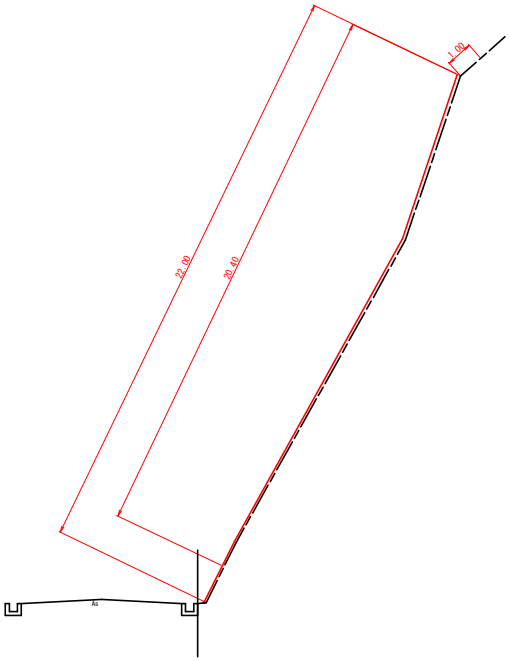

NO.0 数量

名　称	規　格	数　量
吹　付	モルタル	22.00
防護網撤去	鋼網	20.40
法面清掃	軟岩	23.00


NO.0+4.3

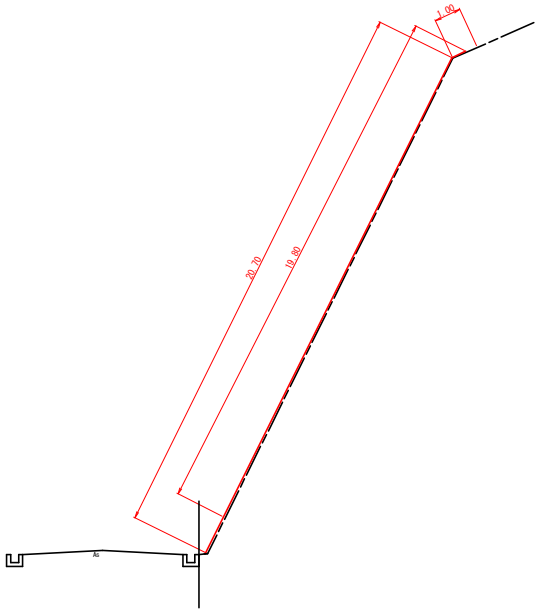

NO.0 数量

名　称	規　格	数　量
吹　付	モルタル	20.70
防護網撤去	鋼網	19.80
法面清掃	軟岩	21.70

NO.0+7.0

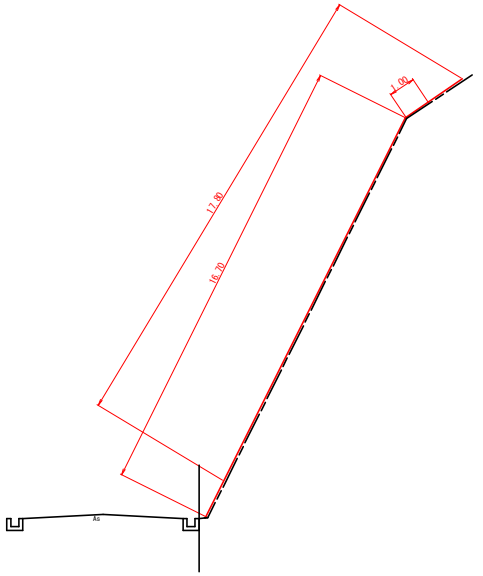

NO.0+6.0 数量

名　称	規　格	数　量
吹　付	モルタル	16.70
防護網撤去	鋼網	17.80
法面清掃	軟岩	17.70

実施設計図面

工事名	R８波土　日和佐牟岐線 牟・灘　法面対策工事（３）		
路線名等	(一)日和佐牟岐線		
工事箇所	海部郡牟岐町灘（第３分割）		
図面名	横断図（２）		
縮尺	S=図示	図面番号	3 / 3
会社名			
事業者名	徳島県美波県土整備事務所		