
平面図　S=1:500

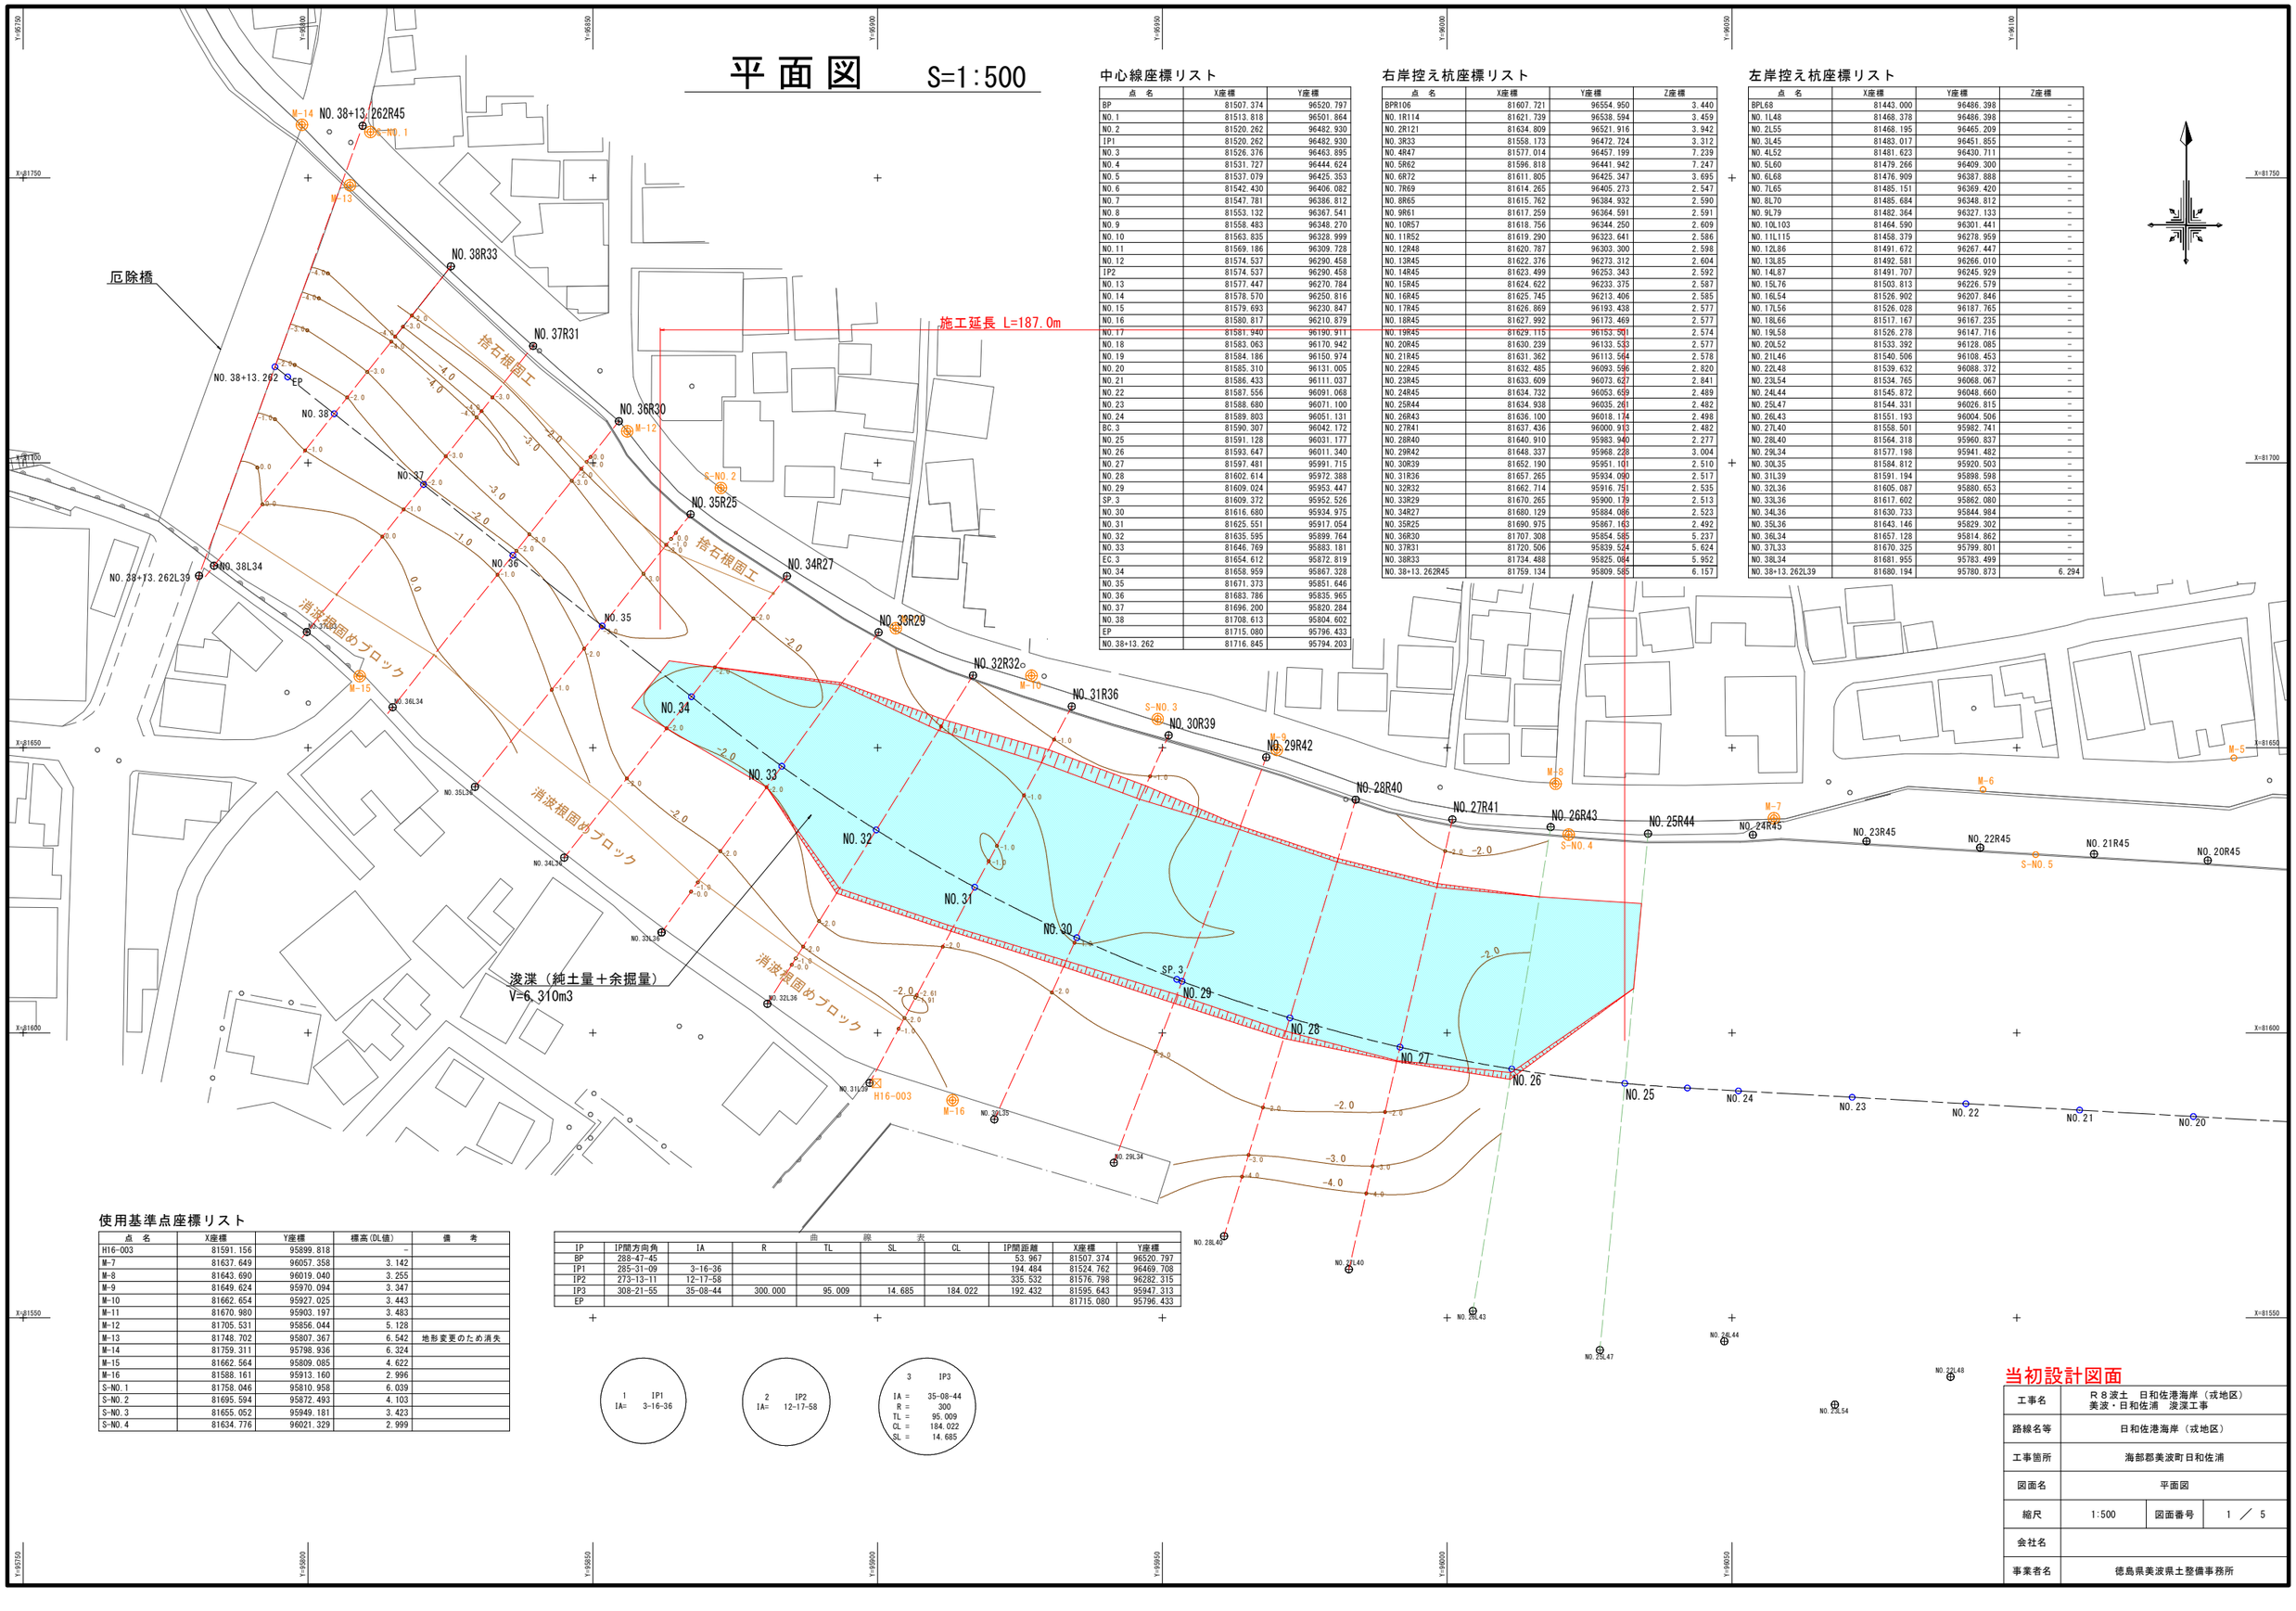

中心線座標リスト

点　名	X座標	Y座標
BP	81507.374	96520.797
NO.1	81513.818	96501.864
NO.2	81520.262	96482.930
IP1	81520.262	96482.930
NO.3	81526.376	96463.895
NO.4	81531.727	96444.624
NO.5	81537.079	96425.353
NO.6	81542.430	96406.082
NO.7	81547.781	96386.812
NO.8	81553.132	96367.541
NO.9	81558.483	96348.270
NO.10	81563.835	96328.999
NO.11	81569.186	96309.728
NO.12	81574.537	96290.458
IP2	81574.537	96290.458
NO.13	81577.447	96270.784
NO.14	81578.570	96250.816
NO.15	81579.693	96230.847
NO.16	81580.817	96210.879
NO.17	81581.940	96190.911
NO.18	81583.063	96170.942
NO.19	81584.186	96150.974
NO.20	81585.310	96131.005
NO.21	81586.433	96111.037
NO.22	81587.556	96091.068
NO.23	81588.680	96071.100
NO.24	81589.803	96051.131
BC.3	81590.307	96042.172
NO.25	81591.128	96031.177
NO.26	81593.647	96011.340
NO.27	81597.481	95991.715
NO.28	81602.614	95972.388
NO.29	81609.024	95953.447
SP.3	81609.372	95952.526
NO.30	81616.680	95934.975
NO.31	81625.551	95917.054
NO.32	81635.595	95899.764
NO.33	81646.769	95883.181
EC.3	81654.612	95872.819
NO.34	81658.959	95867.328
NO.35	81671.373	95851.646
NO.36	81683.786	95835.965
NO.37	81696.200	95820.284
NO.38	81708.613	95804.602
EP	81715.080	95796.433
NO.38+13.262	81716.845	95794.203

右岸控え杭座標リスト

点　名	X座標	Y座標	Z座標
BPR106	81607.721	96554.950	3.440
NO.1R114	81621.739	96538.594	3.459
NO.2R121	81634.809	96521.916	3.942
NO.3R33	81558.173	96472.724	3.312
NO.4R47	81577.014	96457.199	7.239
NO.5R62	81596.818	96441.942	7.247
NO.6R72	81611.805	96425.347	3.695
NO.7R69	81614.265	96405.273	2.547
NO.8R65	81615.762	96384.932	2.590
NO.9R61	81617.259	96364.591	2.591
NO.10R57	81618.756	96344.250	2.609
NO.11R52	81619.290	96323.641	2.586
NO.12R48	81620.787	96303.300	2.598
NO.13R45	81622.376	96273.312	2.604
NO.14R45	81623.499	96253.343	2.592
NO.15R45	81624.622	96233.375	2.587
NO.16R45	81625.745	96213.406	2.585
NO.17R45	81626.869	96193.438	2.577
NO.18R45	81627.992	96173.469	2.577
NO.19R45	81629.115	96153.501	2.574
NO.20R45	81630.239	96133.533	2.577
NO.21R45	81631.362	96113.564	2.578
NO.22R45	81632.485	96093.596	2.820
NO.23R45	81633.609	96073.627	2.841
NO.24R45	81634.732	96053.659	2.489
NO.25R44	81634.938	96035.261	2.482
NO.26R43	81636.100	96018.174	2.498
NO.27R41	81637.436	96000.913	2.482
NO.28R40	81640.910	95983.940	2.277
NO.29R42	81648.337	95968.228	3.004
NO.30R39	81652.190	95951.101	2.510
NO.31R36	81657.265	95934.090	2.517
NO.32R32	81662.714	95916.751	2.535
NO.33R29	81670.265	95900.179	2.513
NO.34R27	81680.129	95884.086	2.523
NO.35R25	81690.975	95867.163	2.492
NO.36R30	81707.308	95854.585	5.237
NO.37R31	81720.506	95839.524	5.624
NO.38R33	81734.488	95825.084	5.952
NO.38+13.262R45	81759.134	95809.585	6.157

左岸控え杭座標リスト

点　名	X座標	Y座標	Z座標
BPL68	81443.000	96486.398	－
NO.1L48	81468.378	96486.398	－
NO.2L55	81468.195	96465.209	－
NO.3L45	81483.017	96451.855	－
NO.4L52	81481.623	96430.711	－
NO.5L60	81479.266	96409.300	－
NO.6L68	81476.909	96387.888	－
NO.7L65	81485.151	96369.420	－
NO.8L70	81485.684	96348.812	－
NO.9L79	81482.364	96327.133	－
NO.10L103	81464.590	96301.441	－
NO.11L115	81458.379	96278.959	－
NO.12L86	81491.672	96267.447	－
NO.13L85	81492.581	96266.010	－
NO.14L87	81491.707	96245.929	－
NO.15L76	81503.813	96226.579	－
NO.16L54	81526.902	96207.846	－
NO.17L56	81526.028	96187.765	－
NO.18L66	81517.167	96167.235	－
NO.19L58	81526.278	96147.716	－
NO.20L52	81533.392	96128.085	－
NO.21L46	81540.506	96108.453	－
NO.22L48	81539.632	96088.372	－
NO.23L54	81534.765	96068.067	－
NO.24L44	81545.872	96048.660	－
NO.25L47	81544.331	96026.815	－
NO.26L43	81551.193	96004.506	－
NO.27L40	81558.501	95982.741	－
NO.28L40	81564.318	95960.837	－
NO.29L34	81577.198	95941.482	－
NO.30L35	81584.812	95920.503	－
NO.31L39	81591.194	95898.598	－
NO.32L36	81605.087	95880.653	－
NO.33L36	81617.602	95862.080	－
NO.34L36	81630.733	95844.984	－
NO.35L36	81643.146	95829.302	－
NO.36L34	81657.128	95814.862	－
NO.37L33	81670.325	95799.801	－
NO.38L34	81681.955	95783.499	－
NO.38+13.262L39	81680.194	95780.873	6.294

使用基準点座標リスト

点　名	X座標	Y座標	標高(DL値)	備　考
H16-003	81591.156	95899.818	－	
M-7	81637.649	96057.358	3.142	
M-8	81643.690	96019.040	3.255	
M-9	81649.624	95970.094	3.347	
M-10	81662.654	95927.025	3.443	
M-11	81670.980	95903.197	3.483	
M-12	81705.531	95856.044	5.128	
M-13	81748.702	95807.367	6.542	地形変更のため消失
M-14	81759.311	95798.936	6.324	
M-15	81662.564	95809.085	4.622	
M-16	81588.161	95913.160	2.996	
S-NO.1	81758.046	95810.958	6.039	
S-NO.2	81695.594	95872.493	4.103	
S-NO.3	81655.052	95949.181	3.423	
S-NO.4	81634.776	96021.329	2.999	

曲線表

IP	IP間方向角	IA	R	TL	SL	CL	IP間距離	X座標	Y座標
BP	288-47-45						53.967	81507.374	96520.797
IP1	285-31-09	3-16-36					194.484	81524.762	96469.708
IP2	273-13-11	12-17-58					335.532	81576.798	96282.315
IP3	308-21-55	35-08-44	300.000	95.009	14.685	184.022	192.432	81595.643	95947.313
EP								81715.080	95796.433

1　IP1
IA=　3-16-36

2　IP2
IA=　12-17-58

3　IP3
IA =　35-08-44
R =　300
TL =　95.009
CL =　184.022
SL =　14.685

当初設計図面

工事名	R８波土　日和佐港海岸（戎地区） 美波・日和佐浦　浚渫工事		
路線名等	日和佐港海岸（戎地区）		
工事箇所	海部郡美波町日和佐浦		
図面名	平面図		
縮尺	1:500	図面番号	1 ／ 5
会社名			
事業者名	徳島県美波県土整備事務所		


横断図（1）　S=1:100

NO.26
GH=-1.300
FH=

NO.26R43
GH=2.498
FH=

区　分	凡　例	細　別	数　量
浚　渫		純 土 量	25.54 m2
		余 掘 量	16.69 m2


1.07+15.62+0

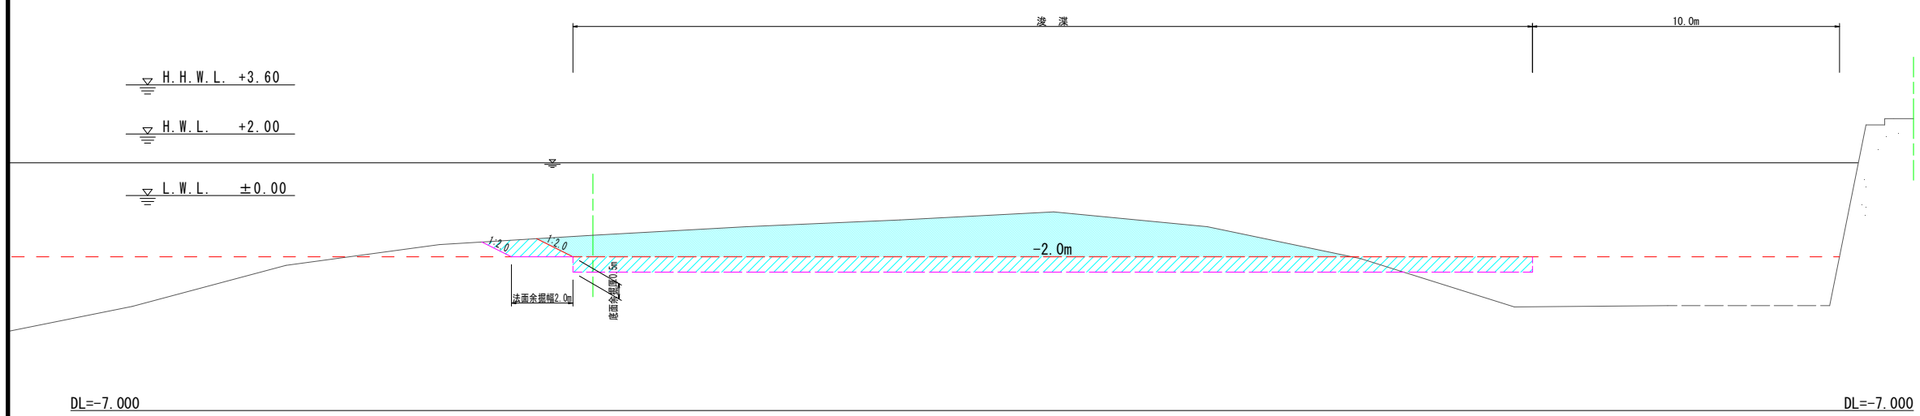

NO.25
GH=-4.330
FH=

NO.25R44
GH=2.482
FH=

区　分	凡　例	細　別	数　量
浚　渫		純 土 量	— m2
		余 掘 量	— m2

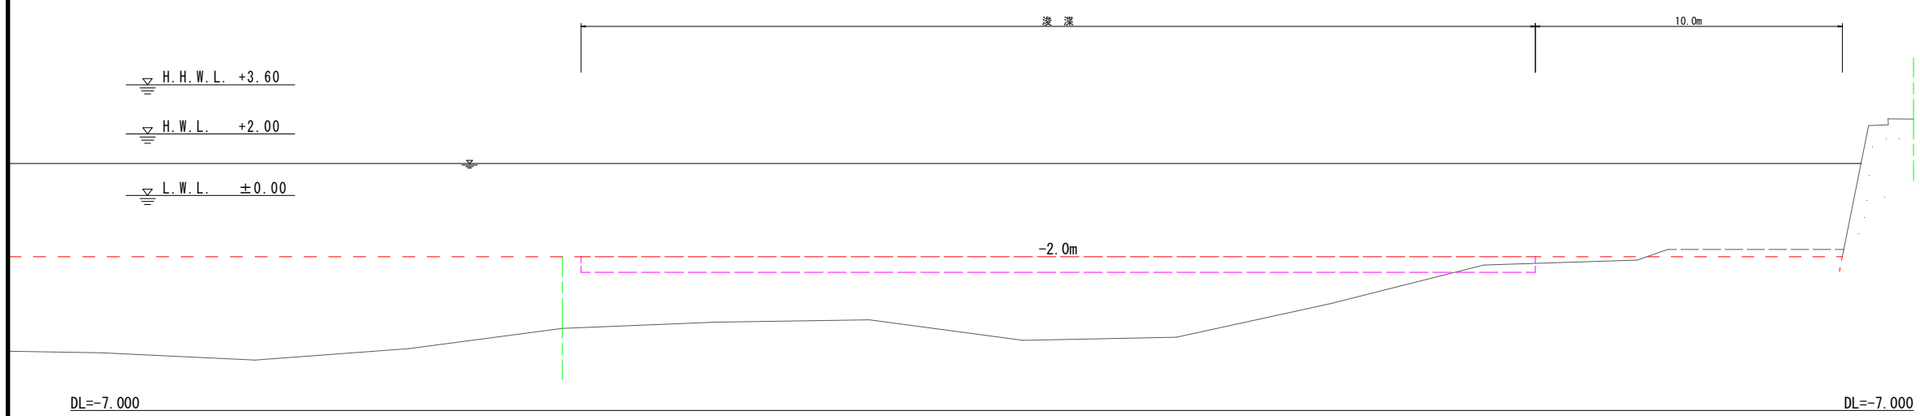


NO.25、NO.26
（令和3年度工事の横断図参照）

当初設計図面


工事名	R８波土　日和佐港海岸（戎地区） 美波・日和佐浦　浚渫工事		
路線名等	日和佐港海岸（戎地区）		
工事箇所	海部郡美波町日和佐浦		
図面名	横 断 図（1）		
縮尺	1:100	図面番号	2 ／ 5
会社名			
事業者名	徳島県美波県土整備事務所		

横 断 図（2）　S=1:100

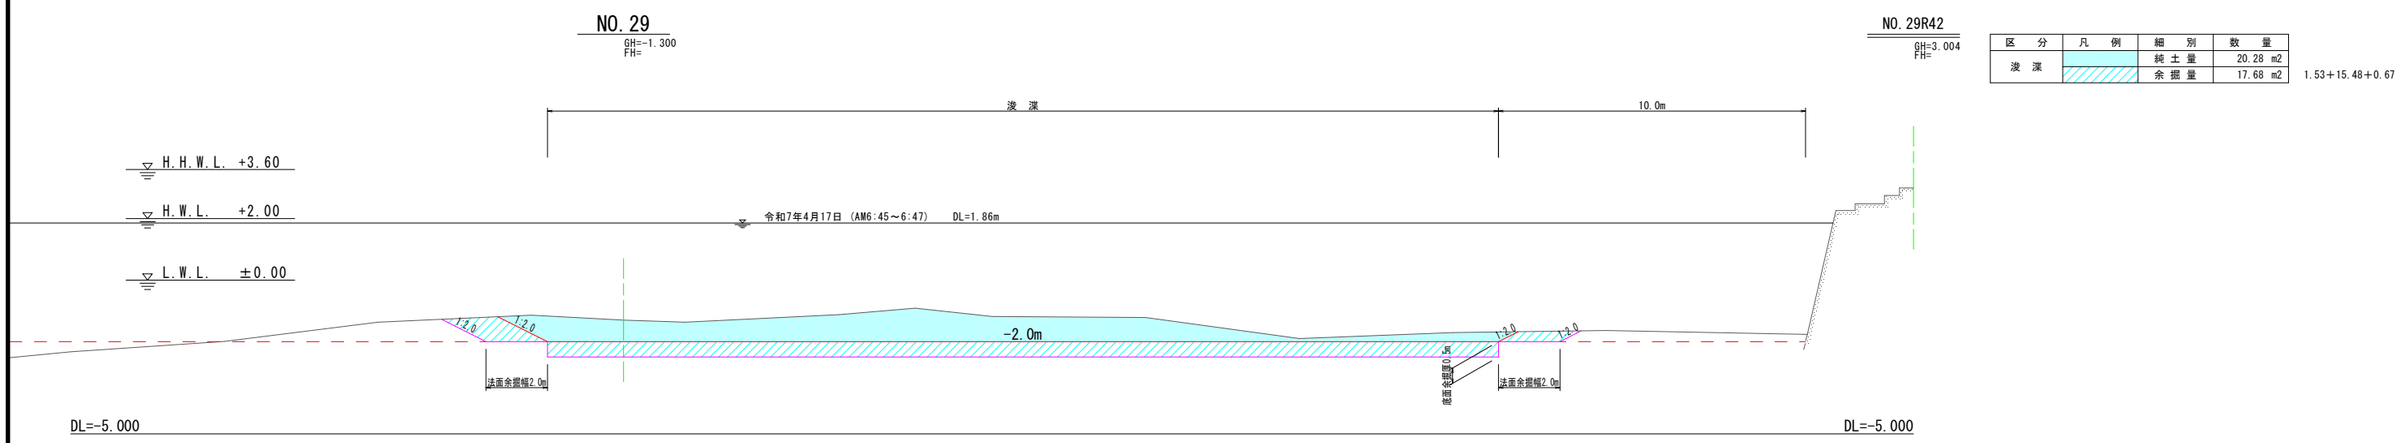


区　分	凡　例	細　別	数　量
浚　渫		純 土 量	20.28 m2
		余 掘 量	17.68 m2

1.53＋15.48＋0.67

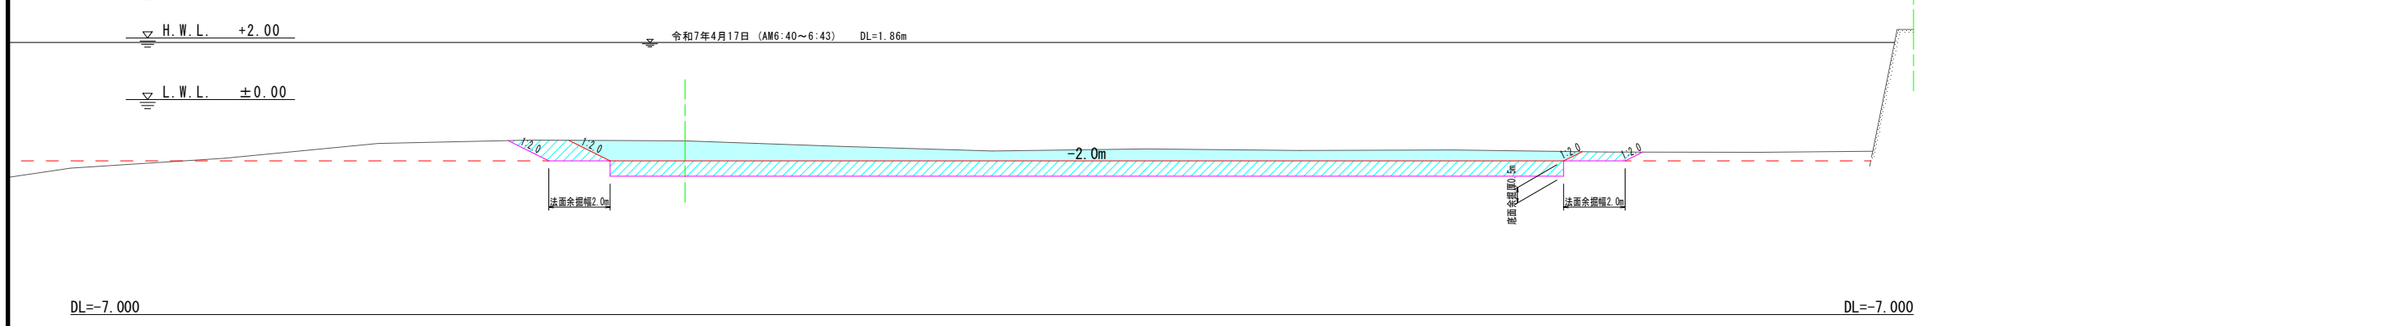

区　分	凡　例	細　別	数　量
浚　渫		純 土 量	13.52 m2
		余 掘 量	17.45 m2

1.35＋15.52＋0.58

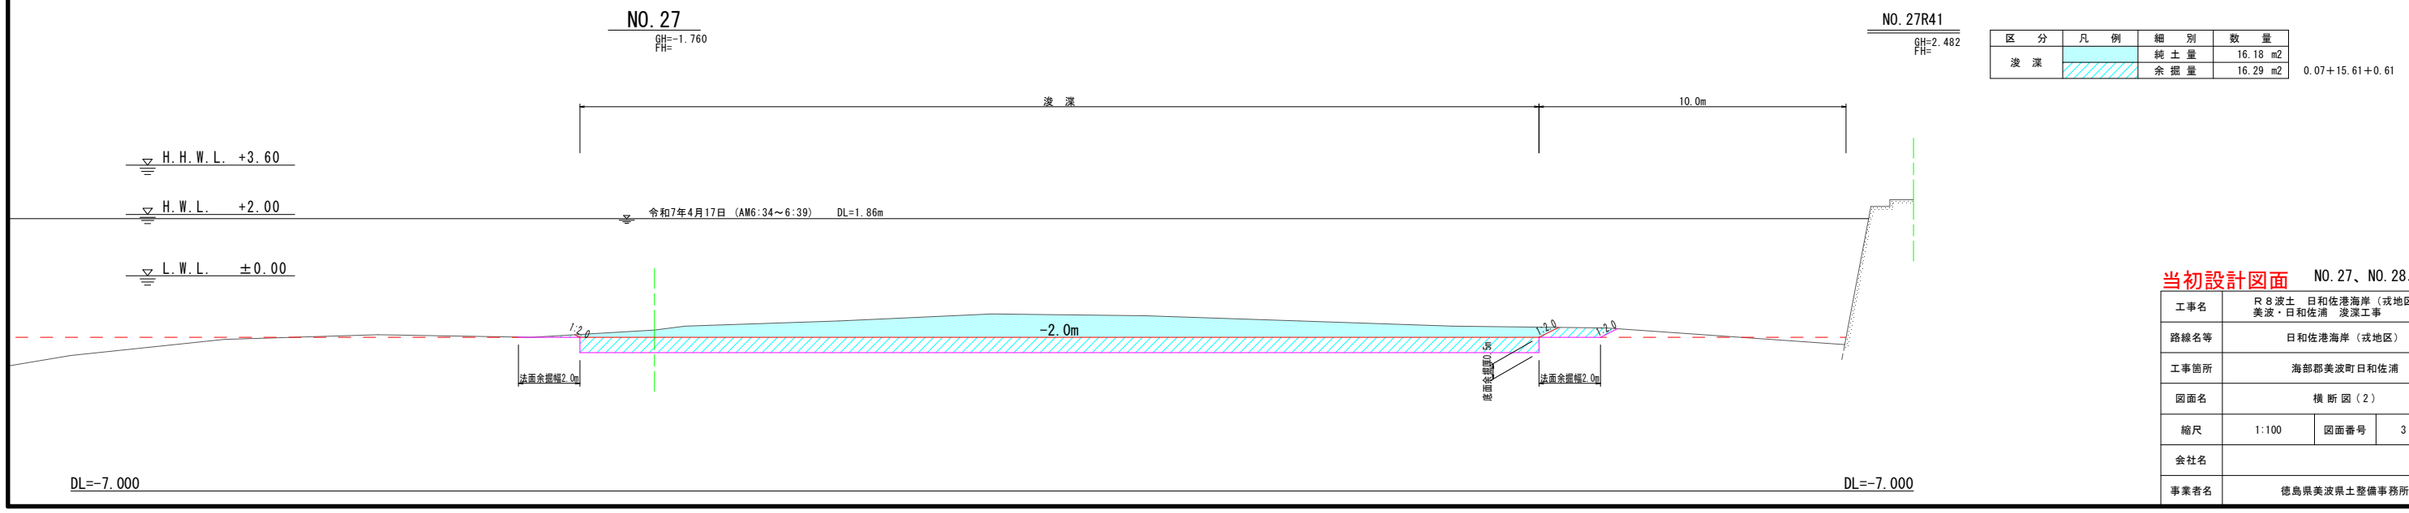

区　分	凡　例	細　別	数　量
浚　渫		純 土 量	16.18 m2
		余 掘 量	16.29 m2

0.07＋15.61＋0.61

当初設計図面　NO.27、NO.28、NO.29

工事名	Ｒ８波土　日和佐港海岸（戎地区） 美波・日和佐浦　浚渫工事		
路線名等	日和佐港海岸（戎地区）		
工事箇所	海部郡美波町日和佐浦		
図面名	横 断 図（2）		
縮尺	1:100	図面番号	3 ／ 5
会社名			
事業者名	徳島県美波県土整備事務所		

横断図（3）　S=1:100


NO.32

GH=-1.740
FH=

NO.32R32
GH=2.535
FH=

区　分	凡　例	細　別	数　量
浚　渫		純 土 量	19.93 m2
		余 掘 量	19.55 m2

0.89＋16.36＋2.30

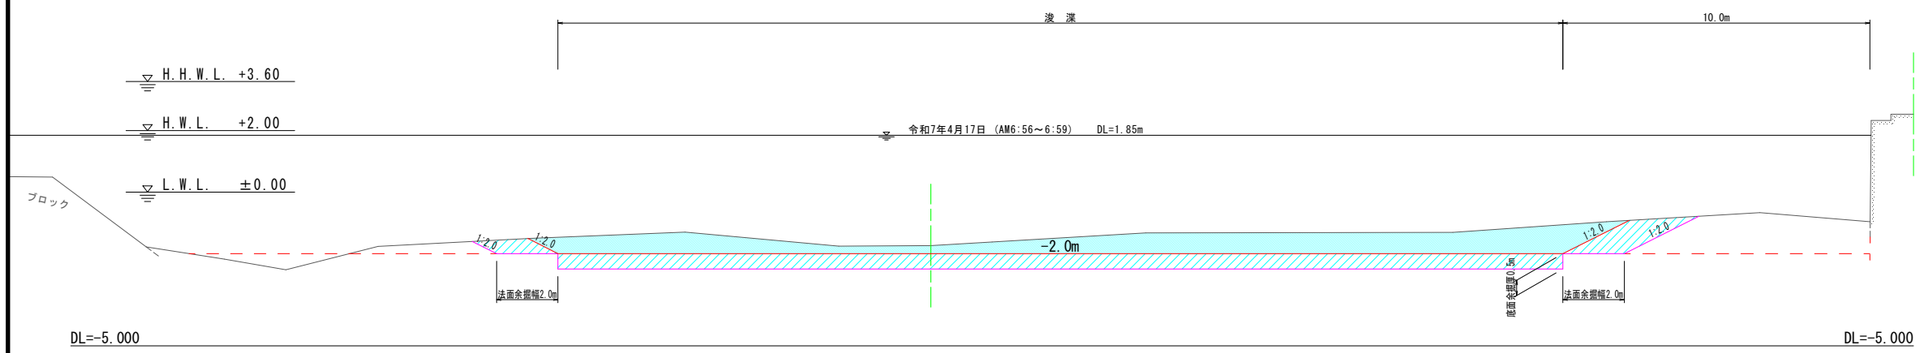


NO.31

GH=-1.300
FH=

NO.31R36
GH=2.517
FH=

区　分	凡　例	細　別	数　量
浚　渫		純 土 量	31.06 m2
		余 掘 量	19.41 m2

0.68＋16.36＋2.37

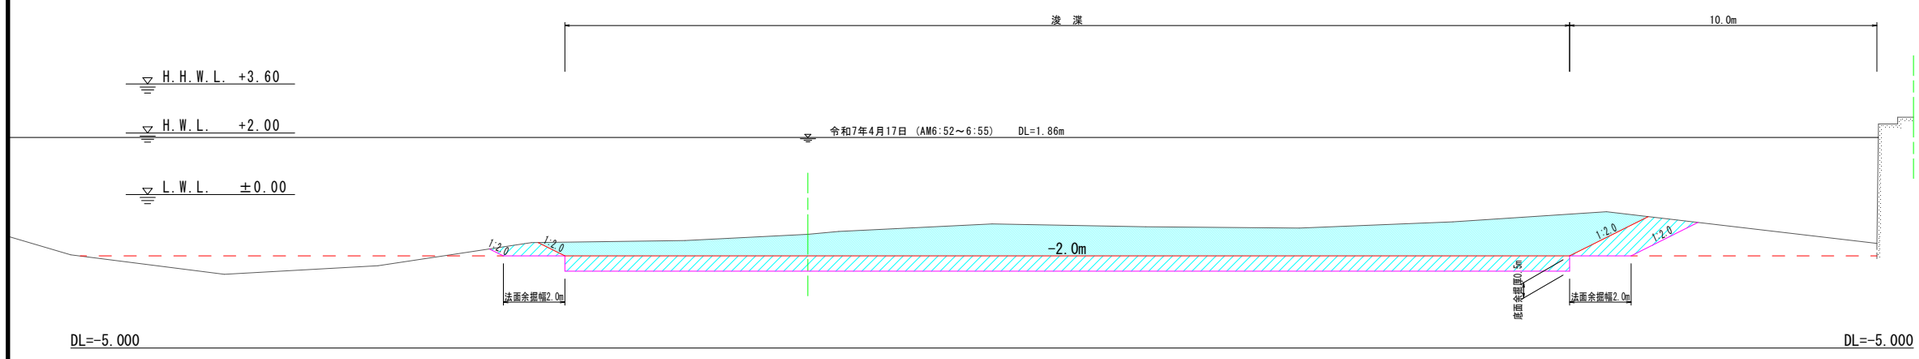


NO.30

GH=-0.770
FH=

NO.30R39
GH=2.510
FH=

区　分	凡　例	細　別	数　量
浚　渫		純 土 量	40.61 m2
		余 掘 量	18.89 m2

0.96＋15.58＋2.35

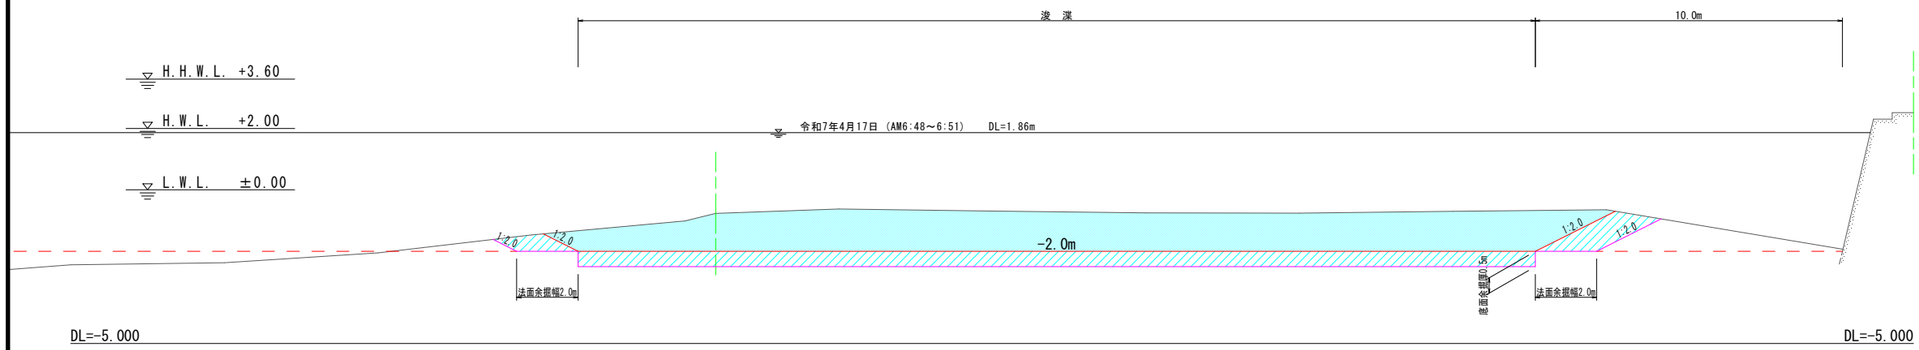

当初設計図面　NO.30、NO.31、NO.32


工事名	R８波土　日和佐港海岸（戎地区） 美波・日和佐浦　浚渫工事		
路線名等	日和佐港海岸（戎地区）		
工事箇所	海部郡美波町日和佐浦		
図面名	横 断 図（3）		
縮尺	1:100	図面番号	4 ／ 5
会社名			
事業者名	徳島県美波県土整備事務所		

横断図（4）　S=1:100

NO.35

GH=-3.030
FH=

NO.35R25
GH=2.492
FH=

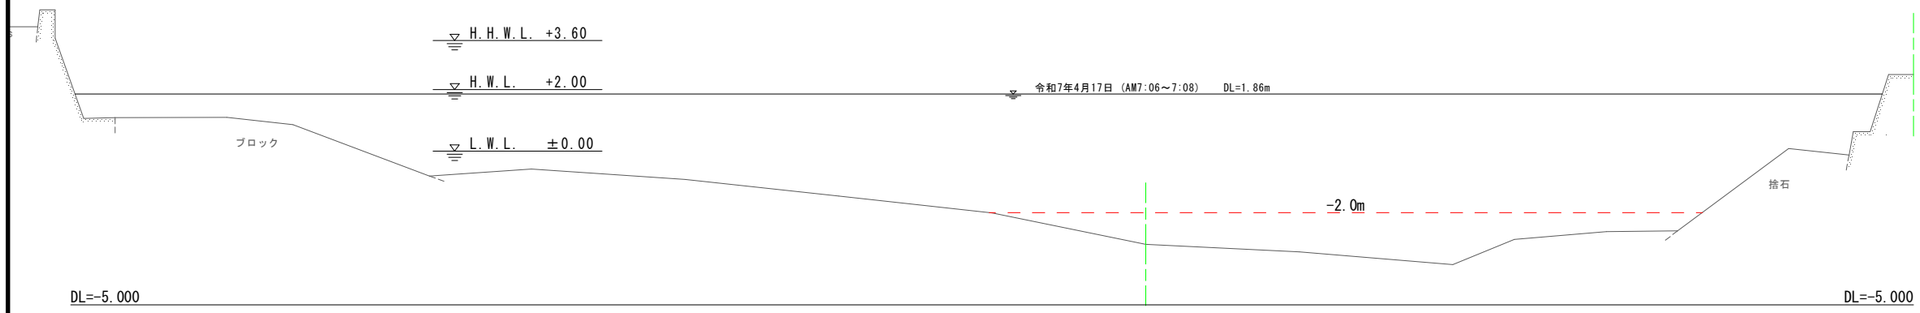


NO.34

GH=-1.640
FH=

NO.34R27
GH=2.523
FH=

区　分	凡　例	細　別	数　量
浚　渫		純 土 量	3.35 m2
		余 掘 量	6.83 m2

0+6.83+0

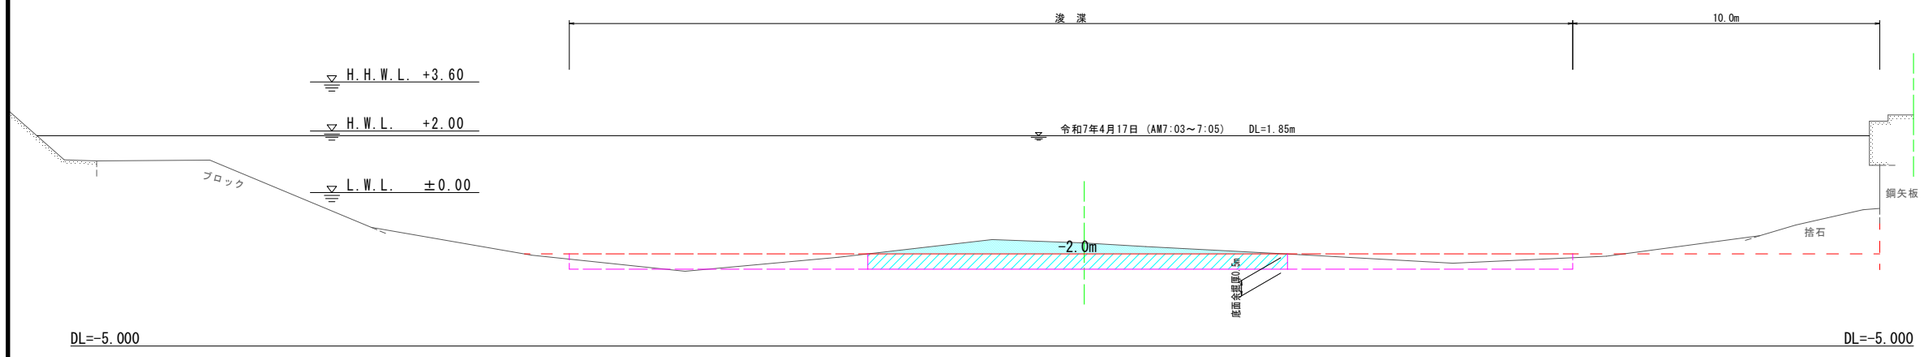


NO.33

GH=-1.840
FH=

NO.33R29
GH=2.513
FH=

区　分	凡　例	細　別	数　量
浚　渫		純 土 量	3.60 m2
		余 掘 量	11.72 m2

0+11.09+0.63

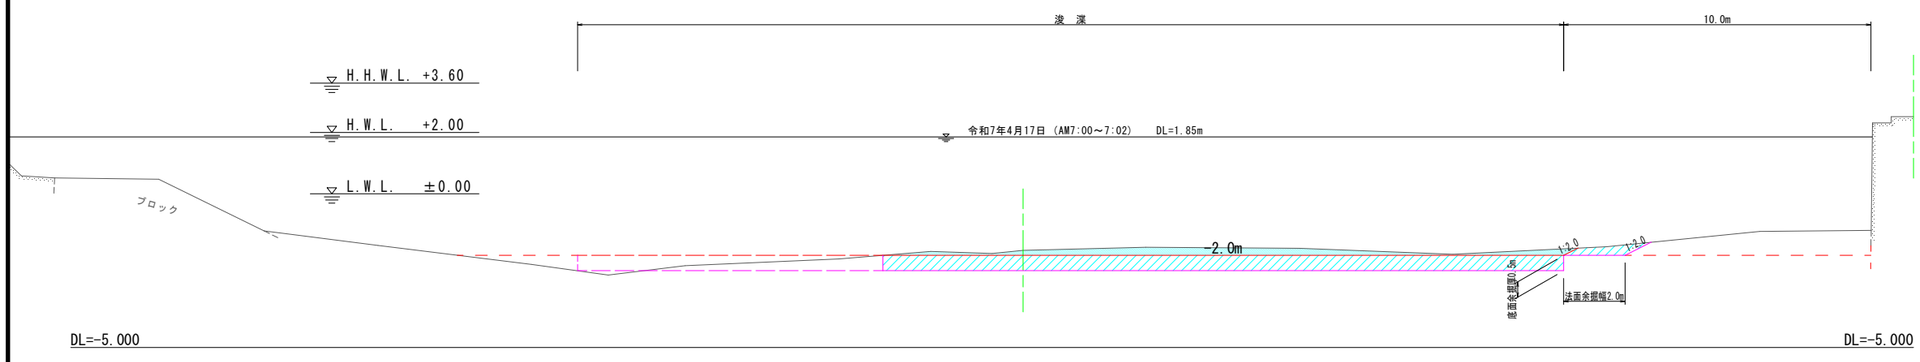

当初設計図面　NO.33、NO.34、NO.35

工事名	Ｒ８波土　日和佐港海岸（戎地区） 美波・日和佐浦　浚渫工事		
路線名等	日和佐港海岸（戎地区）		
工事箇所	海部郡美波町日和佐浦		
図面名	横 断 図（4）		
縮尺	1:100	図面番号	5 ／ 5
会社名			
事業者名	徳島県美波県土整備事務所		