
平　面　図
（日和佐牟岐線）

施工延長　L=200m


外側線（実線，15cm，白色）　L=400m
中央線（破線，15cm，白色）　L=100m（5.0 x　20本）
減速帯（矢印・記号・文字，15cm換算，白色）　L=400m（2.0 x 200本）

減速帯　両車線

海　部　郡
牟　岐　町
中　村

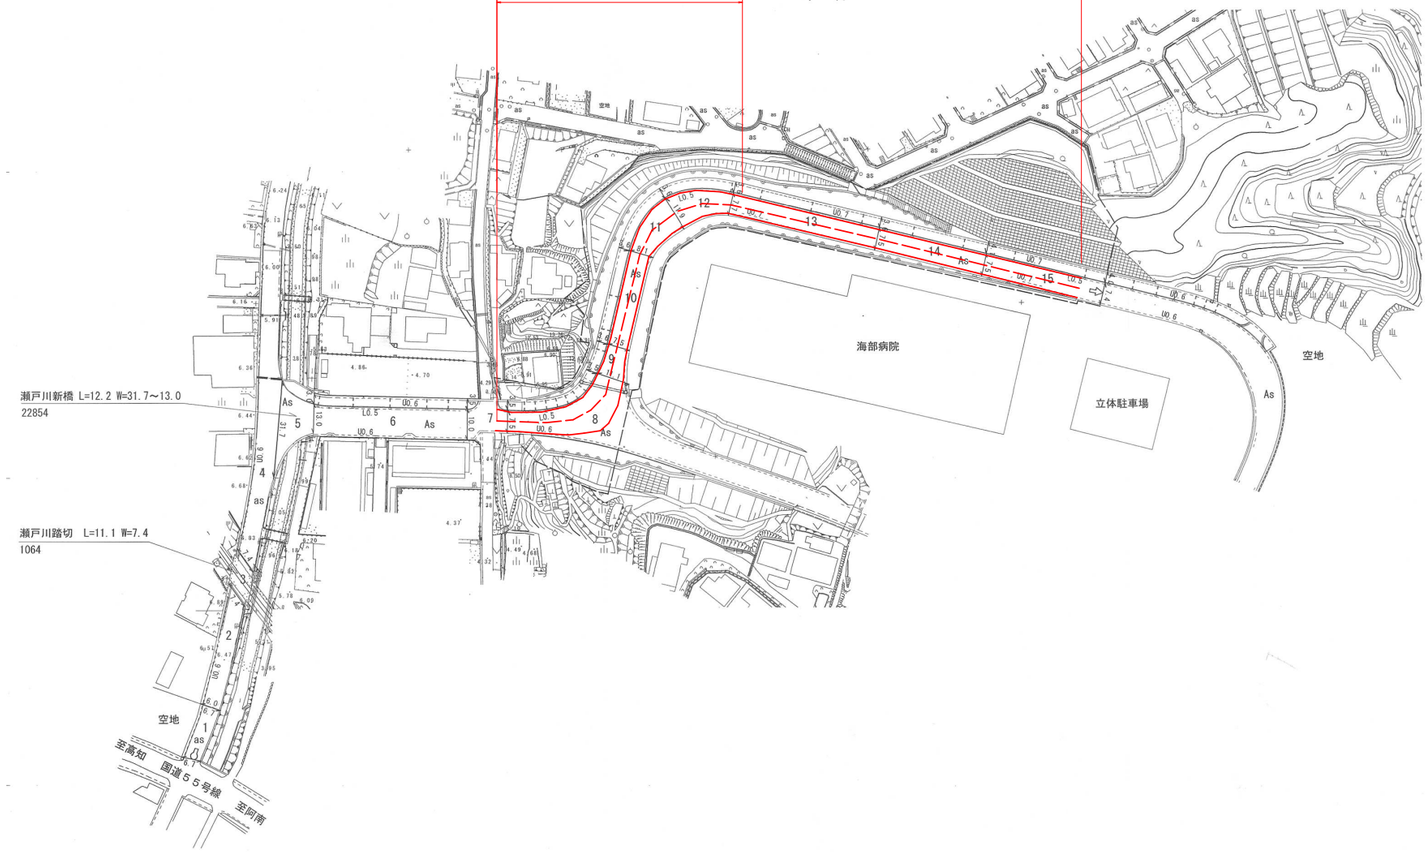

減速帯　設置イメージ

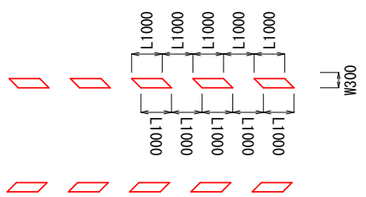


実施設計図面

工事名	Ｒ８波土　日和佐牟岐線他　牟・中村他　区画線工事		
路線名等	（一）日和佐牟岐線他		
工事箇所	海部郡牟岐町中村他		
図面名	平面図		
縮尺		図面番号	1 / 4
会社名			
事業者名	徳島県美波県土整備事務所		

平　面　図　S=1/1000

（上皆津奥浦線）

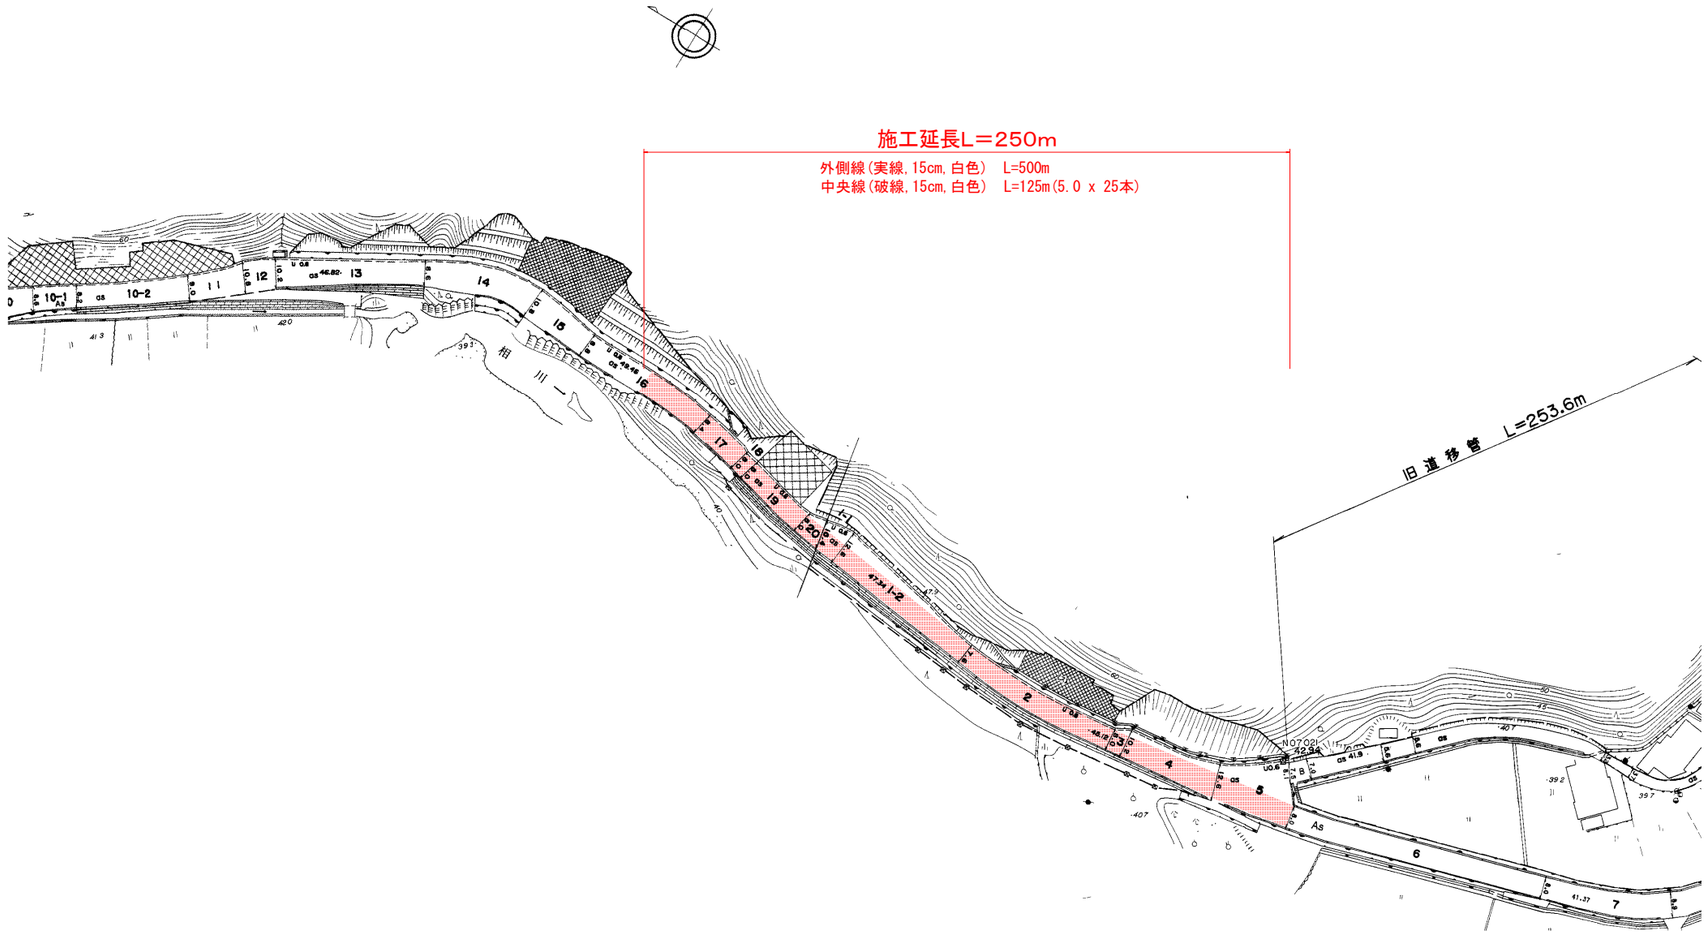


実施設計図面

工事名	Ｒ８波土　日和佐牟岐線他　牟・中村他　区画線工事		
路線名等	（一）日和佐牟岐線他		
工事箇所	海部郡牟岐町中村他		
図面名	平面図		
縮尺	図　示	図面番号	2 / 4
会社名			
事業者名	徳島県美波県土整備事務所		

平　面　図 S=1/1000

（芥附海部線）

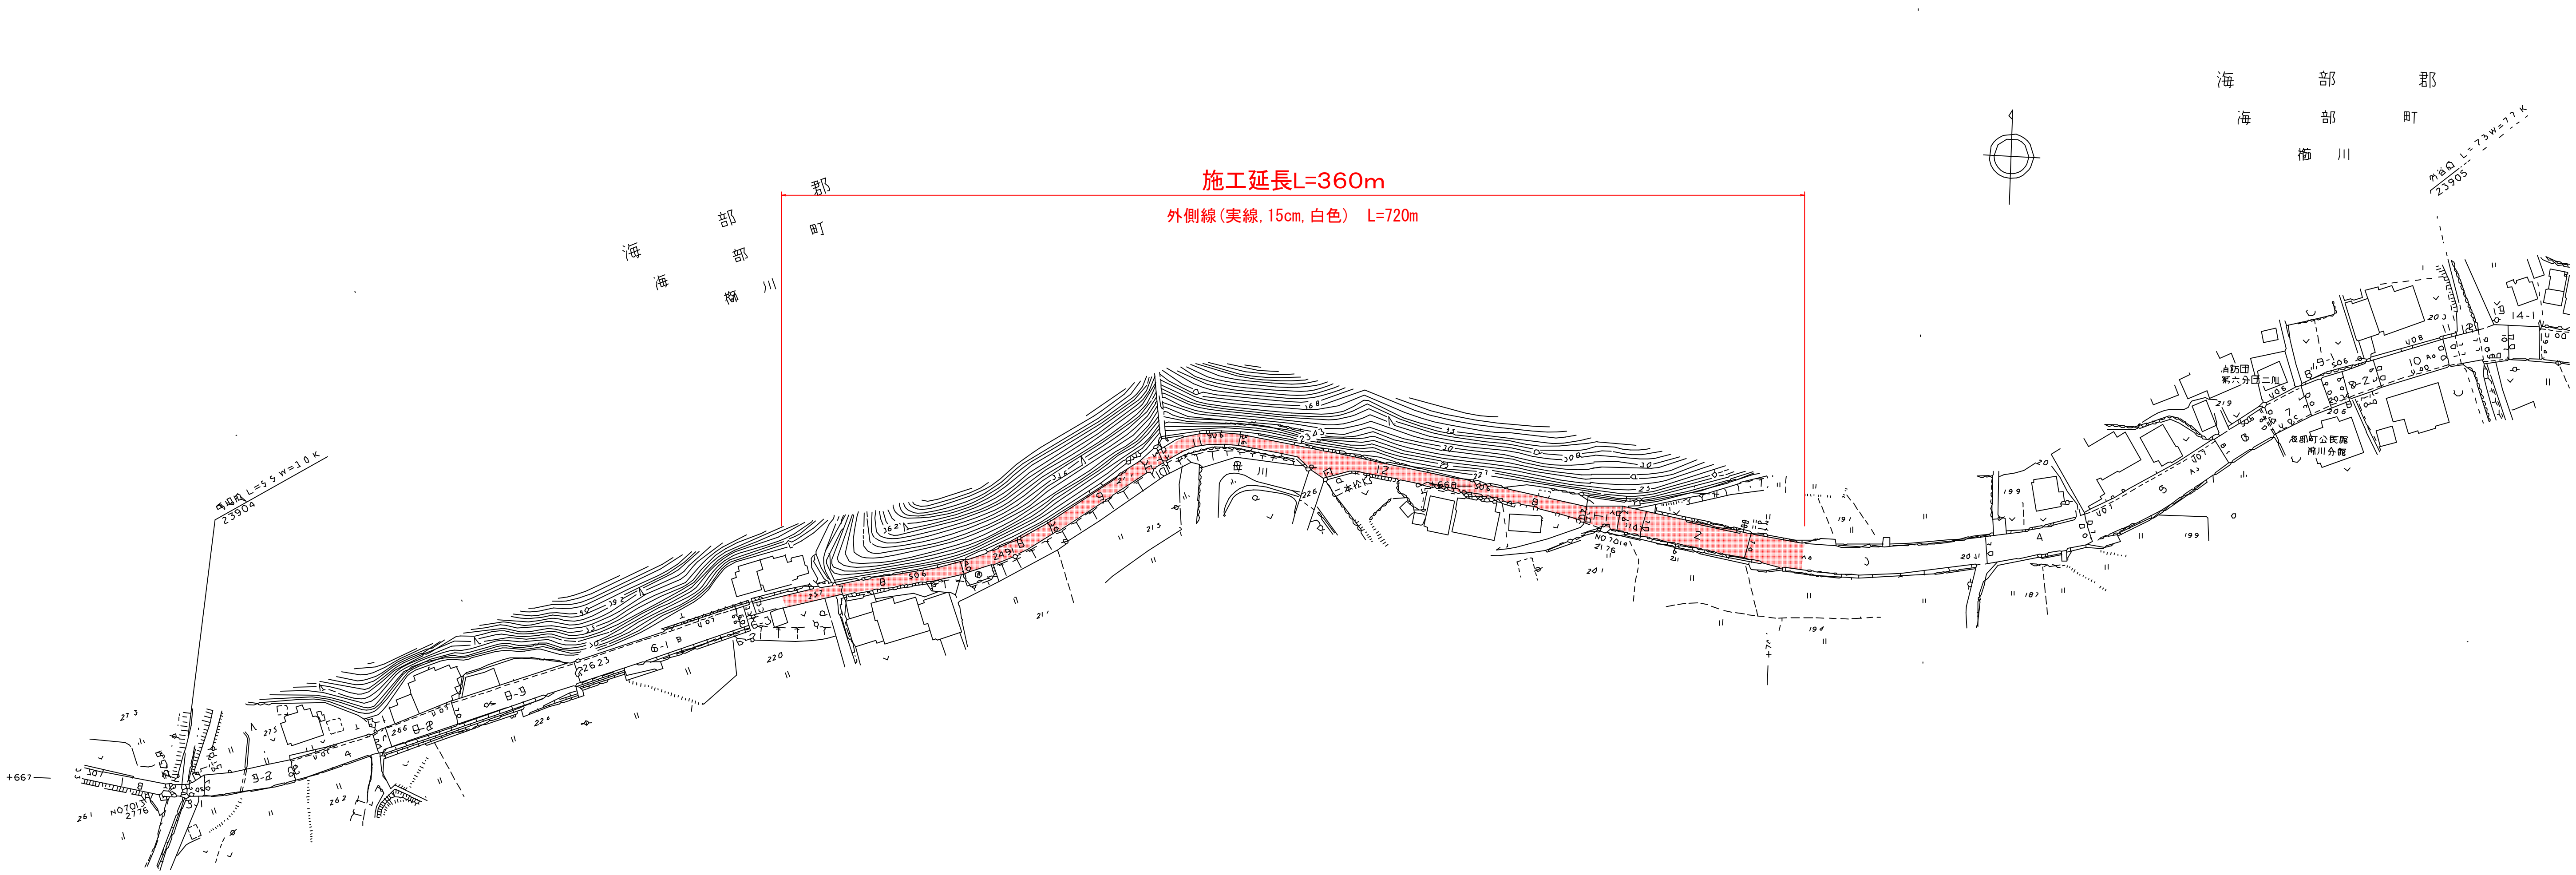


実施設計図面

工 事 名	Ｒ８波土　日和佐牟岐線他　牟・中村他　区画線工事
路線名等	（一）日和佐牟岐線他
工事箇所	海部郡牟岐町中村他
図 面 名	平面図
縮　　尺	図　示 ／ 図面番号 3 / 4
会 社 名	
事業者名	徳島県美波県土整備事務所

平　面　図　S=1/1000

（日和佐港線）

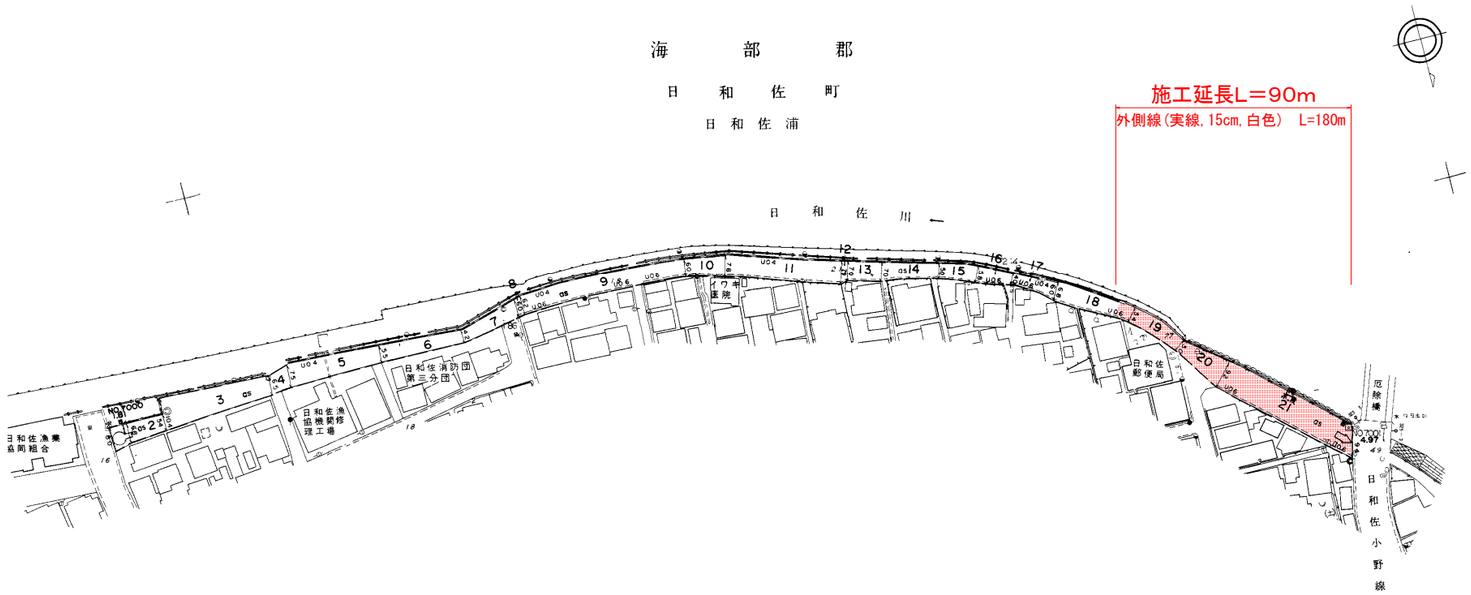

実施設計図面

工 事 名	Ｒ８波土　日和佐牟岐線他　牟・中村他　区画線工事		
路線名等	（一）日和佐牟岐線他		
工事箇所	海部郡牟岐町中村他		
図 面 名	平面図		
縮　　尺	図　示	図面番号	4 / 4
会 社 名			
事業者名	徳島県美波県土整備事務所		