

平　面　図
S=1/500

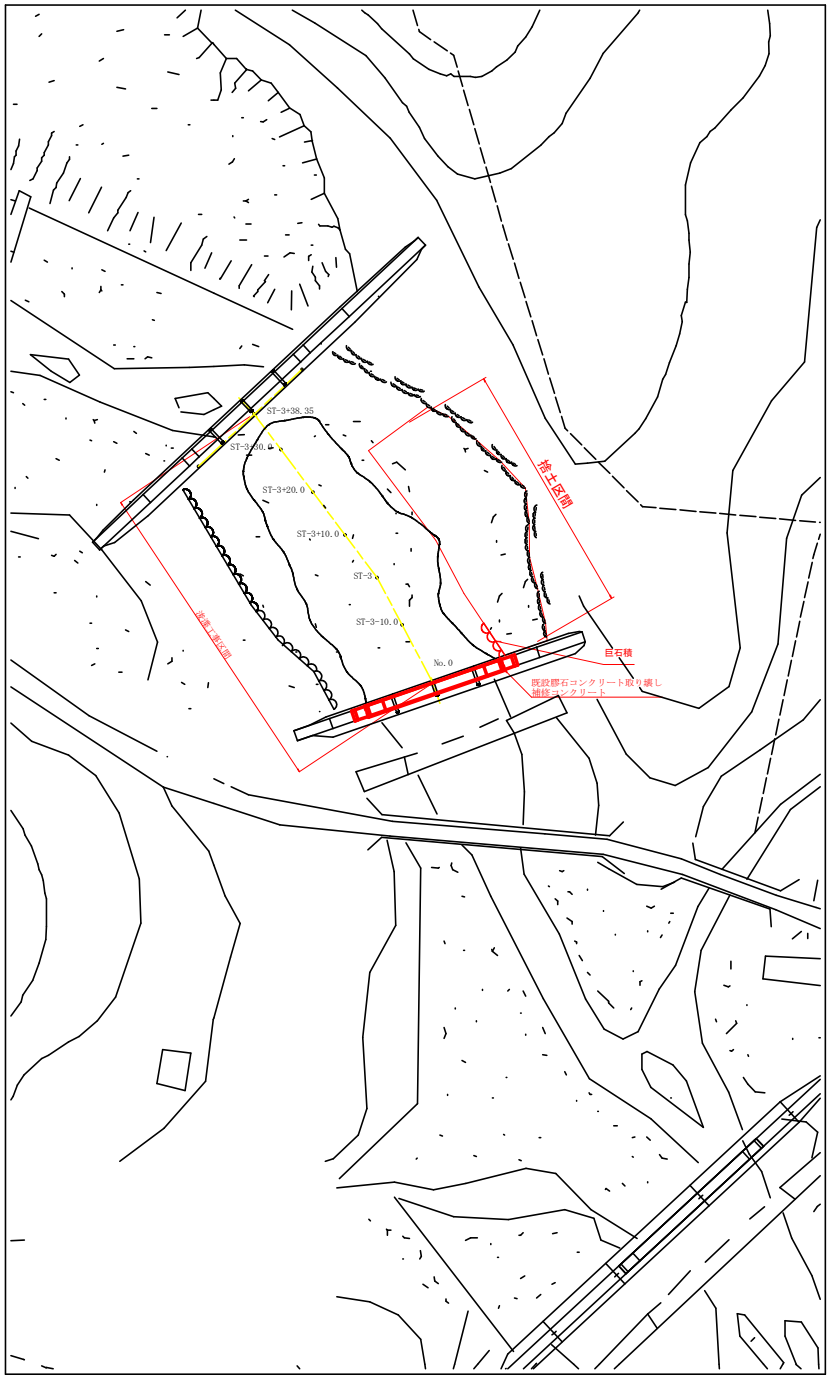


正　面　図
S=1/200

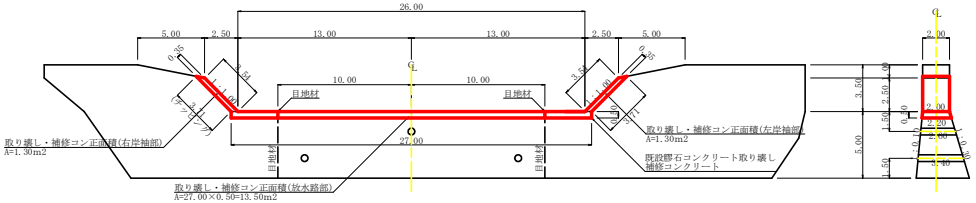


断　面　図
S=1/200

平　面　図
S=1/200

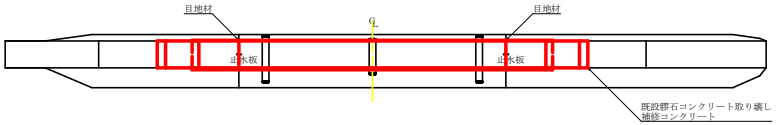

挿筋配置図
S=1/200

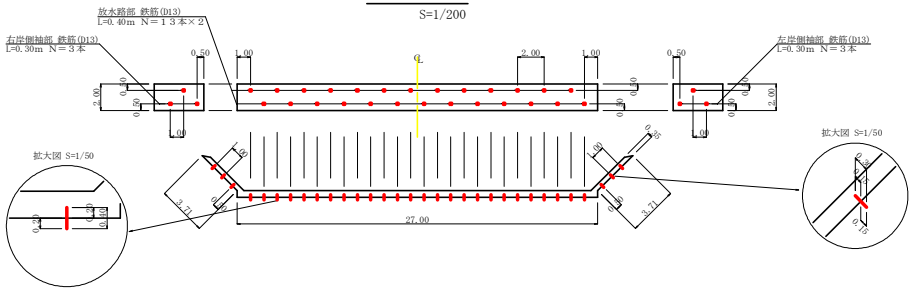

各種数量計算書

補修コンクリート

コンクリート

袖部	1.30m2×	2.00 × 2	＝	5.20
放水路部 1/2×(	2.00 ＋ 2.20	)× 0.50 × 27.00	＝	28.35
		Σ＝	33.55	m3

型枠

袖部	1.30m2×	2 × 2	＝	5.20
放水路部上流側	27.00 ×	0.50 × 1.005	＝	13.57
放水路部下流側	27.00 ×	0.50 × 1.044	＝	14.09
		Σ＝	32.86	m2

放水路型枠

	3.54 ×	2.00 × 2	＝	14.16 m2

打継面処理(チッピング)

袖部	3.71 ×	2.00 × 2	＝	14.84
放水路部 1/2×(	2.00 ＋ 2.20	)× 0.50 × 2	＝	2.10
放水路部	27.00 ×	2.20	＝	59.40
		Σ＝	76.34	m2

目地材(t=10mm)

1/2×(	2.00 ＋ 2.20	)× 0.50 × 2	＝	2.10 m2

目地型枠

1/2×(	2.00 ＋ 2.20	)× 0.50 × 2	＝	2.10 m2

鉄筋(D13)加工

袖部	0.30 × 6	＝	1.80	
放水路部	0.40 × 26	＝	10.40	
		Σ＝	12.20	m
	12.20 ×	0.995kg/m	＝	12.14 kg

鉄筋(D13)建込み

6.00 ＋26.00		＝	32.00 本

コンクリート削孔(0.15～0.20m)

6.00 ＋26.00		＝	32.00 孔

既設膠石コンクリート取り壊し

コンクリート取り壊し

袖部	1.30m2×	2.00 × 2	＝	5.20
放水路部 1/2×(	2.00 ＋ 2.20	)× 0.50 × 27.00	＝	28.35
		Σ＝	33.55	m3

コンクリート塊ダンプトラック積込・運搬

33.55	m3	


産業廃棄物(コンクリート殻)処理

33.55m3× 2.35t/m3		＝	78.84 t

工事名	R８那林　県単維持 那賀町久井谷　長寿命化工事		
路線名等	久井谷地区		
工事箇所	那賀郡那賀町久井谷		
図面名	平面図		
縮尺	1／５００	図面番号	1
会社名			
事業者名	徳島県阿南農林事務所		


大型土のう設置図

縦断図

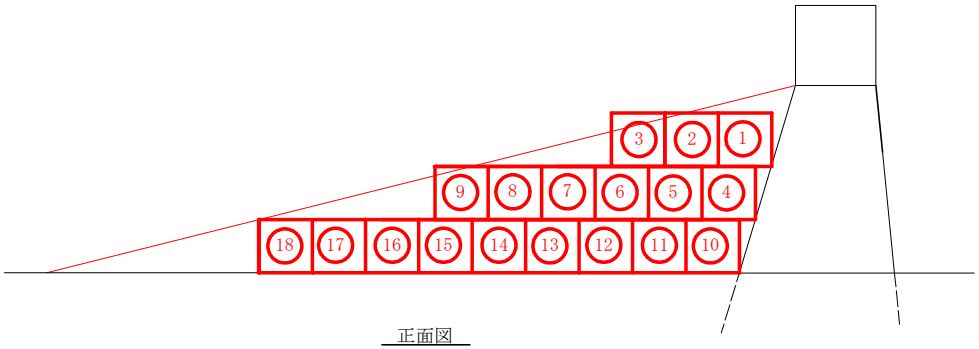


正面図

放水路

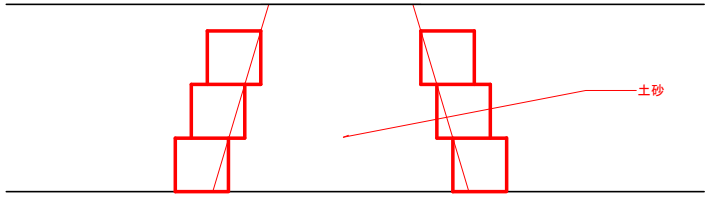

地山

渓床縦断図 S=1/200

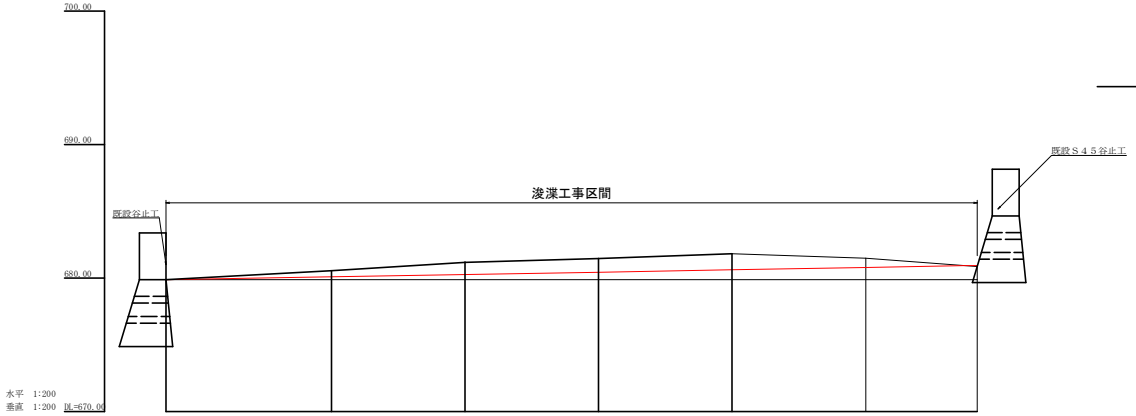


測点	No.	0	1	2	3	4	5	6
水平距離	m	0.00	12.40	10.00	10.00	10.00	10.00	8.35
追加水平距離	m	0.00	12.40	22.40	32.40	42.40	52.40	60.75
垂直距離	m	0.00	0.67	0.62	0.30	0.30	0.35	0.81
追加垂直距離	m	679.88	680.55	681.17	681.47	681.83	681.48	680.67
渓床勾配	%		5.40	6.20	3.00	3.60	-3.50	-7.40
構造物高	m							
床掘深	m		0.45	0.90	1.02	1.21	0.69	0.00
計画高	m		680.10	680.27	680.45	680.62	680.80	0

工事名	R８那林　県単維持 那賀町久井谷　長寿命化工事
路線名等	久井谷地区
工事箇所	那賀郡那賀町久井谷
図面名	渓床縦断図
縮尺	L:1/200 H:1/200　図面番号　2
会社名	
事業者名	徳島県阿南農林事務所


No. 0
0.00
GH=679.88
FH=679.88
D= 0.00

捨土=5.03m2

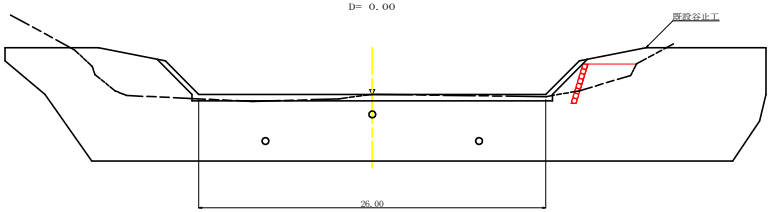


ST-3+20.0
-0.00
GH=681.83
FH=000.00
D= 10.00

切土=13.35m2
盛土=2.24m2
捨土=19.41m2

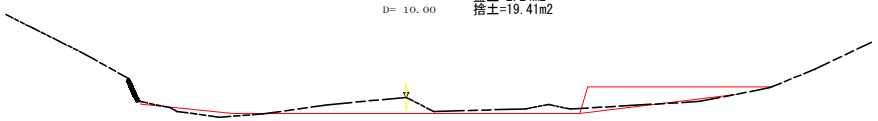


ST-3-10.0
-0.00
GH=680.55
FH=000.00
D= 12.40

切土=16.58m2
盛土=0.11m2
捨土=16.58m2

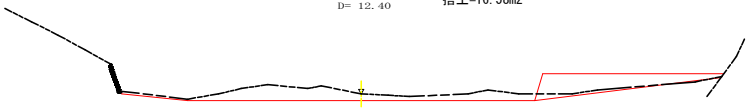


ST-3+30.0
-0.00
GH=681.48
FH=000.00
D= 10.00

切土=27.26m2

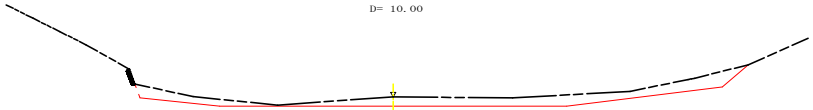


ST-3
-0.00
GH=681.17
FH=000.00
D= 10.00

切土=18.48m2
盛土=8.07m2
捨土=20.95m2

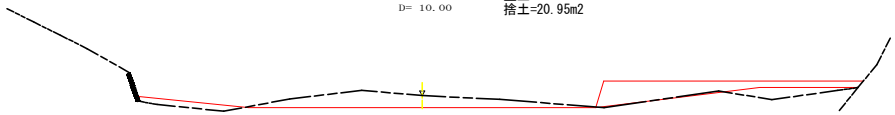


ST-3+38.35
-0.00
GH=679.88
FH=000.00
D= 8.35

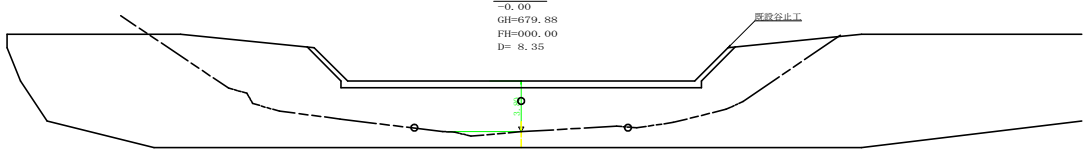

ST-3+10.0
-0.00
GH=681.47
FH=000.00
D= 10.00

切土=25.81m2
盛土=4.99m2
捨土=20.95m2

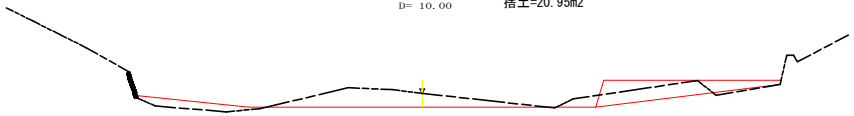

浚渫土工数量計算書

地区名：久井谷

区分	土砂掘削（堆積土）			
	距離(m)	断面積(m2)	平均断面積(m2)	体積(m3)
あ	0.00	0.00		
い	12.40	19.13	9.565	118.6
う	10.00	18.48	18.805	188.1
え	10.00	25.81	22.145	221.5
お	10.00	13.35	19.580	195.8
か	10.00	27.26	20.305	203.1
き	8.35	0.00	13.630	136.3
合計	60.75	1063.3÷1.2		1063.3m3 886.0m3

区分	盛土			
	距離(m)	断面積(m2)	平均断面積(m2)	体積(m3)
あ	0.00	6.10		
い	12.40		3.105	38.5
う	10.00		4.090	40.9
え	10.00	4.99	6.530	65.3
お	10.00	2.24	3.615	36.2
か	10.00	0	1.120	11.2
き	8.35	0.00	0	0
合計	60.75			192.0

捨土（現場内処理）
886.0－ 192.0 ＝ 694.0 m3

工事名	R８那林　県単維持 那賀町久井谷　長寿命化工事		
路線名等	久井谷地区		
工事箇所	那賀郡那賀町久井谷		
図面名	横断図		
縮尺	１／２００	図面番号	3
会社名			
事業者名	徳島県阿南農林事務所		