
橘港・東中浜除草平面図

S=1:500

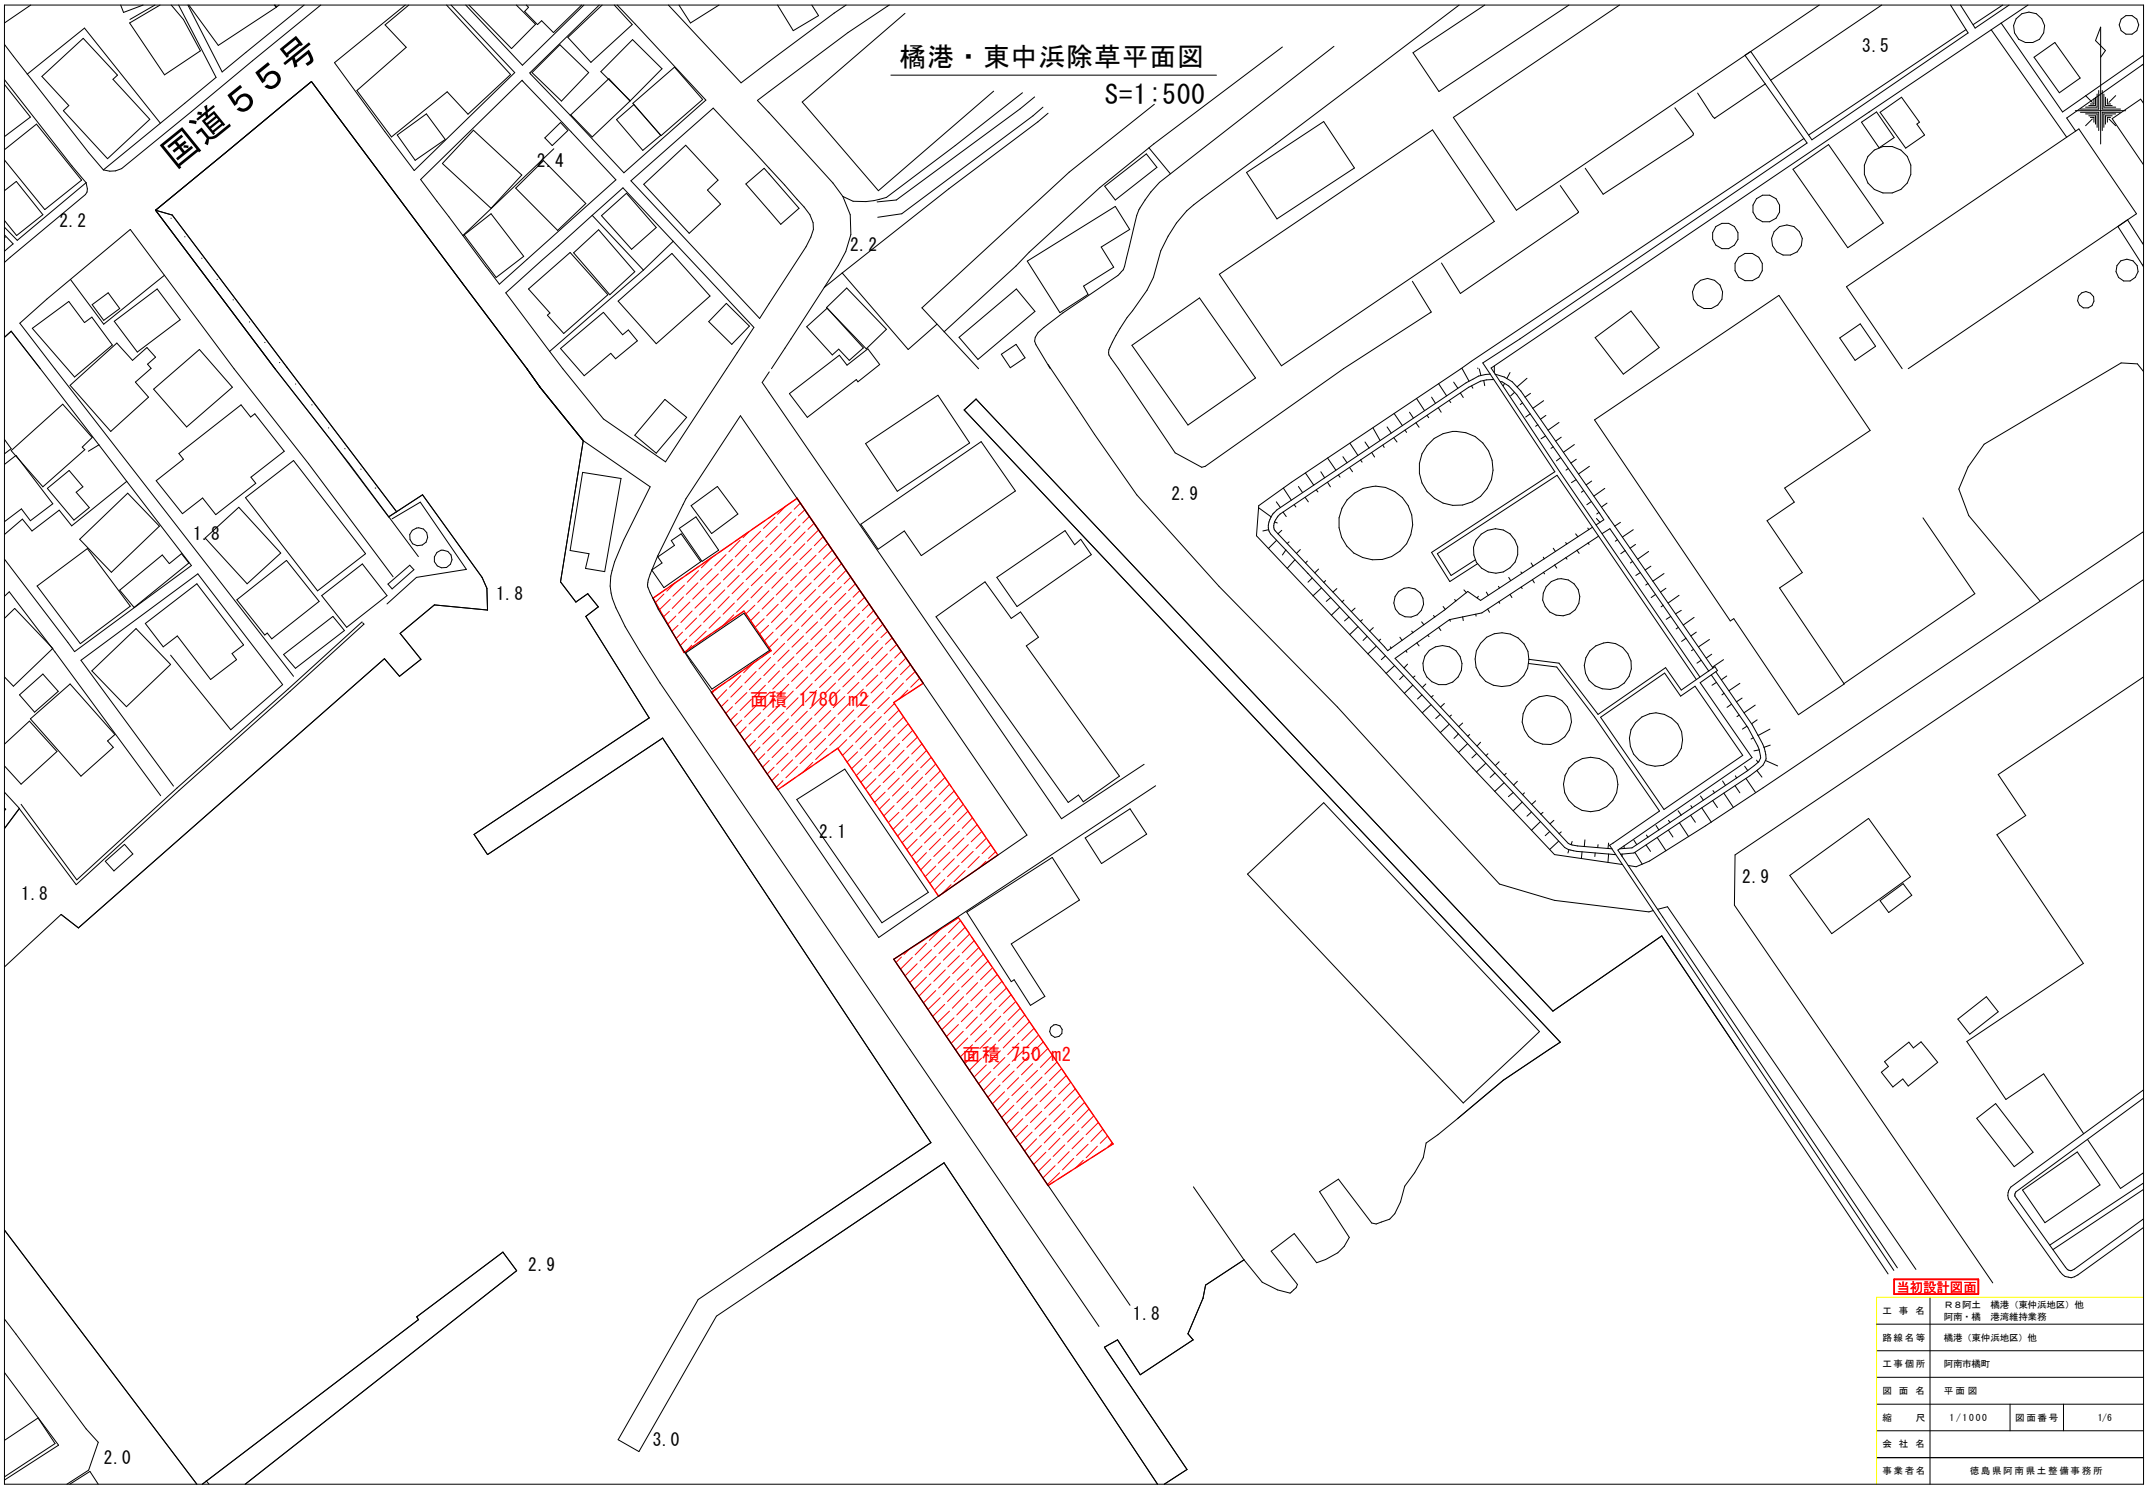


当初設計図面

工事名	R８阿土　橘港（東仲浜地区）他 阿南・橘　港湾維持業務		
路線名等	橘港（東仲浜地区）他		
工事個所	阿南市橘町		
図面名	平面図		
縮尺	1/1000	図面番号	1/6
会社名			
事業者名	徳島県阿南県土整備事務所		


橘港・鵠地区　除草平面図

S=1:1000

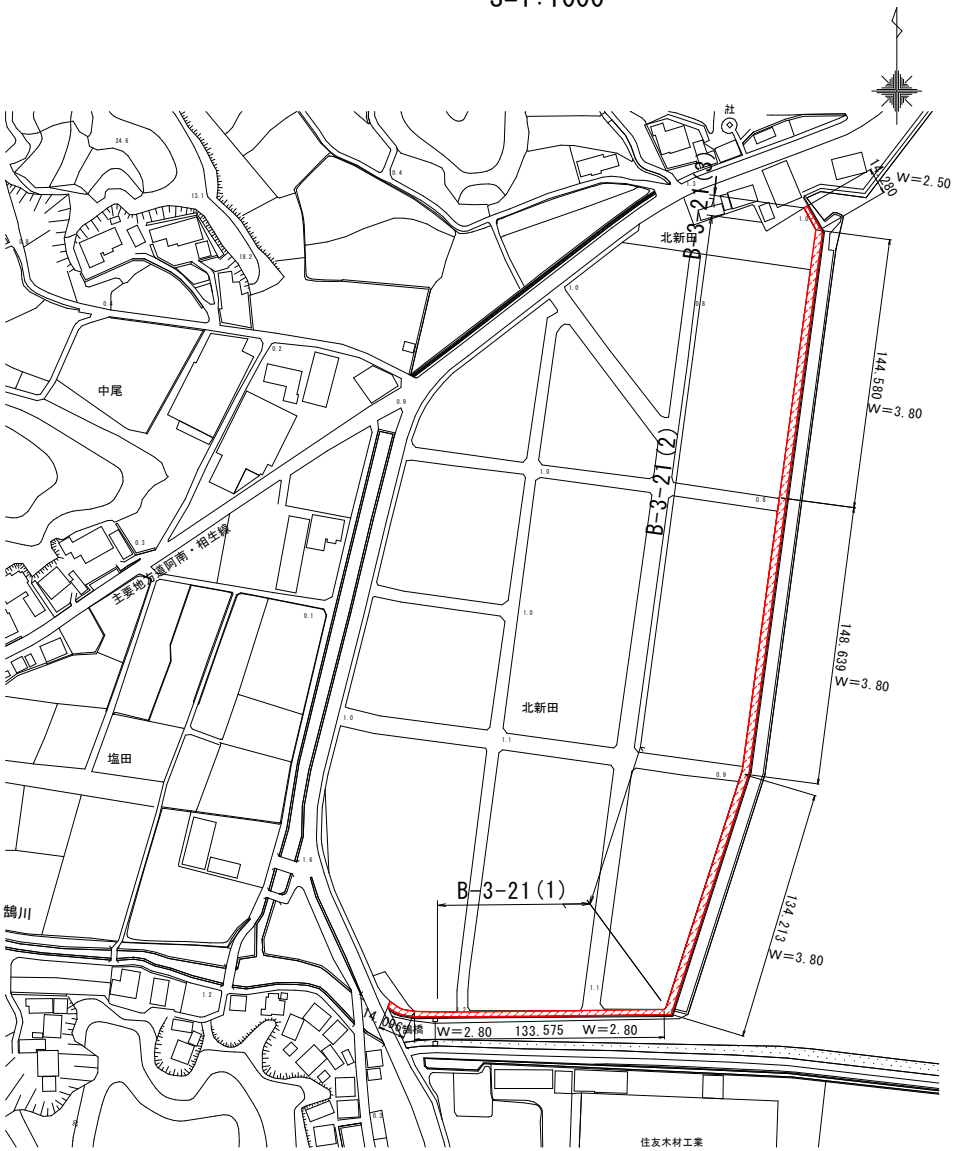


標準断面図
B－3－21（3）

縮尺　1：50

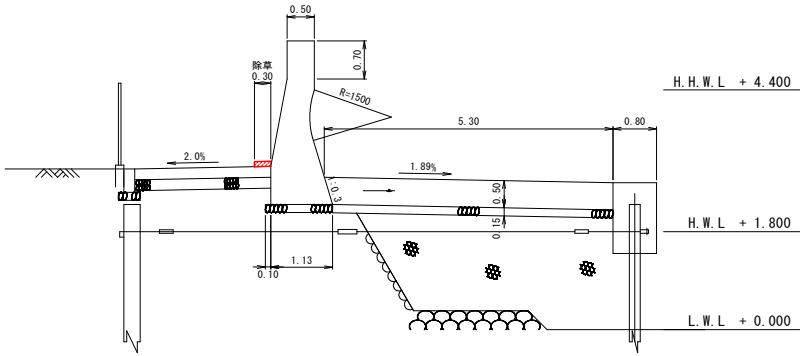


標準断面図
B－3－21（2）

縮尺　1：50

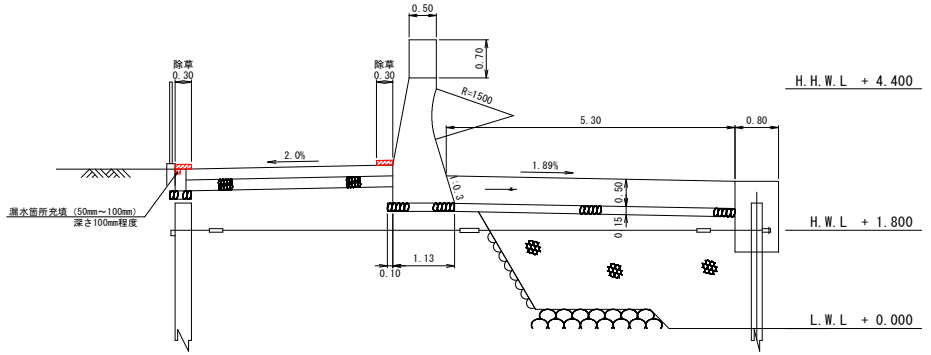

標準断面図
B－3－21（1）

縮尺　1：50

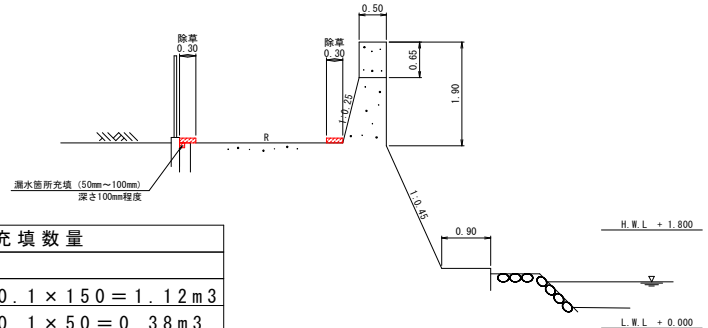

	除草数量	漏水箇所充填数量
B－3－21（3）　L＝14m	14×0.3＝4.2m2	
B－3－21（2）　L＝427m	（0.3+0.3）×427＝256m2	（0.05+0.1）×1/2×0.1×150＝1.12m3
B－3－21（1）　L＝147m	（0.3+0.3）×147＝88m2	（0.05+0.1）×1/2×0.1×50＝0.38m3
合計数量	348m2	1.50m3


当初設計図面

工事名	R8阿土　橘港（東仲浜地区）他 阿南・橘　港湾維持業務		
路線名等	橘港（東仲浜地区）他		
工事個所	阿南市橘町		
図面名	平面図		
縮尺	図示	図面番号	2/6
会社名			
事業者名	徳島県阿南県土整備事務所		


平面図 S=1:500

橋港（小勝・Jパワー側）

標準断面図 S=1:50

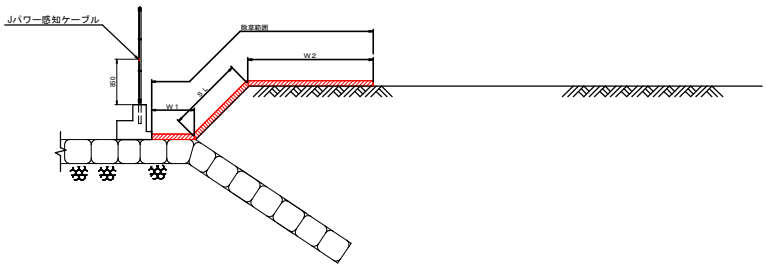

展開図 H=1:500 V=1:100

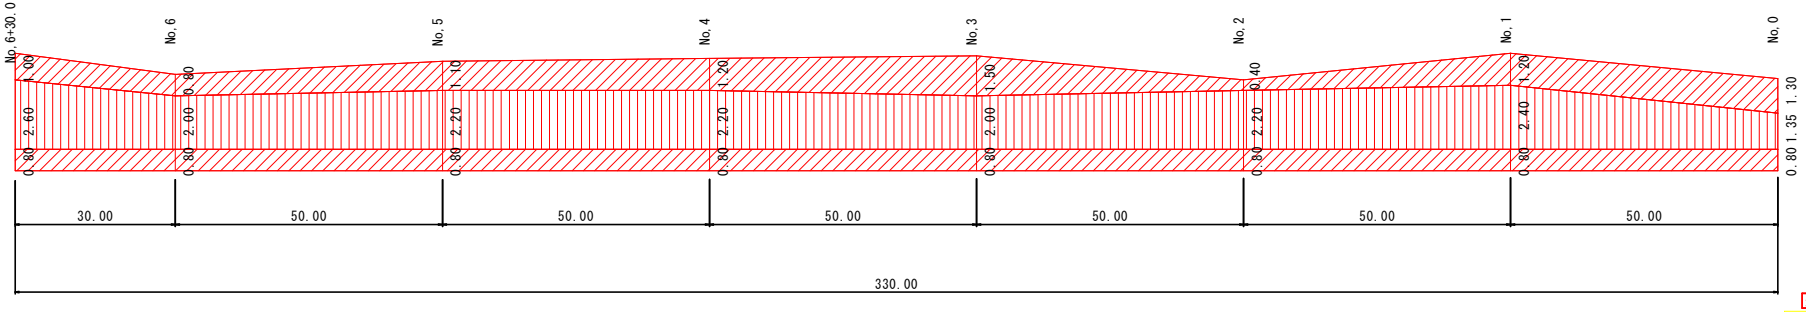


面積 1332.25m2

当初設計図面


工事名	R8阿土 橋港（東仲浜地区）他 阿南・橋 港湾維持業務
路線名等	橋港（東仲浜地区）他
工事個所	阿南市橋町
図面名	平面図
縮尺	図示
図面番号	3/6
会社名	
事業者名	徳島県阿南県土整備事務所

平面図　S=1:500

橋港（小勝・道路法面）

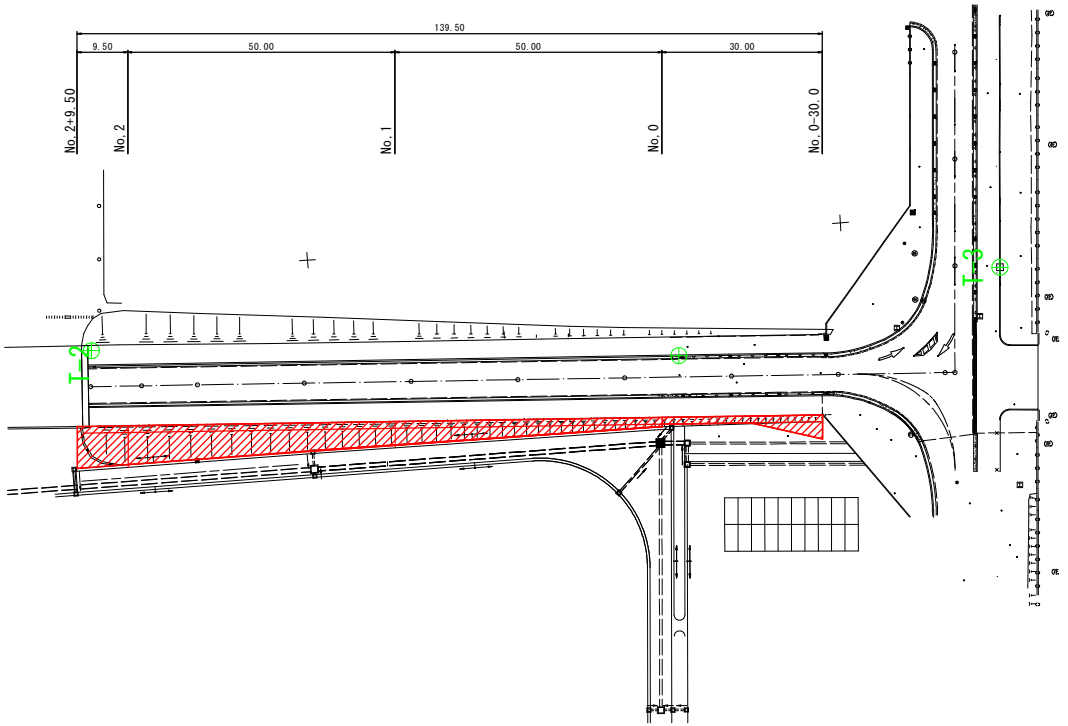

除草展開図　S=1/500

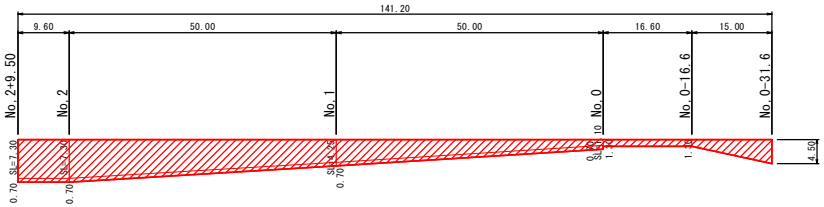


除草面積計算書

測　点	距 離	除草工		
		長さ	平均	面積
No. 0 －31.60		4.50		
No. 0 －16.60	15.00	1.30	2.90	43.5
No. 0	16.60	1.30	1.30	21.6
No. 0	0.00	1.80	1.55	0.0
No. 1	50.00	4.95	3.38	169.0
No. 2	50.00	8.00	6.48	324.0
No. 2 ＋9.60	9.60	8.00	8.00	76.8
小計	141.20			634.9
合計	141.20			634.9


横断図　S=1:100

橋港（小勝・道路法面）


No.0

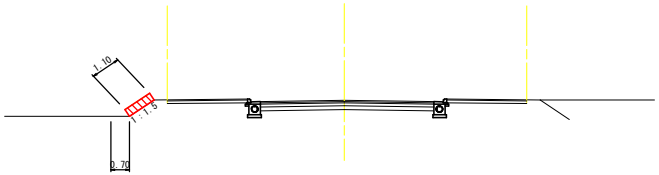

No.1

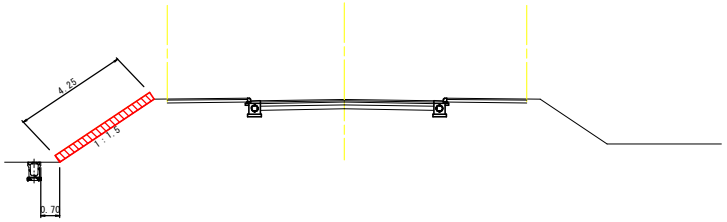

No.2

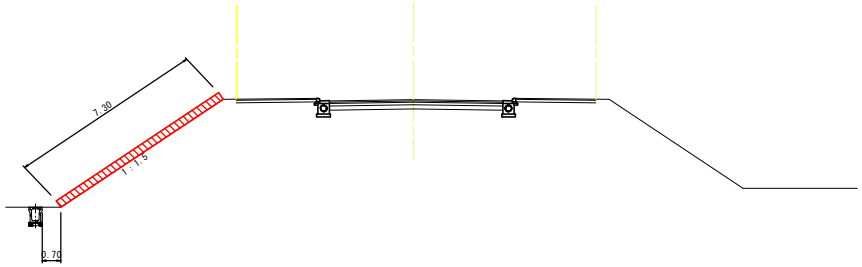


当初設計図面

工事名	R８阿土　橋港（東仲浜地区）他 阿南・橋　港湾維持業務
路線名等	橋港（東仲浜地区）他
工事個所	阿南市橘町
図面名	平面図
縮尺	1/500　図面番号　4/6
会社名	
事業者名	徳島県阿南県土整備事務所

平面図　S=1:500

橋港（小勝・臨港道路）

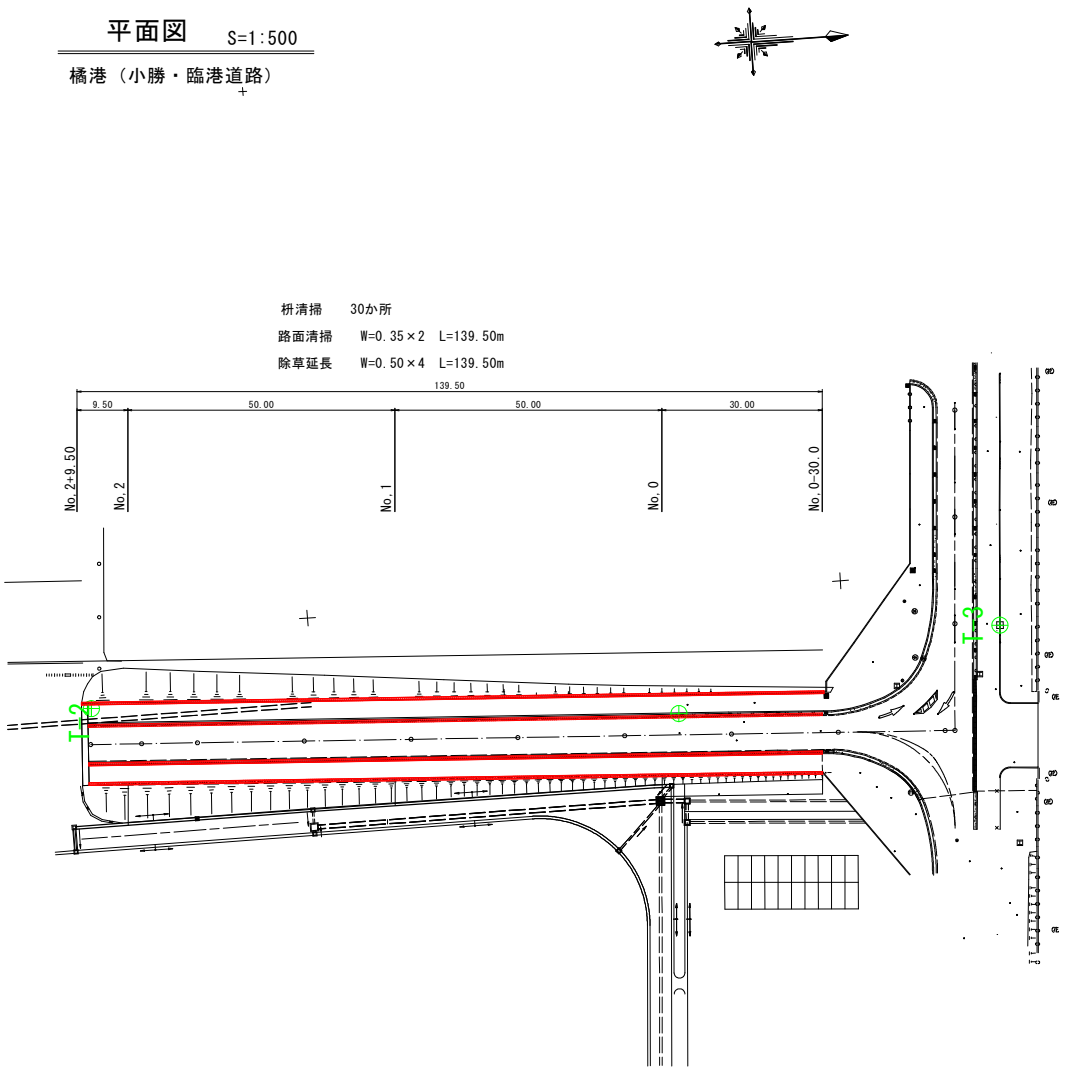


枡清掃　30か所

路面清掃　W=0.35×2　L=139.50m


除草延長　W=0.50×4　L=139.50m

横断図　S=1:100


No.0

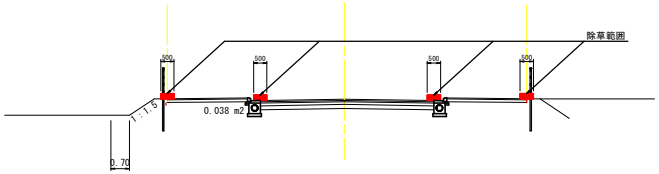

No.1

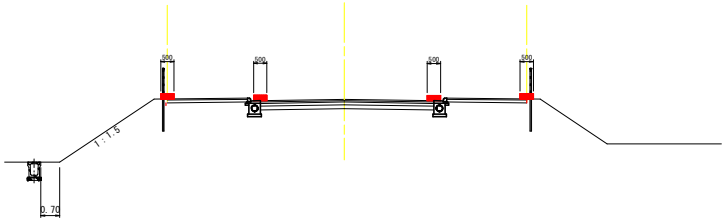

No.2

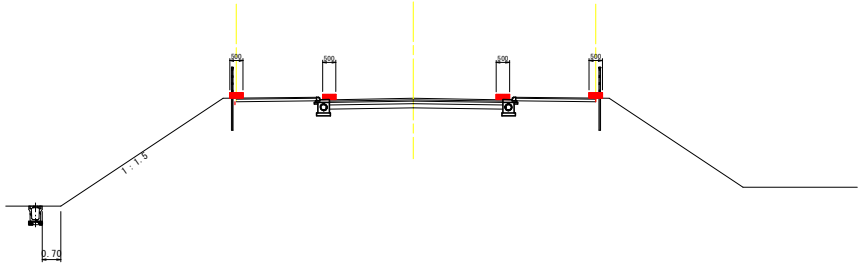


除草面積	0.5×4×139.50=279m2
枡清掃（人力）	30個
路面清掃（路肩）	0.35×2×139.5=97.7m2
残土処理	97.7×0.03=2.93m3

当初設計図面

工事名	R8阿土　橋港（東仲浜地区）他 阿南・橋　港湾維持業務		
路線名等	橋港（東仲浜地区）他		
工事個所	阿南市橋町		
図面名	平面図		
縮尺	1/500	図面番号	5/6
会社名			
事業者名	徳島県阿南県土整備事務所		

小勝島公園線　平面図

S=1/1000

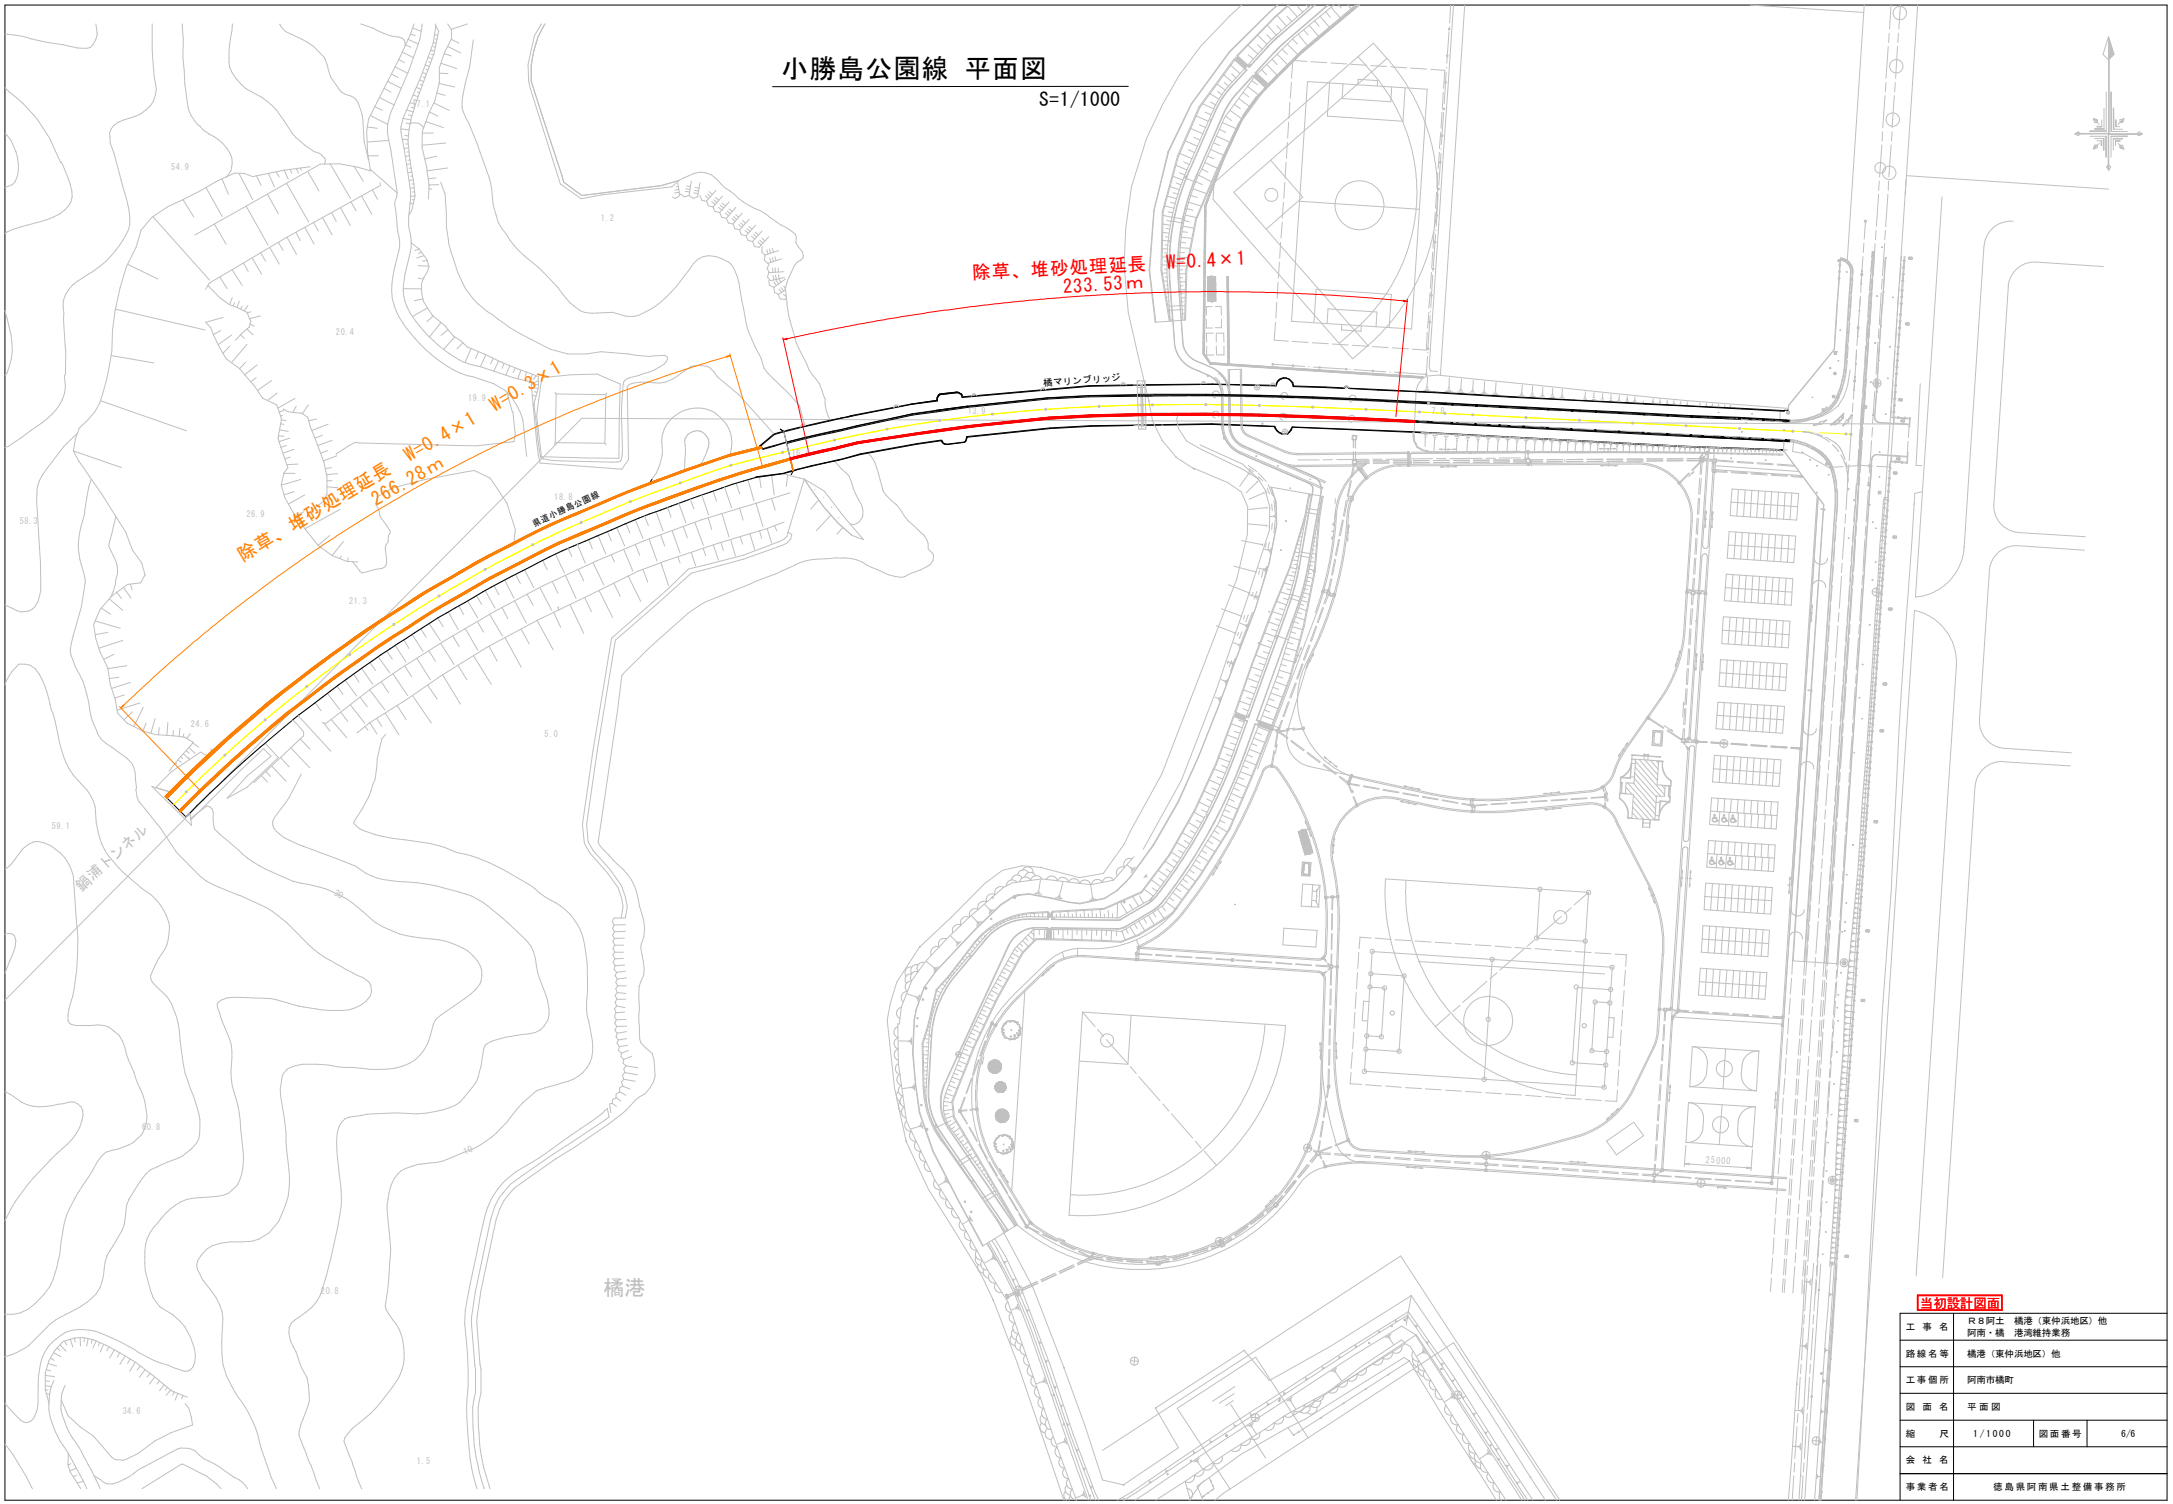

当初設計図面

工事名	R8阿土　橘港（東仲浜地区）他 阿南・橘　港湾維持業務		
路線名等	橘港（東仲浜地区）他		
工事個所	阿南市橘町		
図面名	平面図		
縮尺	1/1000	図面番号	6/6
会社名			
事業者名	徳島県阿南県土整備事務所		