
再舗装施工要領図（その1） S=1:250


【参考図】南行き第一車線 （一般部）

平面図

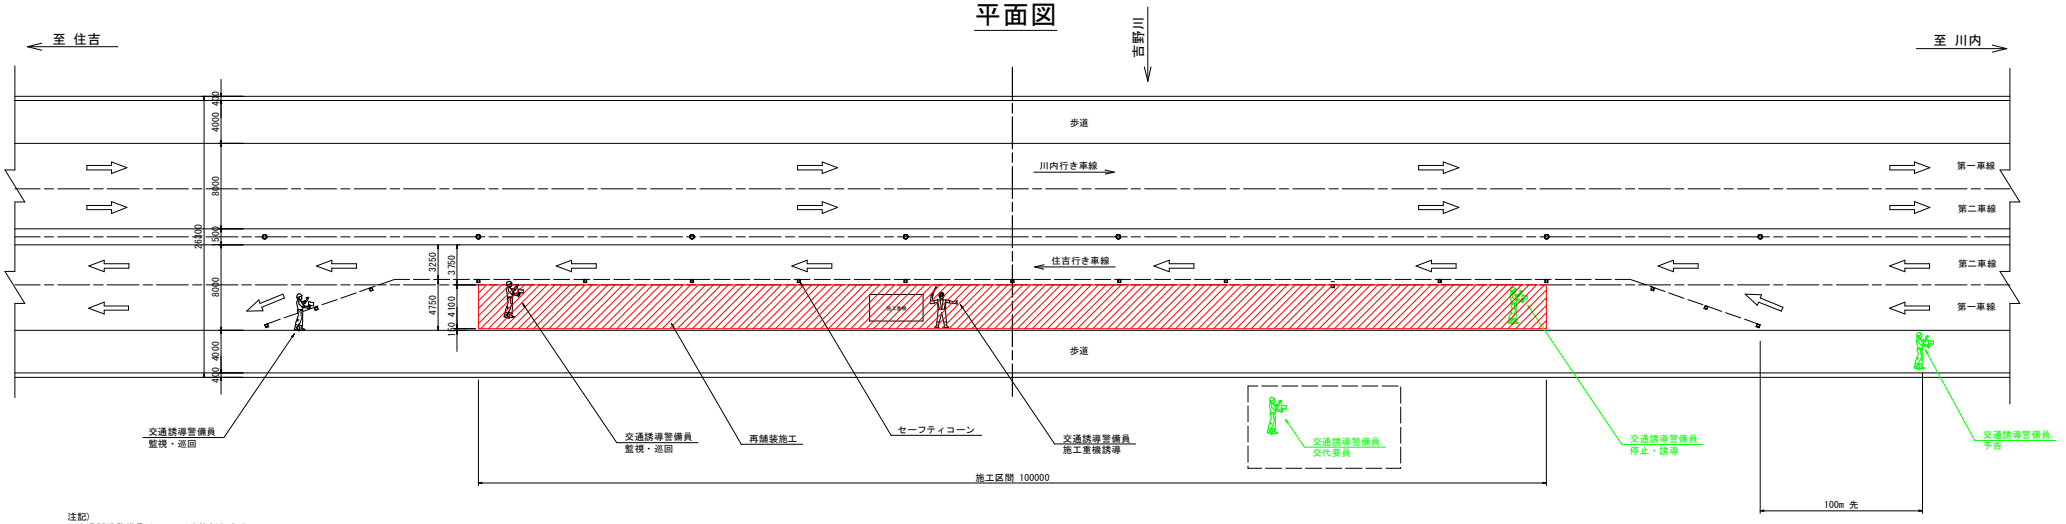

注記）
・交通誘導警備員は以下の3班体制とする。
1班（ 8:00～17:00）
2班（17:00～24:00）
3班（24:00～ 8:00）
・1班は計6名で交通誘導を実施し、2,3班においては着色位置の3名で交通誘導を行う計画とする。

断面図 S=1:60

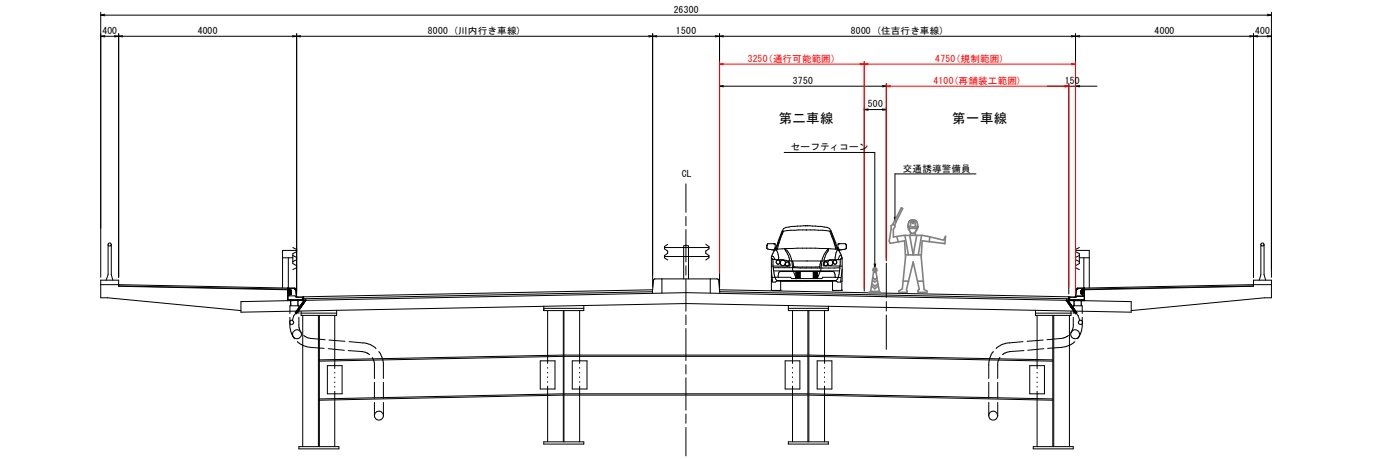


【参考図】

工事名	R８徳土 徳島環状線（阿波しらさぎ大橋）徳・川内他 舗装修繕工事		
路線名等	徳島環状線		
工事箇所	徳島市川内町他（阿波しらさぎ大橋）		
図面名	再舗装施工要領図（その1）		
縮尺	1:250	図面番号	1 / 4
年度	令和８年度		
事業者名	徳島県土整備事務所		

再舗装施工要領図（その2） S=1:250


【参考図】南行き第二車線 （一般部）

平面図

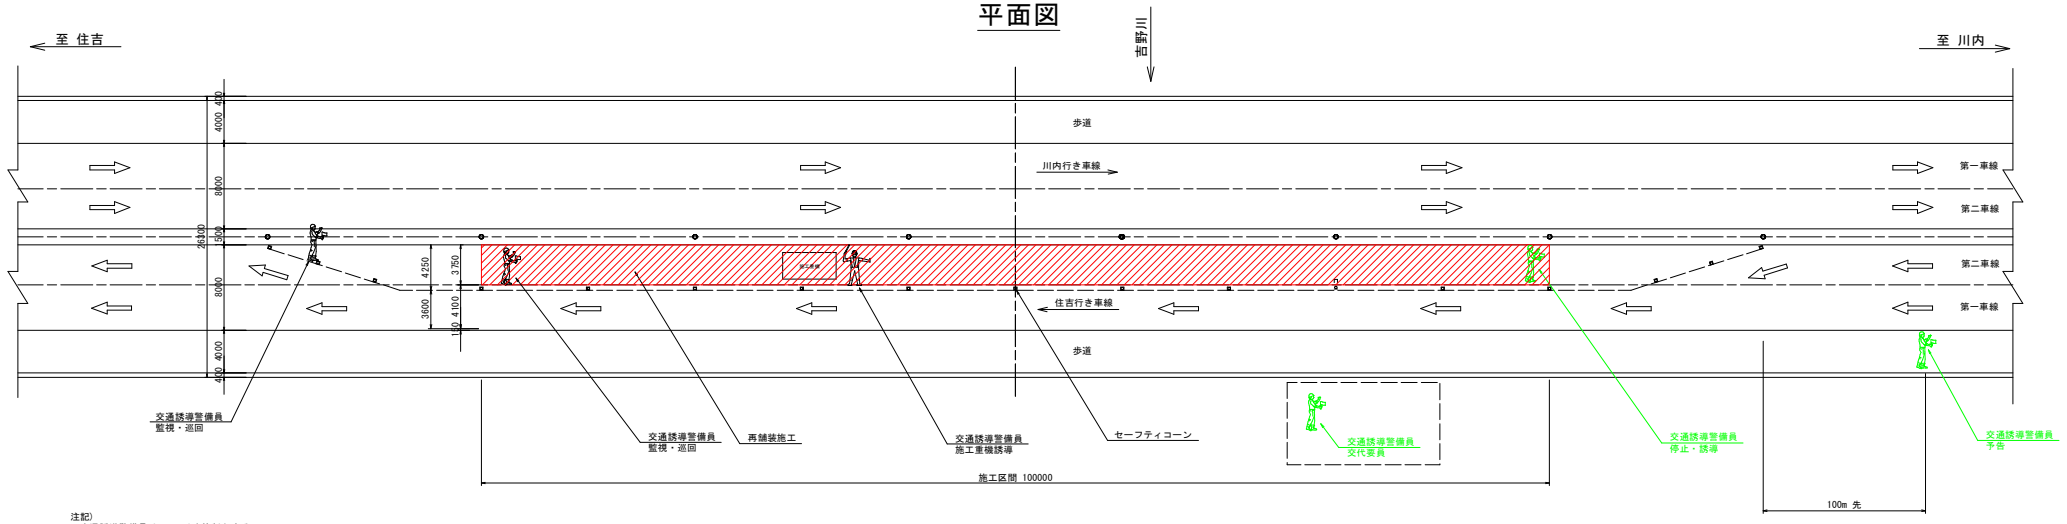

注記）
・交通誘導警備員は以下の3班体制とする。
1班（ 8:00～17:00）
2班（17:00～24:00）
3班（24:00～ 8:00）
・1班は計6名で交通誘導を実施し、2,3班においては着色位置の3名で交通誘導を行う計画とする。

断面図 S=1:60

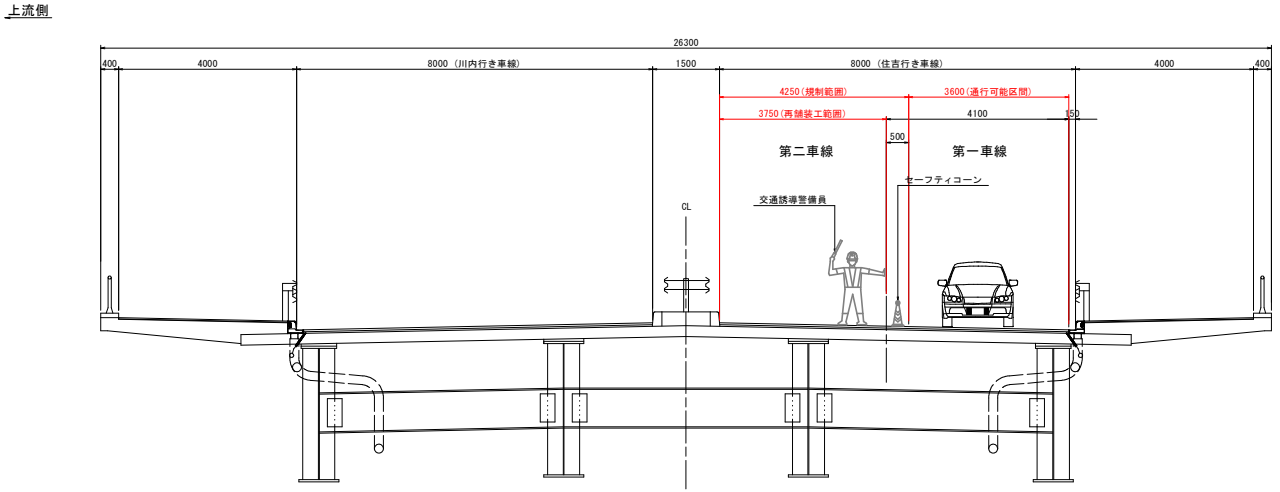


【参考図】

工事名	R８徳土 徳島環状線（阿波しらさぎ大橋）徳・川内他 舗装修繕工事		
路線名等	徳島環状線		
工事箇所	徳島市川内町他（阿波しらさぎ大橋）		
図面名	再舗装施工要領図（その2）		
縮尺	1:250	図面番号	2 / 4
年度	令和８年度		
事業者名	徳島県土整備事務所		

再舗装施工要領図（その3） S=1:250

【参考図】南行き第一車線 （A2付近取合い部・T字交差点）


平面図

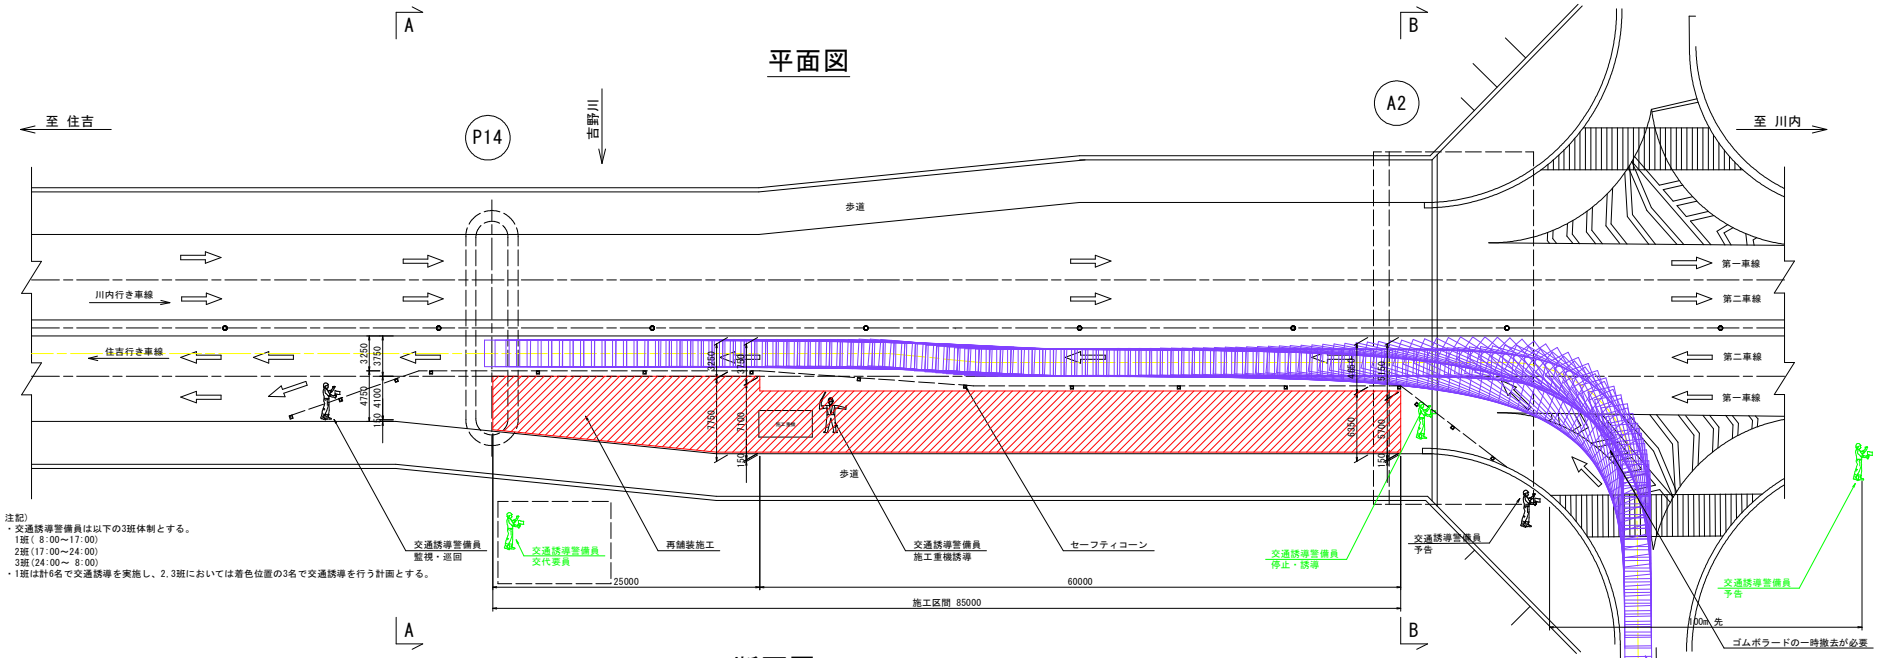


注記）
・交通誘導警備員は以下の3班体制とする。
1班（ 8:00～17:00）
2班（17:00～24:00）
3班（24:00～ 8:00）
・1班は計6名で交通誘導を実施し、2,3班においては着色位置の3名で交通誘導を行う計画とする。

断面図 S=1:60

A-A

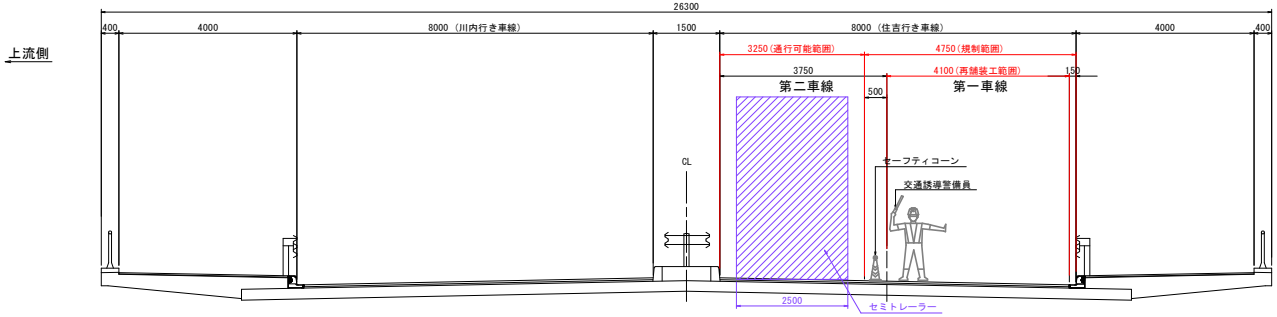

B-B

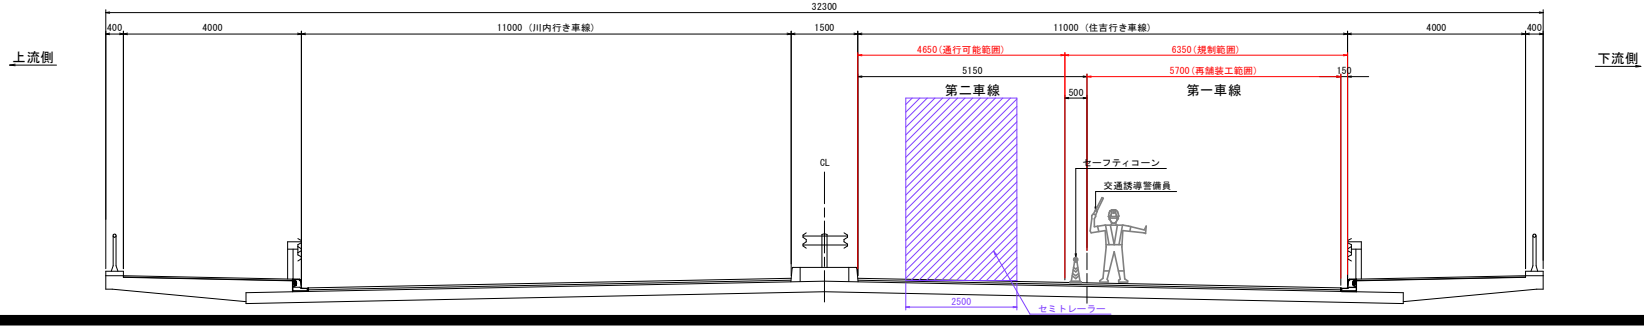


【参考図】

工事名	R8徳土 徳島環状線（阿波しらさぎ大橋） 徳・川内他 舗装修繕工事
路線名等	徳島環状線
工事箇所	徳島市川内町他（阿波しらさぎ大橋）
図面名	再舗装施工要領図（その3）
縮尺	1:250
図面番号	3 / 4
年度	令和8年度
事業者名	徳島県土整備事務所

再舗装施工要領図（その4） S=1:250

【参考図】南行き第二車線（A2付近取合い部・T字交差点）


平面図

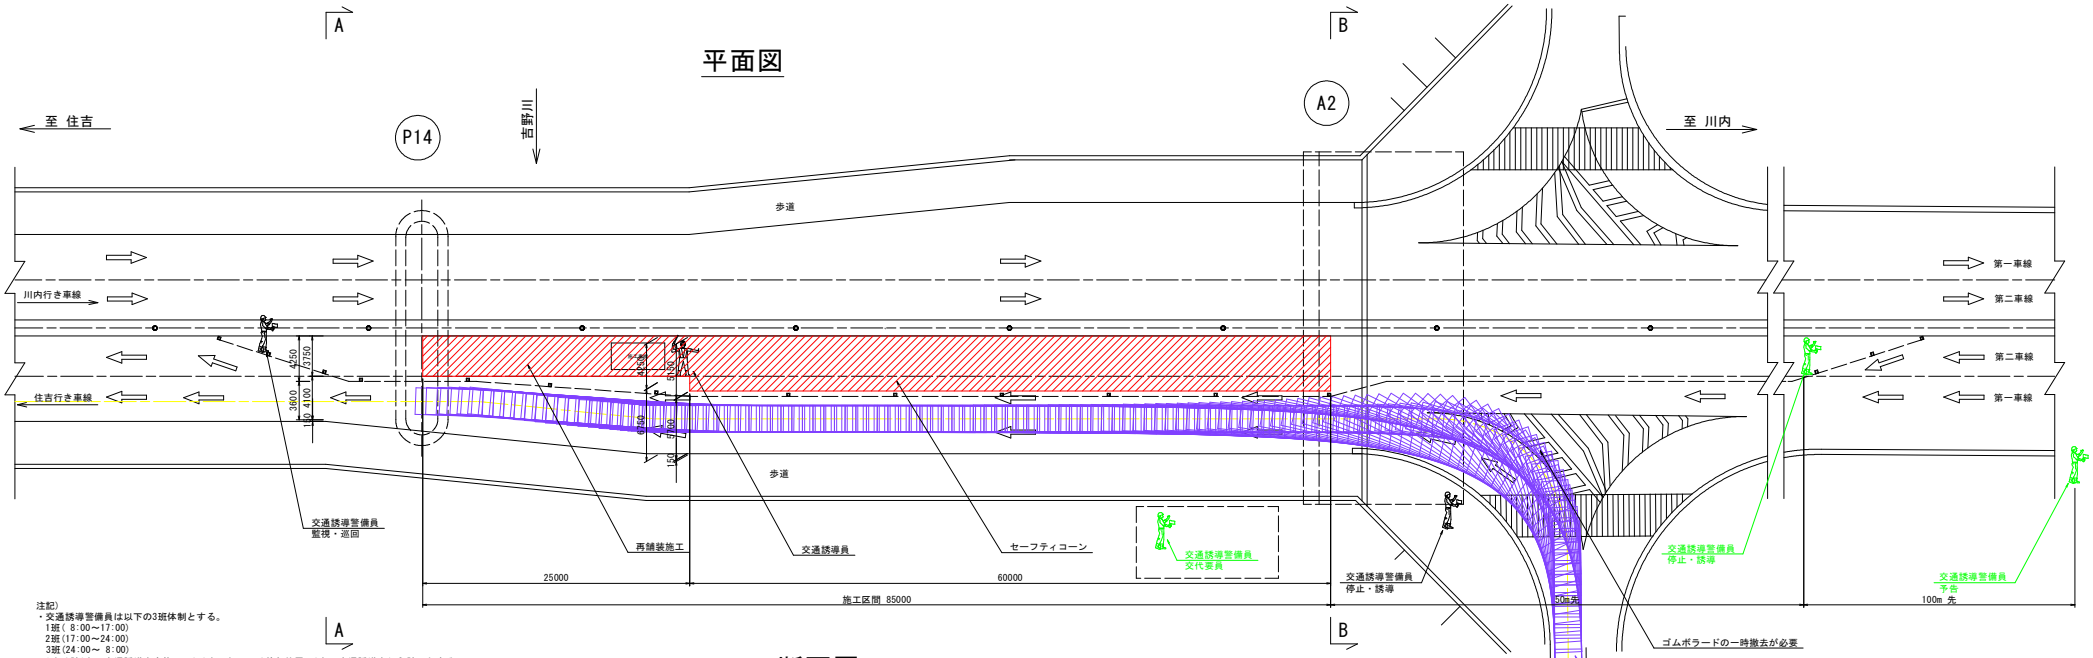


注記）
・交通誘導警備員は以下の3班体制とする。
1班（ 8:00～17:00）
2班（17:00～24:00）
3班（24:00～ 8:00）
・1班は計6名で交通誘導を実施し、2,3班においては着色位置の3名で交通誘導を行う計画とする。

断面図 S=1:60

A-A

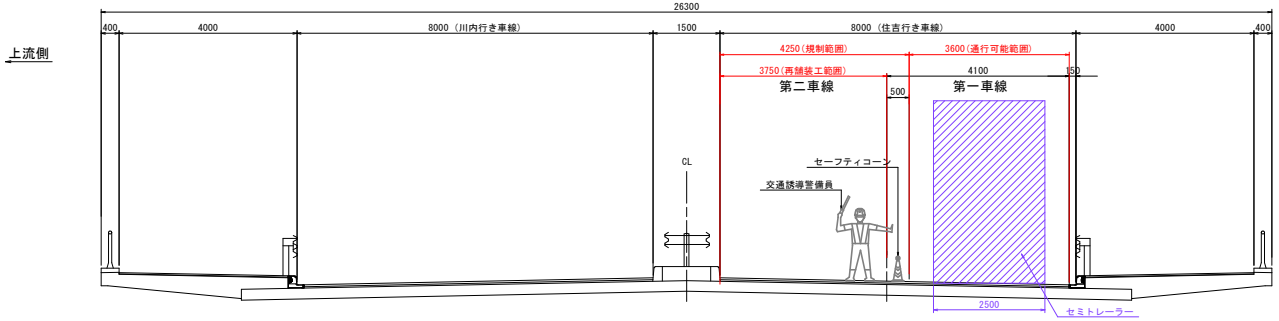

B-B

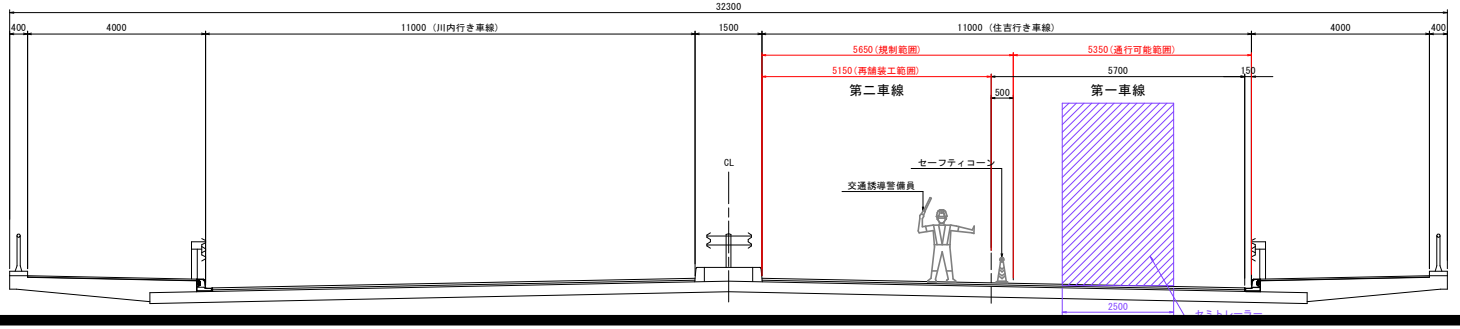

【参考図】

工事名	R８徳土　徳島環状線（阿波しらさぎ大橋） 徳・川内他　舗装修繕工事		
路線名等	徳島環状線		
工事箇所	徳島市川内町他（阿波しらさぎ大橋）		
図面名	再舗装施工要領図（その4）		
縮尺	1:250	図面番号	4 / 4
年度	令和８年度		
事業者名	徳島県土整備事務所		