

橋梁補修一般図 S=1:2000

側面図

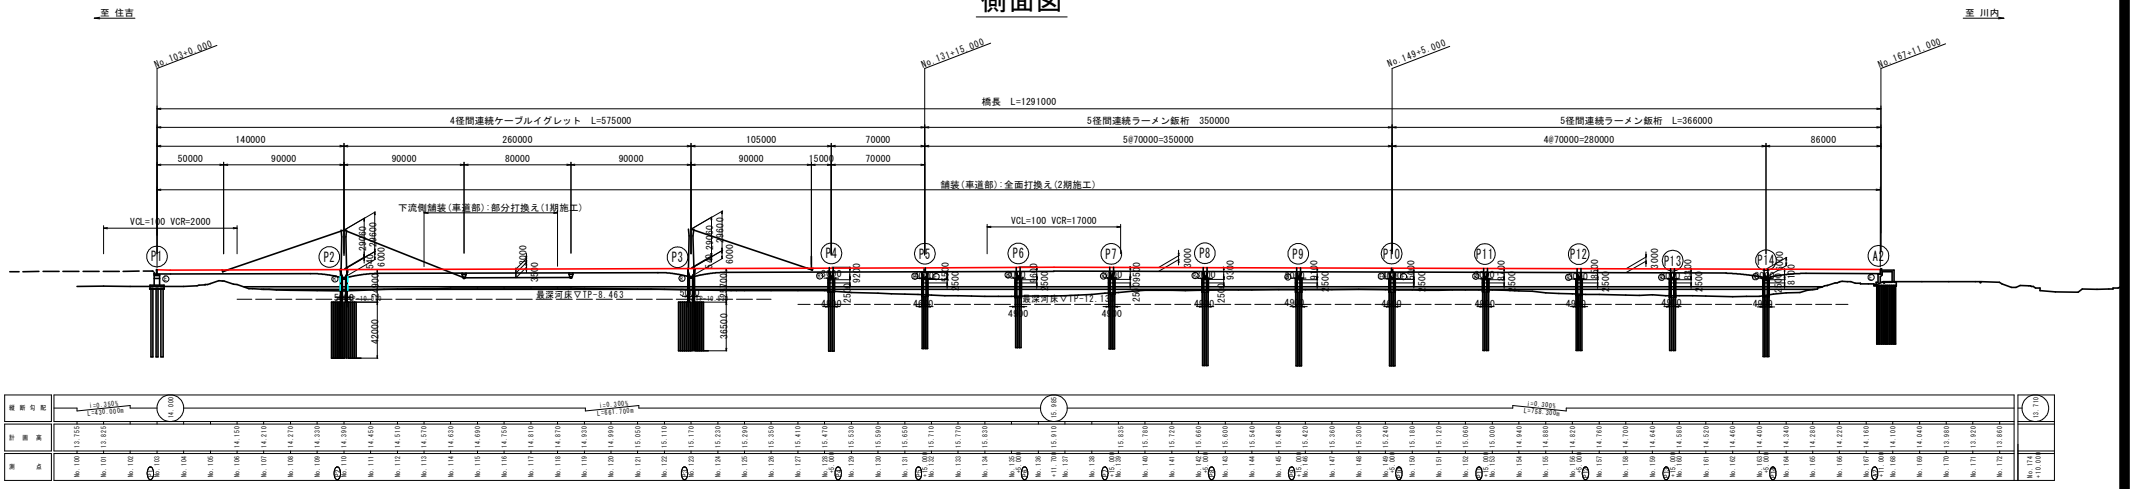


平面図

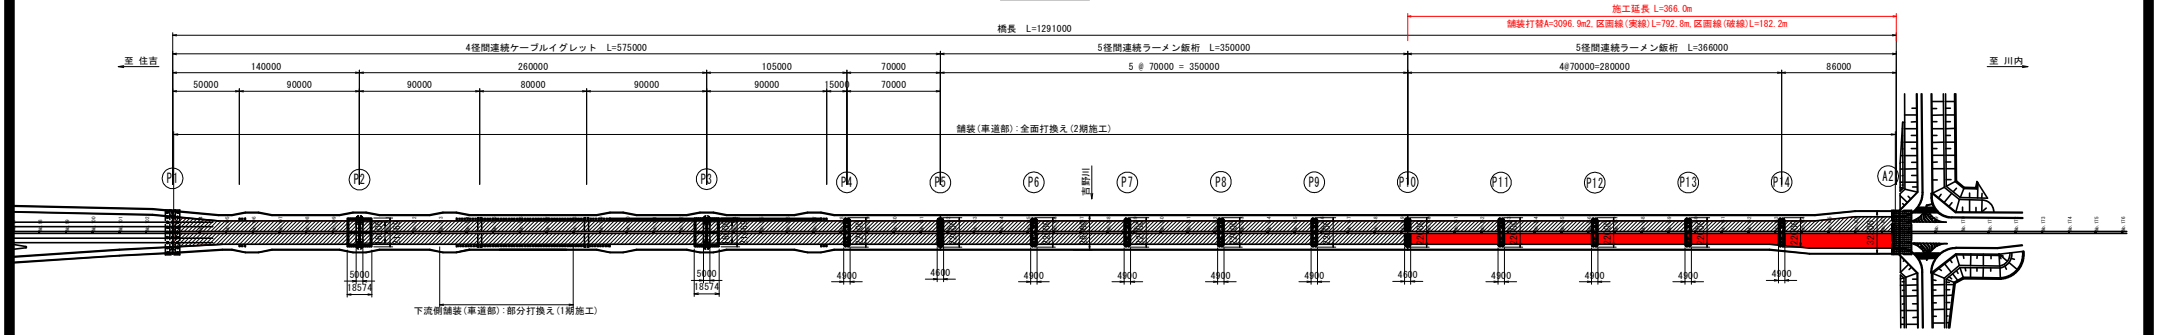


断面図 S=1:150

現況

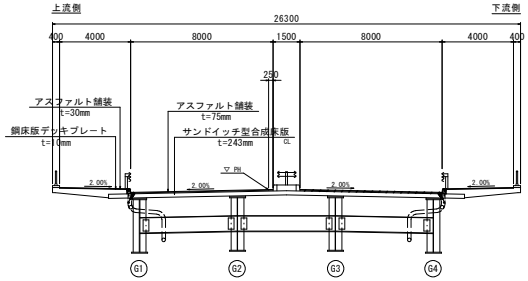

打換え後

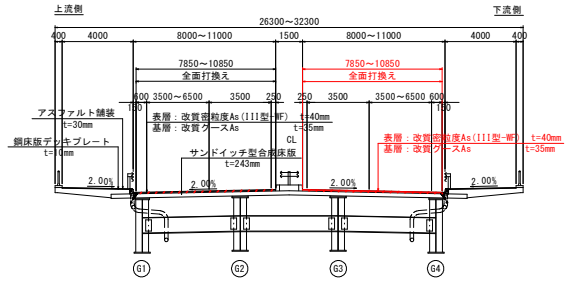

【補修内容】

部材	補修工法	単位	数量	備考
舗装(車道部)	部分打換え(1期施工)	m2	785.0	基層:改質グースAs 表層:改質密粒度As(III型-WF)
	全面打換え(2期施工)	m2	19854.1	基層:改質グースAs 表層:改質密粒度As(III型-WF)

【橋梁諸元】

橋長	1291.000m	
桁長	575.000m+350.000m+366.000m	
道路規格	第4種 第1級	
荷重	B活荷重	
形式	上部工	4径間ケーブルイグレット、5径間連続ラーメン鈑桁×2
	下部工	ラーメン式橋台（杭基礎）、壁式橋脚（鋼管矢板基礎）
径間長	140.00m+90.00m+80.00m+90.00m+105.00m+70.00m + 5@70.00m+4@70.00m+86.00m	
有効幅員	4.00m+（8.00m～11.00m）+（8.00m～11.00m）+4.00m	
横断勾配	歩道部 2 % 直線片勾配	車道部 2 % 直線両勾配
縦断勾配	0.3 %	0.3 %
地震係数	Kh=0.30	
使用床版	車道部	サンドイッチ型合成床版
	歩道部	鋼床版
使用コンクリート	上部工	圧縮強度 σck=45N/mm2, 30N/mm2
	下部工	圧縮強度 σck=30N/mm2, 24N/mm2
使用鋼材	上部工	SM400, SMA90Y, SM570
	下部工	SD345, SKY400, SKY490
水位	HWL=TP+4.276	
適用示方書	道路橋示方書・同解説Ⅰ～Ⅴ （平成8年12月）	


【実施設計図面】

工事名	R8徳土 徳島環状線（阿波しらさぎ大橋） 徳・川内他 舗装修繕工事		
路線名等	徳島環状線		
工事箇所	徳島市川内町他（阿波しらさぎ大橋）		
図面名	橋梁補修一般図		
縮尺	1:2000	図面番号	1 / 3
年度	令和８年度		
事業者名	徳島県土整備事務所		

再舗装詳細図（その1）　S=1:600

全体マーク図

平面図

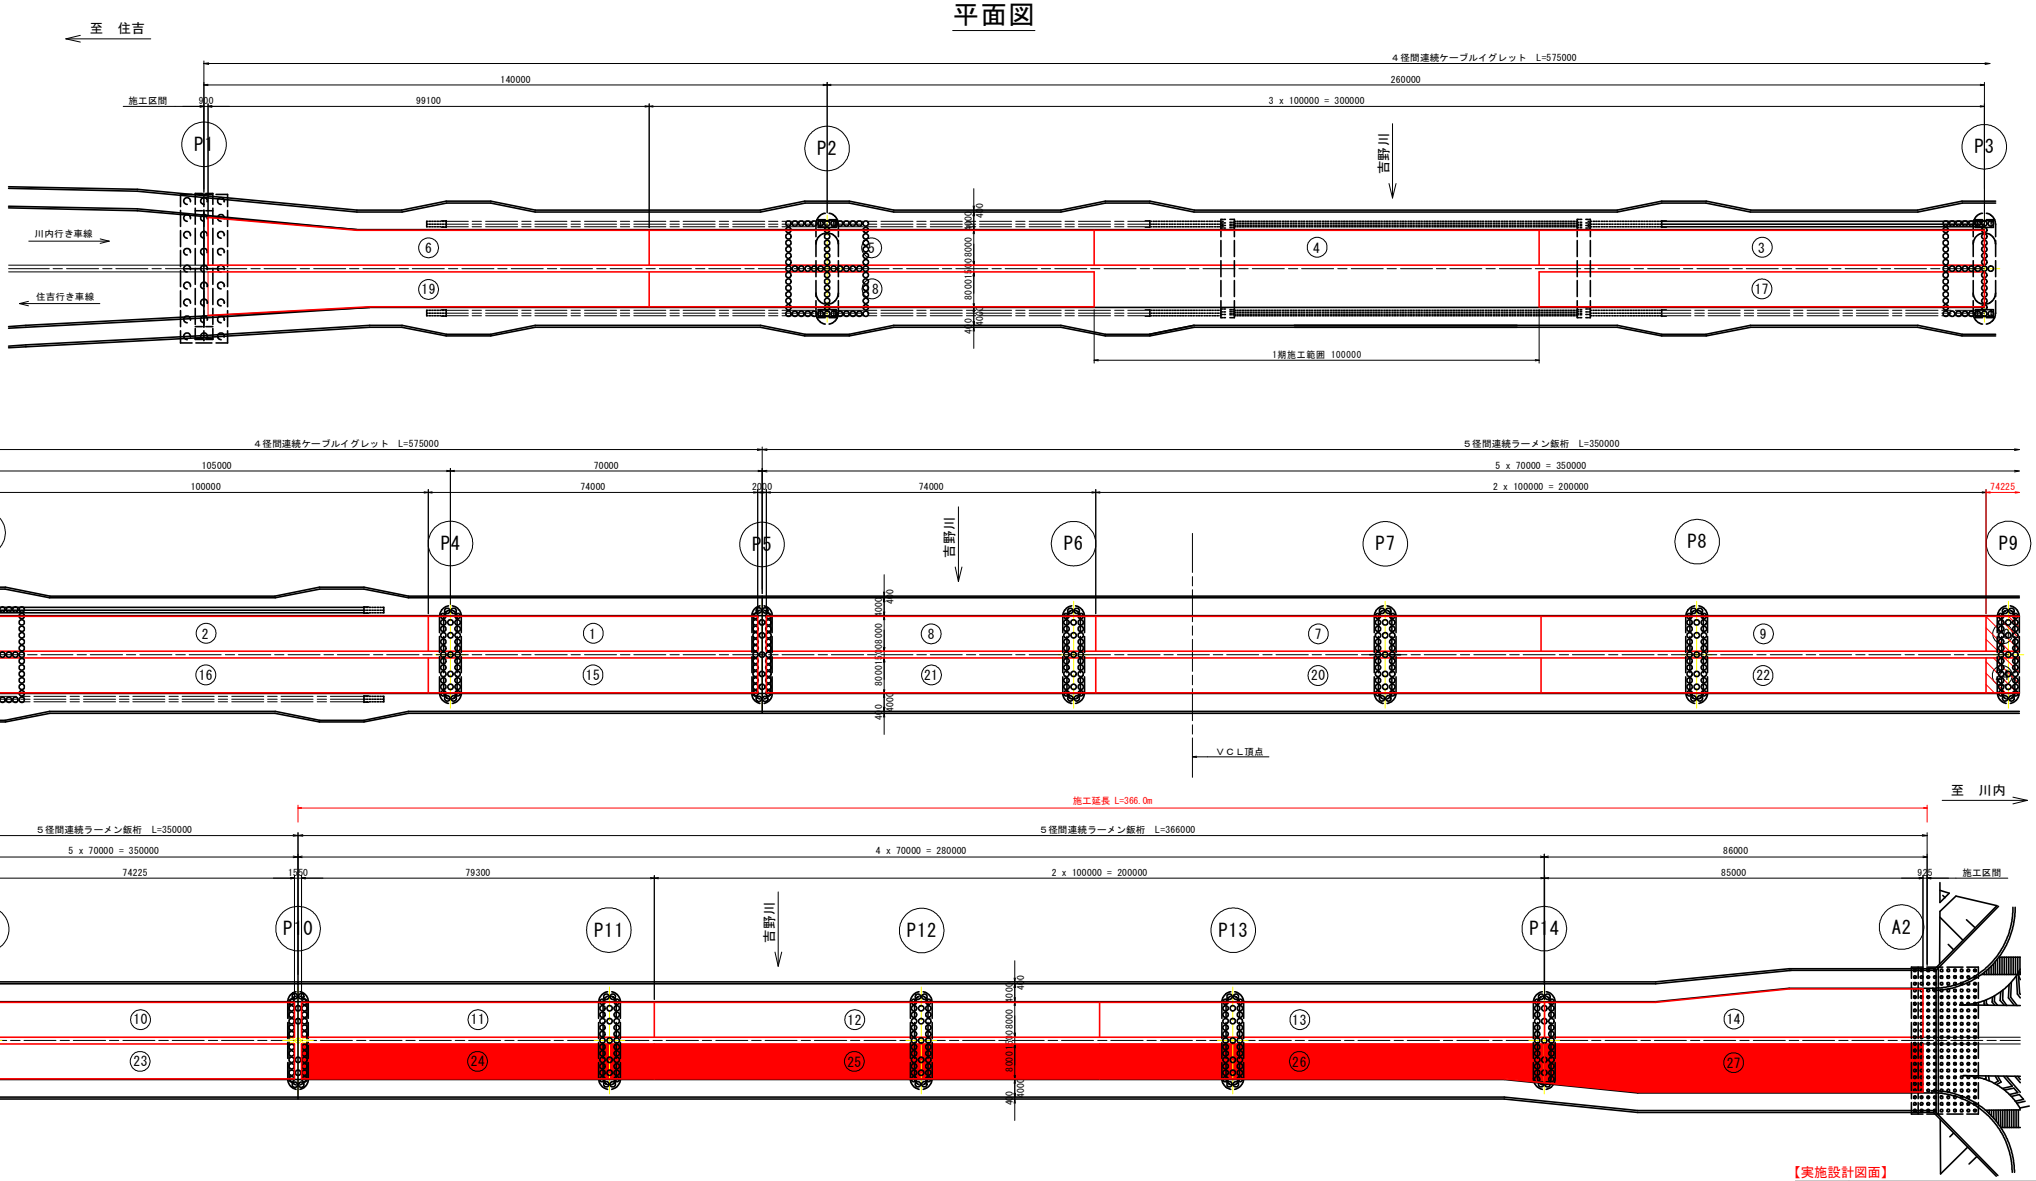

舗装施工フロー

交通規制 ⇒ 既設舗装撤去 ⇒ 床版研掃工 ⇒ 接着材塗布 ⇒ 成型目地材 ⇒ 基層工 ⇒ 表層工 ⇒ 区画線工 ⇒ 交通規制開放

※1 1サイクル(1週間)における施工区間は延長100mを基本とする。
※2 既設舗装内への耐水を防止するため、伸縮装置で区切られた区間のうち、縦断勾配上側から順番に施工していく。
※3 施工順序の目安として、施工区間毎に①～㉗の番号を振り分けている。


【実施設計図面】

工事名	R8徳土　徳島環状線（阿波しらさぎ大橋）徳・川内他　舗装修繕工事		
路線名等	徳島環状線		
工事箇所	徳島市川内町他（阿波しらさぎ大橋）		
図面名	再舗装詳細図（その1）		
縮尺	1:600	図面番号	2 / 3
年度	令和８年度		
事業者名	徳島県土整備事務所		


再舗装詳細図（その2）　S=1:600

各ブロック詳細図（下流側）


断面図 S=1:100

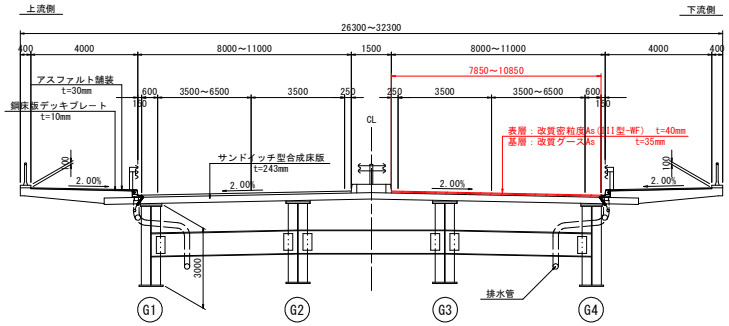


24

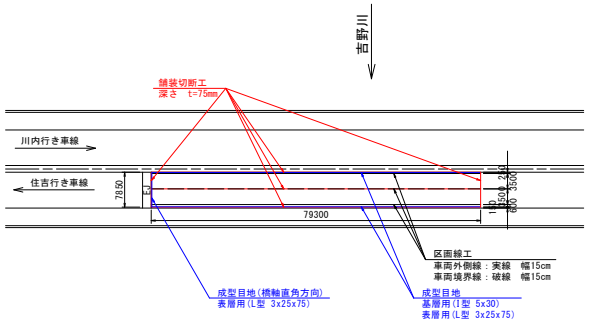


25

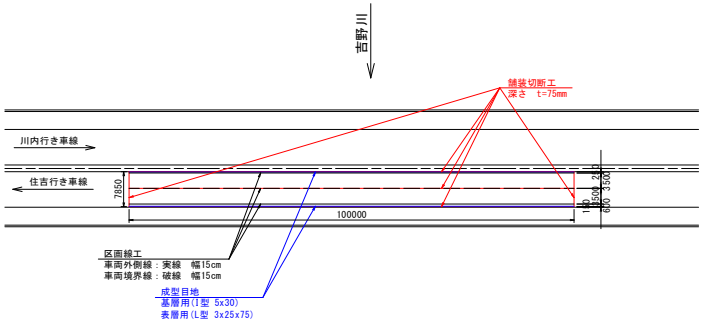


26

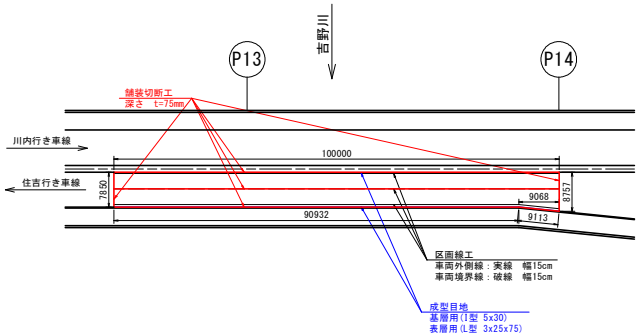

27

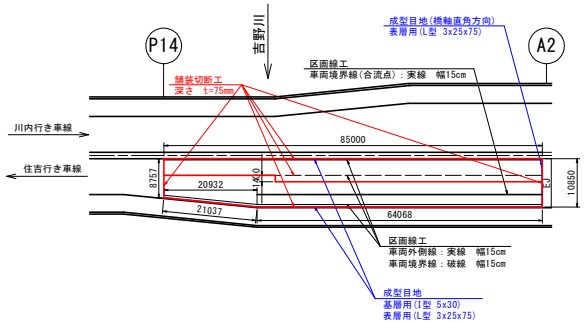


防水層構成断面図

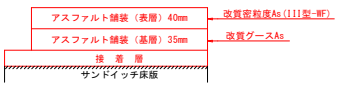


端部処理詳細図 S=1:3

橋軸方向断面

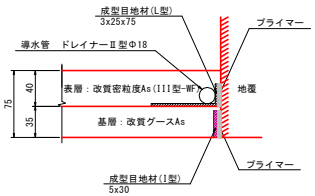

橋軸直角方向断面

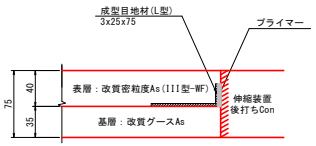

【実施設計図面】

工事名	R８徳土　徳島環状線（阿波しらさぎ大橋）徳・川内他　舗装修繕工事		
路線名等	徳島環状線		
工事箇所	徳島市川内町他（阿波しらさぎ大橋）		
図面名	再舗装詳細図（その2）		
縮尺	1:600	図面番号	3 / 3
年度	令和８年度		
事業者名	徳島県土整備事務所		