

平面図　S=1:1500

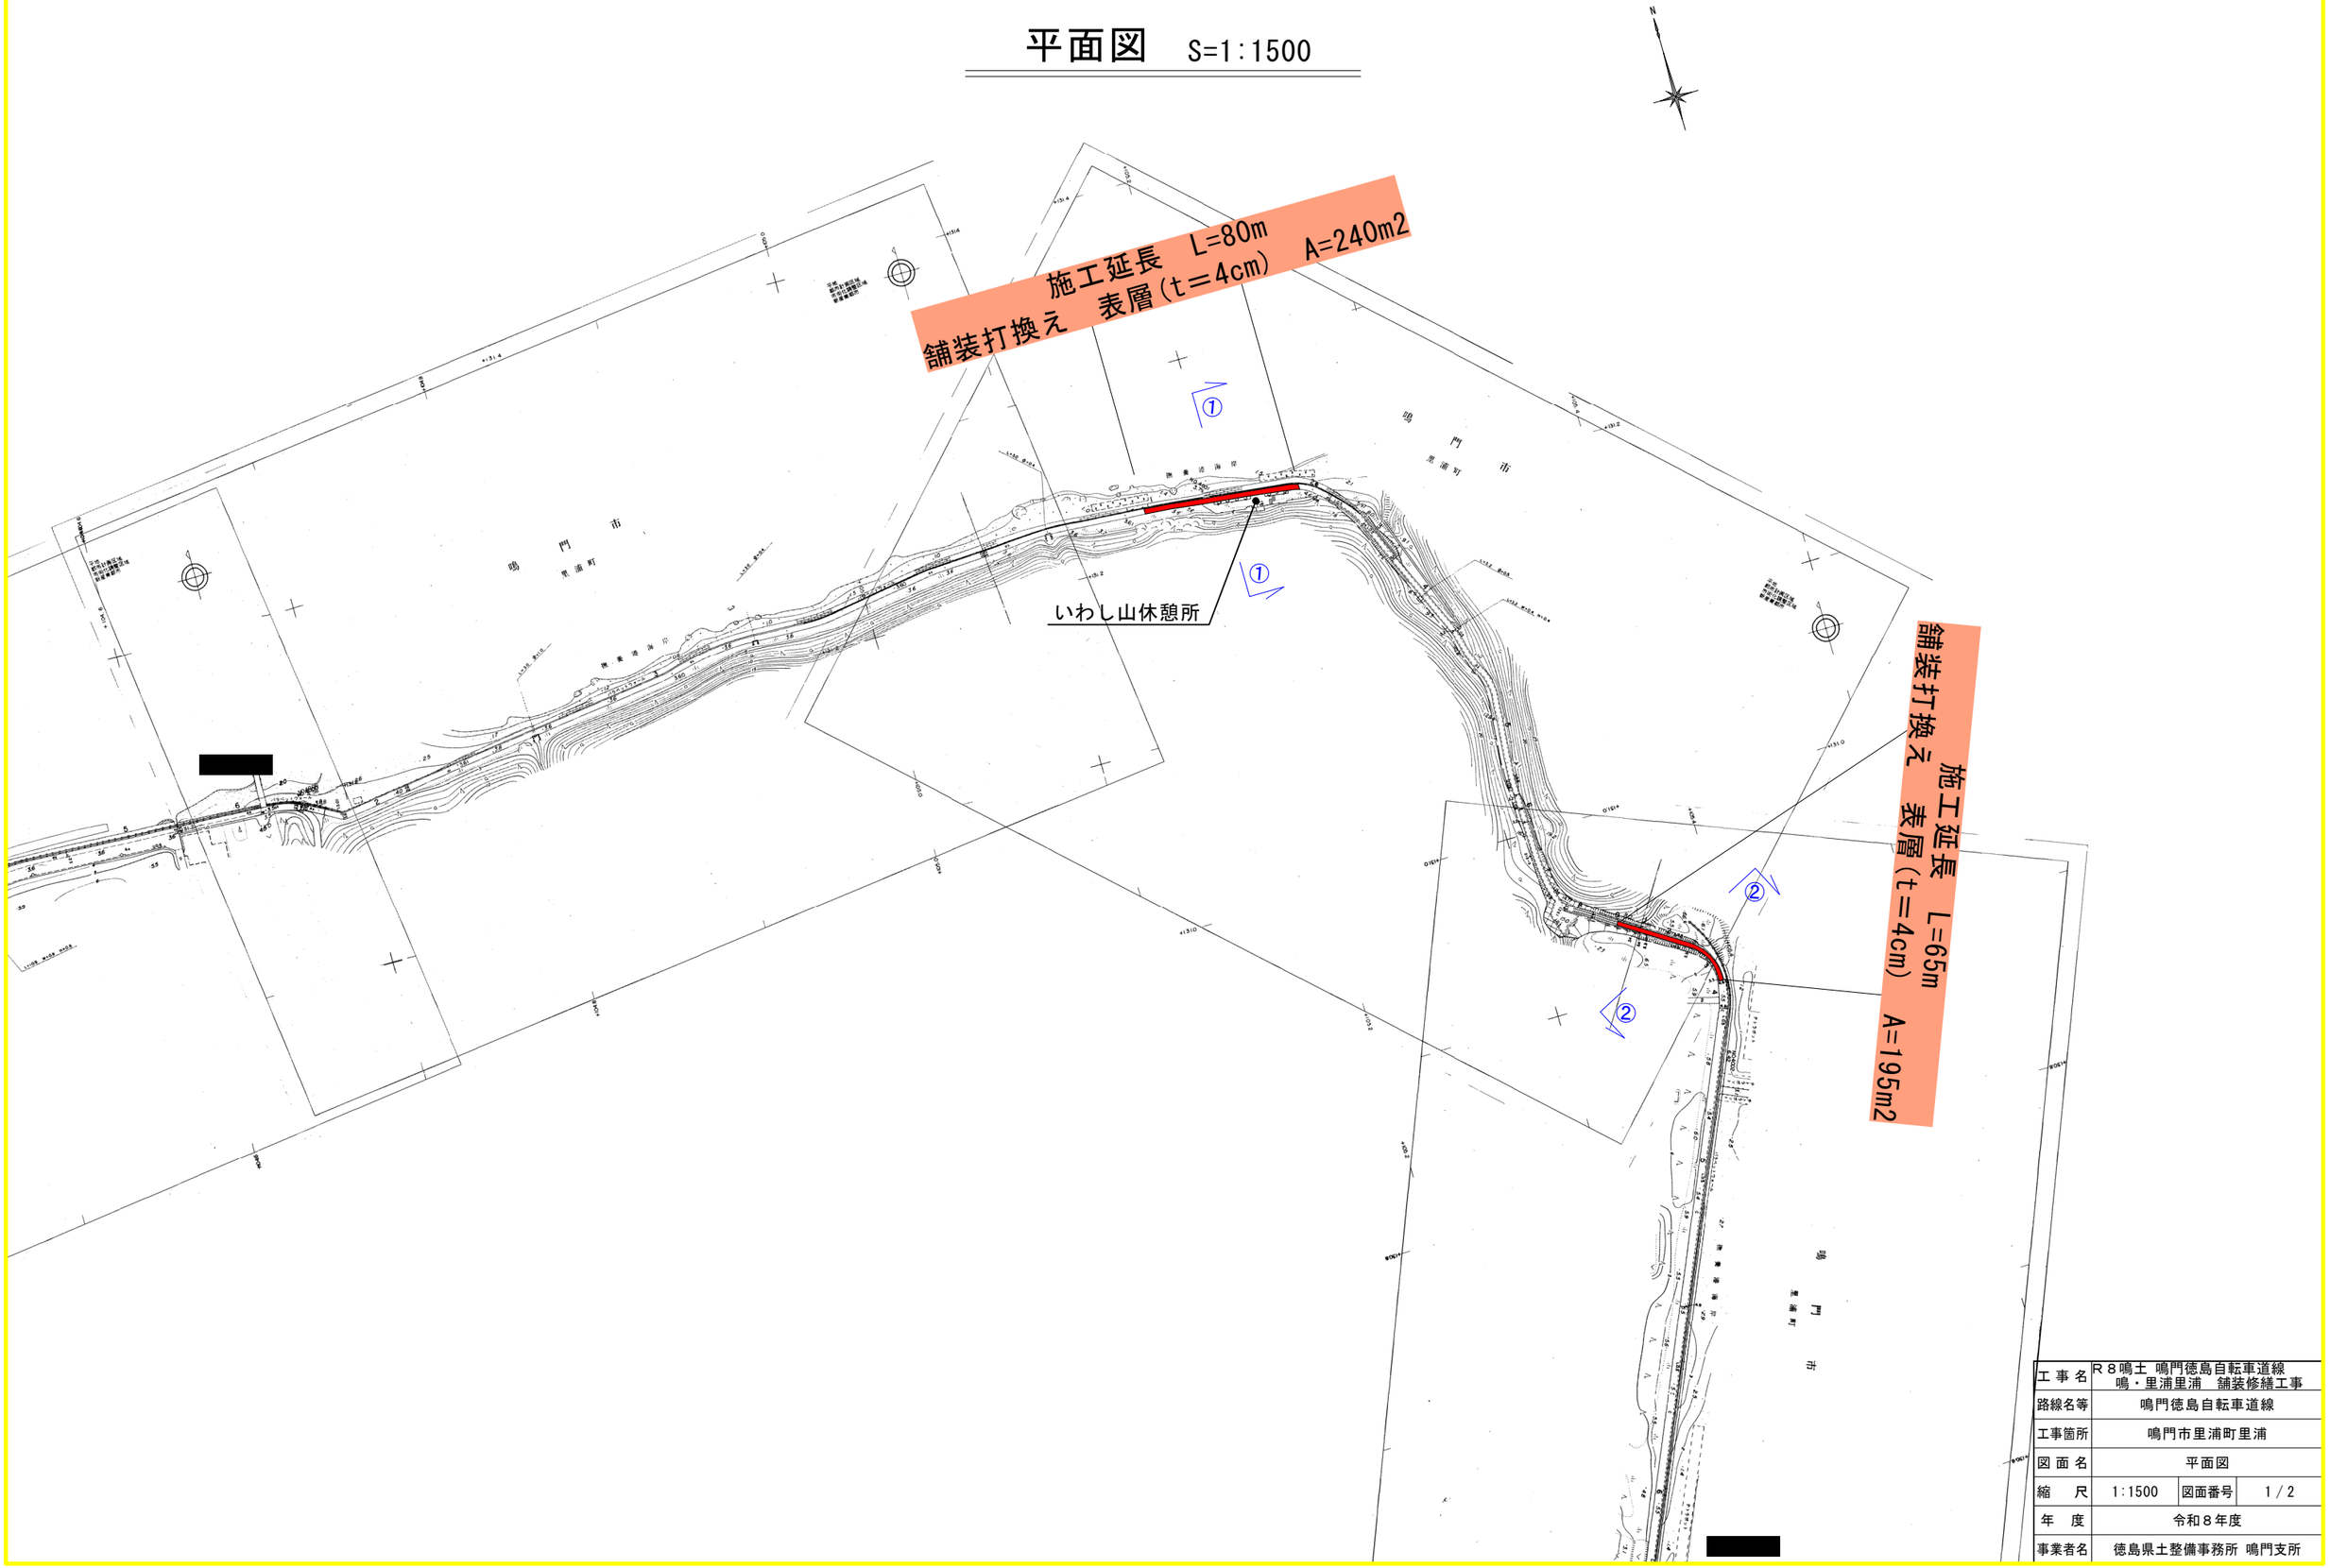


工事名	R８鳴土 鳴門徳島自転車道線 鳴・里浦里浦　舗装修繕工事		
路線名等	鳴門徳島自転車道線		
工事箇所	鳴門市里浦町里浦		
図面名	平面図		
縮尺	1:1500	図面番号	1／2
年度	令和８年度		
事業者名	徳島県土整備事務所 鳴門支所		

標準断面図　S=1:25

①-①断面
平均幅員断面

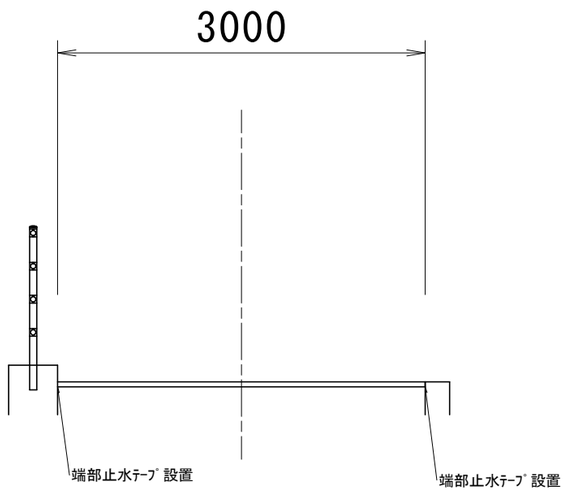


②-②断面
平均幅員断面

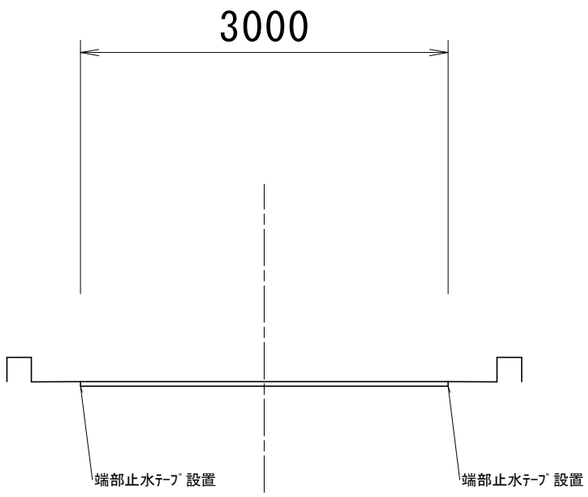


舗装断面図 S=1:5

現況舗装構成

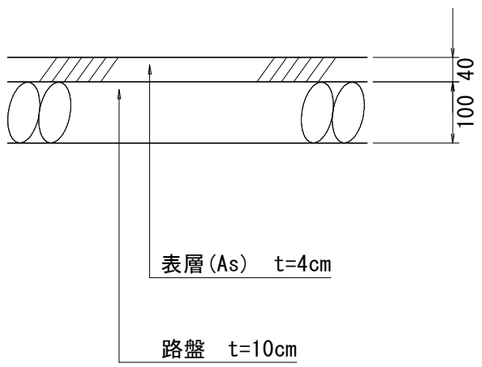

計画舗装構成

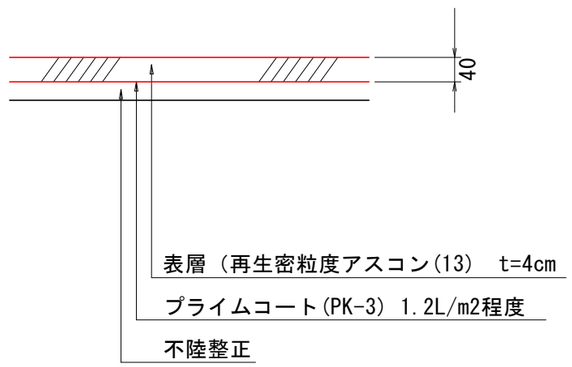

工事名	R８鳴土 鳴門徳島自転車道線 鳴・里浦里浦　舗装修繕工事		
路線名等	鳴門徳島自転車道線		
工事箇所	鳴門市里浦町里浦		
図面名	標準断面図		
縮尺	図示	図面番号	2 / 2
年度	令和８年度		
事業者名	徳島県土整備事務所 鳴門支所		