

平面図S=1/1000

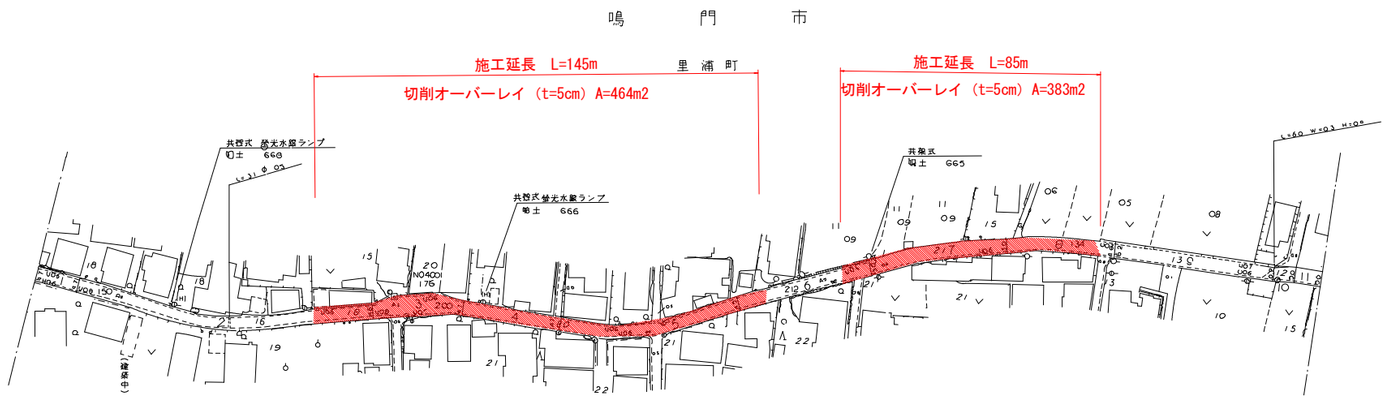

標準断面図S=1/100



施工要領図

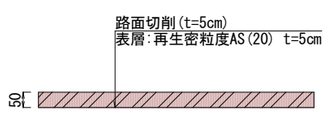

当初設計図面

工事名	Ｒ８鳴土　粟津港撫養線　鳴・里浦里浦舗装修繕工事		
路線名等	粟津港撫養線		
工事箇所	鳴門市里浦町里浦		
図面名	平面図・標準断面図・施工要領図		
縮尺	図示	図面番号	1 ／ 1
会社名			
事業者名	徳島県土整備事務所　鳴門支所		