
平面図S=1/1000

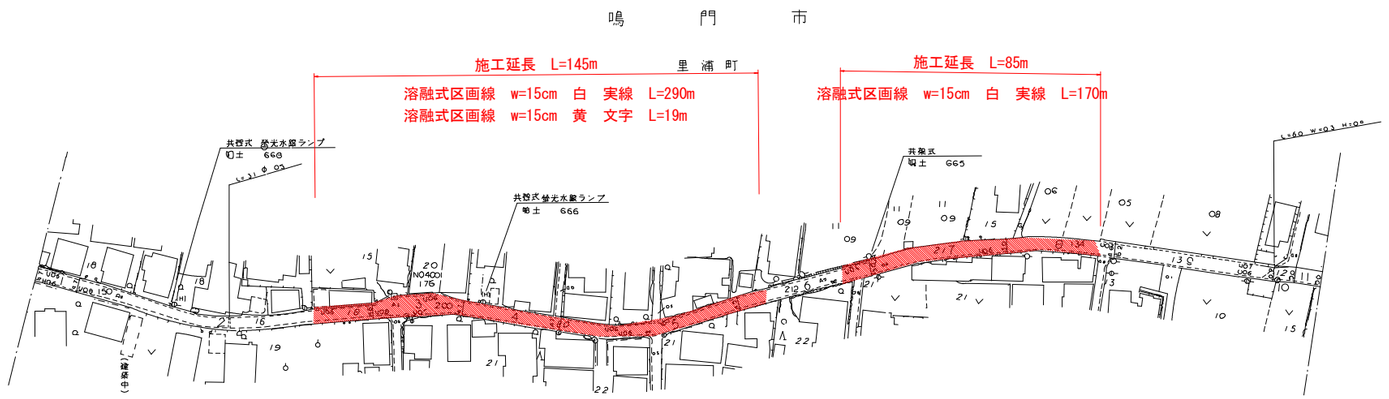

当初設計図面

工事名	R８鳴土　粟津港撫養線　鳴・里浦里浦区画線工事		
路線名等	粟津港撫養線		
工事箇所	鳴門市里浦町里浦		
図面名	平面図		
縮尺	図示	図面番号	1　／　1
会社名			
事業者名	徳島県土整備事務所　鳴門支所		