

計画平面図　S=No Scale

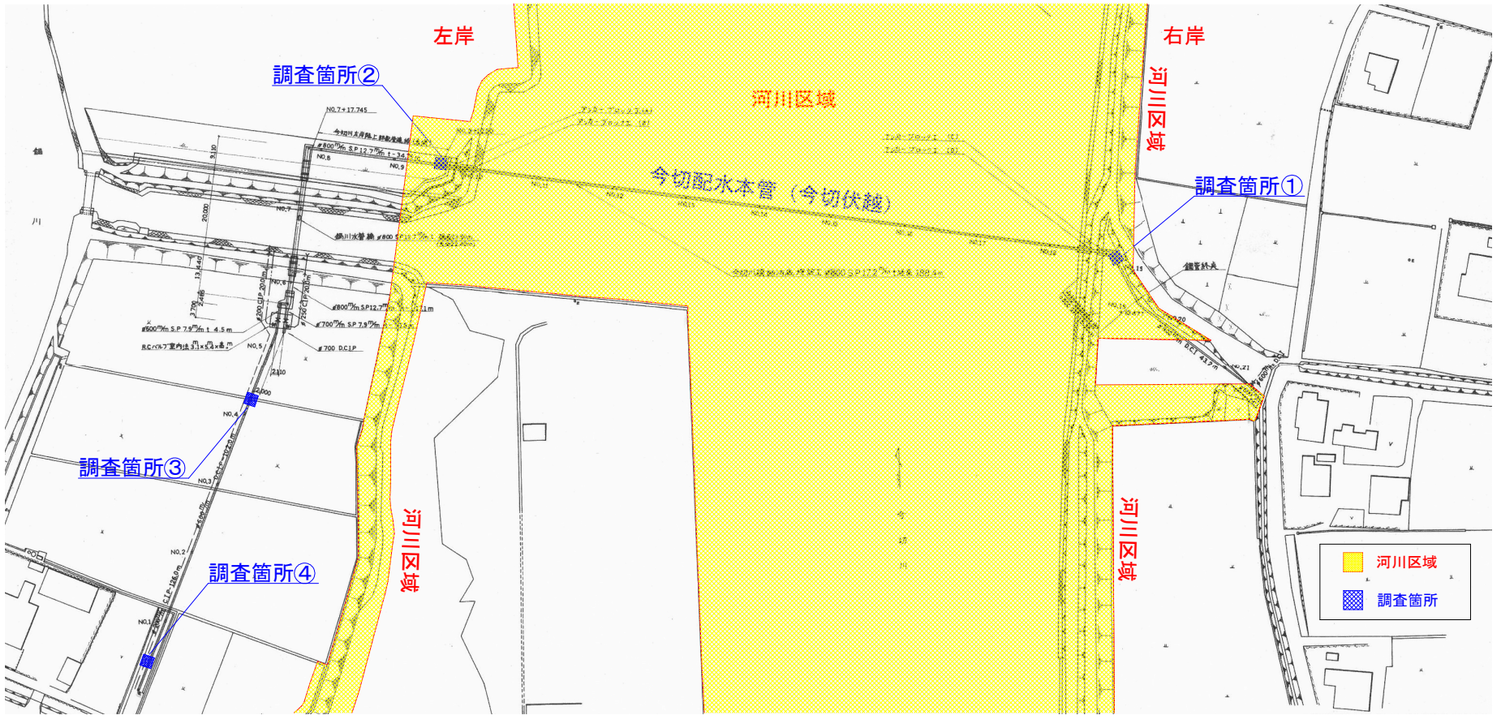


数　量　総　括　表

工　種	種　別	細　別	規　格	単位	数量	計上数量	備　考
管路調査				式	1		
	調査土工			式	1		
		掘削	土質:土砂,施工方法:上記以外(小規模),施工数量:小規模(標準以外)	m3	59.68	60	
		掘削	土質:土砂,施工方法:現場制約あり	m3	5.16	5	
		基面精製		m2	36.00	36	
		埋戻し	土質区分:土砂,土質:発生土	m3	64.84	65	
		土砂等運搬	土質:土砂(岩塊・玉石混り土含む)				
		往路 現場→仮置場		m3	64.84	65	
		土砂等運搬	土質:土砂(岩塊・玉石混り土含む)				
		復路 仮置場→現場		m3	64.84	65	
	調査工			式	1		
		管路調査	調査概要:外観目視,外径・肉厚等計測	箇所	4.00	4	
仮設工				式	1		
	土留・仮締切工			式	1		
		軽量鋼矢板	軽量鋼矢板型式:7以矢板,軽量鋼矢板平均長さ:8m,矢板標入長:0.5m	箇所	4.00	4	
	水替工			式	1		
		ｶﾞﾝﾌﾞ排水	排水量:0以上120(m3/h)未満,全揚程:10m,排水方法:作業時排水	人日	8.00	8	
	交通管理工			式	1		
		交通誘導警備員		人日	24.00	24	
共通仮設費				式	1		
	運搬費			式	1		
		仮設材運搬費		t	1.03	1	

構造図及び断面図　S=1/25

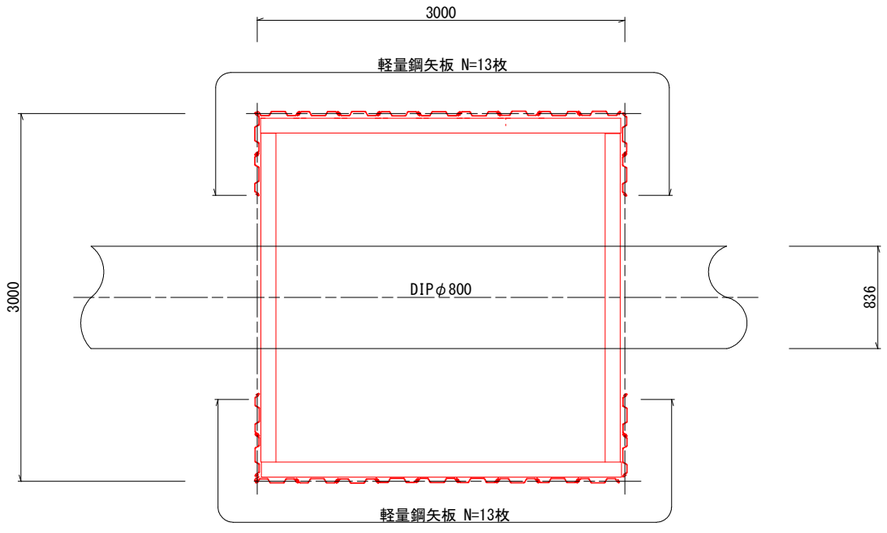

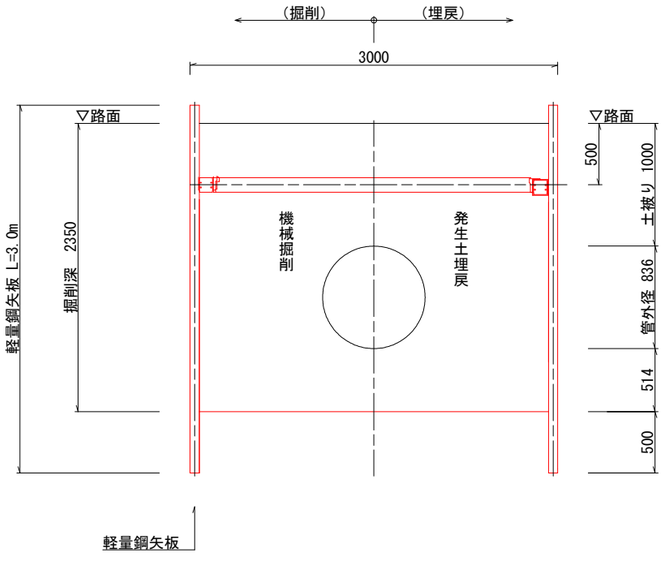

委託業務名	Ｒ８企工　吉野川北岸工業用水道　管路調査業務		
路線名等			
委託業務箇所	板野郡北島町中村～徳島市川内町中島		
図面名	計画平面図，構造図及び断面図		
縮尺	図示	図面番号	1 / 1
会社名			
事業者名	徳　島　県　企　業　局		