
平　面　図

S＝1：250

鳴門市大麻町市場

北島池谷停車場線

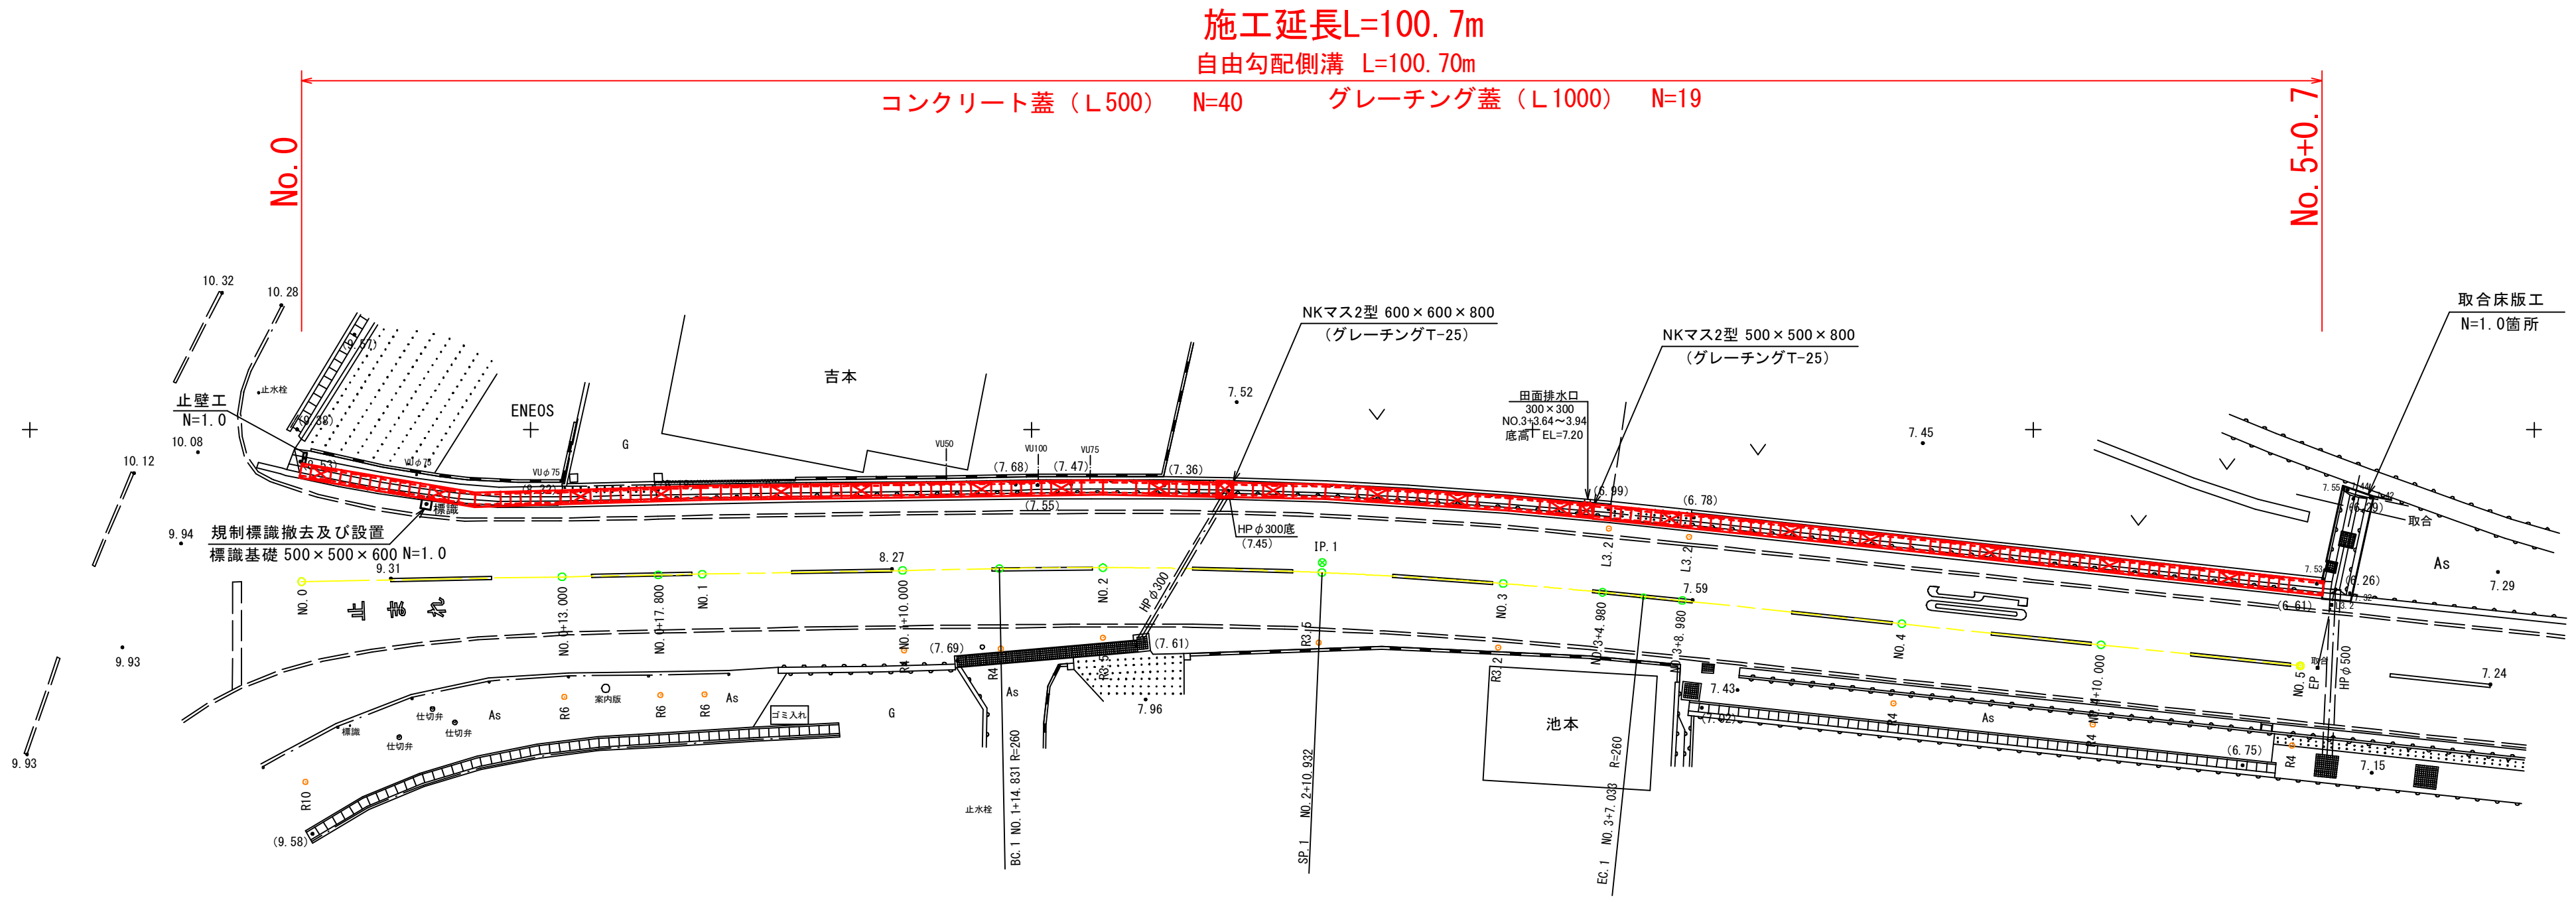

基準点座標一覧表

点　名	X座標	Y座標	標高値
T-1	1000.000	1000.000	9.861
T-2	1055.879	1010.773	8.034
T-3	1123.640	1009.246	7.265
T-4	1035.488	960.323	10.387
T-3A	1087.204	1014.025	7.378

中心線座標一覧表

点　名	X座標	Y座標
NO.0	1013.568	1007.577
IP.1	1064.512	1006.626
EP	1113.329	1011.780
NO.0+13.000	1026.566	1007.334
NO.0+17.800	1031.365	1007.245
NO.1	1033.565	1007.204
NO.1+10.000	1043.563	1007.017
BC.1	1048.393	1006.927
NO.2	1053.562	1006.882
SP.1	1064.490	1007.125
NO.3	1073.541	1007.675
NO.3+4.980	1078.502	1008.112
EC.1	1080.544	1008.319
NO.3+8.980	1082.480	1008.523
NO.4	1093.439	1009.680
NO.4+10.000	1103.384	1010.730
NO.5	1113.329	1011.780

曲　線　表


IP	IP間方向角	IA	R	TL	SL	CL	IP間距離	X座標	Y座標
NO.0	358-55-50						50.953	1013.568	1007.577
IP.1	6-01-37	7-05-47	260.000	16.122	0.499	32.202	49.088	1064.512	1006.626
EP								1113.329	1011.780

実施設計図面

工事名	R８鳴土　北島池谷停車場線　鳴・大麻市場　路側整備工事		
路線名等	北島池谷停車場線		
工事箇所	鳴門市大麻町市場		
図面名	平面図		
縮尺	S=1:250	図面番号	1 ／ 12
年　度	令和８年度		
事業者名	徳島県土整備事務所　鳴門支所		

縦　断　面　図

V=1:100
H=1:250

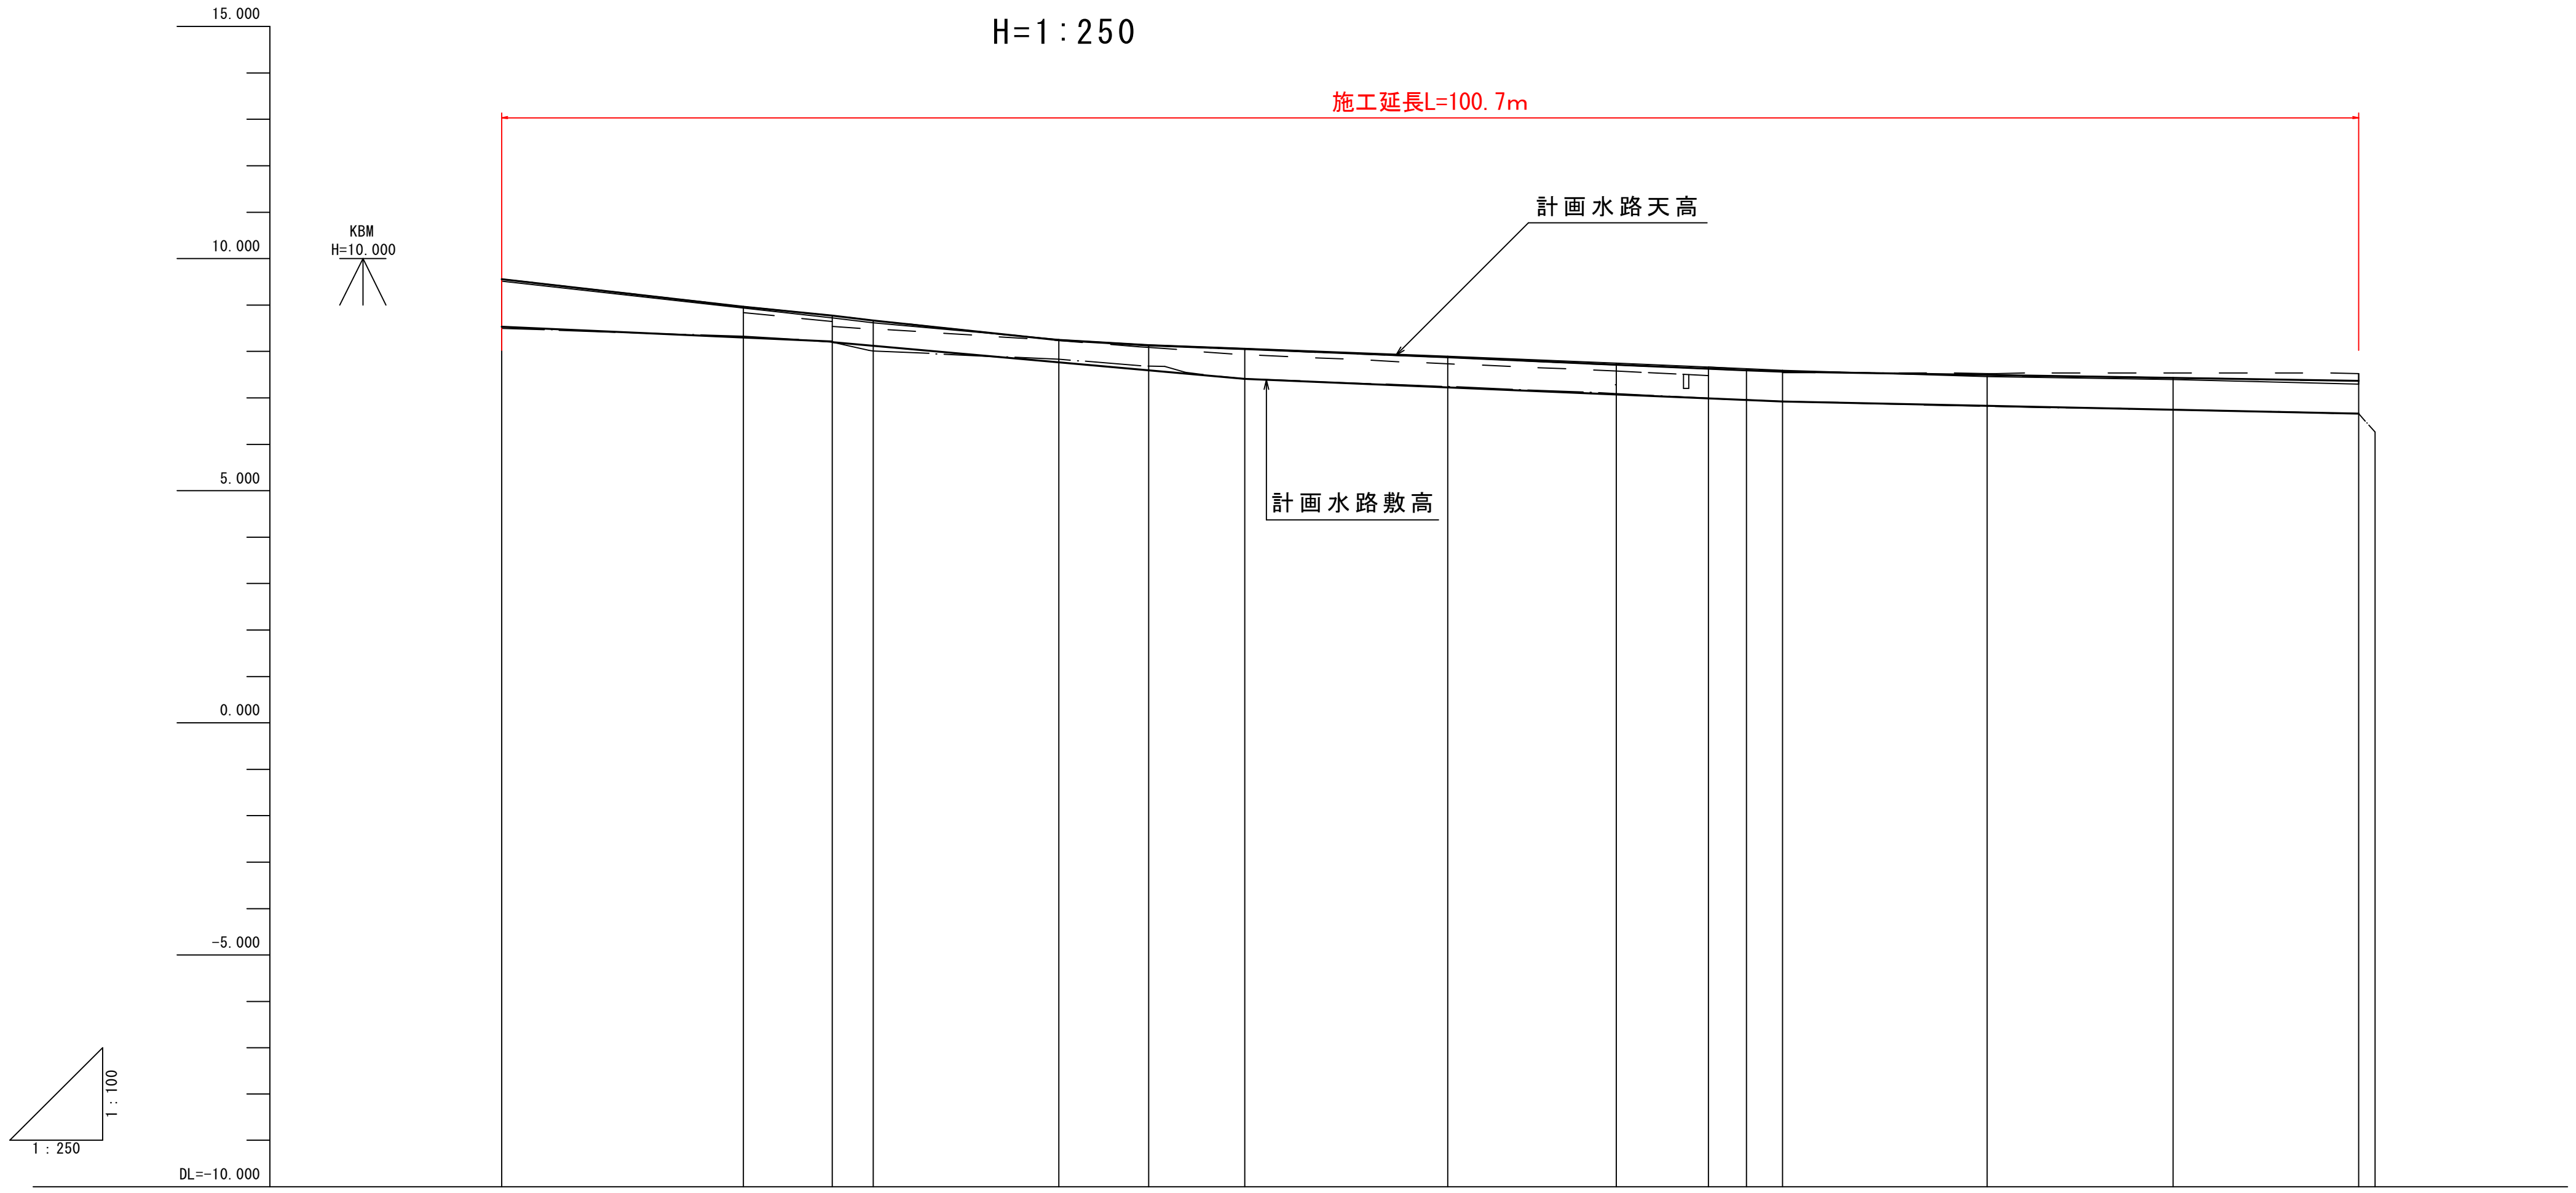

計画水路天勾配: 9.564 — i=4.65% L=13.00m — 8.960 — i=4.18% L=17.00m — 8.250 — i=2.48% L=4.831m — 8.130 — i=1.64% L=34.149m — 7.570 — i=0.68% L=31.02m — 7.360

計画水路敷勾配: 8.540 — i=1.85% L=17.80m — 8.210 — i=3.65% L=22.20m — 7.400 — i=1.62% L=28.98m — 6.930 — i=0.87% L=31.02m — 6.660

計画水路天高	9.564	8.960	8.760	8.668	8.250	8.130	8.045	7.866	7.717	7.636		7.570	7.495	7.428	7.360
計画水路敷高	8.540	8.299	8.210	8.130	7.765	7.589	7.400	7.223	7.076	6.995		6.930	6.834	6.747	6.660
水路壁高			8.540		8.238	8.084	7.931	7.738	7.578	7.482		7.543	7.530	7.532	7.530
水路敷高	8.501	8.328	8.206	8.088	7.829	7.684	7.409	7.243	7.096	6.990		6.926	6.815	6.749	6.662
擁壁天端高		8.967	8.772	8.669	8.245	8.128	8.048	7872	7.711	7.627		7.570	7.493	7.431	7.362
地盤高	9.515	8.933	8.723	8.622	8.255	8.146	8.069	7.903	7.745	7.661	7.627	7.597	7.454	7.398	7.298
追加距離	0.000	13.000	17.800	20.000	30.000	34.831	40.000	50.932	60.000	64.980	67.033	68.980	80.000	90.000	100.000
単距離	0.000	13.000	4.800	2.200	10.000	4.831	5.169	10.932	9.068	4.980	2.053	1.947	11.020	10.000	10.000
測点	NO.0	+13.000	+17.800	NO.1	+10.000	+14.831 (BC.1)	NO.2	+10.932 (SP.1)	NO.3	+4.980	+7.033 (EC.1)	+8.980	NO.4	+10.000	NO.5

曲線: IP.1　IA=7° 05′47″　R =260.000　TL= 16.122　CL= 32.202　SL= 0.499

実施設計図面


工事名	R８鳴土　北島池谷停車場線　鳴・大麻市場　路側整備工事
路線名等	北島池谷停車場線
工事箇所	鳴門市大麻町市場
図面名	縦断面図
縮尺	図示
図面番号	2 ／ 12
年　度	令和８年度
事業者名	徳島県土整備事務所　鳴門支所

横　断　面　図　其の1

S=1:100

NO.0+17.800


GH=8.723
FH=8.760

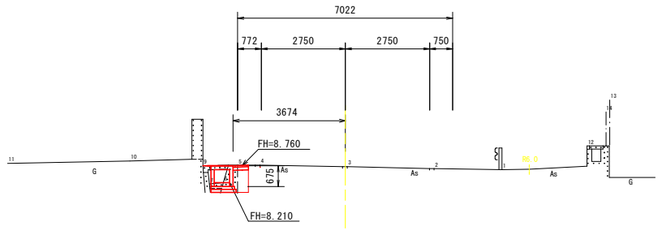

種別	細別		断面数量 左側	右側
掘削				
盛土	路床		0.4	
	路体			
床掘	オープン	(A)	0.3	
		(B)		
埋戻		コンクリート	0.09	
		(D)		
床掘整形		土砂	0.9	
取り壊し		舗装版	0.35	
		コンクリート	0.58 (0.45)	
AS舗装		表層	0.50	
		上層路盤	0.50	
		下層路盤		

NO.1+14.831 (BC.1)


GH=8.146
FH=8.130

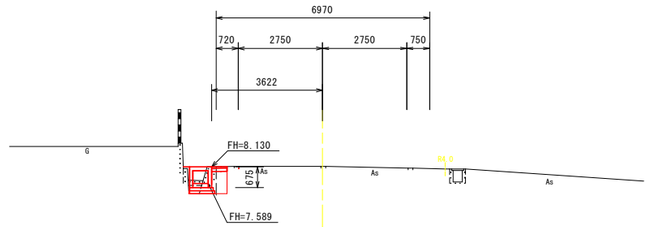

種別	細別		断面数量 左側	右側
掘削				
盛土	路床		0.4	
	路体			
床掘	オープン	(A)	0.4	
		(B)		
埋戻		コンクリート	0.05	
		(D)		
床掘整形		土砂	0.9	
取り壊し		舗装版	0.35	
		コンクリート	0.45	
AS舗装		表層	0.50	
		上層路盤	0.50	
		下層路盤		

NO.0+13.000


GH=8.933
FH=8.960

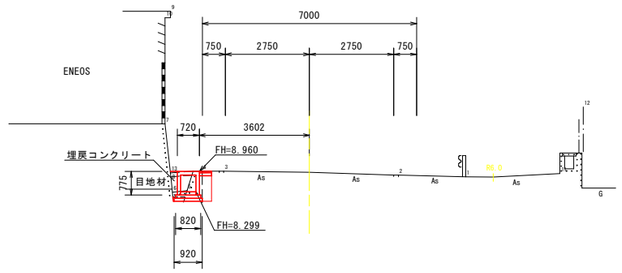

種別	細別		断面数量 左側	右側
掘削				
盛土	路床		0.3	
	路体			
床掘	オープン	(A)	0.3	
		(B)		
埋戻		コンクリート	0.15	
		(D)		
床掘整形		土砂	0.9	
取り壊し		舗装版	0.30	
		コンクリート	0.52 (0.61)	
AS舗装		表層	0.50	
		上層路盤	0.50	
		下層路盤		

NO.1+10.000


GH=8.255
FH=8.250

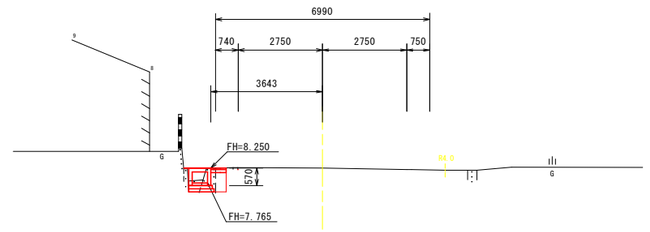

種別	細別		断面数量 左側	右側
掘削				
盛土	路床		0.3	
	路体			
床掘	オープン	(A)	0.3	
		(B)		
埋戻		コンクリート	0.02	
		(D)		
床掘整形		土砂	0.9	
取り壊し		舗装版	0.35	
		コンクリート	0.39	
AS舗装		表層	0.50	
		上層路盤	0.50	
		下層路盤		

NO.0


GH=9.515
FH=9.564

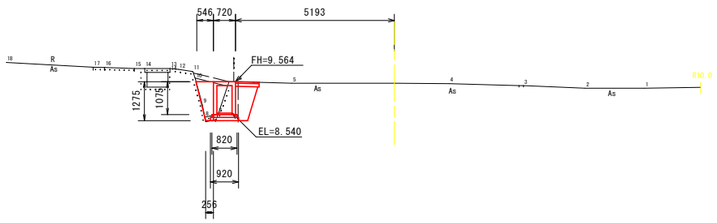

種別	細別		断面数量 左側	右側
掘削				
盛土	路床		0.6	
	路体			
床掘	オープン	(A)	0.6	
		(B)		
埋戻		コンクリート	0.49	
		(D)		
床掘整形		土砂	0.9	
取り壊し		舗装版	0.69	
		コンクリート	0.71	
AS舗装		表層	0.78	
		上層路盤	0.78	
		下層路盤		

NO.1

GH=8.622
FH=8.668

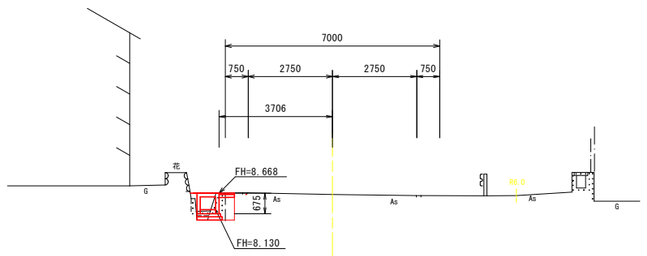

種別	細別		断面数量 左側	右側
掘削				
盛土	路床		0.3	
	路体			
床掘	オープン	(A)	0.3	
		(B)		
埋戻		コンクリート	0.06	
		(D)		
床掘整形		土砂	0.9	
取り壊し		舗装版	0.29	
		コンクリート	0.46	
AS舗装		表層	0.50	
		上層路盤	0.50	
		下層路盤		

NO.0～NO.1+14.831(BC.1)

実施設計図面


工事名	R8鳴土　北島池谷停車場線　鳴・大麻市場　路側整備工事
路線名等	北島池谷停車場線
工事箇所	鳴門市大麻町市場
図面名	横断面図　其の1
縮尺	S=1:100　図面番号　3 / 12
年度	令和8年度
事業者名	徳島県土整備事務所　鳴門支所

横　断　面　図　其の2

S=1:100

NO.3


GH=7.745
FH=7.717

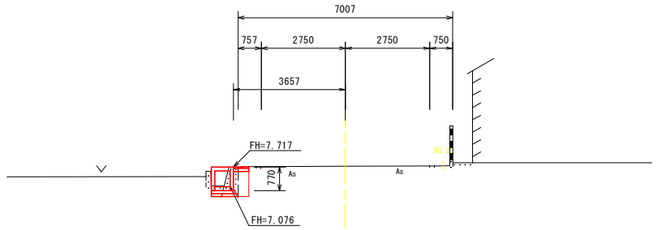

種別	細別		断面数量 左側	断面数量 右側
掘削				
盛土	路床		0.4	
	路体			
床掘	オープン	(A)	0.4	
		(B)		
埋戻	コンクリート		0.01	
	(D)			
床掘整形	土砂		0.9	
取り壊し	舗装版		0.35	
	コンクリート		0.47	
AS舗装	表層		0.50	
	上層路盤		0.50	
	下層路盤			

NO.4


GH=7.454
FH=7.495

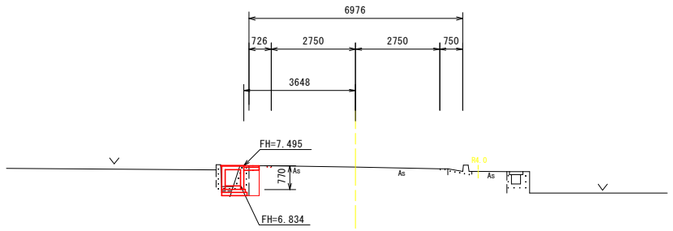

種別	細別		断面数量 左側	断面数量 右側
掘削				
盛土	路床		0.4	
	路体			
床掘	オープン	(A)	0.4	
		(B)		
埋戻	コンクリート		0.01	
	(D)			
床掘整形	土砂		0.9	
取り壊し	舗装版		0.33	
	コンクリート		0.50	
AS舗装	表層		0.50	
	上層路盤		0.50	
	下層路盤			

NO.2+10.932　(SP.1)


GH=7.903
FH=7.866

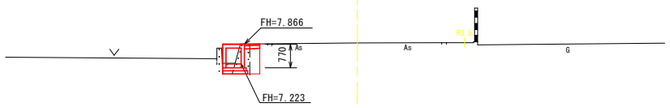

種別	細別		断面数量 左側	断面数量 右側
掘削				
盛土	路床		0.4	
	路体			
床掘	オープン	(A)	0.4	
		(B)		
埋戻	コンクリート		0.01	
	(D)			
床掘整形	土砂		0.9	
取り壊し	舗装版		0.35	
	コンクリート		0.49	
AS舗装	表層		0.50	
	上層路盤		0.50	
	下層路盤			

NO.3+8.980


GH=7.597
FH=7.570

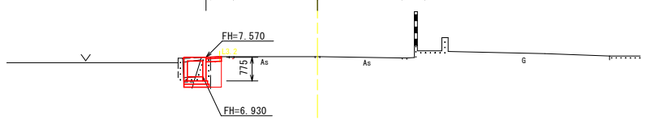

種別	細別		断面数量 左側	断面数量 右側
掘削				
盛土	路床		0.4	
	路体			
床掘	オープン	(A)	0.4	
		(B)		
埋戻	コンクリート		0.02	
	(D)			
床掘整形	土砂		0.9	
取り壊し	舗装版		0.35	
	コンクリート		0.55 (0.49)	
AS舗装	表層		0.50	
	上層路盤		0.50	
	下層路盤			

NO.2


GH=8.069
FH=8.045

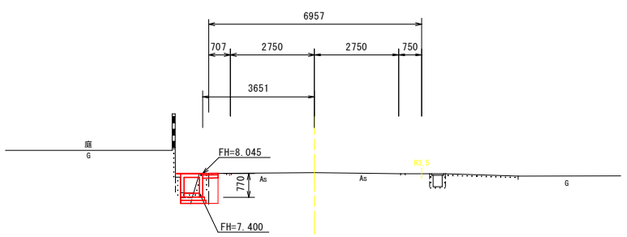

種別	細別		断面数量 左側	断面数量 右側
掘削				
盛土	路床		0.4	
	路体			
床掘	オープン	(A)	0.4	
		(B)		
埋戻	コンクリート		0.02	
	(D)			
床掘整形	土砂		0.9	
取り壊し	舗装版		0.31	
	コンクリート		0.50	
AS舗装	表層		0.50	
	上層路盤		0.50	
	下層路盤			

NO.3+4.980

GH=7.661
FH=7.636

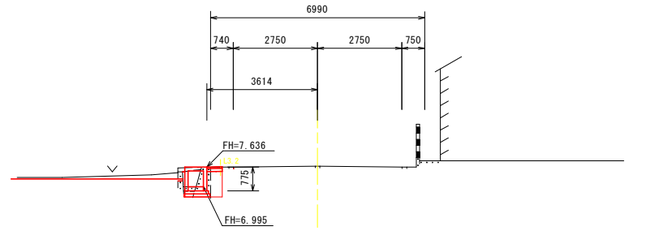

種別	細別		断面数量 左側	断面数量 右側
掘削				
盛土	路床		0.4	
	路体			
床掘	オープン	(A)	0.4	
		(B)		
埋戻	コンクリート		0.04	
	(D)			
床掘整形	土砂		0.9	
取り壊し	舗装版		0.38	
	コンクリート		0.48 (0.56)	
AS舗装	表層		0.50	
	上層路盤		0.50	
	下層路盤			

実施設計図面


工事名	R８鳴土　北島池谷停車場線　鳴・大麻市場　路側整備工事		
路線名等	北島池谷停車場線		
工事箇所	鳴門市大麻町市場		
図面名	横断面図　其の2		
縮尺	S=1:100	図面番号	4 / 12
年度	令和８年度		
事業者名	徳島県土整備事務所　鳴門支所		

横　断　面　図　其の3

S=1:100

NO.5


GH=7.298
FH=7.360

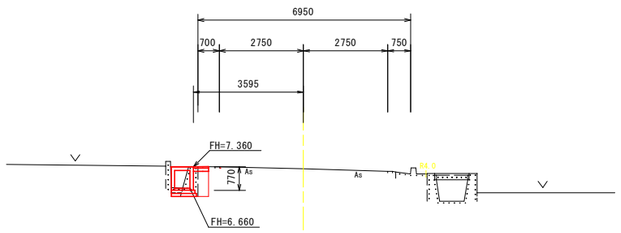

種別	細別		断面数量 左側	断面数量 右側
掘削				
盛土	路床		0.4	
	路体			
床掘	オープン	(A)	0.4	
		(B)		
埋戻		コンクリート	0.01	
		(D)		
床掘整形		土砂	0.9	
取り壊し		舗装版	0.35	
		コンクリート	0.48	
AS舗装		表層	0.50	
		上層路盤	0.50	
		下層路盤		

NO.4+10.000

GH=7.398
FH=7.428

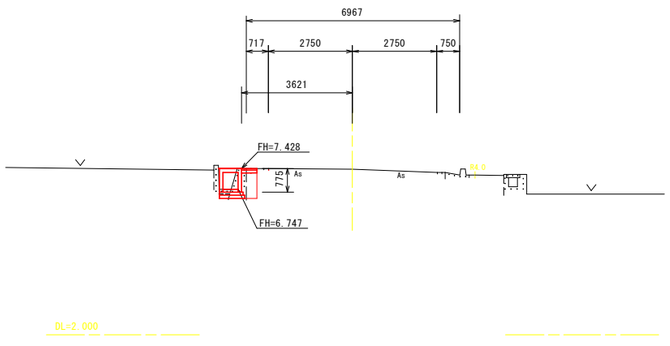

種別	細別		断面数量 左側	断面数量 右側
掘削				
盛土	路床		0.4	
	路体			
床掘	オープン	(A)	0.4	
		(B)		
埋戻		コンクリート	0.02	
		(D)		
床掘整形		土砂	0.9	
取り壊し		舗装版	0.35	
		コンクリート	0.48	
AS舗装		表層	0.50	
		上層路盤	0.50	
		下層路盤		


実施設計図面


工事名	R８鳴土　北島池谷停車場線　鳴・大麻市場　路側整備工事		
路線名等	北島池谷停車場線		
工事箇所	鳴門市大麻町市場		
図面名	横断面図　其の3		
縮尺	S=1:100	図面番号	5 / 12
年度	令和８年度		
事業者名	徳島県土整備事務所　鳴門支所		

構　造　図

標　準　断　面　図

S＝1：50

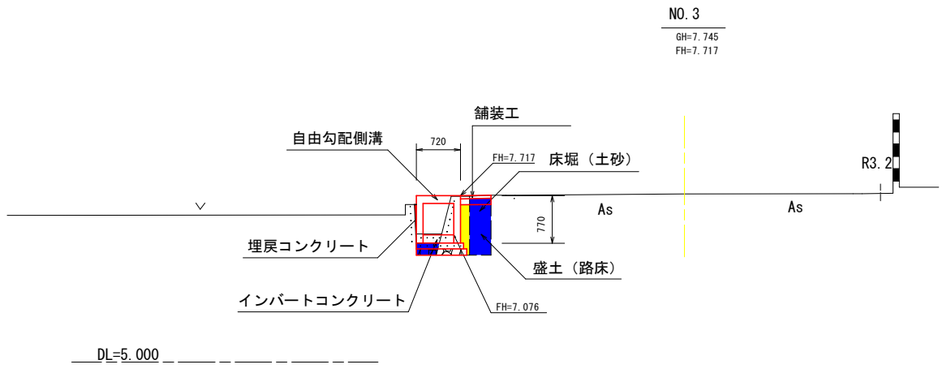


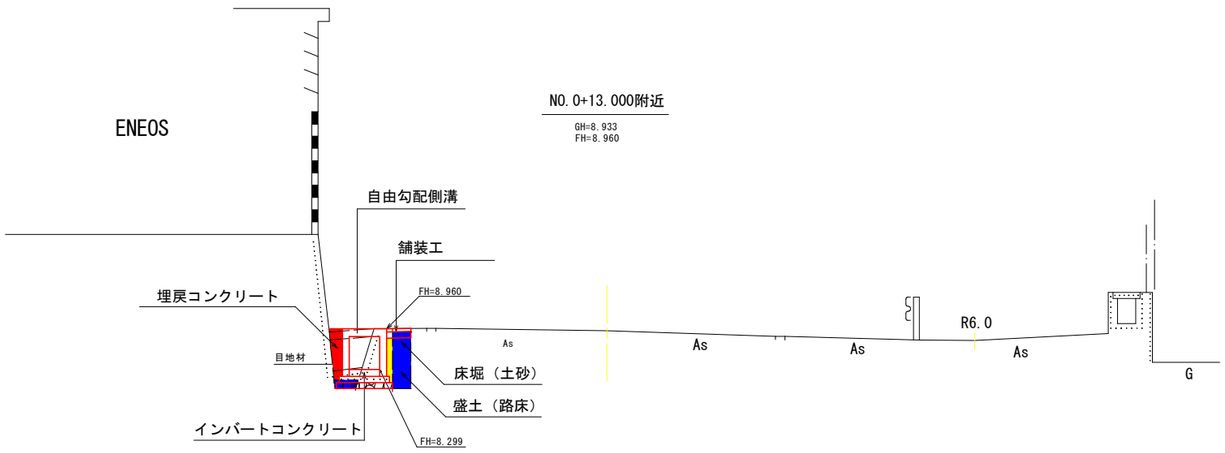

道路標識（1）

S=1:50

規制標識（最高速度）

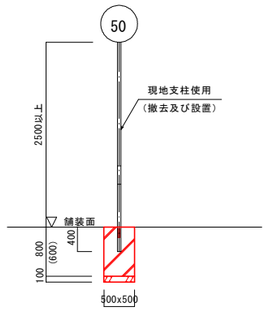

※ 基礎を舗装してある箇所に設置する場合は、舗装による拘束効果が期待できるので、
基礎の深さを７０％まで低減してもよく、その値を（　）内に示した


標識基礎　材料表

1.0箇所当り

名　　称	規　　格	単位	数　　量
コンクリート	σck≧18N/mm2	m3	0.150
型　　枠	小型構造物	m2	1.20
基　礎　材	RC-40 t=150	m2	0.25


舗装工詳細図

S＝1：10

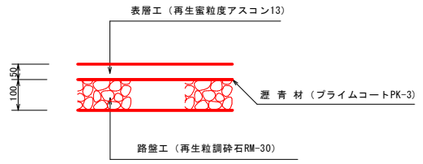

止　壁　工

S=1:20

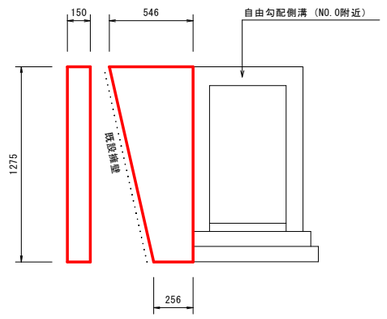

止壁工　材料表

1.0箇所当り

名　　称	規　　格	単位	数　　量
コンクリート	σck≧18N/mm2	m3	0.077
型　　枠	小型構造物	m2	1.02

実施設計図面


工事名	R８鳴土　北島池谷停車場線　鳴・大麻市場　路側整備工事		
路線名等	北島池谷停車場線		
工事箇所	鳴門市大麻町市場		
図面名	標準断面図・構造図		
縮尺	図示	図面番号	6 / 12
年　度	令和８年度		
事業者名	徳島県土整備事務所　鳴門支所		

自由勾配側溝割付図(1)

平面図

S=1:200

※( )内数値は、製品寸法長である。

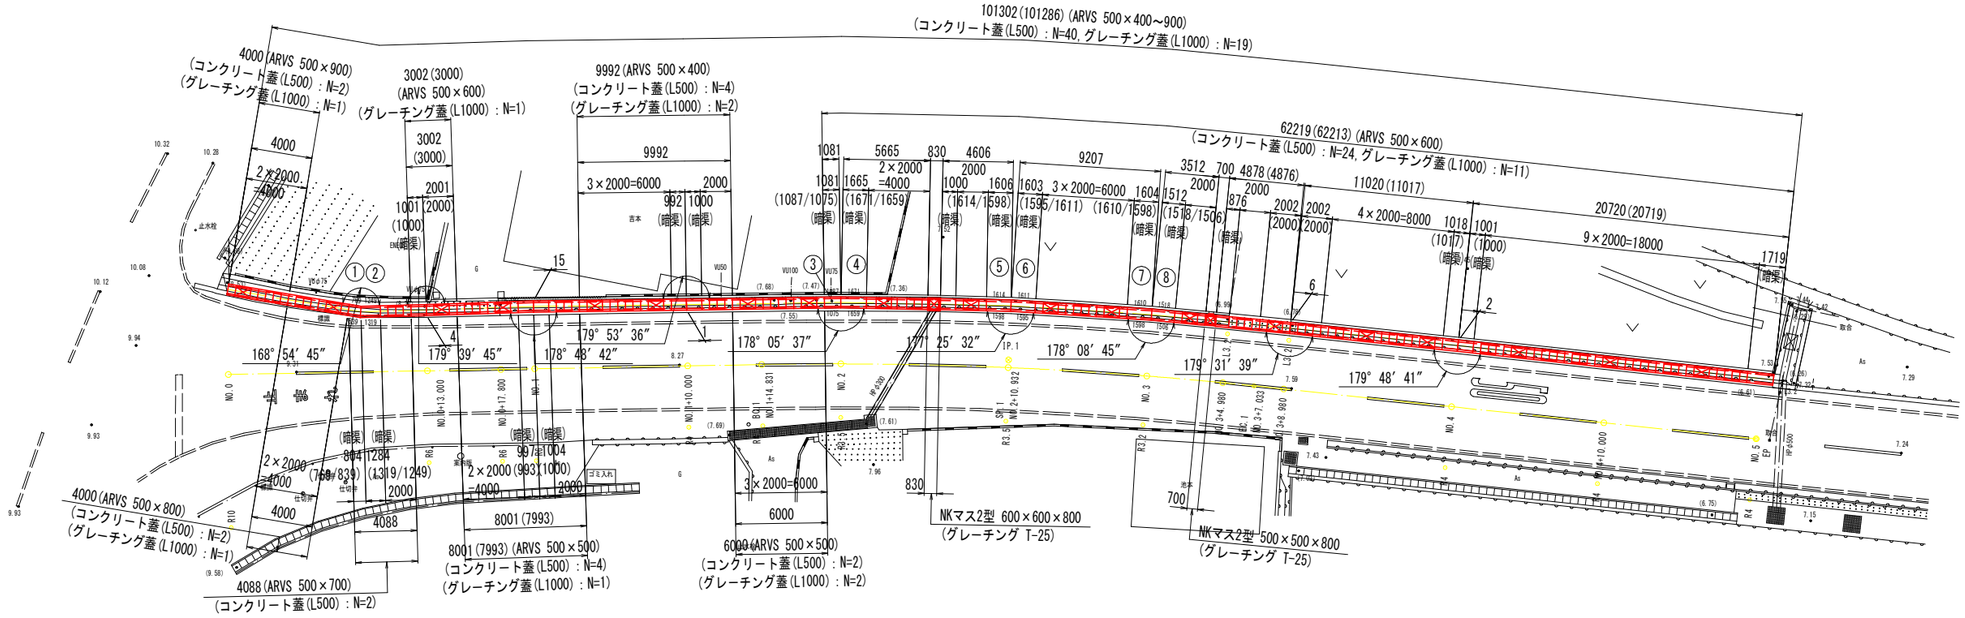

数量表

名称	サイズ	規格	数量	単位	番号	備　考	参考重量
ARVS側溝 標準用	W500 × h400	L = 2000	4	個			532 kg/個
	W500 × h500	L = 2000	6	個			587 kg/個
	W500 × h600	L = 2000	24	個			710 kg/個
	W500 × h700	L = 2000	1	個			775 kg/個
	W500 × h800	L = 2000	2	個			840 kg/個
	W500 × h900	L = 2000	2	個			1032 kg/個
ARVS側溝 暗渠型	W500 × h400	L = 992	1	個		短品	
		L = 1000	1	個		短品	
	W500 × h500	L = 933	1	個		短品	
		L = 1000	1	個		短品	
	W500 × h600	L = 1000	3	個		短品	
		L = 876	1	個		短品	
		L = 1017	1	個		短品	
		L = 1719	1	個		短品	
		L = 1081 (1087/1075)	1	個	3	片斜切	
		L = 1665 (1671/1659)	1	個	4	片斜切	
		L = 1606 (1614/1598)	1	個	5	片斜切	
		L = 1603 (1595/1611)	1	個	6	片斜切	
		L = 1604 (1610/1598)	1	個	7	片斜切	
		L = 1512 (1518/1506)	1	個	8	片斜切	
	W500 × h700	L = 804 (769/839)	1	個	1	片斜切	
		L = 1284 (1319/1249)	1	個	2	片斜切	
コンクリート蓋 車道用	B500用	L = 500	40	枚			83 kg/枚
グレーチング蓋 車道用	B500用	L = 1000	19	枚			71 kg/枚
NKマス2型	グレーチング、T-25	500×500×800	1	個			398 kg/個
	グレーチング、T-25	600×600×800	1	個			500 kg/個
インバートコンクリート			6.39	m3			

※ 斜切り製品の寸法値は、センター長を示す。
※ インバートコンクリート量は、参考値とする。

実施設計図面


工事名	R８鳴土　北島池谷停車場線　鳴・大麻市場　路側整備工事		
路線名等	北島池谷停車場線		
工事箇所	鳴門市大麻町市場		
図面名	自由勾配側溝割付図(1)		
縮尺	S=1:200	図面番号	7 / 12
年　度	令和８年度		
事業者名	徳島県土整備事務所　鳴門支所		

自由勾配側溝割付図(2)

展開図

S=1:100

※( )内数値は、製品寸法長である。

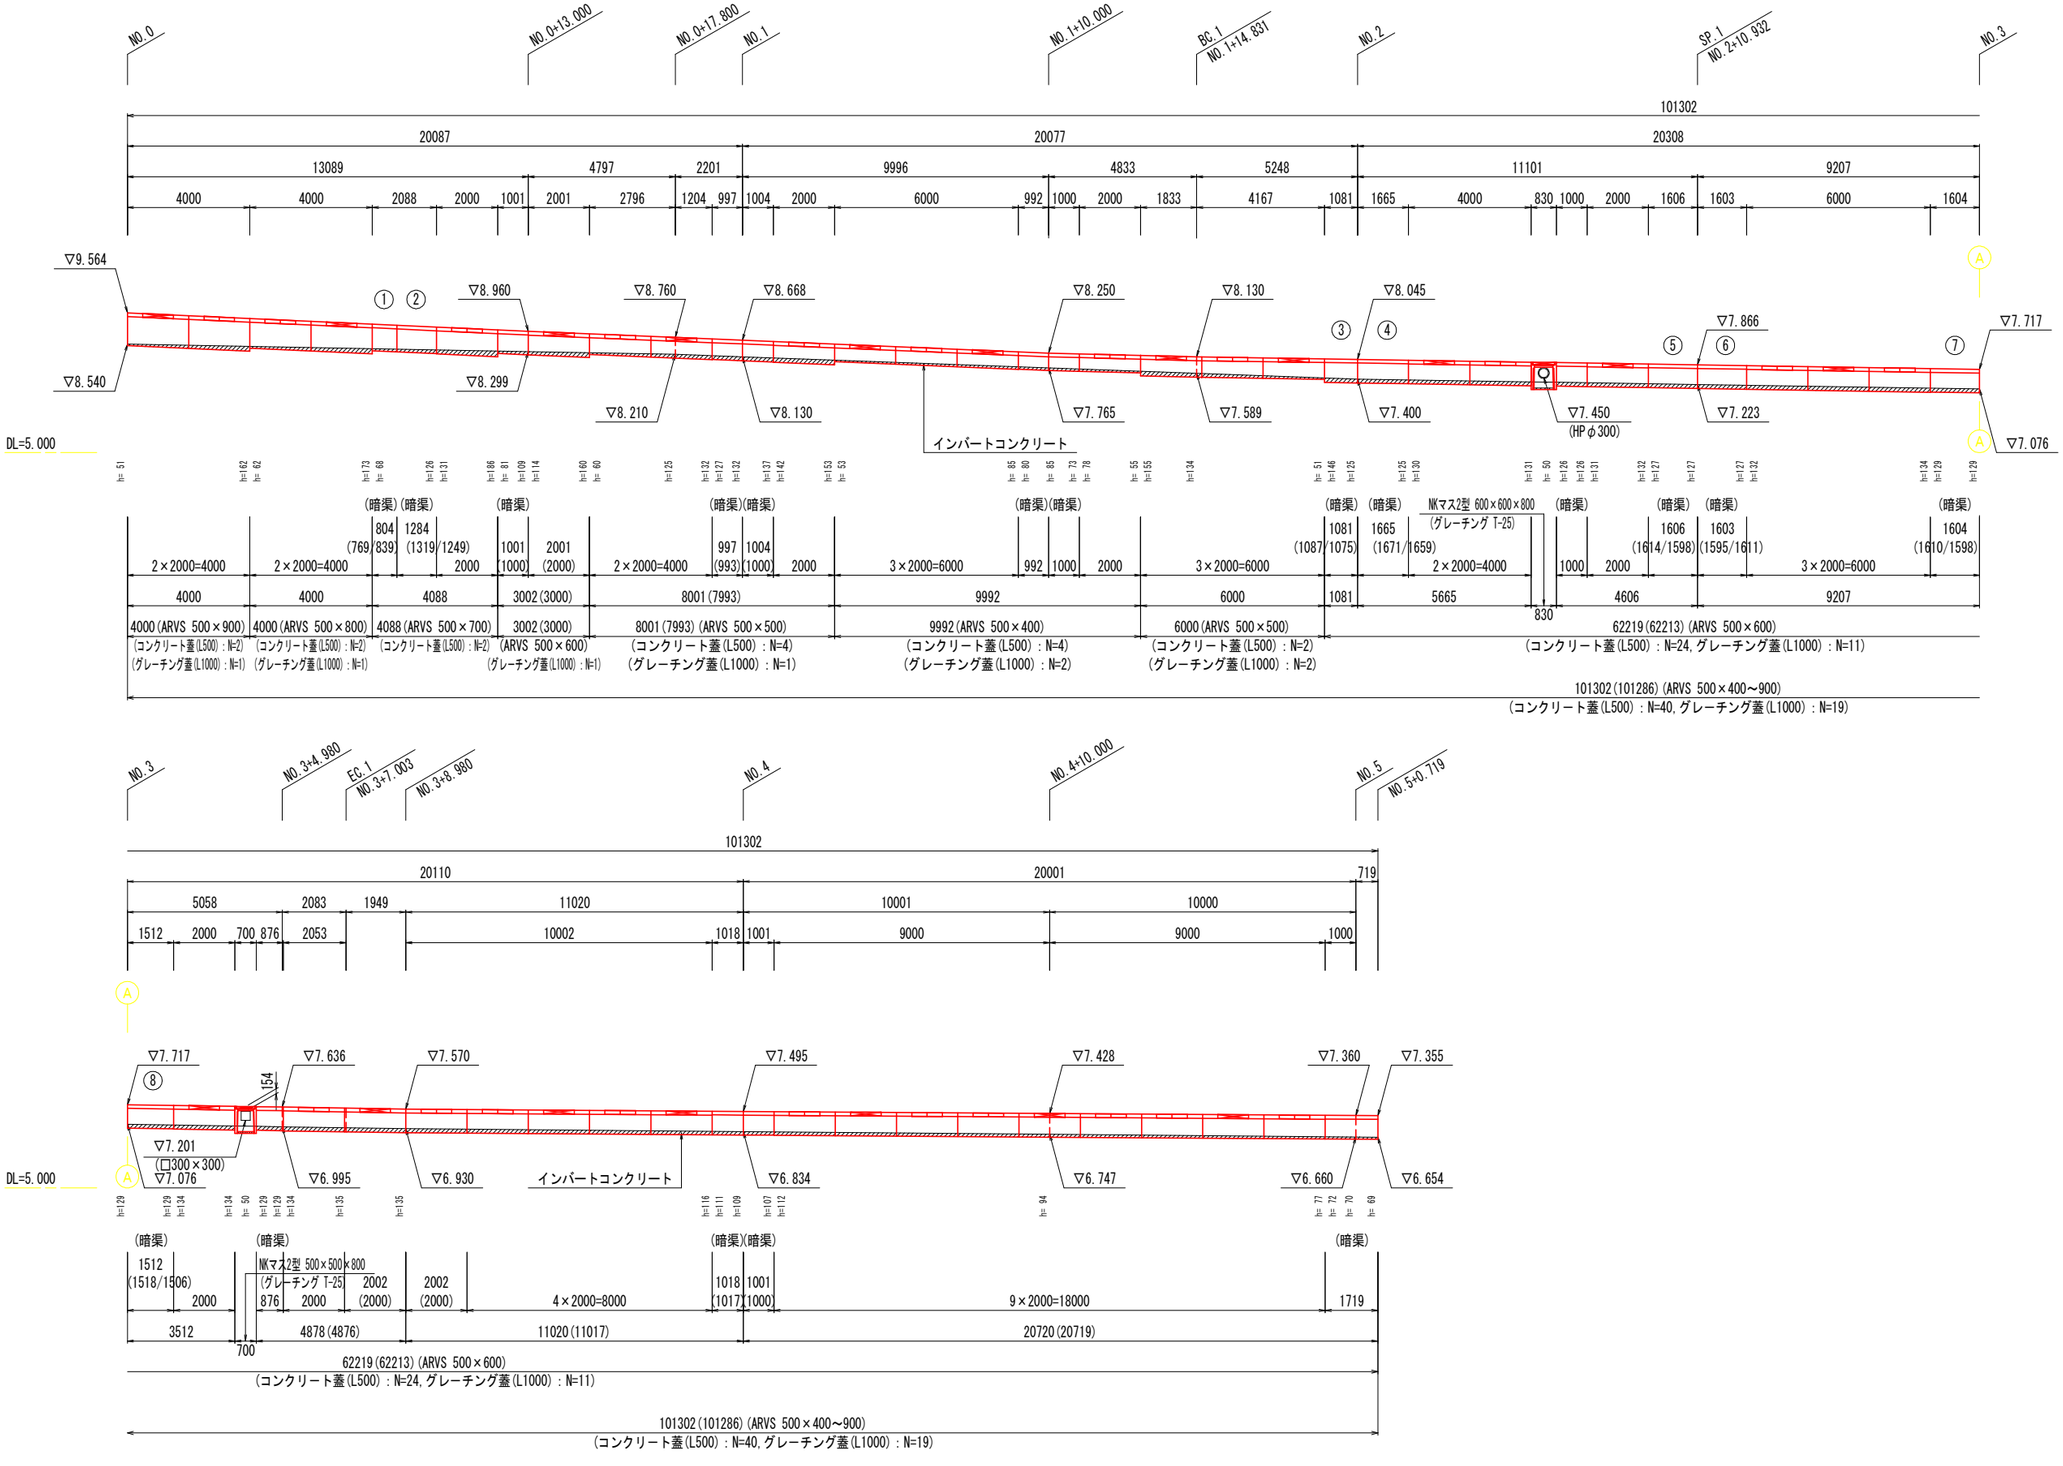


実施設計図面

工事名	R8鳴土　北島池谷停車場線　鳴・大麻市場　路側整備工事		
路線名等	北島池谷停車場線		
工事箇所	鳴門市大麻町市場		
図面名	自由勾配側溝割付図(2)		
縮尺	S=1:100	図面番号	8 / 12
年度	令和8年度		
事業者名	徳島県土整備事務所　鳴門支所		


自由勾配側溝割付図(3)

標準断面図　S=1：20


ARVS縦断用自由勾配側溝(500×400)

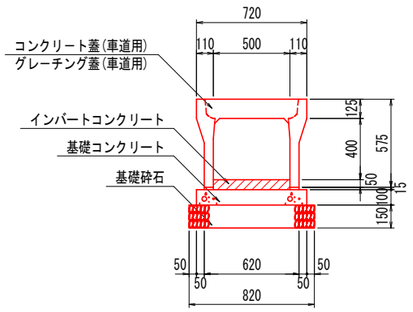


ARVS縦断用自由勾配側溝(500×500)

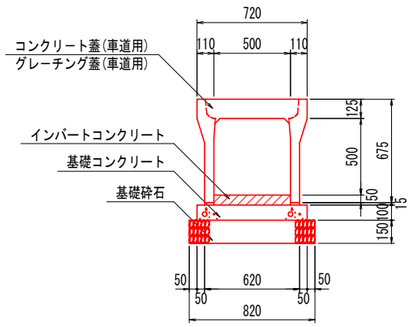


ARVS縦断用自由勾配側溝(500×600)

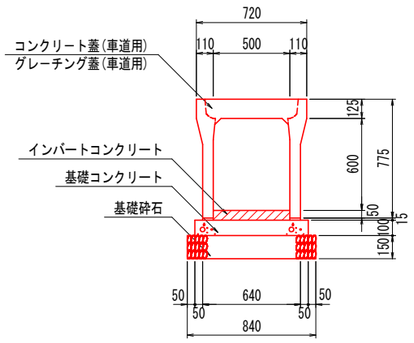


ARVS縦断用自由勾配側溝(500×700)

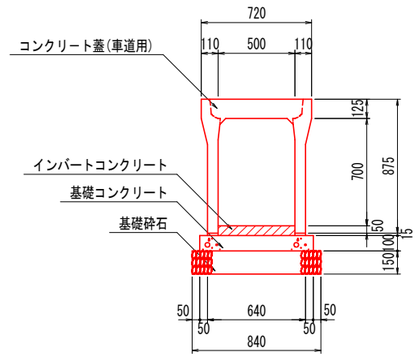


ARVS縦断用自由勾配側溝(500×800)

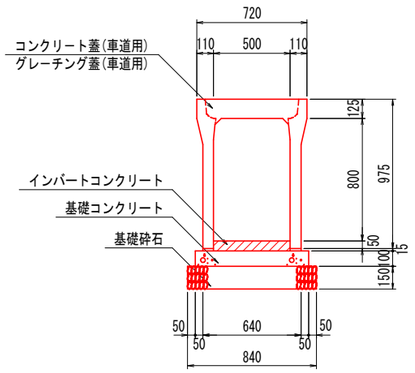


ARVS縦断用自由勾配側溝(500×900)

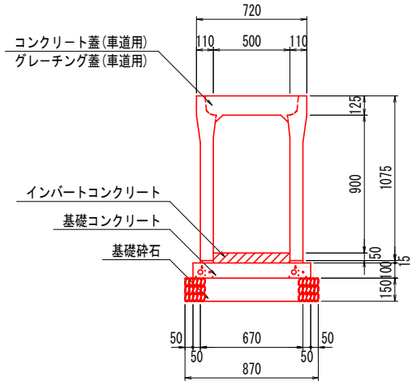


ARVS暗渠型(500×400)

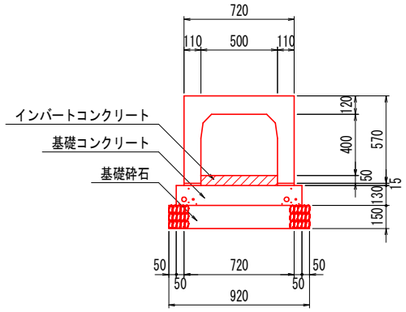


ARVS暗渠型(500×500)

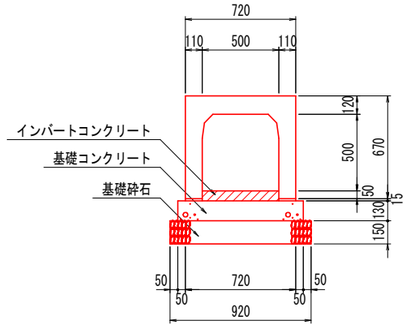

ARVS暗渠型(500×600)

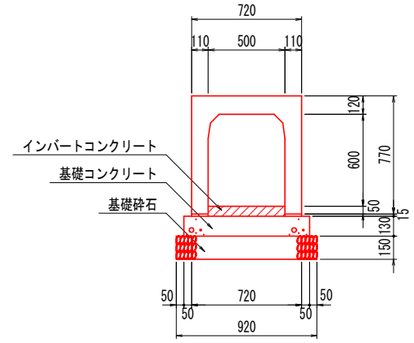

ARVS暗渠型(500×700)

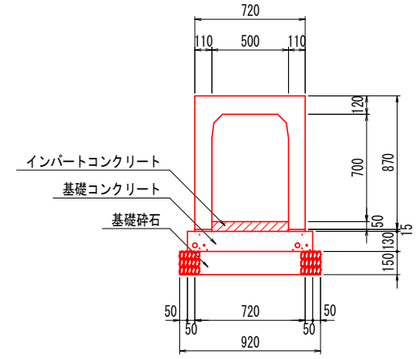


実施設計図面

工事名	R８鳴土　北島池谷停車場線　鳴・大麻市場　路側整備工事		
路線名等	北島池谷停車場線		
工事箇所	鳴門市大麻町市場		
図面名	自由勾配側溝割付図(3)		
縮尺	S=1:20	図面番号	9 ／ 12
年　度	令和８年度		
事業者名	徳島県土整備事務所　鳴門支所		


自由勾配側溝割付図(4)

斜切平面図　S=1：20


804(769/839)
ARVS暗渠型(500×700)
①

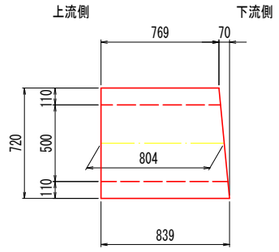


1284(1319/1249)
ARVS暗渠型(500×700)
②

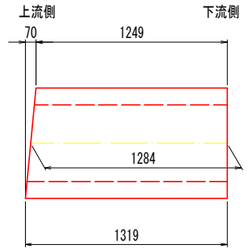


1081(1087/1075)
ARVS暗渠型(500×600)
③

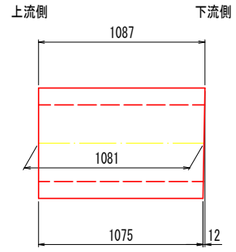


1665(1671/1659)
ARVS暗渠型(500×600)
④

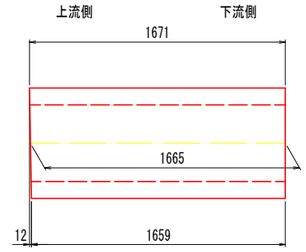


1606(1614/1598)
ARVS暗渠型(500×600)
⑤

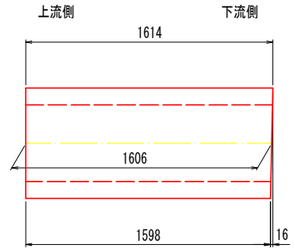


1603(1595/1611)
ARVS暗渠型(500×600)
⑥

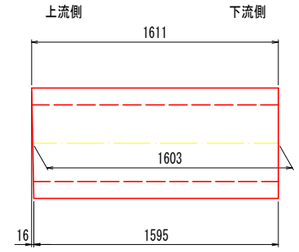

1604(1610/1598)
ARVS暗渠型(500×600)
⑦

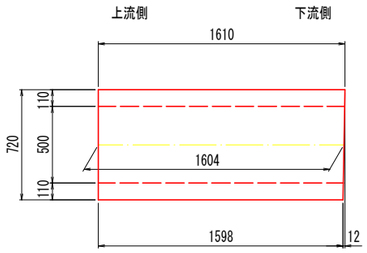


1512(1518/1506)
ARVS暗渠型(500×600)
⑧

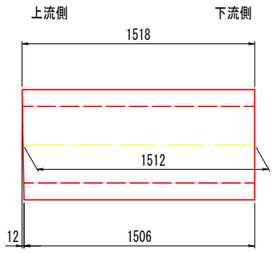


NKマス構造図　S=1：20

2型 500×500×800

平面図

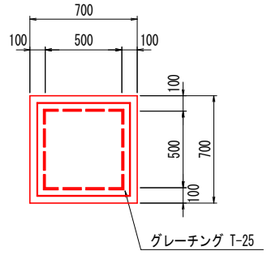


断面図

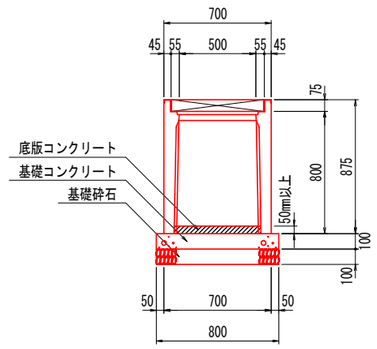


2型 600×600×800

平面図

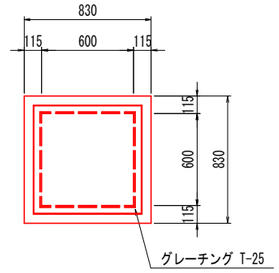

断面図

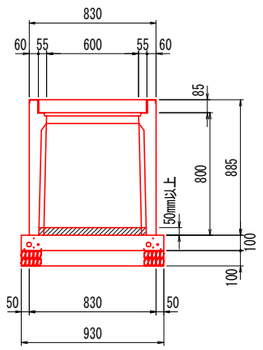


実施設計図面

工事名	R8鳴土　北島池谷停車場線　鳴・大麻市場　路側整備工事		
路線名等	北島池谷停車場線		
工事箇所	鳴門市大麻町市場		
図面名	自由勾配側溝割付図(4)		
縮尺	S=1:20	図面番号	10 / 12
年度	令和８年度		
事業者名	徳島県土整備事務所　鳴門支所		

取　合　床　版　工


平　面　図

S=1:100

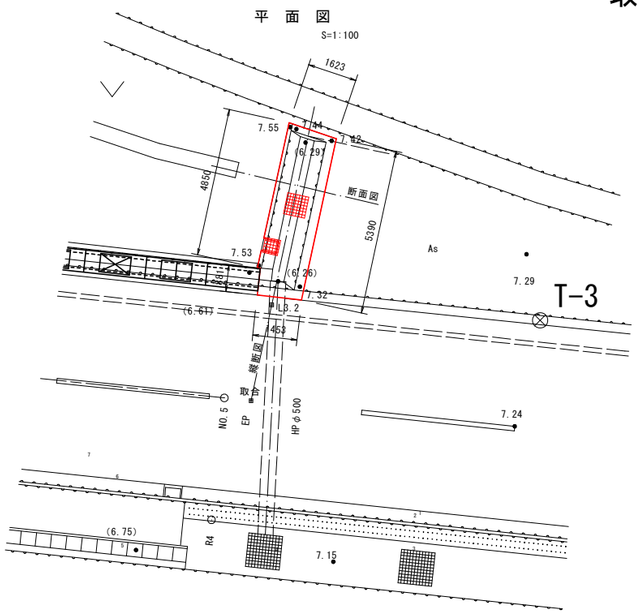


縦　断　面　図

S=1:50

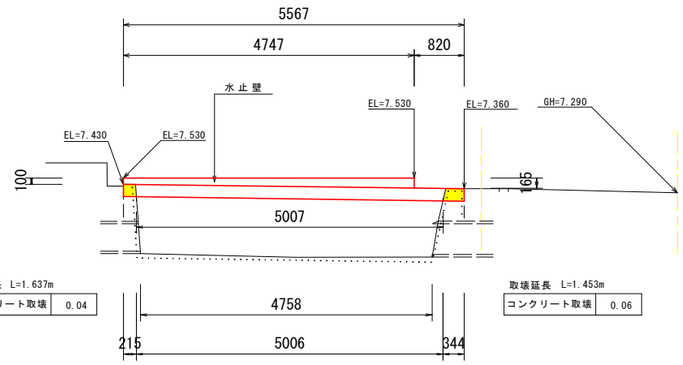

横　断　面　図

S=1:50

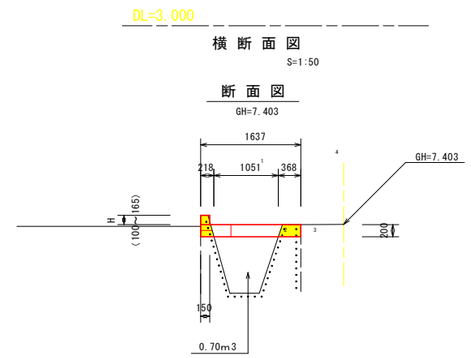


断　面　図

GH=7.403

取合床版工

S=1:20

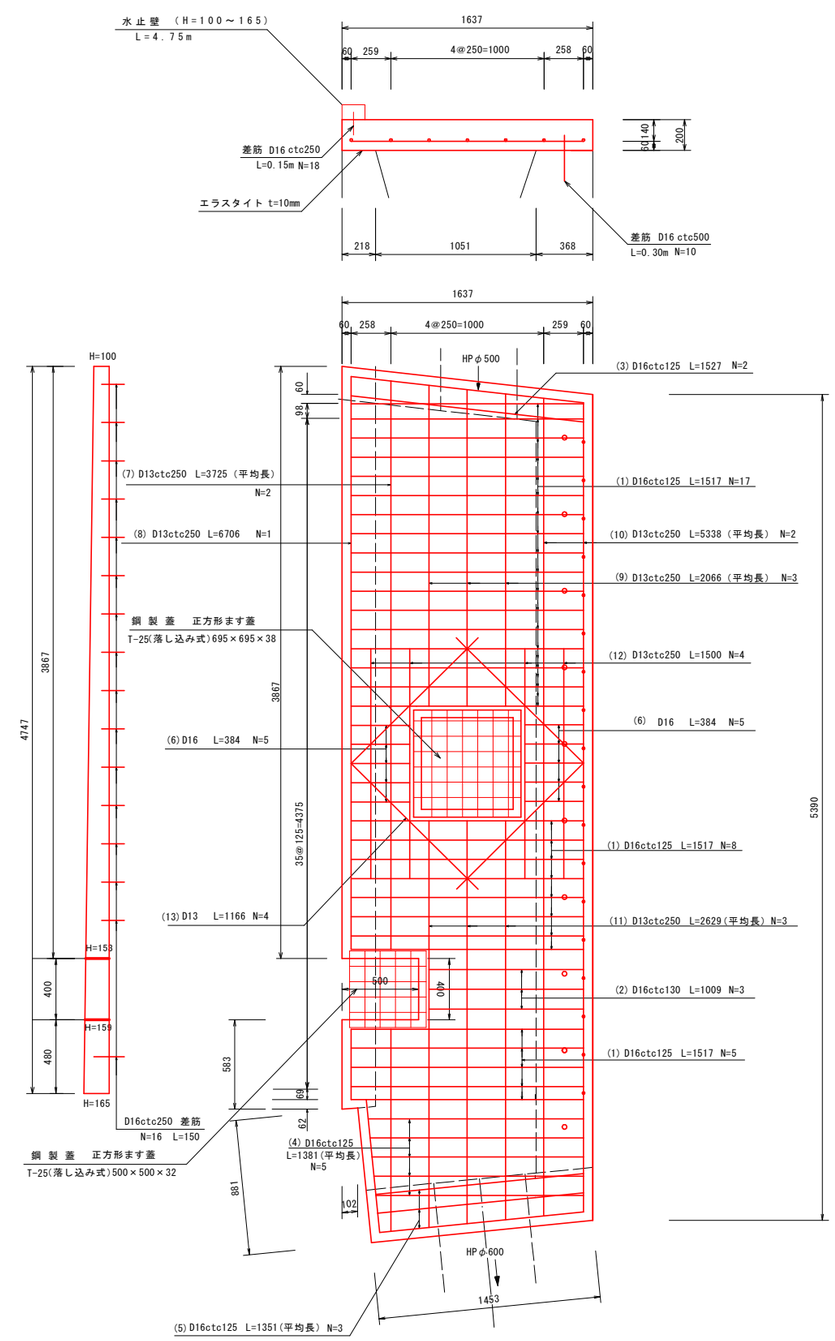

床版工数量表　　1.0箇所当り

名　称	規　格	単位	数　量
コンクリート	σck≧24N/mm2	m3	1.640
型　枠	小型構造物	m2	3.52
鉄　筋	SD345　D13	kg	49.33
鉄　筋	SD345　D16	kg	103.57
差　筋	SD345　D16	kg	4.68
エラスタイト	t=10mm	m2	1.06
取壊しエ	コンクリート（無筋）	m3	0.78
支保工	パイプ支保工	空m3	3.51
鋼製蓋	T-2 695×695×38	枚	1.00
鋼製蓋	T-2 500×500×32	枚	1.00

床版工鉄筋表


(1.0式当たり)

種別	径	長　さ	本数	単位質量	一本当り質量	質　量	摘　要
(1)	D16	1517	30	1.560	2.367	71.01	
(2)	D16	1009	3	1.560	1.574	4.72	
(3)	D16	1527	2	1.560	2.382	4.76	
(4)	D16	1381	5	1.560	2.154	10.77	(平均長)
(5)	D16	1351	3	1.560	2.108	6.32	(平均長)
(6)	D16	384	10	1.560	0.599	5.99	
(7)	D13	3725	2	0.995	3.706	7.41	(平均長)
(8)	D13	6706	1	0.995	6.672	6.67	
(9)	D13	2066	3	0.995	2.056	6.17	(平均長)
(10)	D13	5338	2	0.995	5.311	10.62	(平均長)
(11)	D13	2629	3	0.995	2.616	7.85	
(12)	D13	1500	4	0.995	1.493	5.97	
(13)	D13	1166	4	0.995	1.160	4.64	

合　計	D13	49.33 kg
	D16	103.57 kg
総質量		152.90 kg　(SD345)
差し筋　D16　@500　L=0.30m　N=10.0本		

水　止　壁

S=1:20

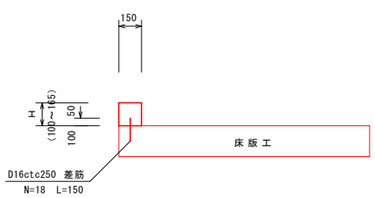

水止壁数量表　　1.0箇所当り

名　称	規　格	単位	数　量
コンクリート	σck≧18N/mm2	m3	0.082
型　枠	小型構造物	m2	1.10
差　筋	SD345　D16	kg	4.21


実施設計図面

工事名	R8鳴土　北島池谷停車場線　鳴・大麻市場　路側整備工事		
路線名等	北島池谷停車場線		
工事箇所	鳴門市大麻町市場		
図面名	取合床版工		
縮尺	図示	図面番号	11 / 12
年　度	令和8年度		
事業者名	徳島県土整備事務所　鳴門支所		


床 版 工 鉄 筋 加 工 図

S=1:20


(1) D16　L=1517　N=30

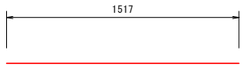

(2) D16　L=1009　N=3

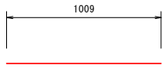

(3) D16　L=1527　N=2

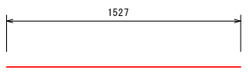

(4) D16　L=1381　N=5




(5) D16　L=1351　N=3




(6) D16　L=384　N=10



(7) D13　L=3725　N=2

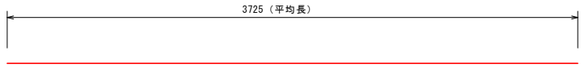


(8) D13　L=6706　N=1

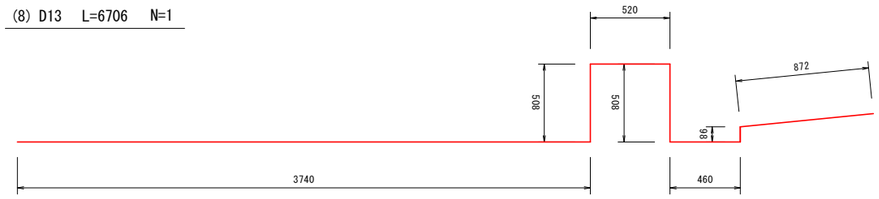


(9) D13　L=2066　N=3




(10)D13　L=5338　N=2

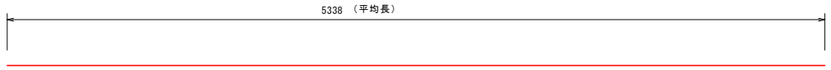


(11)D13　L=2629　N=3

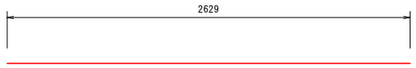

(12)D13　L=1500　N=4

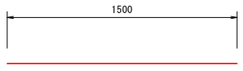

(13)D13　L=1166　N=4

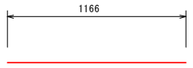

実施設計図面

工事名	R８鳴土　北島池谷停車場線　鳴・大麻市場　路側整備工事		
路線名等	北島池谷停車場線		
工事箇所	鳴門市大麻町市場		
図面名	取 合 床 版 工（鉄筋加工図）		
縮尺	S=1:20	図面番号	12 / 12
年　度	令和８年度		
事業者名	徳島県土整備事務所　鳴門支所		