河内谷西部地区　計画平面図

既設管接続
(既設HP×DCIP)
※既設管位置推定

区間　既設管接続～No.0
L=19.28m

区間　No.0～No.17+10.0　L=350m
ダクタイル鋳鉄管ALW形φ400～500
市道下埋設　標準土被りH=1.0m


阿讃ゴルフガーデン

施工範囲　L=94.8m
ダクタイル鋳鉄管ALW形φ500　L=94.8m

No.8+8.205
NO.13+3.0

業務名	Ｒ８三耕　施設整備 河内谷西部　用水路工事
路線名等	河内谷西部地区
業務箇所	三好市三野町太刀野山
図面名	河内谷西部地区　計画平面図
縮尺	S=1:500　図面番号　1/6
会社名	
事業者名	徳島県三好農林事務所

縦断面図　V=1:100 H=1:500

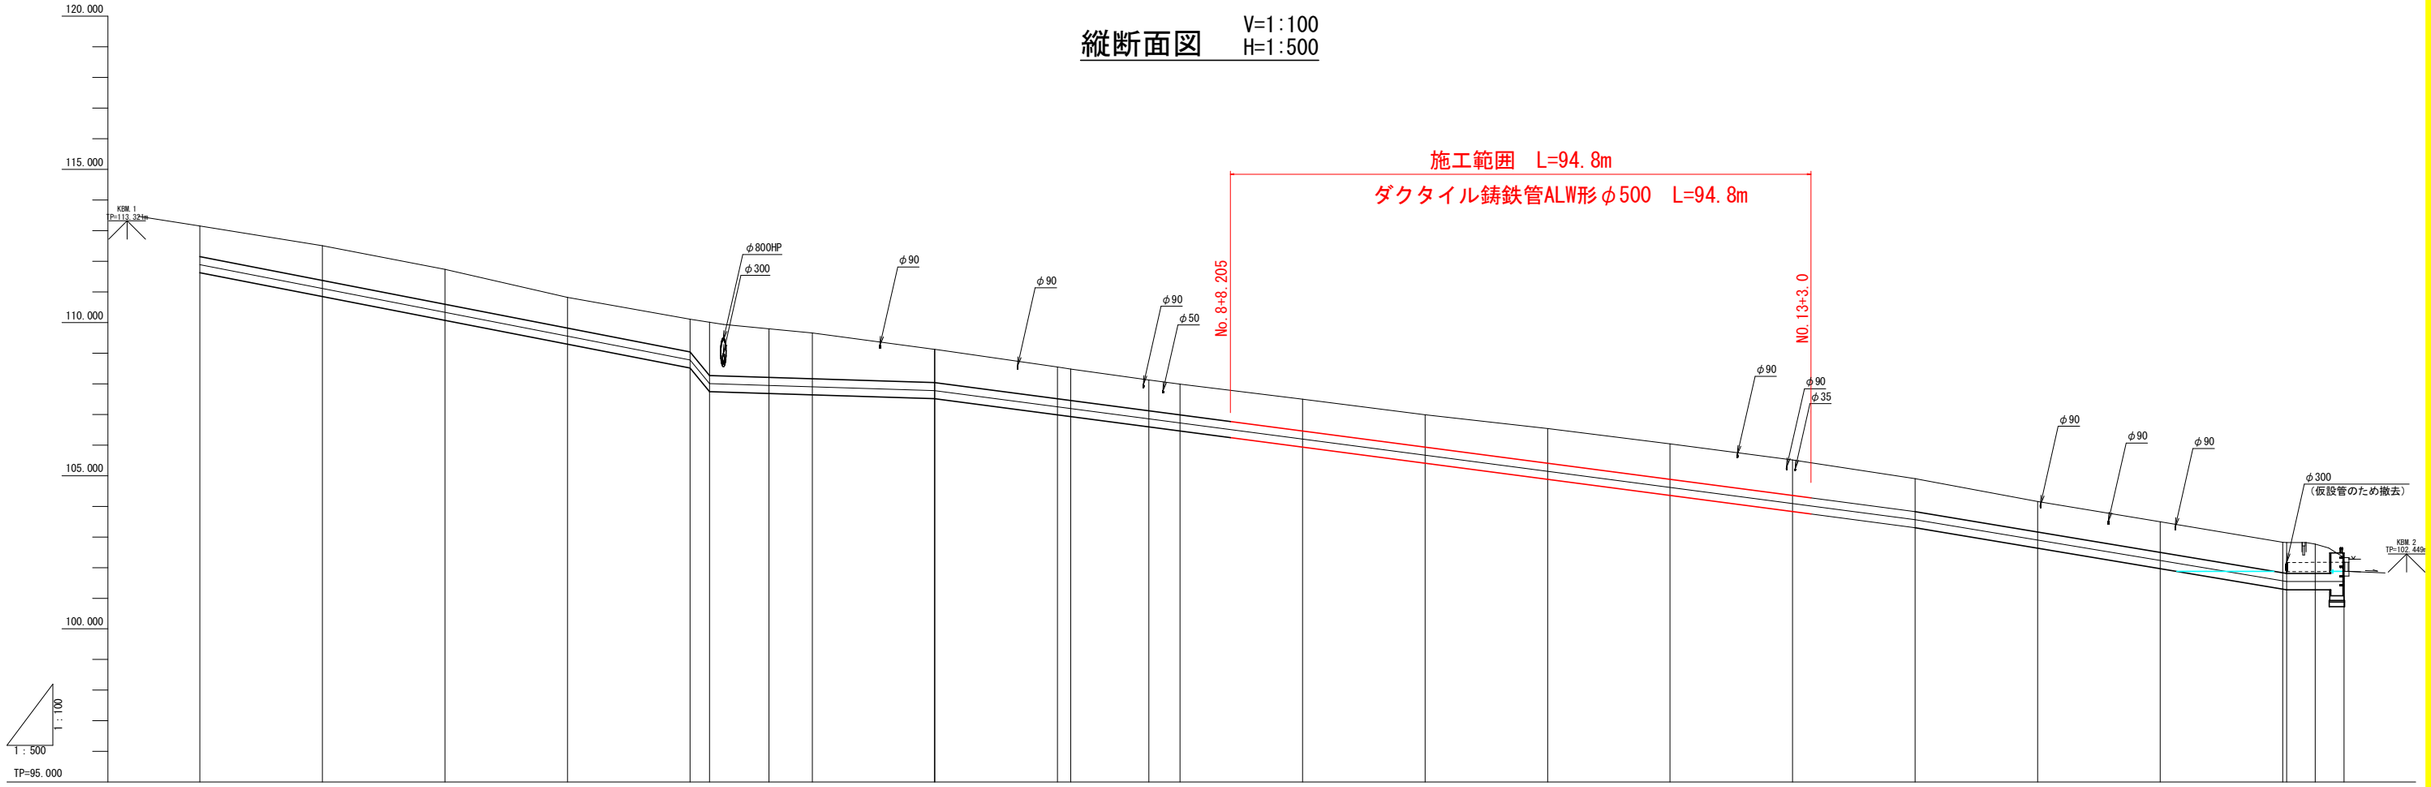


| | | |

土工標準断面図（1/1）


S=1:20

市道(As舗装)

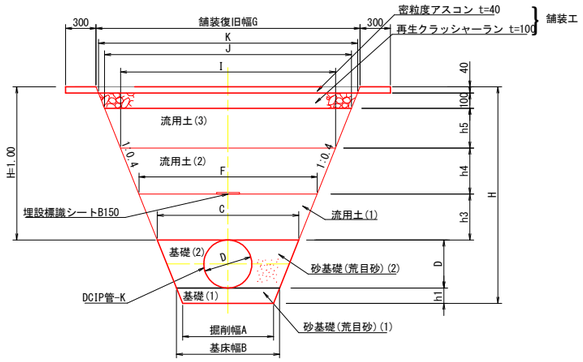


埋戻し土は流用土を原則とするが、
不適な場合良質土（購入土等）を用いる。

市道(As舗装)

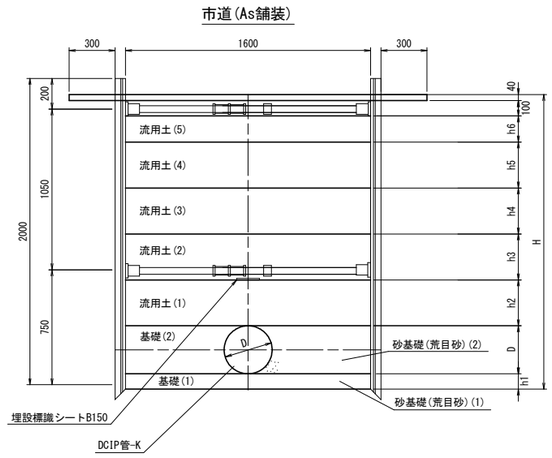

業 務 名	Ｒ８三耕　施設整備 河内谷西部　用水路工事		
路線名等	河内谷西部地区		
業務箇所	三好市三野町太刀野山		
図 面 名	土工標準図		
縮　　尺	S=1:20	図面番号	3/6
会 社 名			
事業者名	徳島県三好農林事務所		


NO.10
GH=106.990
FH=105.670

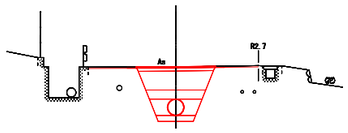

As切断 (m)		2.0
As取壊し(㎡)		3.17
床 掘 (㎥)		3.214
埋戻	荒目砂(1)	0.244
埋戻	荒目砂(2)	0.579
埋戻1 購入土(㎥)		0.55
埋戻2 購入土(㎥)		1.37
路盤 復旧(㎡)		2.54
As表層 復旧(㎡)		5.56
埋設標識シート(m)		1.00

TP=100.000


NO.13
GH=105.514
FH=104.090

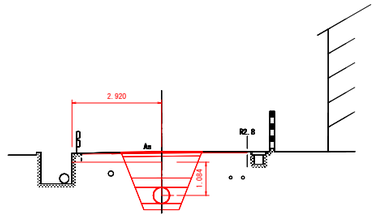

As切断 (m)		2.0
As取壊し(㎡)		3.24
床 掘 (㎥)		3.461
埋戻	荒目砂(1)	0.244
埋戻	荒目砂(2)	0.579
埋戻1 購入土(㎥)		0.55
埋戻2 購入土(㎥)		1.61
路盤 復旧(㎡)		2.61
As表層 復旧(㎡)		5.42
埋設標識シート(m)		1.00

TP=98.000


NO.15
GH=104.161
FH=102.897

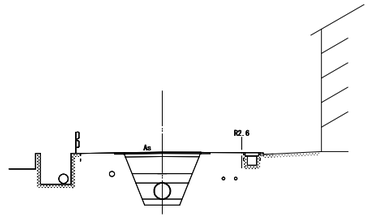

As切断 (m)		2.0
As取壊し(㎡)		3.11
床 掘 (㎥)		3.049
埋戻	荒目砂(1)	0.244
埋戻	荒目砂(2)	0.579
埋戻1 購入土(㎥)		0.55
埋戻2 購入土(㎥)		1.21
路盤 復旧(㎡)		2.48
As表層 復旧(㎡)		3.11
埋設標識シート(m)		1.00

TP=98.000


NO.9
GH=107.501
FH=106.196

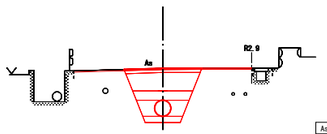

As切断 (m)		2.0
As取壊し(㎡)		3.14
床 掘 (㎥)		3.146
埋戻	荒目砂(1)	0.244
埋戻	荒目砂(2)	0.579
埋戻1 購入土(㎥)		0.55
埋戻2 購入土(㎥)		1.30
路盤 復旧(㎡)		2.51
As表層 復旧(㎡)		5.81
埋設標識シート(m)		1.00

TP=102.000


NO.12
GH=106.038
FH=104.616

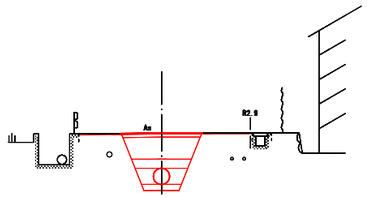

As切断 (m)		2.0
As取壊し(㎡)		3.24
床 掘 (㎥)		3.456
埋戻	荒目砂(1)	0.244
埋戻	荒目砂(2)	0.579
埋戻1 購入土(㎥)		0.55
埋戻2 購入土(㎥)		1.60
路盤 復旧(㎡)		2.61
As表層 復旧(㎡)		5.60
埋設標識シート(m)		1.00

TP=100.000


NO.14
GH=104.907
FH=103.563

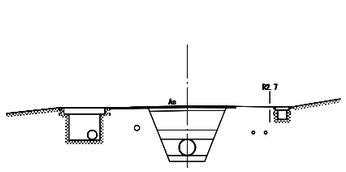

As切断 (m)		2.0
As取壊し(㎡)		4.12
床 掘 (㎥)		3.244
埋戻	荒目砂(1)	0.244
埋戻	荒目砂(2)	0.579
埋戻1 購入土(㎥)		0.55
埋戻2 購入土(㎥)		1.40
路盤 復旧(㎡)		2.54
As表層 復旧(㎡)		4.12
埋設標識シート(m)		1.00

TP=98.000


NO.8+7.005
GH=107.987
FH=106.723

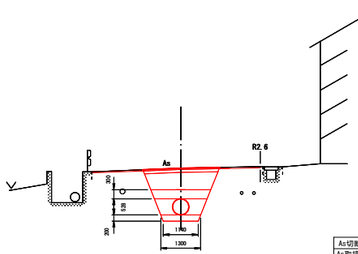

As切断 (m)		2.0
As取壊し(㎡)		3.11
床 掘 (㎥)		3.047
埋戻	荒目砂(1)	0.244
埋戻	荒目砂(2)	0.579
埋戻1 購入土(㎥)		0.55
埋戻2 購入土(㎥)		1.21
路盤 復旧(㎡)		2.48
As表層 復旧(㎡)		5.50
埋設標識シート(m)		1.00

TP=102.000

NO.11
GH=106.538
FH=105.143

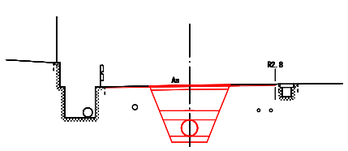



As切断 (m)		2.0
As取壊し(㎡)		3.23
床 掘 (㎥)		3.225
埋戻	荒目砂(1)	0.244
埋戻	荒目砂(2)	0.579
埋戻1 購入土(㎥)		0.55
埋戻2 購入土(㎥)		1.54
路盤 復旧(㎡)		2.59
As表層 復旧(㎡)		5.56
埋設標識シート(m)		1.00

TP=100.000

業務名	R8三耕 施設整備 河内谷西部 用水路工事		
路線名等	河内谷西部地区		
業務箇所	三好市三野町太刀野山		
図面名	横断面図1		
縮尺	S=1:100	図面番号	4/6
会社名			
事業者名	徳島県三好農林事務所		

河内谷西部 管割図 1

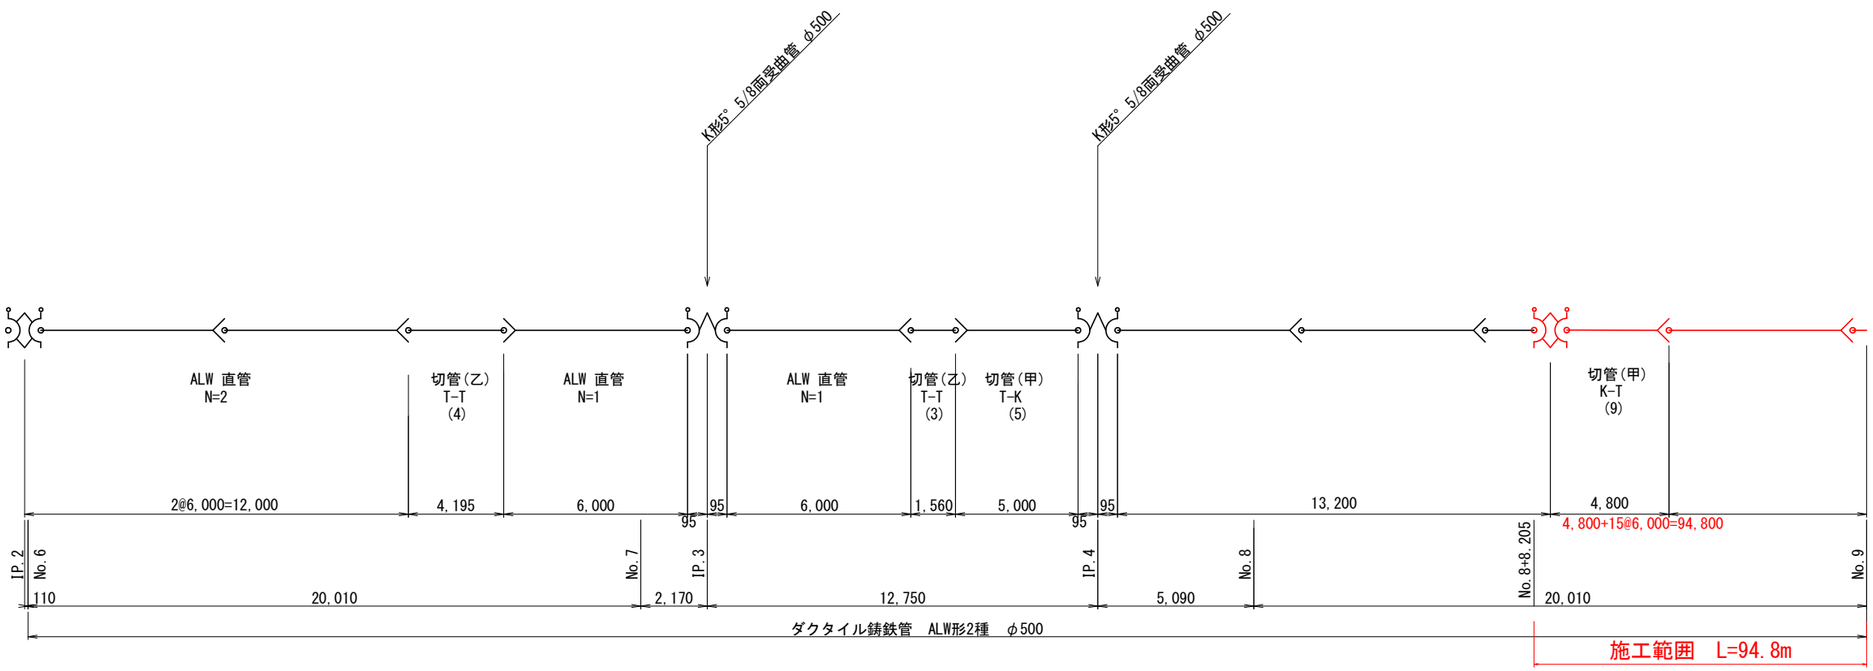

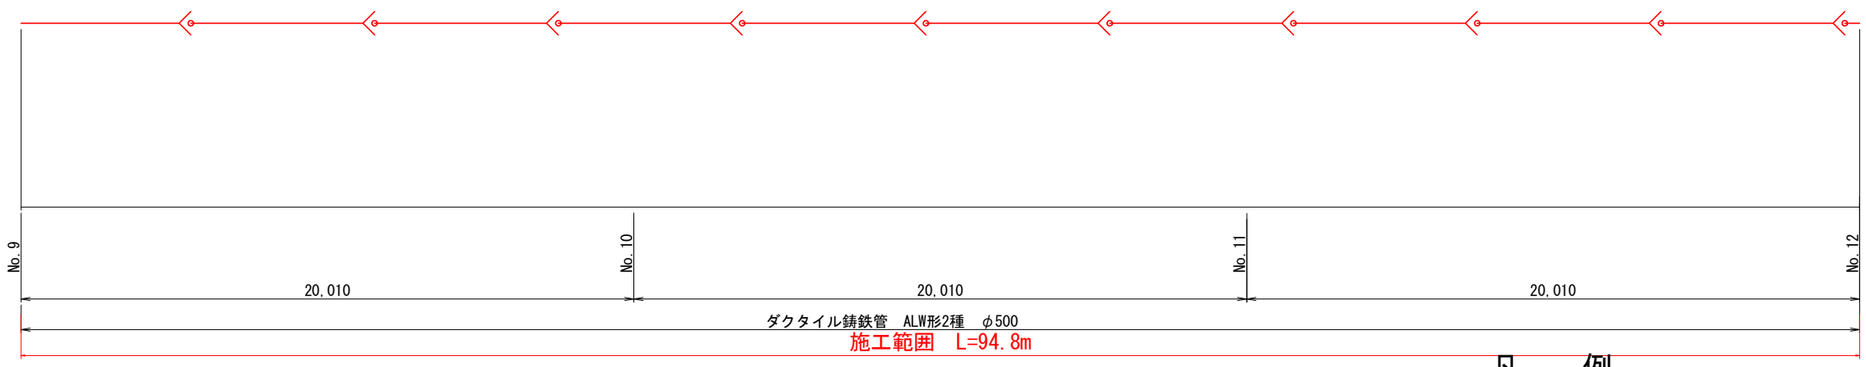


凡 例


DCIP-ALW — RR継手

DCIP-K — RR継手

業務名	Ｒ８三耕 施設整備 河内谷西部 用水路工事		
路線名等	河内谷西部地区		
業務箇所	三好市三野町太刀野山		
図面名	管割図1		
縮尺	―	図面番号	5/6
会社名			
事業者名	徳島県三好農林事務所		

河内谷西部 管割図 2

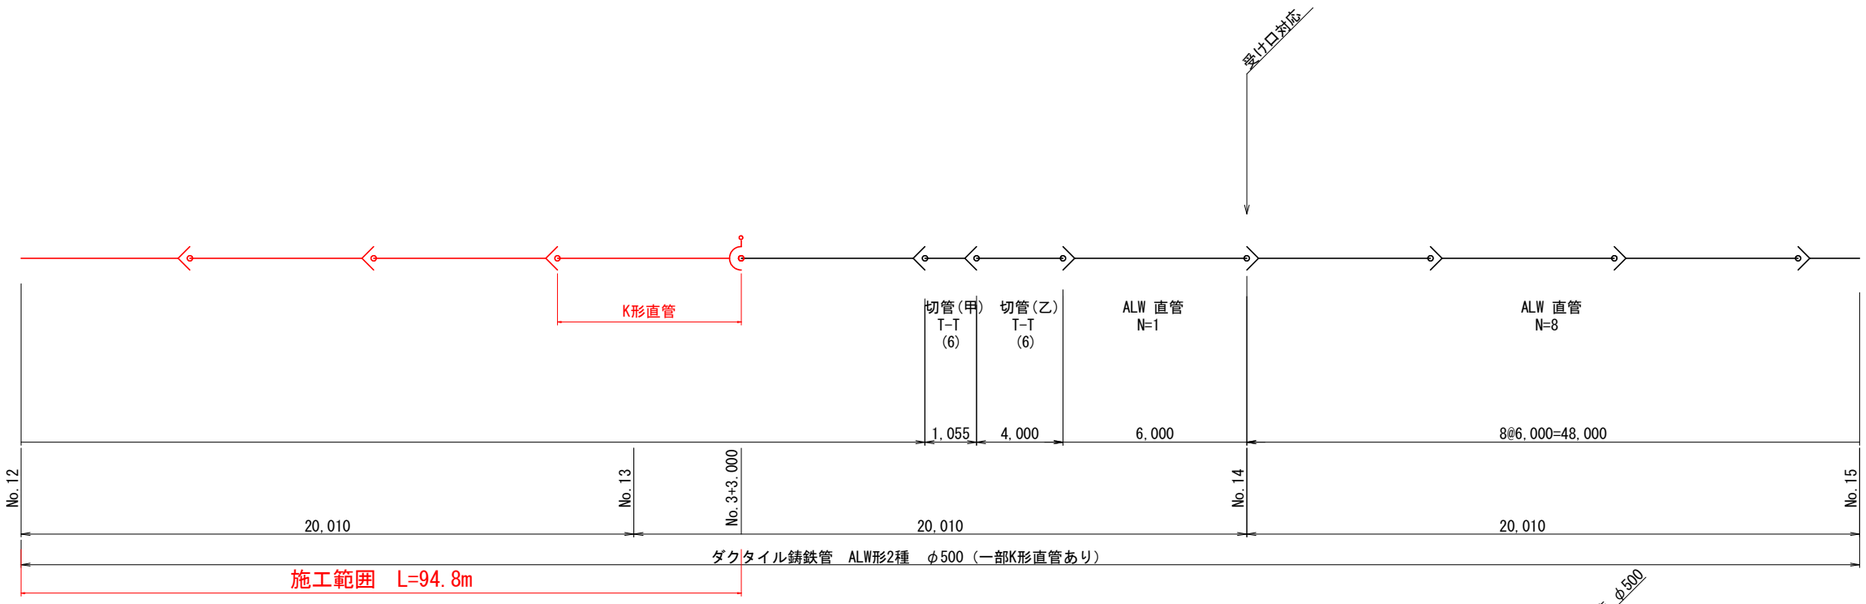

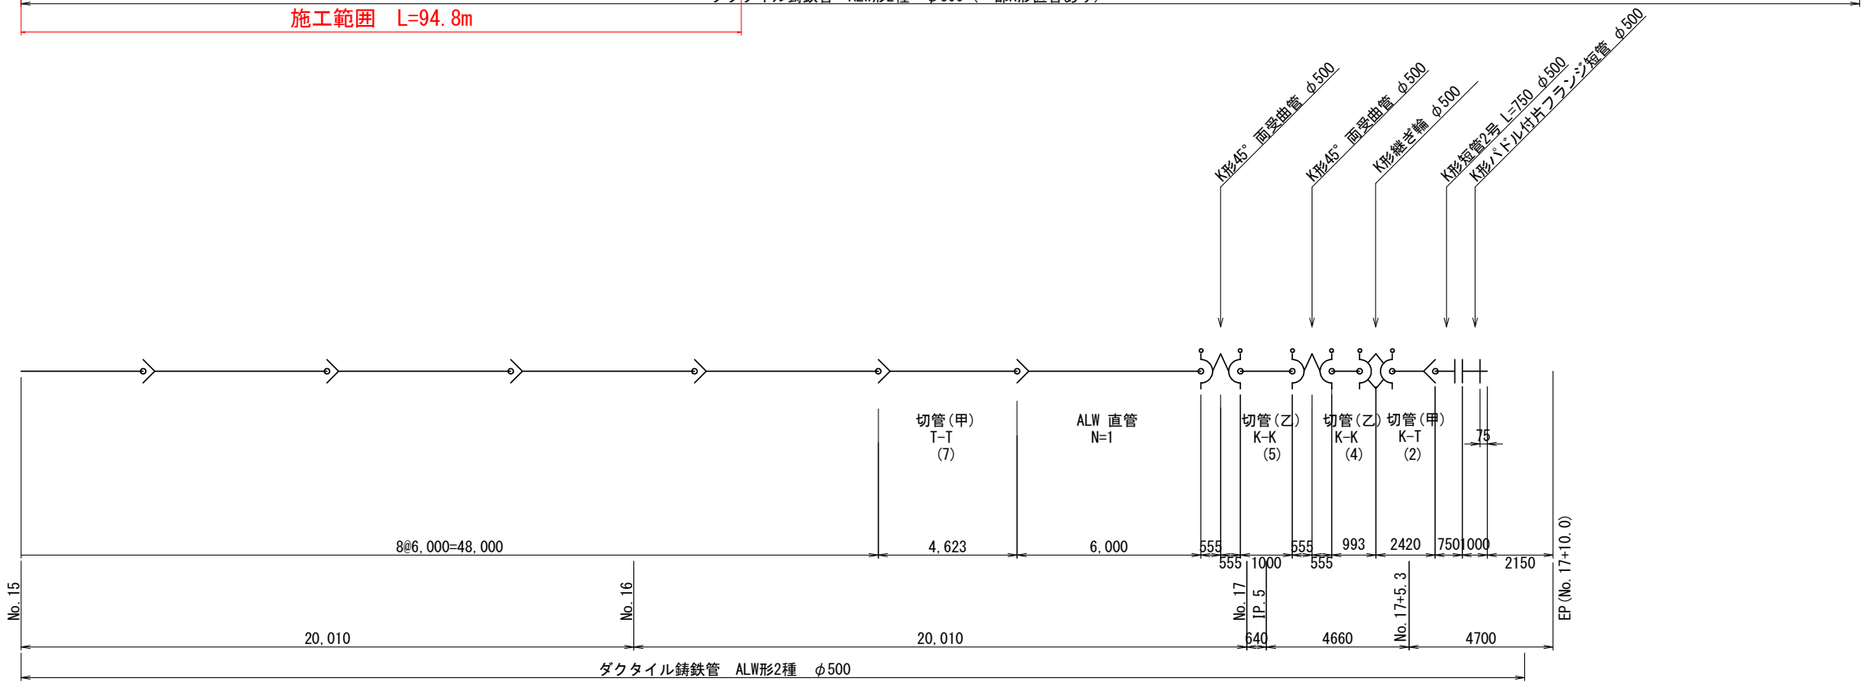

凡　例

DCIP-ALW　RR継手

DCIP-K　RR継手

業務名	R８三耕 施設整備 河内谷西部 用水路工事		
路線名等	河内谷西部地区		
業務箇所	三好市三野町太刀野山		
図面名	管割図2		
縮尺	―	図面番号	6/6
会社名			
事業者名	徳島県三好農林事務所		