
平面計画図 S=1:500

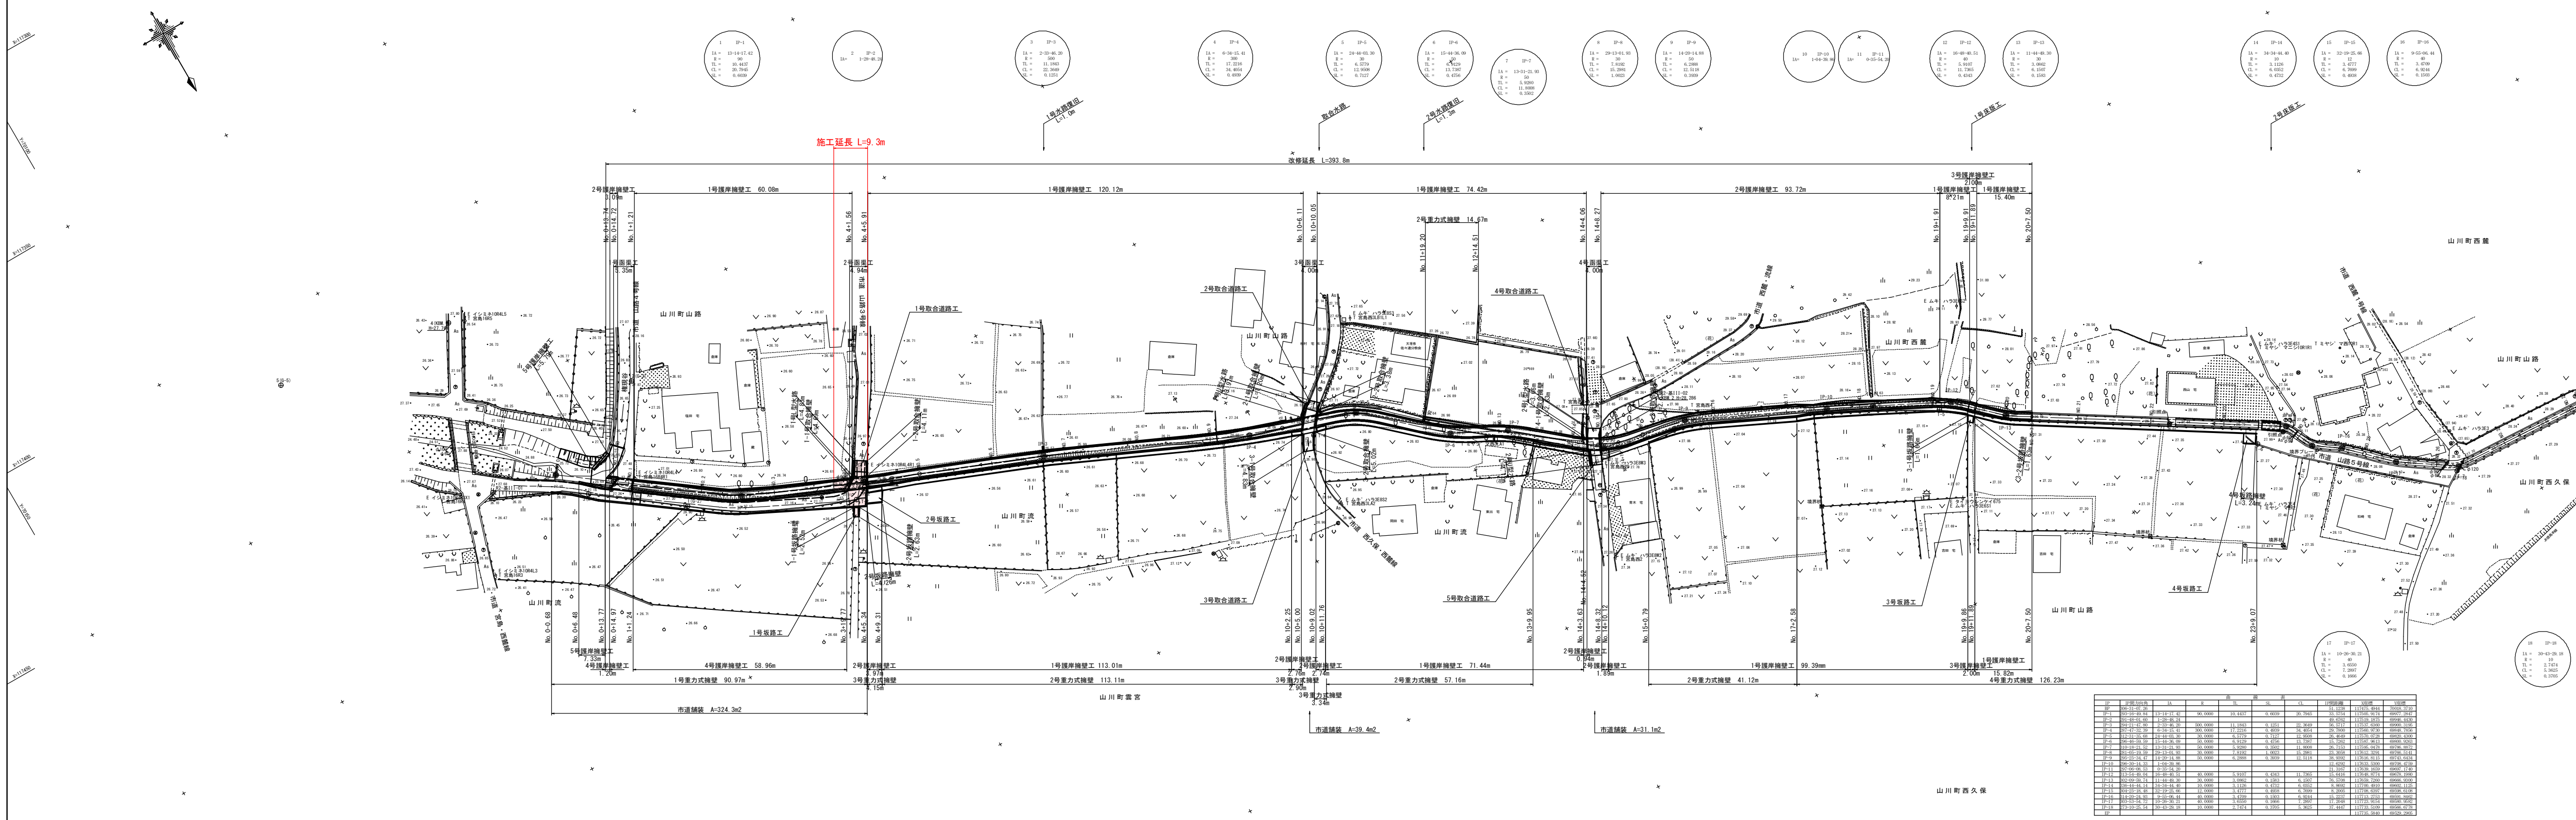

既設点　座標一覧表（XY座標は本業務計測値）

点　番	点　名	X座標	Y座標	Z座標	杭種	備考
1	1(G-2)	117500.897	69991.464		金属鋲	
2	2(G-3)	117463.550	69987.623		金属鋲	
3	3(K-1)	117484.486	70013.244		金属鋲	
4	4(KBM 1)	117424.806	70023.036	27.764	金属鋲	標高既知点
5	5(G-5)	117416.657	70071.209		金属鋲	

3級基準点　座標一覧表

点　番	点　名	X座標	Y座標	Z座標	杭種	備考
301	R2-基III-01	117471.060	70035.697	27.662	金属標	直接水準による
302	R2-基III-02	117606.027	69746.546	28.286	金属標	直接水準による
303	R2-基III-03	117796.686	69473.642	28.153	金属標	直接水準による

4級基準点　座標一覧表

点　番	点　名	X座標	Y座標	Z座標	杭種	備考
401	T-1	117489.060	70002.499	27.333	金属鋲	直接水準による
402	T-2	117522.414	69950.559	27.125	金属鋲	直接水準による
403	T-3	117538.735	69901.100	26.707	金属鋲	直接水準による
404	T-4	117569.679	69833.527	27.031	金属鋲	直接水準による
405	T-5	117649.100	69681.885	27.370	金属鋲	直接水準による
406	T-6	117700.773	69611.255	27.937	金属鋲	直接水準による
407	T-7	117734.339	69567.702	28.340	金属鋲	直接水準による
408	T-8	117745.835	69503.346	28.616	金属鋲	直接水準による


曲　線　表

IP	IP間方向角	IA	R	TL	SL	CL	IP間距離	X座標	Y座標
BP	306-31-07.26						51.1238	117475.4944	70018.3710
IP-1	293-16-49.84	13-14-17.42	90.0000	10.4437	0.6039	20.7945	33.5754	117505.9174	69977.2847
IP-2	291-48-01.60	1-28-48.24					49.6762	117519.1875	69946.4430
IP-3	294-21-47.80	2-33-46.20	500.0000	11.1843	0.1251	22.3649	56.5717	117537.6360	69900.3195
IP-4	287-47-32.39	6-34-15.41	300.0000	17.2216	0.4939	34.4054	29.7800	117560.9730	69848.7856
IP-5	312-31-35.68	24-44-03.30	30.0000	6.5779	0.7127	12.9508	26.4649	117570.0728	69820.4300
IP-6	296-46-59.59	15-44-36.09	50.0000	6.9129	0.4756	13.7387	15.7262	117587.9613	69800.9263
IP-7	310-18-21.52	13-31-21.93	50.0000	5.9280	0.3502	11.8008	26.7153	117595.0478	69786.8872
IP-8	281-05-19.59	29-13-01.93	30.0000	7.8192	1.0023	15.2981	23.3058	117612.3291	69766.5141
IP-9	295-25-34.47	14-20-14.88	50.0000	6.2888	0.3939	12.5118	38.9392	117616.8115	69743.6434
IP-10	296-30-14.33	1-04-39.86					12.6292	117633.5300	69708.4759
IP-11	297-06-08.53	0-35-54.20					21.3167	117639.1659	69697.1740
IP-12	313-54-49.04	16-48-40.51	40.0000	5.9107	0.4343	11.7365	15.6416	117648.8774	69678.1980
IP-13	302-09-59.74	11-44-49.30	30.0000	3.0862	0.1583	6.1507	76.5708	117659.7260	69666.9300
IP-14	336-44-44.14	34-34-44.40	10.0000	3.1126	0.4732	6.0352	8.8692	117700.4910	69602.1125
IP-15	304-25-18.48	32-19-25.66	12.0000	3.4777	0.4938	6.7699	8.2005	117708.6397	69598.6108
IP-16	314-20-24.93	9-55-06.44	40.0000	3.4709	0.1503	6.9244	15.2237	117713.2753	69591.8462
IP-17	303-53-54.72	10-26-30.21	40.0000	3.6550	0.1666	7.2897	17.2048	117723.9154	69580.9582
IP-18	273-10-25.54	30-43-29.18	10.0000	2.7474	0.3705	5.3625	37.4447	117733.5109	69566.6778
EP								117735.5840	69529.2905

測量年月:令和2年4月


工事名	R8吉土 学島川 吉・山川流～山路 河川工事
路線名等	学　島　川
工事箇所	吉野川市山川町流～山路
図面名	平面計画図
縮尺	S=1:500　図面番号　1 / 19
会社名	
事業者名	徳島県吉野川県土整備事務所

縦断計画図(左岸側) H=1:500 V=1:100

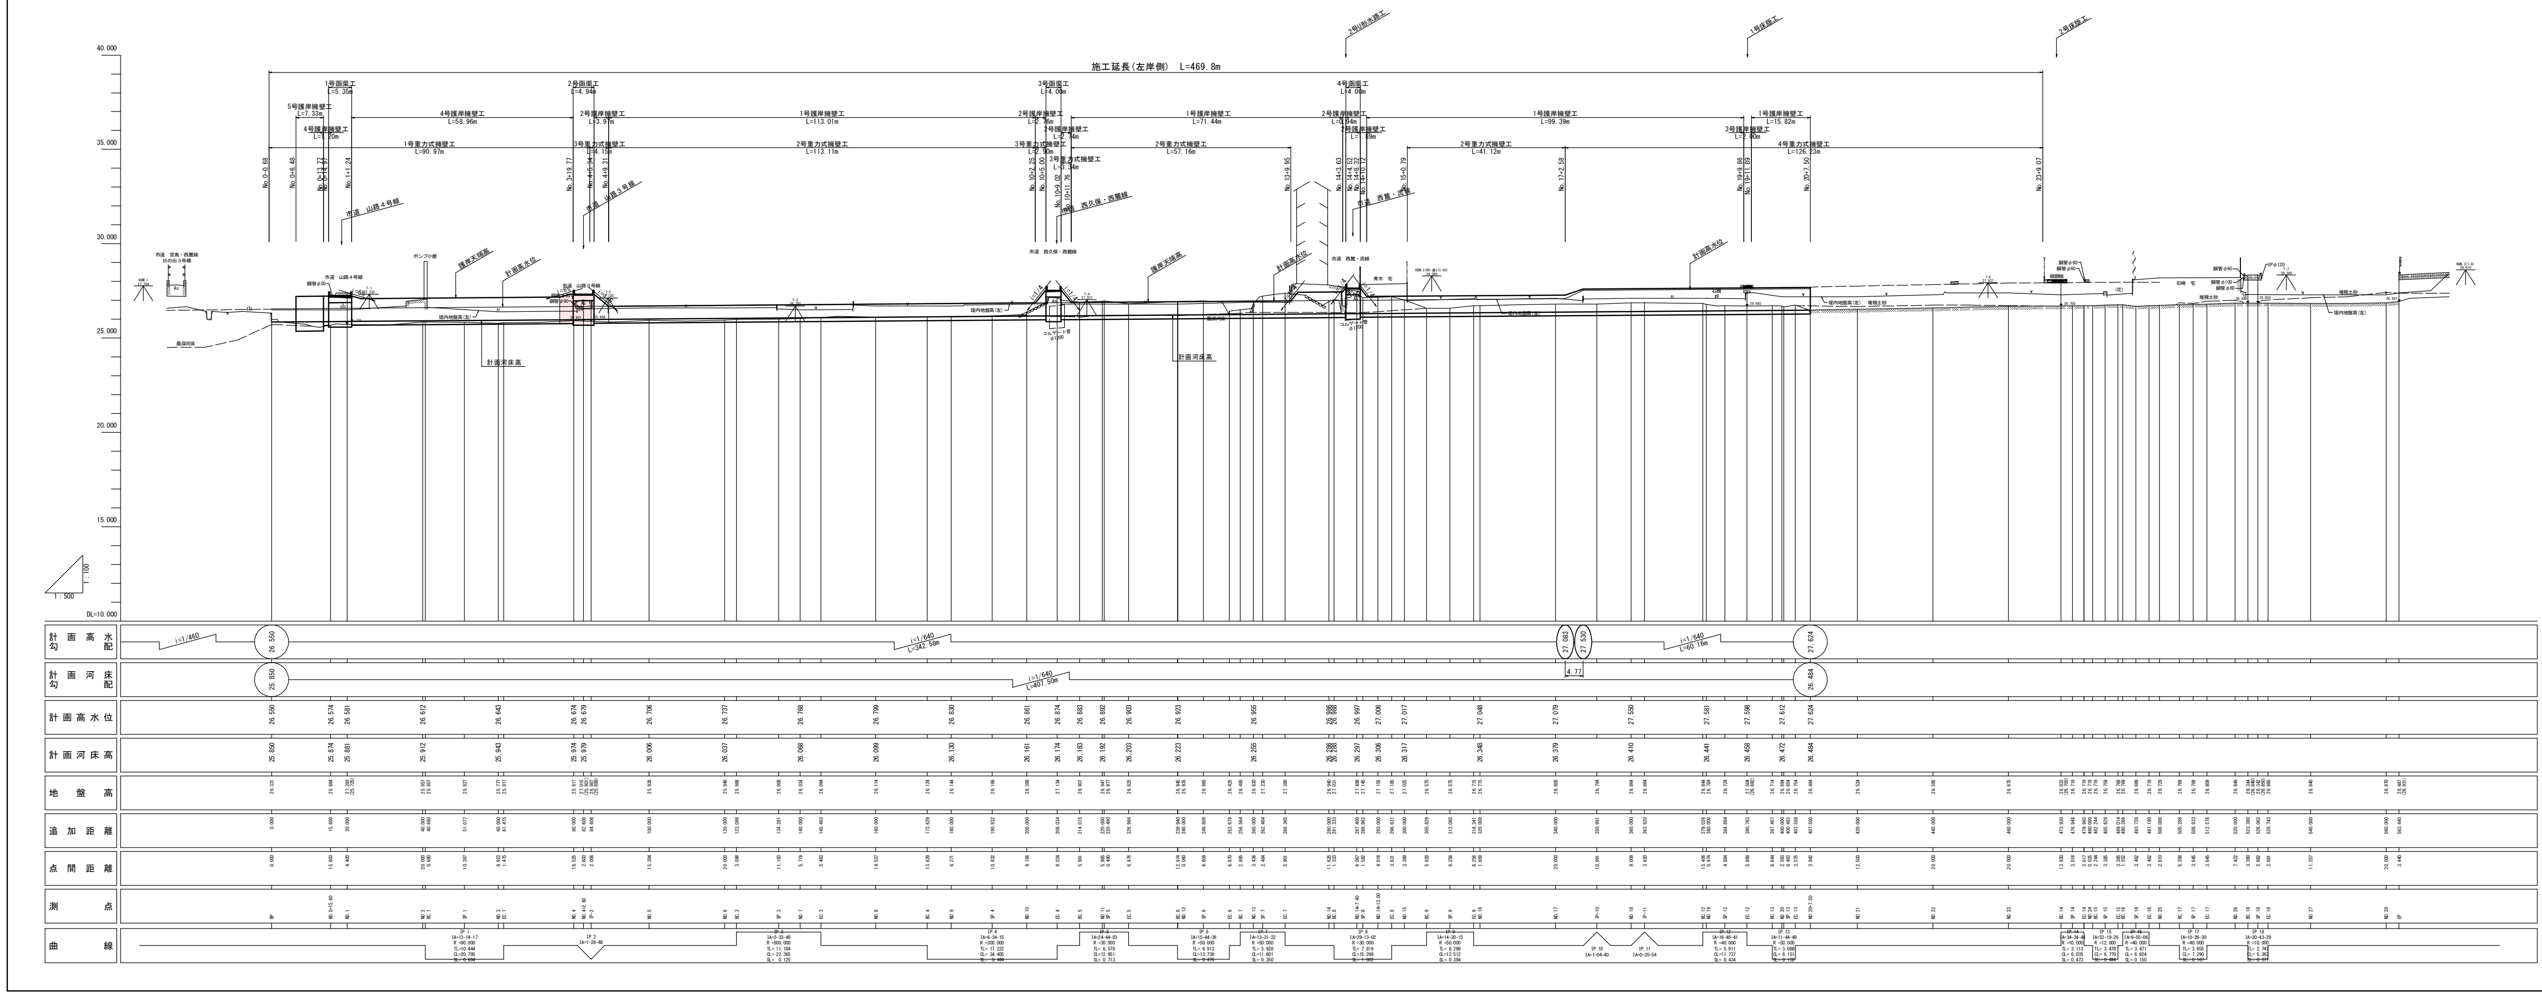


工事名	R8吉土 学島川 吉・山川流～山路 河川工事		
路線名等	学 島 川		
工事箇所	吉野川市山川町流～山路		
図面名	縦断計画図(左岸側)		
縮尺	H=1:500 V=1:100	図面番号	2 / 19
会社名			
事業者名	徳島県吉野川県土整備事務所		


縦断計画図(右岸側) H=1:500 V=1:100

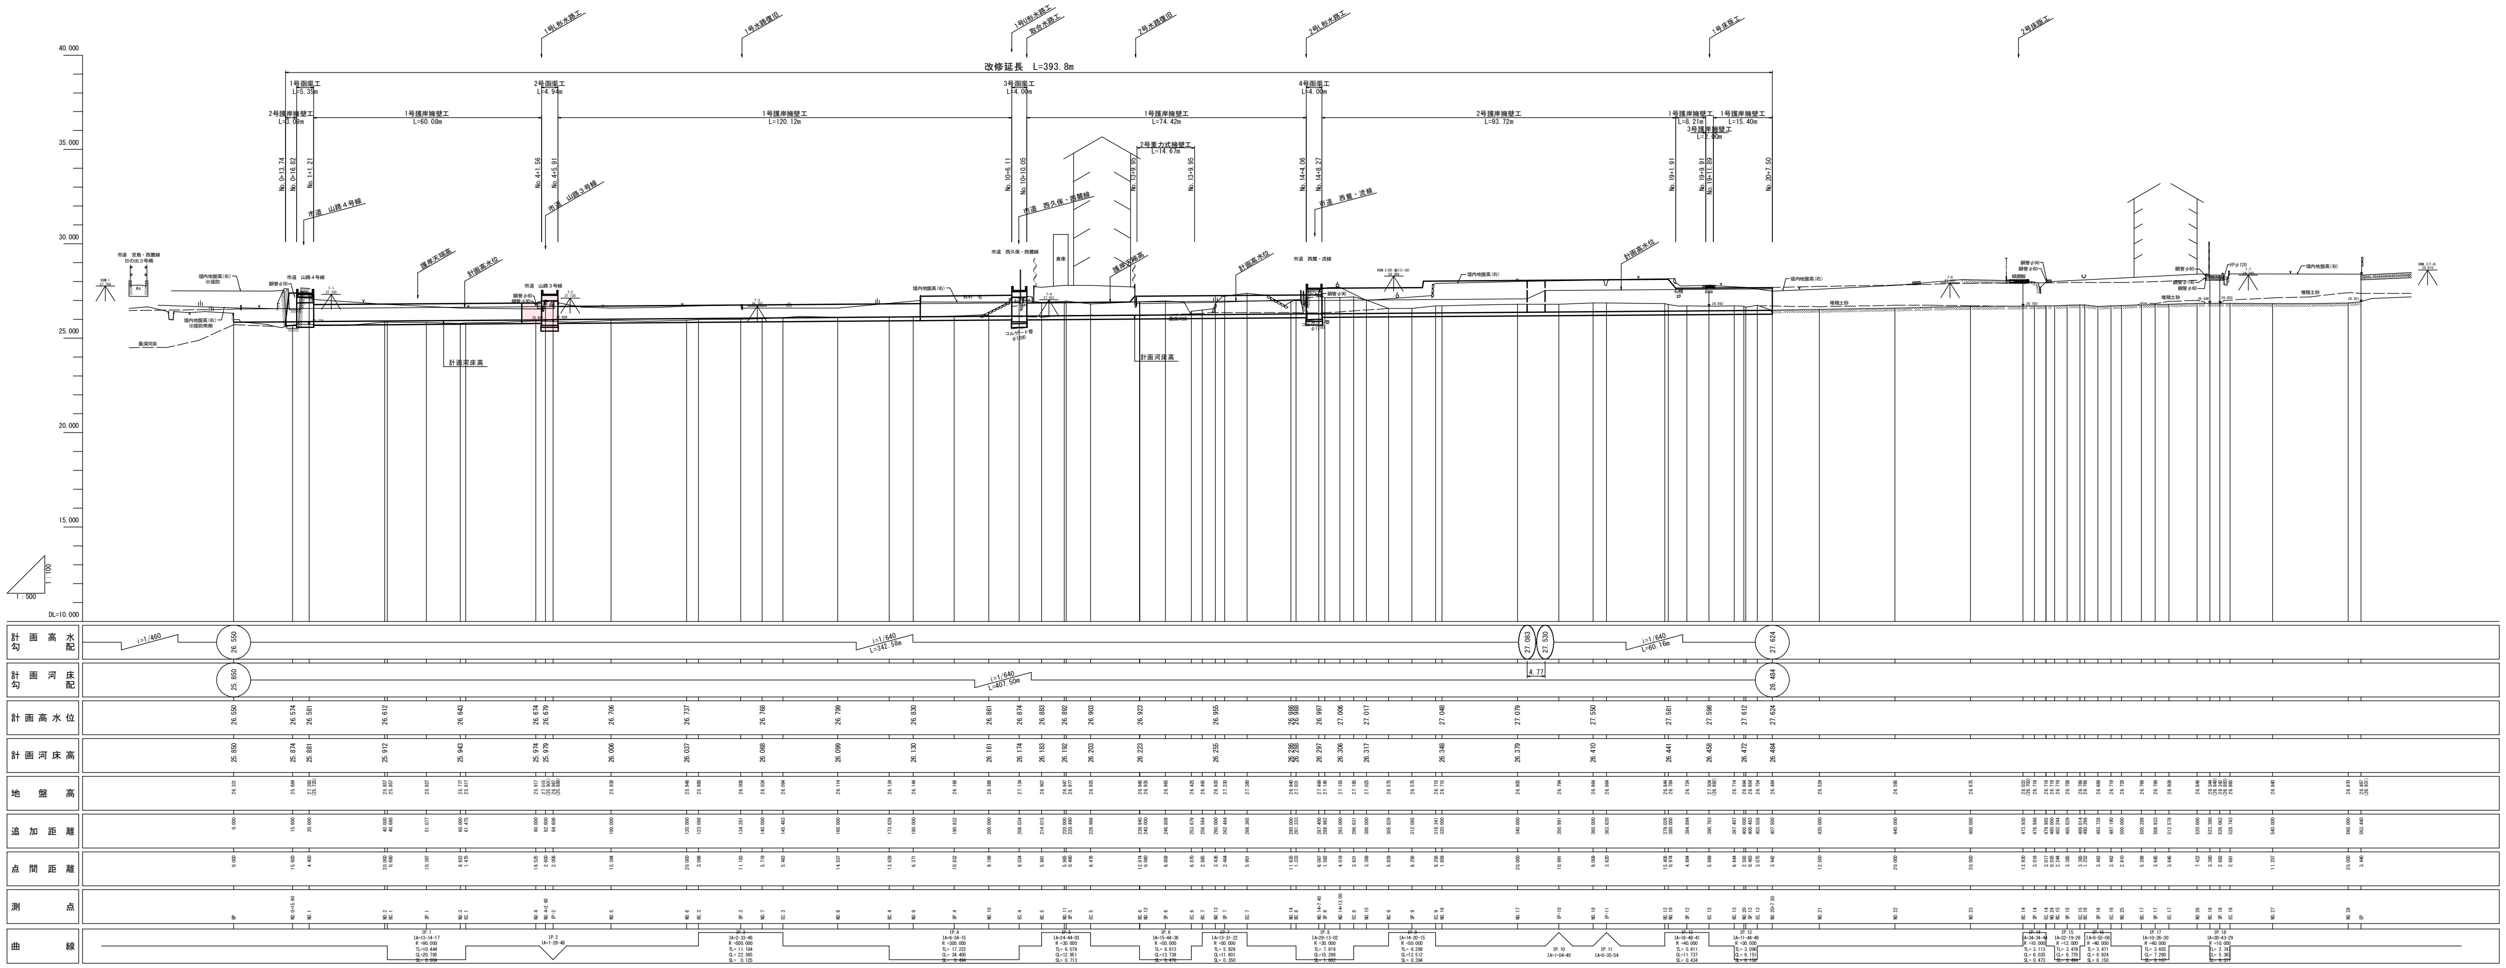


工事名	R8吉土 学島川 吉・山川流～山路 河川工事
路線名等	学　島　川
工事箇所	吉野川市山川町流～山路
図面名	縦断計画図(右岸側)
縮尺	H=1:500 V=1:100 / 図面番号 3 / 19
会社名	
事業者名	徳島県吉野川県土整備事務所

横断図（２） S=1:100

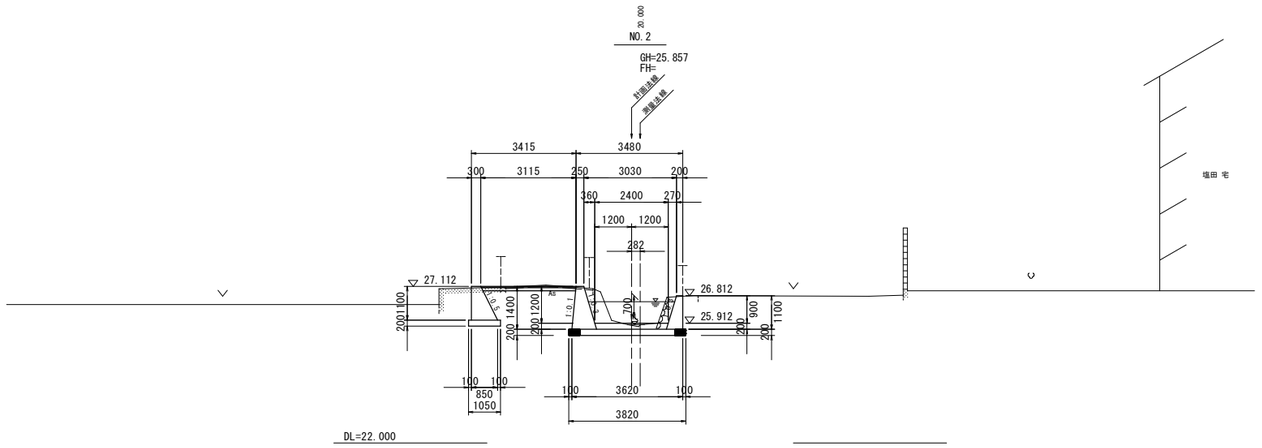


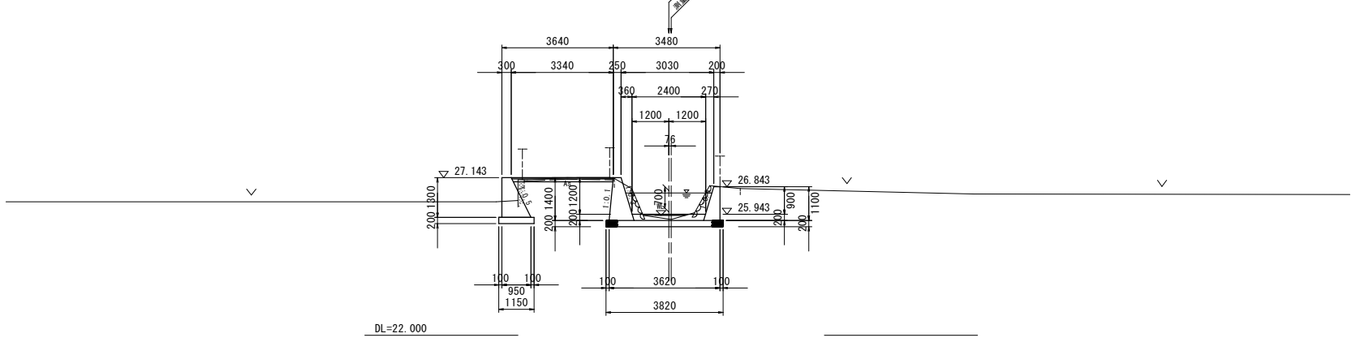

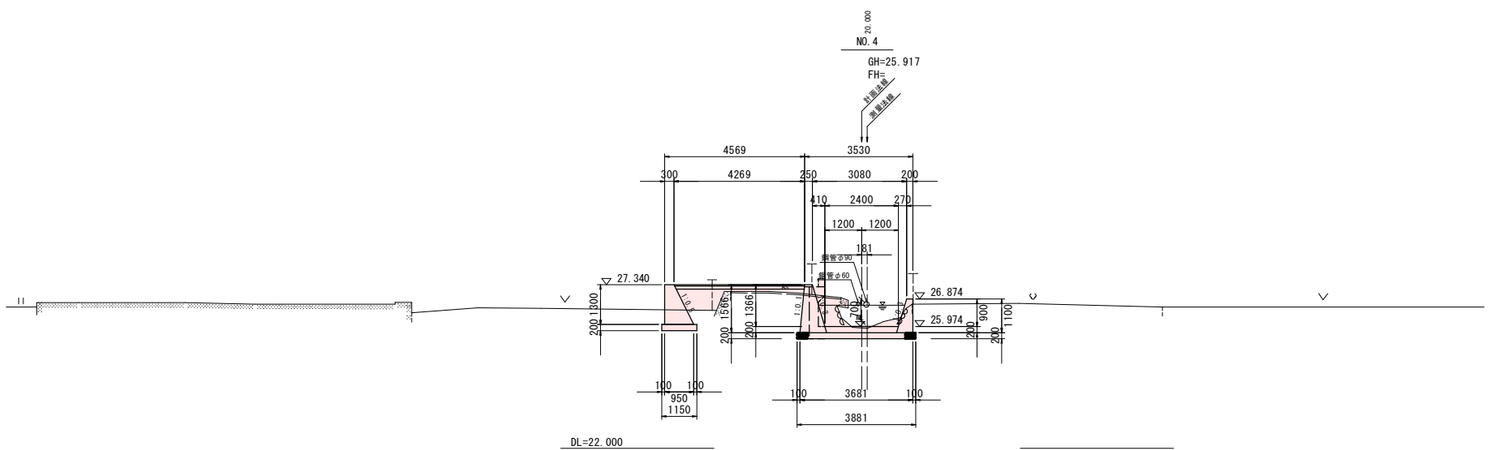

工事名	R8吉土 学島川 吉・山川流～山路 河川工事		
路線名等	学　島　川		
工事箇所	吉野川市山川町流～山路		
図面名	横断図（２）		
縮　尺	S=1:100	図面番号	4 / 19
会社名			
事業者名	徳島県吉野川県土整備事務所		


横断図（３） S=1:100

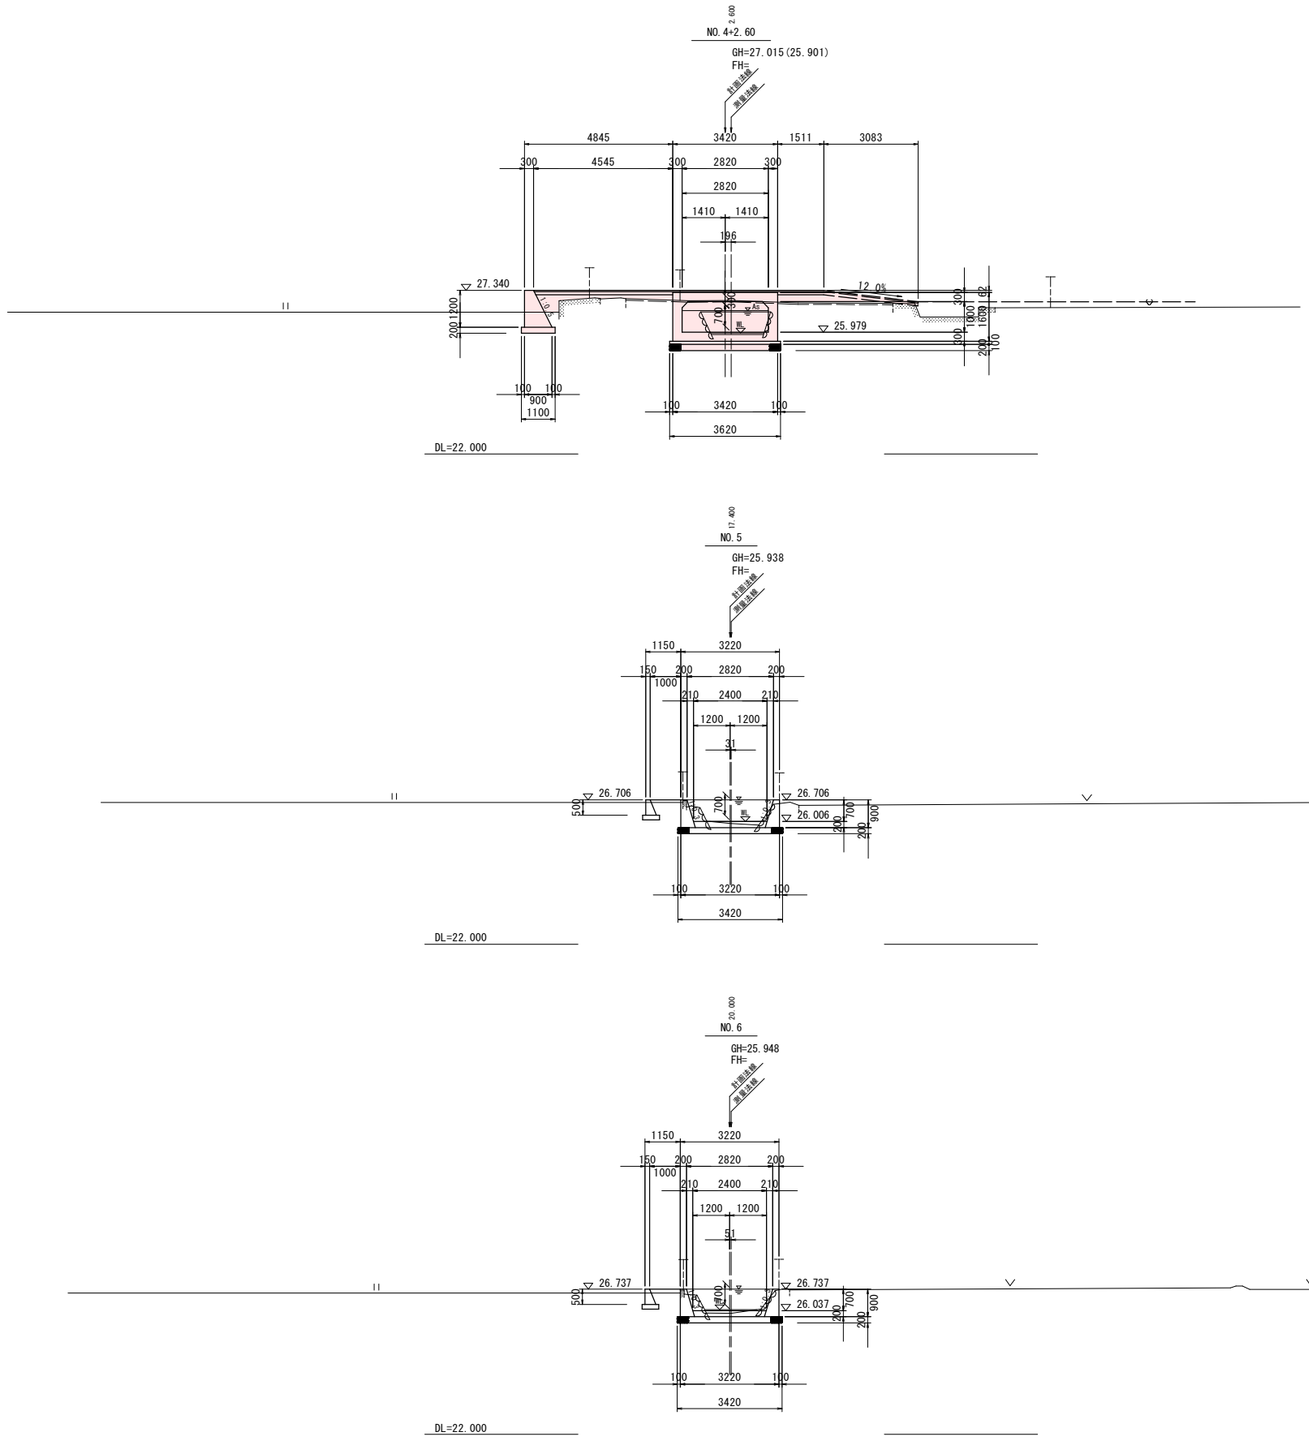


工事名	R8吉土 学島川 吉・山川流～山路 河川工事		
路線名等	学　島　川		
工事箇所	吉野川市山川町流～山路		
図面名	横断図（３）		
縮　尺	S=1:100	図面番号	5 / 19
会社名			
事業者名	徳島県吉野川県土整備事務所		

構造図（その１） S= 1:30


1号擁壁護岸 S=1:30

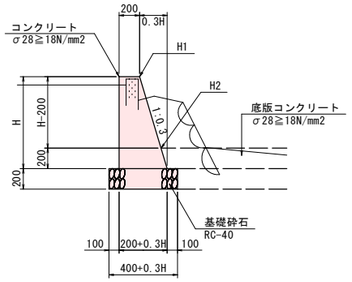


2号擁壁護岸 S=1:30

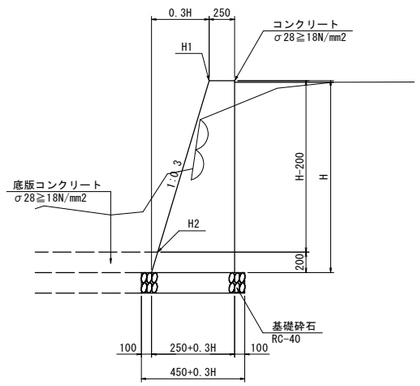


3号擁壁護岸 S=1:30

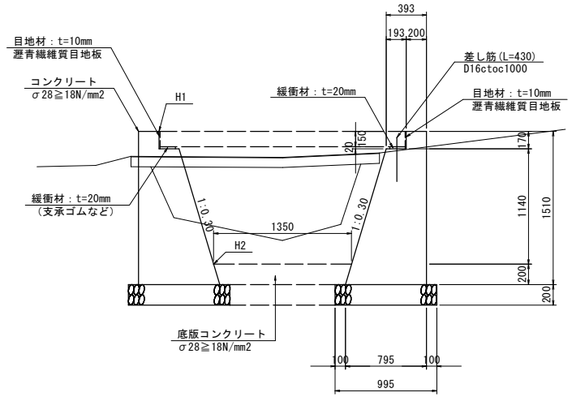

4号擁壁護岸 S=1:30

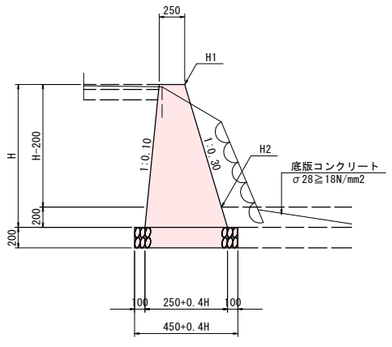


5号擁壁護岸 S=1:30

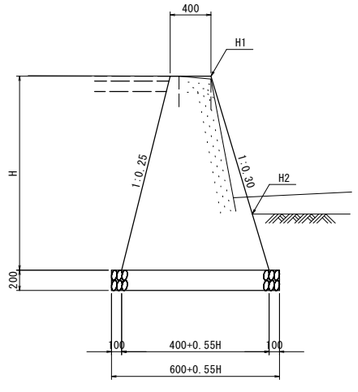


底版工 S=1:30

No. 0+13. 75～No. 17＋2. 58

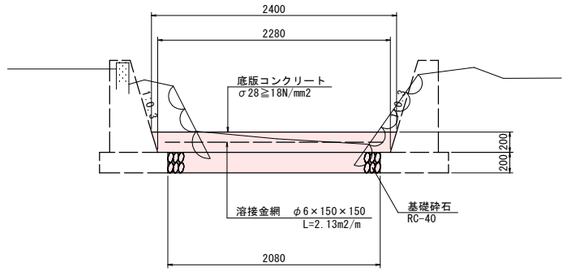


No. 17+7. 34～No. 20＋7. 50

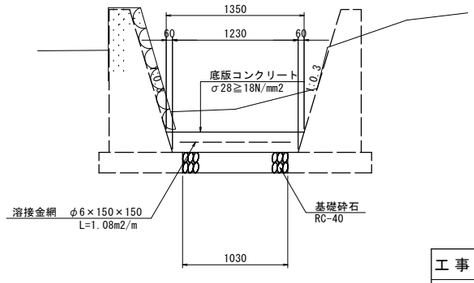


工事名	R8吉土 学島川 吉・山川流～山路 河川工事		
路線名等	学　島　川		
工事箇所	吉野川市山川町流～山路		
図面名	構造図（その１）		
縮　尺	S=1:30	図面番号	6 / 19
会社名			
事業者名	徳島県吉野川県土整備事務所		

構　造　図（その2）


1号重力式擁壁　S=1:25

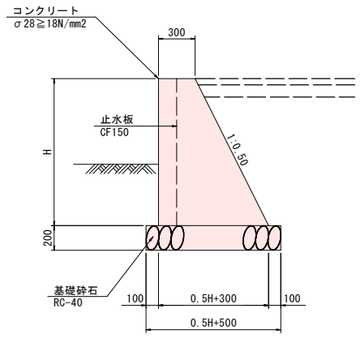


2号重力式擁壁　S=1:25

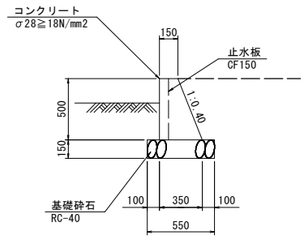


3号重力式擁壁　S=1:25

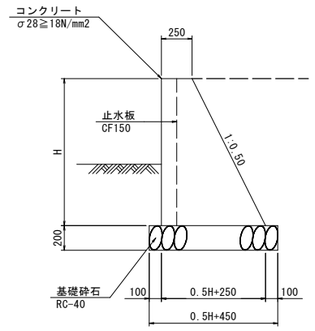


4号重力式擁壁　S=1:25

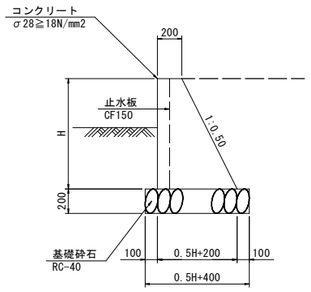


市道舗装　S=1:20

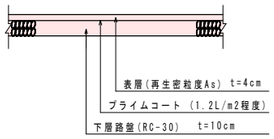

コンクリート舗装　S=1:20

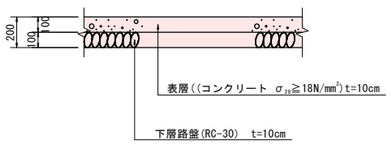

境界壁　S=1:20

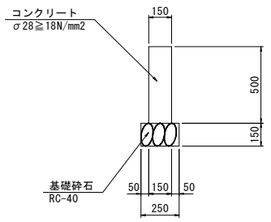


境界壁　10.0m当り

名　称	規　格	単位	数　量
コンクリート	σ28≧18N/mm2	m3	0.750
型　枠	一般型枠	m2	10.00
基礎砕石	C-40 t=150	m2	2.50
目　地　材	t=10mm	m2	0.08


工事名	R8吉土 学島川 吉・山川流～山路 河川工事		
路線名等	学　島　川		
工事箇所	吉野川市山川町流～山路		
図面名	構造図（その2）		
縮　尺	1:20,1:25	図面番号	7 / 19
会社名			
事業者名	徳島県吉野川県土整備事務所		

擁壁護岸展開図(左岸側その1)

H=1:200
V=1: 50

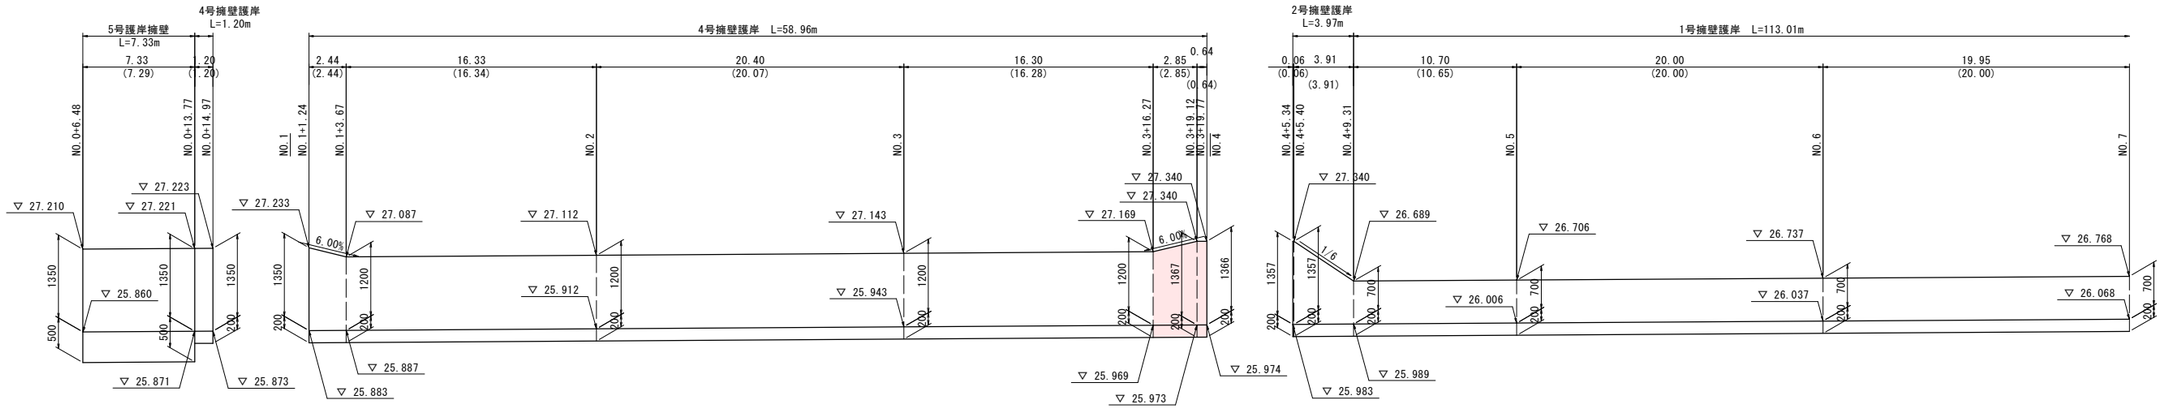


DL=24.000

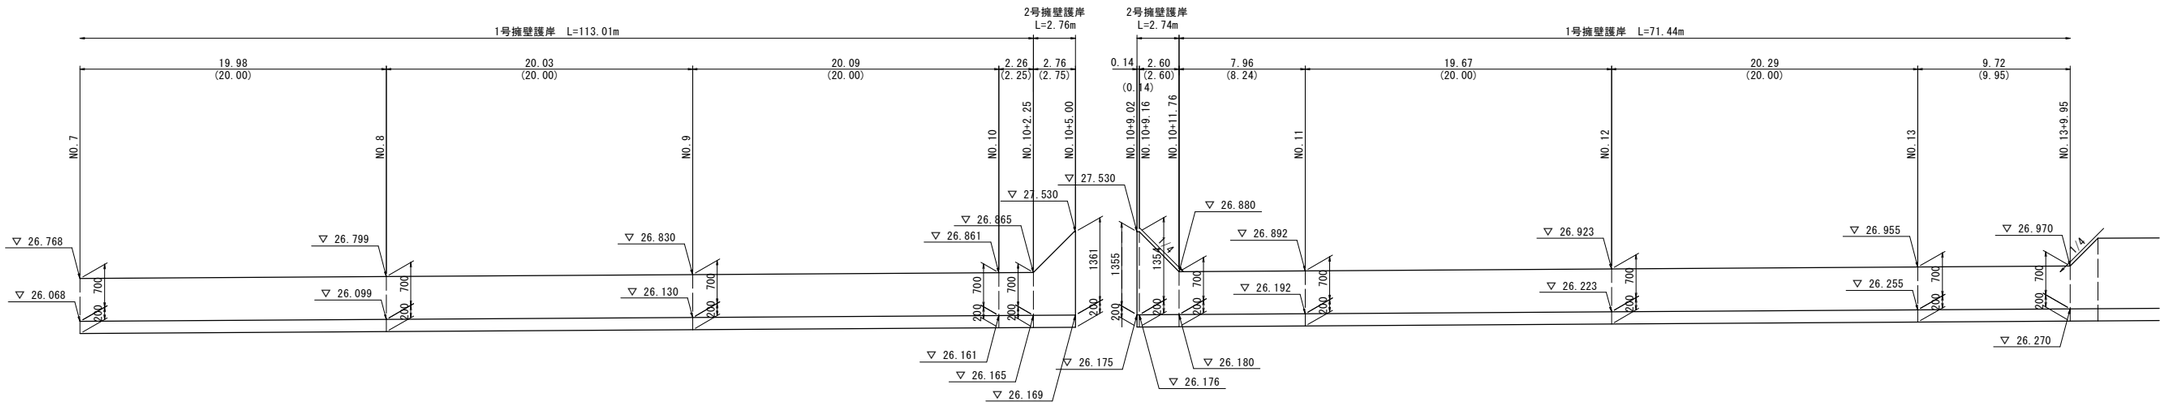

DL=24.000


標高位置図

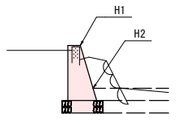


工事名	R8吉土 学島川 吉・山川流～山路 河川工事		
路線名等	学　島　川		
工事箇所	吉野川市山川町流～山路		
図面名	擁壁護岸展開図(左岸側その１)		
縮　尺	H=1:200 V=1:50	図面番号	8 / 19
会社名			
事業者名	徳島県吉野川県土整備事務所		

擁壁護岸展開図(右岸側その1)

H=1:200
V=1: 50

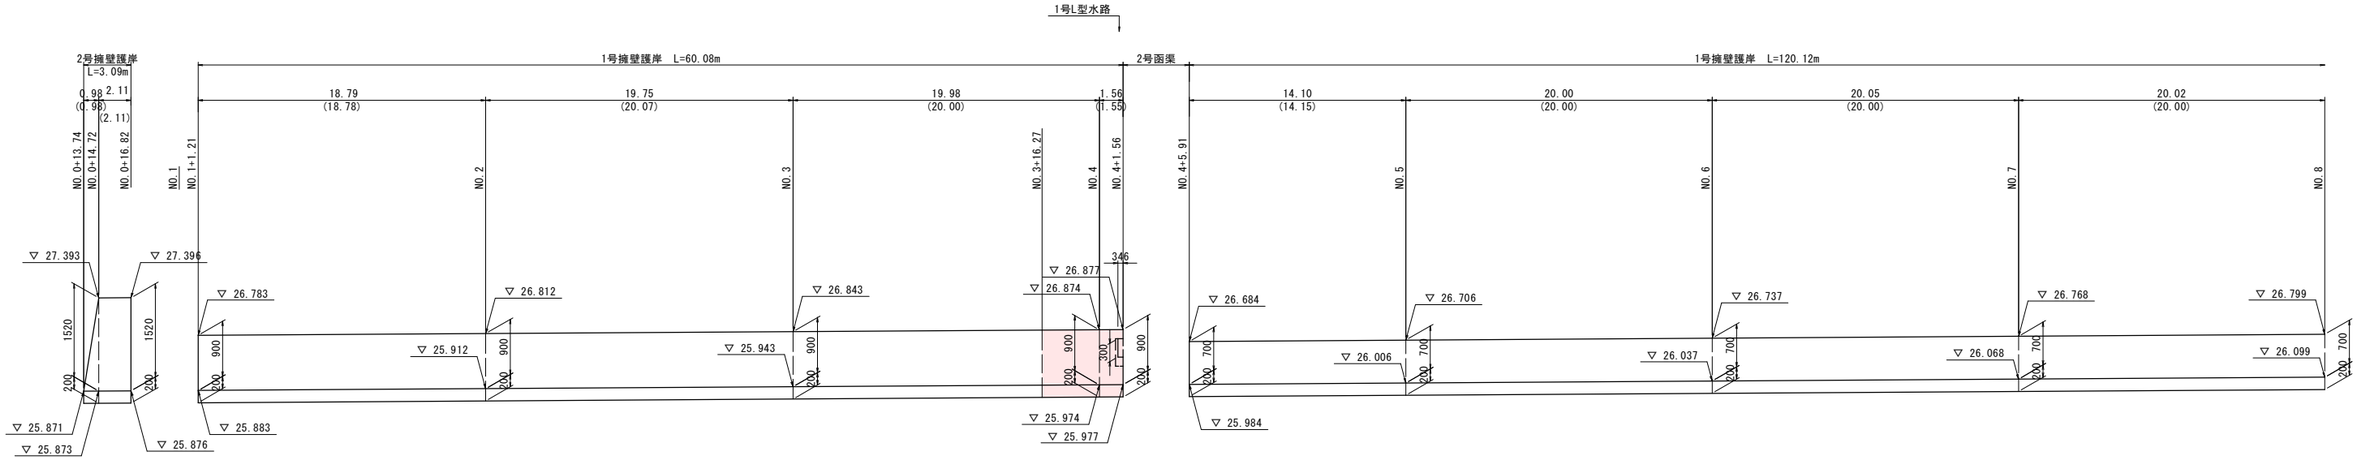


DL=24.000

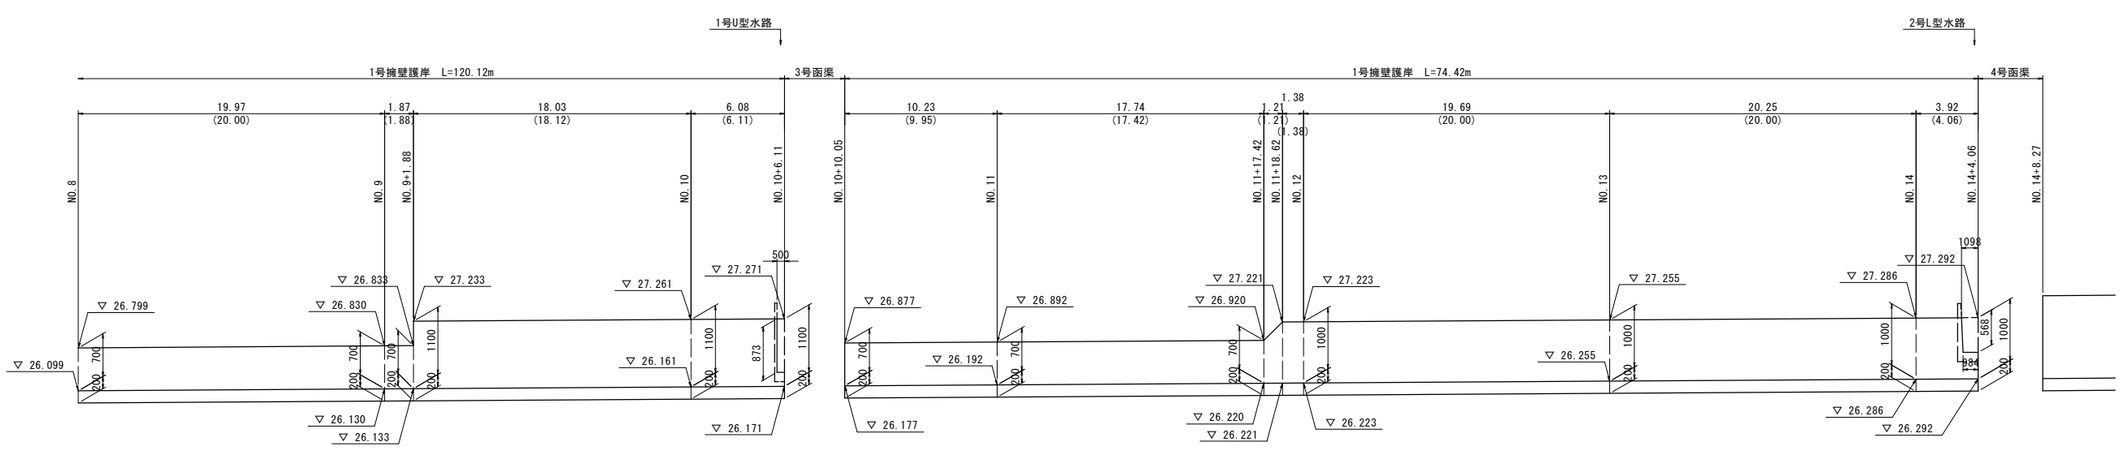

DL=24.000


標高位置図

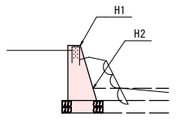


工事名	R8吉土 学島川 吉・山川流～山路 河川工事		
路線名等	学　島　川		
工事箇所	吉野川市山川町流～山路		
図面名	擁壁護岸展開図(右岸側その１)		
縮　尺	H=1:200 V=1:50	図面番号	9 / 19
会社名			
事業者名	徳島県吉野川県土整備事務所		

擁壁工展開図（その1）

H=1:200
V=1: 50

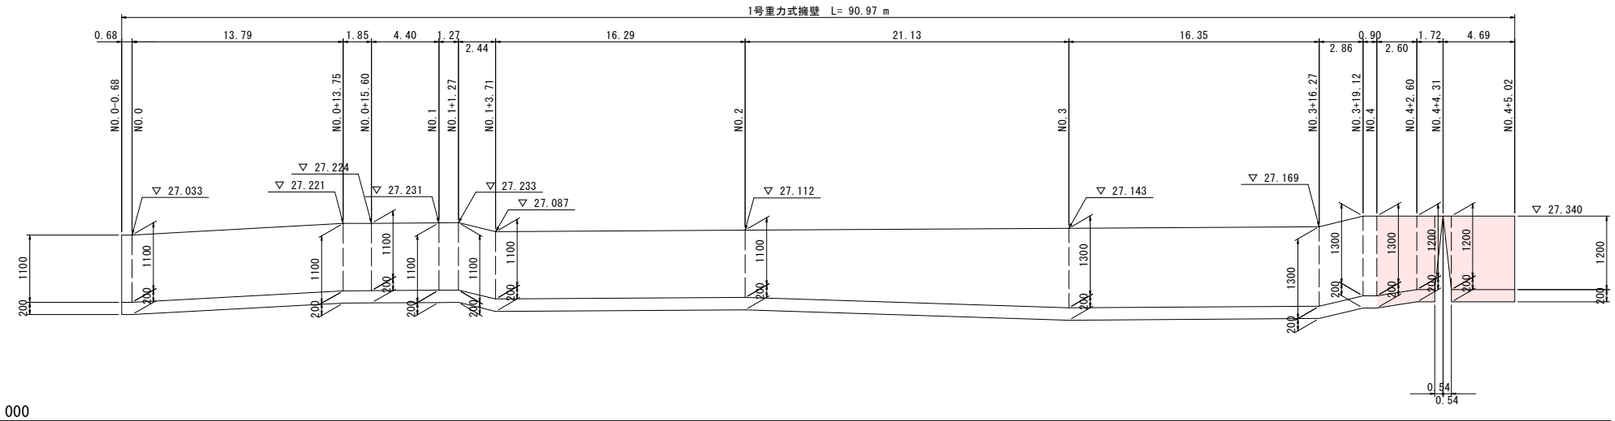

DL=24.000

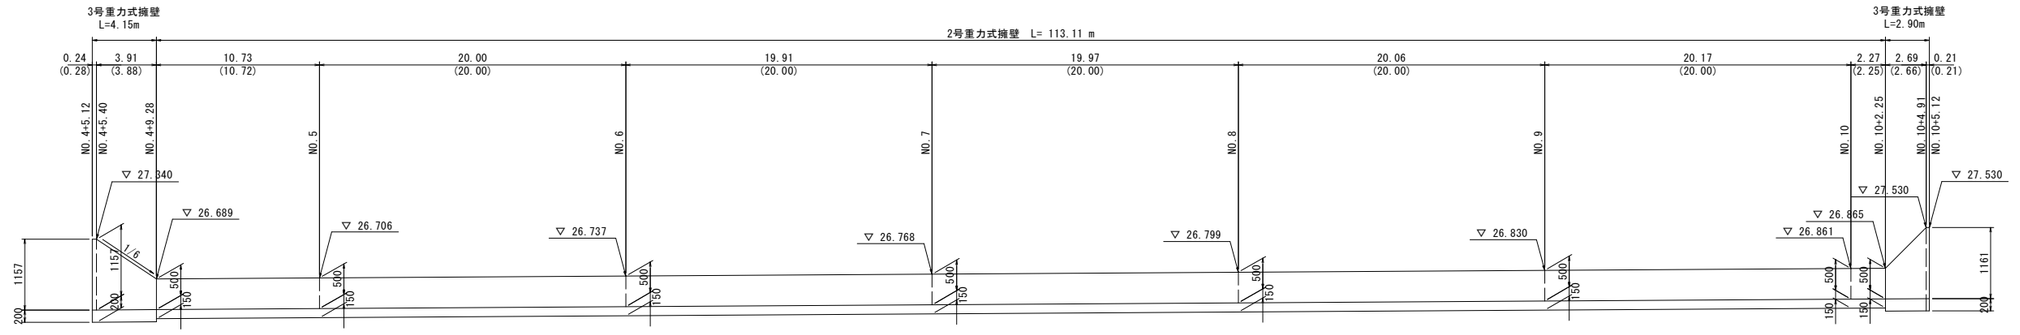


DL=24.000

工事名	R8吉土 学島川 吉・山川流～山路 河川工事		
路線名等	学　島　川		
工事箇所	吉野川市山川町流～山路		
図面名	擁壁工展開図（その１）		
縮　尺	H=1:200 V=1:50	図面番号	10 / 19
会社名			
事業者名	徳島県吉野川県土整備事務所		

2号函渠工　一般図　S=図示

市道　山路３号線


縦断図 H=1:200 V=1:100

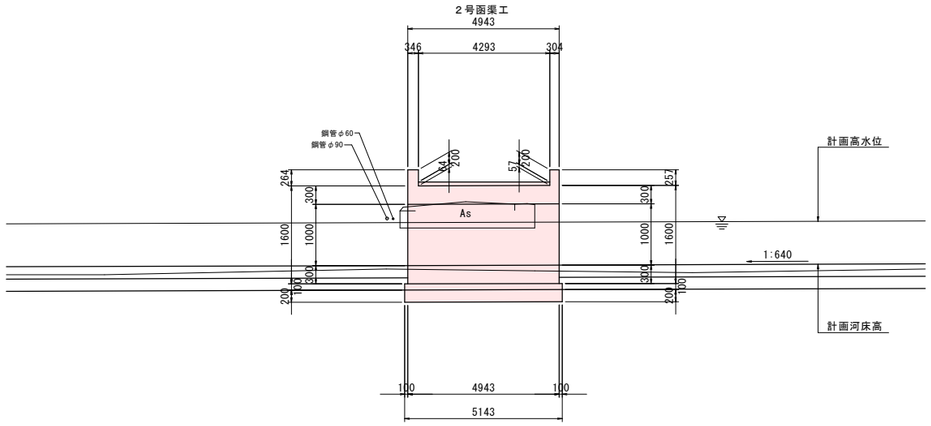

DL=22.000


B-B 断面図 S=1:50

NO.4+2.60 付近

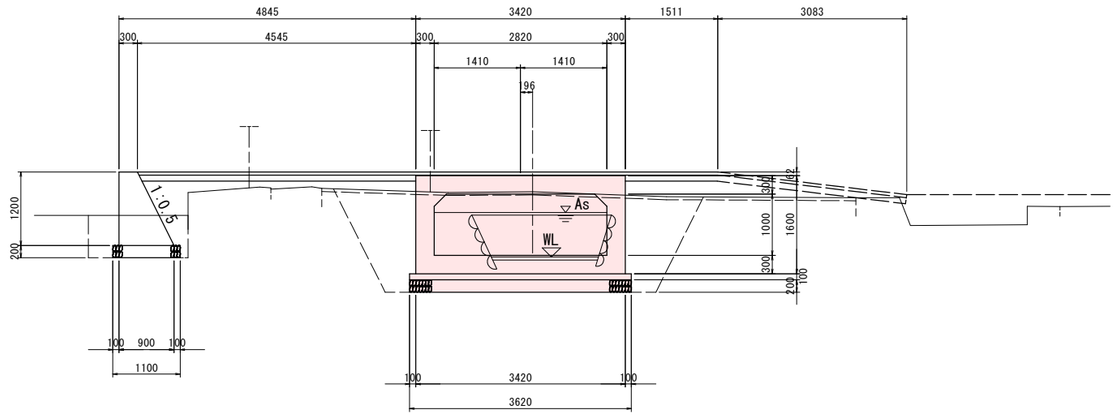

DL=22.000

平面図 S=1:100

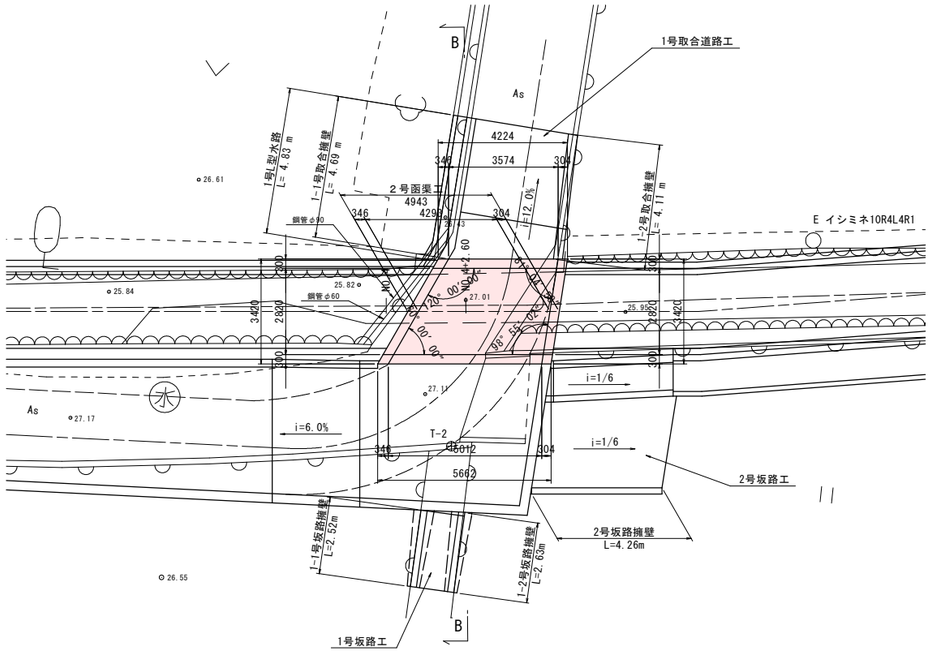


工事名	R8吉土 学島川 吉・山川流～山路 河川工事		
路線名等	学　島　川		
工事箇所	吉野川市山川町流～山路		
図面名	2号函渠工一般図		
縮　尺	図示	図面番号	11 / 19
会社名			
事業者名	徳島県吉野川県土整備事務所		

2号函渠工構造図　S=1:50


市道　山路３号線

C-C断面
（下流側断面図）

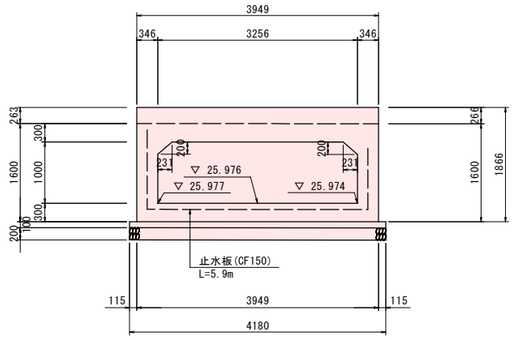


DL=23.000

D-D断面
（側面図）

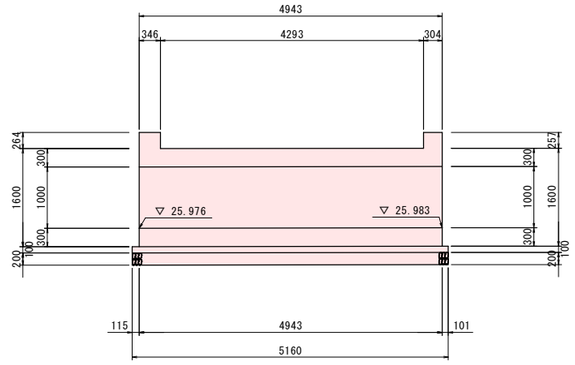


DL=23.000

B-B断面
（上流側断面図）

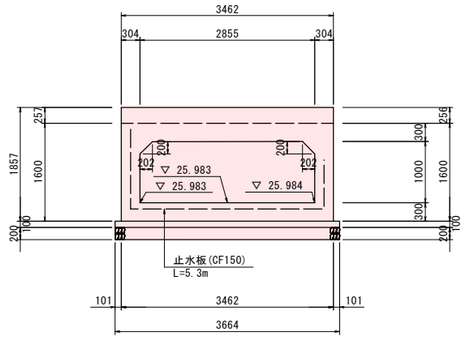


DL=23.000

A-A断面
（NO.4+2.60 断面図）

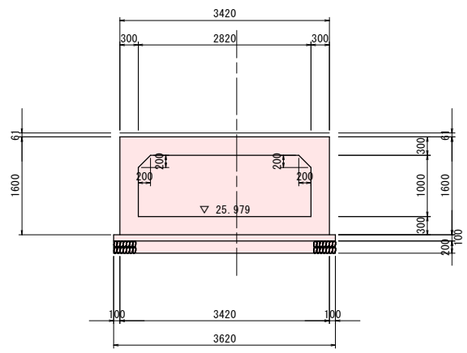

DL=23.000


平面図

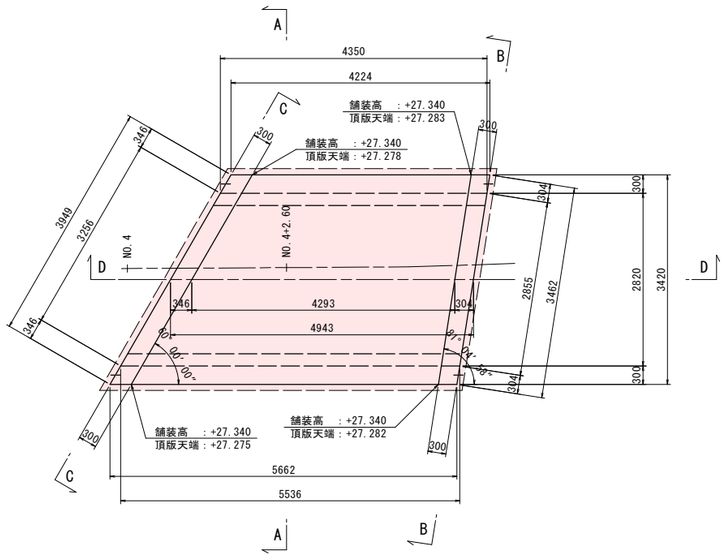


工事名	R8吉土 学島川 吉・山川流～山路 河川工事		
路線名等	学　島　川		
工事箇所	吉野川市山川町流～山路		
図面名	2号函渠工構造図		
縮　尺	S=1:50	図面番号	12 / 19
会社名			
事業者名	徳島県吉野川県土整備事務所		

2号函渠工配筋図(1) S=1:50


A－A

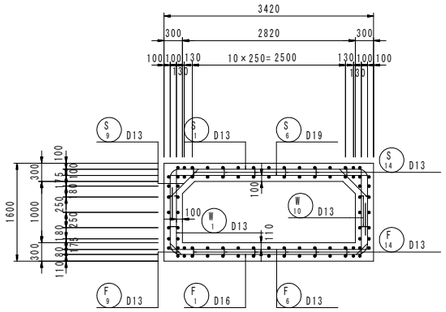


B－B

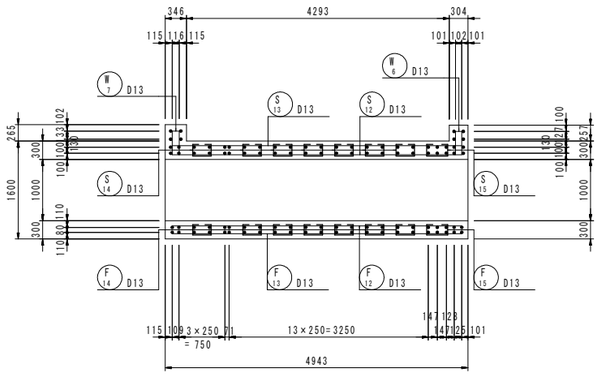


底版上面

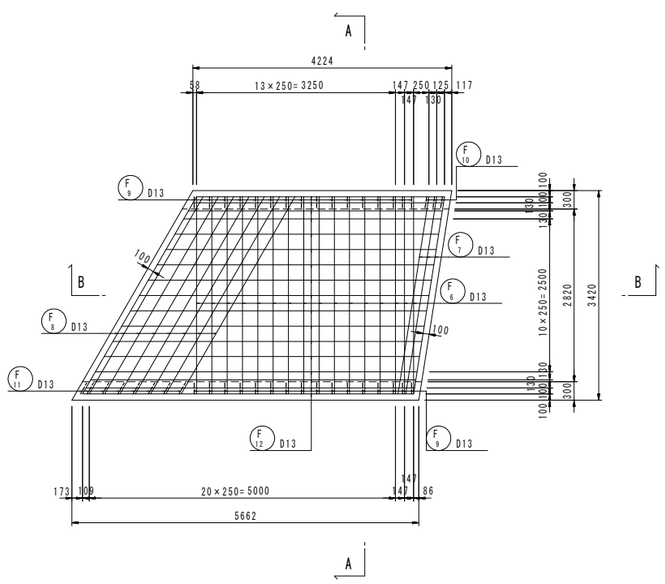


頂版上面

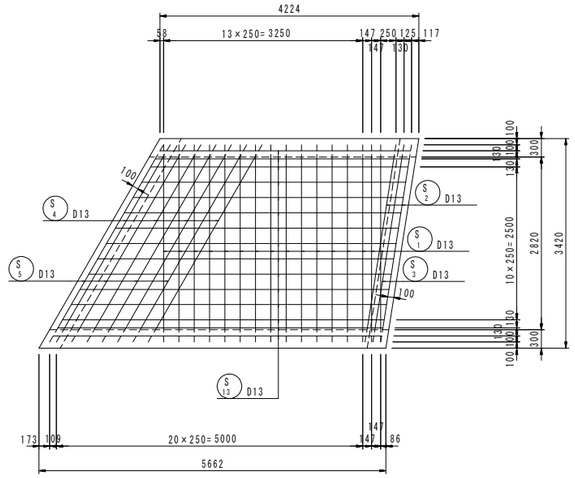


底版下面

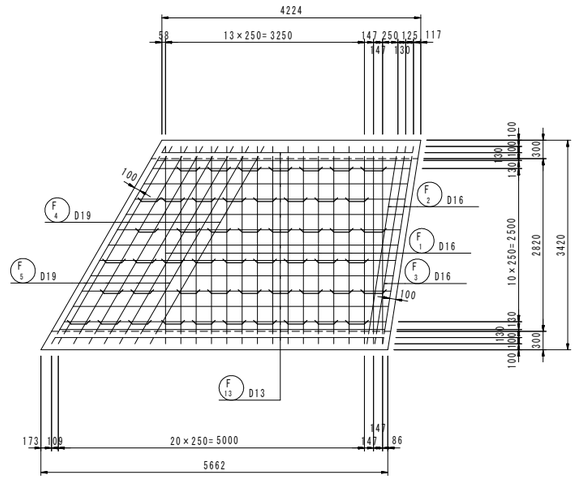

頂版下面

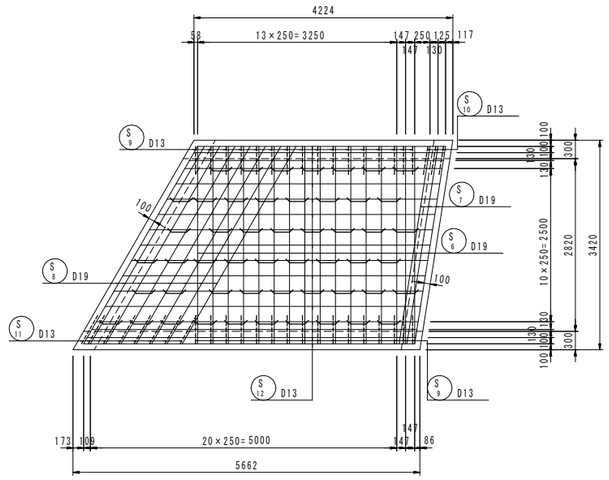


側壁部

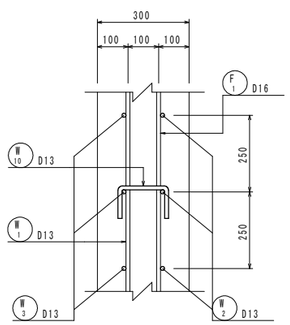


組立図 S＝1：10

頂版部

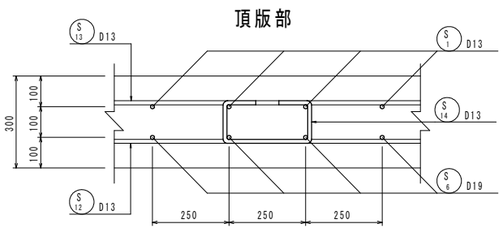


底版部

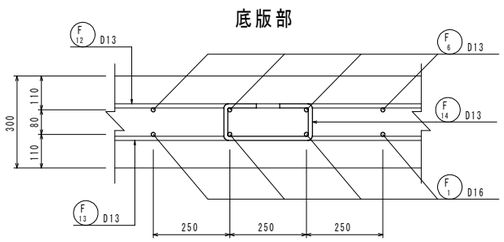


工事名	R8吉土 学島川 吉・山川流～山路 河川工事		
路線名等	学　島　川		
工事箇所	吉野川市山川町流～山路		
図面名	2号函渠工配筋図(1)		
縮　尺	S=1:50	図面番号	13 / 19
会社名			
事業者名	徳島県吉野川県土整備事務所		

2号函渠工配筋図(2) S=1:50


C－C

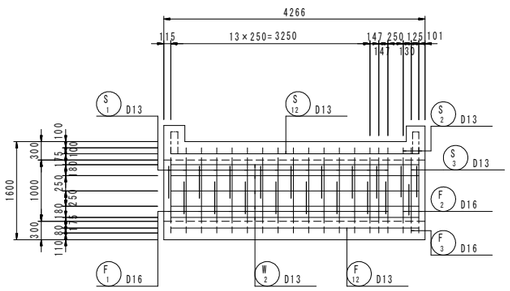


D－D

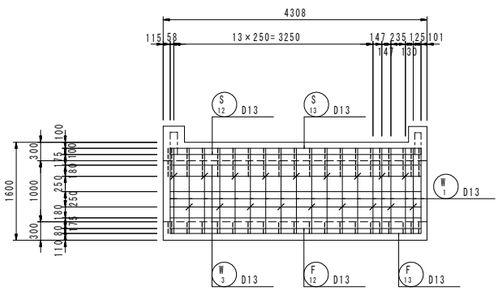


E－E

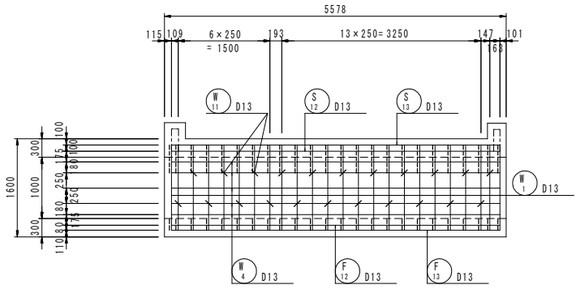


F－F

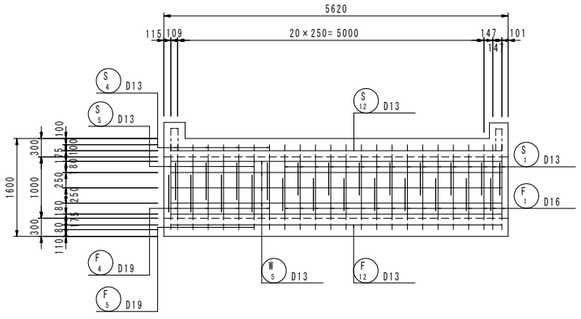


G－G

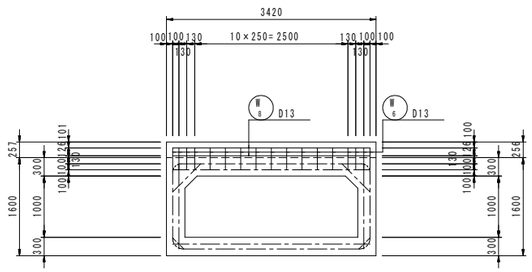


H－H

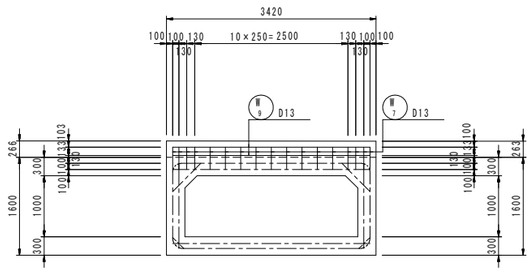


位置図

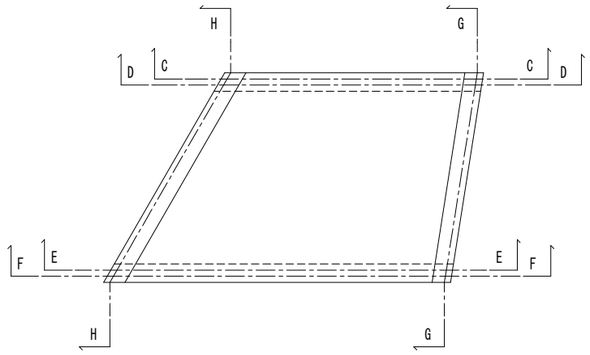


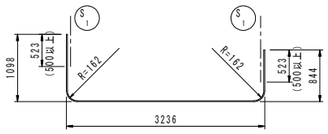


F 1 16-D16 × 5000

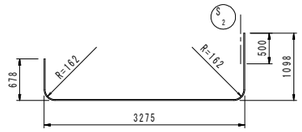

F 2 2-D16 × 4880

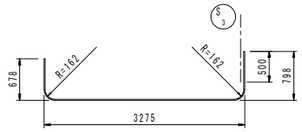


F 3 1-D16 × 4580

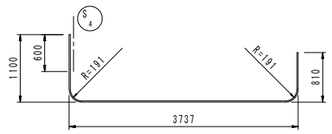


F 4 4-D19 × 5440




F 5 4-D19 × 5240

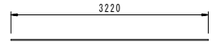


F 6 16-D13 × 3220

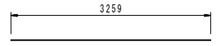



F 7 3-D13 × 3260

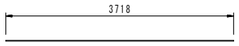

F 8 8-D13 × 3720

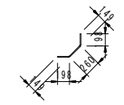

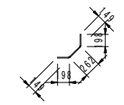

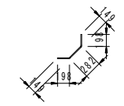


4049～5403
(平均4726)


F 12 17-D13 × 4730

4091～5361
(平均4726)

F 13 15-D13 × 4730

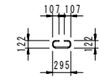


F 14 48-D13 × 640

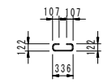


F 15 3-D13 × 680


工事名	R8吉土 学島川 吉・山川流～山路 河川工事		
路線名等	学　島　川		
工事箇所	吉野川市山川町流～山路		
図面名	2号函渠工配筋図(2)		
縮　尺	S=1:50	図面番号	14 / 19
会社名			
事業者名	徳島県吉野川県土整備事務所		


2号函渠工配筋図(3) S=1:50

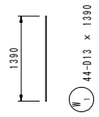





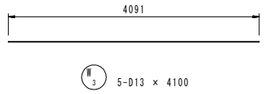


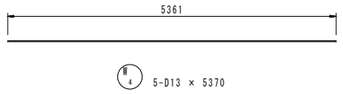


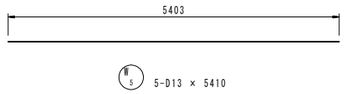


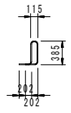


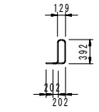


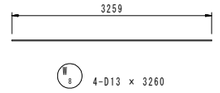


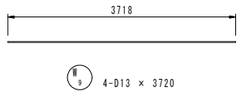


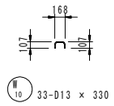


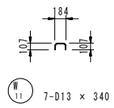


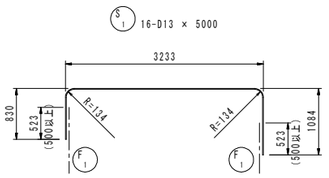


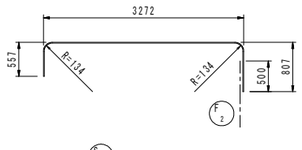


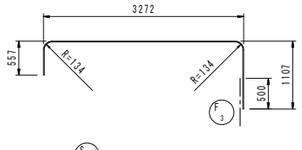


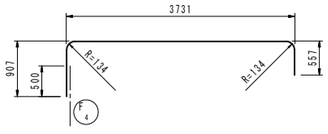


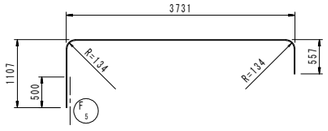


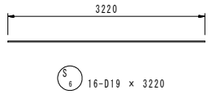


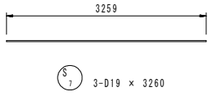


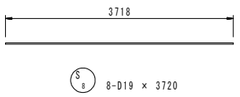


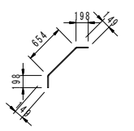

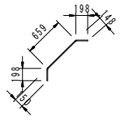


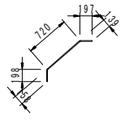

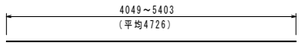

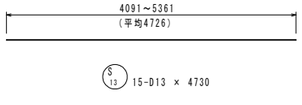



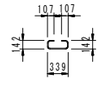

鉄筋質量表


符号	径	長さ (mm)	本数	単位質量 (kg/m)	1本当質量 (kg)	質量 (kg)	摘要
F 1	D16	5000	16	1.56	7.80	125	
2	"	4880	2	"	7.61	15	
3	"	4580	1	"	7.14	7	
4	D19	5440	4	2.25	12.24	49	
5	"	5240	4	"	11.79	47	
6	D13	3220	16	0.995	3.20	51	
7	"	3260	3	"	3.24	10	
8	"	3720	8	"	3.70	30	
9	"	650	32	"	0.65	21	
10	"	650	3	"	0.65	2	
11	"	670	8	"	0.67	5	
12	"	4730	17	"	4.71	80	
13	"	4730	15	"	4.71	71	
14	"	640	48	"	0.64	31	
15	"	680	3	"	0.68	2	
W 1	D13	1390	44	0.995	1.38	61	
2	"	4050	5	"	4.03	20	
3	"	4100	5	"	4.08	20	
4	"	5370	5	"	5.34	27	
5	"	5410	5	"	5.38	27	
6	"	1170	17	"	1.16	20	
7	"	1200	17	"	1.19	20	
8	"	3260	4	"	3.24	13	
9	"	3720	4	"	3.70	15	
10	"	330	33	"	0.33	11	
11	"	340	7	"	0.34	2	
S 1	D13	5000	16	0.995	4.98	80	
2	"	4900	2	"	4.88	10	
3	"	4790	1	"	4.77	5	
4	"	5050	4	"	5.02	20	
5	"	5250	4	"	5.22	21	
6	D19	3220	16	2.25	7.25	116	
7	"	3260	3	"	7.34	22	
8	"	3720	8	"	8.37	67	
9	D13	1040	32	0.995	1.03	33	
10	"	1040	3	"	1.03	3	
11	"	1110	8	"	1.10	9	
12	"	4730	17	"	4.71	80	
13	"	4730	15	"	4.71	71	
14	"	680	48	"	0.68	33	
15	"	720	3	"	0.72	2	

SD345	D19	——	301 kg
	D16	——	147
	D13	——	906
	合計	——	1354


工事名	R8吉土 学島川 吉・山川流～山路 河川工事		
路線名等	学　島　川		
工事箇所	吉野川市山川町流～山路		
図面名	2号函渠工配筋図(3)		
縮尺	S=1:50	図面番号	15 / 19
会社名			
事業者名	徳島県吉野川県土整備事務所		


1号取合道路工詳細図


平面図 S=1:100

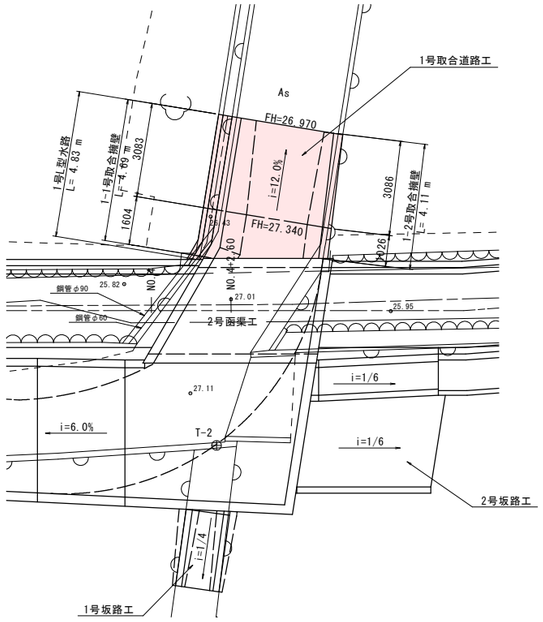


1-1号取合擁壁 S=1:30

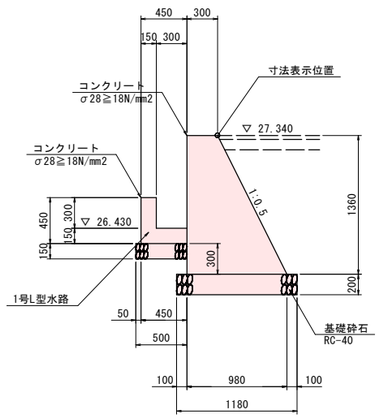


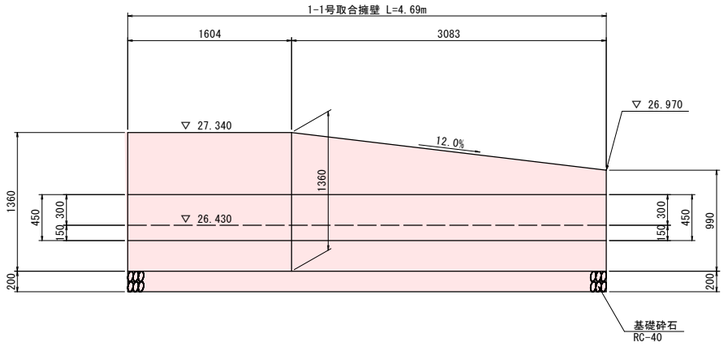


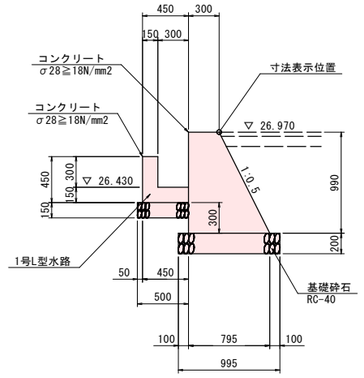


1-2号取合擁壁 S=1:30

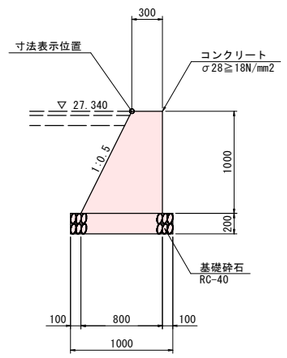

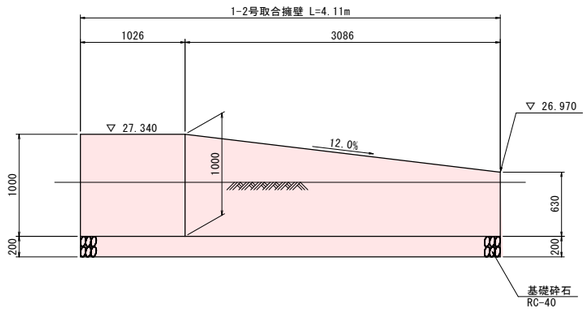

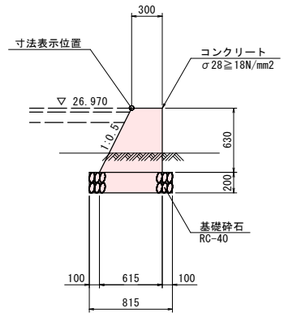


標準断面図 S=1:50

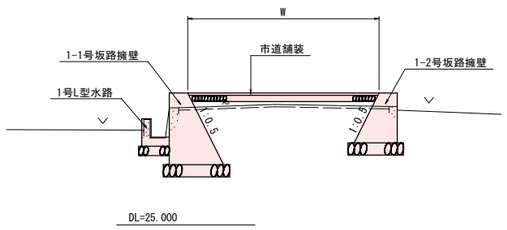

1号L型水路 S=1:30


（1号坂路　下流部）

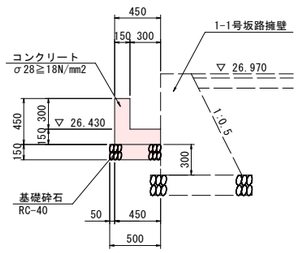


工事名	R8吉土 学島川 吉・山川流～山路 河川工事
路線名等	学　島　川
工事箇所	吉野川市山川町流～山路
図面名	1号取合道路工詳細図
縮尺	図示　図面番号 16 / 19
会社名	
事業者名	徳島県吉野川県土整備事務所


坂路工詳細図（その1）


平面図　S=1:100

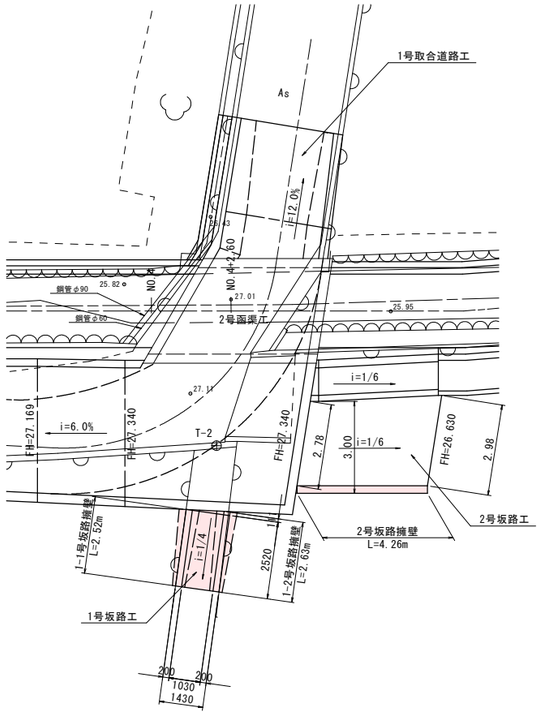


1号坂路擁壁　S=1:30

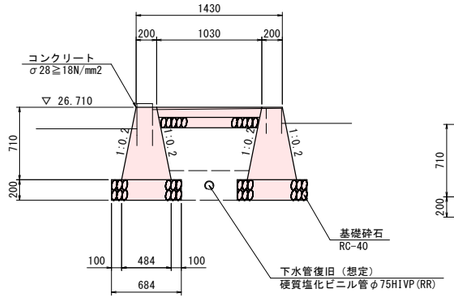


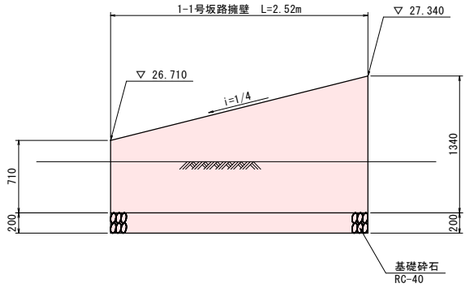


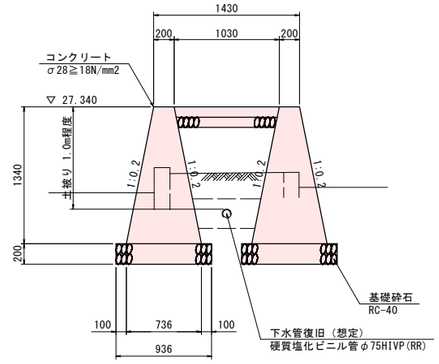


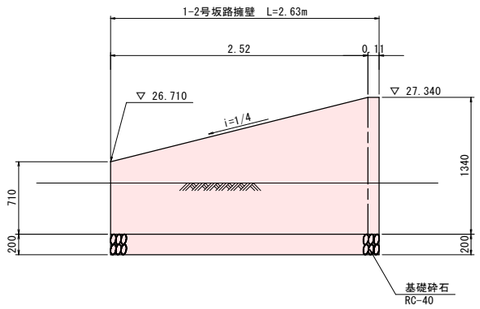

2号坂路擁壁　S=1:30

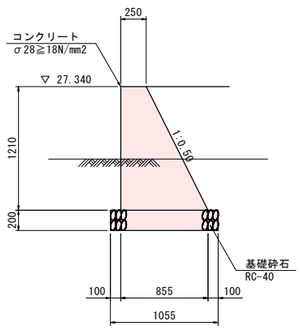


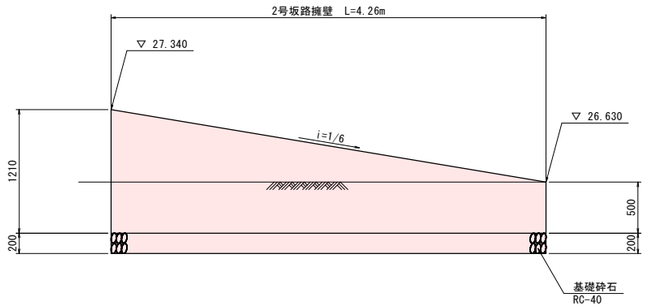

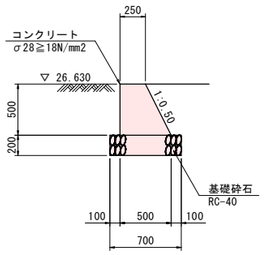

工事名	R8吉土 学島川 吉・山川流～山路 河川工事		
路線名等	学　島　川		
工事箇所	吉野川市山川町流～山路		
図面名	坂路工詳細図（その1）		
縮　尺	図示	図面番号	17 / 19
会社名			
事業者名	徳島県吉野川県土整備事務所		

横断図(2/14) S=1:100

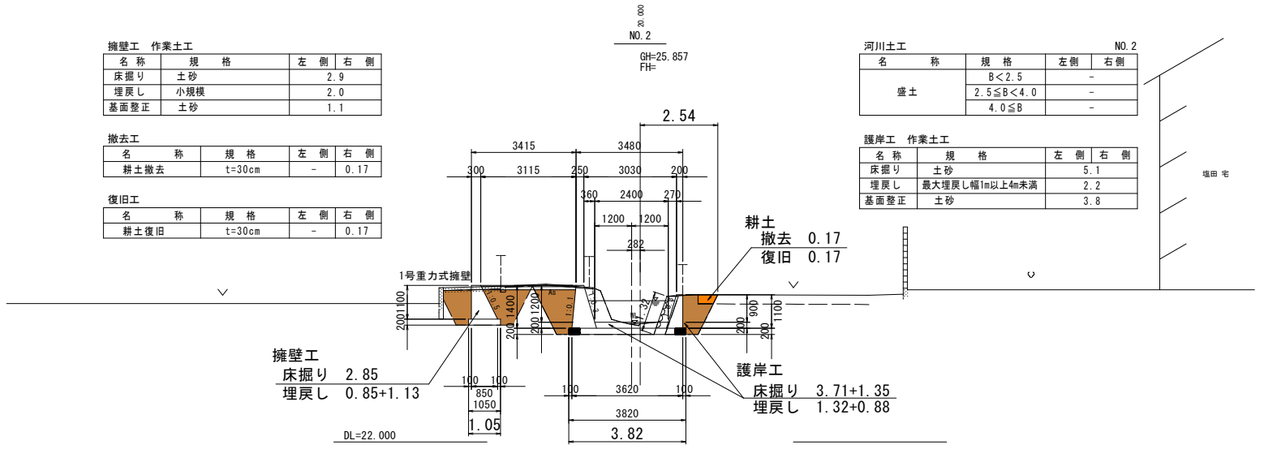

擁壁工 作業土工

名 称	規 格	左 側	右 側
床掘り	土砂	2.9	
埋戻し	小規模	2.0	
基面整正	土砂	1.1	

撤去工

名 称	規 格	左 側	右 側
耕土撤去	t=30cm	-	0.17

復旧工


名 称	規 格	左 側	右 側
耕土復旧	t=30cm	-	0.17

河川土工 NO.2

名 称	規 格	左側	右側
盛土	B<2.5	-	
	2.5≦B<4.0	-	
	4.0≦B	-	

護岸工 作業土工

名 称	規 格	左 側	右 側
床掘り	土砂	5.1	
埋戻し	最大埋戻し幅1m以上4m未満	2.2	
基面整正	土砂	3.8	

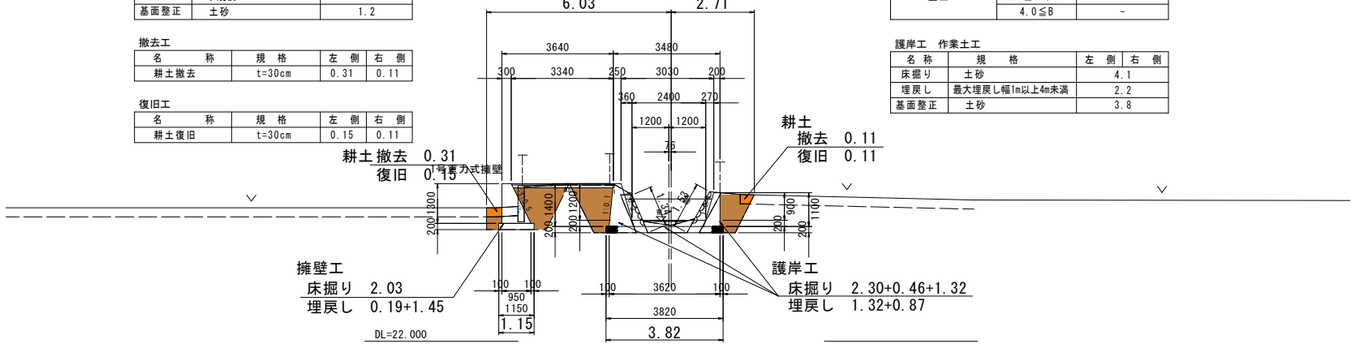

擁壁工 作業土工

名 称	規 格	左 側	右 側
床掘り	土砂	2.0	
埋戻し	小規模	1.6	
基面整正	土砂	1.2	

撤去工

名 称	規 格	左 側	右 側
耕土撤去	t=30cm	0.31	0.11

復旧工


名 称	規 格	左 側	右 側
耕土復旧	t=30cm	0.15	0.11

河川土工 NO.3

名 称	規 格	左側	右側
盛土	B<2.5	-	
	2.5≦B<4.0	-	
	4.0≦B	-	

護岸工 作業土工

名 称	規 格	左 側	右 側
床掘り	土砂	4.1	
埋戻し	最大埋戻し幅1m以上4m未満	2.2	
基面整正	土砂	3.8	

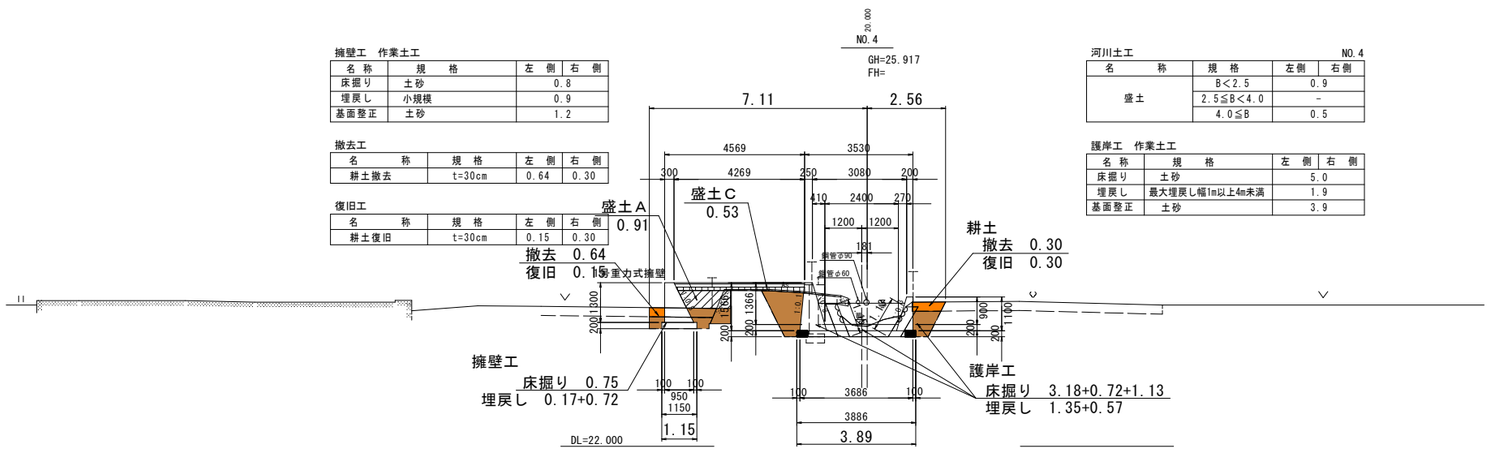

擁壁工 作業土工

名 称	規 格	左 側	右 側
床掘り	土砂	0.8	
埋戻し	小規模	0.9	
基面整正	土砂	1.2	

撤去工

名 称	規 格	左 側	右 側
耕土撤去	t=30cm	0.64	0.30

復旧工

名 称	規 格	左 側	右 側
耕土復旧	t=30cm	0.15	0.30

河川土工 NO.4


名 称	規 格	左側	右側
盛土	B<2.5	0.9	
	2.5≦B<4.0	-	
	4.0≦B	0.5	

護岸工 作業土工

名 称	規 格	左 側	右 側
床掘り	土砂	5.0	
埋戻し	最大埋戻し幅1m以上4m未満	1.9	
基面整正	土砂	3.9	

工事名	一般国道438号吉野川 吉野・山川流～山路 河川工事		
路線名等	学 島 川		
工事箇所	吉野川市山川町流～山路		
図面名	横断図(2/14)		
縮 尺	1:100	図面番号	18 / 19
会社名			
事業者名	徳島県吉野川県土整備事務所		

横断図(3/14) S=1:100

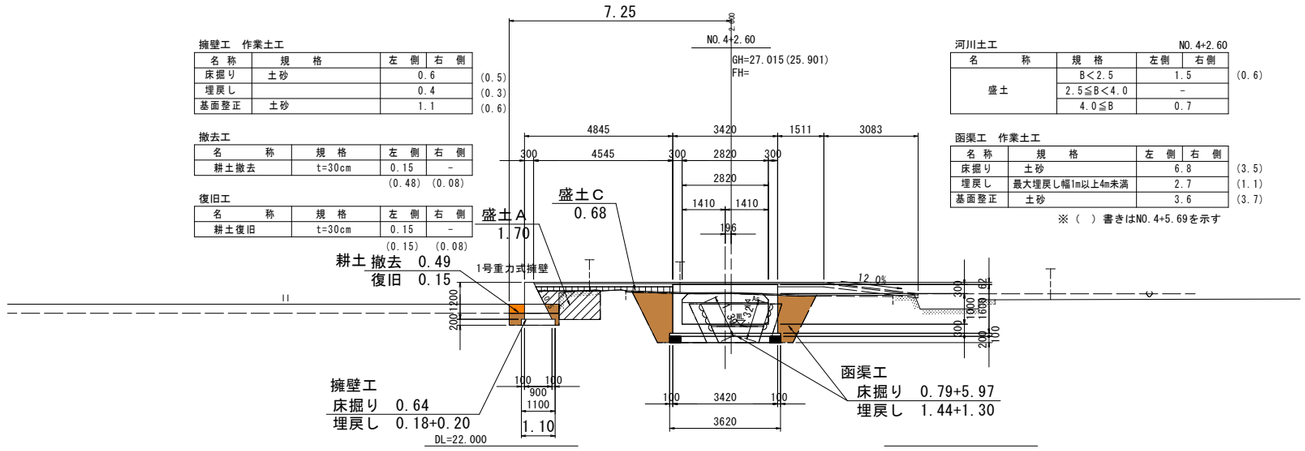

擁壁工 作業土工

名称	規格	左側	右側	
床掘り	土砂	0.6		(0.5)
埋戻し		0.4		(0.3)
基面整正	土砂	1.1		(0.6)

撤去工

名称	規格	左側	右側
耕土撤去	t=30cm	0.15	-
		(0.48)	(0.08)

復旧工

名称	規格	左側	右側
耕土復旧	t=30cm	0.15	-
		(0.15)	(0.08)


河川土工 NO.4+2.60

名称	規格	左側	右側	
盛土	B<2.5	1.5		(0.6)
	2.5≦B<4.0	-		
	4.0≦B	0.7		

函渠工 作業土工

名称	規格	左側	右側	
床掘り	土砂	6.8		(3.5)
埋戻し	最大埋戻し幅1m以上4m未満	2.7		(1.1)
基面整正	土砂	3.6		(3.7)

※( ) 書きはNO.4+5.69を示す

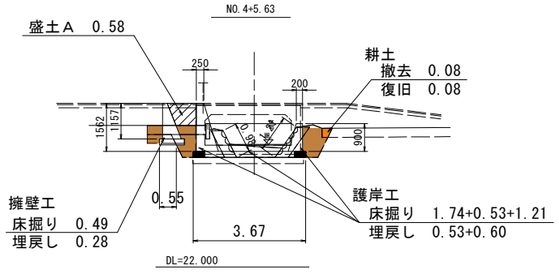

擁壁工 作業土工

名称	規格	左側	右側
床掘り	土砂	0.5	
埋戻し		0.3	
基面整正	土砂	0.5	

撤去工

名称	規格	左側	右側
耕土撤去	t=30cm		0.08

復旧工

名称	規格	左側	右側
耕土復旧	t=30cm		0.08

河川土工 NO.5

名称	規格	左側	右側
盛土	B<2.5	0.1	
	2.5≦B<4.0	-	
	4.0≦B	-	

護岸工 作業土工

名称	規格	左側	右側
床掘り	土砂	3.1	
埋戻し	最大埋戻し幅1m以上4m未満	1.3	
基面整正	土砂	3.4	

擁壁工 作業土工

名称	規格	左側	右側
床掘り	土砂	0.4	
埋戻し	小規模	0.3	
基面整正	土砂	0.5	

撤去工

名称	規格	左側	右側
耕土撤去	t=30cm		0.18

復旧工

名称	規格	左側	右側
耕土復旧	t=30cm		0.18

河川土工 NO.6

名称	規格	左側	右側
盛土	B<2.5	0.1	
	2.5≦B<4.0	-	
	4.0≦B	-	

護岸工 作業土工

名称	規格	左側	右側
床掘り	土砂	3.1	
埋戻し	最大埋戻し幅1m以上4m未満	1.3	
基面整正	土砂	3.4	

工事名	R8吉土 学島川 吉・山川流~山路 河川工事		
路線名等	学 島 川		
工事箇所	吉野川市山川町流～山路		
図面名	横断図(3/14)		
縮 尺	1:100	図面番号	19 / 19
会社名			
事業者名	徳島県吉野川県土整備事務所		