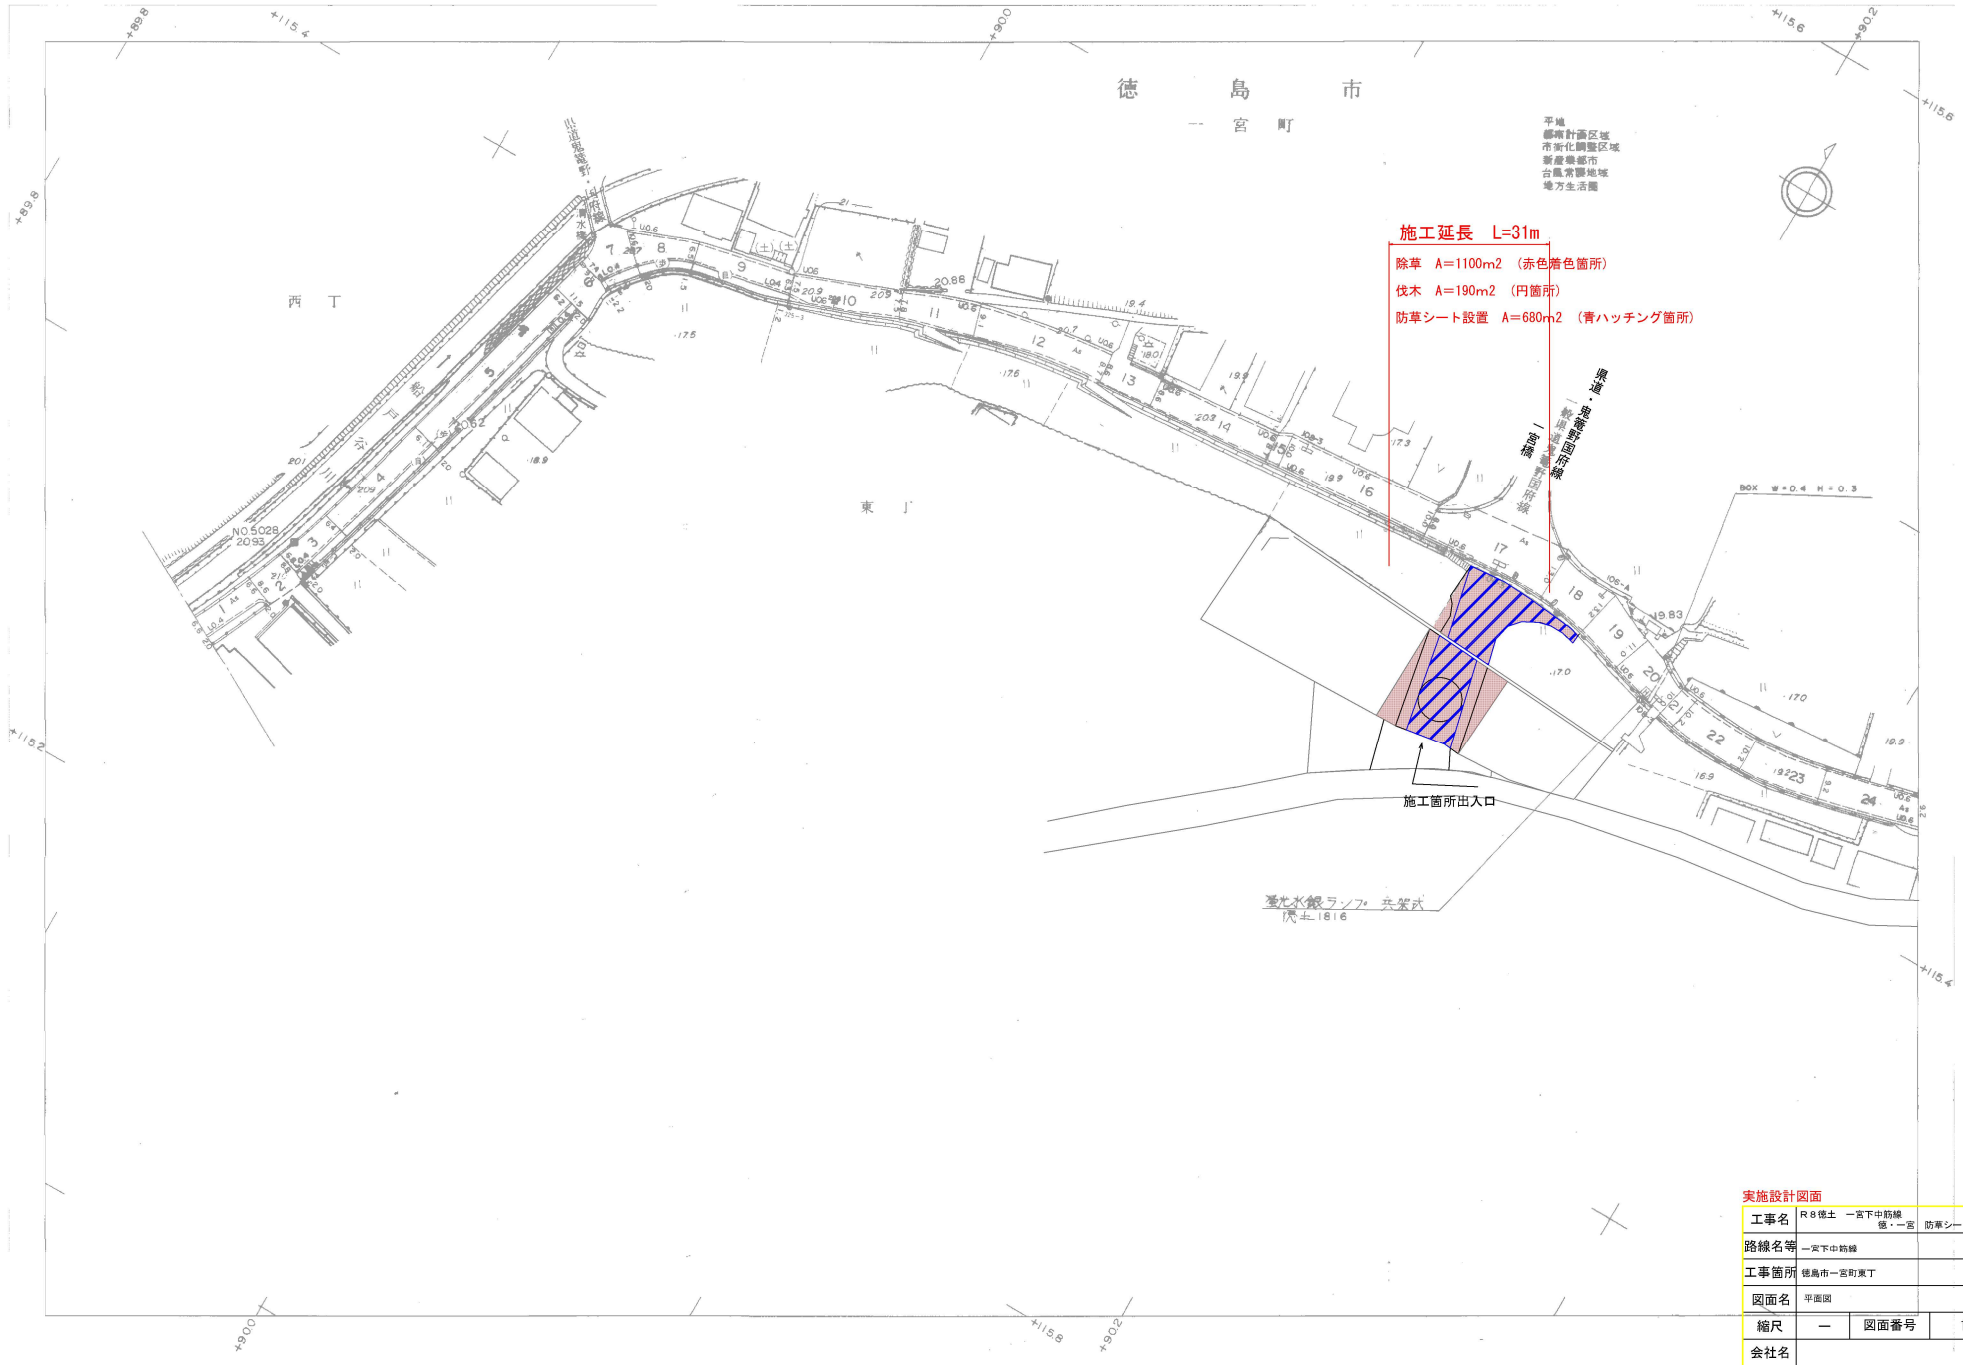


実施設計図面

工事名	R８徳土　一宮下中筋線 徳・一宮	防草シート設置工事	
路線名等	一宮下中筋線		
工事箇所	徳島市一宮町東丁		
図面名	平面図		
縮尺	ー	図面番号	1/1
会社名			
事業者名	徳島県土整備事務所		