
平面図

S=1:500

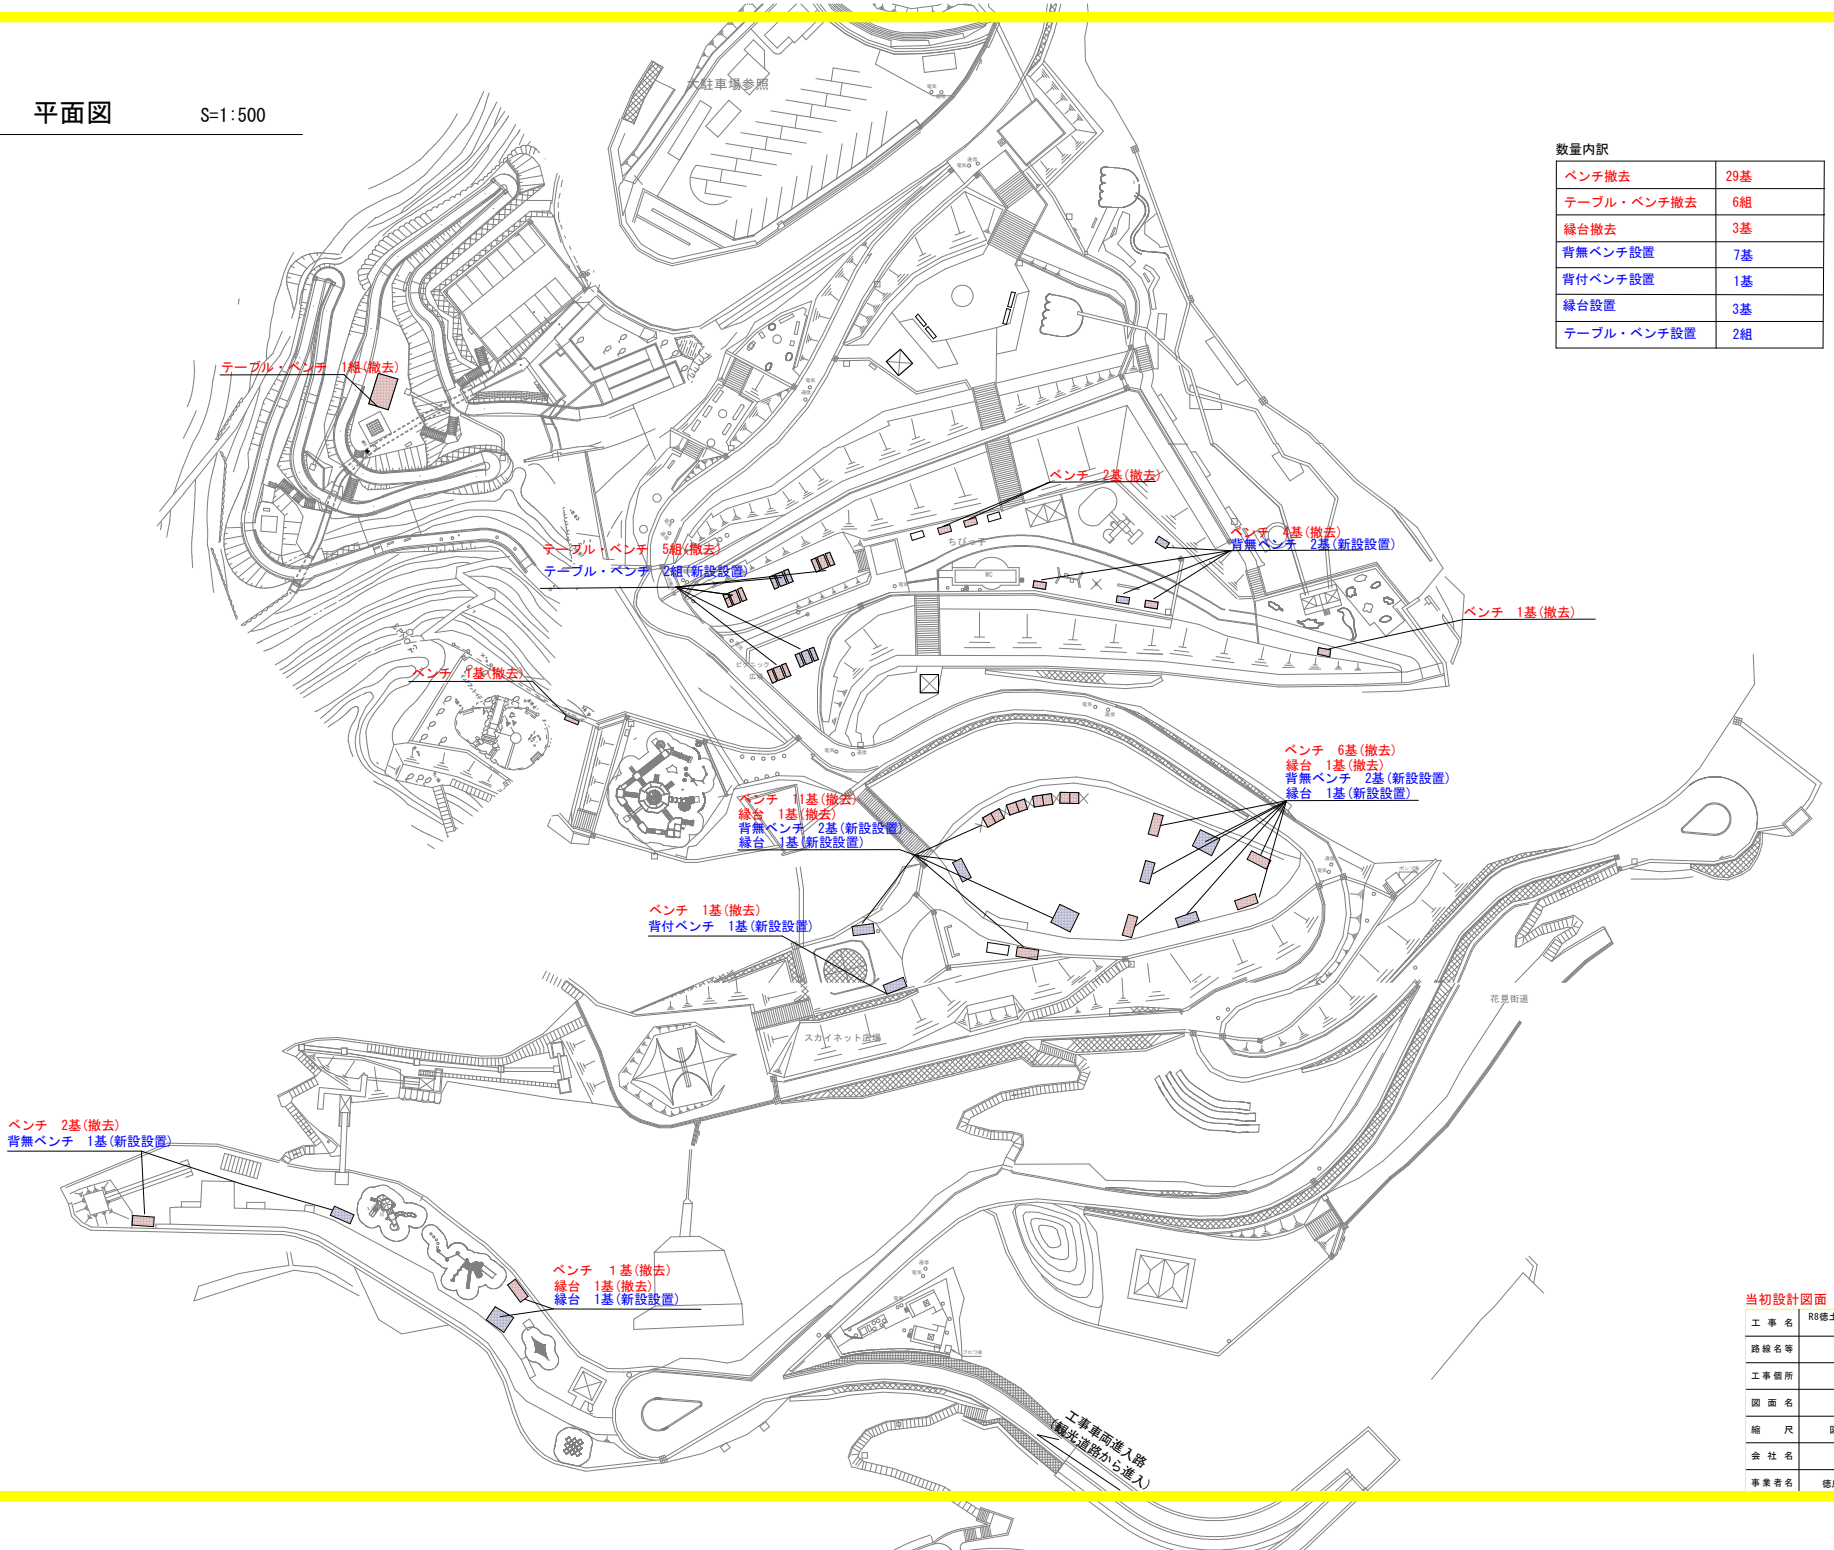

数量内訳


ベンチ撤去	29基
テーブル・ベンチ撤去	6組
緑台撤去	3基
背無ベンチ設置	7基
背付ベンチ設置	1基
緑台設置	3基
テーブル・ベンチ設置	2組

当初設計図面


工事名	R8徳土 日峯大神子広域公園 徳・大原休憩施設改修工事		
路線名等	日峯大神子広域公園		
工事個所	徳島市大原町大神子		
図面名	平面図		
縮尺	図示	図面番号	1 / 4
会社名			
事業者名	徳島県土整備事務所		

既設ベンチ

既設ベンチ等について、基礎形状が不明確なため、
床掘後に撤去数量について、監督員と協議すること。

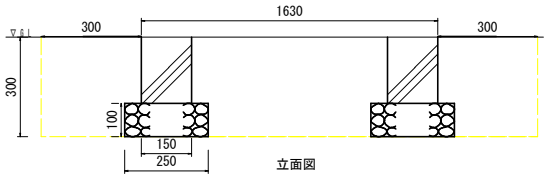

立面図

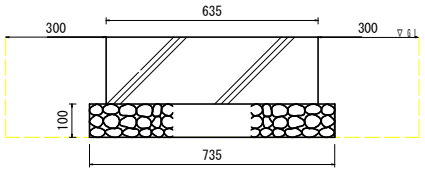

側面図

数量内訳(1基あたり)　※新設設置しない箇所

床掘(土砂)	0.79m3
構造物とりこわし(無筋コンクリート)	0.04m3
埋戻し(土砂)	0.83m3
基面整正	2.75m2

数量内訳(1基あたり)　※新設設置する箇所


床掘(土砂)	0.79m3
構造物とりこわし(無筋コンクリート)	0.04m3

※埋戻し(土砂),基面整正は新設設置に計上


既設テーブル・ベンチ

既設ベンチ等について、基礎形状が不明確なため、
床掘後に撤去数量について、監督員と協議すること。

赤枠箇所：基礎撤去
基礎高さ：H=0.2m
砕石高さ：H=0.1m
床掘深さ：H=0.4m

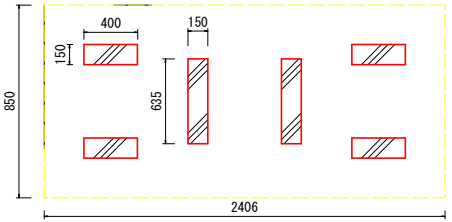

平面図　※新設設置しない箇所

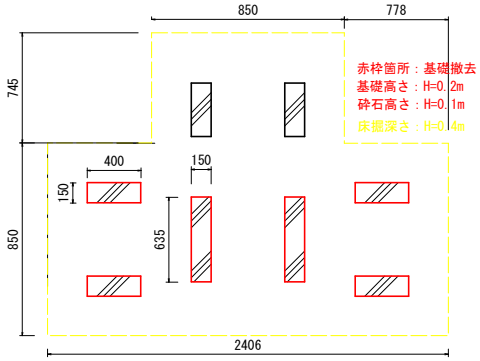

赤枠箇所：基礎撤去
基礎高さ：H=0.2m
砕石高さ：H=0.1m
床掘深さ：H=0.4m

平面図　※新設設置する箇所

数量内訳(1組あたり)　※新設設置しない箇所

床掘(土砂)	0.73m3
構造物とりこわし(無筋コンクリート)	0.09m3
埋戻し(土砂)	0.82m3
基面整正	2.05m2


数量内訳(1組あたり)　※新設設置する箇所

床掘(土砂)	0.98m3
構造物とりこわし(無筋コンクリート)	0.09m3


※埋戻し(土砂),基面整正は新設設置に計上

既設縁台

既設ベンチ等について、基礎形状が不明確なため、
床掘後に撤去数量について、監督員と協議すること。

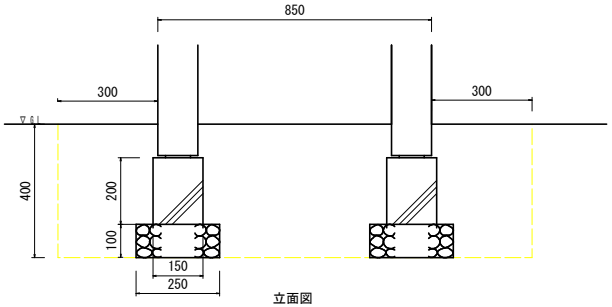

立面図

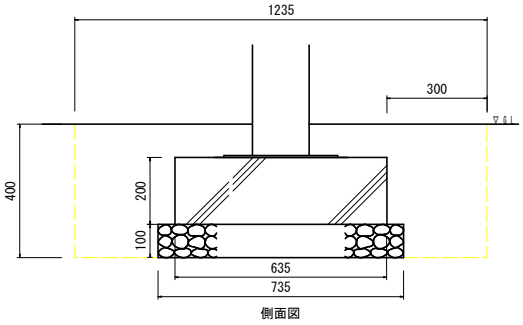

側面図

数量内訳(1基あたり)


床掘(土砂)	0.68m3
構造物とりこわし(無筋コンクリート)	0.04m3

※埋戻し(土砂),基面整正は新設設置に計上


当初設計図面

工事名	R8徳土 日峯大神子広域公園 徳・大原休憩施設改修工事		
路線名等	日峯大神子広域公園		
工事個所	徳島市大原町大神子		
図面名	撤去図		
縮尺	-	図面番号	2 / 4
会社名			
事業者名	徳島県土整備事務所		


背無ベンチ

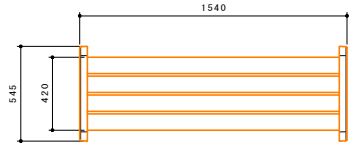

平面図

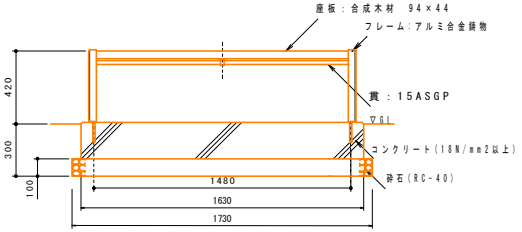


立面図

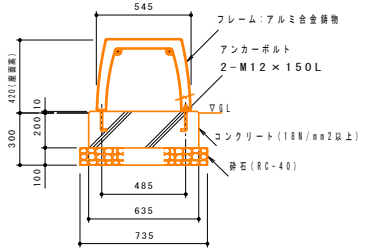


側面図

合成木材は、木粉入り再生プラスチック（ポリプロピレン系、色：サンディーブラウン）とし、「再生有機系建材認定基準」適合品とする。
鋼材は、電気亜鉛メッキ処理の上、ポリエステル樹脂粉体塗装（ダークグレー）仕上げとする。
アルミ合金鋳物は、AC3Aとし、ウレタン樹脂塗料塗装（ダークグレー）仕上げとする。
本製品は、（一社）日本公園施設業協会賠償責任保険加入製品とする。


背付ベンチ

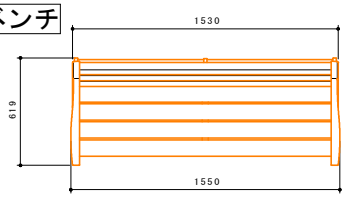

平面図

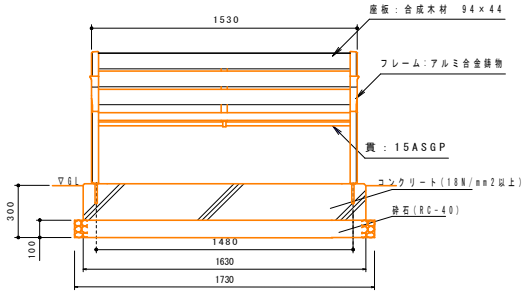


立面図

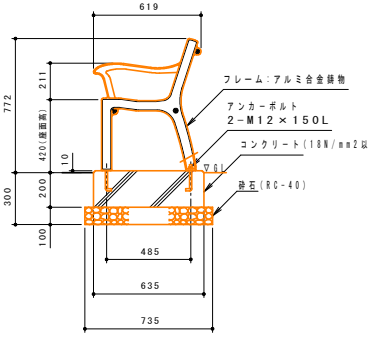


側面図

合成木材は、木粉入り再生プラスチック（ポリプロピレン系、色：サンディーブラウン）とし、「再生有機系建材認定基準」適合品とする。
鋼材は、電気亜鉛メッキ処理の上、ポリエステル樹脂粉体塗装（ダークグレー）仕上げとする。
アルミ合金鋳物は、AC3Aとし、ウレタン樹脂塗料塗装（ダークグレー）仕上げとする。
本製品は、（一社）日本公園施設業協会賠償責任保険加入製品とする。


縁台

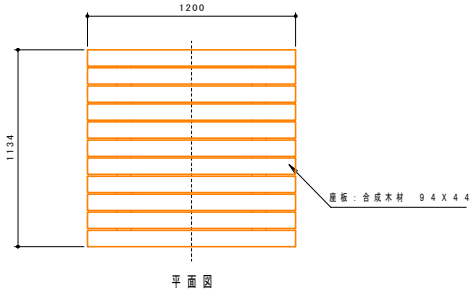

平面図

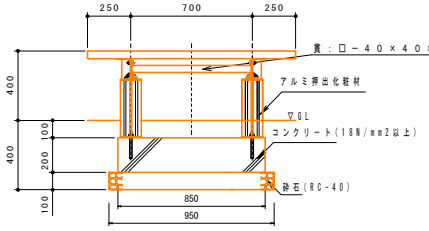

正面図

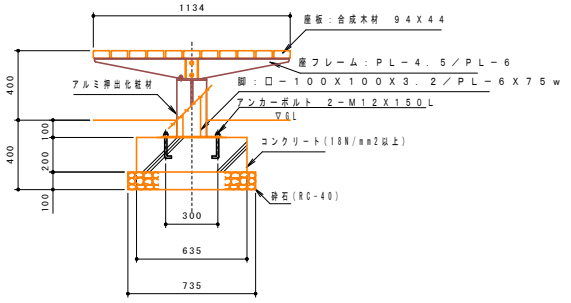


側面図

合成木材は、木粉入り再生プラスチック（ポリプロピレン系、色：サンディーブラウン）とし、「再生有機系建材認定基準」適合品とする。
座フレームは、電気亜鉛メッキ処理の上、ポリエステル樹脂粉体塗装（ダークグレー）仕上げとする。
脚は、溶融亜鉛メッキ処理とする。
アルミ押出化粧材は、アルマイト（シャンパンシルバー）仕上げとする。
本製品は、（一社）日本公園施設業協会賠償責任保険加入製品とする。


当初設計図面

工事名	R8徳土 日峯大神子広域公園 徳・大原 休憩施設改修工事
路線名等	日峯大神子広域公園
工事個所	徳島市大原町大神子
図面名	ベンチ・縁台姿図
縮尺	−
図面番号	3 / 4
会社名	
事業者名	徳島県土整備事務所


テーブル・ベンチ

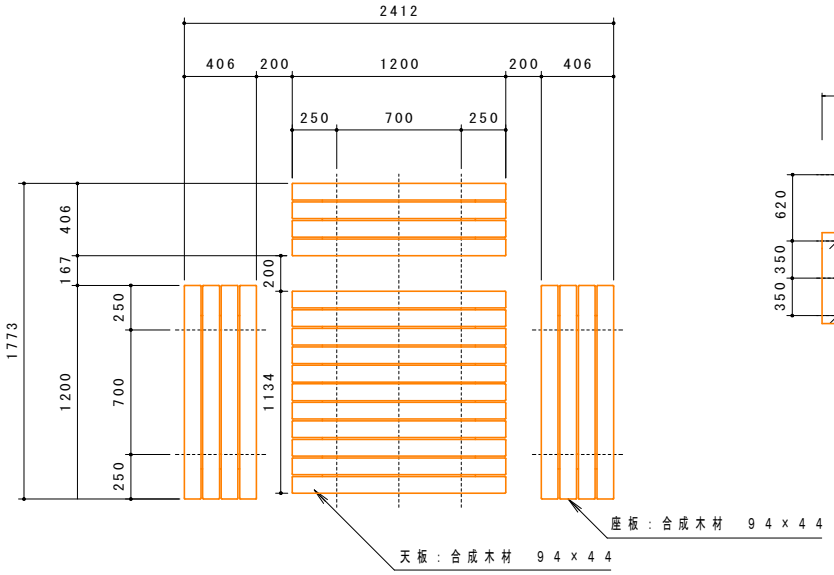


平面図

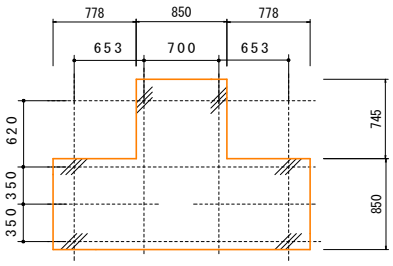


基礎部平面図

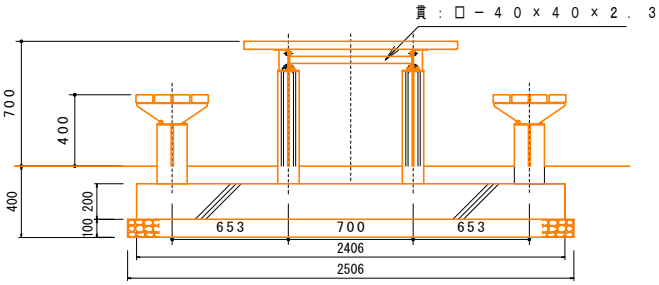

正面図

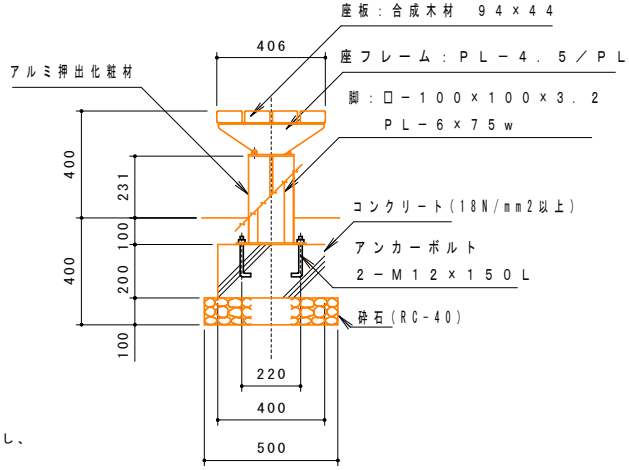

ベンチ側面図

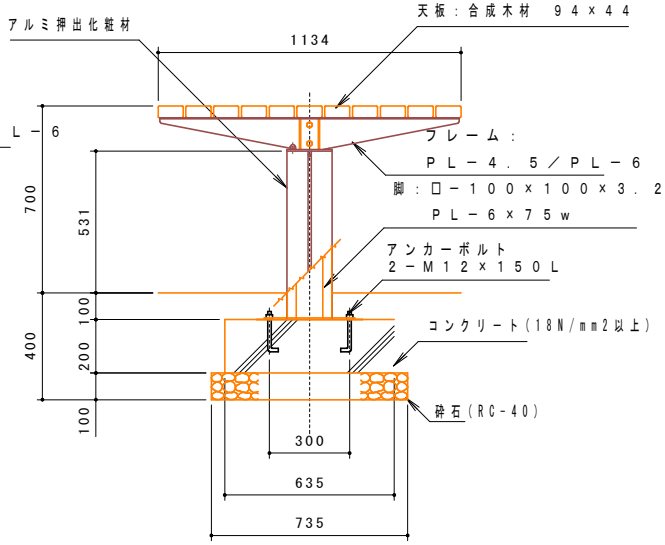

テーブル側面図

合成木材は、木粉入り再生プラスチック（ポリプロピレン系、色：サンディーブラウン）とし、
「再生有機系建材認定基準」適合品とする。
座フレームは、電気亜鉛メッキ処理の上、ポリエステル樹脂粉体塗装（ダークグレー）仕上げとする。
脚は、溶融亜鉛メッキ処理とする。
アルミ押出化粧材は、アルマイト（シャンパンシルバー）仕上げとする。
本製品は、（一社）日本公園施設業協会賠償責任保険加入製品とする。

当初設計図面

工事名	R8徳土 日峯大神子広域公園 徳・大原 休憩施設改修工事		
路線名等	日峯大神子広域公園		
工事個所	徳島市大原町大神子		
図面名	テーブル・ベンチ姿図		
縮尺	－	図面番号	4 / 4
会社名			
事業者名	徳島県土整備事務所		