
平面図 S=1:100

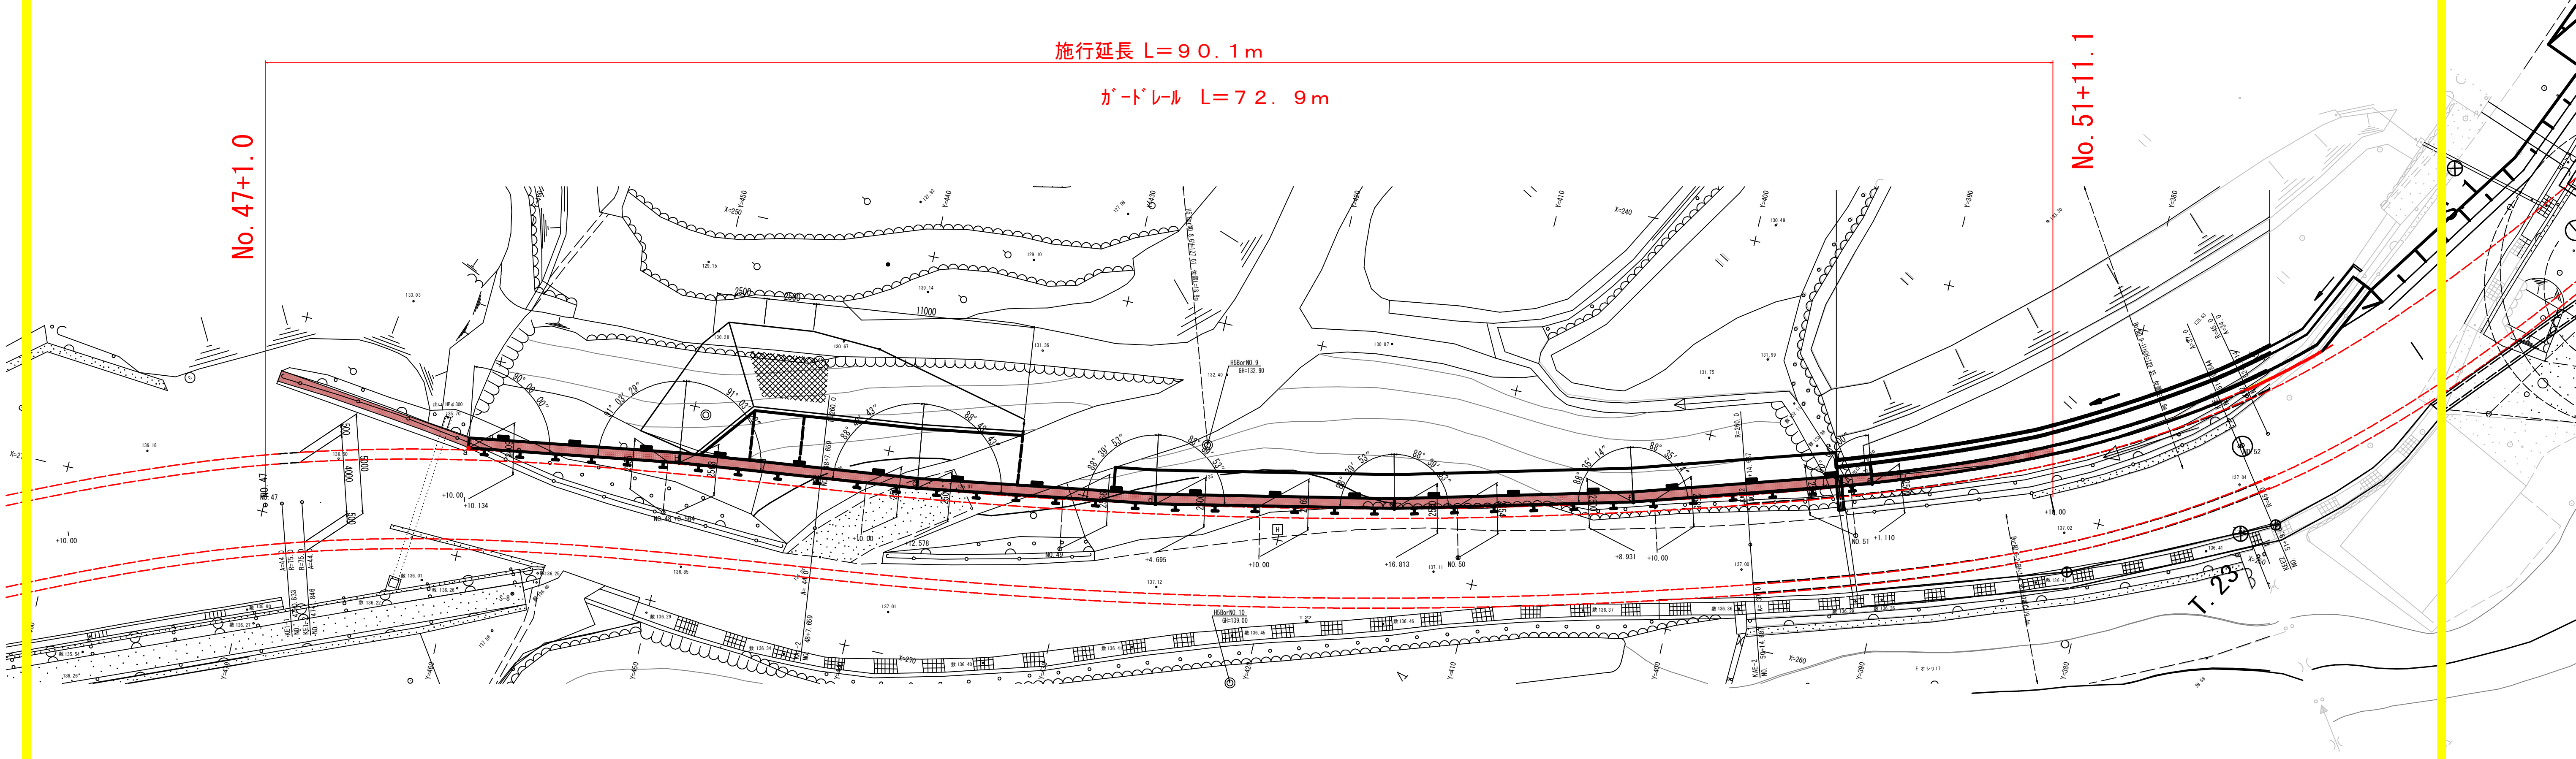


実施設計図面

工事名	R８徳土 勝浦佐那河内線 佐・下 防護柵工事
路線名等	勝浦佐那河内線
工事箇所	名東郡佐那河内村下字日ノ浦
図面名	平面図
縮尺	S=1:500 　図面番号 1 / 2
会社名	
事業者名	徳島県土整備事務所

縦　断　図

HS=1:500
VS=1:100

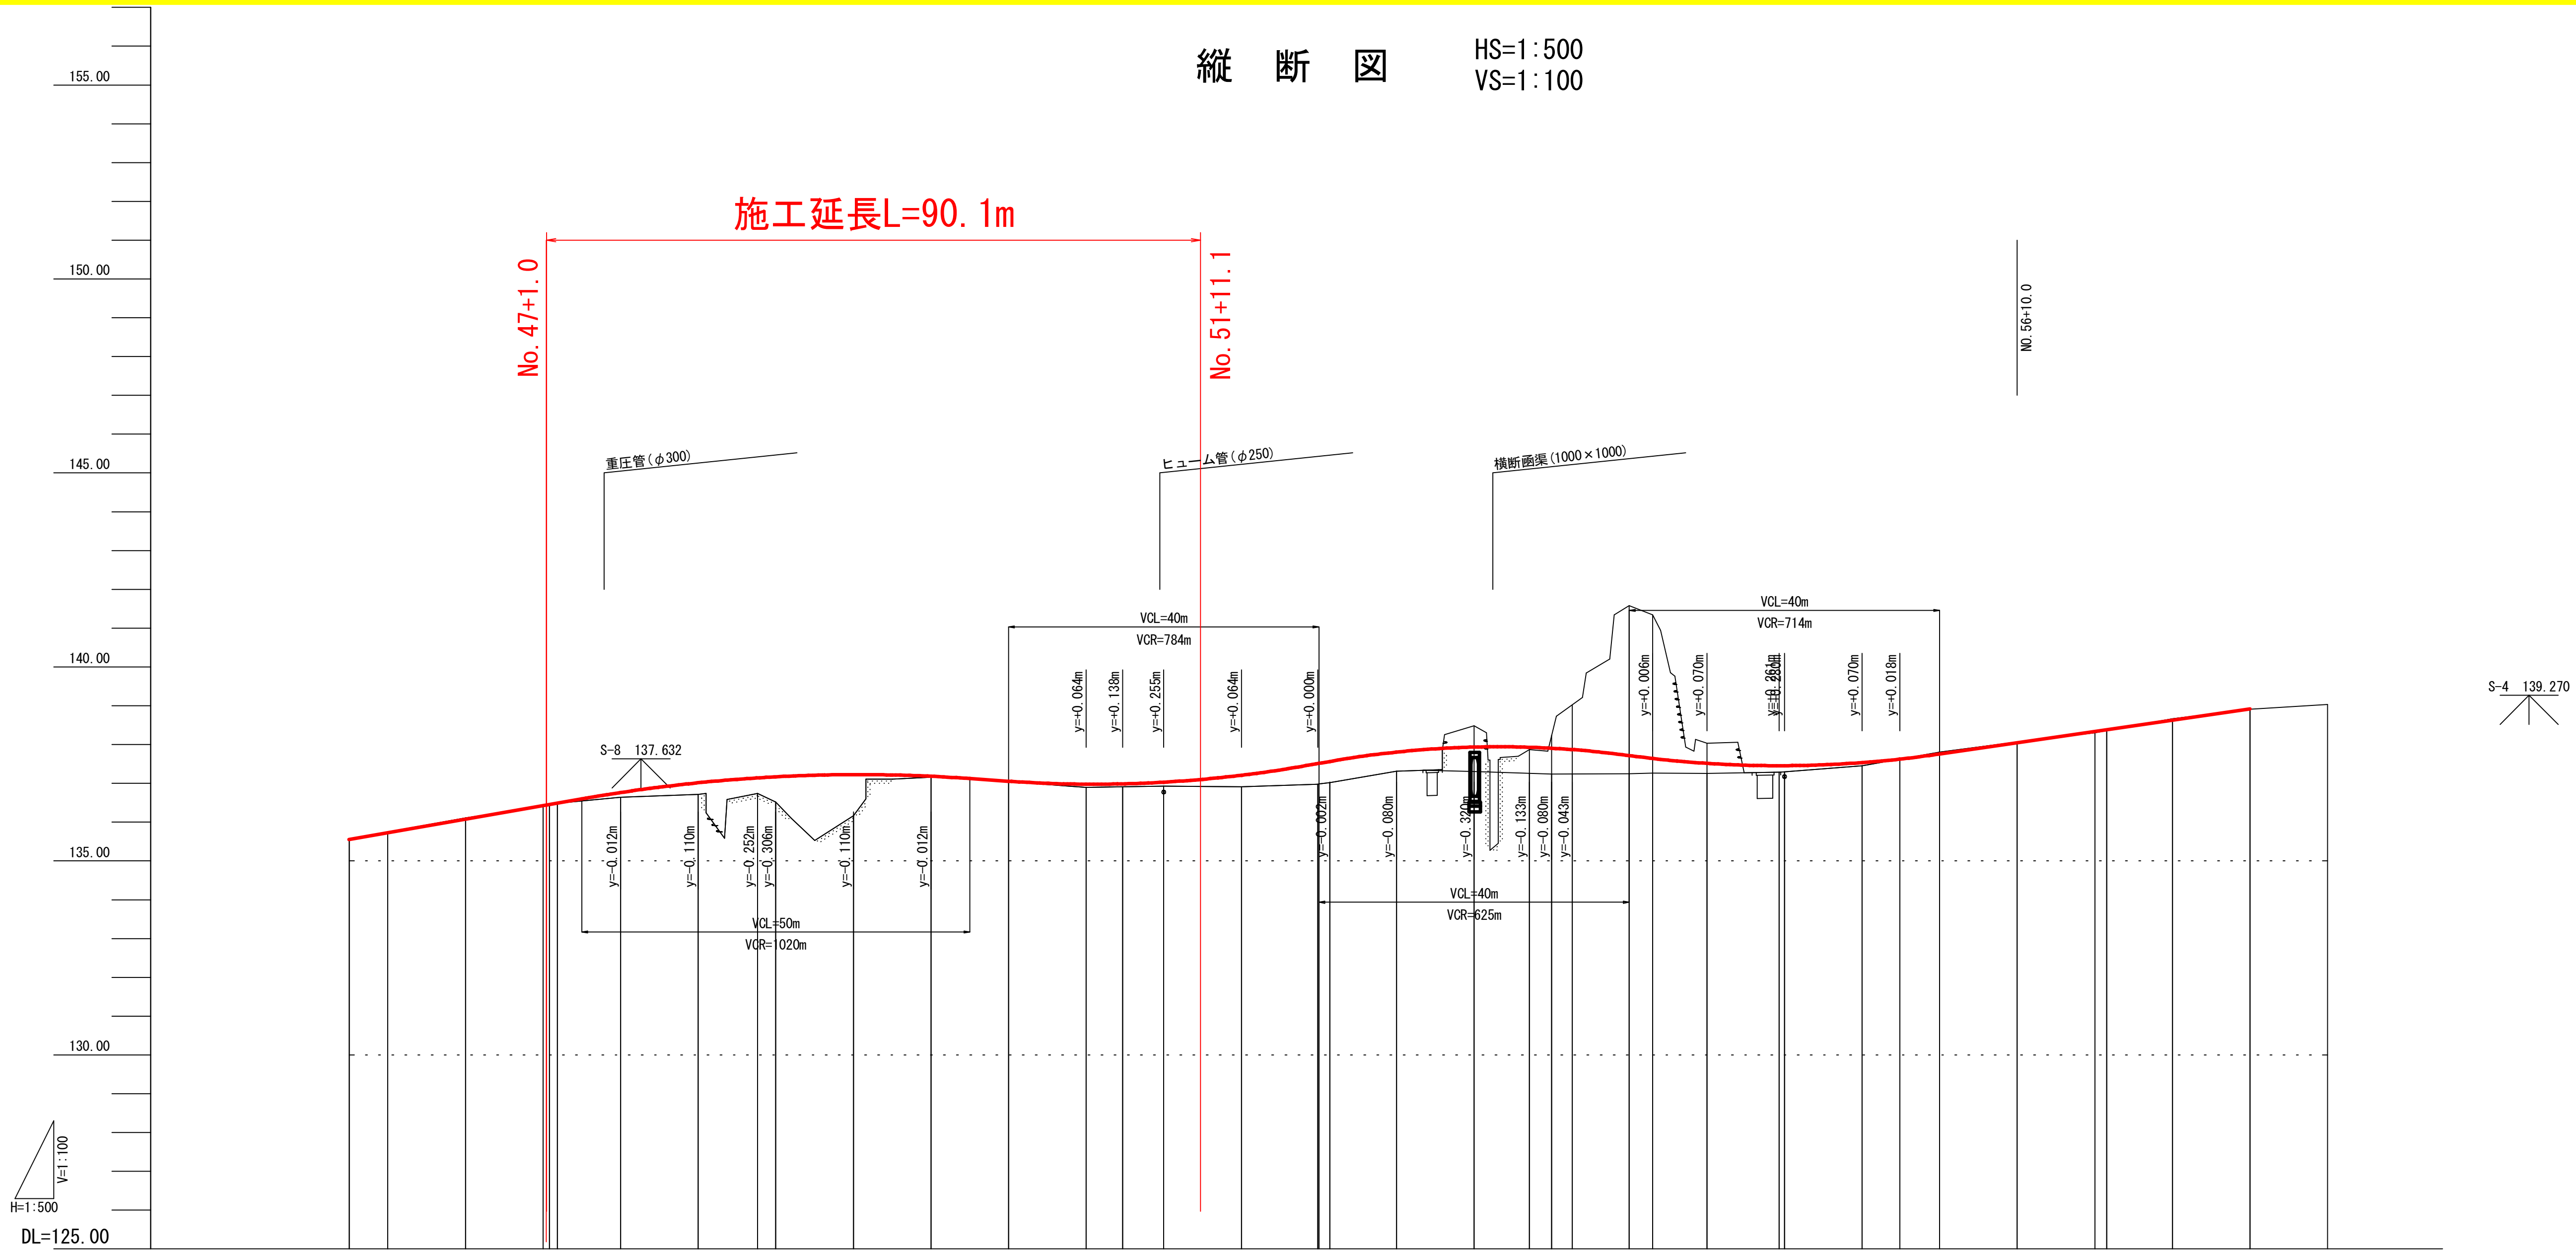

勾配

VIP高	勾配
135.550	i=3.500% L=55.000m
137.475	i=1.400% L=50.000m
136.775	i=3.700% L=40.000m
138.255	i=2.700% L=40.000m
137.175	i=2.900% L=60.000m
138.915	

縦断データ

測点	追加距離	点間距離	地盤高	舗装計画高	盛土	切土
BP	900.426	0.000				
+10.000	910.000	9.574				
+15.000	915.000	5.000	135.571	135.550		0.02
KA1-1	915.020	0.020		135.551		
NO.46	920.000	4.980	135.750	135.725		0.02
+10.000	930.000	10.000	136.112	136.075		0.04
NO.47	940.000	10.000	136.412	136.425	0.01	
KE1-1	940.833	0.833	136.444	136.454	0.01	
KE1-2	941.846	1.013	136.482	136.490	0.01	
+10.000	950.000	8.154	136.638	136.763	0.12	
NO.48	960.000	10.000	136.718	137.015	0.30	
KA1-2	967.659	7.659	136.737	137.141	0.40	
KE2 +10.000	970.000	2.341	136.517	137.169	0.65	
NO.49	980.000	10.000	136.168	137.225	1.06	
+10.000	990.000	10.000	137.154	137.183	0.03	
NO.50	1000.000	10.000	137.040	137.055	0.01	
+10.000	1010.000	10.000	136.898	136.979	0.08	
KAE2 KAE-2	1014.687	4.687	136.909	136.987	0.08	
NO.51	1020.000	5.313	136.926	137.030	0.10	
+10.000	1030.000	10.000	136.913	137.209	0.30	
KEE-2	1039.844	9.844	136.979	137.509	0.53	
KEE2 NO.52	1040.000	0.156	136.985	137.515	0.53	
KE2	1041.414	1.414	137.017	137.566	0.55	
+10.000	1050.000	8.586	137.312	137.805	0.49	
NO.53	1060.000	10.000	138.485	137.935		0.55
KA2	1067.103	7.103	137.873	137.930	0.06	
+10.000	1070.000	2.897	138.233	137.905		0.33
KA3-1	1072.641	2.641	139.025	137.870		1.15
NO.54	1080.000	7.359	141.584	137.715		3.87
+ 3.000	1083.000	3.000	141.339	137.640		3.70
+10.000	1090.000	7.000	138.034	137.515		0.52
KE3-1	1099.308	9.308	137.287	137.455	0.17	
NO.55	1100.000	0.692	137.294	137.455	0.16	
+10.000	1110.000	10.000	137.452	137.535	0.08	
KE3-2	1114.878	4.878	137.625	137.625		0.00
NO.56	1120.000	5.122	137.804	137.755		0.05
+10.000	1130.000	10.000	138.067	138.045		0.02
NO.57	1140.000	10.000	138.305	138.335	0.03	
KA3-2	1141.544	1.544	138.359	138.380	0.02	
+10.000	1150.000	8.456	138.661	138.625		0.04
NO.58	1160.000	10.000	138.910	138.915	0.01	
+10.000	1170.000	10.000	139.031			
NO.59	1180.000	10.000				

曲率図

R=∞ L=14.594
A=44.000 L1=25.813
R=75.000 LC=1.013
IP.1 IA=20° 29′ 37″ TL=26.519 CL=52.639 SL=1.591
A=44.000 L2=25.813
R=260.000 LC=47.028
IP.2 IA=47° 30′ 14″ CL=99.444
A=37.000 L1=25.157
R=45.000 LC=1.570
A=34.000 L2=25.689
R=∞ L=5.538
A=40.000 L1=26.667
IP.3 IA=40° 19′ 57″ TL=35.528 CL=68.903 SL=4.444
R=60.000 LC=15.569
A=40.000 L2=26.667
R=∞ L=62.745

片勾配

(左側) 1.50%　(右側) -1.50%
1/287　1/287
(左側) 6.00%　(右側) -6.00
1/215　1/215
(右側) 2.00%　(左側) -2.00%
1/314　1/314
(右側) 6.00%　(左側) -6.00
1/285　1/285
1.50%　-1.50%
1/296　1/296
(右側) 6.00%　(左側) -6.00
1/178　1/178
(左側) 1.50%　(右側) -1.50%

拡幅

0.000m
0.000m
25813　8604
34418
21333　5333
26667

実施設計図面

工事名	R８徳土　勝浦佐那河内線　佐・下　防護柵工事
路線名等	勝浦佐那河内線
工事箇所	名東郡佐那河内村下字日ノ浦
図面名	縦断図
縮尺	HS=1:500 VS=1:100　図面番号　2 / 2
会社名	
事業者名	徳島県土整備事務所