
平面図・標準断面図・構造図

平　面　図


S=1:1000

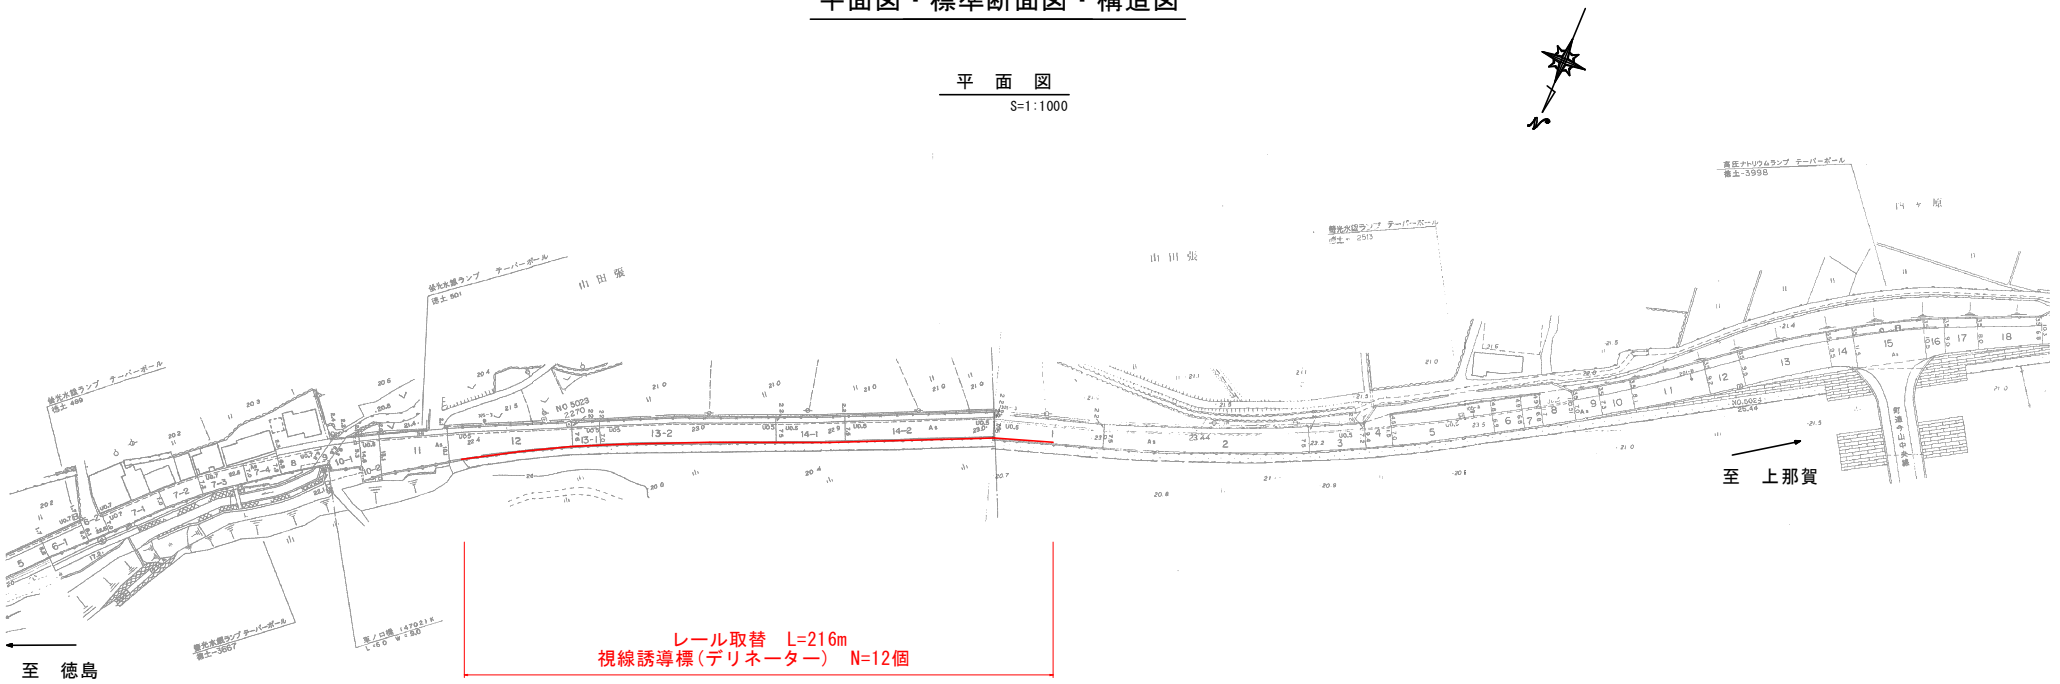


構　造　図

ガードレール（Gr-C-2B）


S=1:20

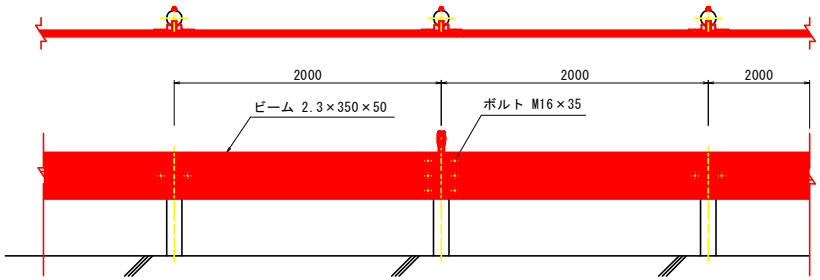

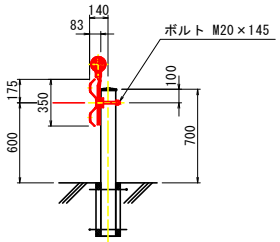

標準断面図

S=1:10

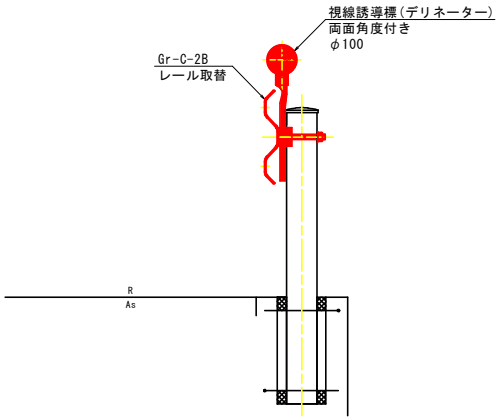

当初設計図面

工事名	R８徳土　徳島上那賀線 勝・沼江　防護柵工事
路線名等	徳島上那賀線
工事箇所	勝浦郡勝浦町大字沼江
図面名	平面図・標準断面図・構造図
縮尺	図示　図面番号　1 ／ 1
会社名	
事業者名	徳島県土整備事務所