
計画平面図

S=1:250

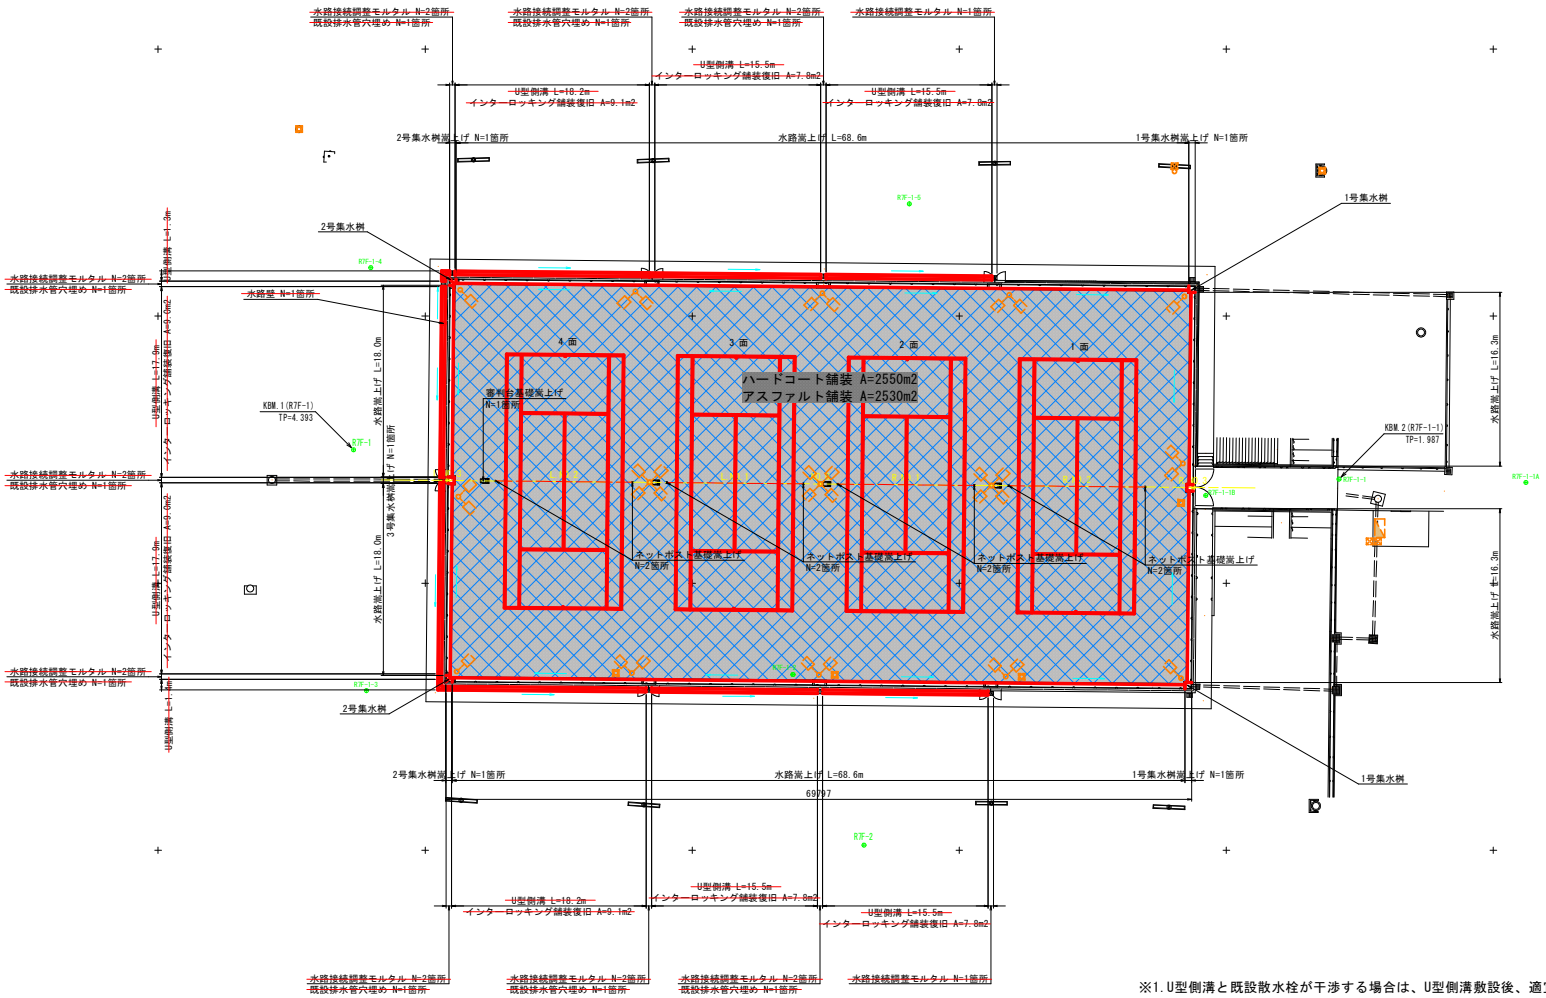

※1.U型側溝と既設散水栓が干渉する場合は、U型側溝敷設後、適宜復旧すること。

4級基準点リスト

点　名	X座標	Y座標	標　高
R7F-1	130262.495	102893.297	4.393
R7F-2	130225.482	102941.082	4.431

※ 標高基準は「H30徳土 鳴門総合運動公園 鳴・撫養立岩防球ネット設置検討業務」のF-6(TP-2.680)とした。

補助基準点リスト

点　名	X座標	Y座標	標　高
R7F-1-1	130259.746	102985.552	1.987
R7F-1-2	130241.451	102934.431	2.223
R7F-1-3	130239.944	102894.509	4.436
R7F-1-4	130279.545	102894.905	4.442
R7F-1-5	130285.516	102945.323	※4.493
R7F-1-1A	130259.431	103003.049	1.952
R7F-1-1B	130258.216	102973.069	※2.068

※印の標高は間接水準による値


測量基線測点リスト

点　名	X座標	Y座標
L.NO.3	130259.613	102902.115
L.NO.2	130259.512	102913.015
L.NO.1	130259.364	102929.014
NO.0	130259.289	102937.013
R.NO.1	130259.215	102945.013
R.NO.2	130259.067	102961.012
R.NO.3	130258.966	102971.912

実施設計図面

工事名	R８鳴土　鳴門総合運動公園　鳴・撫養立岩テニスコート舗装工事		
路線名等	鳴門総合運動公園		
工事個所	鳴門市撫養町立岩		
図面名	計画平面図		
縮尺	1:250	図面番号	1 / 11
会社名			
事業者名	徳島県徳島県土整備事務所　鳴門支所		

寸法割付平面図　S=1:250

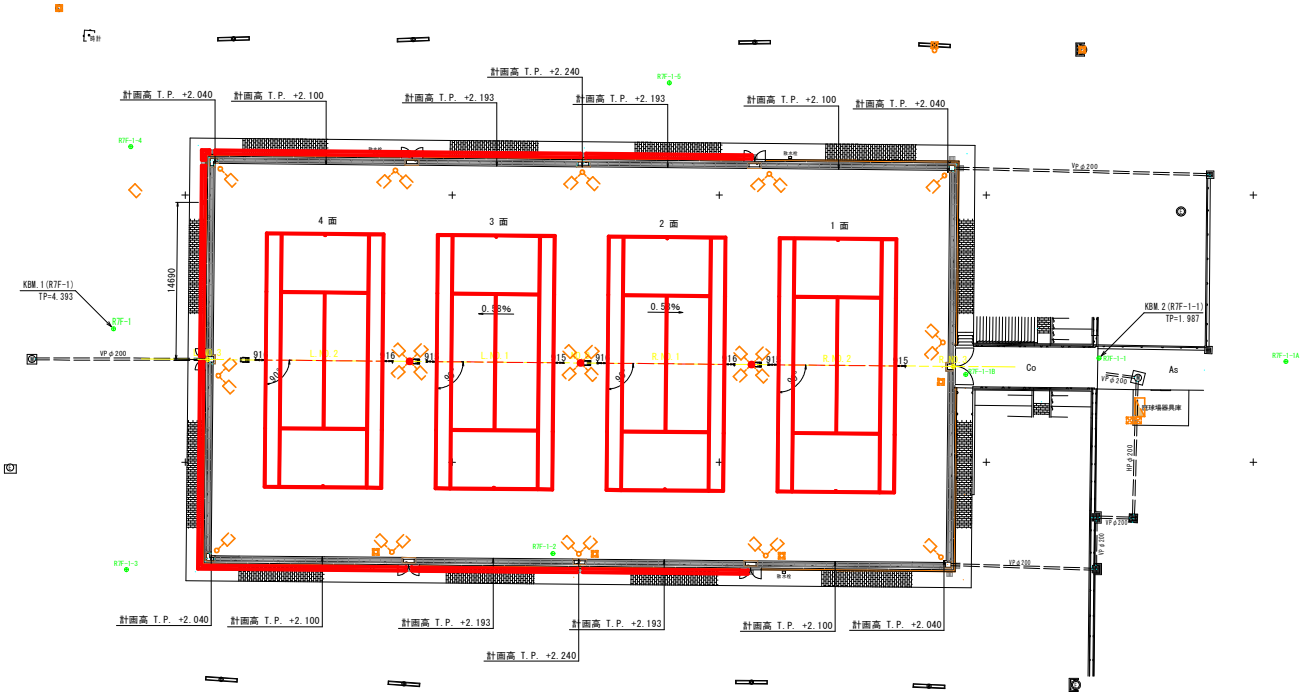

※既設ネットポストの中心点をテニスコートの中心とすること。
　また両ネットポストの中心を結ぶ線に対して直角となるようラインを引くこと。

4級基準点リスト

点　名	X座標	Y座標	標　高
R7F-1	130262.495	102893.297	4.393
R7F-2	130225.482	102941.082	4.431

※ 標高基準は「H30徳土 鳴門総合運動公園 鳴・撫養立岩防球ネット設置検討業務」のF-6(TP-2.680)とした。

補助基準点リスト

点　名	X座標	Y座標	標　高
R7F-1-1	130259.746	102985.552	1.987
R7F-1-2	130241.451	102934.431	2.223
R7F-1-3	130239.944	102894.509	4.436
R7F-1-4	130279.545	102894.905	4.442
R7F-1-5	130285.516	102945.323	※4.493
R7F-1-1A	130259.431	103003.049	1.952
R7F-1-1B	130258.216	102973.069	※2.068

※印の標高は間接水準による値

測量基線測点リスト


点　名	X座標	Y座標
L.NO.3	130259.613	102902.115
L.NO.2	130259.512	102913.015
L.NO.1	130259.364	102929.014
NO.0	130259.289	102937.013
R.NO.1	130259.215	102945.013
R.NO.2	130259.067	102961.012
R.NO.3	130258.966	102971.912

実施設計図面

工事名	R８鳴土　鳴門総合運動公園　鳴・撫養立岩テニスコート舗装工事		
路線名等	鳴門総合運動公園		
工事個所	鳴門市撫養町立岩		
図面名	寸法割付平面図		
縮尺	1:250	図面番号	2 / 11
会社名			
事業者名	徳島県徳島県土整備事務所　鳴門支所		

縦断図

SH=1:250
SV=1:100

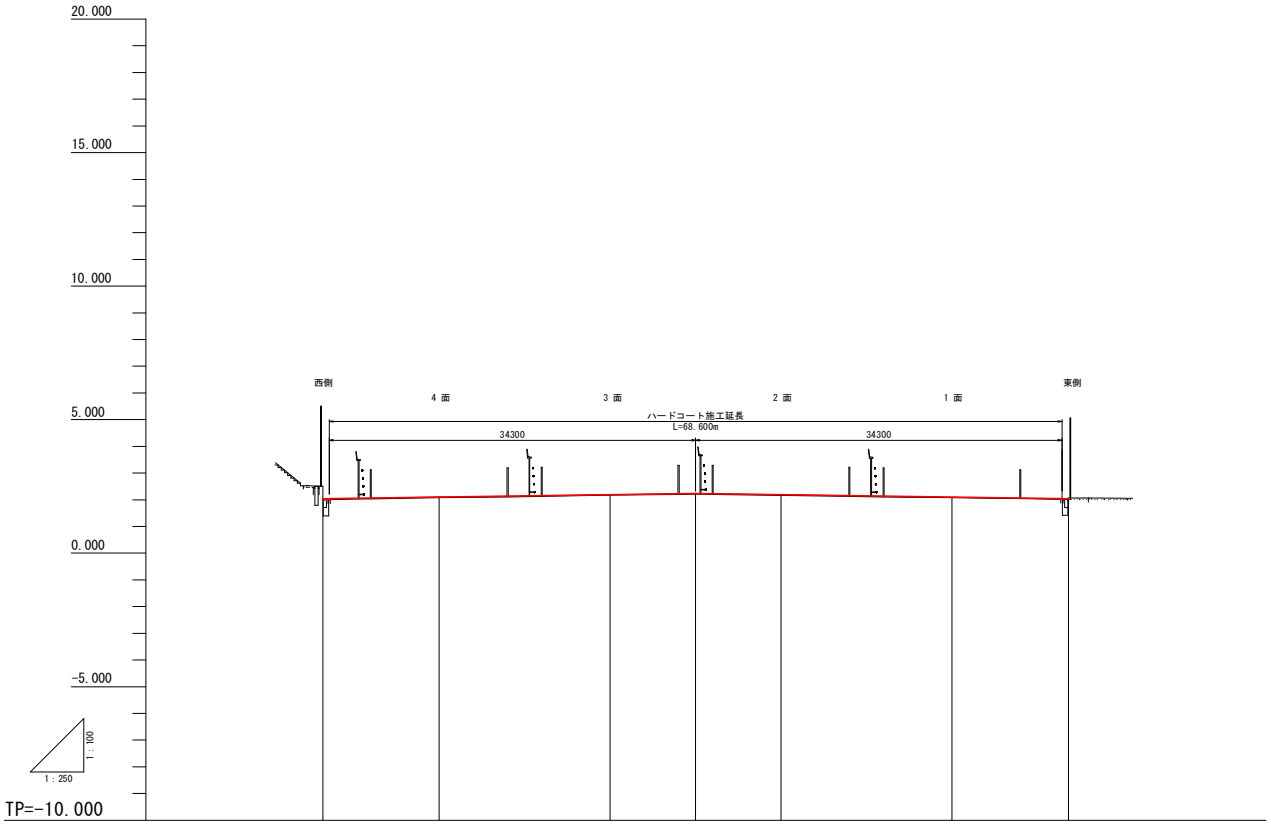

延長及び勾配	2.040	i=0.58% L=34.300m	2.240	i=0.58% L=34.300m		2.040
盛土高	0.012		0.003	0.009	0.007	0.005	0.007
切土高		0.004					
計画高※	2.040	2.100	2.193	2.240	2.193	2.100	2.040
地盤高	2.028	2.104	2.190	2.231	2.186	2.095	2.033
追加距離	0.000	10.900	26.900	34.900	42.900	58.900	69.800
点間距離	0.000	10.900	16.000	8.000	8.000	16.000	10.900
測点	L NO.3	L NO.2	L NO.1	NO.0	R NO.1	R NO.2	R NO.3
曲線							


※計画高はハードコート舗装天端高を示す。


実施設計図面


工事名	R８鳴土　鳴門総合運動公園　鳴・撫養立岩テニスコート舗装工事		
路線名等	鳴門総合運動公園		
工事個所	鳴門市撫養町立岩		
図面名	縦断図		
縮尺	SH=1:250 SV=1:100	図面番号	3 / 11
会社名			
事業者名	徳島県徳島県土整備事務所　鳴門支所		

横断図(1/3)

S=1:100

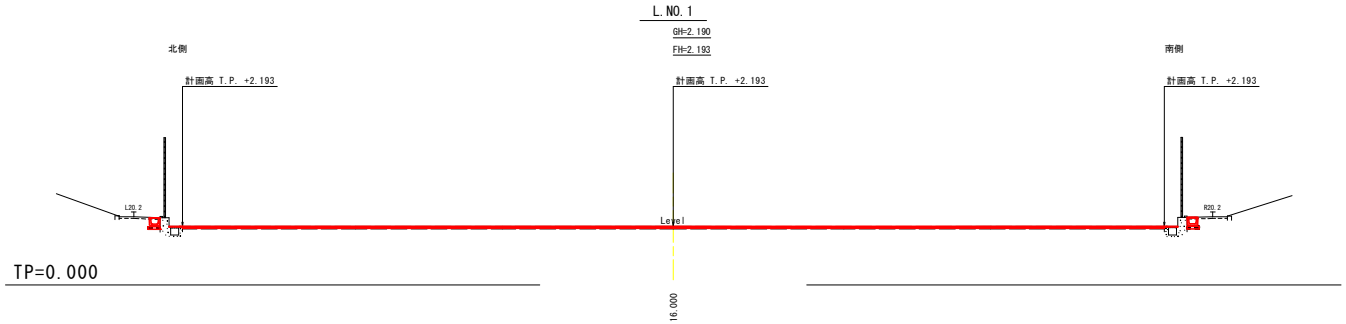

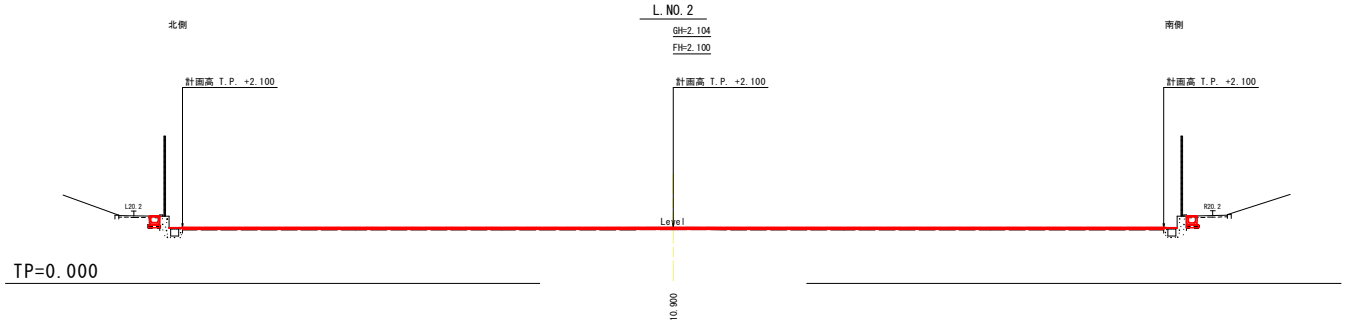

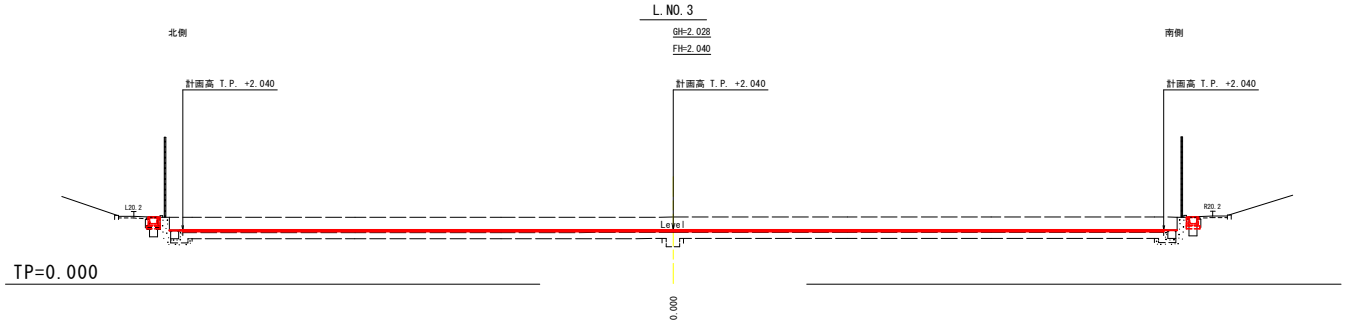


※計画高はハードコート舗装天端高を示す。


実施設計図面


工事名	R８鳴土　鳴門総合運動公園　鳴・撫養立岩テニスコート舗装工事		
路線名等	鳴門総合運動公園		
工事個所	鳴門市撫養町立岩		
図面名	横断図(1/3)		
縮尺	1:100	図面番号	4 / 11
会社名			
事業者名	徳島県徳島県土整備事務所　鳴門支所		

横断図(2/3)

S=1:100

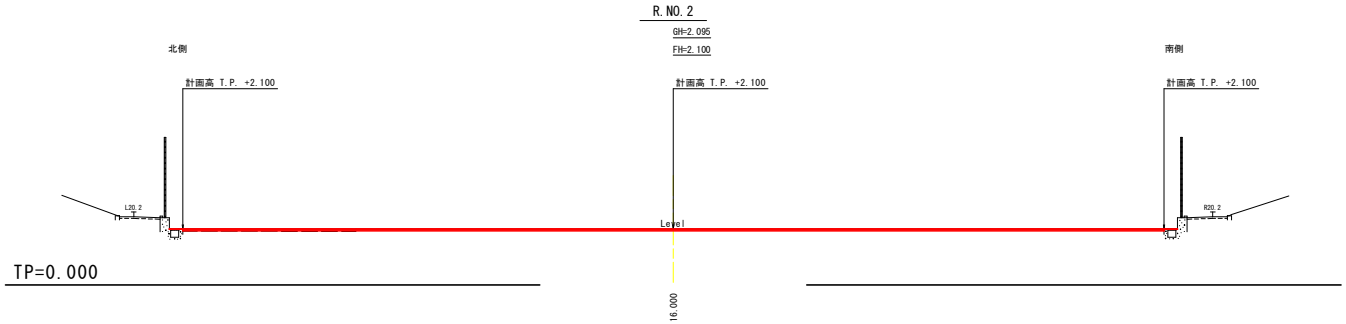

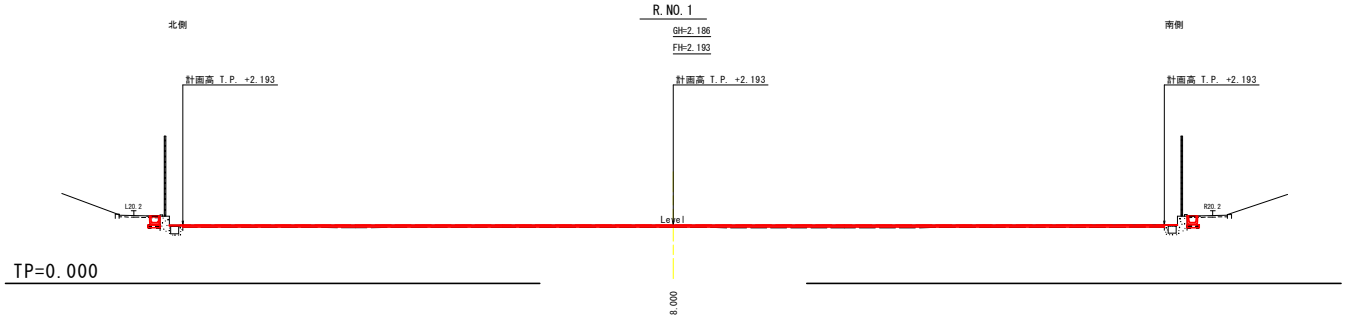

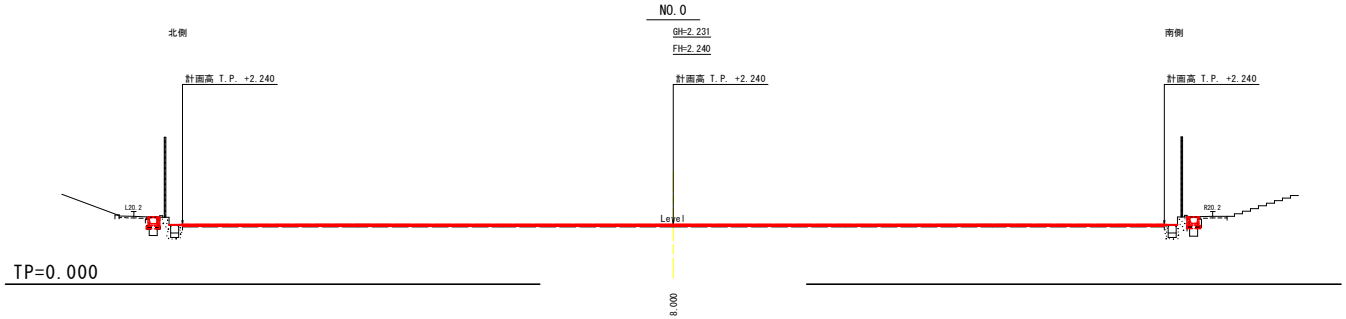


※計画高はハードコート舗装天端高を示す。

実施設計図面

工事名	R８鳴土　鳴門総合運動公園　鳴・撫養立岩テニスコート舗装工事		
路線名等	鳴門総合運動公園		
工事個所	鳴門市撫養町立岩		
図面名	横断図(2/3)		
縮尺	1:100	図面番号	5 / 11
会社名			
事業者名	徳島県徳島県土整備事務所　鳴門支所		

横断図(3/3)

S=1:100

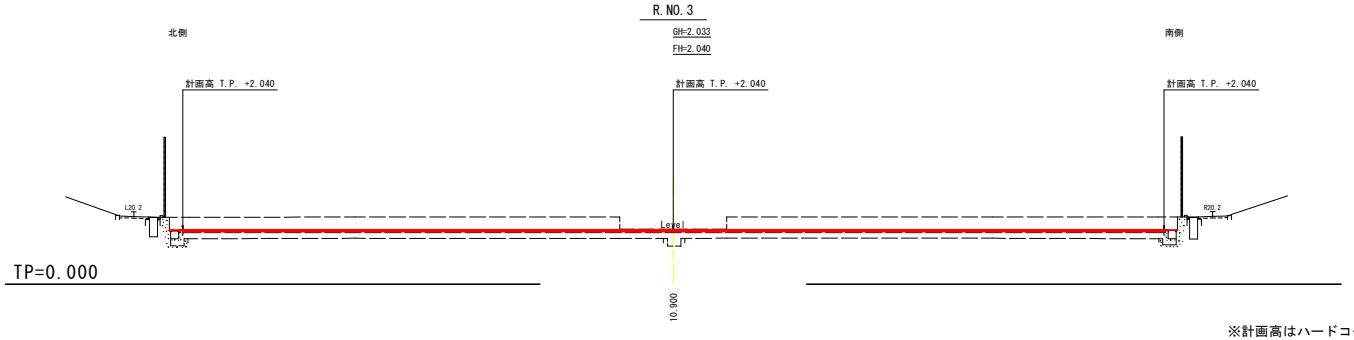

※計画高はハードコート舗装天端高を示す。


実施設計図面

工事名	R８鳴土　鳴門総合運動公園　鳴・撫養立岩テニスコート舗装工事		
路線名等	鳴門総合運動公園		
工事個所	鳴門市撫養町立岩		
図面名	横断図(3/3)		
縮尺	1:100	図面番号	6 / 11
会社名			
事業者名	徳島県徳島県土整備事務所　鳴門支所		


詳細図(1/3)

水路嵩上げ 詳細図
S=1:20


平面図

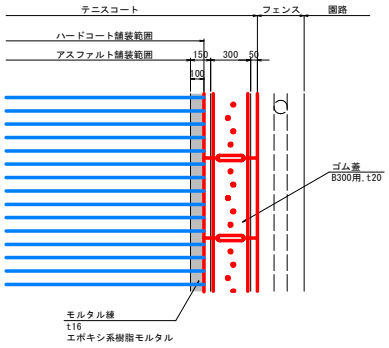

拡大図
S=1:3

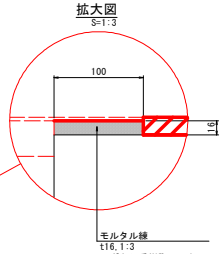


断面図

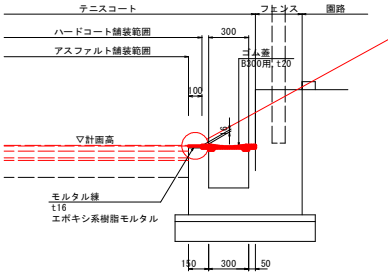


1号集水桝嵩上げ 詳細図
S=1:20

平面図

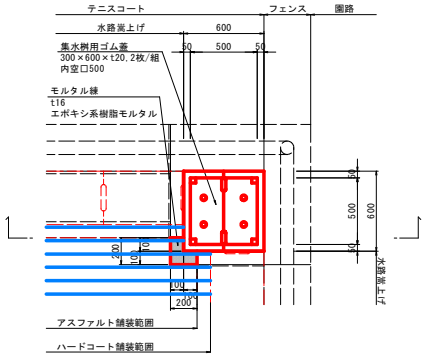


断面図

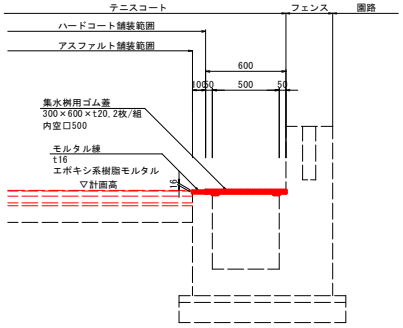


2号集水桝嵩上げ 詳細図
S=1:20

平面図

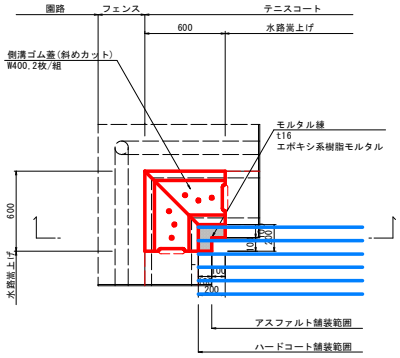


断面図

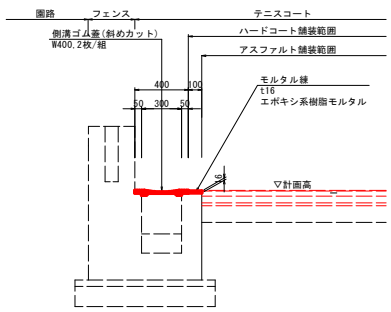


3号集水桝嵩上げ 詳細図
S=1:20

平面図

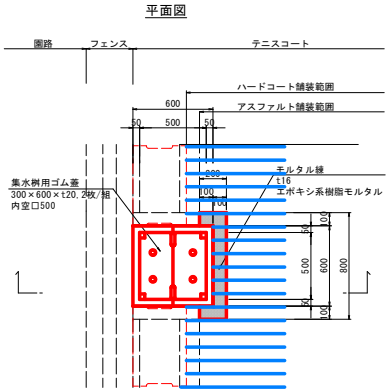

断面図

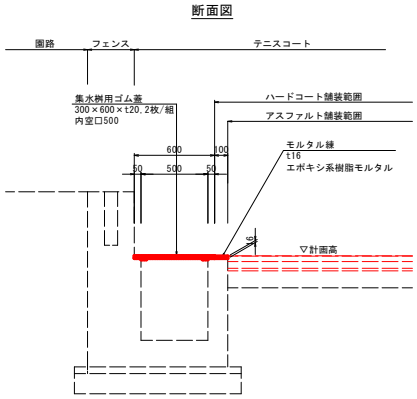

実施設計図面


工事名	R8鳴土 鳴門総合運動公園 鳴・撫養立岩テニスコート舗装工事		
路線名等	鳴門総合運動公園		
工事個所	鳴門市撫養町立岩		
図面名	詳細図(1/3)		
縮尺	図示	図面番号	7 / 11
会社名			
事業者名	徳島県徳島県土整備事務所 鳴門支所		

詳細図(2/3)


S=1:20

U型側溝

平面図

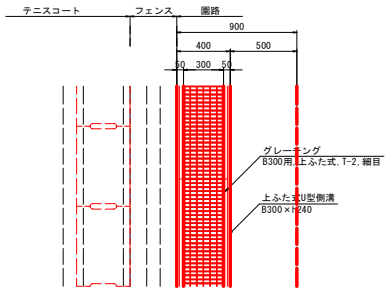


断面図

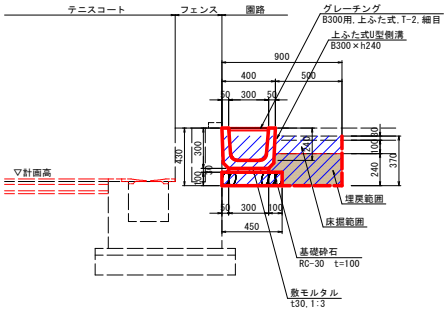


既設排水管穴埋め
水路接続調整モルタル

平面図

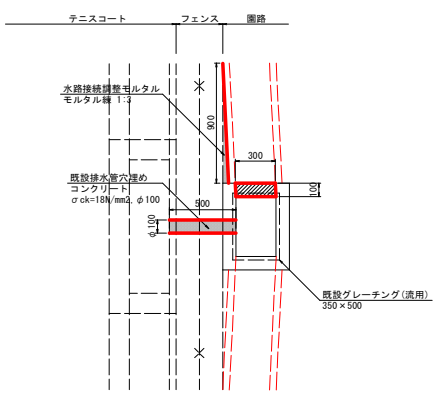


断面図

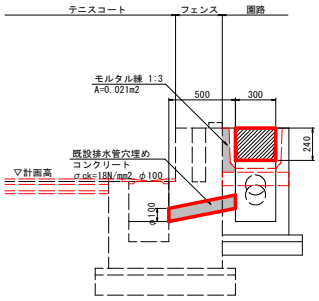


インターロッキング舗装 撤去・復旧

平面図

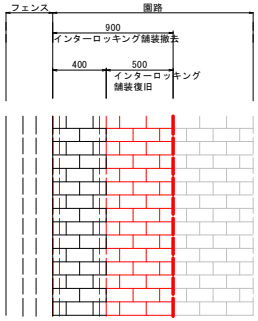


断面図

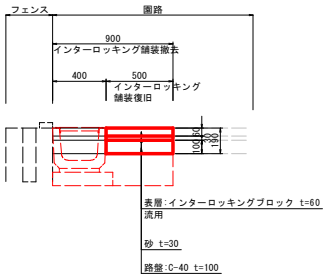

水路壁

断面図

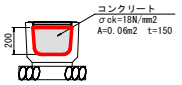


実施設計図面

工事名	R8鳴土 鳴門総合運動公園 鳴・撫養立岩 テニスコート舗装工事
路線名等	鳴門総合運動公園
工事個所	鳴門市撫養町立岩
図面名	詳細図(2/3)
縮尺	図示 / 図面番号 8 / 11
会社名	
事業者名	徳島県徳島県土整備事務所 鳴門支所

詳細図(3/3)

テニスコート ライン寸法平面図(標準図)

S=1:50

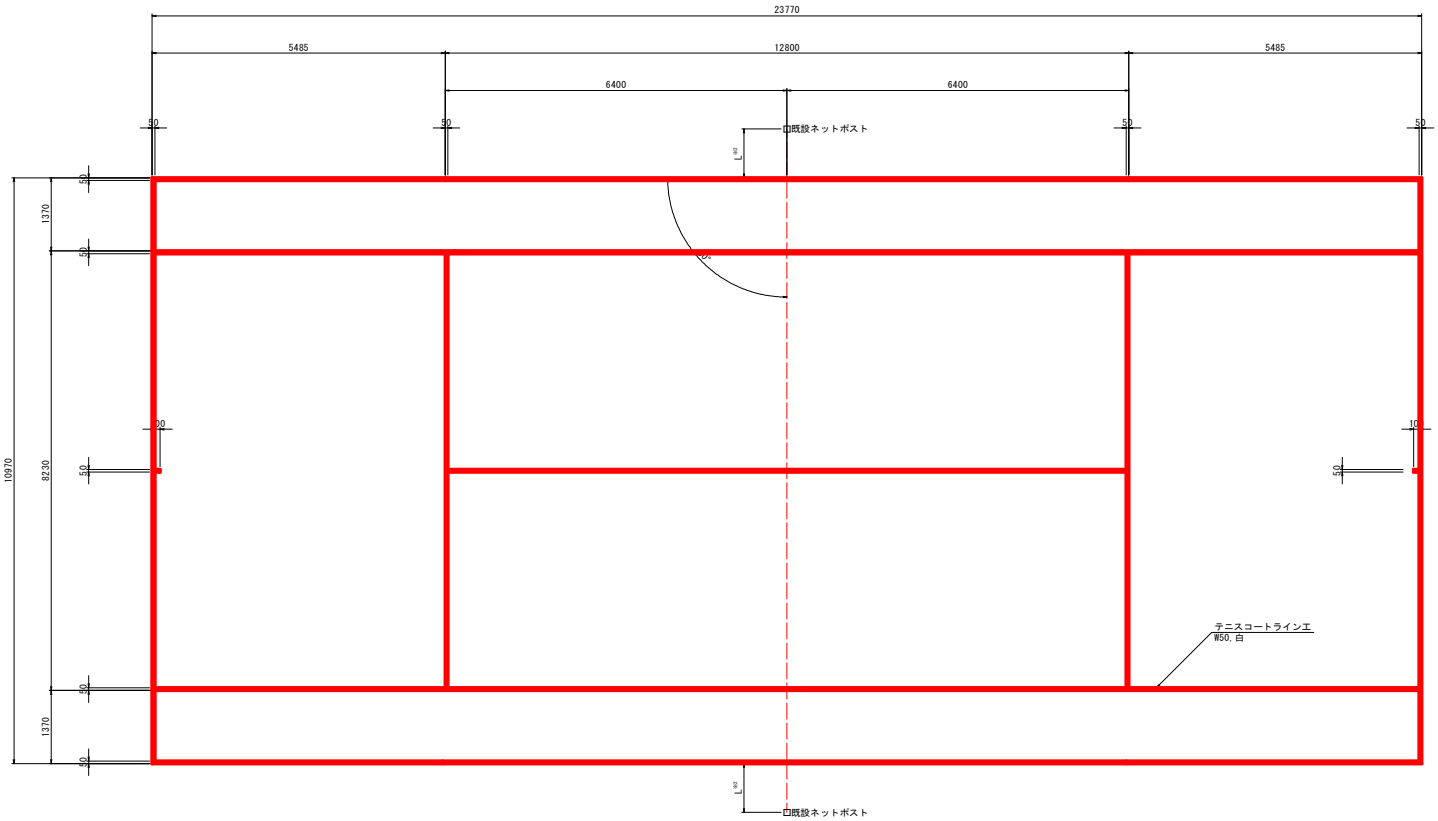


※1. ライン幅は基本的に50mmとする。
ベースラインは50mm～100mm、センターサービスラインとセンターマーク及びベースライン以外のラインは25mm～50mmの間で変更してもよいが、
変更する場合は監督員の承認を得ること。

※2. コートの配置においては以下の条件を満足する配置とすること。
・既設ネットポストの中心点をテニスコートの中心とする
・また両ネットポストの中心を結ぶ線に対して直角となるようラインを引く。
上記条件よりLの値は各コートで異なるため、寸法・割付平面図に記載している。
寸法・割付平面図を参考に現地状況を確認のうえ、ライン引きを実施すること。

ハードコート舗装・アスファルト舗装構成図

S=1:10

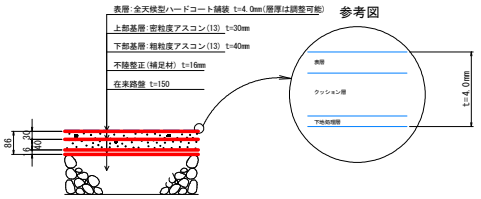


※1. テニスコート舗装については、(社)日本運動施設建設業協会認定の運動施設施工技士又は登録運動施設基幹技能者による施工管理を行なうものとする。
※2. ハードコートのカラーは青系を基本とし、変更する場合は監督員の承諾を得ること。
※3. ハードコートの材料について、国際テニス協会が定める「CPR試験」のカテゴリー3又は4を満足する製品とすること。
※4. ハードコートの材料について、クッション性機能を含んだ製品とすること。
※5. ハードコートの表層厚については、製品に応じて、協議により層厚を調整することが可能である。
ただし、現設計の層厚を調整する場合、設計図面にある周辺施設の計画高を修正し、監督員に了承を得ること。


ネットポスト基礎嵩上げ

S=1:20

平面図

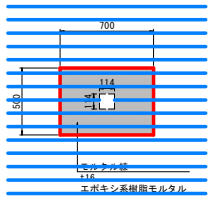


断面図

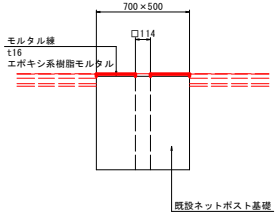


審判台基礎嵩上げ

S=1:20

平面図

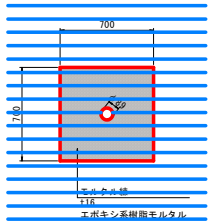


断面図

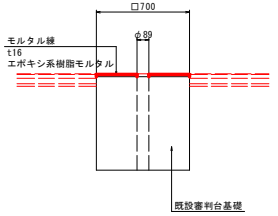

実施設計図面

工事名	R8鳴土 鳴門総合運動公園 鳴・撫養立岩テニスコート舗装工事		
路線名等	鳴門総合運動公園		
工事個所	鳴門市撫養町立岩		
図面名	詳細図(3/3)		
縮尺	図示	図面番号	9 / 11
会社名			
事業者名	徳島県徳島県土整備事務所 鳴門支所		

既設構造物撤去平面図　S=1:250

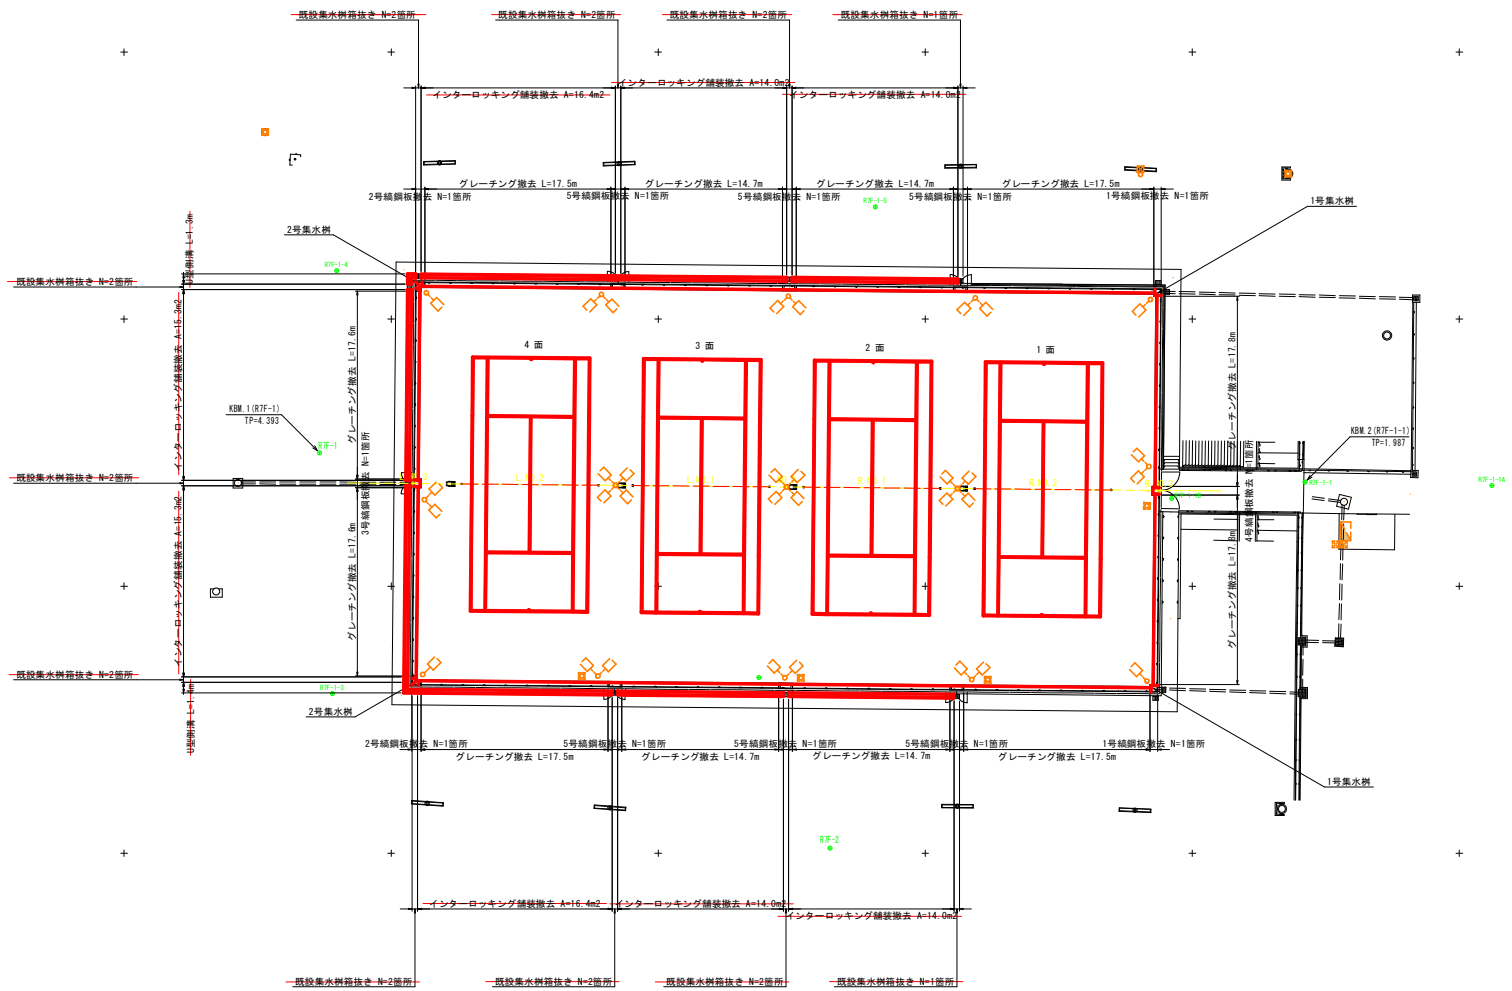

4級基準点リスト

点　名	X座標	Y座標	標　高
R7F-1	130262.495	102893.297	4.393
R7F-2	130225.482	102941.082	4.431

※ 標高基準は「H30徳土 鳴門総合運動公園 鳴・撫養立岩防球ネット設置検討業務」のF-6(TP-2.680)とした。

補助基準点リスト

点　名	X座標	Y座標	標　高
R7F-1-1	130259.746	102985.552	1.987
R7F-1-2	130241.451	102934.431	2.223
R7F-1-3	130239.944	102894.509	4.436
R7F-1-4	130279.545	102894.905	4.442
R7F-1-5	130285.516	102945.323	※4.493
R7F-1-1A	130259.431	103003.049	1.952
R7F-1-1B	130258.216	102973.069	※2.068

※印の標高は間接水準による値

測量基線測点リスト

点　名	X座標	Y座標
L NO.3	130259.613	102902.115
L NO.2	130259.512	102913.015
L NO.1	130259.364	102929.014
NO.0	130259.289	102937.013
R NO.1	130259.215	102945.013
R NO.2	130259.067	102961.012
R NO.3	130258.966	102971.912

実施設計図面


工事名	R８鳴土　鳴門総合運動公園　鳴・撫養立岩テニスコート舗装工事		
路線名等	鳴門総合運動公園		
工事個所	鳴門市撫養町立岩		
図面名	計画平面図		
縮尺	1:250	図面番号	10/ 11
会社名			
事業者名	徳島県徳島県土整備事務所　鳴門支所		

既設構造物詳細図

S=図示


グレーチング撤去

S=1:20

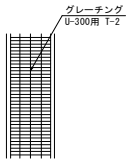


1号縞鋼板撤去

S=1:20

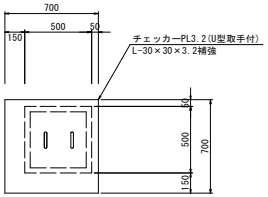


2号縞鋼板撤去

S=1:20

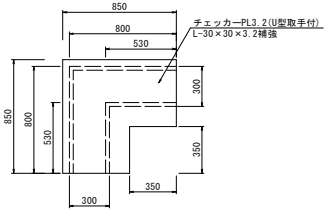


3号縞鋼板撤去

S=1:20

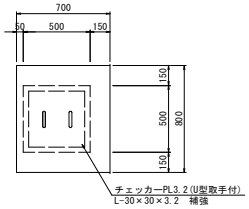


4号縞鋼板撤去

S=1:20

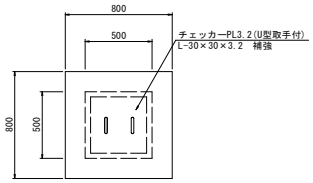

5号縞鋼板撤去


S=1:20

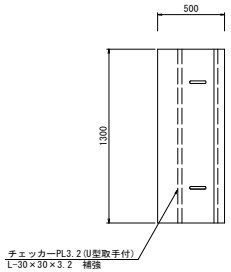


既設集水桝箱抜き

S=1:20

平面図

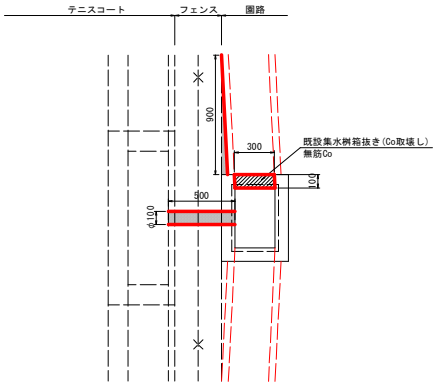

断面図

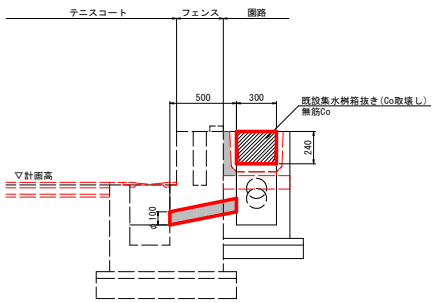

実施設計図面

工事名	R8鳴土 鳴門総合運動公園 鳴・撫養立岩テニスコート舗装工事		
路線名等	鳴門総合運動公園		
工事個所	鳴門市撫養町立岩		
図面名	既設構造物詳細図		
縮尺	図示	図面番号	11/ 11
会社名			
事業者名	徳島県徳島県土整備事務所 鳴門支所		