
平面図 S=1:500

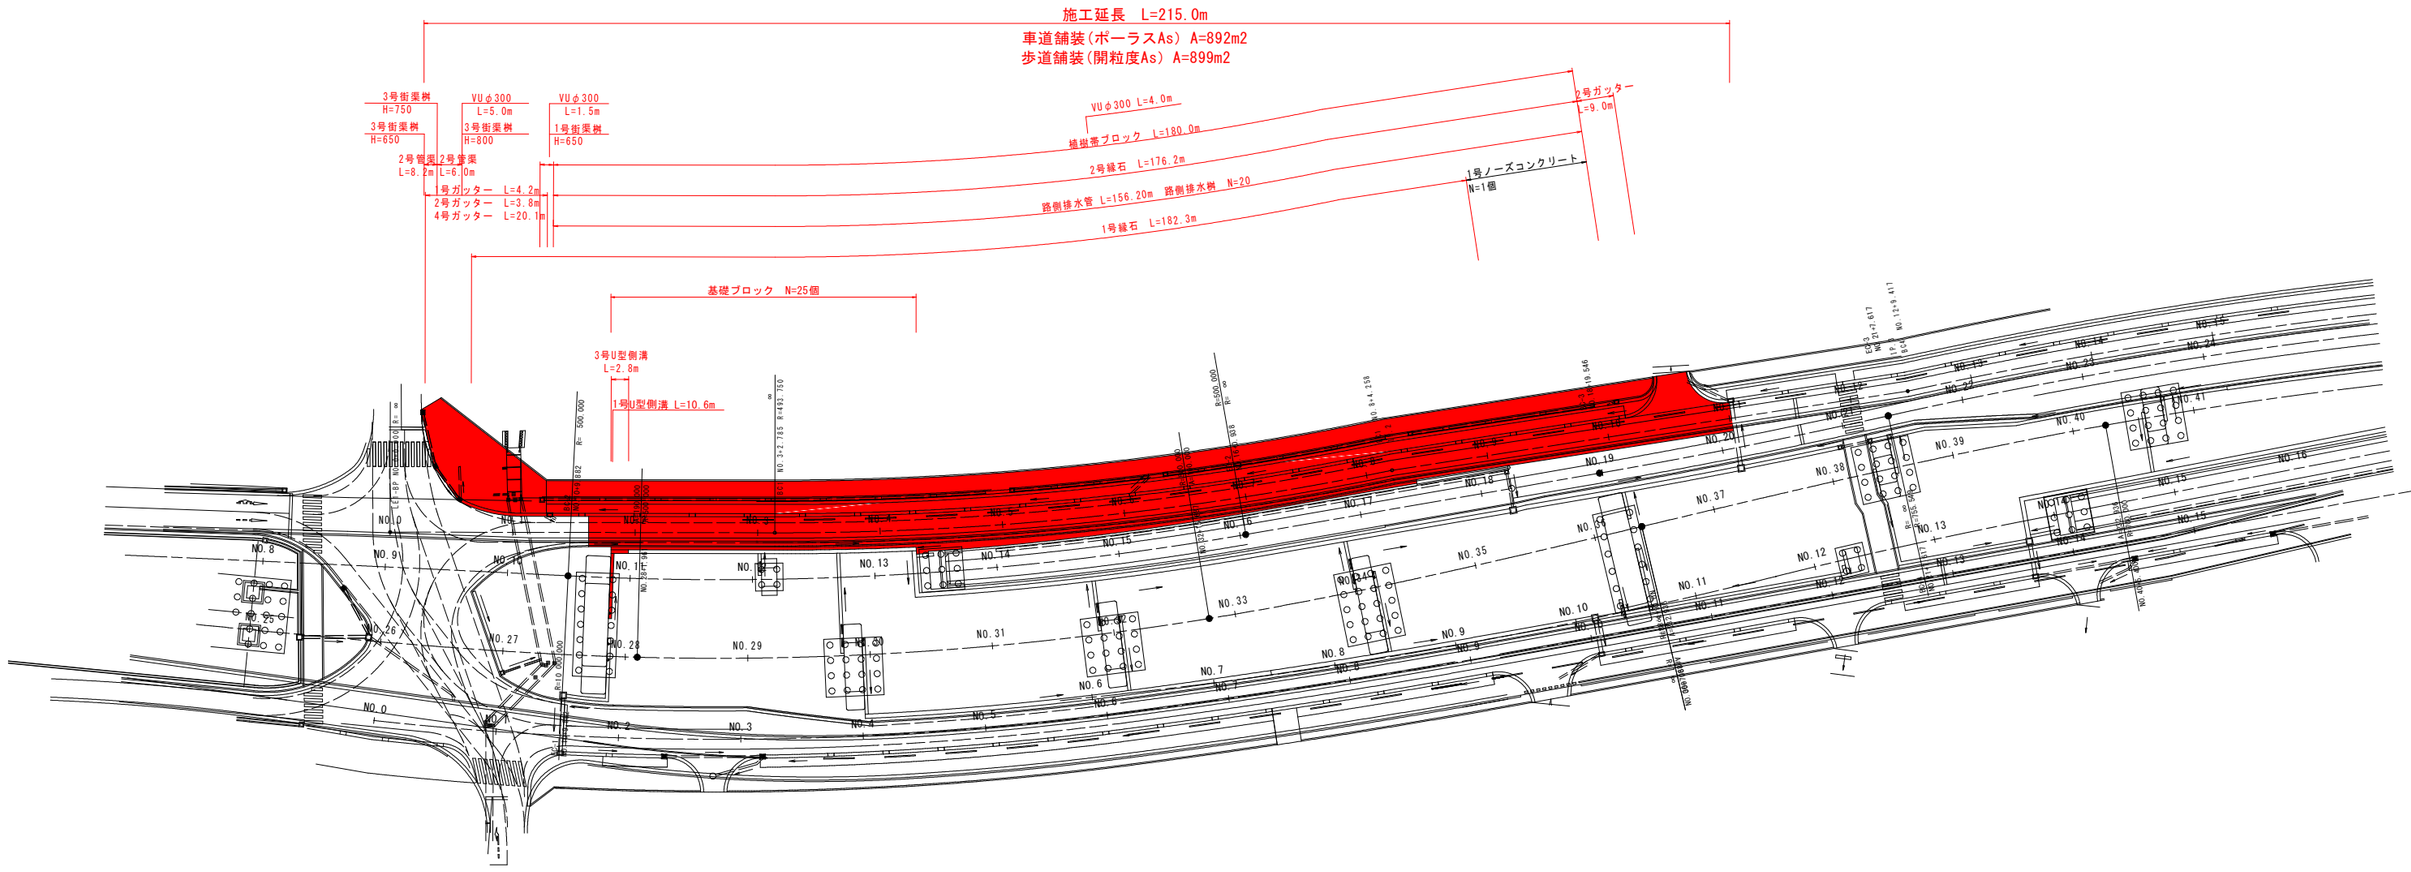


実施設計図面

工事名	Ｒ８徳環　徳島東環状線　徳・末広３他舗装工事（３）		
路線名等	徳島東環状線		
工事箇所	徳島市末広３丁目他（第３分割）		
図面名	平面図		
縮尺	1:500	図面番号	1
事業者名	徳島県土整備事務所		

左側道縦断図(その1)

H=1:500
V=1:100

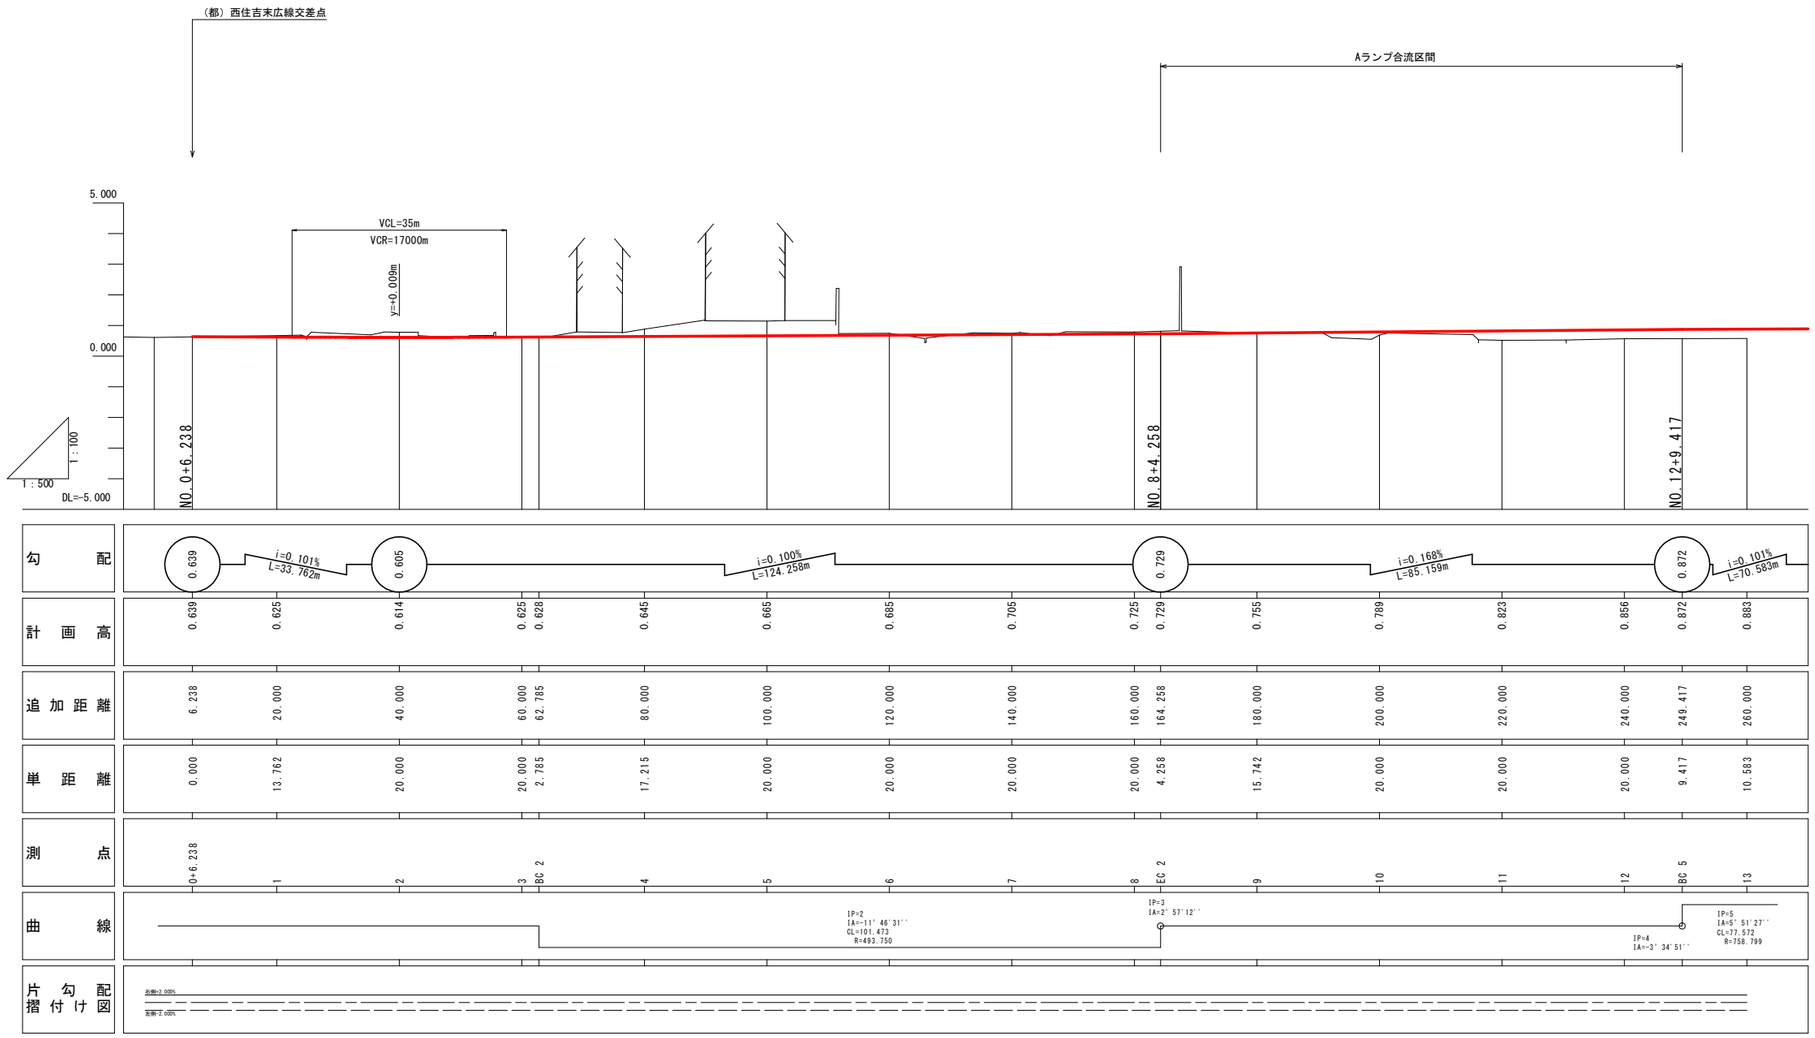


実施設計図面

工事名	R８徳環　徳島東環状線　徳・末広３他舗装工事（３）		
路線名等	徳島東環状線		
工事箇所	徳島市末広３丁目他（第３分割）		
図面名	左側道縦断図（その１）		
縮尺	H=1:500 V=1:100	図面番号	2
事業者名	徳島県土整備事務所		

左側道縦断図(その2)

H=1:500
V=1:100

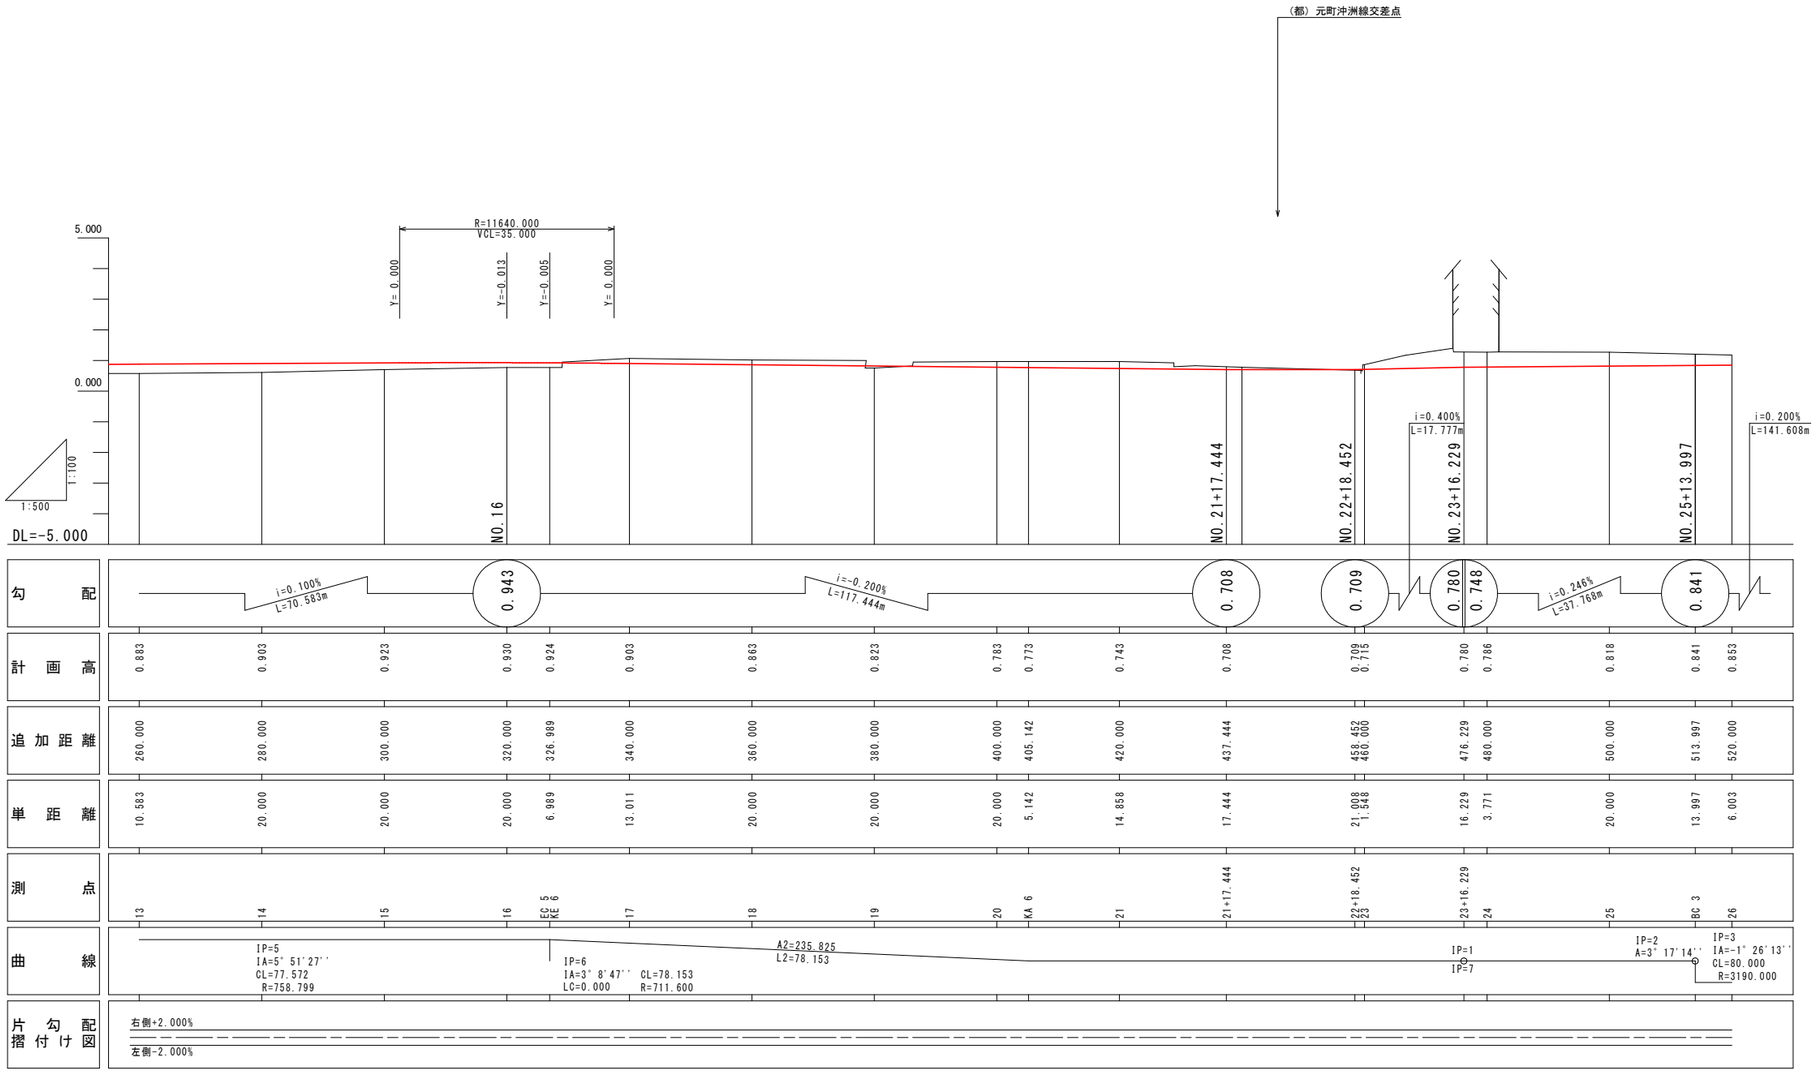


実施設計図面

工事名	R８徳環　徳島東環状線　徳・末広３他舗装工事（３）		
路線名等	徳島東環状線		
工事箇所	徳島市末広３丁目他（第３分割）		
図面名	左側道縦断図（その２）		
縮尺	H=1:500 V=1:100	図面番号	3
事業者名	徳島県土整備事務所		

左側道縦断図（その3）


H=1:500
V=1:100

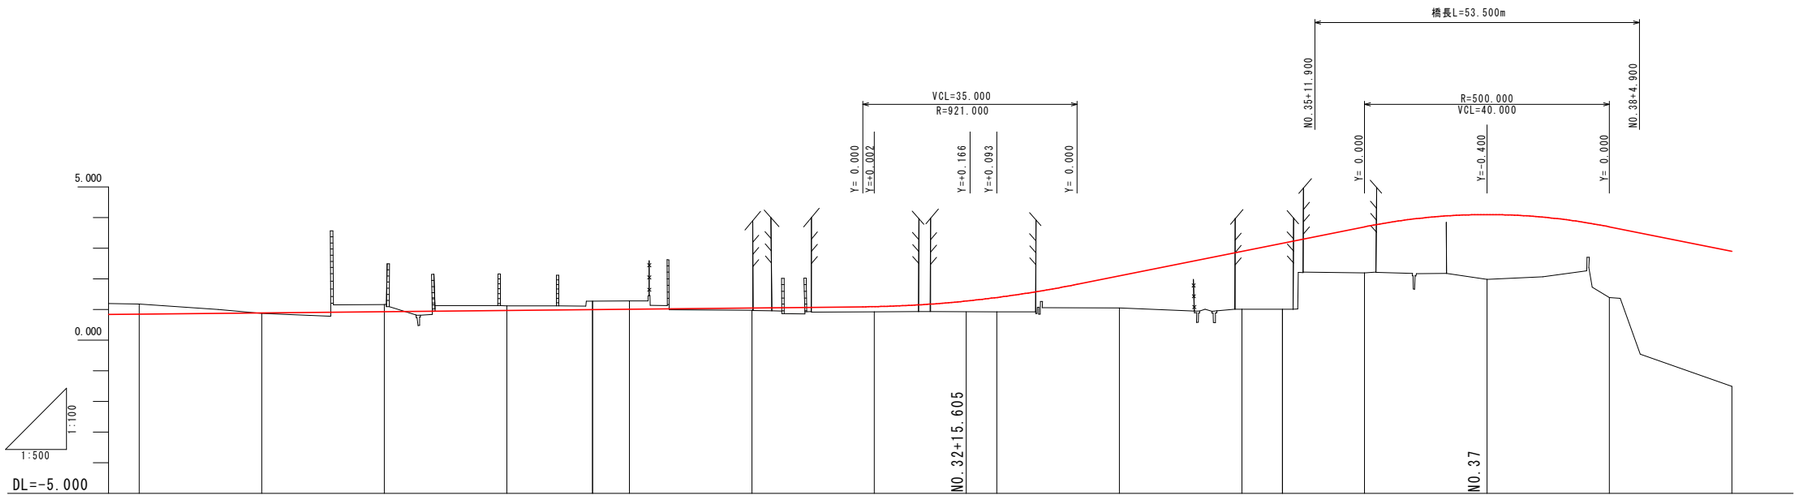


実施設計図面

工事名	Ｒ８徳環　徳島東環状線　徳・末広３他舗装工事（３）		
路線名等	徳島東環状線		
工事箇所	徳島市末広３丁目他（第３分割）		
図面名	左側道縦断図（その３）		
縮尺	H=1:500 V=1:100	図面番号	4
事業者名	徳島県土整備事務所		

標準断面図　S=1:100

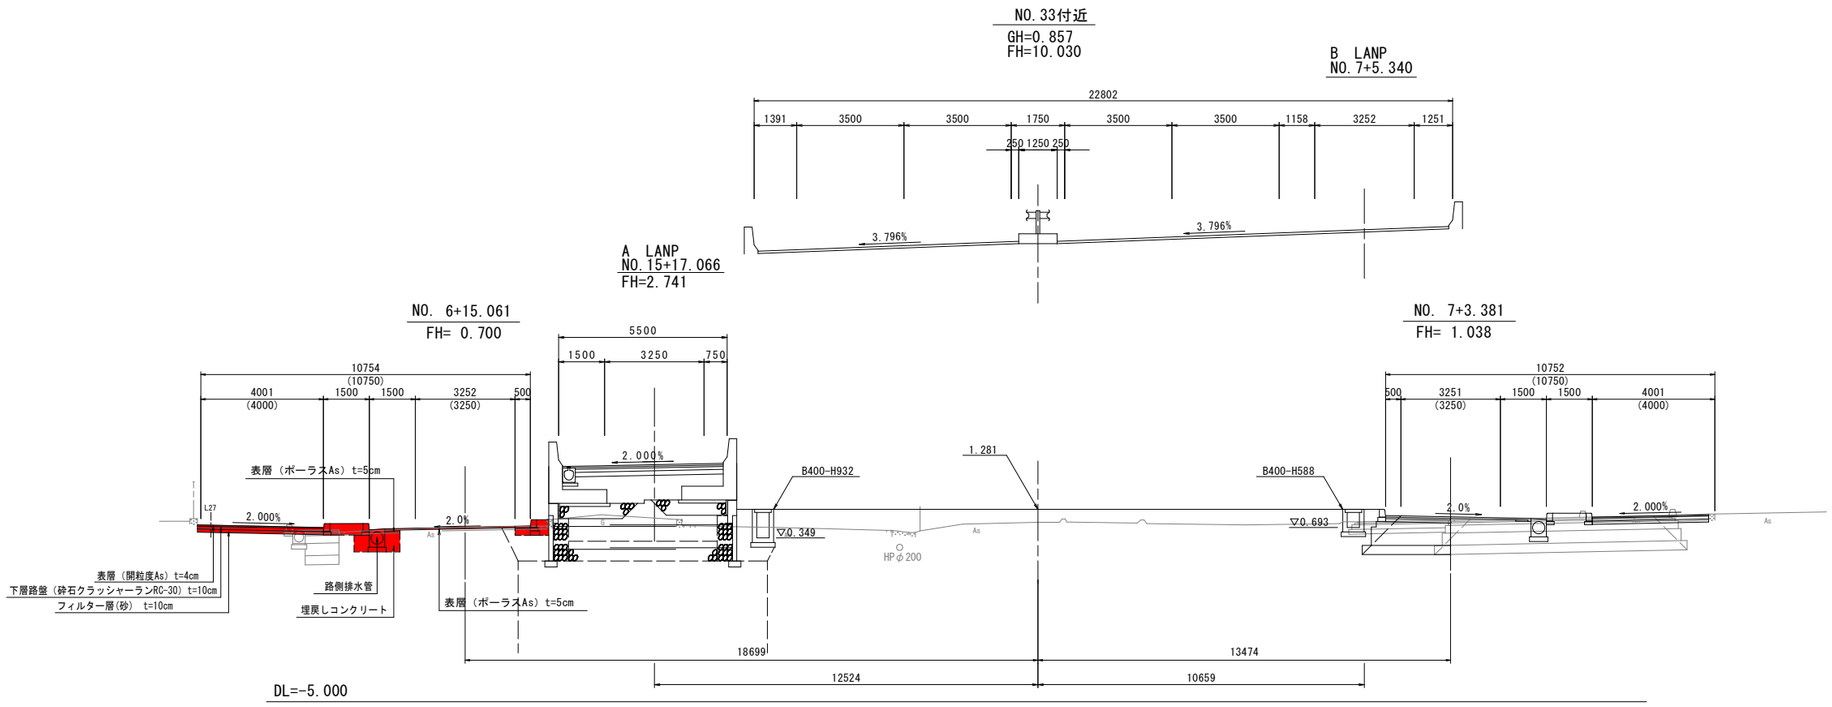

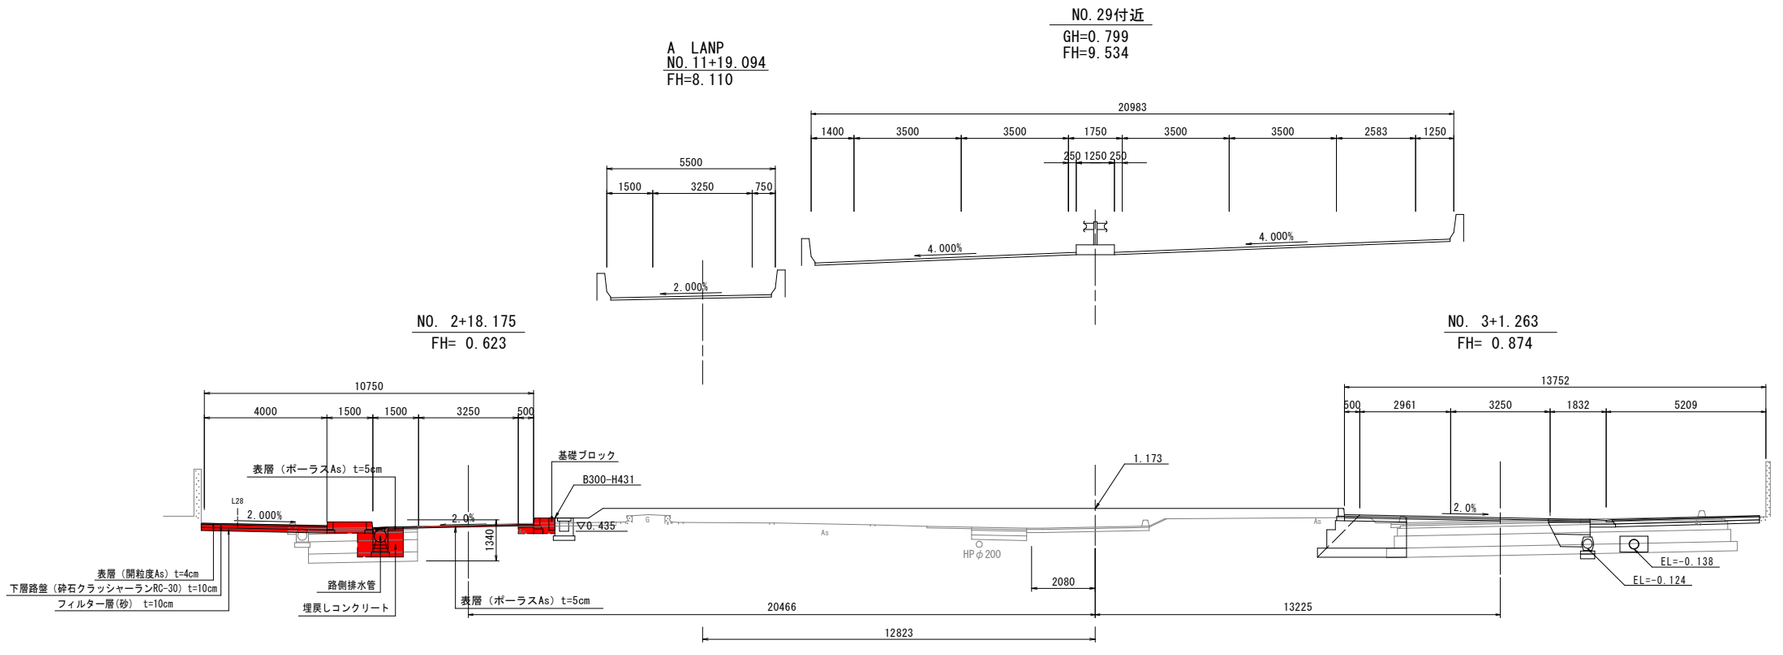

実施設計図面


工事名	Ｒ８徳環　徳島東環状線　徳・末広３他舗装工事（３）		
路線名等	徳島東環状線		
工事箇所	徳島市末広３丁目他（第３分割）		
図面名	標準断面図		
縮尺	1:100	図面番号	5
事業者名	徳島県土整備事務所		

横断図（その1）　S=1:100

NO.27


GH=0.626
FH=8.914

A LANP
NO.10+0.035

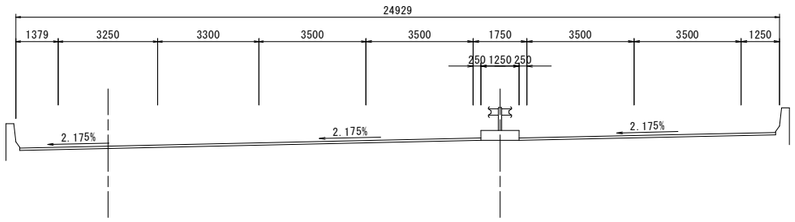

NO. 0+19.635
FH= 0.626

NO. 1+0.294
FH= 0.729

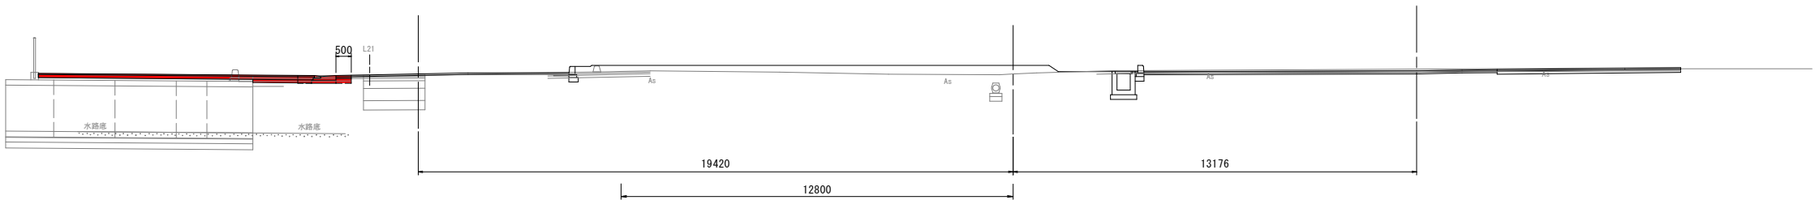


DL=-5.000

NO.26


GH=0.608
FH=8.430

A LANP
NO.9+0.308

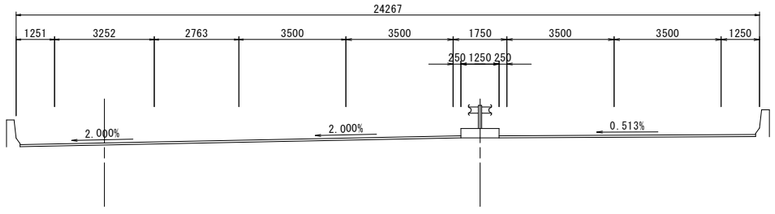

No. 0

No. 0

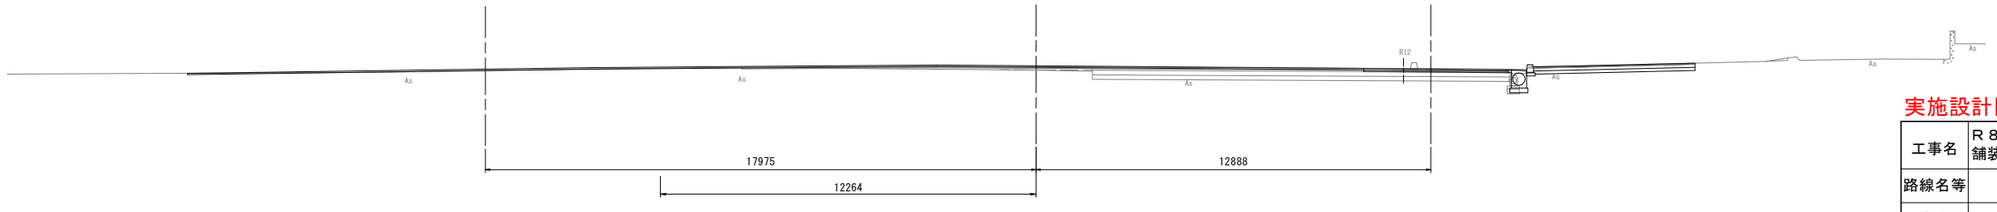


DL=-5.000


実施設計図面

NO.26,NO.27

工事名	Ｒ８徳環　徳島東環状線　徳・末広３他舗装工事（３）		
路線名等	徳島東環状線		
工事箇所	徳島市末広３丁目他（第３分割）		
図面名	横断図（その1）		
縮尺	1:100	図面番号	6
事業者名	徳島県土整備事務所		

横断図(その2)　S=1:100

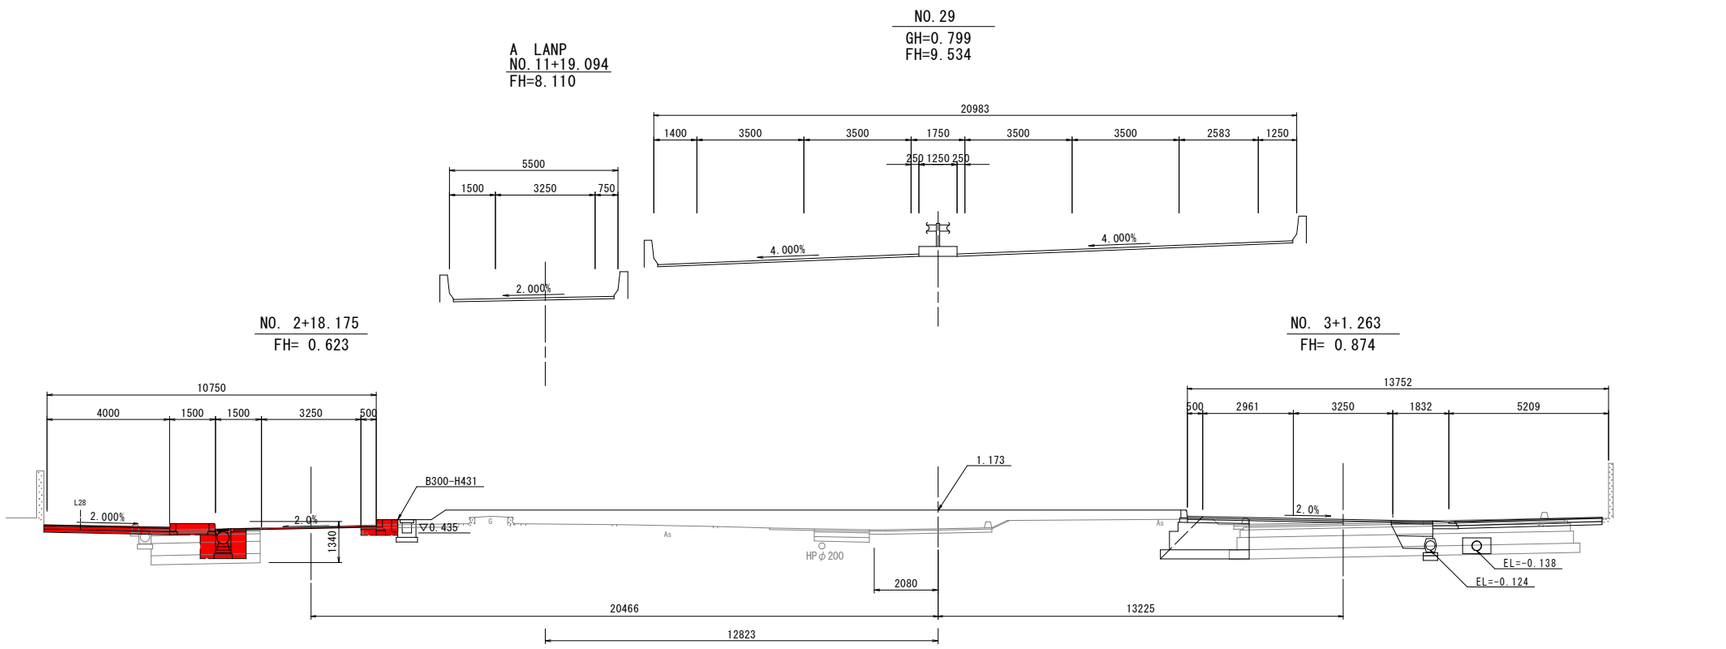


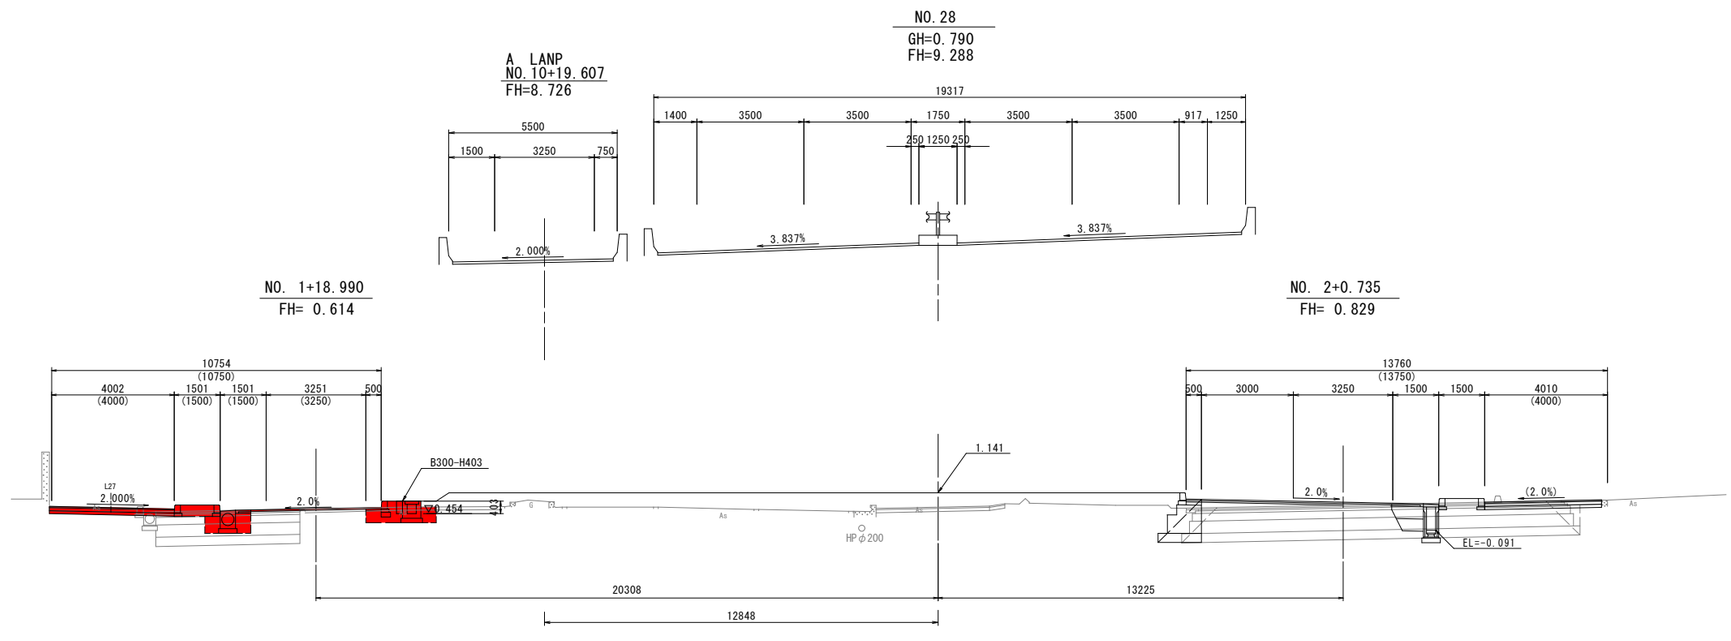


実施設計図面　NO.28,NO.29

工事名	Ｒ８徳環　徳島東環状線　徳・末広３他舗装工事（３）		
路線名等	徳島東環状線		
工事箇所	徳島市末広３丁目他（第３分割）		
図面名	横断図(その2)		
縮尺	1:100	図面番号	7
事業者名	徳島県土整備事務所		

横断図（その3）　S=1:100

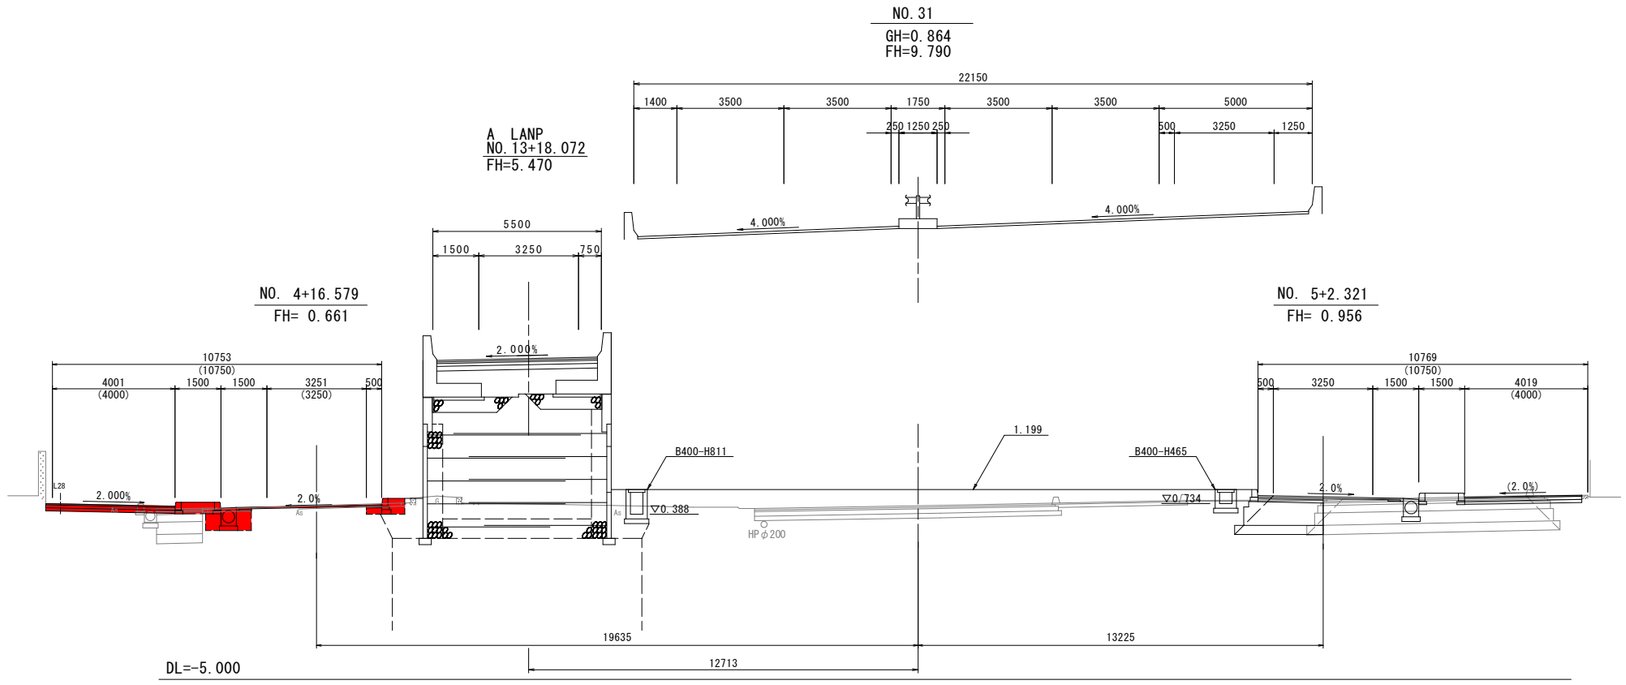


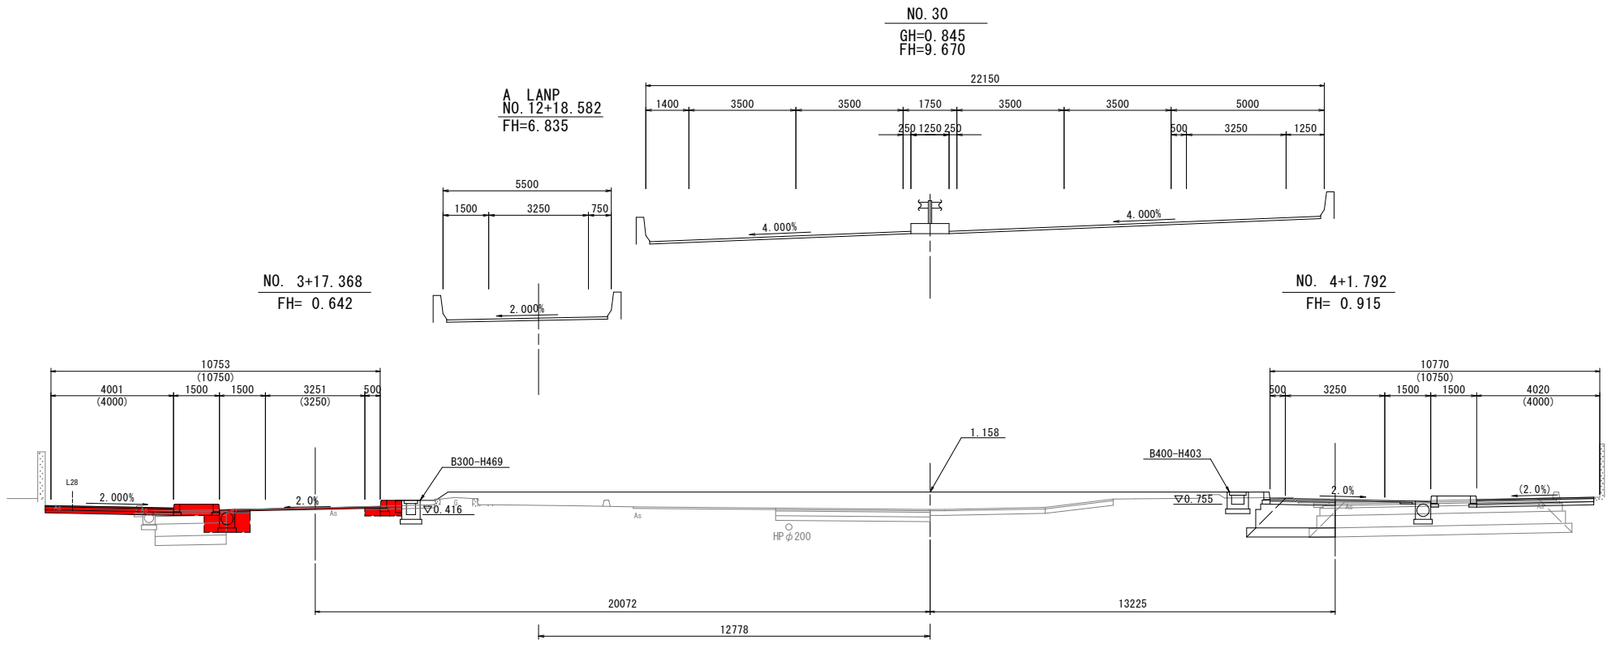


実施設計図面　NO.30,NO.31

工事名	Ｒ８徳環　徳島東環状線　徳・末広３他舗装工事（３）		
路線名等	徳島東環状線		
工事箇所	徳島市末広３丁目他（第３分割）		
図面名	横断図（その3）		
縮尺	1:100	図面番号	8
事業者名	徳島県土整備事務所		

横断図（その4）　S=1:100

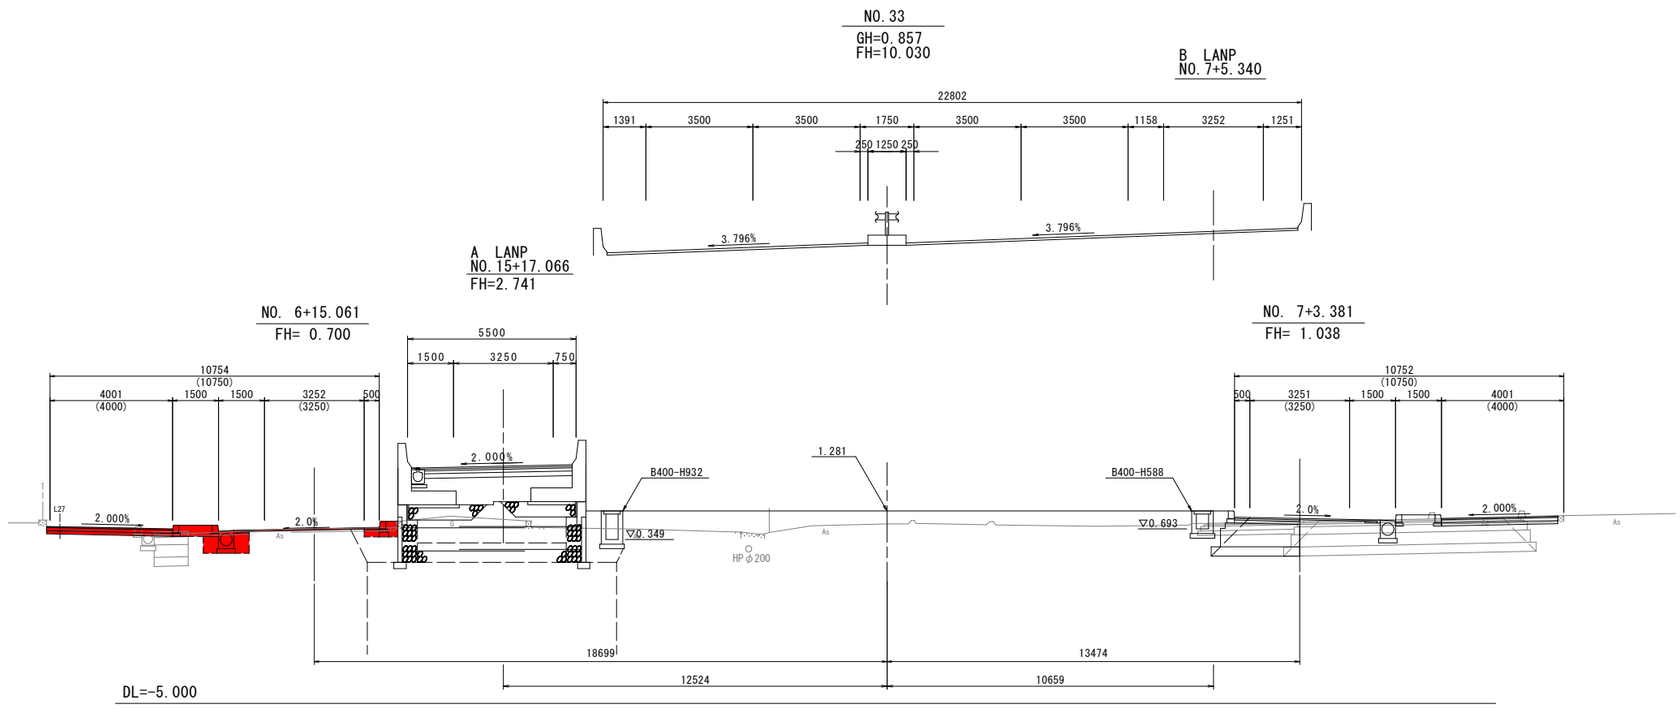


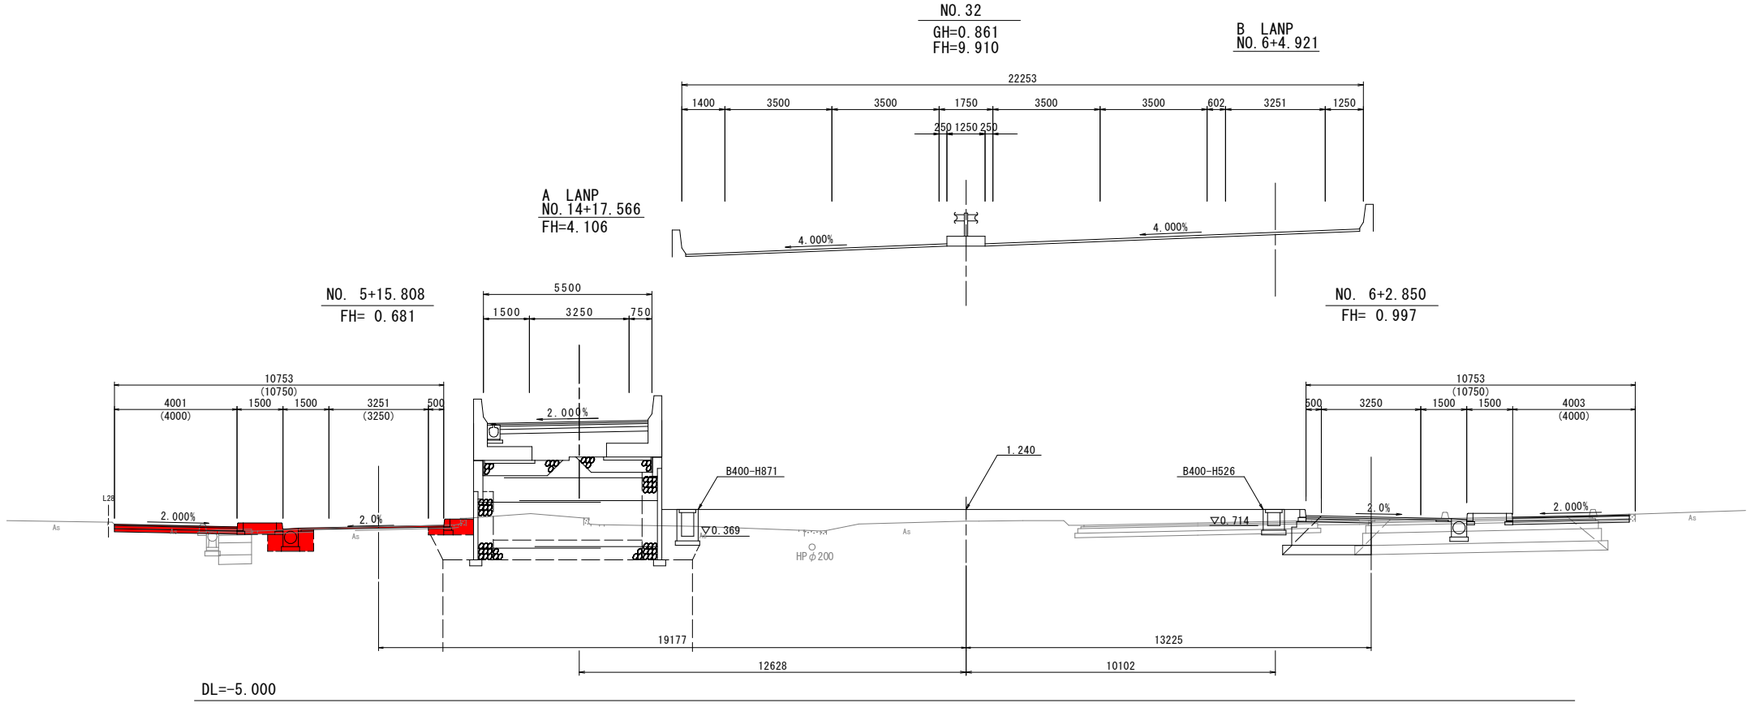

実施設計図面　NO.32,NO.33

工事名	Ｒ８徳環　徳島東環状線　徳・末広３他舗装工事（３）		
路線名等	徳島東環状線		
工事箇所	徳島市末広３丁目他（第３分割）		
図面名	横断図（その4）		
縮尺	1:100	図面番号	9
事業者名	徳島県土整備事務所		


横断図（その5）　S=1:100

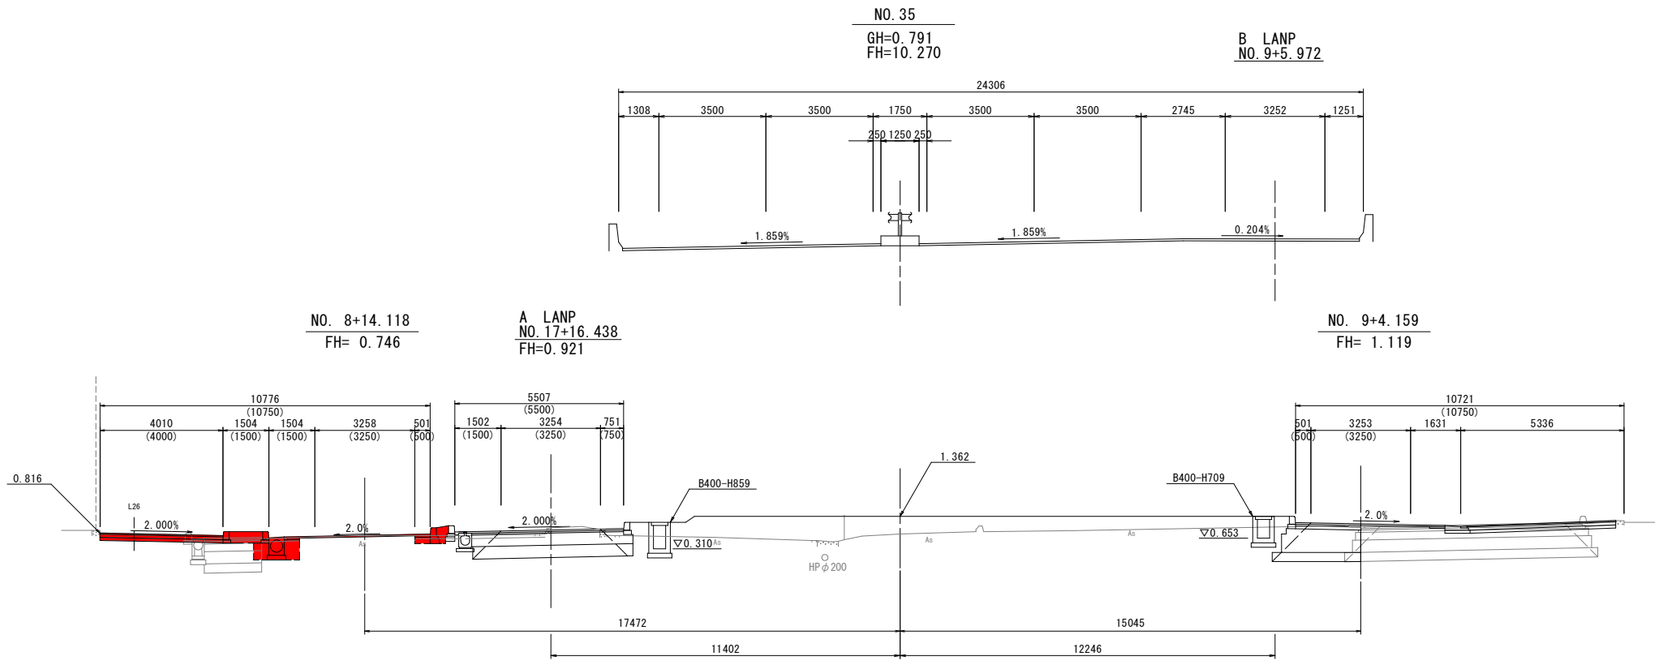


実施設計図面　NO. 34, NO. 35

工事名	Ｒ８徳環　徳島東環状線　徳・末広３他舗装工事（３）		
路線名等	徳島東環状線		
工事箇所	徳島市末広３丁目他（第３分割）		
図面名	横断図（その5）		
縮尺	1:100	図面番号	10
事業者名	徳島県土整備事務所		

横断図（その6）　S=1:100

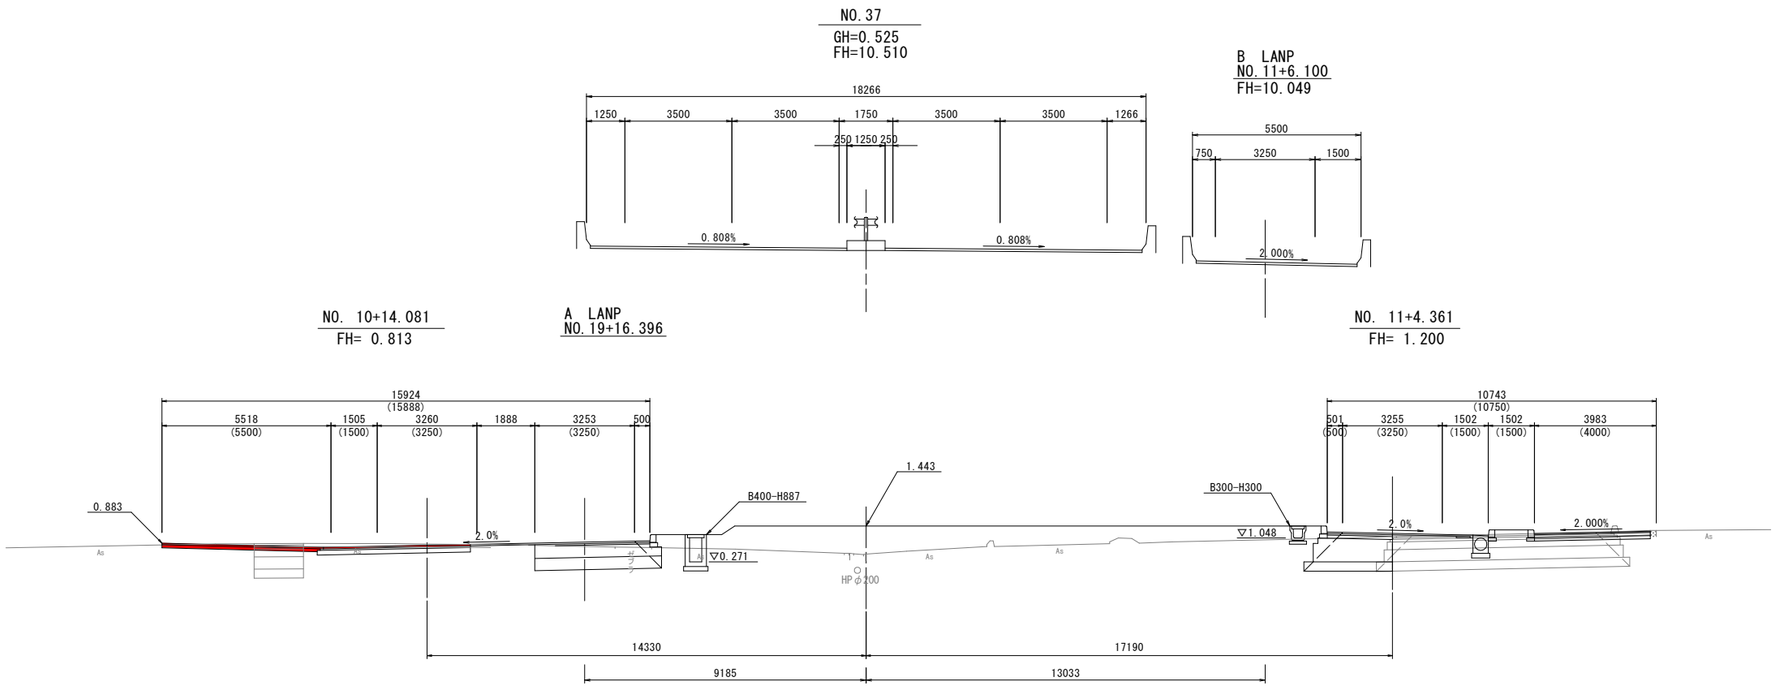

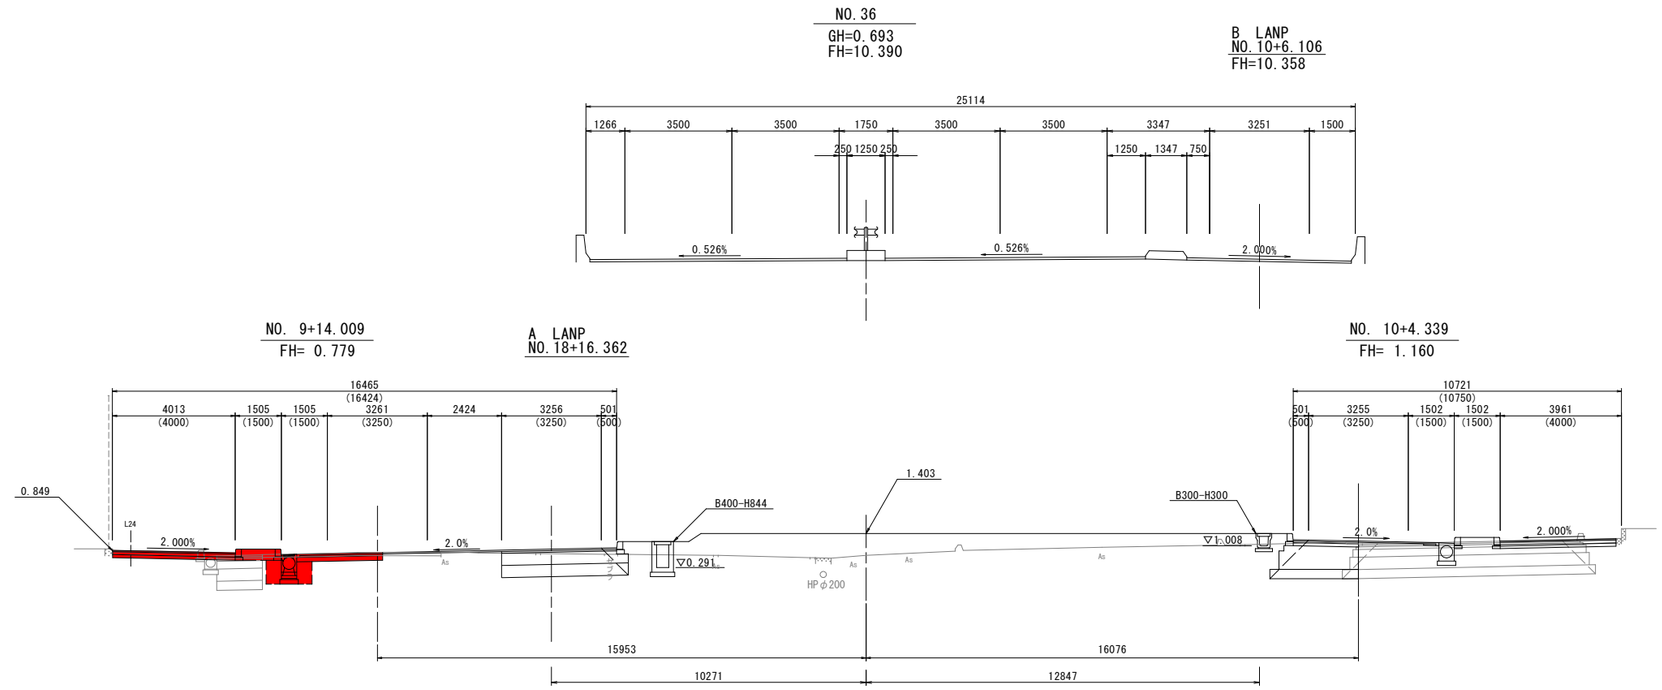


実施設計図面　NO.36, NO.37

工事名	Ｒ８徳環　徳島東環状線　徳・末広３他舗装工事（３）		
路線名等	徳島東環状線		
工事箇所	徳島市末広３丁目他（第３分割）		
図面名	横断図（その6）		
縮尺	1:100	図面番号	11
事業者名	徳島県土整備事務所		

構造図(その1)


1号U型側溝 S=1:20

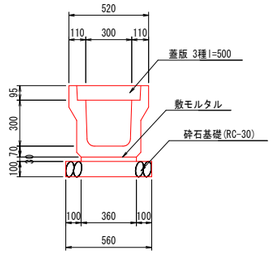

10.0m当り

名　称	規　格	単位	数　量
プレキャストU型側溝	PU3-B300-H300	個	5.00
砕石基礎	RC-30 t=100	m2	5.60
コンクリート蓋	3種-B300-L500	枚	20.0

3号U型側溝 S=1:20

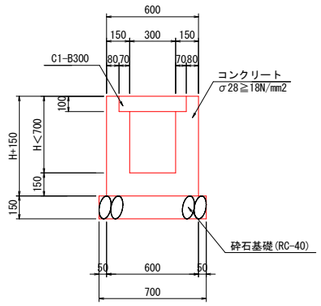


1.0m当たり

名　称	規　格	単位	数　量
コンクリート	σ28≧18N/mm2	m3	0.3H+0.076
型　枠	小　型	m2	4H+0.6
砕石基礎	RC-40 t=150	m2	0.70
コンクリート蓋	C2-B300	枚	2.0

2号管渠 S=1:20


2種

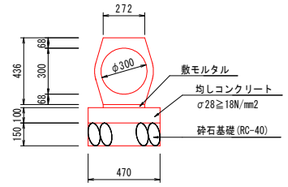

10.0m当り

名　称	規　格	単位	数　量
鉄筋コンクリート台付管	φ300	個	5.0
均しコンクリート	σ28≧18N/mm2	m3	0.47
均しコン型枠	均し	m2	2.00
敷モルタル	t=20mm	m3	0.05
砕石基礎	RC-40 t=150	m2	4.7


VU(φ300) S=1:20

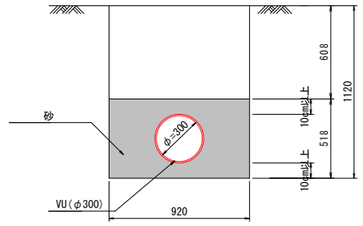

10.0m当り

名　称	規　格	単位	数　量
フイルター材	砂	m3	4.0
基面整正	土砂	m2	9.2
塩ビ管	VUφ300	m	10.0

1号街渠桝 S=1:30

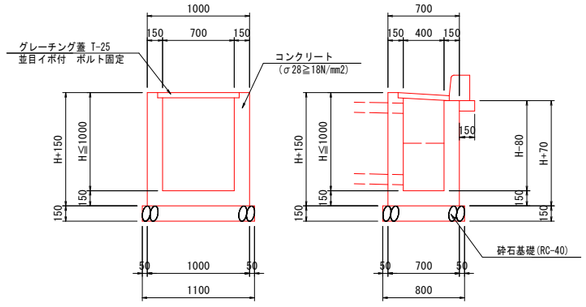


1号街渠桝

	測点	天端高	H
右側道	NO.1+10.647	0.749	1000
右側道	NO.10+1.218	1.101	1000
右側道	NO.13+13.187	1.161	1000
左側道	NO.1+6.067	0.567	650
左側道	NO.11+0.641	0.772	1000
左側道	NO.19+8.877	0.753	1000

1基当り

名　称	規　格	単位	数　量
コンクリート	σ28≧18N/mm2	m3	別途
砕石基礎	RC-40 t=150	m2	0.9
グレーチング蓋	T-25(700x400)	枚	1.0
歩車道境界ブロック	B種　片面R	m	1.0
砕石基礎	RC-40 t=100	m2	0.2

3号街渠桝 S=1:30

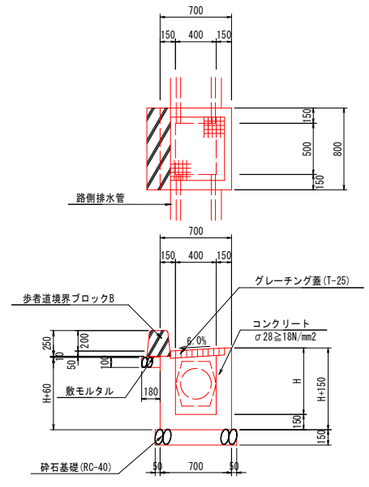

3号街渠桝

	測点	天端高	H
左側道	NO.0+4.961	0.420(現地盤合わせ)	650
左側道	NO.0+7.040	0.468	750
左側道	NO.0+11.156	0.519	800
左側道	NO.18+12.836	0.785	650
左側道	NO.20+18.259	0.693	650
左側道	NO.21+15.302	0.695	650
左側道	NO.23+3.427	0.707	650
右側道	NO.18+11.833	0.996	950
右側道	NO.19+9.181	0.915	850
右側道	NO.21+14.790	0.769	650
右側道	NO.23+2.049	0.751	900
右側道	NO.23+8.512	0.730	850

1基当り


名　称	規　格	単位	数　量
コンクリート	σ28≧18N/mm2	m3	別途
砕石基礎	RC-40 t=150	m2	0.7
グレーチング蓋	T-25(500x400)	枚	1.0
歩車道境界ブロック	B種　両面R	m	0.8
砕石基礎	RC-40 t=100	m2	0.1

実施設計図面

工事名	R８徳環　徳島東環状線　徳・末広３他舗装工事（３）		
路線名等	徳島東環状線		
工事箇所	徳島市末広３丁目他（第３分割）		
図面名	構造図(その1)		
縮尺	図示	図面番号	12
事業者名	徳島県土整備事務所		

構造図(その2)


1号ガッター　S=1:20

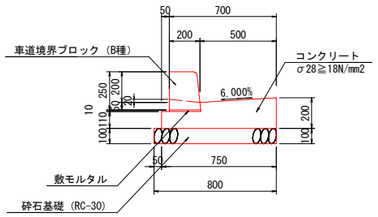

10.0m当り

名　称	規　格	単位	数　量
歩車道境界ブロック	B種 片面R	個	16.5
敷モルタル	t=10mm	m3	0.02
コンクリート	σ28≧18N/mm2	m3	1.20
型枠	均しコンクリート	m2	3.10
砕石基礎	RC-30 t=100	m2	8.0


2号ガッター　S=1:20

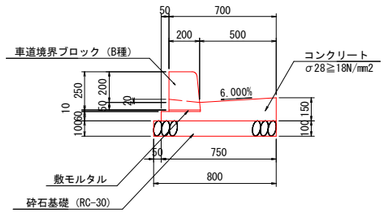

10.0m当り

名　称	規　格	単位	数　量
歩車道境界ブロック	B種 片面R	個	16.5
敷モルタル	t=10mm	m3	0.02
コンクリート	σ28≧18N/mm2	m3	0.83
養生工	一般養生		○
型枠	均しコンクリート	m2	2.10
砕石基礎	RC-30 t=100	m2	8.0
基面整正	土砂	m2	8.0

4号ガッター　S=1:20

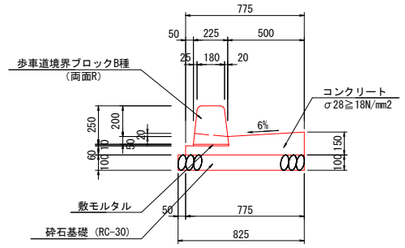


10.0m当り

名　称	規　格	単位	数　量
歩車道境界ブロック	B種 片面R	個	16.5
コンクリート	σ28≧18N/mm2	m3	0.83
型　枠	小　型	m2	2.10
敷モルタル	t=10mm	m3	0.02
砕石基礎	RC-30 t=100	m2	8.00


基礎ブロック　S=1:10

(200x200x450)

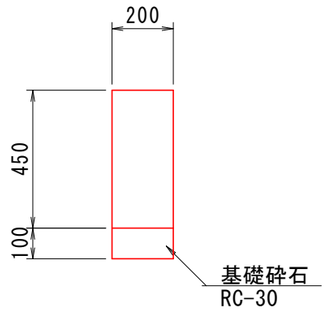

路側排水管　S=1:20

透水タイプ

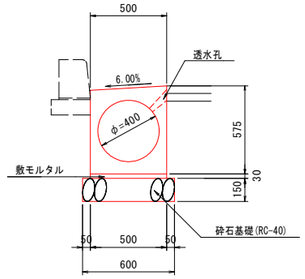


10.0m当り

名　称	規　格	単位	数　量
プレキャスト路側排水管	φ400	個	5.0
砕石基礎	RC-40 t=150	m2	6.0

路側排水桝 S=1:20

透水タイプ

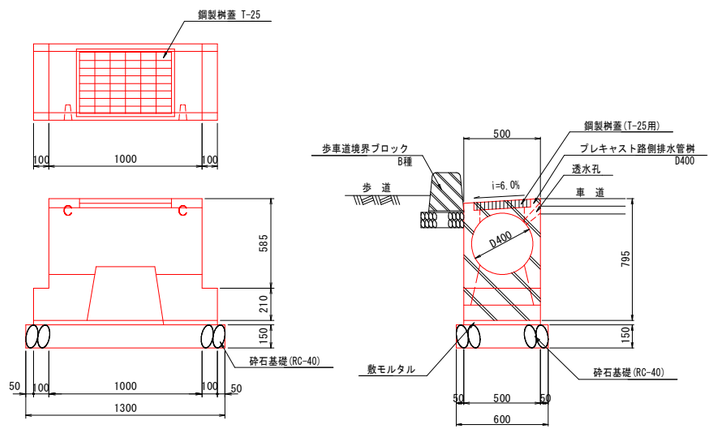

1基当り


名　称	規　格	単位	数　量
プレキャスト路側排水桝	φ400	個	1.0
砕石基礎	RC-40 t=150	m2	0.8
鋼製桝蓋	T-25用	枚	1.0

実施設計図面

工事名	Ｒ８徳環　徳島東環状線　徳・末広３他舗装工事（３）		
路線名等	徳島東環状線		
工事箇所	徳島市末広３丁目他（第３分割）		
図面名	構造図(その2)		
縮尺	図示	図面番号	13
事業者名	徳島県土整備事務所		

構造図(その3)


1号縁石 S=1:10

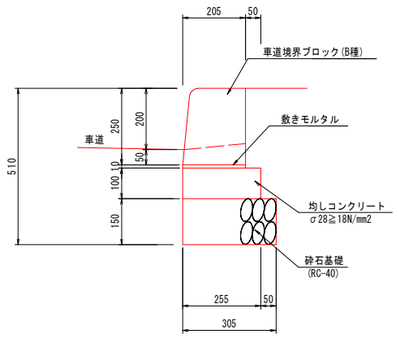

10.0m当り

名　称	規　格	単位	数　量
歩車道境界ブロック	B種　片面R	個	16.5
敷モルタル	t=10mm	m3	0.02
均しコンクリート	σ28≧18N/mm2	m3	0.26
均しコン型枠	均しコンクリート	m2	2.00
砕石基礎	RC-40 t=200	m2	3.1


2号縁石 S=1:10

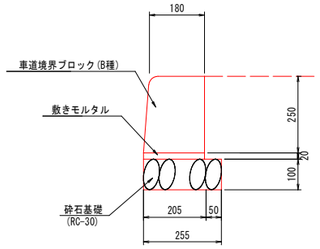

10.0m当り

名　称	規　格	単位	数　量
歩車道境界ブロック	B種　片面R	個	16.5
敷モルタル	t=20mm	m3	0.04
砕石基礎	RC-30 t=100mm	m2	2.6

植樹帯ブロック S=1:10

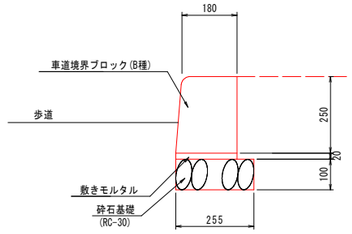


10.0m当り

名　称	規　格	単位	数　量
歩車道境界ブロック	B種　片面R	個	16.5
敷モルタル	t=20mm	m3	0.04
砕石基礎	RC-30 t=100mm	m2	2.6

4号縁石 S=1:10

（参考図）

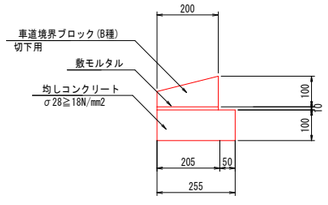


10.0m当り

名　称	規　格	単位	数　量
歩車道境界ブロック	B種 切下用	個	16.5
均しコンクリート	σ28≧18N/mm2	m3	0.26
型　枠	小　型	m2	2.00
敷モルタル	t=10mm	m3	0.02

5号縁石 S=1:10

（参考図）

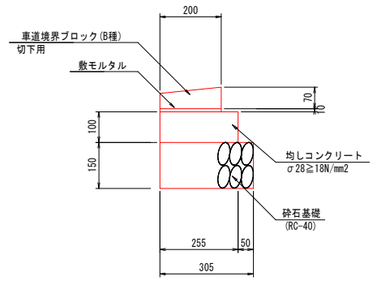


10.0m当り

名　称	規　格	単位	数　量
歩車道境界ブロック	B種 切下用	個	16.5
敷モルタル	t=10mm	m3	0.02
均しコンクリート	σ28≧18N/mm2	m3	0.26
均しコン型枠	均しコンクリート	m2	2.00
砕石基礎	RC-40 t=200	m2	3.1

6号縁石 S=1:10

（参考図）

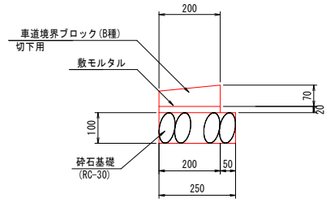

10.0m当り


名　称	規　格	単位	数　量
歩車道境界ブロック	B種　切下用	個	16.5
敷モルタル	t=20mm	m3	0.04
砕石基礎	RC-30 t=100mm	m2	2.5

実施設計図面


工事名	Ｒ８徳環　徳島東環状線　徳・末広３他舗装工事（３）		
路線名等	徳島東環状線		
工事箇所	徳島市末広３丁目他（第３分割）		
図面名	構造図(その3)		
縮尺	図示	図面番号	14
事業者名	徳島県土整備事務所		

構造図(その4)


車道舗装 S=1:20

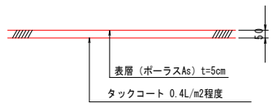


車道舗装 S=1:20

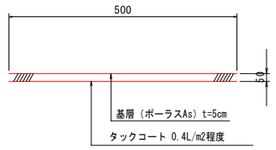


車道舗装 S=1:20

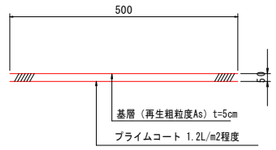

支道舗装 S=1:20

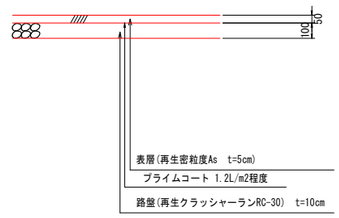


1号歩道舗装 S=1:20

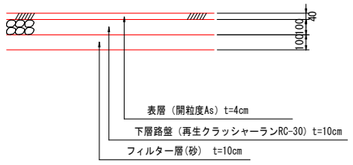

2号歩道舗装 S=1:20

車両乗り入れ部

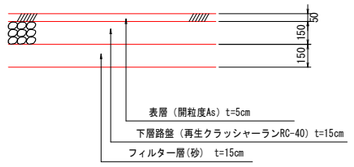

実施設計図面


工事名	Ｒ８徳環　徳島東環状線　徳・末広３他舗装工事（３）		
路線名等	徳島東環状線		
工事箇所	徳島市末広３丁目他（第３分割）		
図面名	構造図(その4)		
縮尺	図示	図面番号	15
事業者名	徳島県土整備事務所		


U型側溝展開図

V=1:50
H=1:250

U型側溝 （本線左側）

3号U型側溝 S=1:20

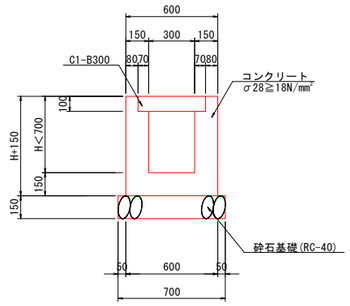


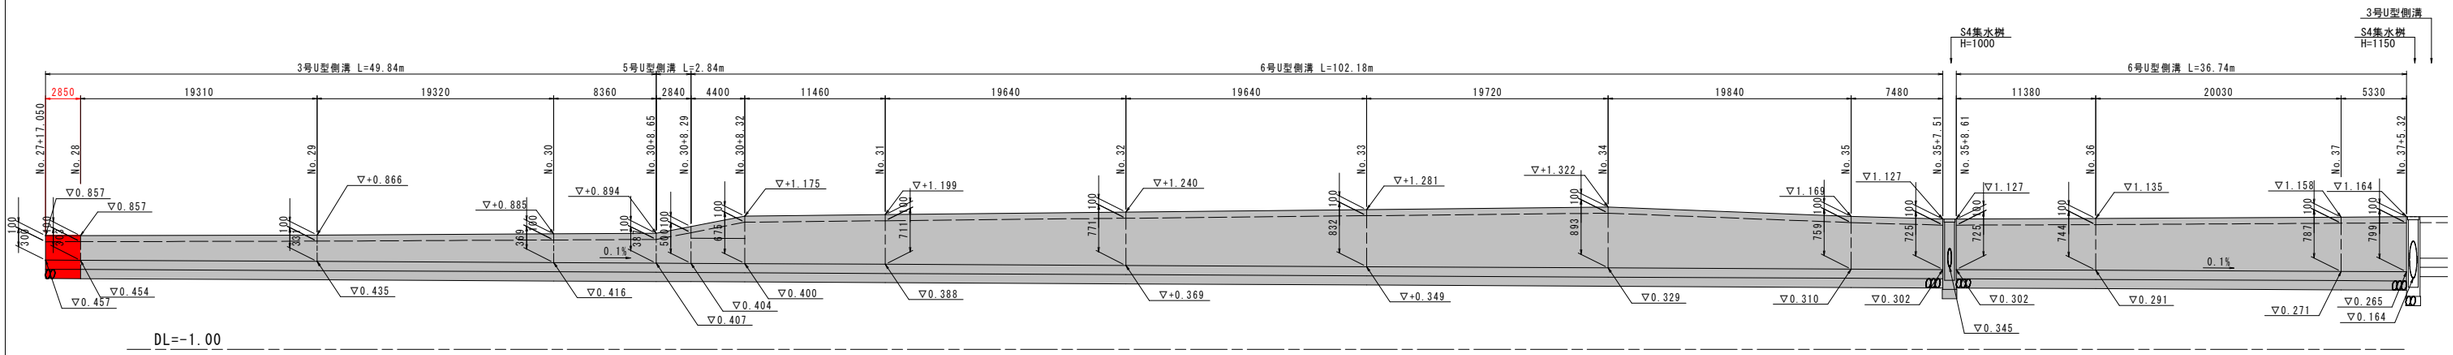

実施設計図面

工事名	R８徳環　徳島東環状線　徳・末広３他舗装工事（３）		
路線名等	徳島東環状線		
工事箇所	徳島市末広３丁目他（第３分割）		
図面名	U型側溝展開図		
縮尺	図示	図面番号	16
事業者名	徳島県土整備事務所		

舗装区分図 S=1:500

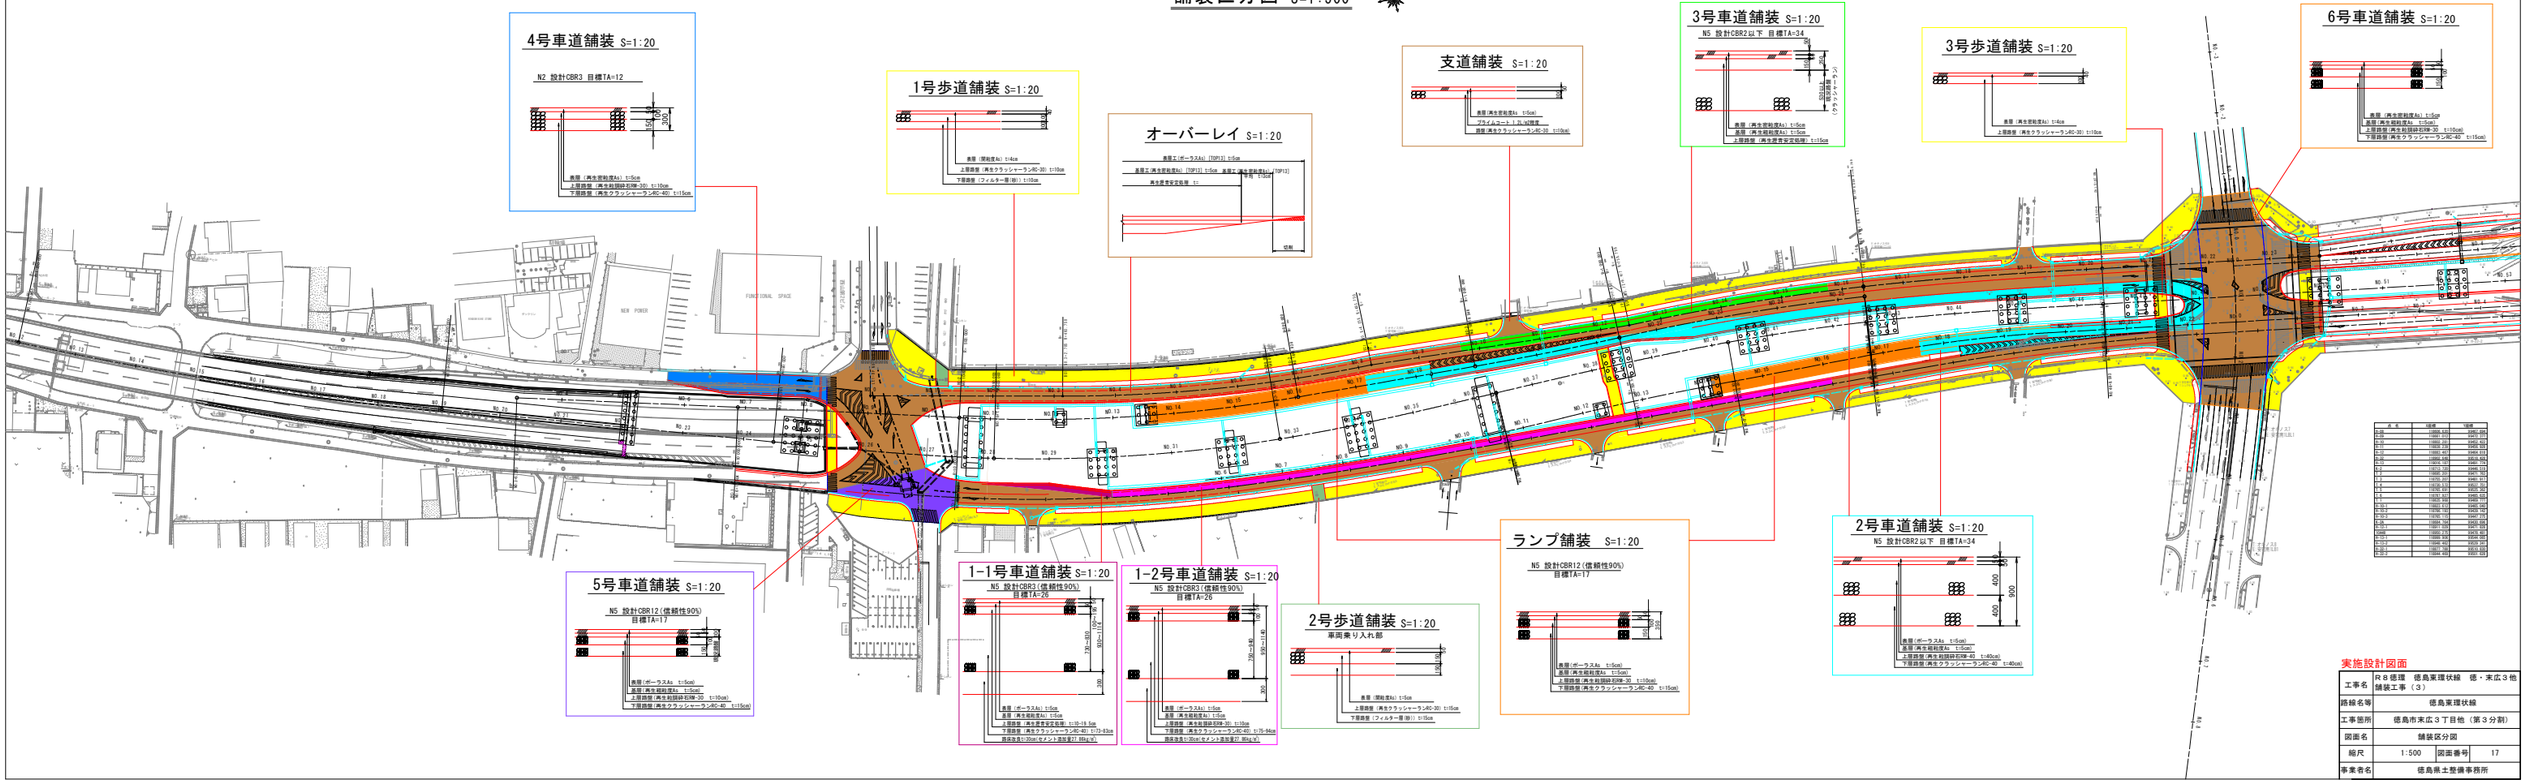

実施設計図面

工事名	R８徳理　徳島東環状線　徳・末広３地舗装工事（３）		
路線名等	徳島東環状線		
工事箇所	徳島市末広３丁目他（第３分割）		
図面名	舗装区分図		
縮尺	1：500	図面番号	17
事業者名	徳島県土整備事務所		