
平面図 S=1:500

施工延長　L=263.4m

車道舗装（ポーラスAs)A=1,343m2
１号歩道舗装（開粒度As)A=929m2
２号歩道舗装（開粒度As)A=21m2

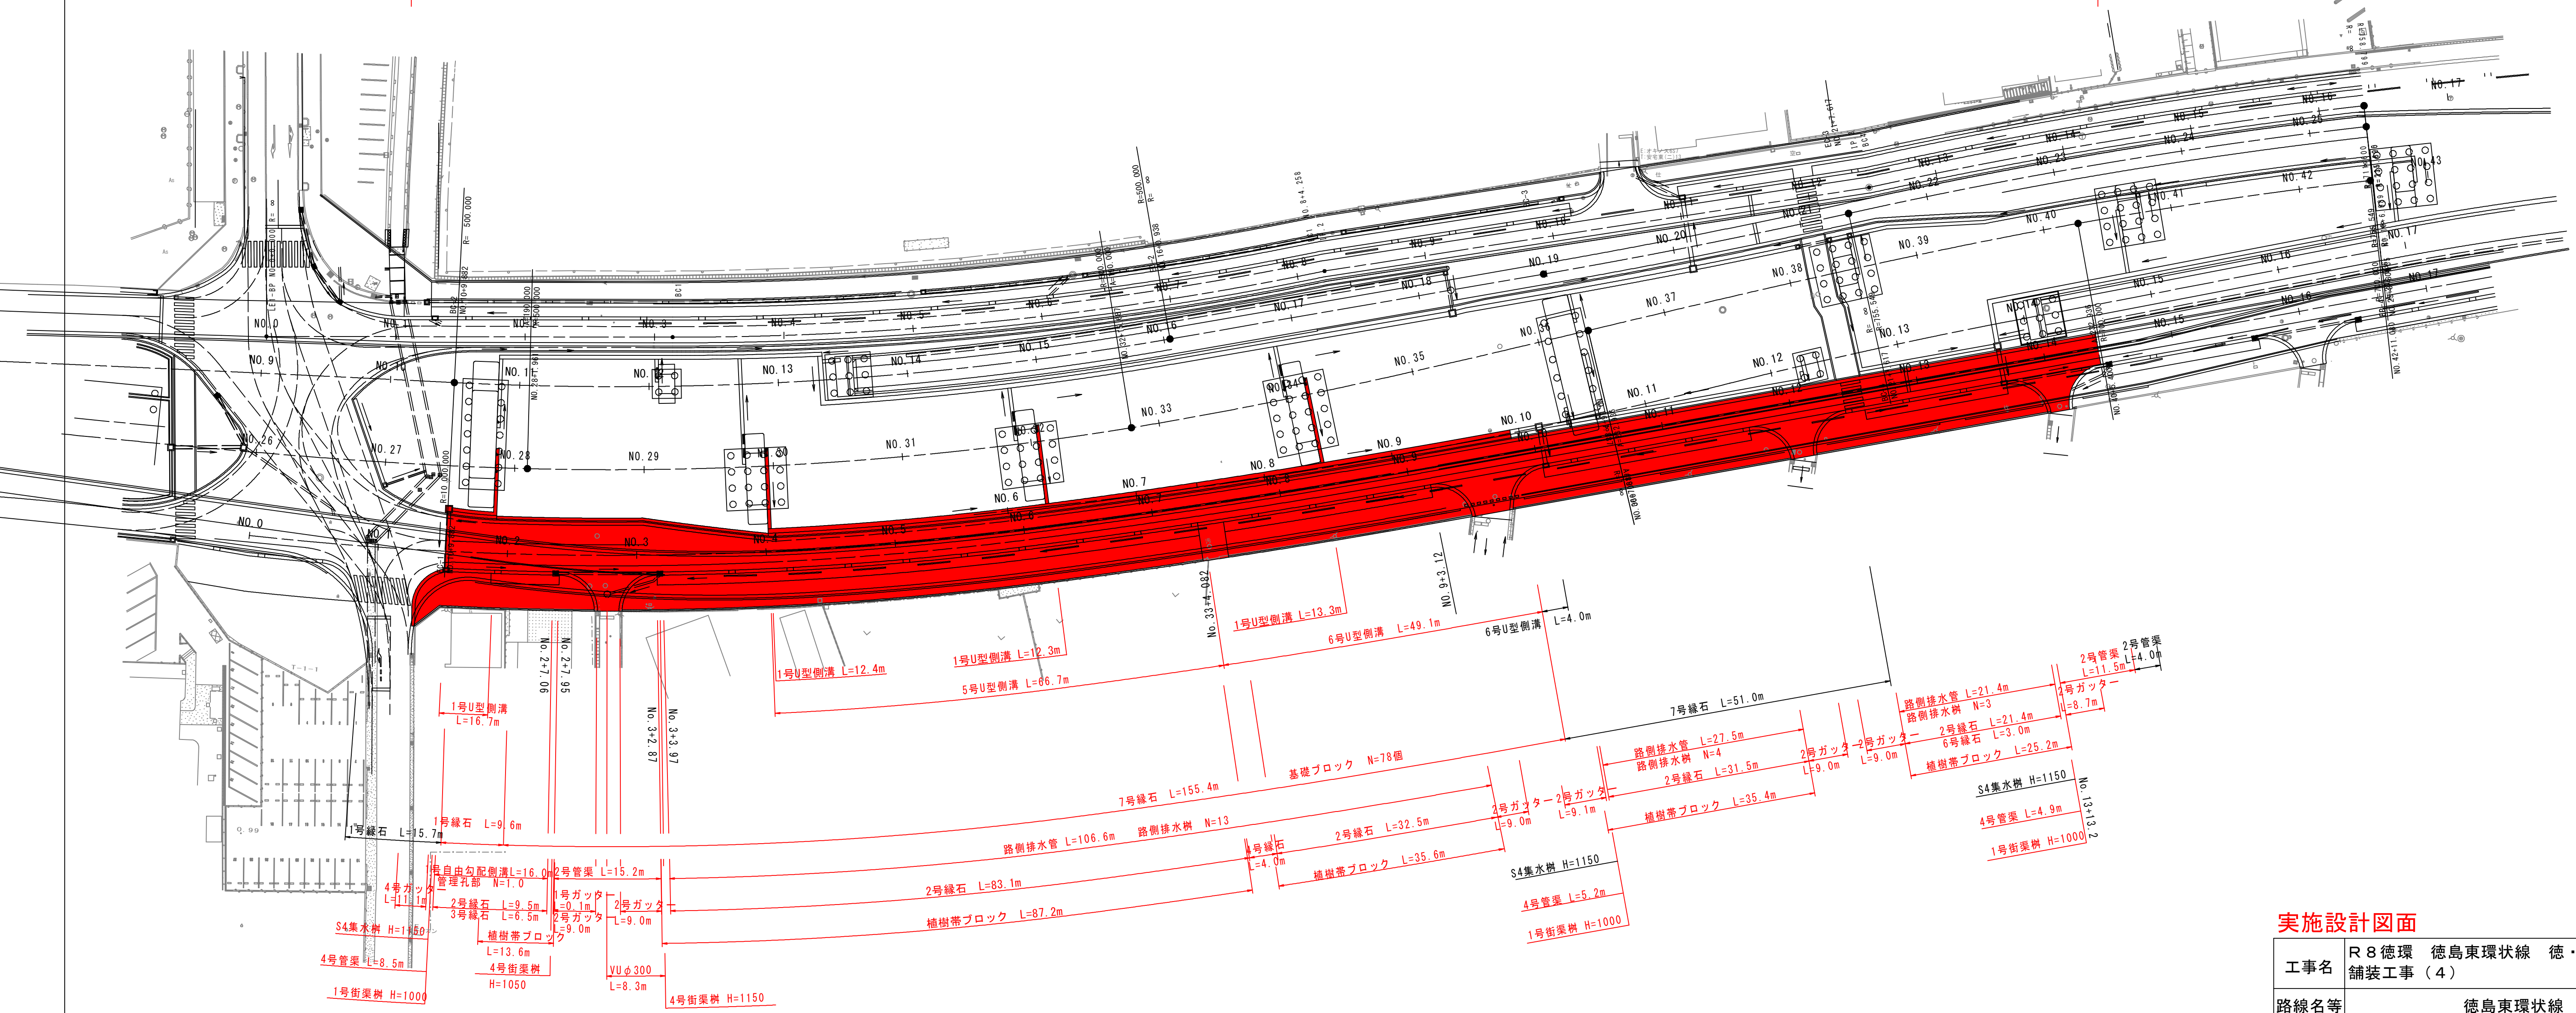


実施設計図面

工事名	Ｒ８徳環　徳島東環状線　徳・末広３他 舗装工事（４）		
路線名等	徳島東環状線		
工事箇所	徳島市末広３丁目他（第４分割）		
図面名	平面図		
縮尺	1:500	図面番号	1
事業者名	徳島県土整備事務所		

右側道縦断図(その1)

H=1:500
V=1:100

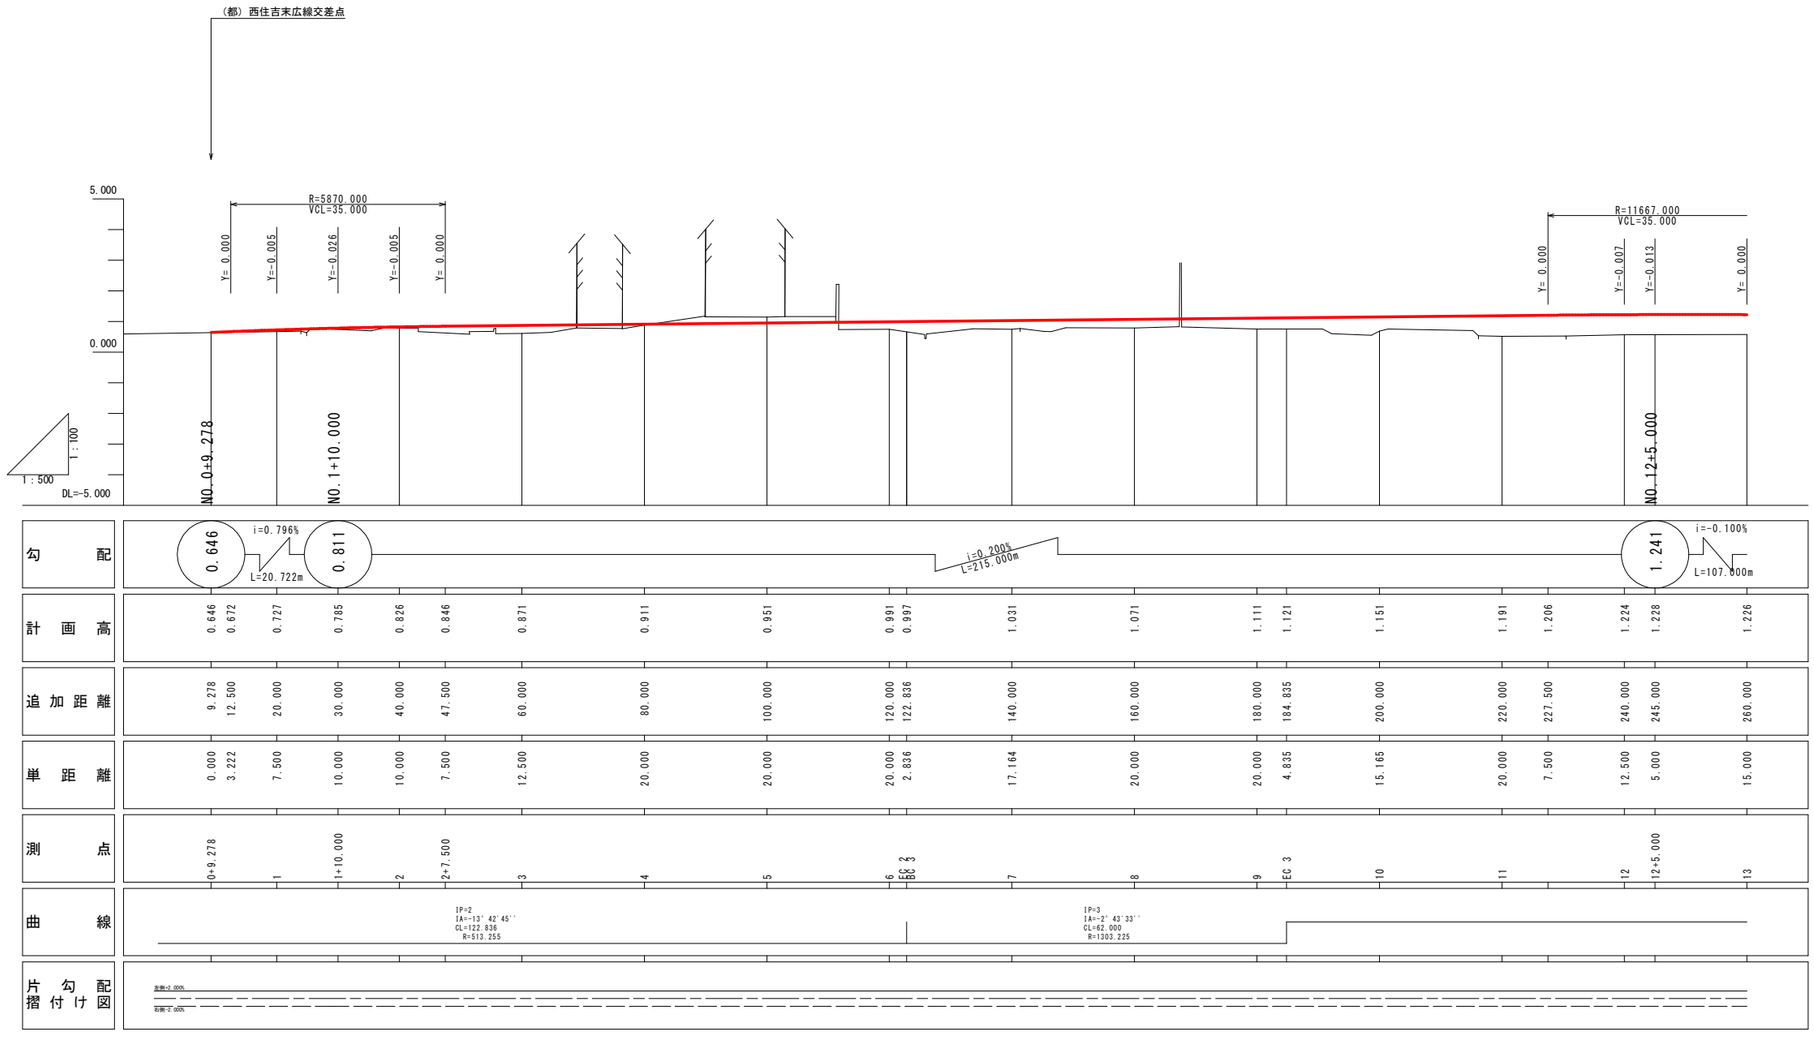


実施設計図面

工事名	R８徳環　徳島東環状線　徳・末広３他舗装工事（４）		
路線名等	徳島東環状線		
工事箇所	徳島市末広３丁目他（第４分割）		
図面名	右側道縦断図(その1)		
縮尺	H=1:500 V=1:100	図面番号	2
事業者名	徳島県土整備事務所		

右側道縦断図(その2)

H=1:500
V=1:100

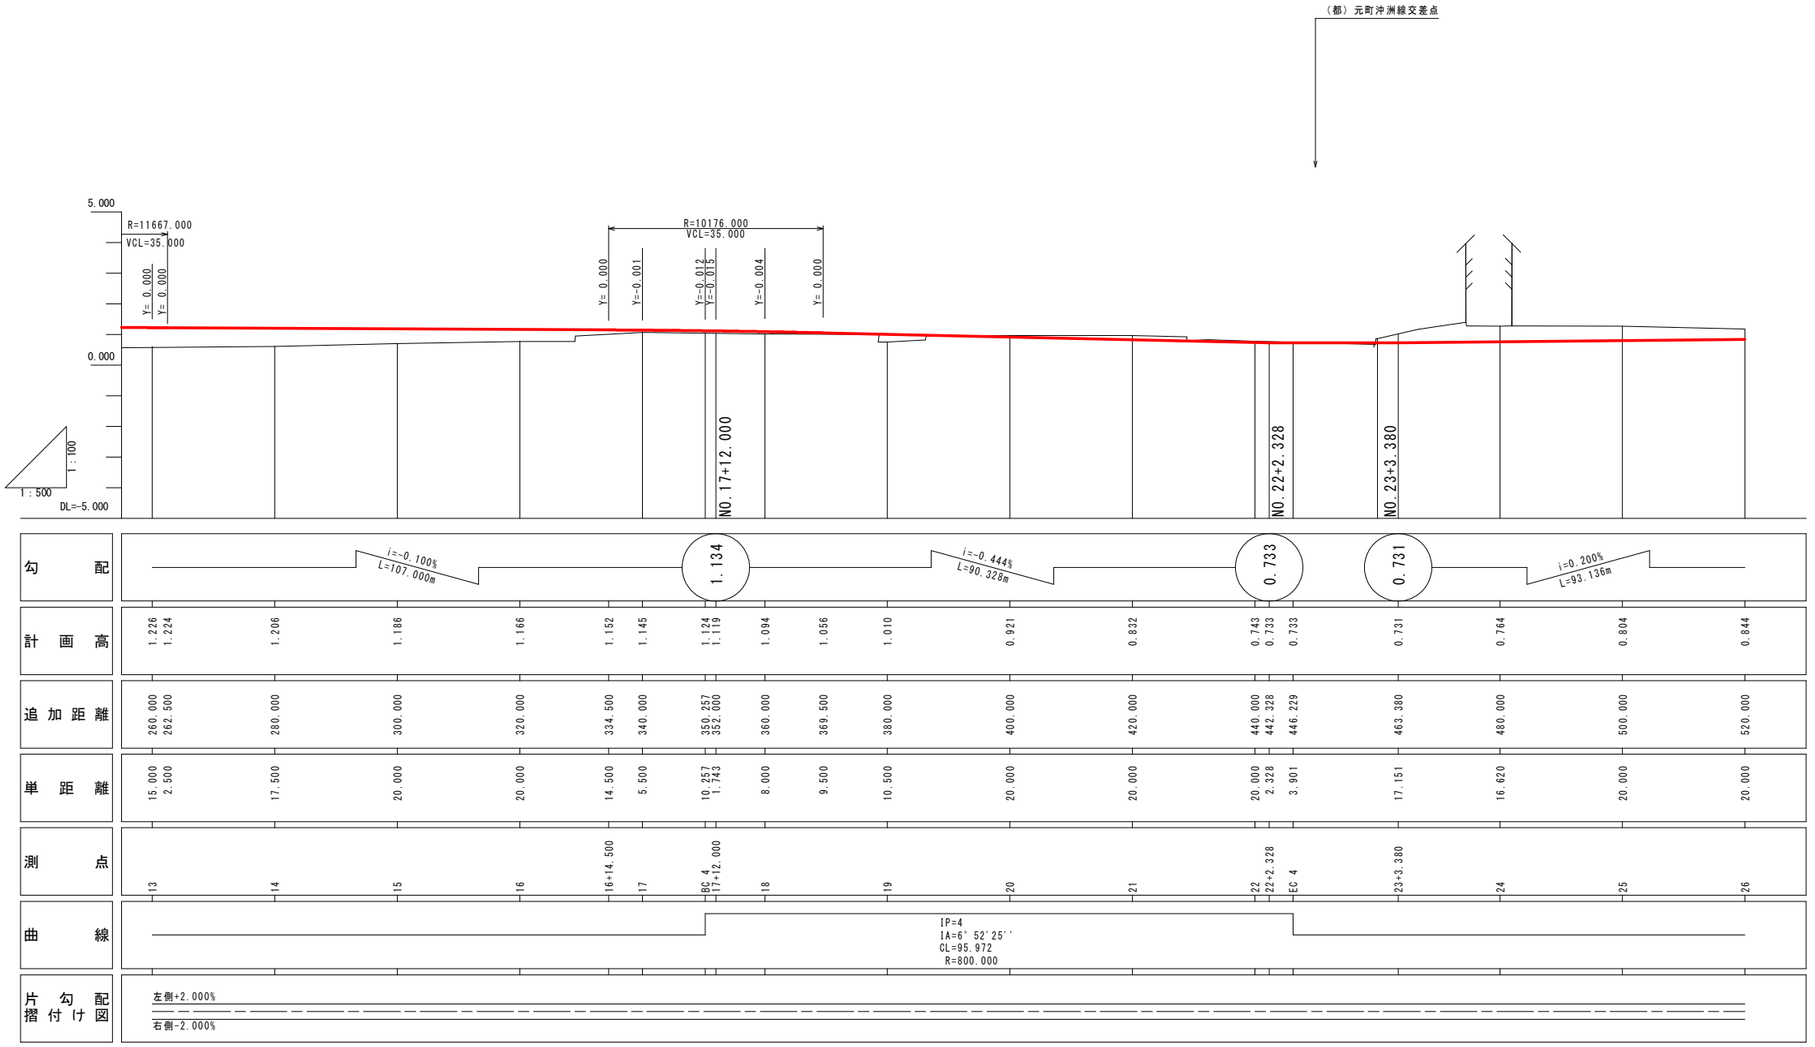


実施設計図面

工事名	R８徳環　徳島東環状線　徳・末広３他舗装工事（４）		
路線名等	徳島東環状線		
工事箇所	徳島市末広３丁目他（第４分割）		
図面名	右側道縦断図(その2)		
縮尺	H=1:500 V=1:100	図面番号	3
事業者名	徳島県土整備事務所		

右側道縦断図(その3)

H=1:500
V=1:100

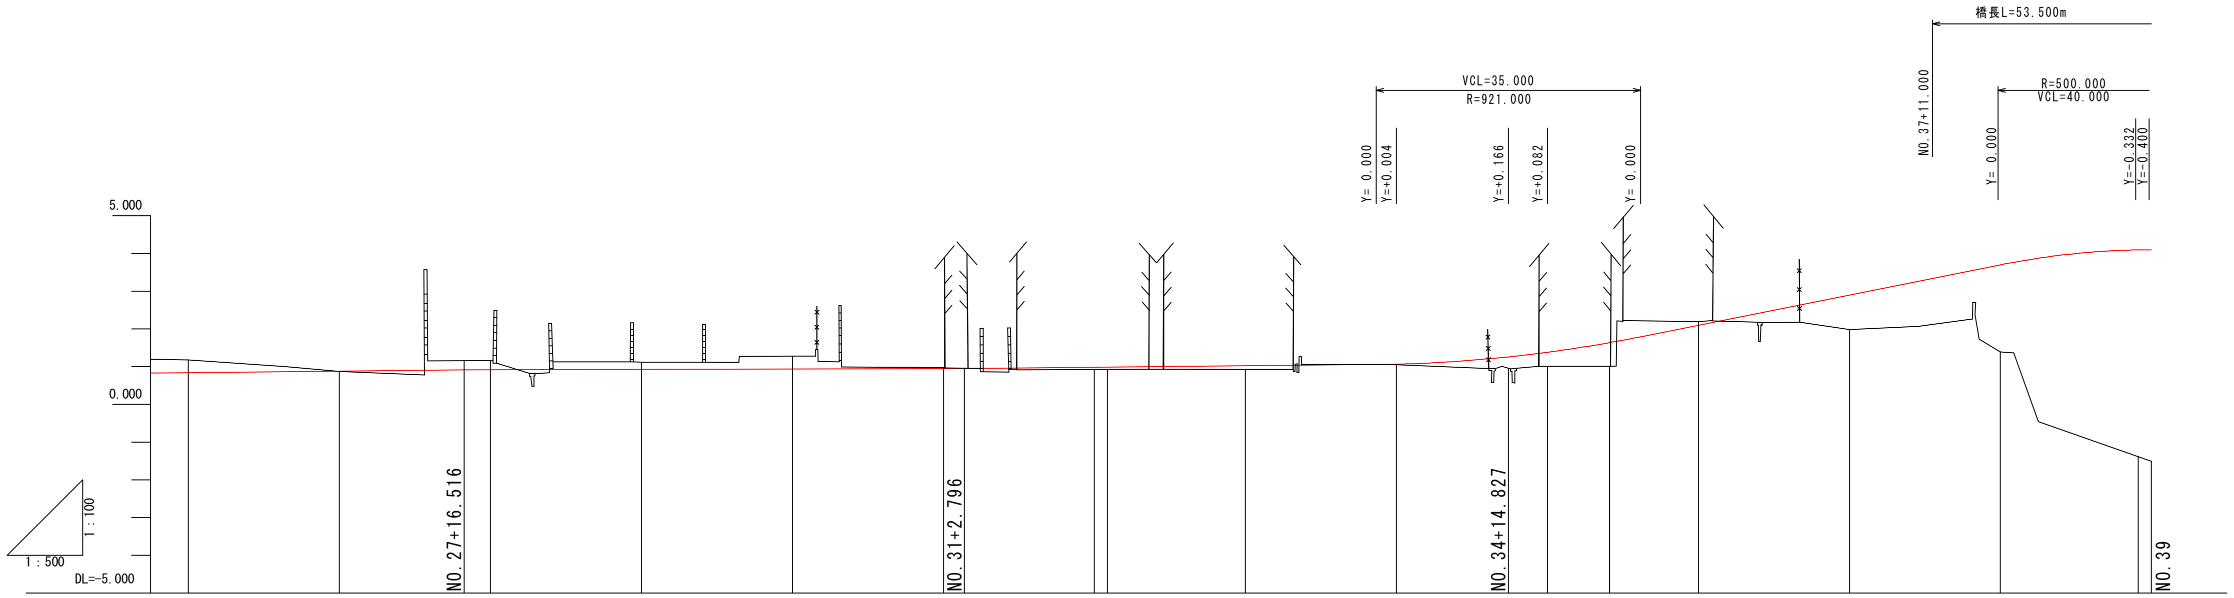

勾配

i=0.200% L=93.136m	
	0.917
i=0.048% L=66.280m	
	0.949
i=0.200% L=72.031m	
	1.093
i=4.000% L=85.173m	
	4.500

測点	計画高	追加距離	単距離
26	0.844	520.000	20.000
27	0.884	540.000	20.000
27+16.516	0.917	556.516	16.516
28	0.919	560.000	3.484
29	0.928	580.000	20.000
30	0.938	600.000	20.000
31	0.948	620.000	20.000
31+2.796	0.949	622.796	2.796
32	0.983	640.000	17.204
BC 7	0.987	641.744	1.744
33	1.023	660.000	18.256
33+17.327	1.058	677.327	17.327
34	1.067	680.000	2.673
34+14.827	1.259	694.827	14.827
35	1.382	700.000	5.173
EC 7 BC 8	1.638	708.228	8.228
34+12.327	1.793	712.327	4.099
36	2.100	720.000	7.673
37	2.900	740.000	20.000
38	3.700	760.000	20.000
EC 8 BC 9	4.097	778.227	18.227
39	4.100	780.000	1.773

曲線

IP=5	IA=4°27'23''
IP=6	IA=-2°58'35''
IP=7	IA=0°24'54'' CL=66.485 R=9180.000
IP=8	IA=4°11'12'' CL=70.000 R=958.000


片勾配摺付け図


左側+2.000%
右側-2.000%

実施設計図面

工事名	Ｒ８徳環　徳島東環状線　徳・末広３他舗装工事（４）		
路線名等	徳島東環状線		
工事箇所	徳島市末広３丁目他（第４分割）		
図面名	右側道縦断図(その3)		
縮尺	H=1:500 V=1:100	図面番号	4
事業者名	徳島県土整備事務所		

標準断面図　S=1:100

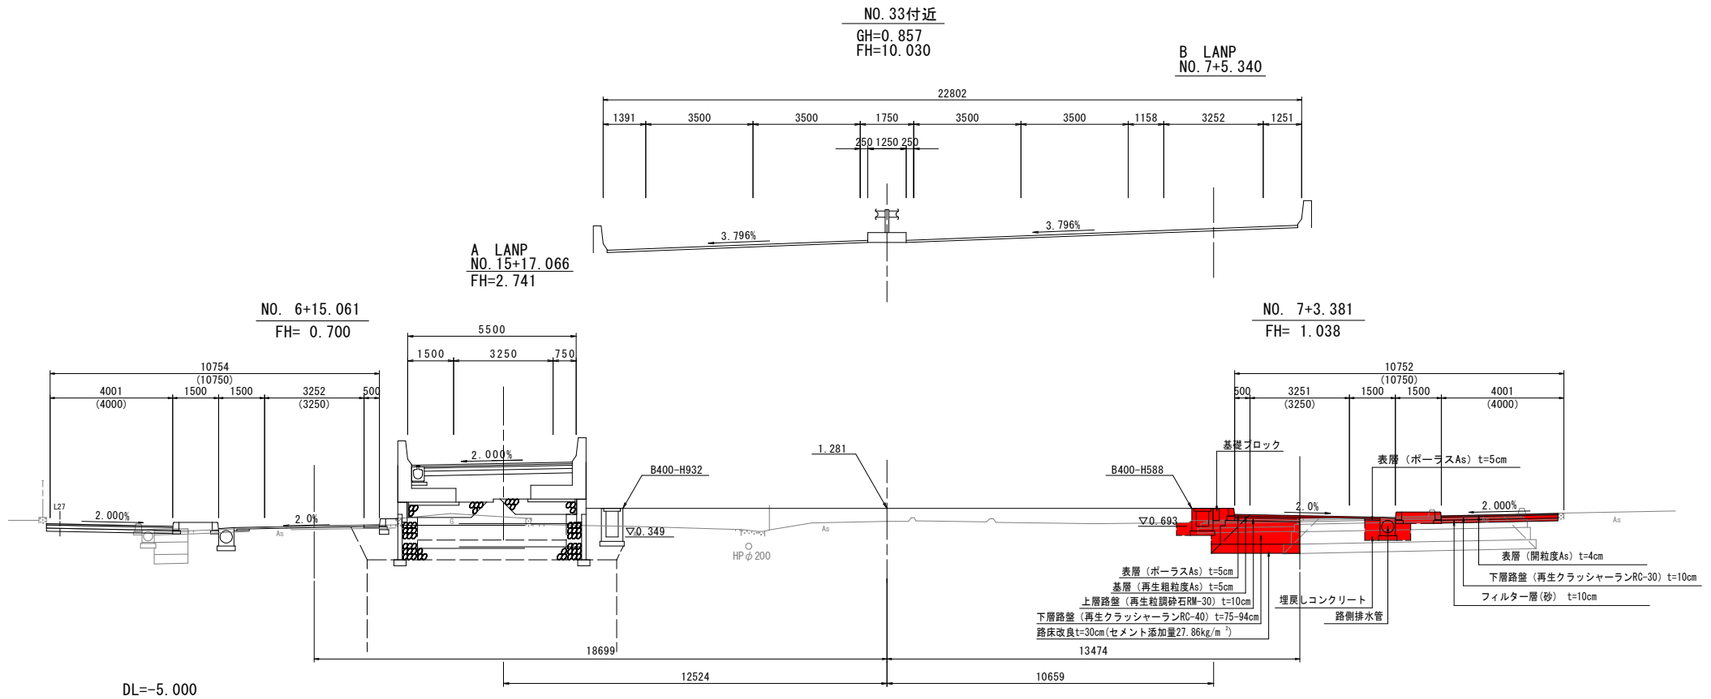


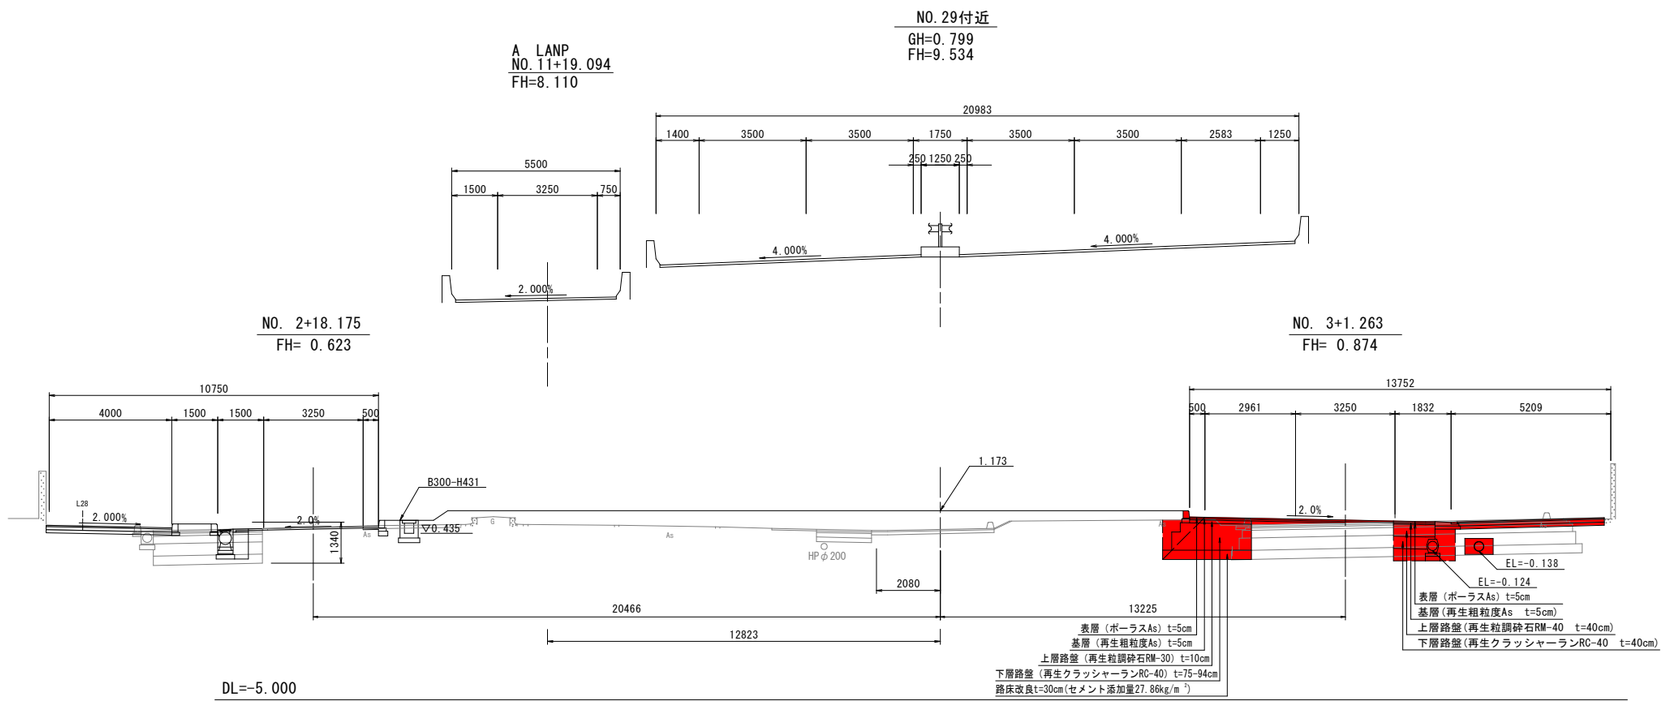


実施設計図面

工事名	R８徳環　徳島東環状線　徳・末広３他舗装工事（４）		
路線名等	徳島東環状線		
工事箇所	徳島市末広３丁目他（第４分割）		
図面名	標準断面図		
縮尺	1:100	図面番号	5
事業者名	徳島県土整備事務所		

横断図（その1）　S=1:100

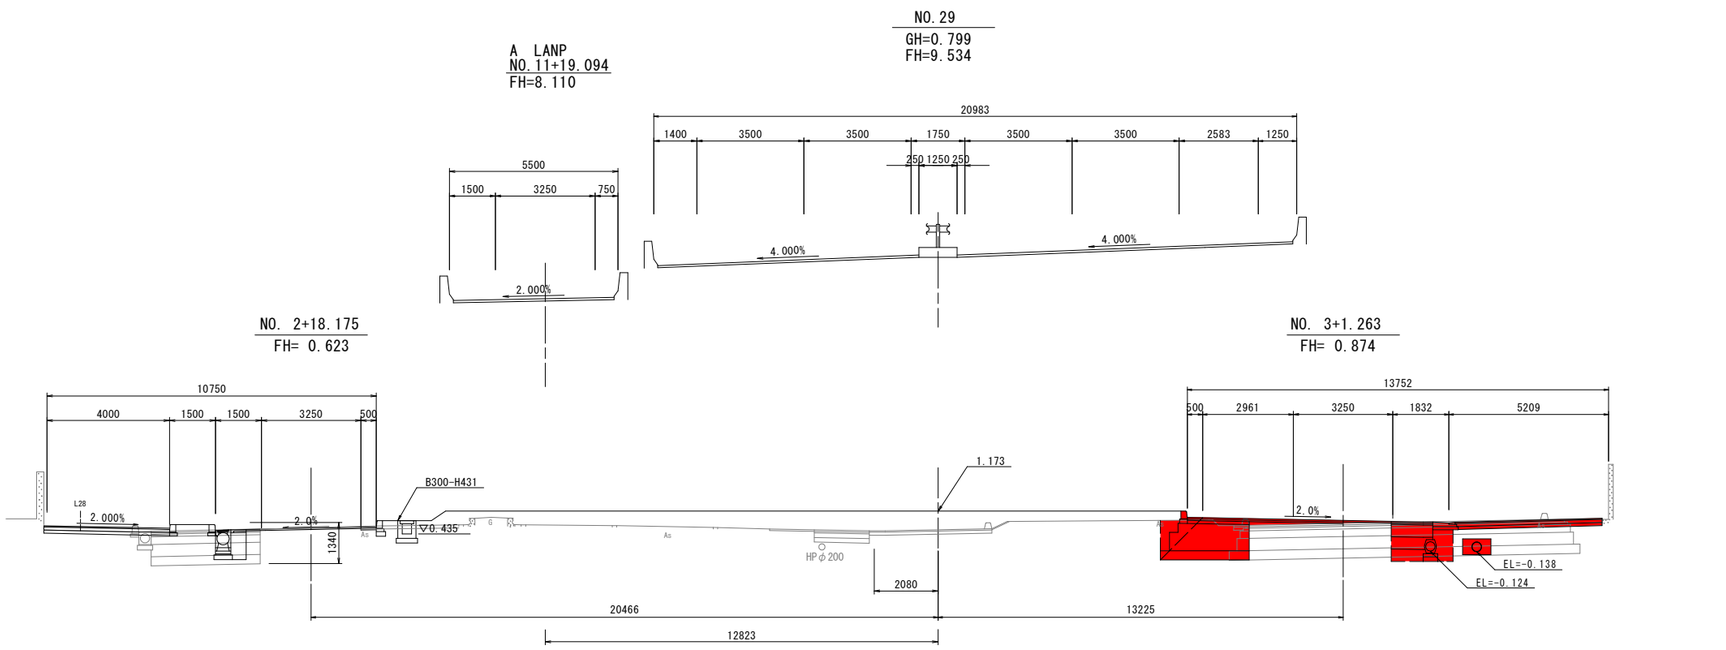


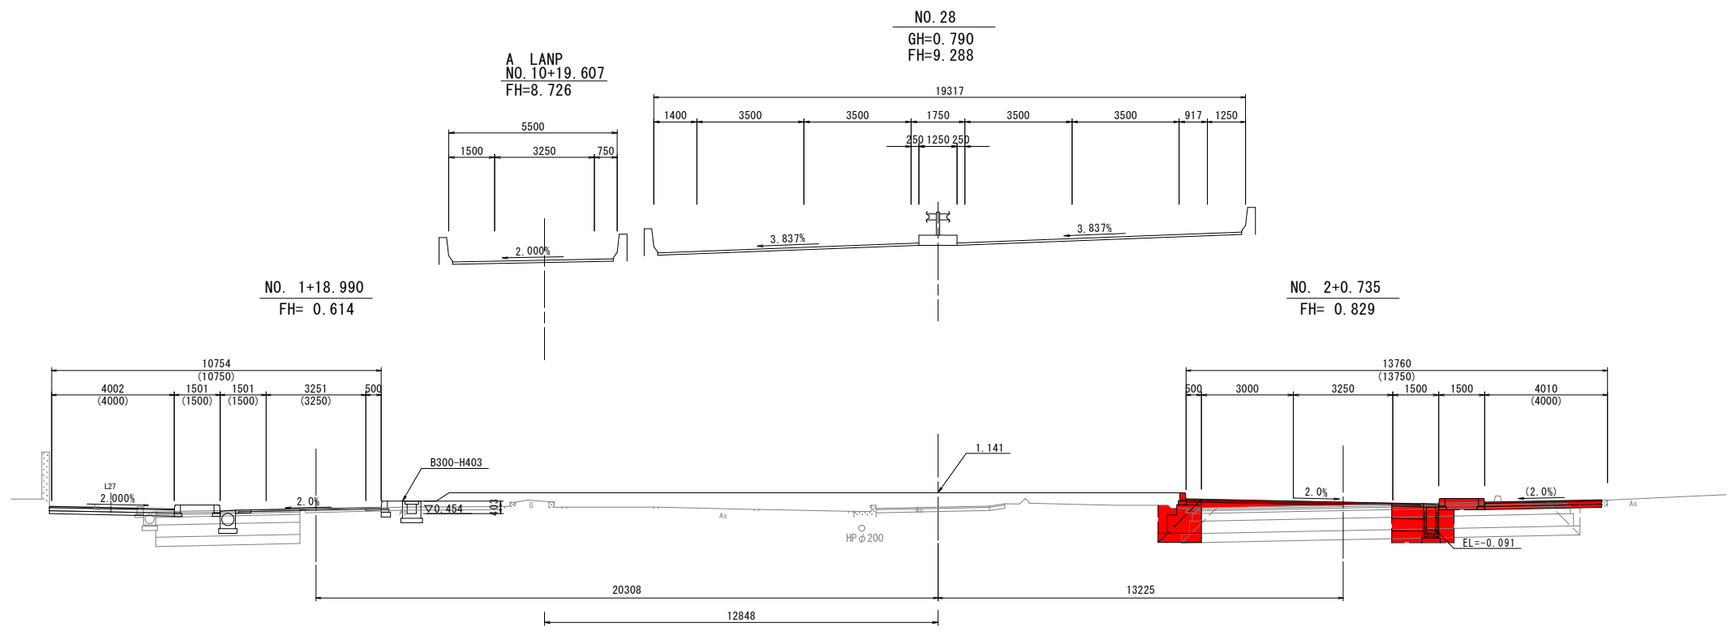


実施設計図面　NO.28,NO.29

工事名	Ｒ８徳環　徳島東環状線　徳・末広３他舗装工事（４）		
路線名等	徳島東環状線		
工事箇所	徳島市末広３丁目他（第４分割）		
図面名	横断図（その1）		
縮尺	1:100	図面番号	6
事業者名	徳島県土整備事務所		

横断図（その2）　S=1:100

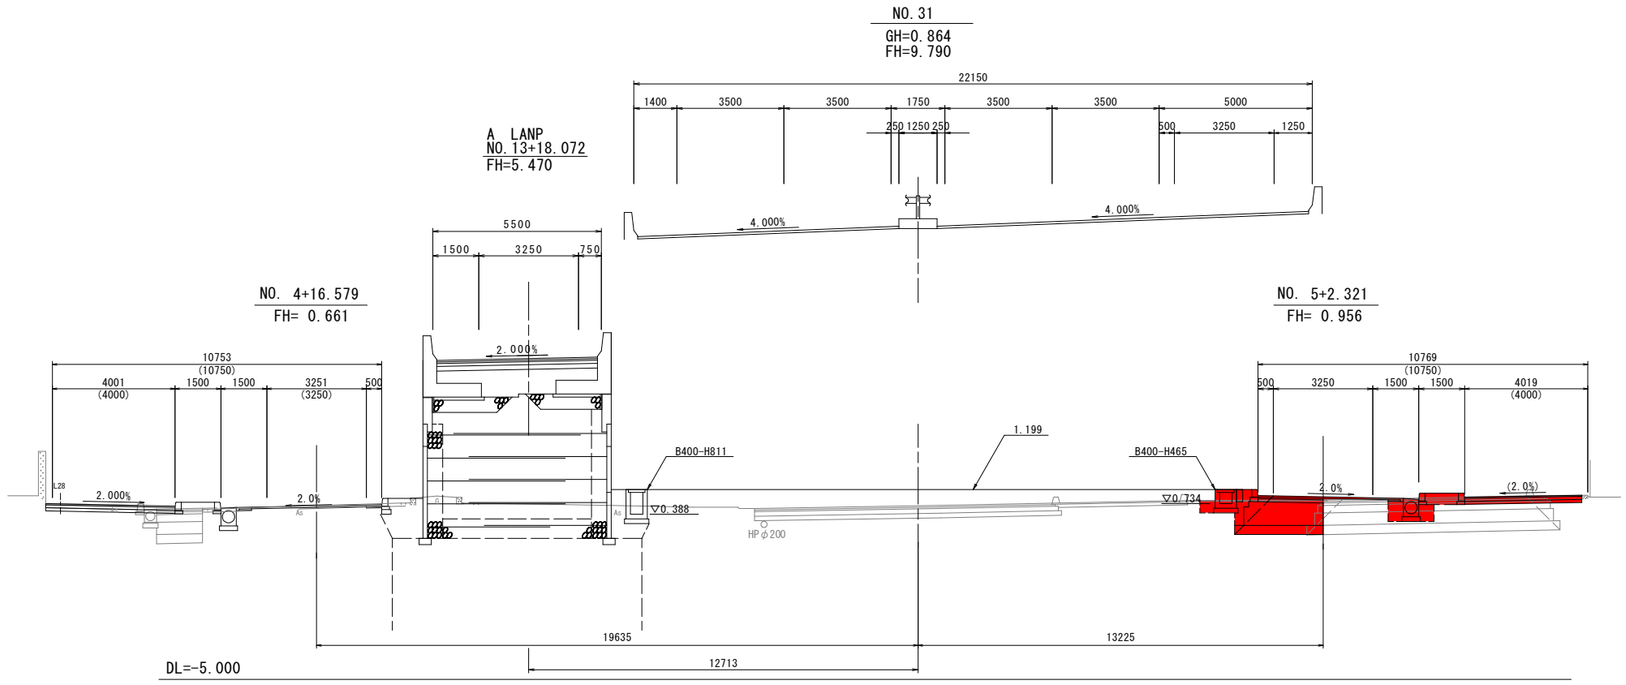


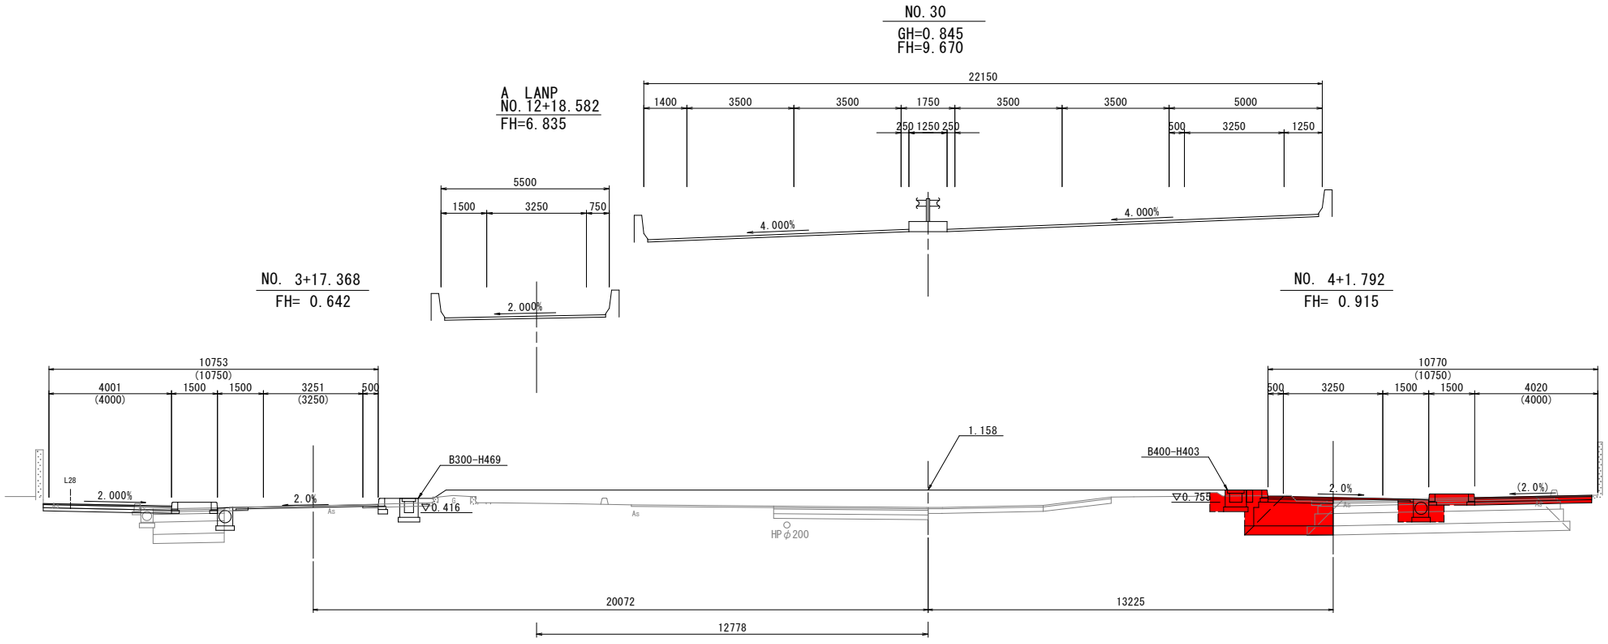


実施設計図面　NO.30,NO.31

工事名	Ｒ８徳環　徳島東環状線　徳・末広３他舗装工事（４）		
路線名等	徳島東環状線		
工事箇所	徳島市末広３丁目他（第４分割）		
図面名	横断図（その2）		
縮尺	1:100	図面番号	7
事業者名	徳島県土整備事務所		

横断図（その3）　S=1:100

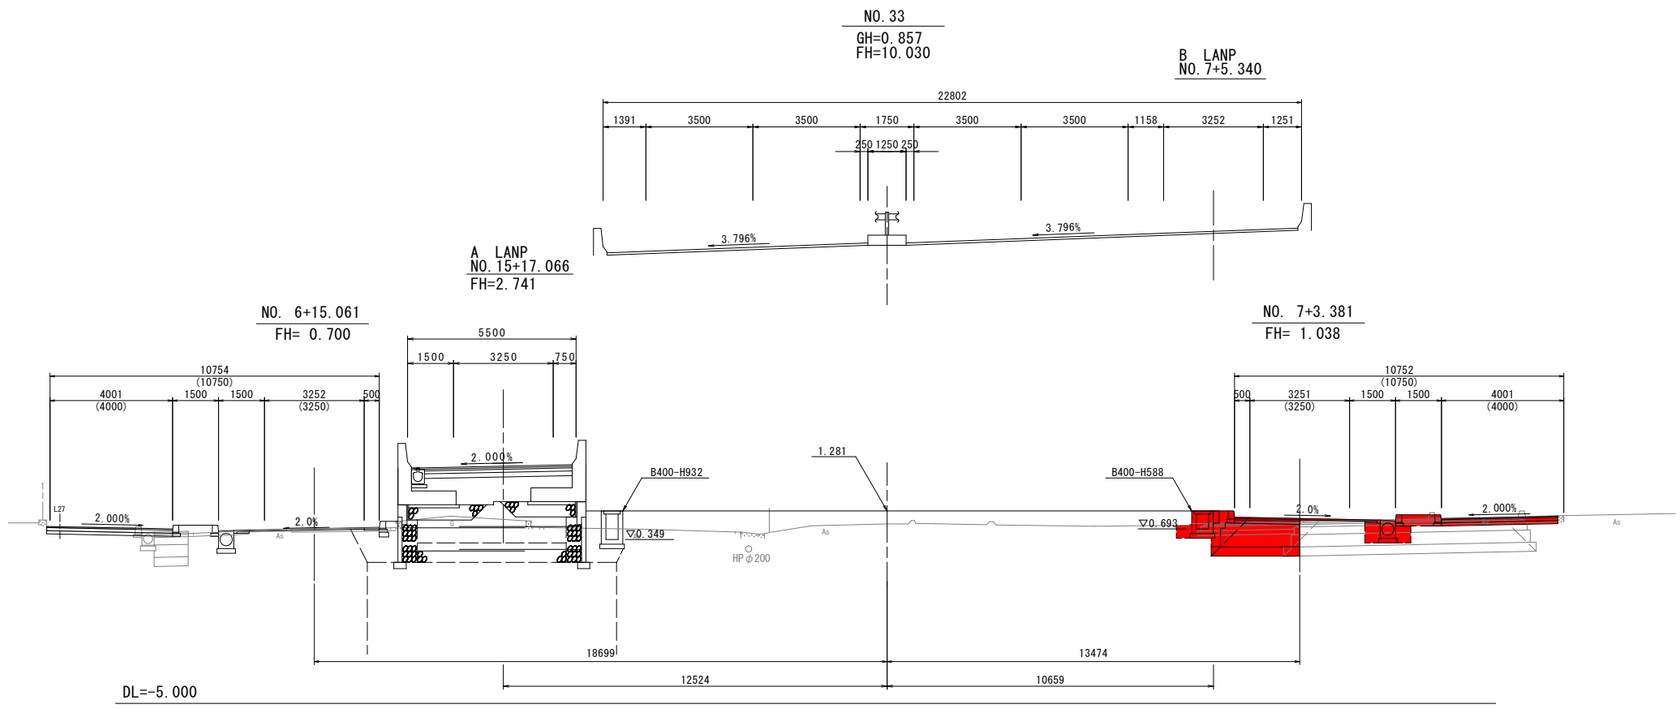


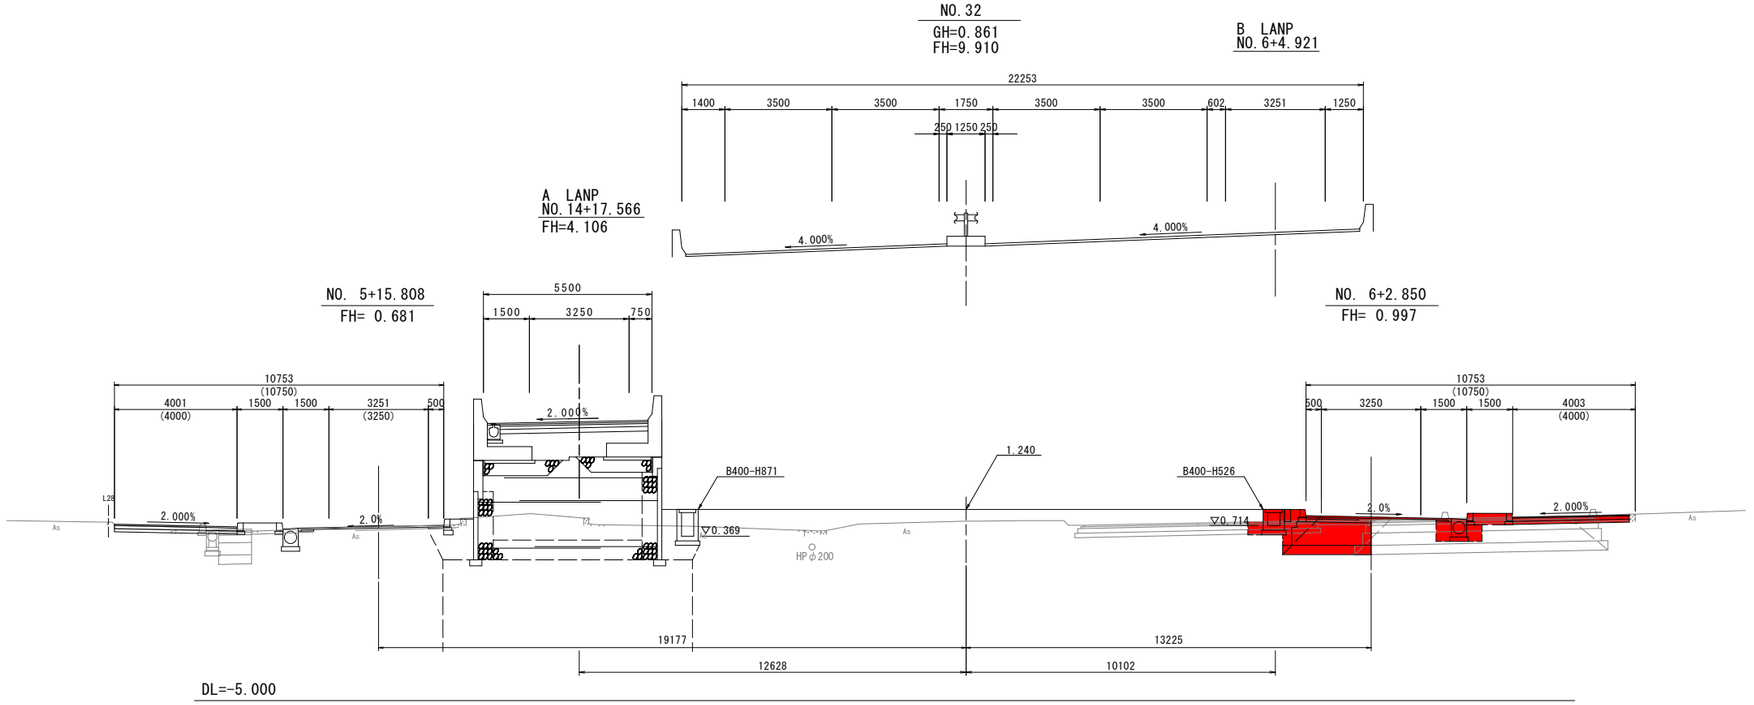


実施設計図面　NO.32,NO.33

工事名	Ｒ８徳環　徳島東環状線　徳・末広３他舗装工事（４）		
路線名等	徳島東環状線		
工事箇所	徳島市末広３丁目他（第４分割）		
図面名	横断図（その3）		
縮尺	1:100	図面番号	8
事業者名	徳島県土整備事務所		

横断図（その4）　S=1:100

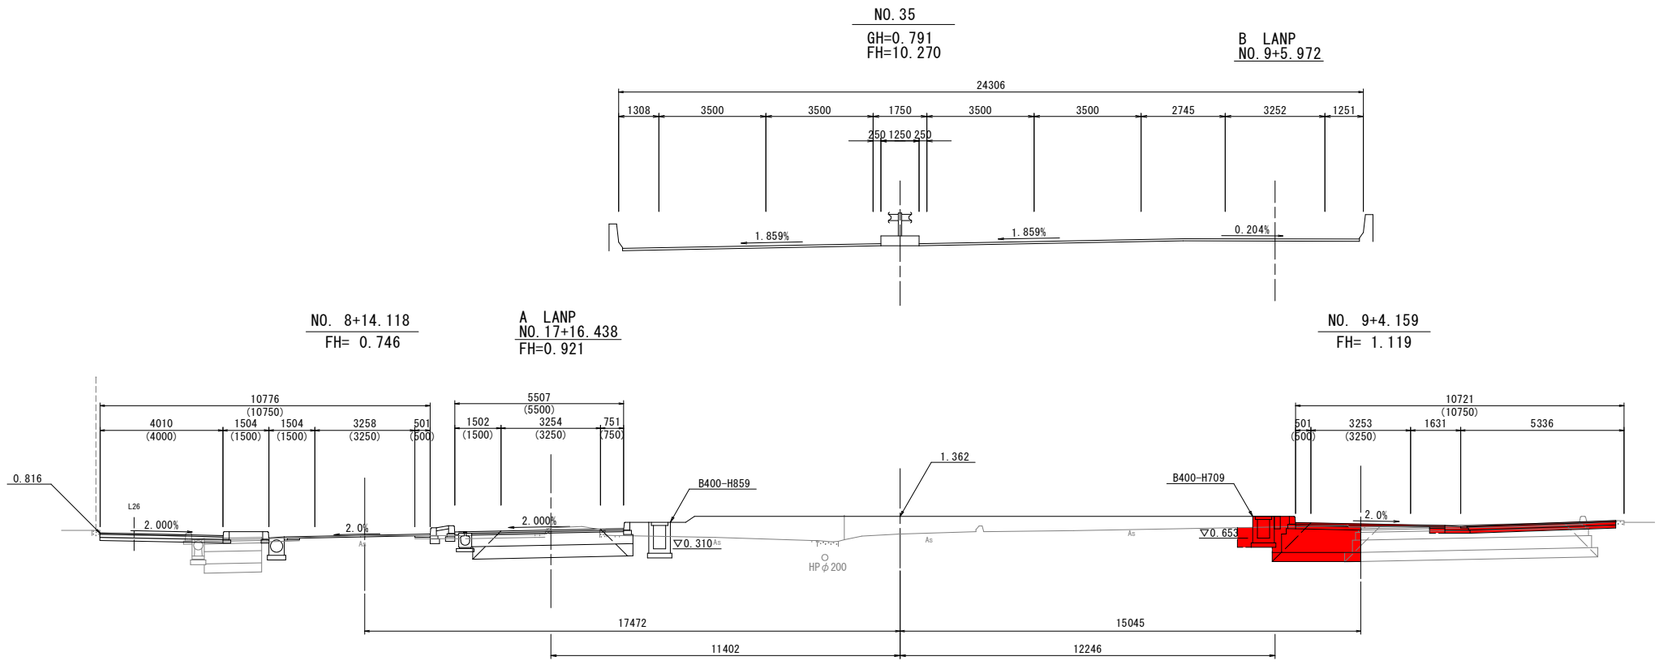

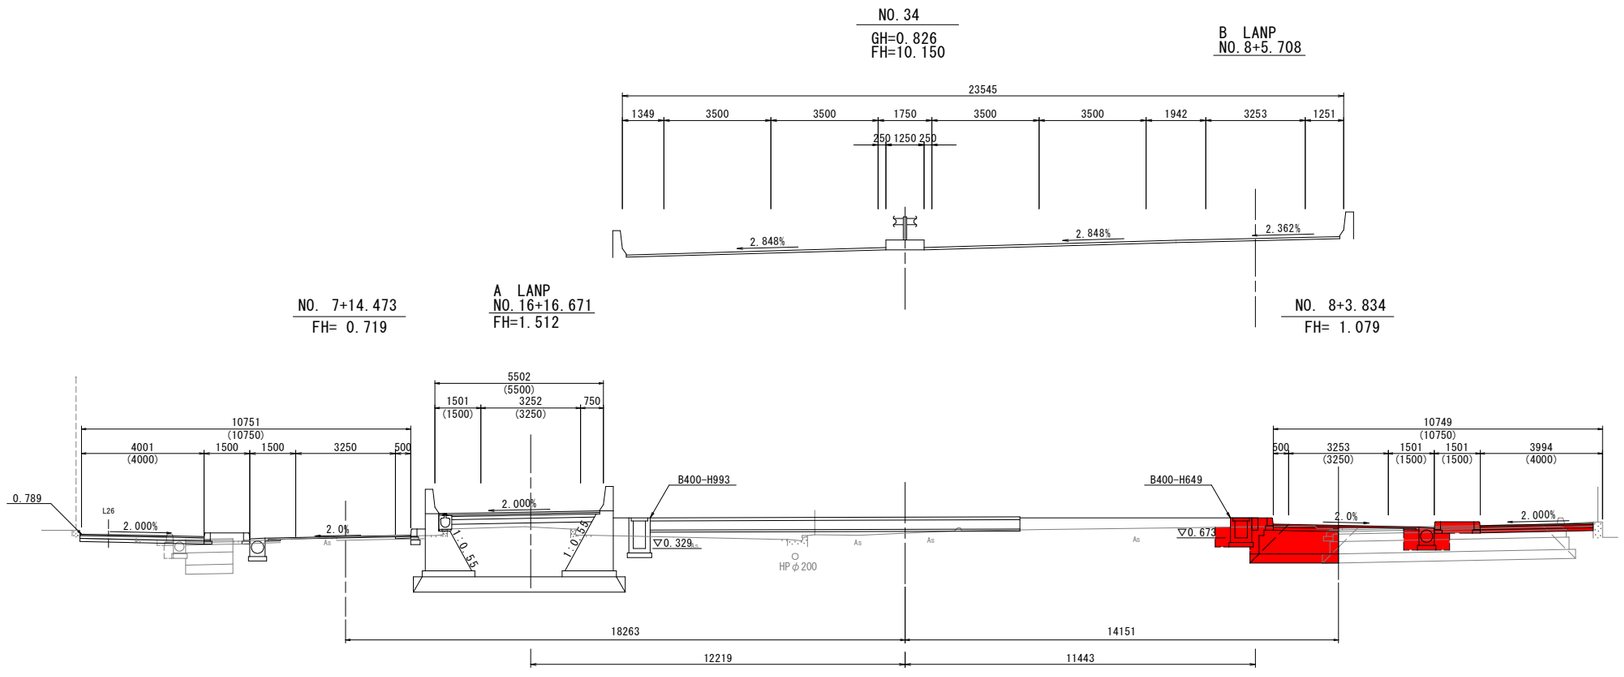


実施設計図面　NO.34, NO.35

工事名	Ｒ８徳環　徳島東環状線　徳・末広３他舗装工事（４）		
路線名等	徳島東環状線		
工事箇所	徳島市末広３丁目他（第４分割）		
図面名	横断図（その4）		
縮尺	1:100	図面番号	9
事業者名	徳島県土整備事務所		

横断図（その5）　S=1:100

NO.37
GH=0.525
FH=10.510


B　LANP
NO.11+6.100
FH=10.049

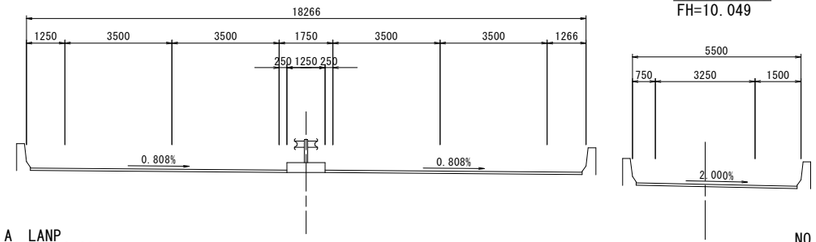

NO. 10+14.081
FH= 0.813

A　LANP
NO.19+16.396


NO. 11+4.361
FH= 1.200

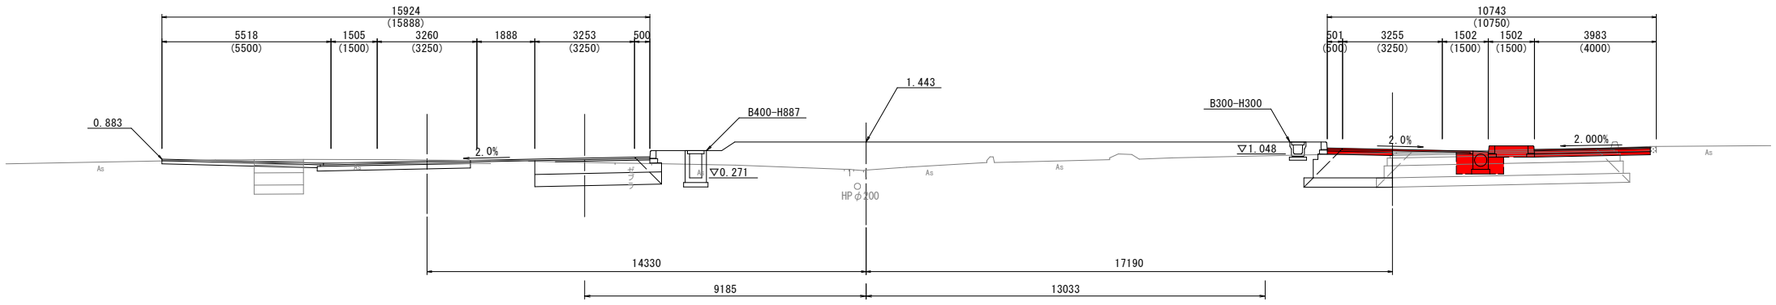

DL=-5.000

NO.36
GH=0.693
FH=10.390


B　LANP
NO.10+6.106
FH=10.358

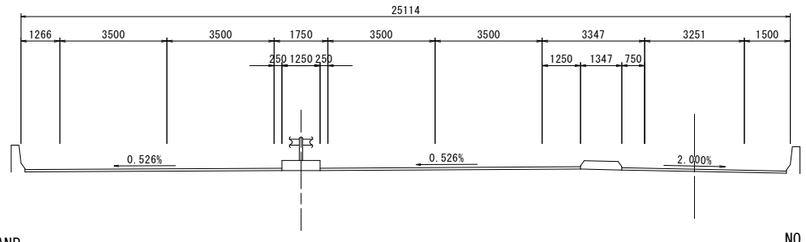

NO. 9+14.009
FH= 0.779

A　LANP
NO.18+16.362

NO. 10+4.339
FH= 1.160

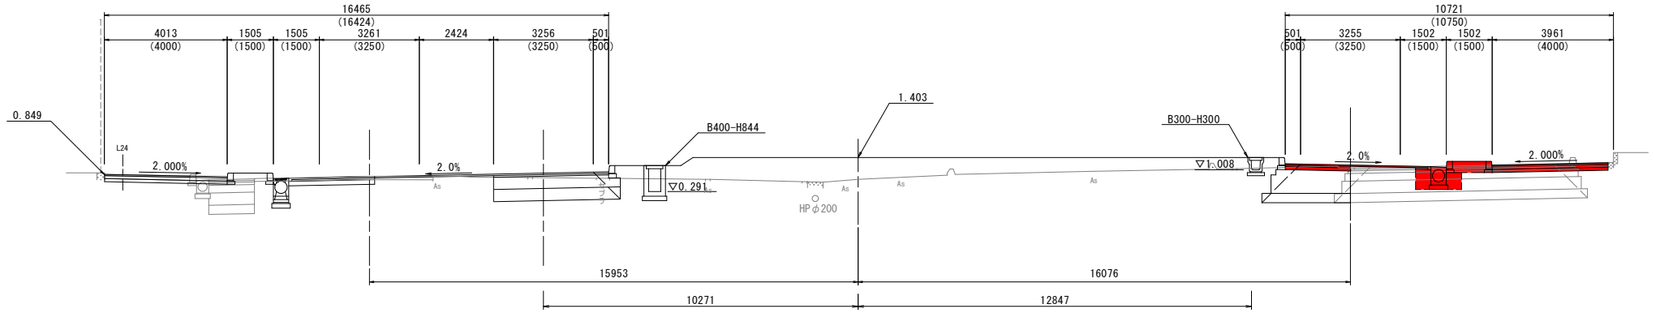



DL=-5.000

実施設計図面　NO.36, NO.37

工事名	R８徳環　徳島東環状線　徳・末広３他舗装工事（４）		
路線名等	徳島東環状線		
工事箇所	徳島市末広３丁目他（第４分割）		
図面名	横断図(その5)		
縮尺	1:100	図面番号	10
事業者名	徳島県土整備事務所		

横断図（その6）　S=1:100

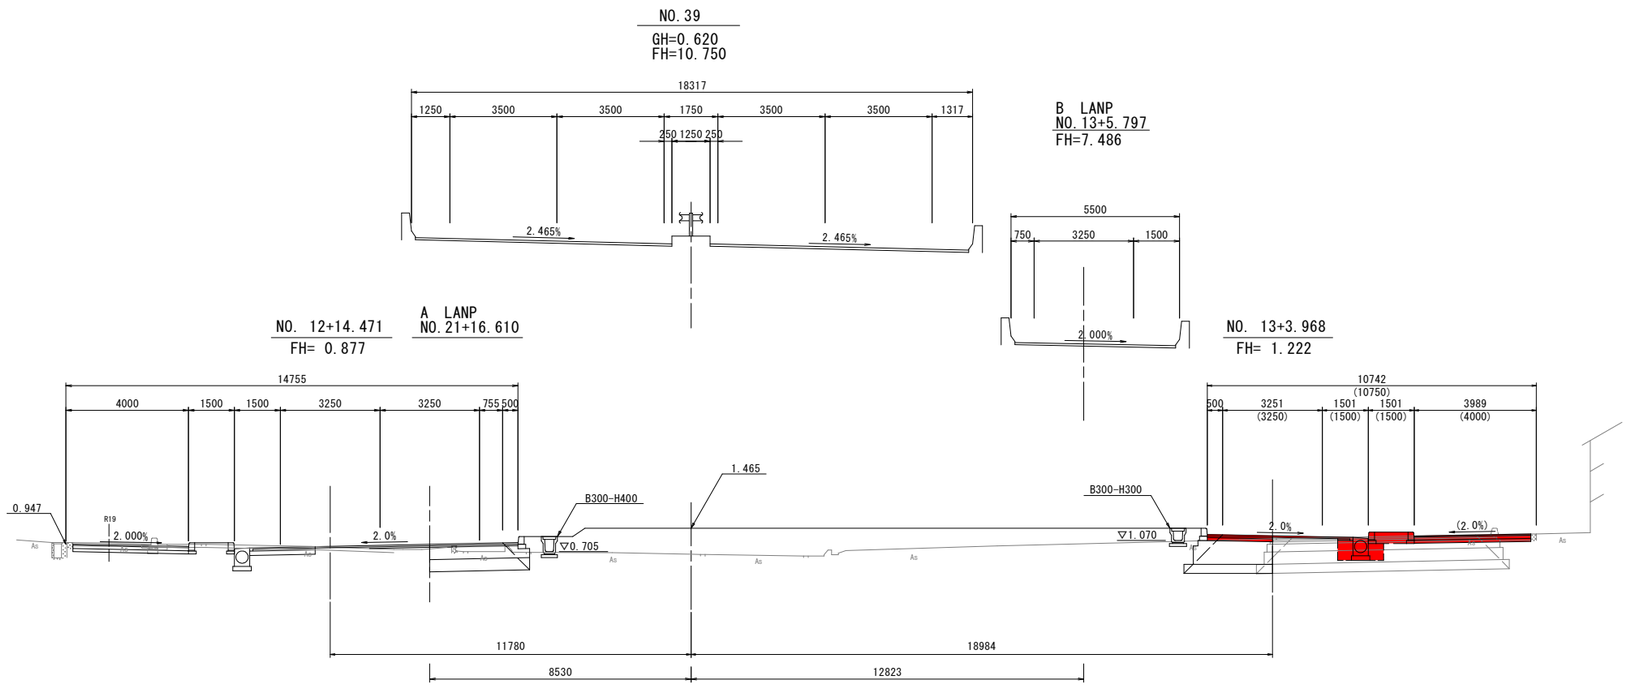

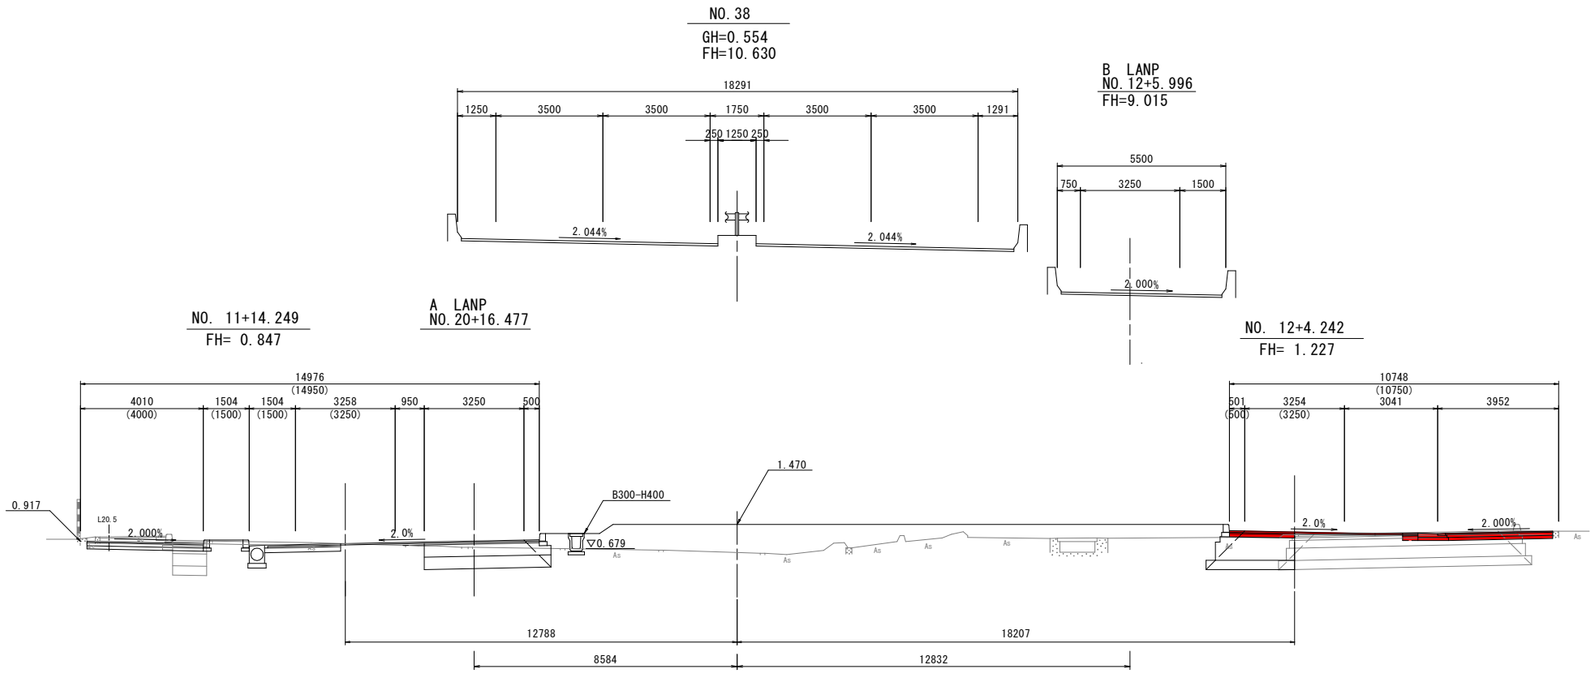



実施設計図面

NO.38, NO.39

工事名	Ｒ８徳環　徳島東環状線　徳・末広３他舗装工事（４）		
路線名等	徳島東環状線		
工事箇所	徳島市末広３丁目他（第４分割）		
図面名	横断図（その6）		
縮尺	1:100	図面番号	11
事業者名	徳島県土整備事務所		

横断図（その7）　S=1:100

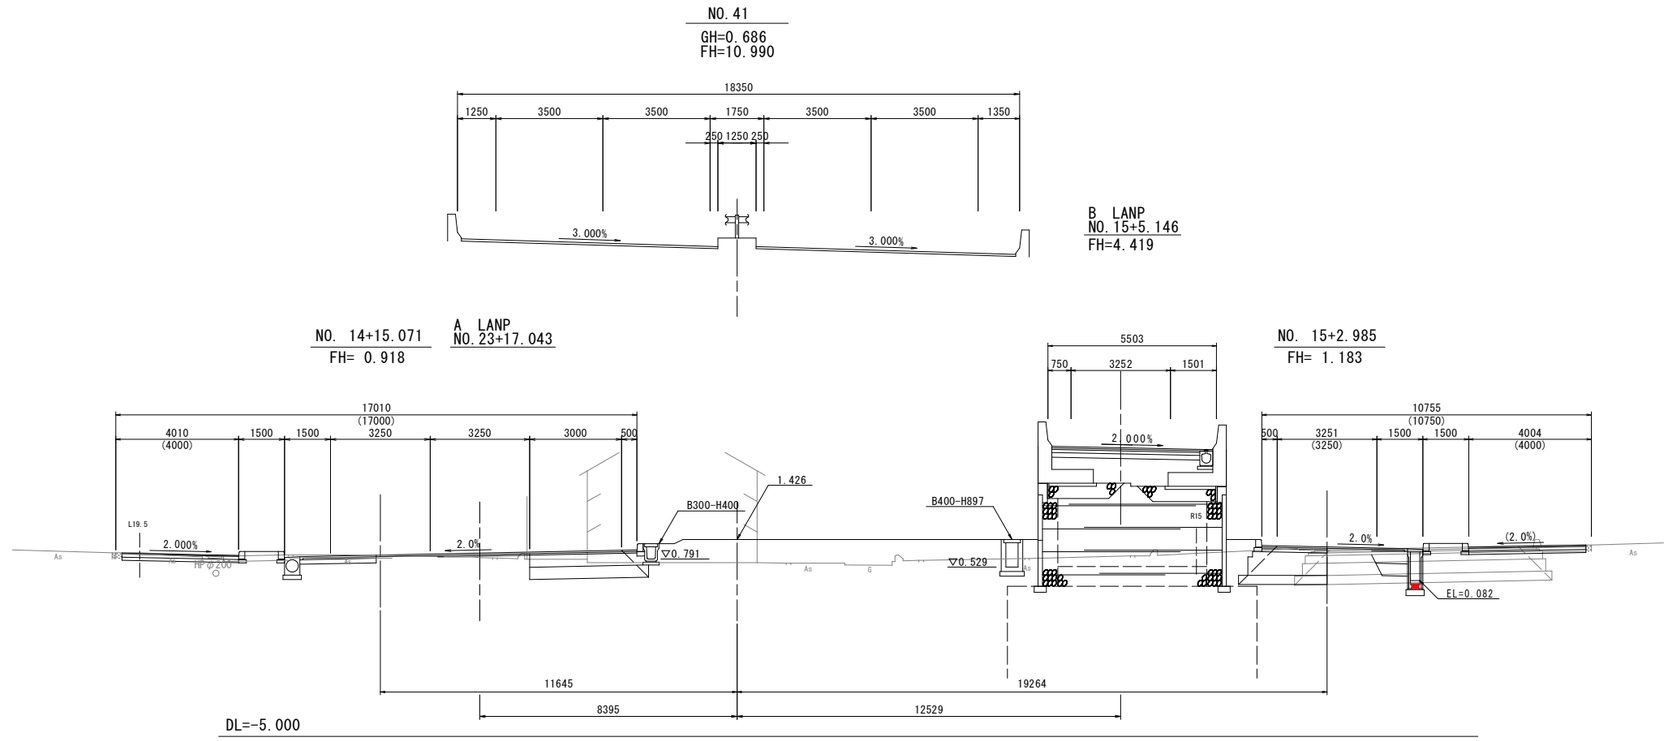

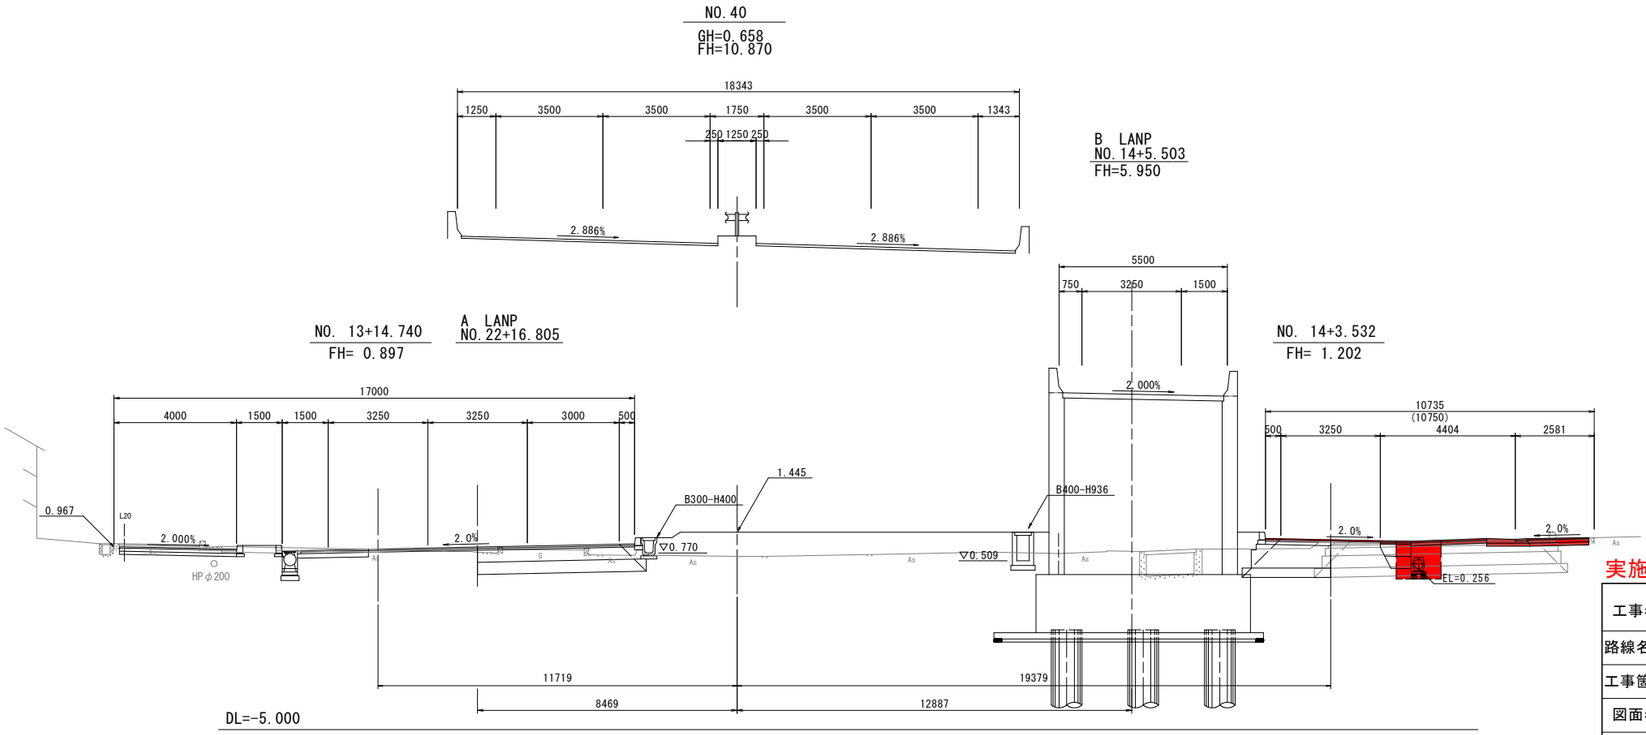


実施設計図面

NO.40, NO.41

工事名	Ｒ８徳環　徳島東環状線　徳・末広３他舗装工事（４）		
路線名等	徳島東環状線		
工事箇所	徳島市末広３丁目他（第４分割）		
図面名	横断図（その7）		
縮尺	1:100	図面番号	12
事業者名	徳島県土整備事務所		

構造図(その1)


1号U型側溝 S=1:20

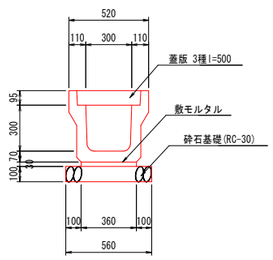

10.0m当り

名　称	規　格	単 位	数　量
プレキャストU型側溝	PU3-B300-H300	個	5.00
砕石基礎	RC-30 t=100	m2	5.60
コンクリート蓋	3種-B300-L500	枚	20.0


5号U型側溝 S=1:20

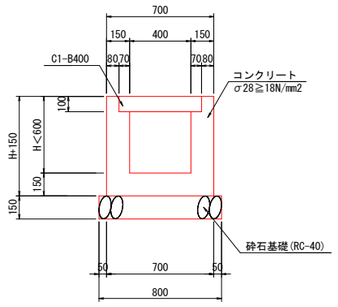

1.0m当たり

名　称	規　格	単 位	数　量
コンクリート	σ28≧18N/mm2	m3	0.3H+0.091
型　枠	小　型	m2	4H+0.6
砕石基礎	RC-40 t=150	m2	0.80
コンクリート蓋	C1-B400	枚	2.0

6号U型側溝 S=1:20

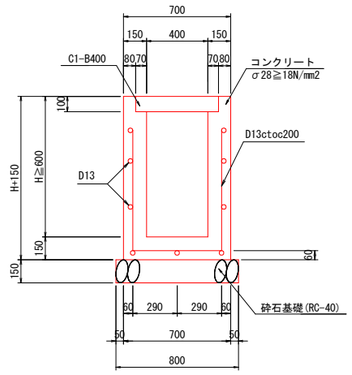


1.0m当たり

名　称	規　格	単 位	数　量
コンクリート	σ28≧18N/mm2	m3	0.3H+0.091
型　枠	小　型	m2	4H+0.6
鉄筋	D13 SD345	kg	別途
砕石基礎	RC-40 t=150	m2	0.80
コンクリート蓋	C1-B400	枚	2.0

路側排水管 S=1:20

透水タイプ

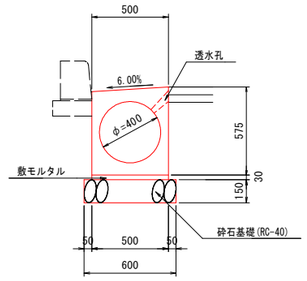


10.0m当り

名　称	規　格	単 位	数　量
プレキャスト路側排水管	φ400	個	5.0
砕石基礎	RC-40 t=150	m2	6.0

路側排水桝 S=1:20

透水タイプ

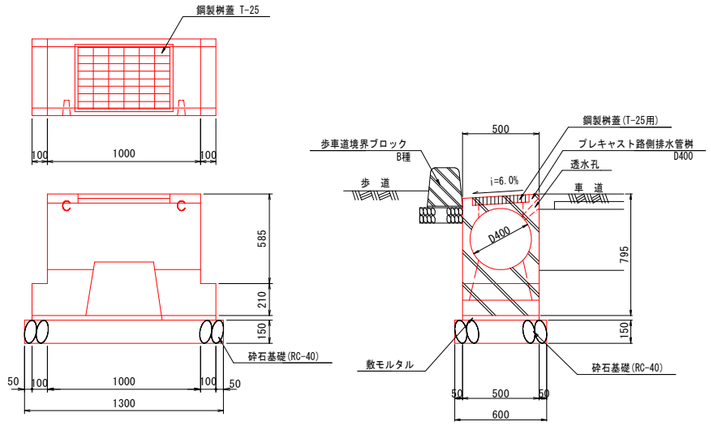


1基当り


名　称	規　格	単 位	数　量
プレキャスト路側排水桝	φ400	個	1.0
砕石基礎	RC-40 t=150	m2	0.8
鋼製桝蓋	T-25用	枚	1.0

1号自由勾配側溝 S=1:20


標準部
h=800・900

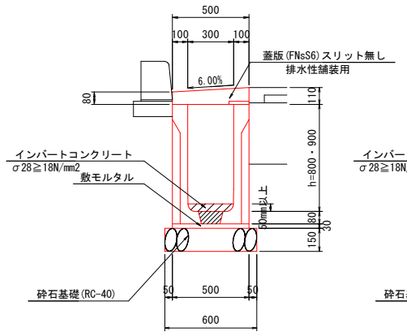

管理孔部
h=800・900

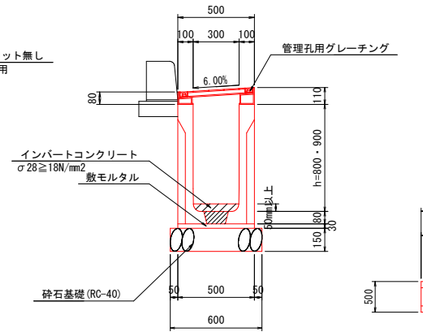

管理孔部平面図 S=1:50

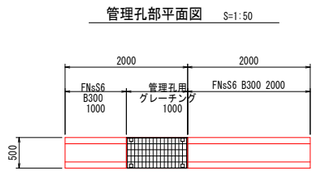


実施設計図面

工事名	R８徳環　徳島東環状線　徳・末広３他舗装工事（４）		
路線名等	徳島東環状線		
工事箇所	徳島市末広３丁目他（第４分割）		
図面名	構造図(その1)		
縮尺	図示	図面番号	13
事業者名	徳島県土整備事務所		

構造図(その2)

1号街渠桝 S=1:30

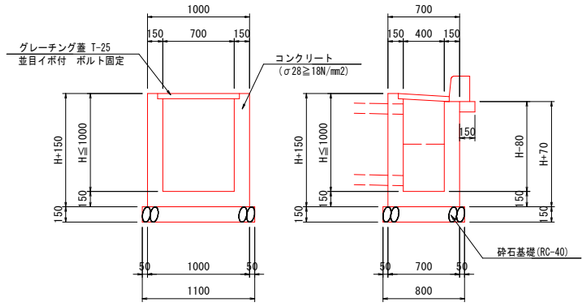


1号街渠桝

	測点	天端高	H
右側道	NO.1+10.647	0.749	1000
右側道	NO.10+1.218	1.101	1000
右側道	NO.13+13.187	1.161	1000
左側道	NO.1+6.067	0.567	650
左側道	NO.11+0.641	0.772	1000
左側道	NO.19+8.877	0.753	1000

1基当り

名　称	規　格	単位	数　量
コンクリート	σ28≧18N/mm2	m3	別途
砕石基礎	RC-40 t=150	m2	0.9
グレーチング蓋	T-25(700x400)	枚	1.0
歩車道境界ブロック	B種　片面R	m	1.0
砕石基礎	RC-40 t=100	m2	0.2

4号街渠桝 S=1:30

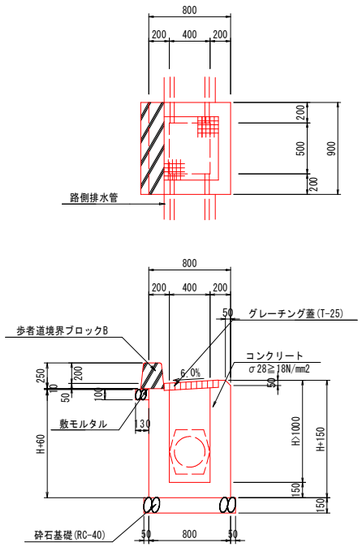


4号街渠桝

右側道	NO.2+7.507	0.795	1050
右側道	NO.3+3.519	0.825	1150
右側道	NO.14+9.655	1.144	1250
右側道	NO.15+12.554	1.122	1200
右側道	NO.16+8.817	1.105	1100


1基当り

名　称	規　格	単位	数　量
コンクリート	σ28≧18N/mm2	m3	別途
砕石基礎	RC-40 t=150	m2	0.9
グレーチング蓋	T-25(500x400)	枚	1.0
歩車道境界ブロック	B種　両面R	m	0.9
砕石基礎	RC-40 t=100	m2	0.1

S1, S2, S4集水桝 S=1:30

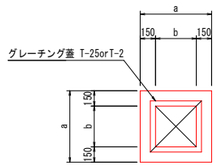

	a	b
S1集水桝	700	400
S2集水桝	800	500
S4集水桝	1100	800

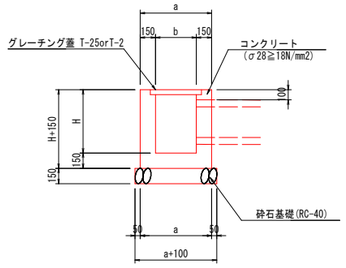

S1

	測点	天端高	H
本線(右)	NO.27+0.002	0.700	550
本線(右)	NO.36+1.749	1.406	550
本線(右)	NO.36+6.292	1.415	550
本線(右)	NO.44+0.370	1.170	650
本線(左)	NO.35+8.438	0.831	650
本線(左)	NO.38+2.330	1.212	900
本線(左)	NO.38+7.311	1.213	850
本線(左)	NO.38+10.499	1.178	650
本線(左)	NO.40+15.244	1.281	650

S4


	測点	天端高	H
本線(右)	NO.27+10.168	1.086	1150
本線(右)	NO.35+17.103	1.396	1150
本線(右)	NO.39+9.484	1.456	1150
本線(右)	NO.44+0.071	1.466	1050
本線(左)	NO.35+8.029	1.127	1000
本線(左)	NO.37+5.824	1.164	1150
本線(左)	NO.45+12.679	1.172	1150

1基当り

名　称	規　格	単位	数　量
コンクリート	σ28≧18N/mm2	m3	別途
砕石基礎	RC-40 t=150	m2	別途
グレーチング蓋	T-25orT-2	枚	1.0

2号管渠 S=1:20

2種

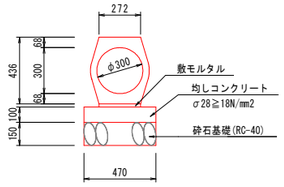


10.0m当り

名　称	規　格	単位	数　量
鉄筋コンクリート台付管	φ300	個	5.0
均しコンクリート	σ28≧18N/mm2	m3	0.47
均しコン型枠	均し	m2	2.00
敷モルタル	t=20mm	m3	0.05
砕石基礎	RC-40 t=150	m2	4.7

4号管渠 S=1:20


2種

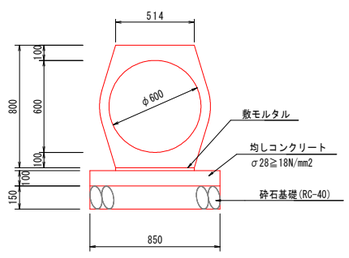

10.0m当り

名　称	規　格	単位	数　量
鉄筋コンクリート台付管	φ600	個	5.0
均しコンクリート	σ28≧18N/mm2	m3	0.85
均しコン型枠	均し	m2	2.00
敷モルタル	t=20mm	m3	0.10
砕石基礎	RC-40 t=150	m2	8.5

VU(φ300) S=1:20

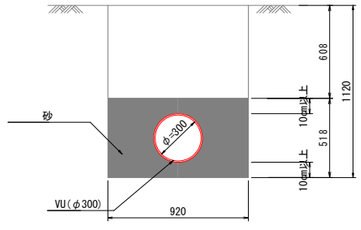

10.0m当り


名　称	規　格	単位	数　量
フィルター材	砂	m3	4.0
基面整正	土砂	m2	9.2
塩ビ管	VUφ300	m	10.0

実施設計図面

工事名	R８徳環　徳島東環状線　徳・末広３他舗装工事（４）		
路線名等	徳島東環状線		
工事箇所	徳島市末広３丁目他（第４分割）		
図面名	構造図(その2)		
縮尺	図示	図面番号	14
事業者名	徳島県土整備事務所		

構造図(その3)


1号ガッター　S=1:20

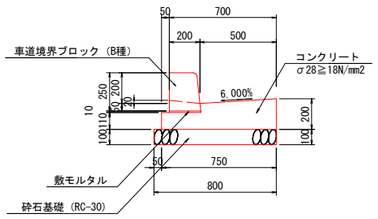

10.0m当り

名　称	規　格	単位	数　量
歩車道境界ブロック	B種 片面R	個	16.5
敷モルタル	t=10mm	m3	0.02
コンクリート	σ28≧18N/mm2	m3	1.20
型枠	均しコンクリート	m2	3.10
砕石基礎	RC-30 t=100	m2	8.0


2号ガッター　S=1:20

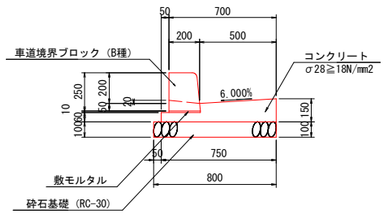

10.0m当り

名　称	規　格	単位	数　量
歩車道境界ブロック	B種 片面R	個	16.5
敷モルタル	t=10mm	m3	0.02
コンクリート	σ28≧18N/mm2	m3	0.83
養生工	一般養生		○
型枠	均しコンクリート	m2	2.10
砕石基礎	RC-30 t=100	m2	8.0
基面整正	土砂	m2	8.0

4号ガッター　S=1:20

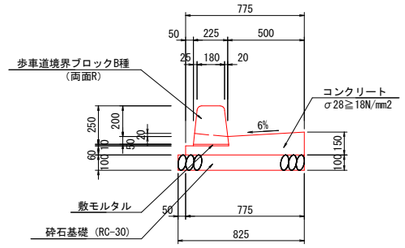


10.0m当り

名　称	規　格	単位	数　量
歩車道境界ブロック	B種 片面R	個	16.5
コンクリート	σ28≧18N/mm2	m3	0.83
型　枠	小　型	m2	2.10
敷モルタル	t=10mm	m3	0.02
砕石基礎	RC-30 t=100	m2	8.00

基礎ブロック　S=1:10

(200x200x450)

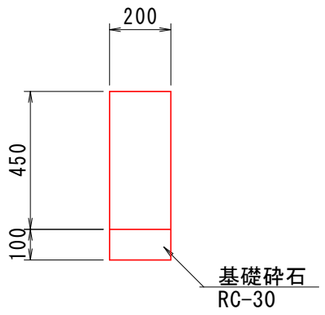


実施設計図面

工事名	Ｒ８徳環　徳島東環状線　徳・末広３他舗装工事（４）		
路線名等	徳島東環状線		
工事箇所	徳島市末広３丁目他（第４分割）		
図面名	構造図(その3)		
縮尺	図示	図面番号	15
事業者名	徳島県土整備事務所		

構造図(その4)


1号縁石 S=1:10

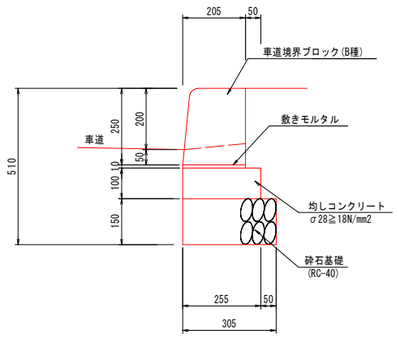

10.0m当り

名　称	規　格	単位	数　量
歩車道境界ブロック	B種　片面R	個	16.5
敷モルタル	t=10mm	m3	0.02
均しコンクリート	σ28≧18N/mm2	m3	0.26
均しコン型枠	均しコンクリート	m2	2.00
砕石基礎	RC-40 t=200	m2	3.1


2号縁石 S=1:10

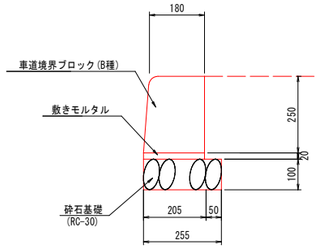

10.0m当り

名　称	規　格	単位	数　量
歩車道境界ブロック	B種　片面R	個	16.5
敷モルタル	t=20mm	m3	0.04
砕石基礎	RC-30 t=100mm	m2	2.6


4号縁石 S=1:10

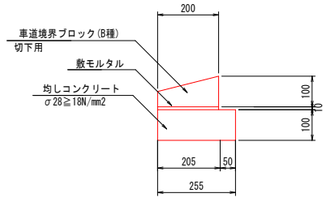

10.0m当り

名　称	規　格	単位	数　量
歩車道境界ブロック	B種　切下用	個	16.5
均しコンクリート	σ28≧18N/mm2	m3	0.26
型　枠	小　型	m2	2.00
敷モルタル	t=10mm	m3	0.02


5号縁石 S=1:10

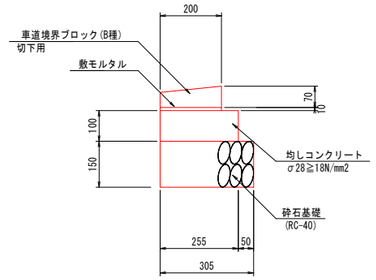

10.0m当り

名　称	規　格	単位	数　量
歩車道境界ブロック	B種 切下用	個	16.5
敷モルタル	t=10mm	m3	0.02
均しコンクリート	σ28≧18N/mm2	m3	0.26
均しコン型枠	均しコンクリート	m2	2.00
砕石基礎	RC-40 t=200	m2	3.1


6号縁石 S=1:10

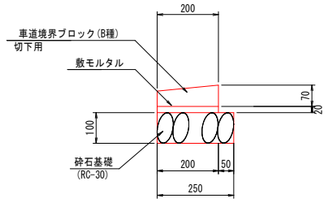

10.0m当り

名　称	規　格	単位	数　量
歩車道境界ブロック	B種　切下用	個	16.5
敷モルタル	t=20mm	m3	0.04
砕石基礎	RC-30 t=100mm	m2	2.5

7号縁石 S=1:10

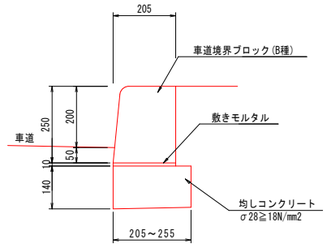


10.0m当り

名　称	規　格	単位	数　量
歩車道境界ブロック	B種 片面R	個	16.5
均しコンクリート	σ28≧18N/mm2	m3	-
型　枠	小　型	m2	-
敷モルタル	t=10mm	m3	0.02

8号縁石 S=1:10


（参考図）

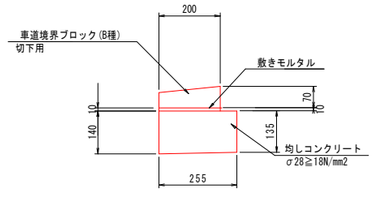

10.0m当り

名　称	規　格	単位	数　量
歩車道境界ブロック	B種 切下用	個	16.5
均しコンクリート	σ28≧18N/mm2	m3	0.35
型　枠	小　型	m2	2.75
敷モルタル	t=10mm	m3	0.02

植樹帯ブロック S=1:10

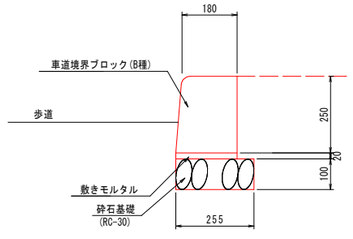

10.0m当り


名　称	規　格	単位	数　量
歩車道境界ブロック	B種 片面R	個	16.5
敷モルタル	t=20mm	m3	0.04
砕石基礎	RC-30 t=100mm	m2	2.6

実施設計図面


工事名	Ｒ８徳環　徳島東環状線　徳・末広３他舗装工事（４）		
路線名等	徳島東環状線		
工事箇所	徳島市末広３丁目他（第４分割）		
図面名	構造図(その4)		
縮尺	図示	図面番号	16
事業者名	徳島県土整備事務所		

構造図(その5)


1号車道舗装 S=1:20

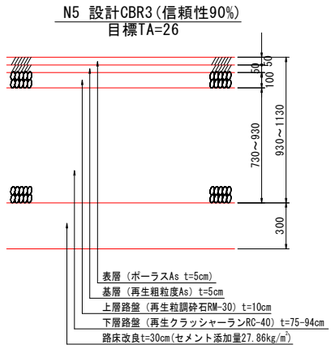

車道舗装 S=1:20

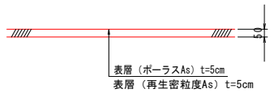


車道舗装 S=1:20

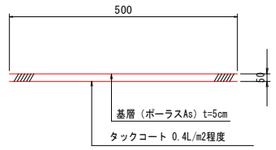

車道舗装 S=1:20




オーバーレイ S=1:20

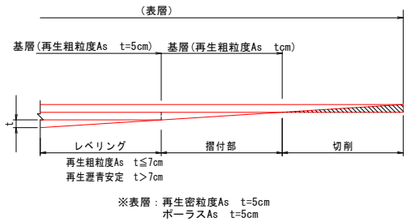


※表層：再生密粒度As t=5cm
ポーラスAs t=5cm

支道舗装 S=1:20

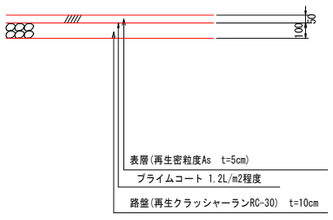


1号歩道舗装 S=1:20

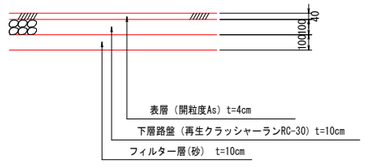


2号歩道舗装 S=1:20

車両乗り入れ部

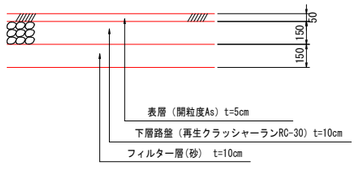

3号歩道舗装 S=1:20

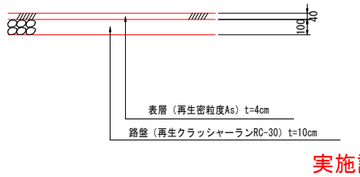


実施設計図面

工事名	Ｒ８徳環　徳島東環状線　徳・末広３他舗装工事（４）		
路線名等	徳島東環状線		
工事箇所	徳島市末広３丁目他（第４分割）		
図面名	構造図(その5)		
縮尺	図示	図面番号	17
事業者名	徳島県土整備事務所		


側溝展開図　V=1:50 H=1:250


U型側溝（本線右側）

5号U型側溝 S=1:20

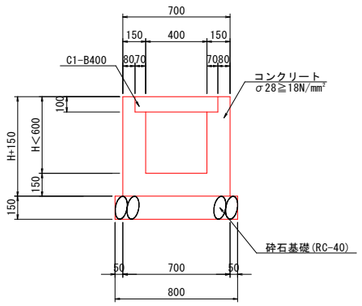

6号U型側溝 S=1:20

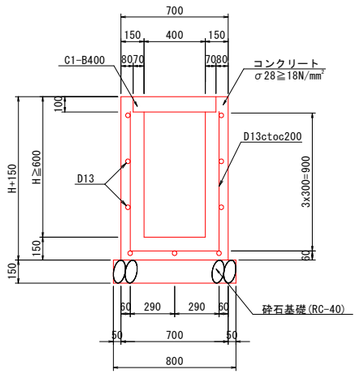


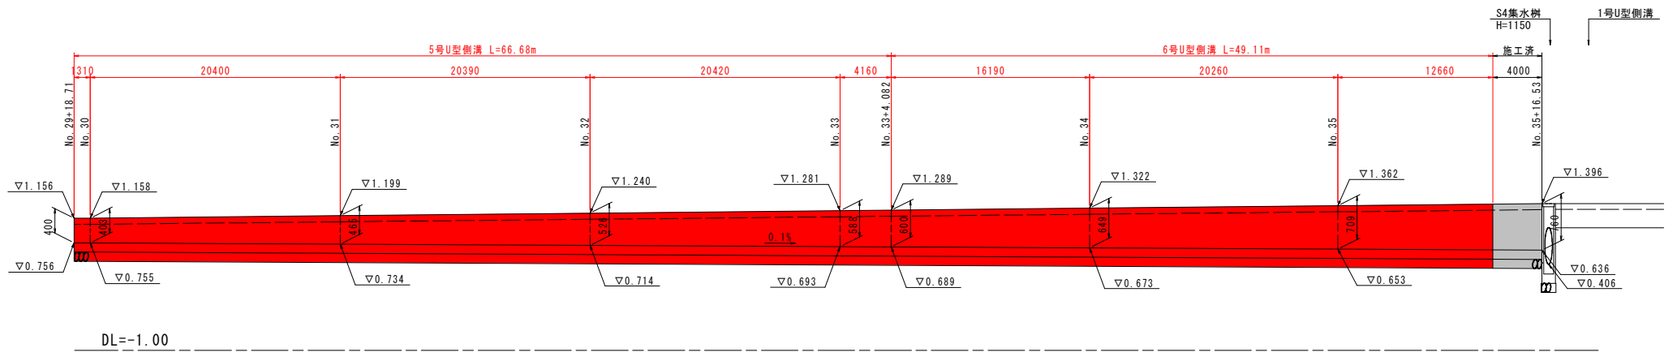


自由勾配側溝（側道右側）

1号自由勾配側溝 S=1:20

h=600～900

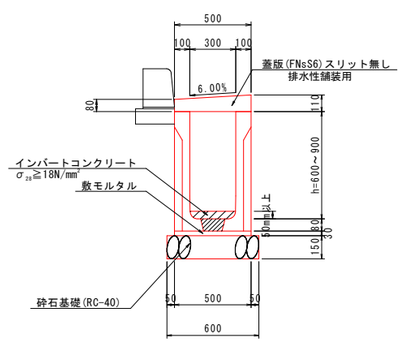

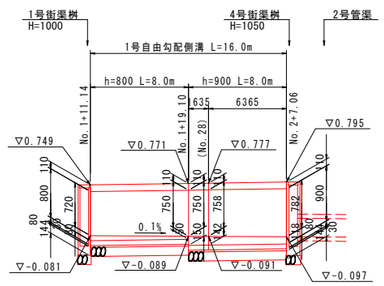


実施設計図面


工事名	Ｒ８徳環　徳島東環状線　徳・末広３他舗装工事（４）		
路線名等	徳島東環状線		
工事箇所	徳島市末広３丁目他（第４分割）		
図面名	側溝展開図		
縮尺	図示	図面番号	18
事業者名	徳島県土整備事務所		


管渠工詳細図（その1） S=1:100


No.1+10付近 右側側道

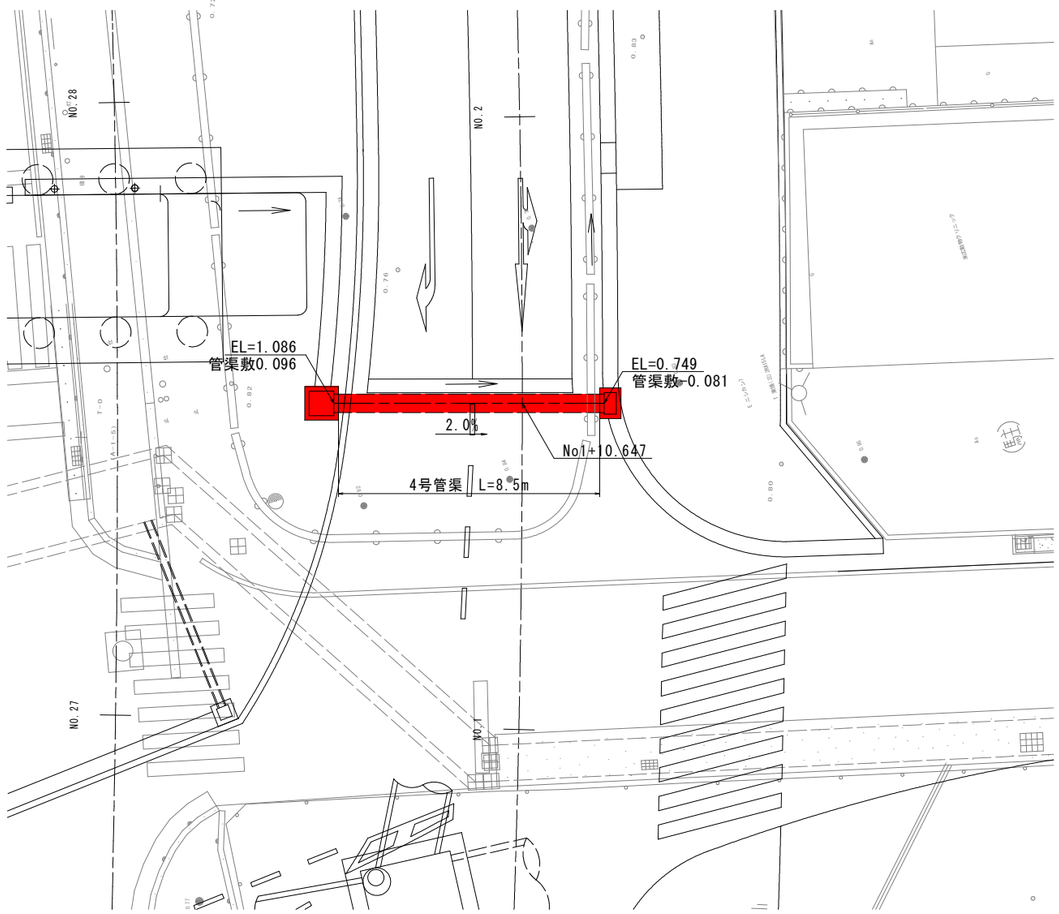

No.2+8～No.3+3付近 右側側道

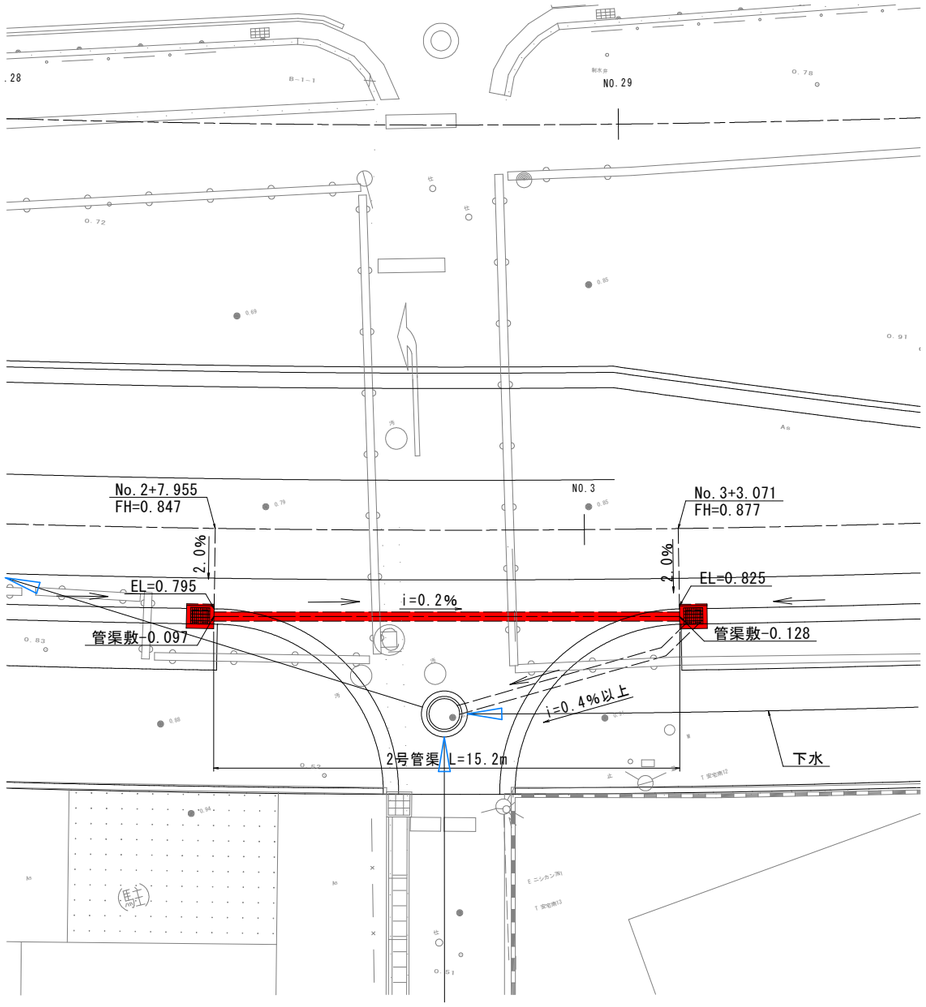

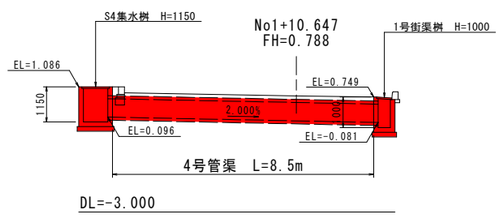

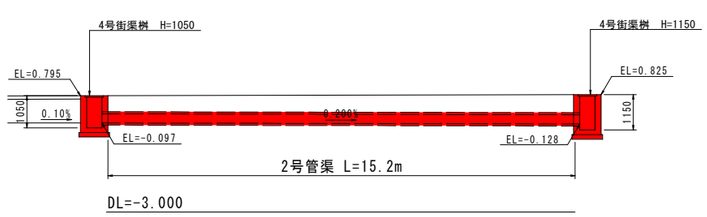



実施設計図面

工事名	R８徳環　徳島東環状線　徳・末広３他舗装工事（４）		
路線名等	徳島東環状線		
工事箇所	徳島市末広３丁目他（第４分割）		
図面名	管渠工詳細図(その1)		
縮尺	1:100	図面番号	19
事業者名	徳島県土整備事務所		

管渠工詳細図（その2） S=1:100

No.10+1.2付近 右側側道

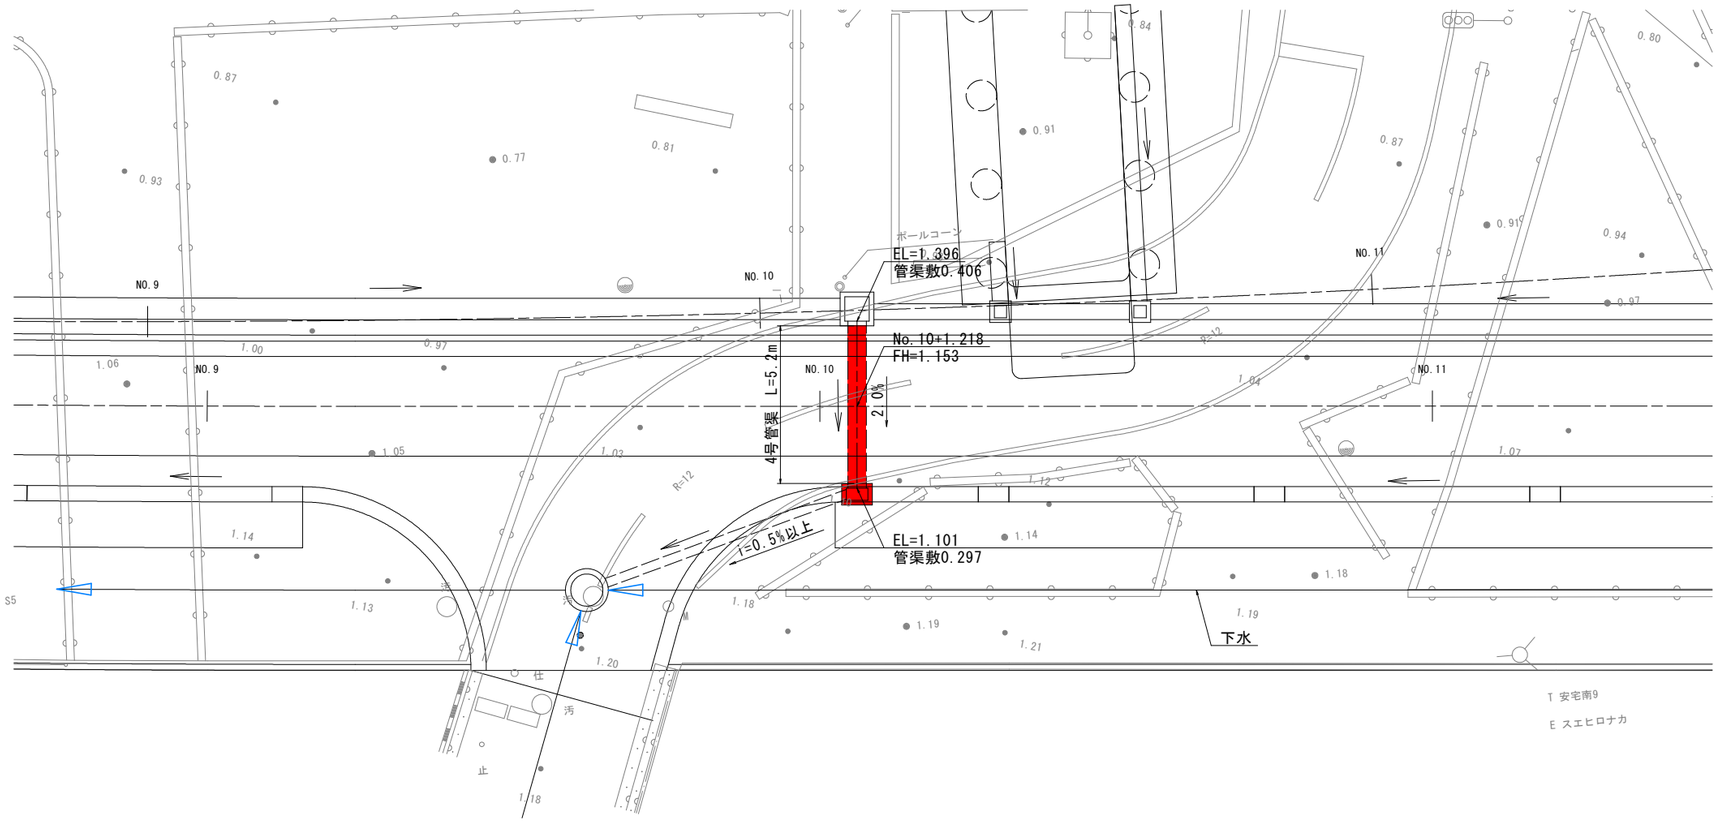

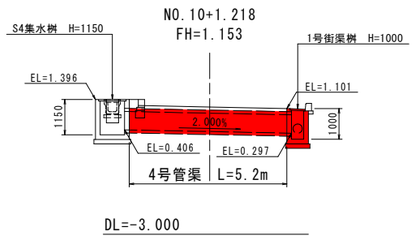


DL=-3.000


実施設計図面

工事名	Ｒ８徳環　徳島東環状線　徳・末広３他舗装工事（４）		
路線名等	徳島東環状線		
工事箇所	徳島市末広３丁目他（第４分割）		
図面名	管渠工詳細図(その2)		
縮尺	1:100	図面番号	20
事業者名	徳島県土整備事務所		


管渠工詳細図（その3） S=1:100

No.13+13～No.14+10付近 右側側道

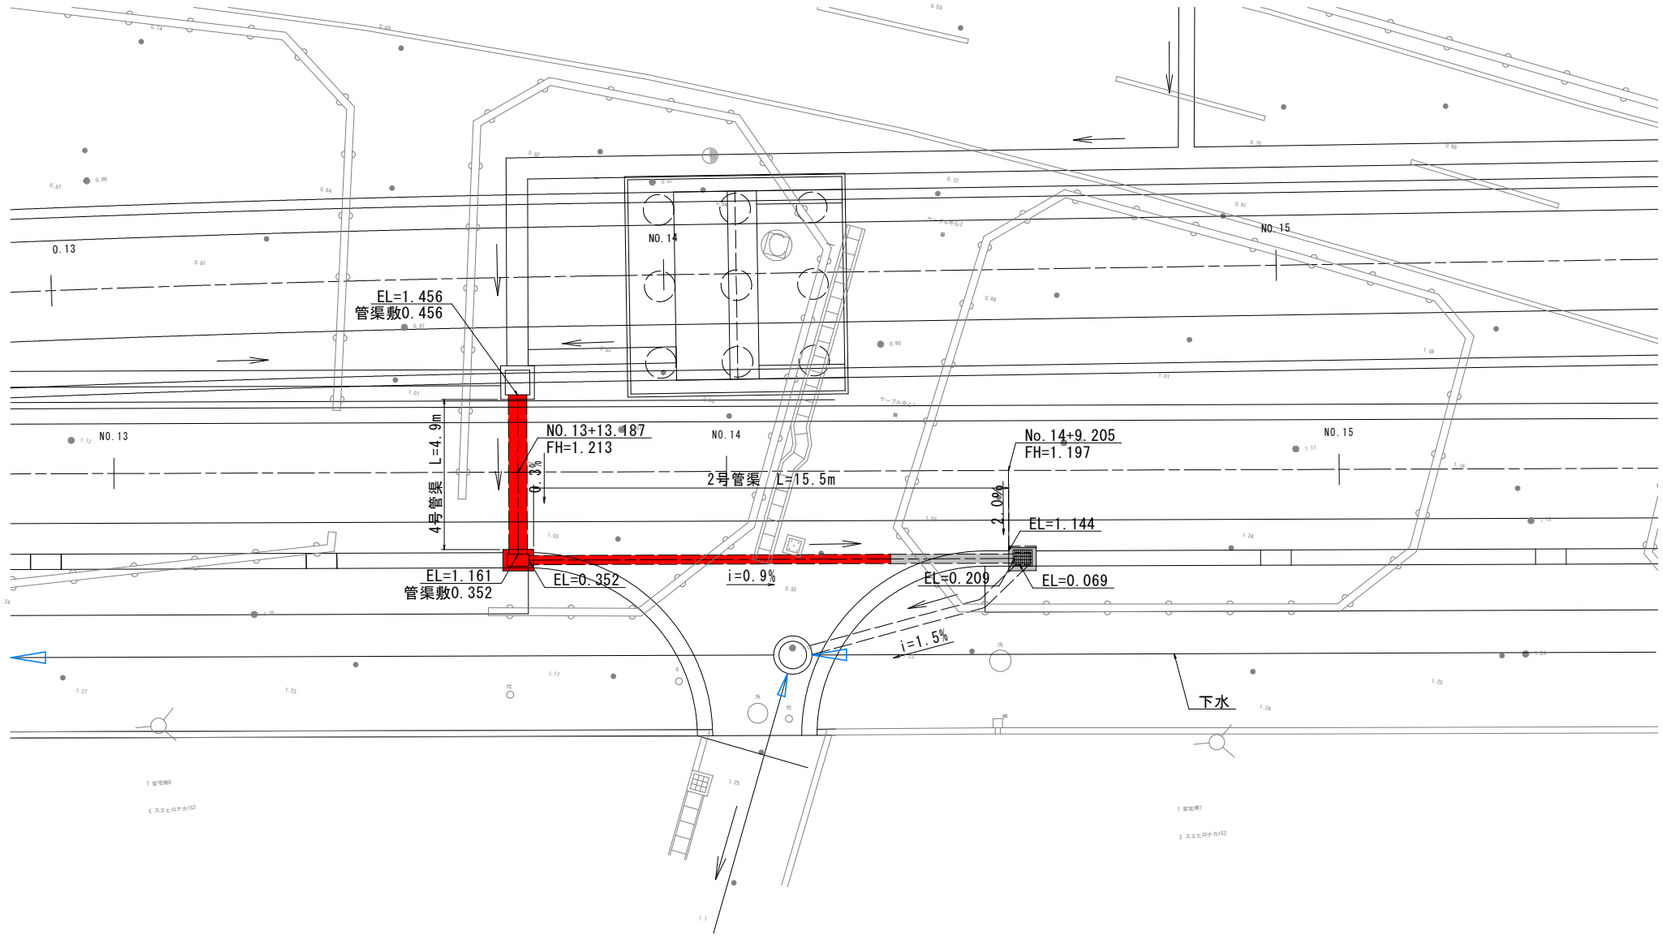

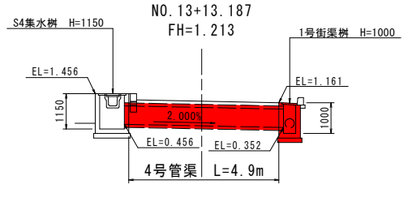

DL=-3.000

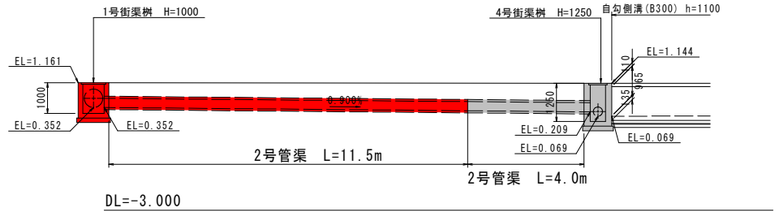


DL=-3.000

実施設計図面

工事名	Ｒ８徳環　徳島東環状線　徳・末広３他舗装工事（４）		
路線名等	徳島東環状線		
工事箇所	徳島市末広３丁目他（第４分割）		
図面名	管渠工詳細図（その3）		
縮尺	1:100	図面番号	21
事業者名	徳島県土整備事務所		

舗装区分図 S=1:500

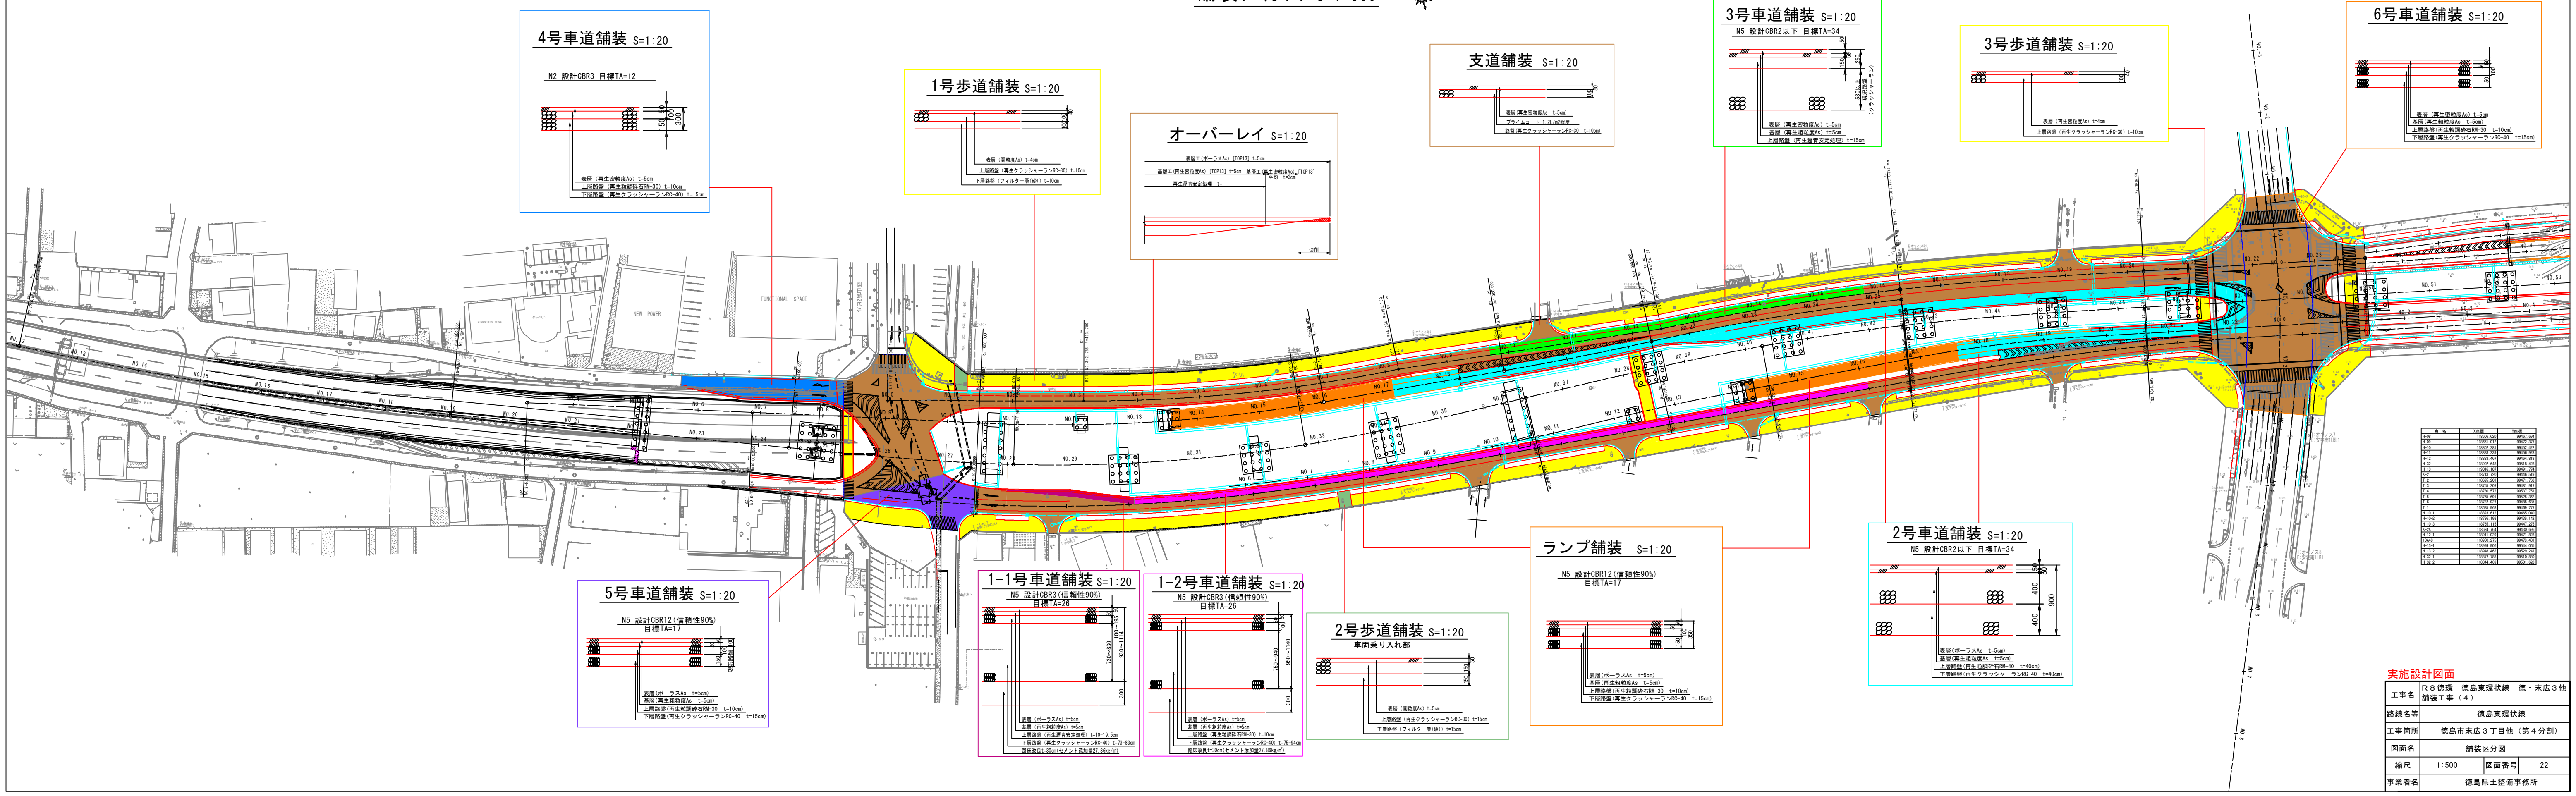

実施設計図面

工事名	Ｒ８徳環　徳島東環状線　徳・末広３他舗装工事（４）		
路線名等	徳島東環状線		
工事箇所	徳島市末広３丁目他（第４分割）		
図面名	舗装区分図		
縮尺	1:500	図面番号	22
事業者名	徳島県土整備事務所		