

平面図S=1/250

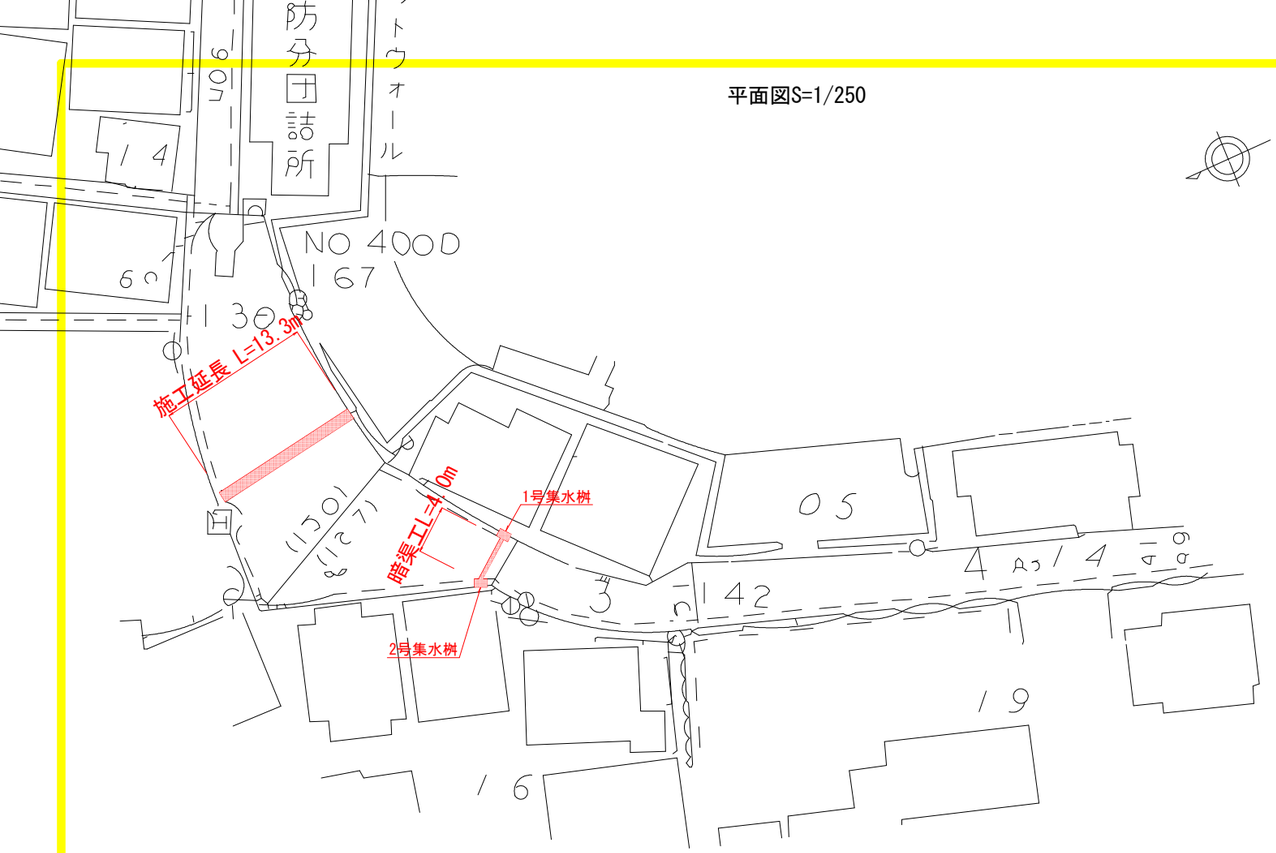


詳細図S=1/20

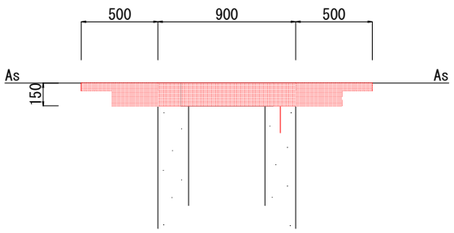


	1.0m当り
舗装版切断(As)	2.0 m
Co取壊し(鉄筋)	0.1 m3
Co取壊し(無筋)	0.1 m3
床掘り	0.1 m3
埋戻し(RC-30)	0.1 m3
舗装復旧(t=5cm)	1.0 m2

構造図S=1/20

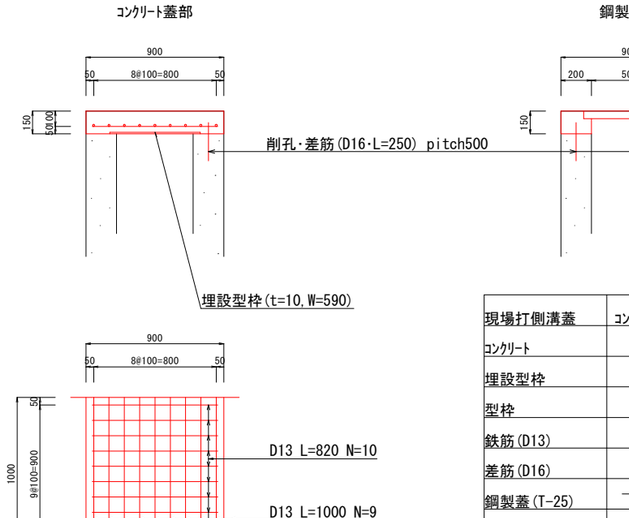


	コンクリート蓋部	鋼製蓋部
現場打側溝蓋	1.0m当り	1.0m当り
コンクリート	0.135 m3	0.055 m3
埋設型枠	0.59 m2	―――
型枠	0.30 m2	0.60 m2
鉄筋(D13)	17.1 kg	―――
差筋(D16)	0.8 kg	1.6 kg
鋼製蓋(T-25)	―――	1.0 枚
目地材(t=10)	―――	0.27 m2
削孔	2.0 孔	4.0 孔

配置図

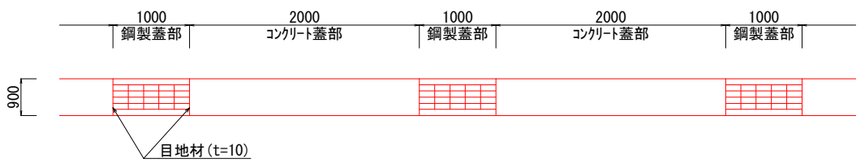


暗渠工断面図S=1/50

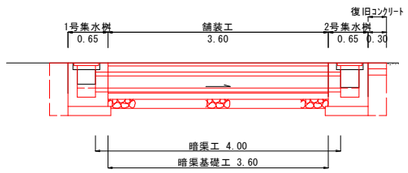

土工		1式
舗装版切断(As)	3.60*2=7.20	7 m
舗装版切断(Co)		1 m
舗装版破砕	1.0*3.60=3.60	4 m2
Co取壊し(鉄筋)	0.43*0.11*2.00=0.09	0.1 m3
Co取壊し(無筋)	0.2*2箇所=0.4	0.4 m3
床掘り		3 m3
埋戻し(RC-30)		2 m3
埋戻し(土砂)		1 m3
舗装工	1.0*3.60=3.60	4 m2
復旧ｺﾝｸﾘｰﾄ	0.30*1.00=0.30	0.3 m2

1号集水桝S=1/25

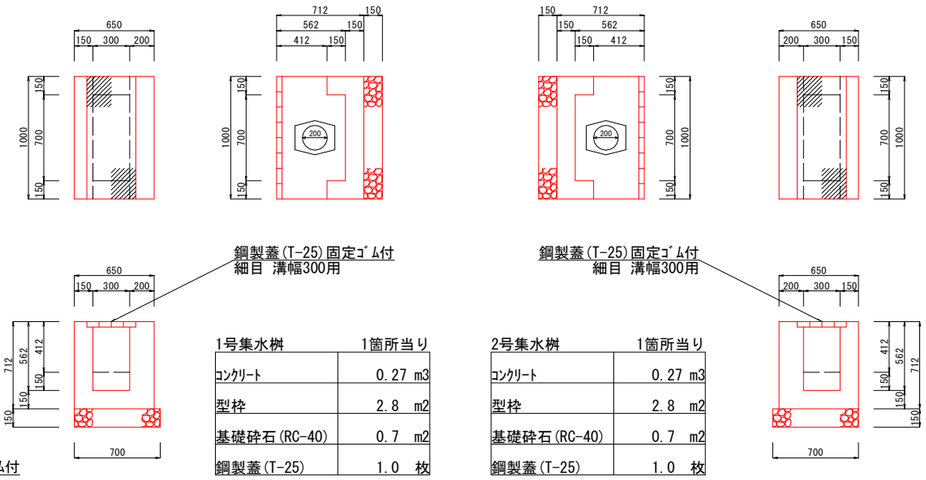


1号集水桝	1箇所当り
ｺﾝｸﾘｰﾄ	0.27 m3
型枠	2.8 m2
基礎砕石(RC-40)	0.7 m2
鋼製蓋(T-25)	1.0 枚

2号集水桝S=1/25

2号集水桝	1箇所当り
ｺﾝｸﾘｰﾄ	0.27 m3
型枠	2.8 m2
基礎砕石(RC-40)	0.7 m2
鋼製蓋(T-25)	1.0 枚


暗渠工S=1/25

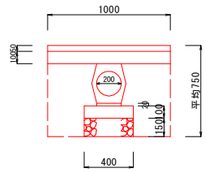

暗渠工	10.0m当り
重圧管(φ200)	5.0 個
敷ﾓﾙﾀﾙ(1:3)	0.04 m3
基礎ｺﾝｸﾘｰﾄ	0.40 m3
型枠	2.00 m2
基礎砕石(RC-40)	4.00 m2

暗渠工		L=4.00m当り
重圧管(φ200)	5.0*4.00*1/10=2.0	2.0 個
敷ﾓﾙﾀﾙ(1:3)	0.04*3.60*1/10=0.014	0.01 m3
基礎ｺﾝｸﾘｰﾄ	0.40*3.60*1/10=0.14	0.1 m3
型枠	2.00*3.60*1/10=0.72	0.7 m2
基礎砕石(RC-40)	4.00*3.60*1/10=1.44	1.4 m2

舗装構成

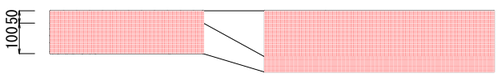

復旧ｺﾝｸﾘｰﾄ



復旧ｺﾝｸﾘｰﾄ	1.0m2当り
ｺﾝｸﾘｰﾄ	0.10 m3
基礎砕石(RC-30)	1.00 m2

実施設計図面

工事名	R８鳴土 瀬戸港線 鳴・瀬戸北治側溝修繕工事
路線名等	瀬戸港線
工事箇所	鳴門市瀬戸町北泊
図面名	平面図・断面図・詳細図・構造図・配置図
縮尺	図示
図面番号	1 ／ 1
会社名	
事業者名	徳島県土整備事務所 鳴門支所