

平面図S=1/500

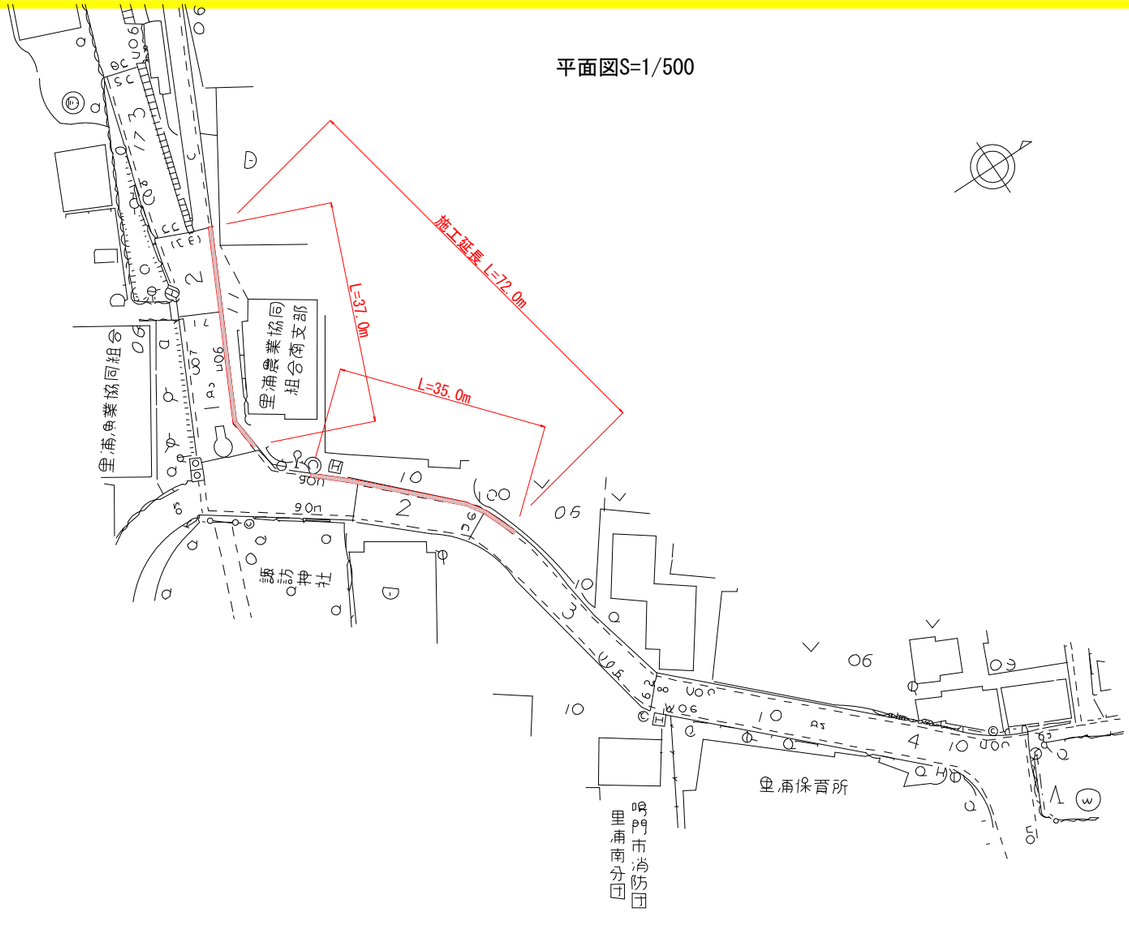


標準断面図S=1/50

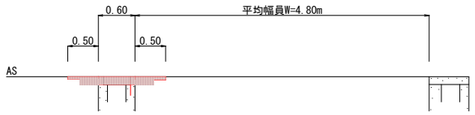


	1.0m当り	
舗装版切断(As)	2.0	m
Co取壊し(鉄筋)	0.1	m3
Co取壊し(無筋)	0.1	m3
床掘り	0.1	m3
埋戻し(RC-30)	0.1	m3
舗装復旧(t=5cm)	0.5	m2
舗装復旧(t=4cm)	0.5	m2

構造図S=1/20

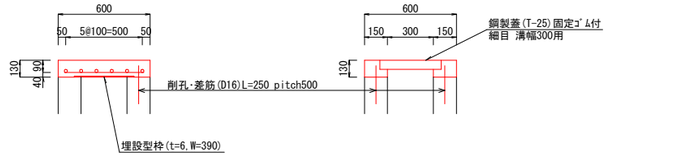

	1.0m当り	
現場打側溝蓋	ｺﾝｸﾘｰﾄ部	鋼製蓋部
ｺﾝｸﾘｰﾄ	0.078 m3	0.035 m3
埋設型枠	0.39 m2	―――
型枠	0.26 m2	0.52 m2
鉄筋(D13)	11.1 kg	―――
削孔	2.0 孔	4.0 孔
差筋(D16)	0.8 kg	1.6 kg
鋼製蓋(T-25)	―――	1.0 枚
目地材	―――	0.16 m2

配置図

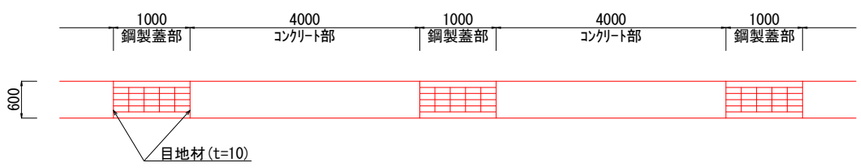

実施設計図面

工事名	R８鳴土　粟津港撫養線　鳴・里浦里浦側溝修繕工事		
路線名等	粟津港撫養線		
工事箇所	鳴門市里浦町里浦		
図面名	平面図・標準断面図・構造図・配置図		
縮尺	図示	図面番号	1 ／ 1
会社名			
事業者名	徳島県土整備事務所　鳴門支所		