
平　面　図　S=1:250

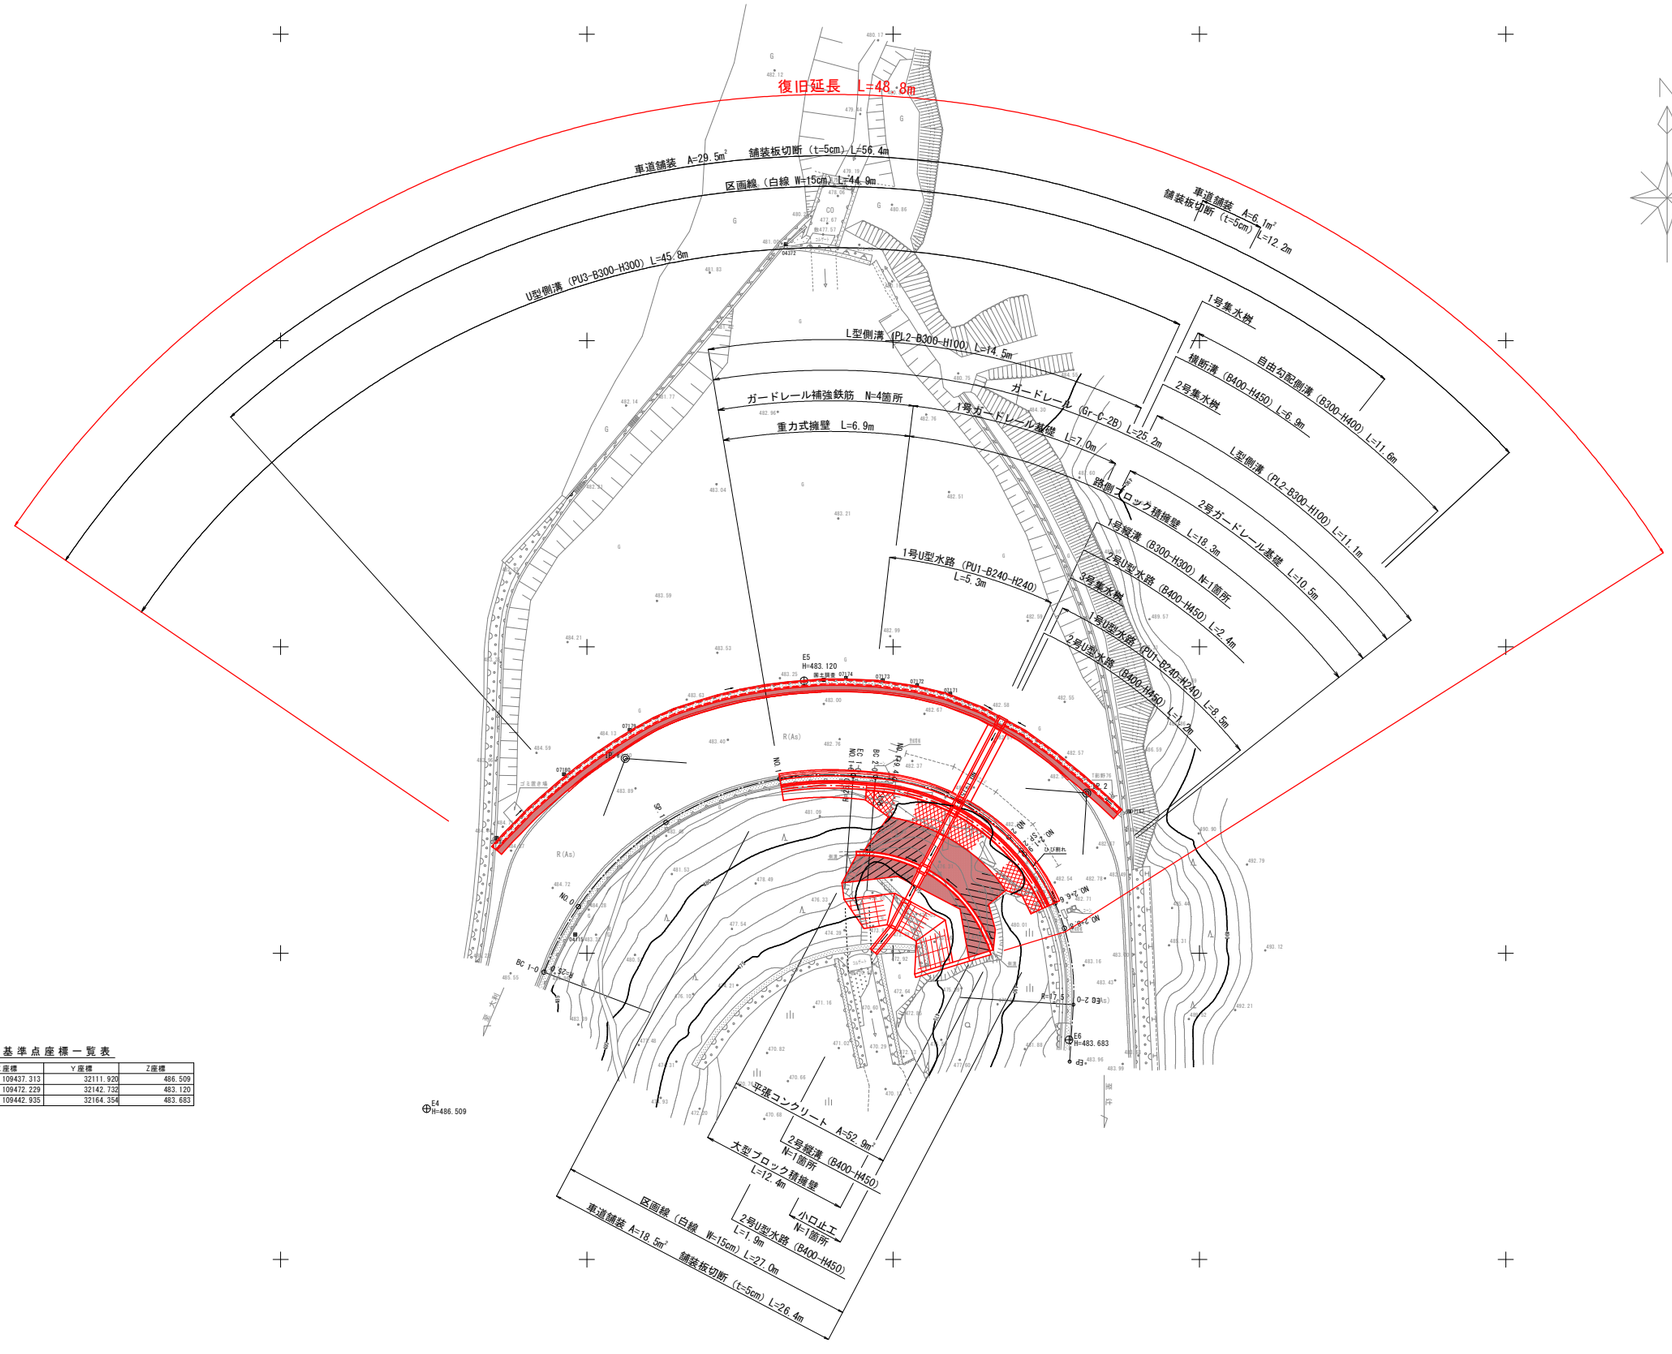

4級基準点座標一覧表


点　名	X座標	Y座標	Z座標
E4	109437.313	32111.920	486.509
E5	109472.229	32142.732	483.120
E6	109442.935	32164.354	483.683

実施設計図面

工　事　名	R８三土　大利辻線　三・池田漆川 （R８災４８）道路復旧工事（企育）		
路線名等	（一）大利辻線		
工事箇所	三好市池田町漆川		
図　面　名	平面図		
縮　　尺	S=1:250	図面番号	1 / 13
会　社　名			
事業者名	徳島県三好県土整備事務所		

縦 断 面 図


H=1:250
V=1:100

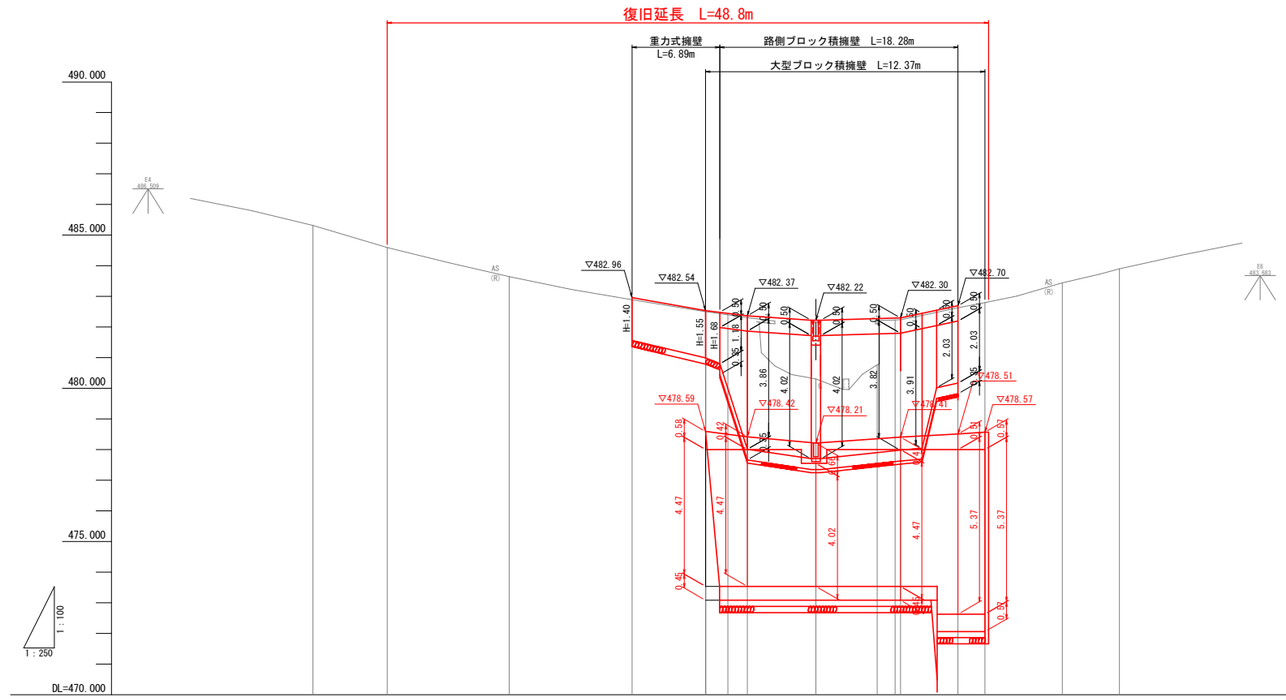

| | | |

標 準 断 面 図


NO.1+9付近

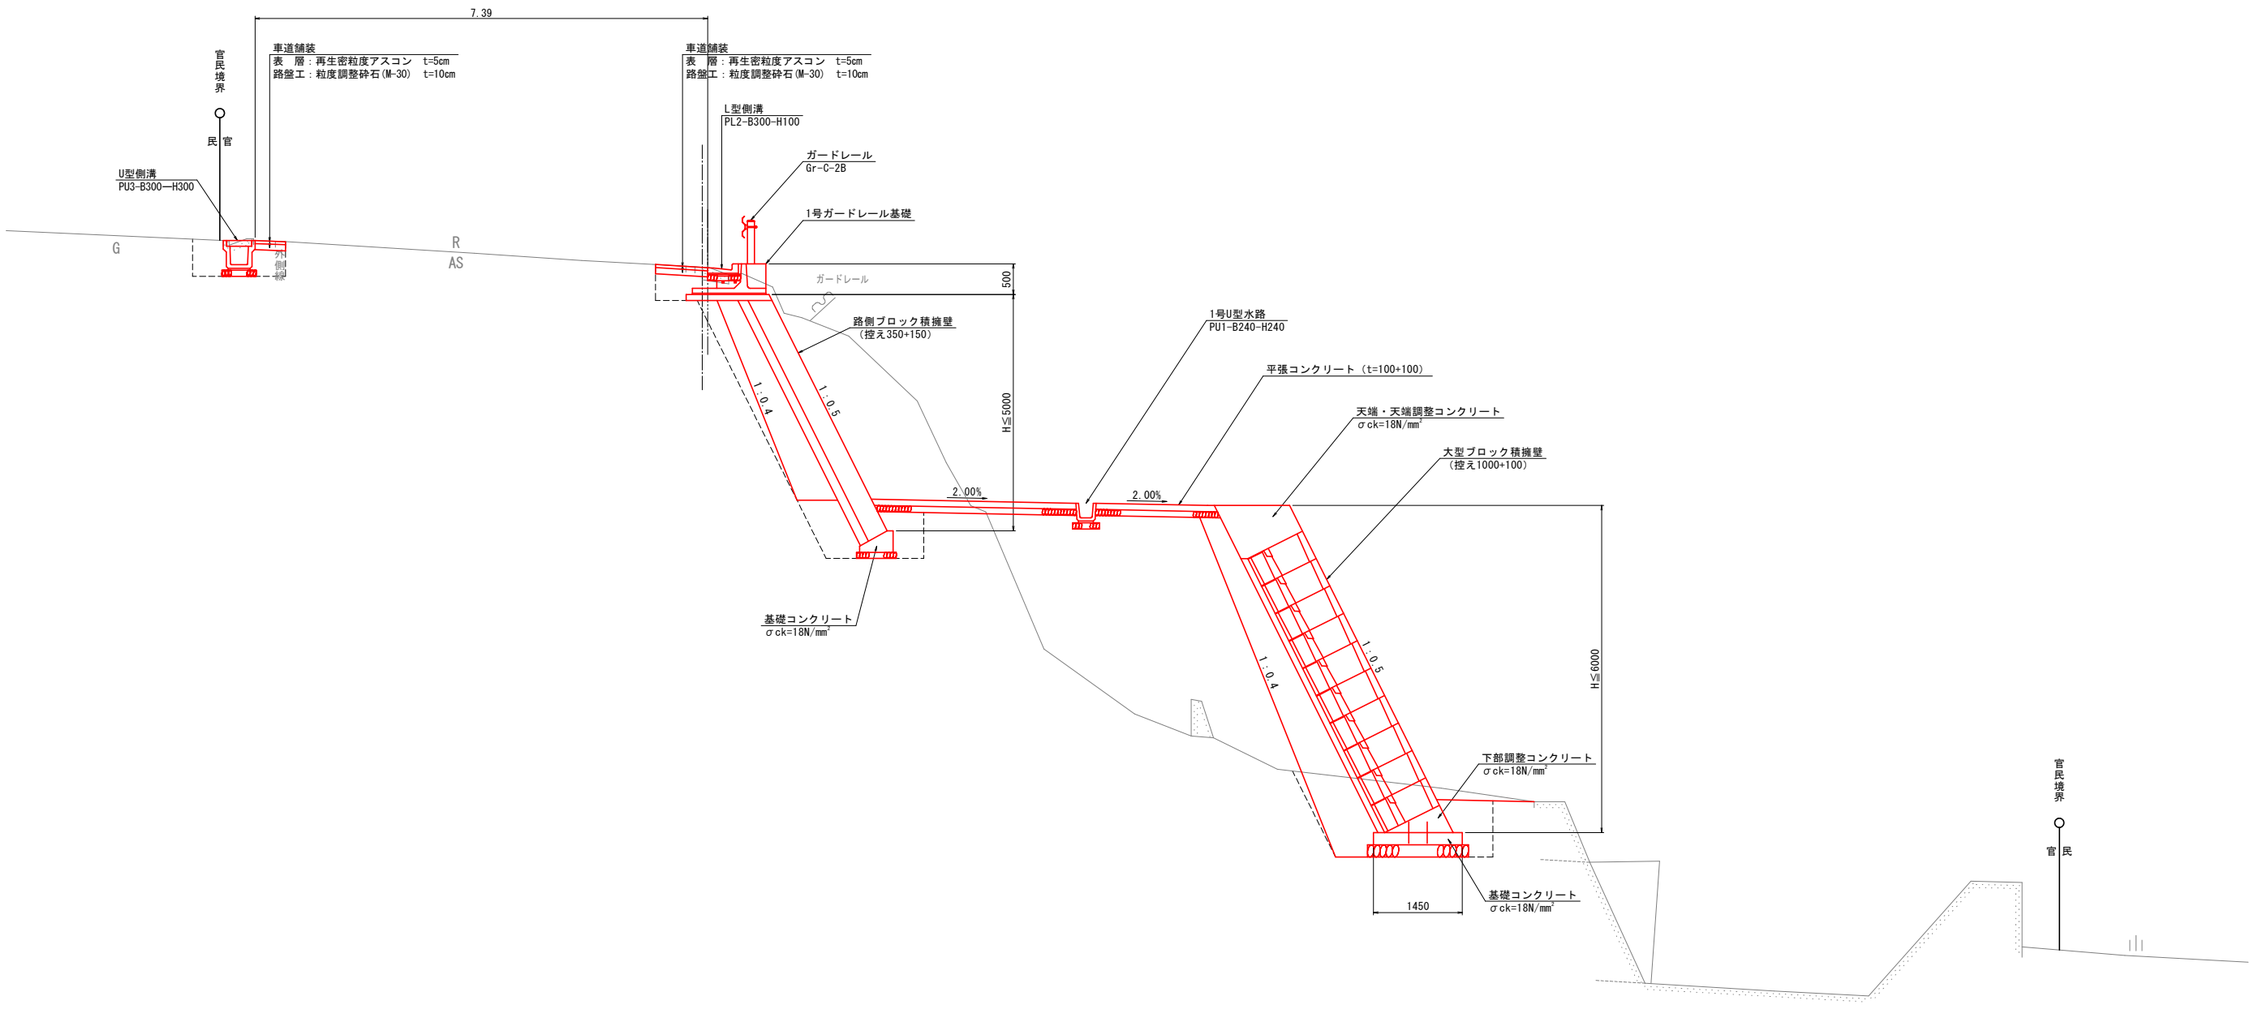


実施設計図面

工 事 名	Ｒ８三土　大利辻線　三・池田漆川 （Ｒ８災４８）道路復旧工事（企育）		
路線名等	（一）大利辻線		
工事箇所	三好市池田町漆川		
図 面 名	標準断面図		
縮　　尺	S=1:50	図面番号	3 / 13
会 社 名			
事業者名	徳島県三好県土整備事務所		

横断面図(1)　S=1:100

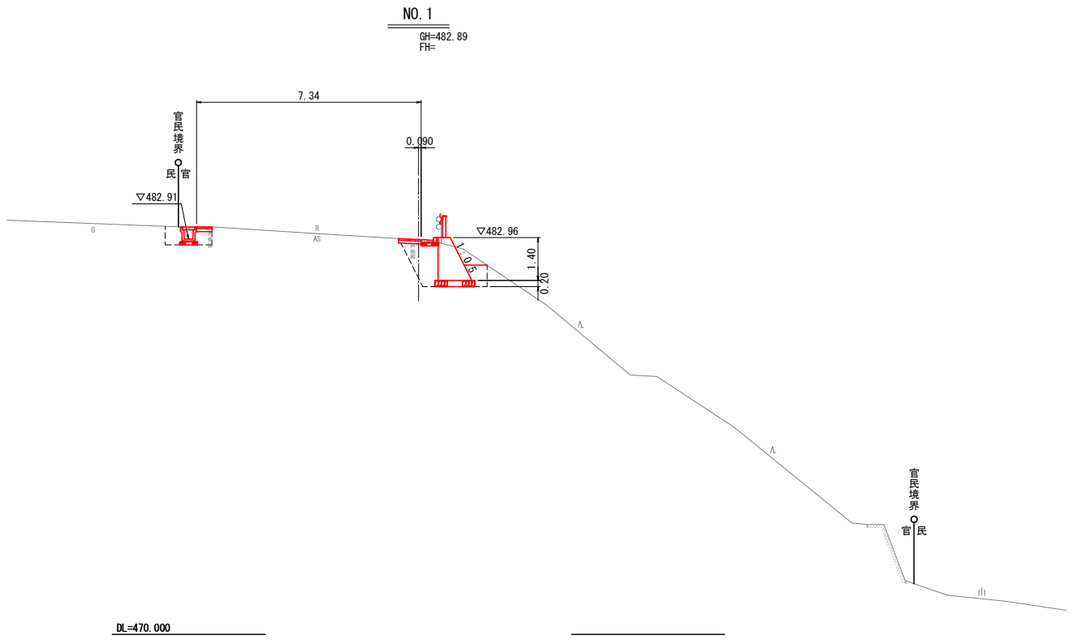

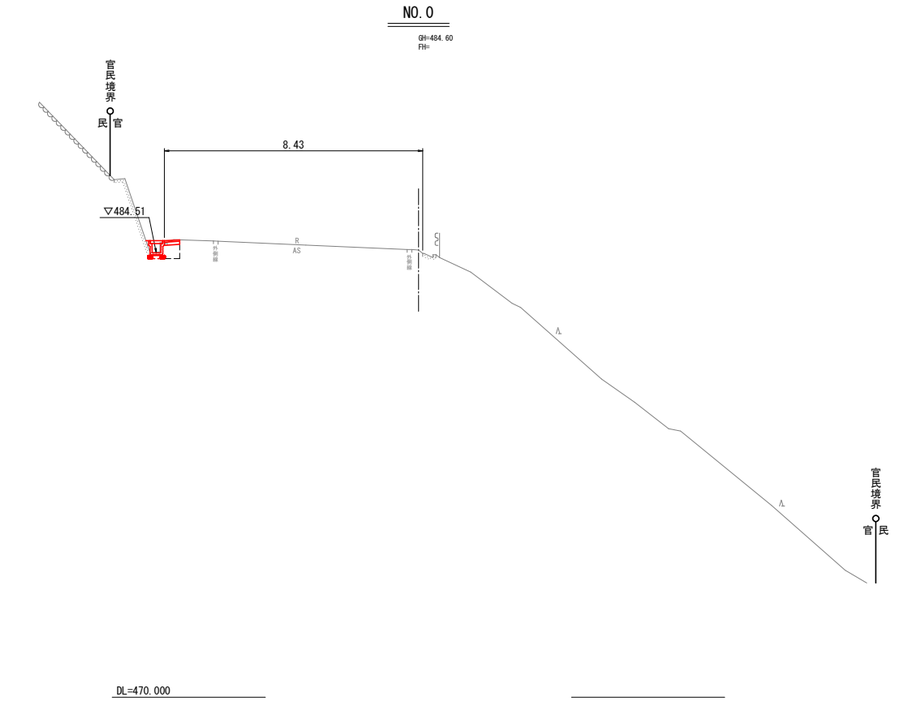


実施設計図面


工事名	R８三土　大利辻線　三・池田漆川 （R８災４８）道路復旧工事（企育）		
路線名等	（一）大利辻線		
工事箇所	三好市池田町漆川		
図面名	横断面図(1)		
縮尺	S=1:100	図面番号	4 / 13
会社名			
事業者名	徳島県三好県土整備事務所		

横断面図(2)　S=1:100

NO.1+9.4
GH=482.31
FH=

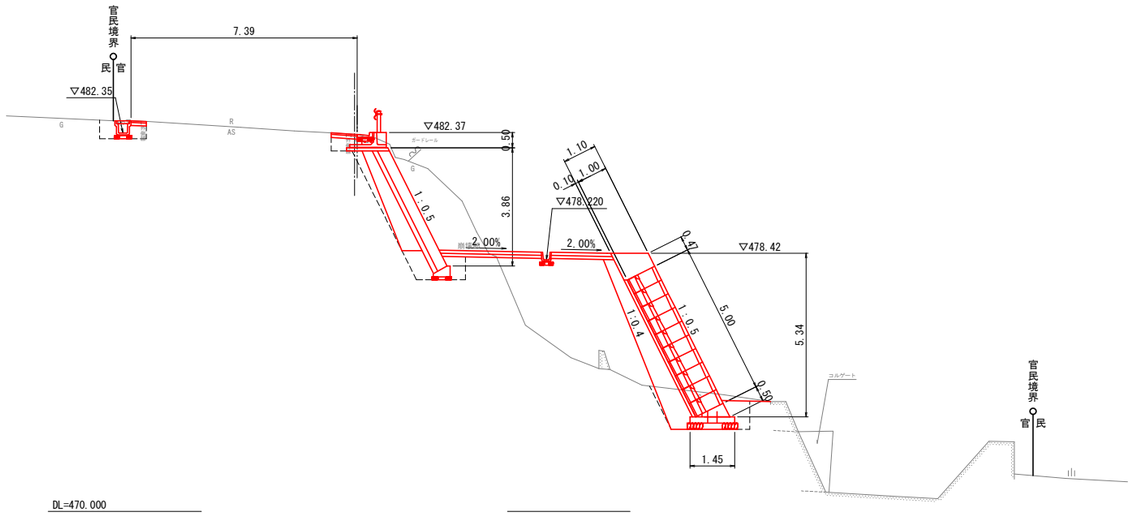

NO.1+6.0
GH=482.50
FH=

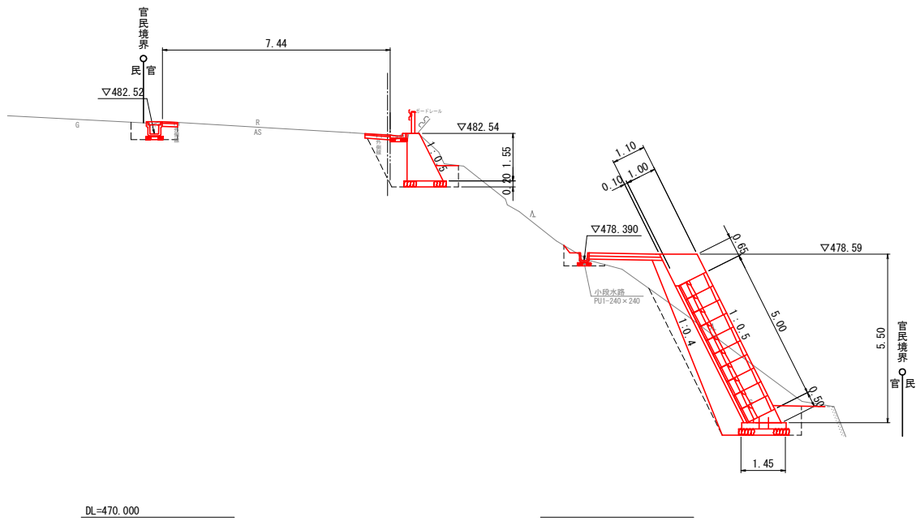


実施設計図面


工事名	R８三土　大利辻線　三・池田漆川 （R８災４８）道路復旧工事（企青）		
路線名等	（一）大利辻線		
工事箇所	三好市池田町漆川		
図面名	横断面図(2)		
縮尺	S=1:100	図面番号	5 / 13
会社名			
事業者名	徳島県三好県土整備事務所		

横断面図(3)　S=1:100

NO.2+1.9
GH=482.24
FH=

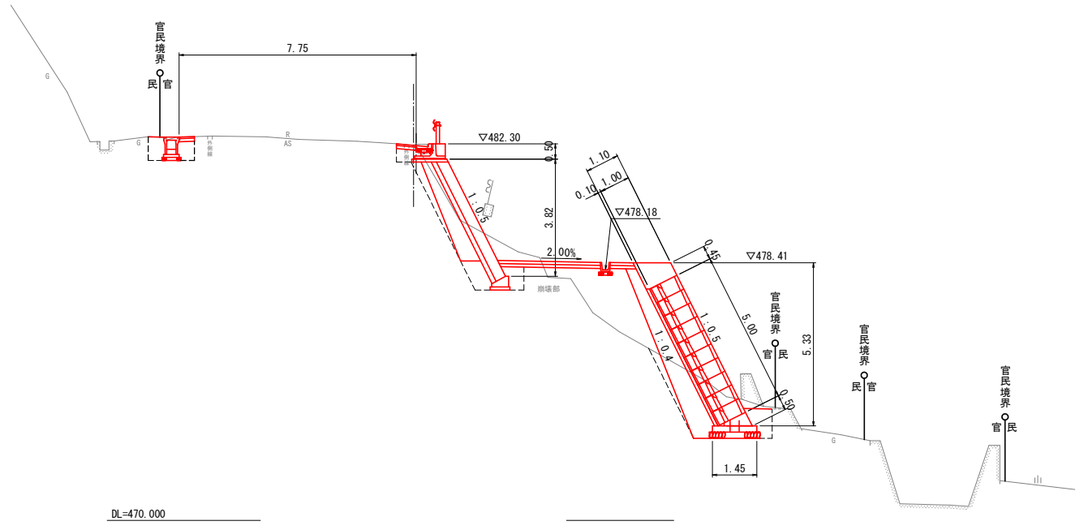


NO.1+15.0
GH=480.31
FH=

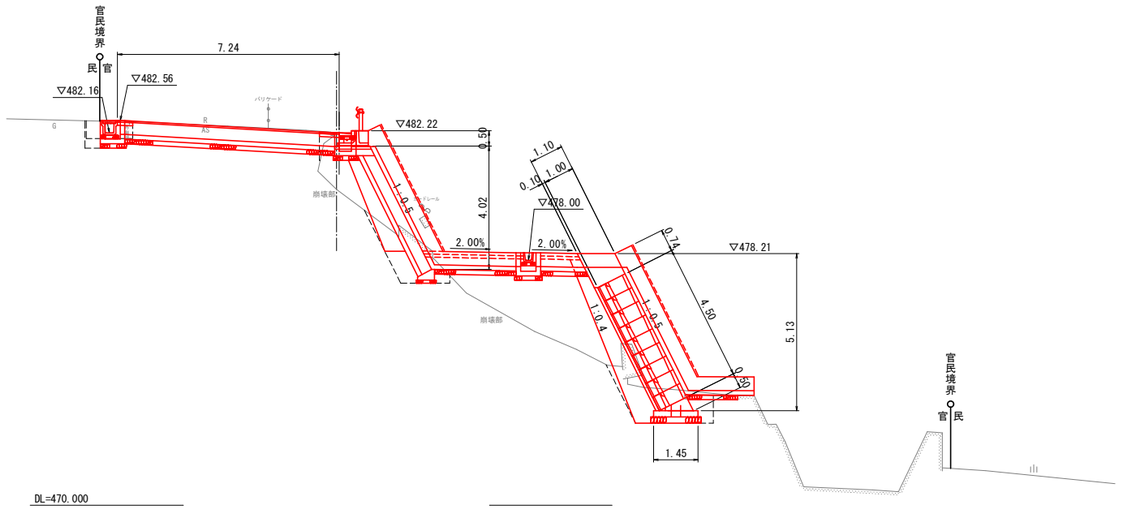


実施設計図面

工事名	R８三土　大利辻線　三・池田漆川 （R８災４８）道路復旧工事（企責）		
路線名等	（一）大利辻線		
工事箇所	三好市池田町漆川		
図面名	横断面図(3)		
縮尺	S=1:100	図面番号	6 / 13
会社名			
事業者名	徳島県三好県土整備事務所		

横断面図(4)　S=1:100

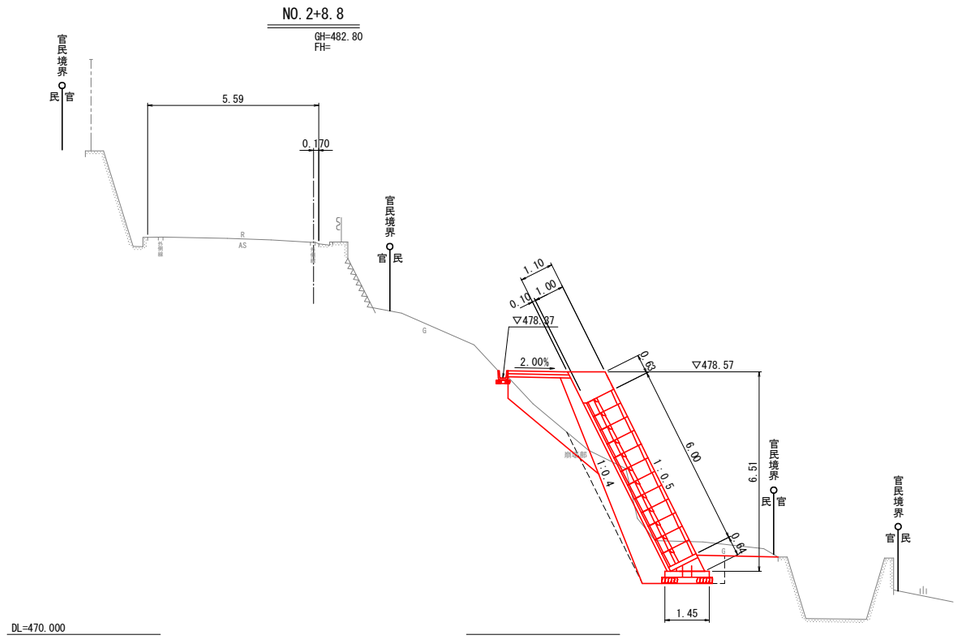

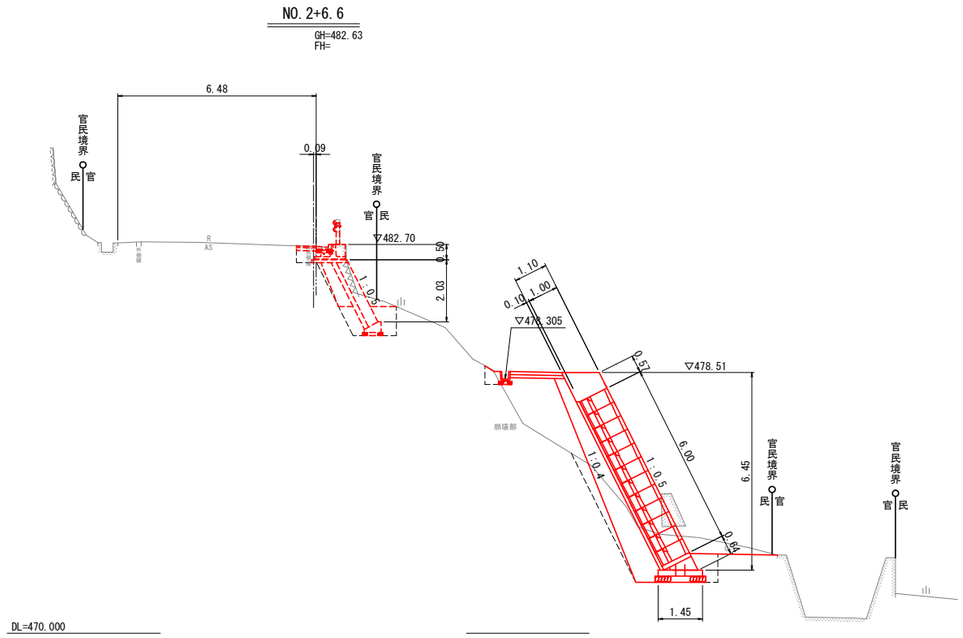


実施設計図面

工事名	R８三土　大利辻線　三・池田漆川（R８災４８）道路復旧工事（企育）		
路線名等	（一）大利辻線		
工事箇所	三好市池田町漆川		
図面名	横断面図(4)		
縮尺	S=1:100	図面番号	7 / 13
会社名			
事業者名	徳島県三好県土整備事務所		


構　造　図（1）

重力式擁壁・路側ブロック積擁壁正面展開図　S=1：100

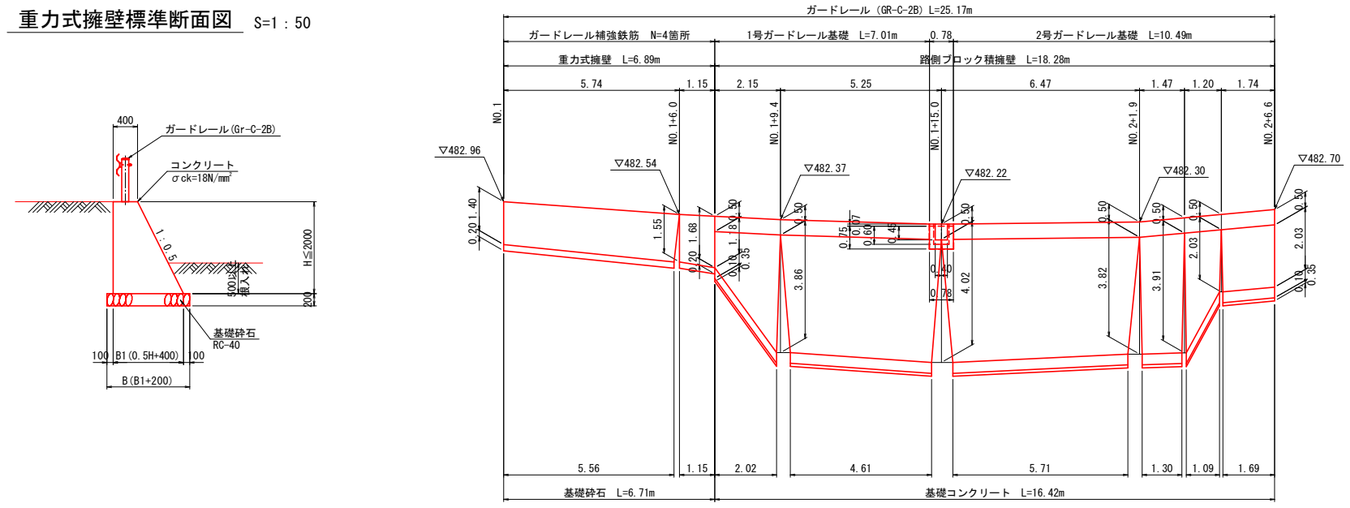


重力式擁壁標準断面図　S=1：50


路側ブロック積擁壁標準断面図　S=1：50

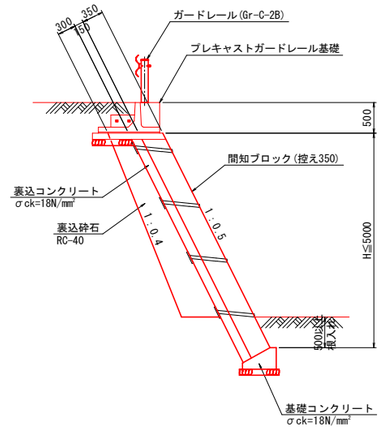


大型ブロック積擁壁正面展開図　S=1：100

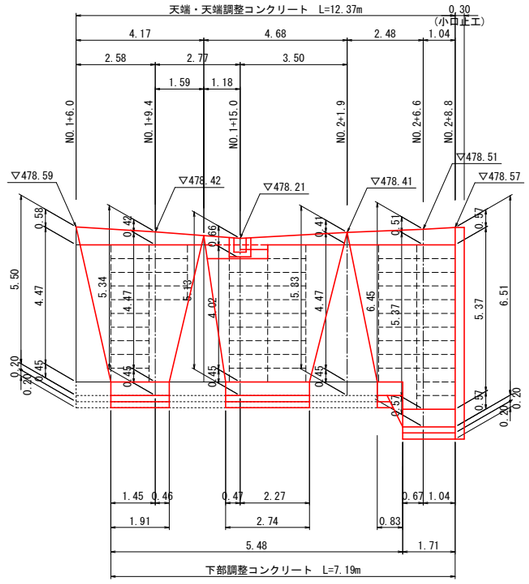

大型ブロック積擁壁標準断面図　S=1：50

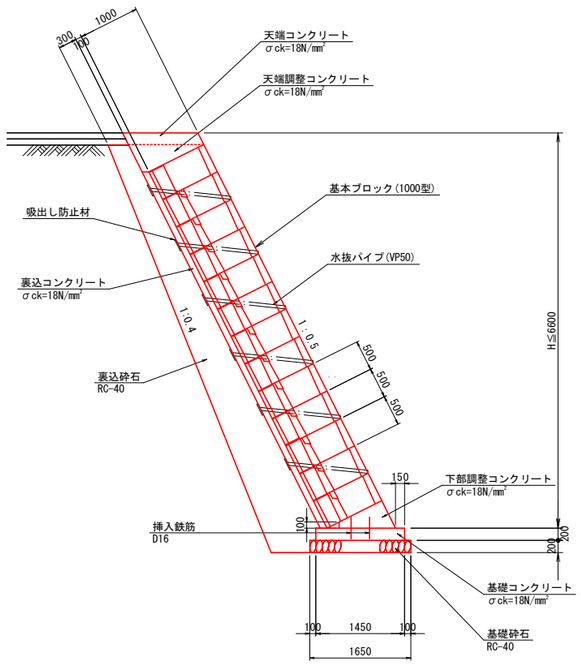


天端(調整)コンクリート　S=1：30

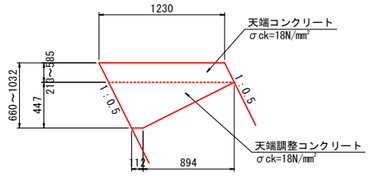

10m当り

種　別	規　格	単位	数　量
コンクリート	σck=18N/mm²	m³	8.5
型　枠	一般	m²	5.6


基礎(下部調整)コンクリート　S=1：30

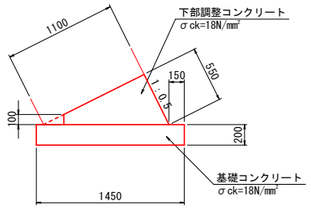

10m当り

種　別	規　格	単位	数　量
コンクリート	σck=18N/mm²	m³	5.8
型枠	一般	m²	8.7
裏型枠	一般	m²	3.0

小口止工　S=1：30

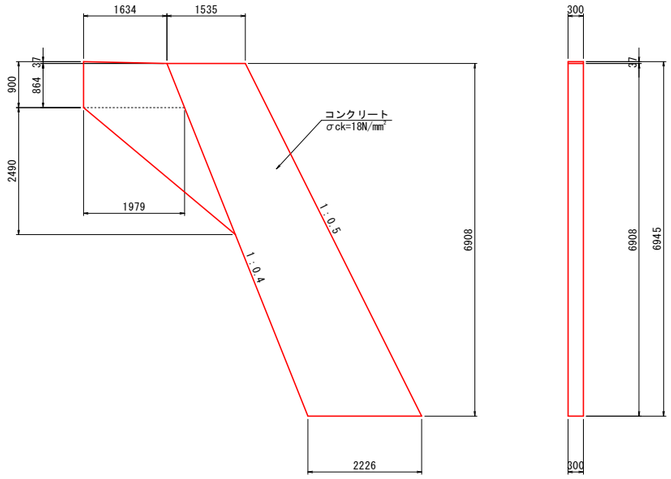

1箇所当り


種　別	規　格	単位	数　量
コンクリート	σck=18N/mm²	m³	5.1
型　枠	一般	m²	19.3

実施設計図面

工事名	R８三土　大利辻線　三・池田漆川（R８災４８）道路復旧工事（企育）		
路線名等	（一）大利辻線		
工事箇所	三好市池田町漆川		
図面名	構　造　図（1）		
縮　尺	図示	図面番号	8 / 13
会社名			
事業者名	徳島県三好県土整備事務所		

構　造　図（2）


U型側溝　S=1：20

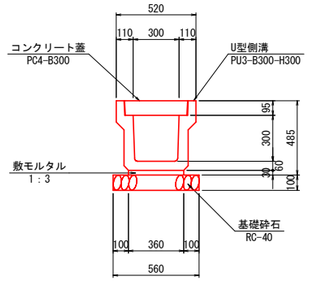

10m当り

種　別	規　格	単位	数　量
U型側溝	PU3-B300-H300	個	5
敷モルタル	一般	m^2	0.1
基礎砕石	RC-40 t=100	m^2	5.6


1号U型水路　S=1：20

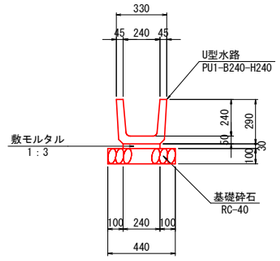


10m当り

種　別	規　格	単位	数　量
U型水路	PU1-B240-H240	個	5
敷モルタル	一般	m^2	0.1
基礎砕石	RC-40 t=100	m^2	4.4

1号集水桝　S=1：20

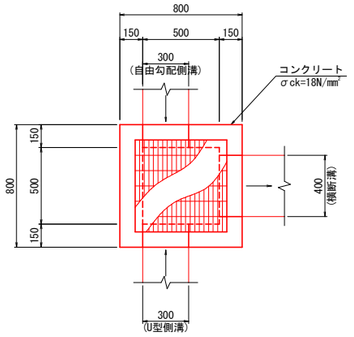


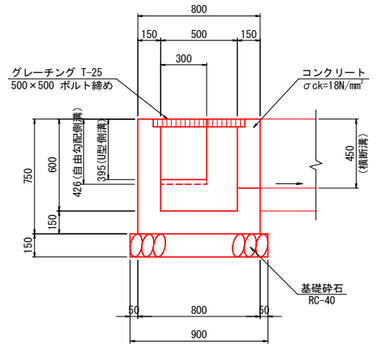


1箇所当り

種　別	規　格	単位	数　量
コンクリート	σck=18N/mm²	m^3	0.3
型　　枠	一般	m^2	3.0
基礎砕石	RC-40 t=150	m^2	0.8
グレーチング	500×500 T-25 ボルト締め	枚	1

2号集水桝　S=1：20

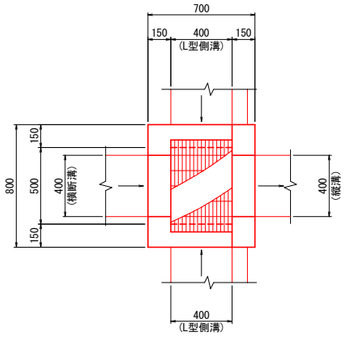


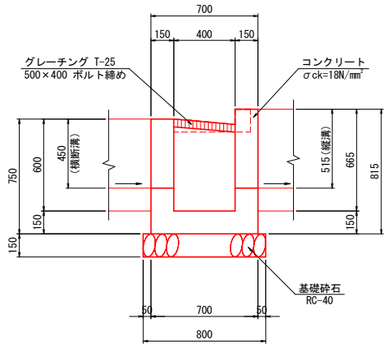


1箇所当り

種　別	規　格	単位	数　量
コンクリート	σck=18N/mm²	m^3	0.2
型　　枠	一般	m^2	2.9
基礎砕石	RC-40 t=150	m^2	0.7
グレーチング	500×400 T-25 ボルト締め	枚	1

3号集水桝　S=1：20

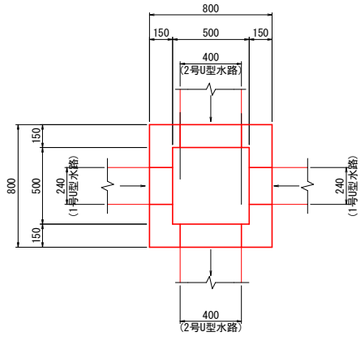


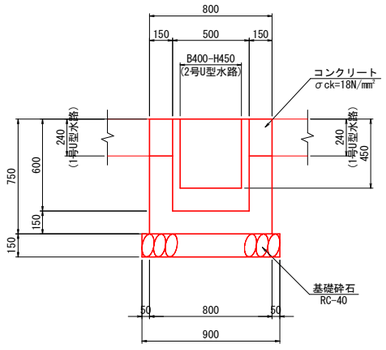

1箇所当り

種　別	規　格	単位	数　量
コンクリート	σck=18N/mm²	m^3	0.3
型　　枠	一般	m^2	2.9
基礎砕石	RC-40 t=150	m^2	0.8


L型側溝　S=1：20

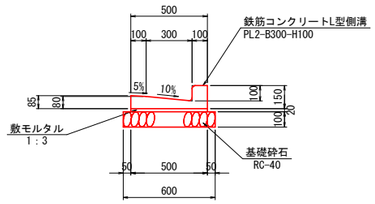

10m当り

種　別	規　格	単位	数　量
L型側溝	PL2-B300-H100	個	17
敷モルタル	一般	m^2	0.1
基礎砕石	RC-40 t=100	m^2	6.0


2号U型水路　S=1：20

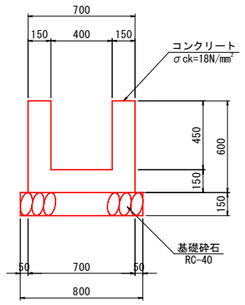

1箇所当り

種　別	規　格	単位	数　量
コンクリート	σck=18N/mm²	m^3	2.4
型　　枠	一般	m^2	21.0
基礎砕石	RC-40 t=150	m^2	8.0

横　断　溝　S=1：20

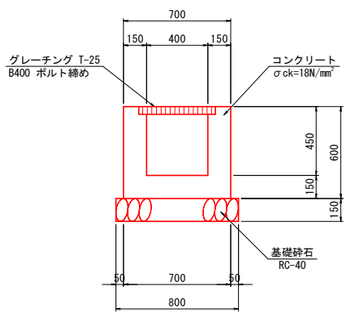

10m当り

種　別	規　格	単位	数　量
コンクリート	σck=18N/mm²	m^3	2.4
型　　枠	一般	m^2	21.0
基礎砕石	RC-40 t=150	m^2	8.0
グレーチング	B400 T-25 ボルト締め	m	10.0


実施設計図面

工事名	R８三土　大利辻線　三・池田漆川 （R８災４８）道路復旧工事（企育）		
路線名等	（一）大利辻線		
工事箇所	三好市池田町漆川		
図面名	構　造　図（2）		
縮尺	1：20	図面番号	9 / 13
会社名			
事業者名	徳島県三好県土整備事務所		

構　造　図（3）

自由勾配側溝


側 面 図　S=1：50

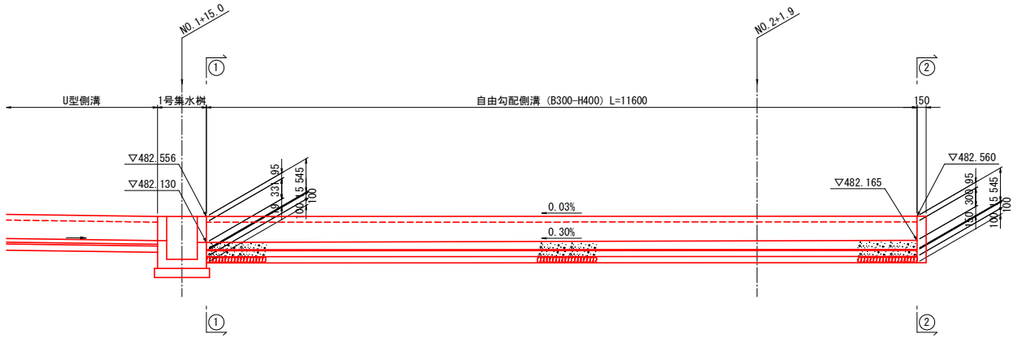

① － ①　S=1：20

② － ②　S=1：20

平張コンクリート　S=1：10

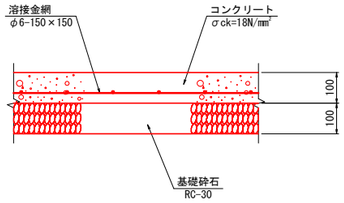

10m²当り


種　別	規　格	単位	数　量
コンクリート	σck=18N/mm²	m³	1.0
溶接金網	φ6-150×150	m²	10.0
基礎砕石	RC-30 t=100	m²	10.0

実施設計図面

工 事 名	R８三土　大利辻線　三・池田漆川 （R８災４８）道路復旧工事（企育）		
路線名等	（一）大利辻線		
工事箇所	三好市池田町漆川		
図 面 名	構　造　図(3)		
縮　　尺	図示	図面番号	10 / 13
会 社 名			
事業者名	徳島県三好県土整備事務所		


構　造　図（4）

NO.1+15.0 右側排水横断施設　S=1：100

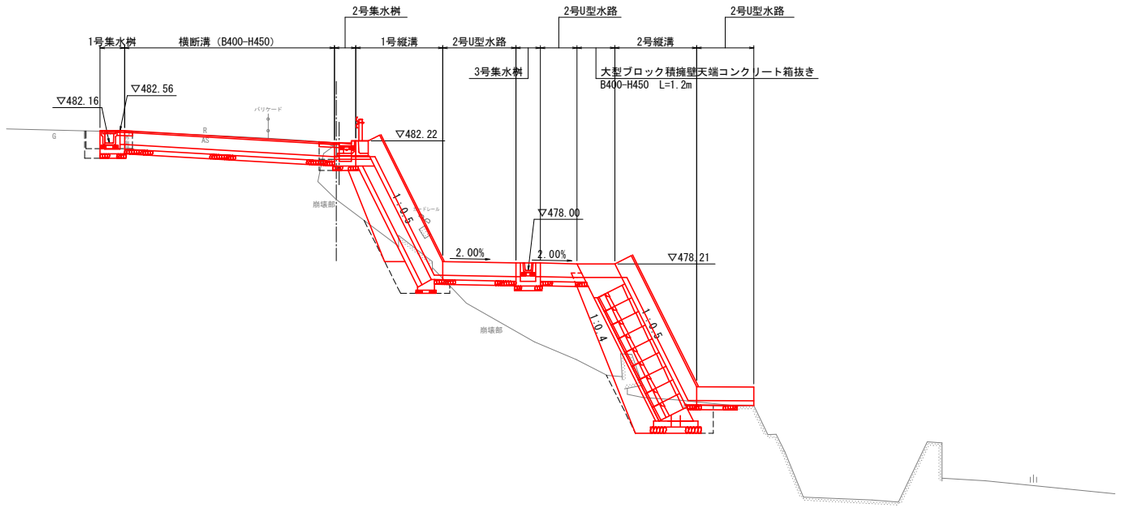


1号縦溝　S=1：30

側面図

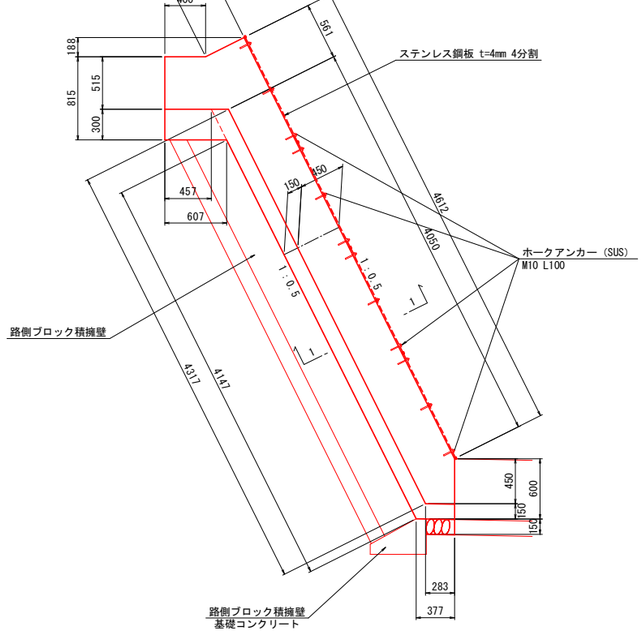


正面図

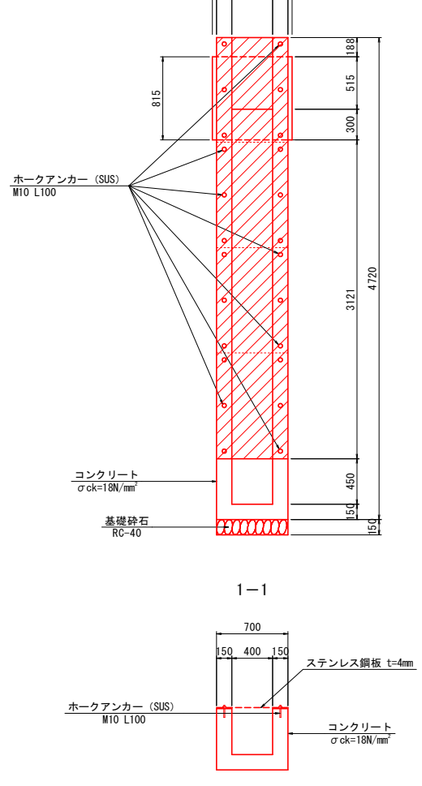


1－1

2号縦溝　S=1：30


側面図

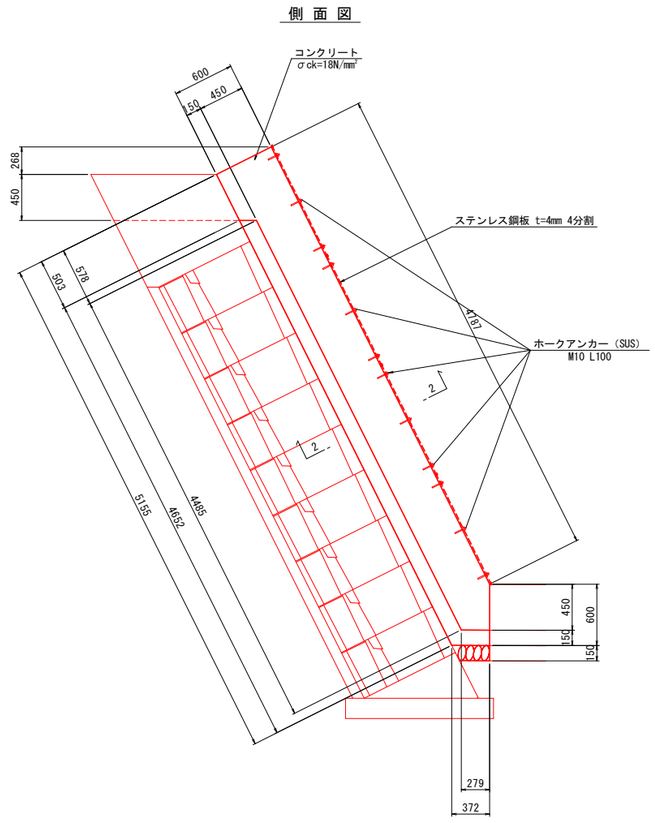

正面図

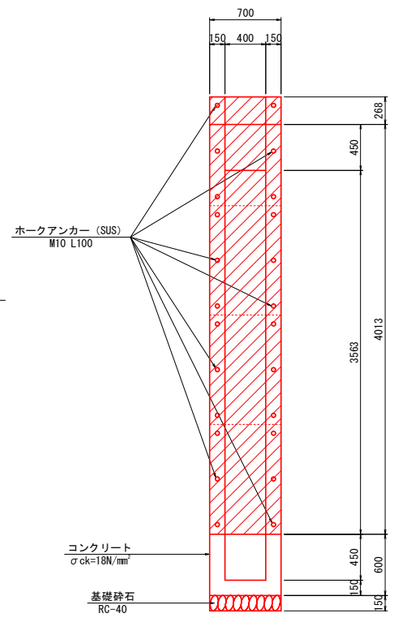

2－2

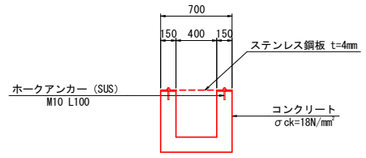


実施設計図面

工事名	R８三土　大利辻線　三・池田漆川 （R８災４８）道路復旧工事（企育）		
路線名等	（一）大利辻線		
工事箇所	三好市池田町漆川		
図面名	構　造　図(4)		
縮尺	図示	図面番号	11 / 13
会社名			
事業者名	徳島県三好県土整備事務所		

構　造　図（5）


1号ガードレール基礎　S=1：20

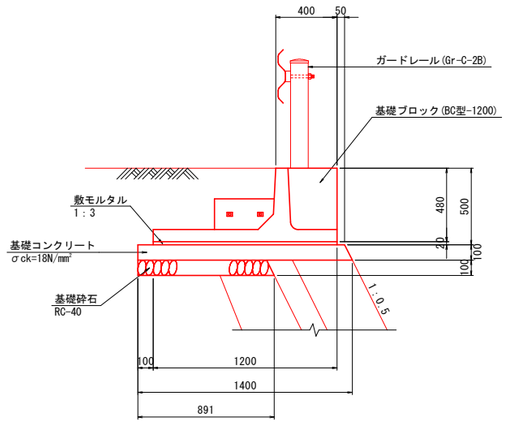

10m当り

種　別	規　格	単位	数　量
基礎ブロック	BC型-1200	個	5
敷モルタル	1：3	m^2	0.2
基礎ｺﾝｸﾘｰﾄ	σck=18N/mm²	m^2	1.4
基礎砕石	RC-40 t=100	m^2	9.0


2号ガードレール基礎　S=1：20

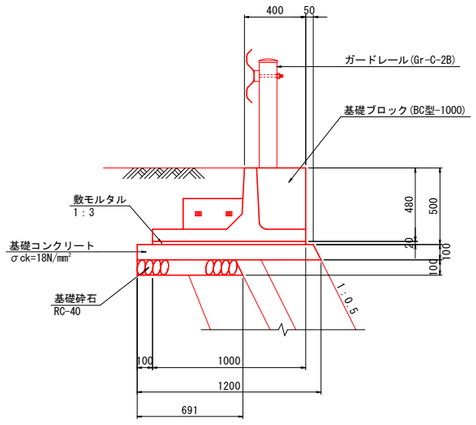


10m当り

種　別	規　格	単位	数　量
基礎ブロック	BC型-1000	個	5
敷モルタル	1：3	m^2	0.2
基礎ｺﾝｸﾘｰﾄ	σck=18N/mm²	m^2	1.2
基礎砕石	RC-40 t=100	m^2	7.0

重力式擁壁ガードレール設置　S=1：20

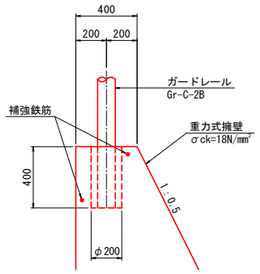


ガードレール　S=1：20
(Gr-C－2B)

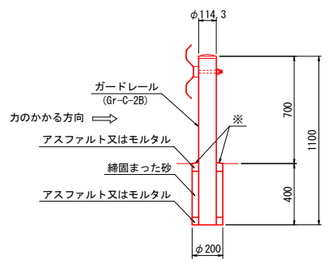

※ 基礎部は雨水が溜まらないように
雨水勾配を取るなどの配慮をすること。

ガードレール補強鉄筋　S=1：20

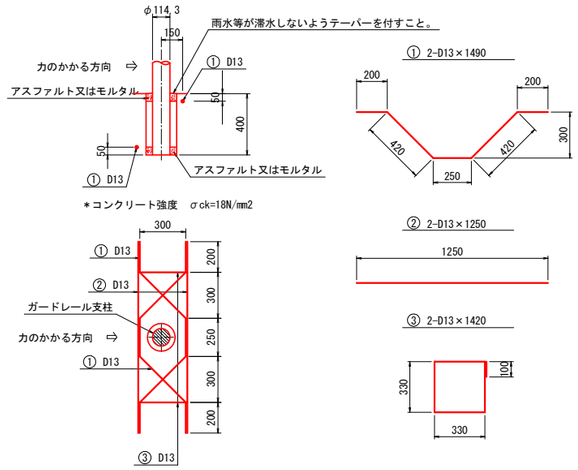

鉄筋重量表　1箇所当り


番号	径 (mm)	長さ (mm)	本数 (本)	単位重量 (kg/m)	一本当り重量 (kg)	重量 (kg)	摘要
①	D13	1490	2	0.995	1.48	2.96	
②	D13	1250	2	0.995	1.24	2.48	
③	D13	1420	2	0.995	1.41	2.82	
				総重量	D13 SD345	8.26 kg	

実施設計図面


工事名	R８三土　大利辻線　三・池田漆川 （R８災４８）道路復旧工事（企育）		
路線名等	（一）大利辻線		
工事箇所	三好市池田町漆川		
図面名	構　造　図（5）		
縮尺	1：20	図面番号	12 / 13
会社名			
事業者名	徳島県三好県土整備事務所		

撤 去 構 造 図


平 面 図 S=1：250

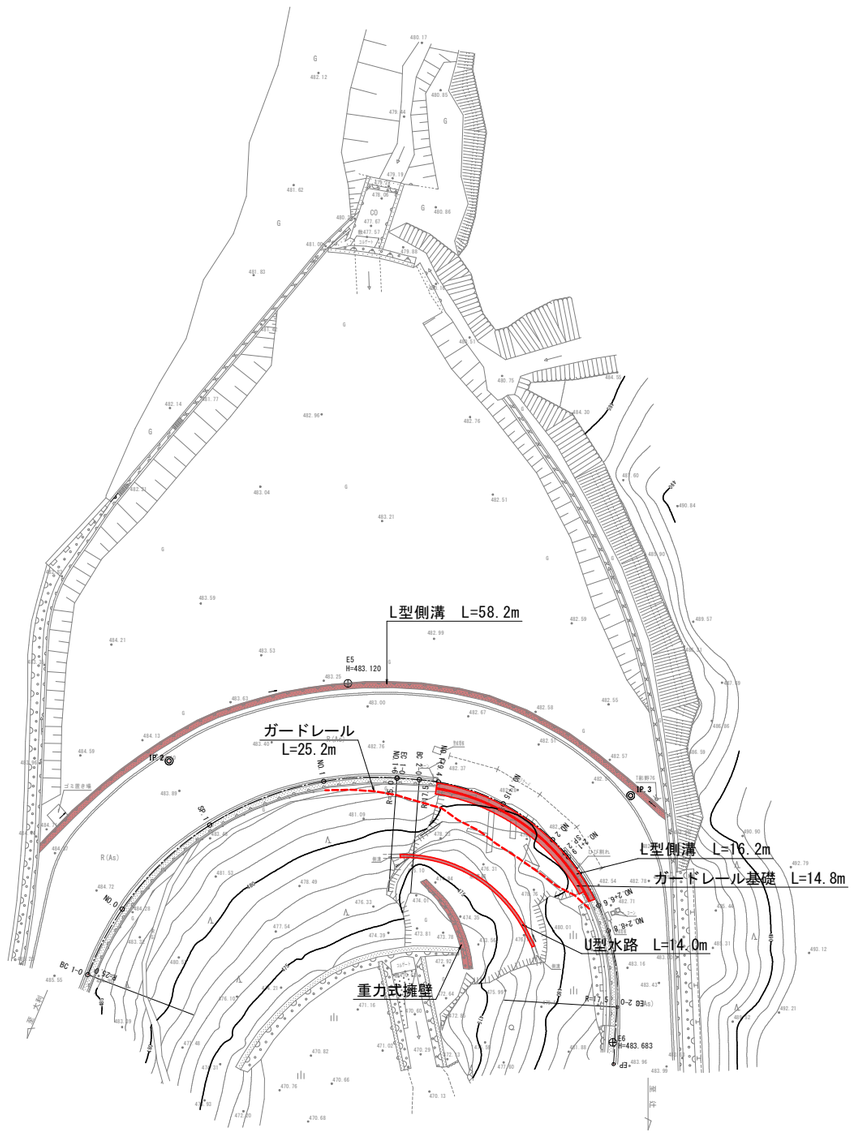


重力式擁壁 S=1：30

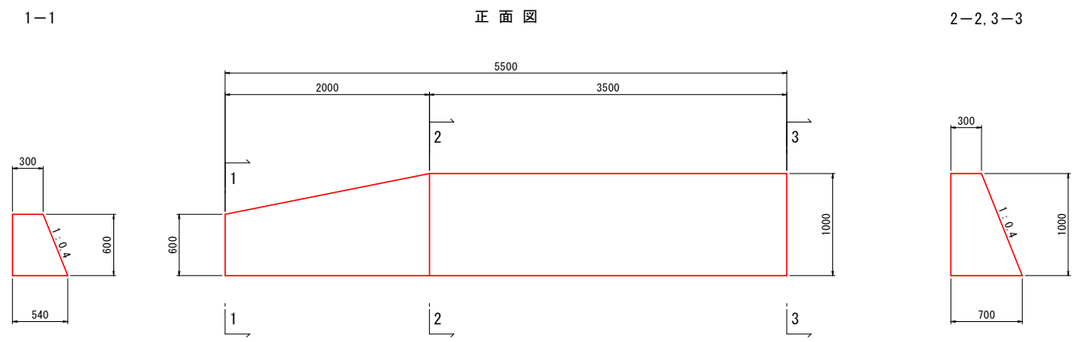


U型水路 S=1：20

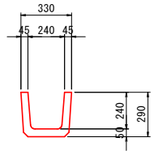


L型側溝 S=1：20

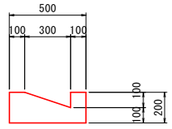

ガードレール基礎 S=1：20

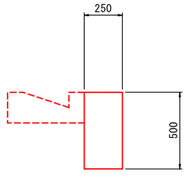

ガードレール (Gr-C－2B) S=1：20

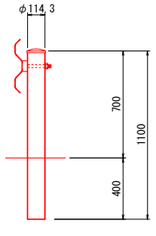

実施設計図面

工 事 名	R８三土 大利辻線 三・池田漆川（R８災４８）道路復旧工事（企育）		
路線名等	（一）大利辻線		
工事箇所	三好市池田町漆川		
図 面 名	撤去構造図		
縮 尺	図示	図面番号	13 / 13
会 社 名			
事業者名	徳島県三好県土整備事務所		