
平　面　図　S=1:500

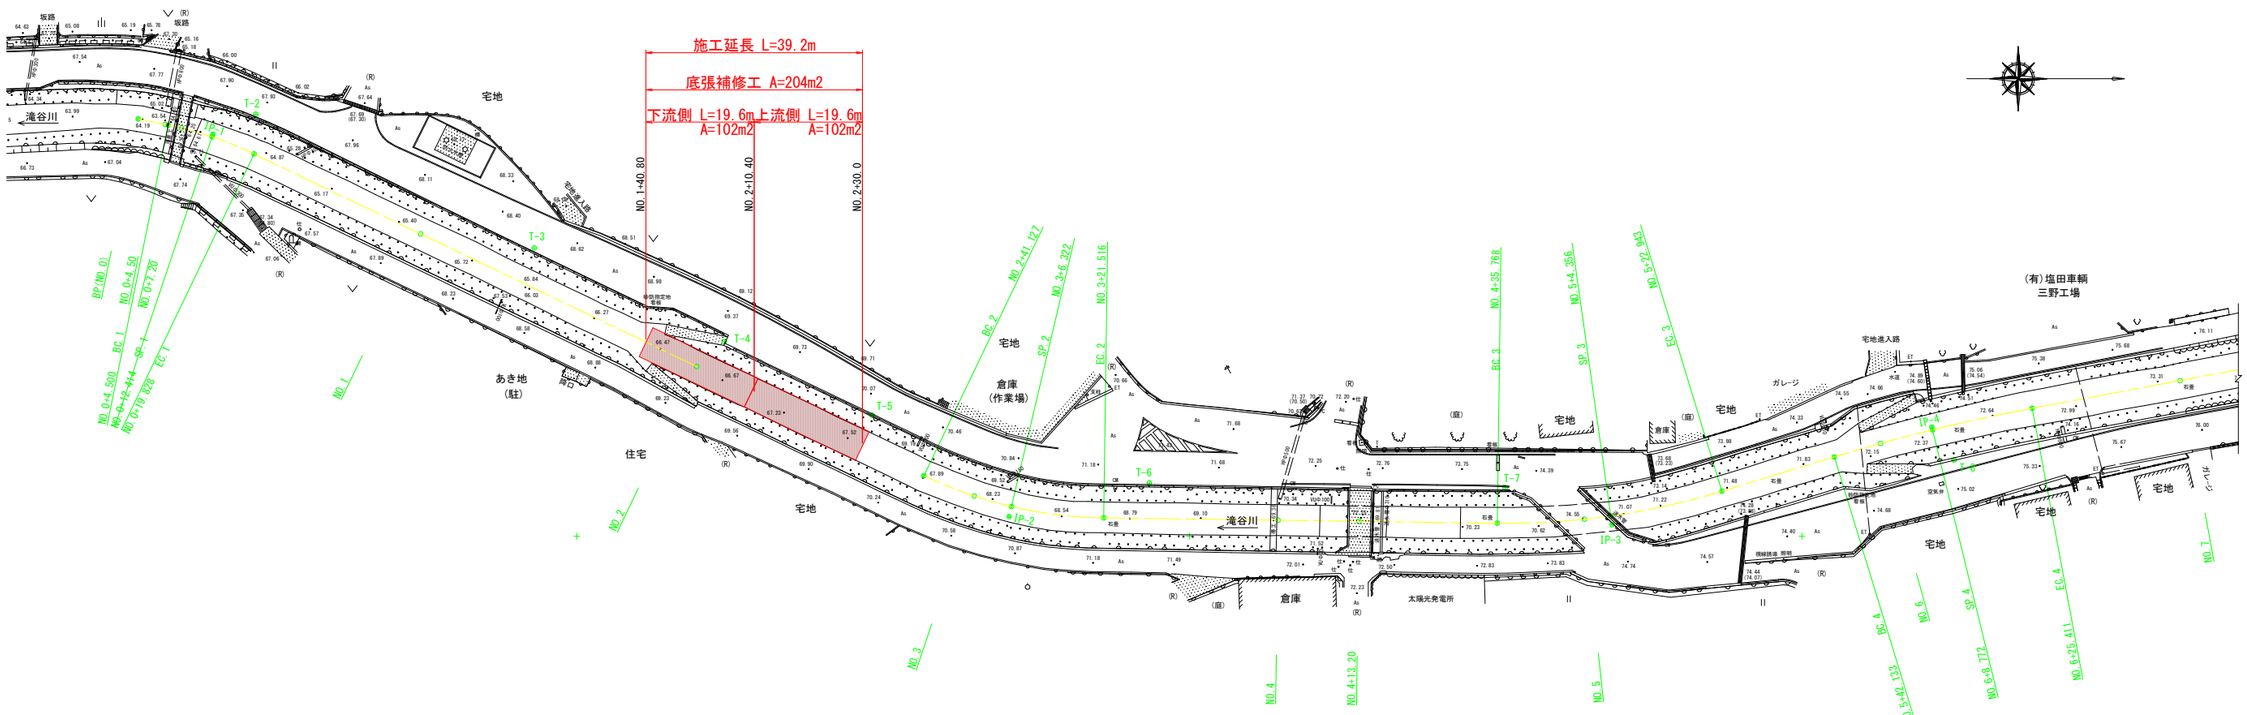

中心線座標一覧表

点　名	X 座標	Y 座標
BP	116428.398	44531.894
IP-1	116440.601	44534.375
IP-2	116570.579	44596.796
IP-3	116668.997	44598.133
IP-4	116721.204	44582.200
IP-5	116785.963	44570.062
EP	116845.897	44562.866
NO.0+4.50	116432.808	44532.790
BC.1	116433.298	44532.890
NO.0+7.20	116435.446	44533.368
SP.1	116440.454	44534.812
EC.1	116447.318	44537.601
NO.1	116474.516	44550.663
NO.2	116519.588	44572.308
BC.2	116556.662	44590.112
NO.3	116564.883	44593.437
SP.2	116570.963	44595.158
EC.2	116586.015	44597.005
NO.4	116614.496	44597.392
NO.4+13.20	116627.695	44597.571
BC.3	116650.262	44597.878
NO.5	116664.470	44597.228
SP.3	116668.793	44596.693
EC.3	116686.919	44592.663
BC.4	116705.273	44587.062
NO.6	116712.827	44584.864
SP.4	116721.314	44582.648
EC.4	116737.575	44579.131
NO.7	116761.743	44574.601
BC.5	116776.260	44571.881
SP.5	116785.988	44570.222
EC.5	116795.765	44568.885
NO.8	116811.147	44567.038
NO.8+31.00	116841.925	44563.343

基準点座標一覧表

点　　名	X 座標	Y 座標	Z 座標(標高)
V-1(KBM.1)	116335.942	44522.797	65.343
V-2	116294.854	44529.456	64.834
V-3	116845.607	44567.396	78.237
KBM.2	116852.400	44567.141	78.473
T-1	116396.005	44526.946	67.039
T-2	116447.606	44531.131	67.877
T-3	116493.057	44552.950	68.463
T-4	116524.075	44568.242	69.223
T-5	116548.201	44580.249	70.046
T-6	116593.453	44591.324	71.362
T-7	116651.534	44592.060	74.255
T-8	116724.832	44587.558	74.926

※標高は直接水準観測値

曲　線　表


IP	IP間方向角	IA	R	TL	SL	CL	IP間距離	X座標	Y座標
BP	11-29-32						12.452	116428.398	44531.894
IP-1	25-39-08	14-09-36	60.000	7.452	0.461	14.828	144.189	116440.601	44534.375
IP-2	0-46-42	24-52-26	70.000	15.438	1.682	30.389	98.428	116570.579	44596.796
IP-3	343-01-43	17-44-59	120.000	18.738	1.454	37.175	54.584	116668.997	44598.133
IP-4	349-23-03	6-21-20	300.000	16.656	0.462	33.278	65.887	116721.204	44582.200
IP-5	353-09-13	3-46-11	300.000	9.872	0.162	19.738	60.364	116785.963	44570.062
EP								116845.897	44562.866

実施設計図面

工 事 名	R8三土　滝谷　三・三野加茂野宮　護床修繕工事		
路線名等	滝谷		
工事箇所	三好市三野町加茂野宮		
図 面 名	平面図		
縮　　尺	S=1:500	図面番号	1 / 4
会 社 名			
事業者名	徳島県三好県土整備事務所		

縦断図

V=1:250
H=1:500

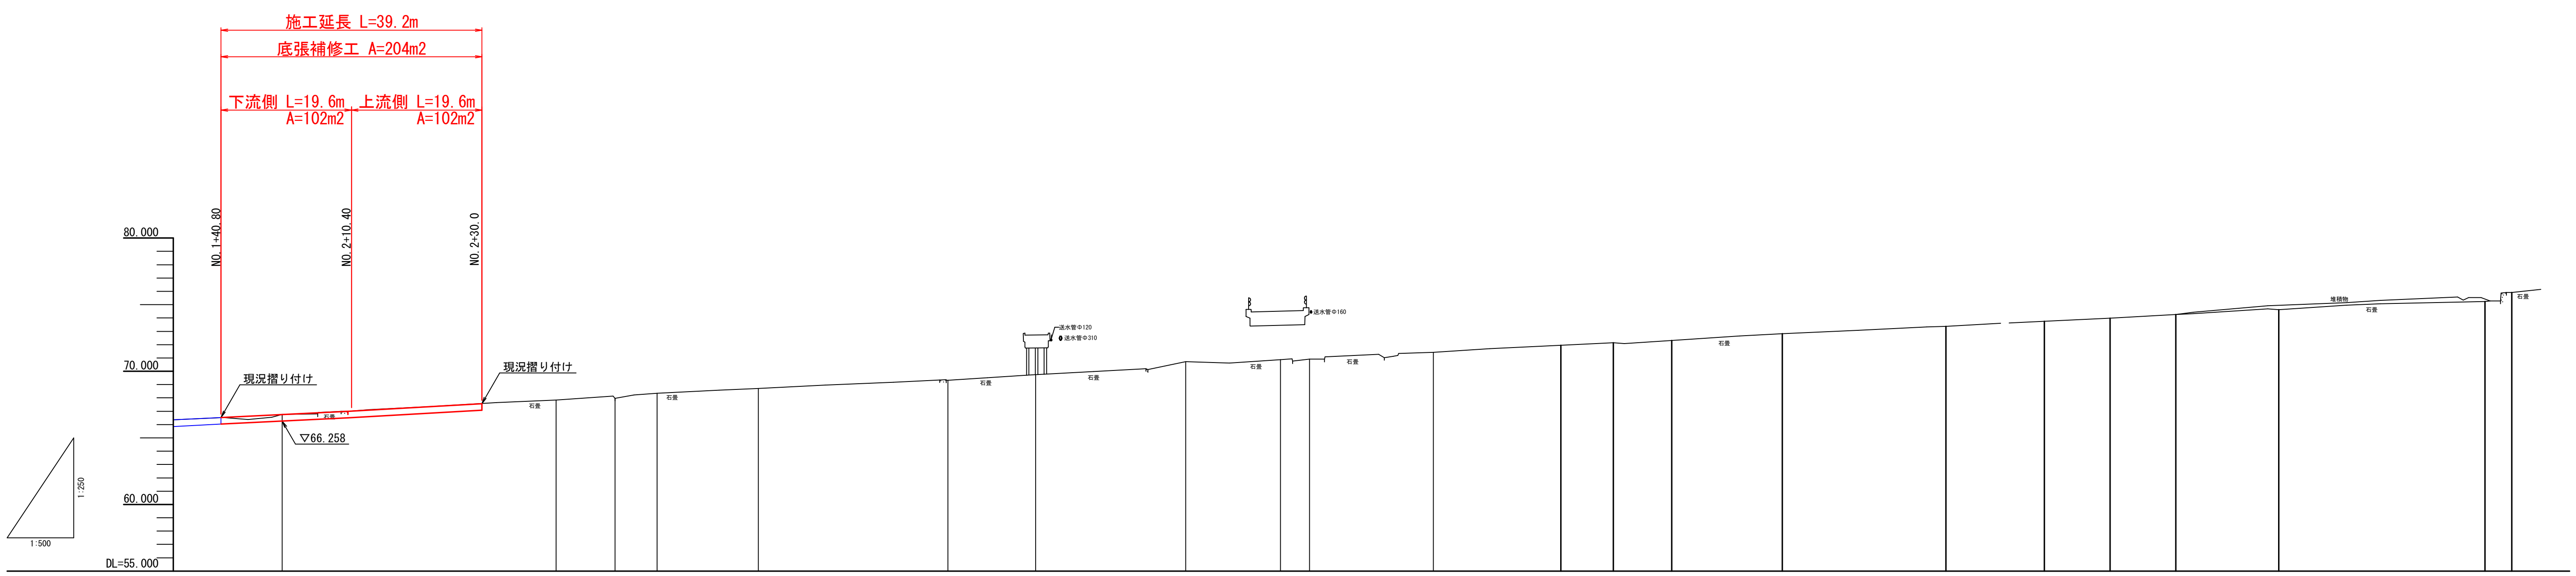

勾配: i=1/32.13 L=102.403m; i=1/34.48 L=11.585m; i=1/34.48 L=27.480m; i=1/34.52 L=18.884m

測点	NO.2	BC2 (2+41.127)	NO.3	SP2 (3+6.322)	EC2 (3+21.516)	NO.4	NO.4+13.20	BC3 (4+35.768)	NO.5	SP3 (5+4.356)	EC3 (5+22.943)
計画高	66.258		67.644			68.876			70.325		
地盤高	66.758	67.848	67.969	68.351	68.706	69.326	69.749	70.728	70.869	70.918	71.431
追加距離	100.000	141.127	150.000	156.322	171.516	200.000	213.200	235.768	250.000	254.356	272.943
単距離	50.000	41.127	8.873	6.322	15.194	28.484	13.200	22.568	14.232	4.356	18.587

測点	BC4 (5+42.133)	NO.6	SP4 (6+8.772)	EC4 (6+25.411)	NO.7	BC5 (7+14.770)	SP5 (7+24.639)	EC5 (7+34.508)	NO.8	NO.8+31.00	EP (8+35.000)
計画高											
地盤高	71.957	72.144	72.308	72.815	73.380	73.750	73.979	74.263	74.627	75.242	75.906
追加距離	292.133	300.000	308.772	325.411	350.000	364.770	374.639	384.508	400.000	431.000	435.000
単距離	19.190	7.867	8.772	16.639	24.589	14.770	9.869	9.869	15.492	31.000	4.000

曲率図:
L=121.299
IP-2 IA=24-52-26 R1= -70.000 TL= 15.438 CL= 30.389 SL= 1.682
L= 64.252
IP-3 IA=17-45-00 R1=-120.000 TL= 18.738 CL= 37.175 SL= 1.454
L= 19.190
IP-4 IA=6-21-20 R1= 300.000 TL= 16.656 CL= 33.278 SL= 0.462
L= 39.359
IP-5 IA=3-46-10 R1= 300.000 TL= 9.872 CL= 19.738 SL= 0.162
L= 50.492

実施設計図面

工事名	R8三土 滝谷 三・三野加茂野宮 護床修繕工事		
路線名等	滝谷		
工事箇所	三好市三野町加茂野宮		
図面名	縦断図		
縮尺	図示	図面番号	2 / 4
会社名			
事業者名	徳島県三好県土整備事務所		

横断図・構造図

土工数量表

細　別	規　格	凡例	単位	数　量
掘　削	土　砂		m3	1.0
基礎材	割り栗石		m2	4.5
基面整正	土　砂		m2	4.5

構造物取壊し工数量表


細　別	規　格	凡例	単位	数　量
コンクリート取壊し	無　筋		m3	2.1

横断図 S=1:50

NO.2

GH=66.758


FH=66.258

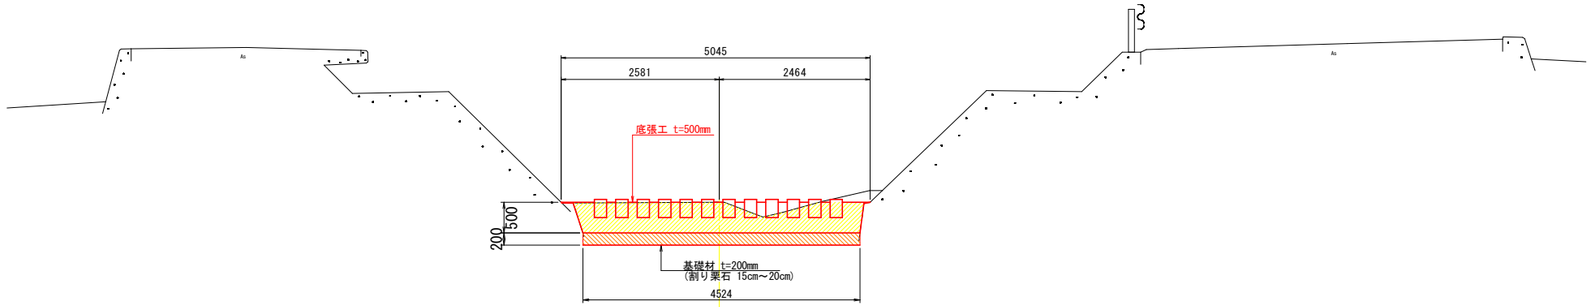

DL=63.000

底張補修工構造図


既設植石配置図 S=1:50

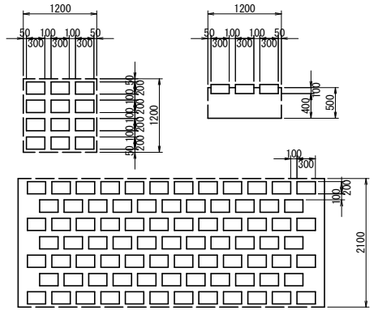

植石工数量表(10.5m2当り)

名称	規格	計算式	数量	単位
植石	玉石　30cm内外	図より	81	個

植石配置図(参考) S=1:50

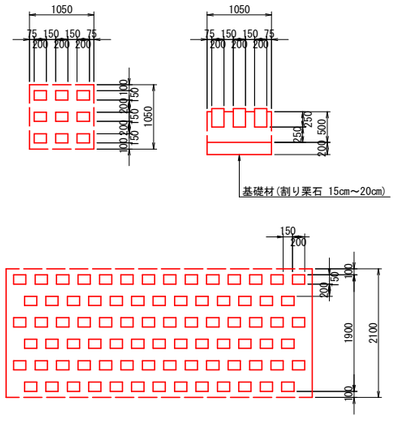


植石工数量表(10.5m2当り)

名称	規格	計算式	数量	単位
植石	玉石　30cm内外	図より	81	個
		0.3*0.2*0.15*81	0.73	m3

コンクリート数量表(10.5m2当り)

名称	規格	計算式	数量	単位
コンクリート	σck≧18N/mm2　,t=500	5*2.1*0.5	5.25	m3
	玉石根入れ分	0.2*0.25*0.15*81	-0.61	m3
		計	4.64	m3
基礎材	割り栗石 15cm～20cm	5*2.1	10.50	m2

植石参考寸法 S=1:20

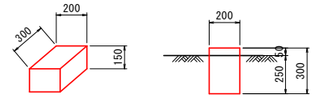


実施設計図面

工事名	R8三土　滝谷　三・三野加茂野宮　護床修繕工事		
路線名等	滝谷		
工事箇所	三好市三野町加茂野宮		
図面名	横断図・構造図		
縮　尺	図示	図面番号	3 / 4
会社名			
事業者名	徳島県三好県土整備事務所		

水路補修計画図

横断図 S=1:100

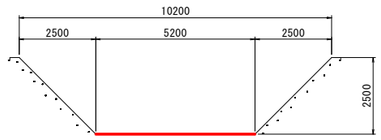


凡例

石張流出範囲	
底張補修工	

損傷区分	
目地開き(10mm以上)	▽
目地開き(10mm未満)	▽

底版平面図 S=1:100

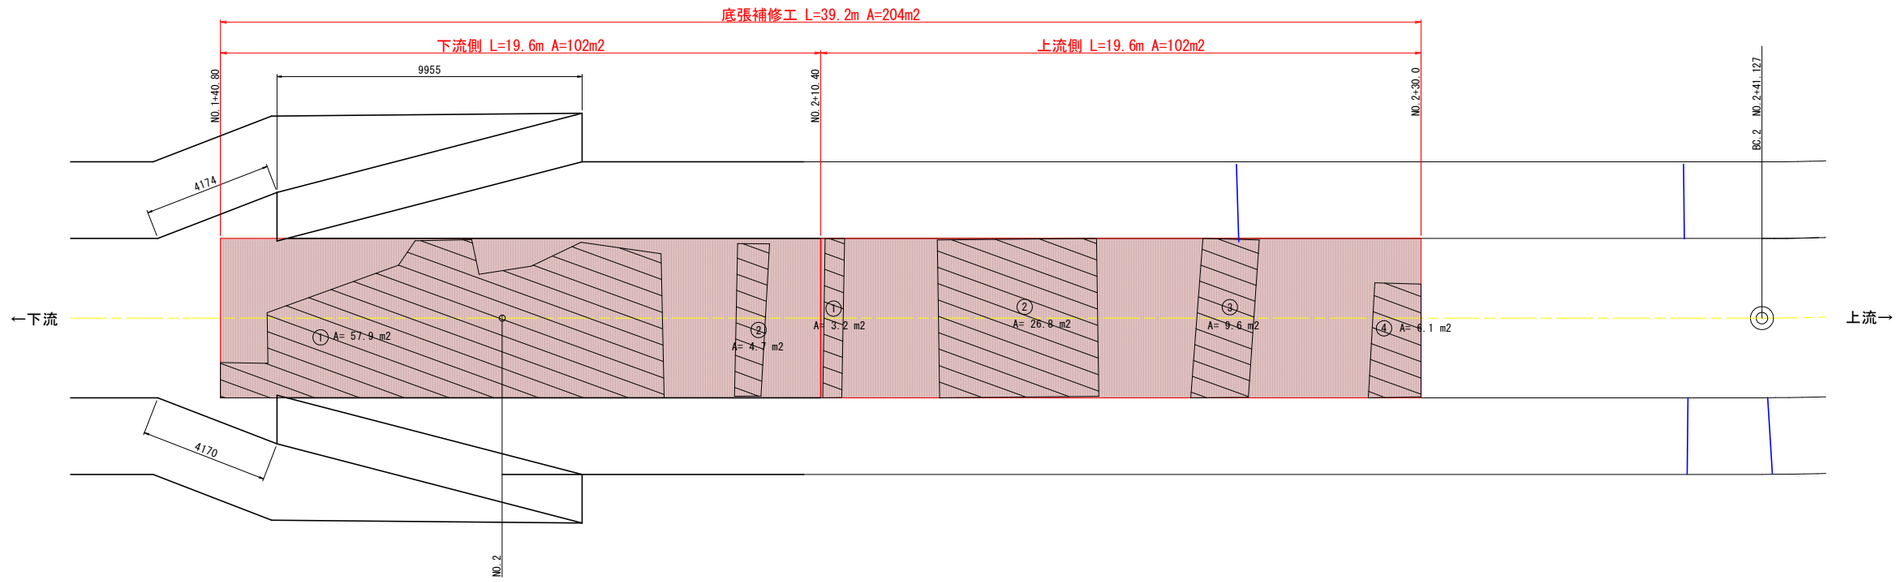


下流側底張損傷数量表

番号	面積(m2)	全体面積(m2)	損傷率	補修対象
①	57.9	62.6	63%	全体打換え
②	4.7			

上流側底張損傷数量表

番号	面積(m2)	全体面積(m2)	損傷率	補修対象
①	3.2	104.8	44%	全体打換え
②	26.8			
③	9.6			
④	6.1			

位置図 S=1:2000

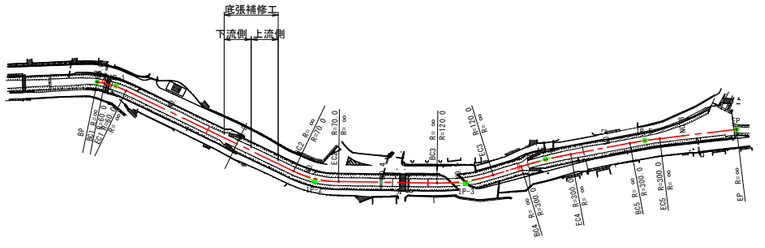

実施設計図面

工事名	R8三土 滝谷 三・三野加茂野宮 護床修繕工事		
路線名等	滝谷		
工事箇所	三好市三野町加茂野宮		
図面名	水路補修計画図		
縮尺	図示	図面番号	4 / 4
会社名			
事業者名	徳島県三好県土整備事務所		