図.1 有瀬地区全体平面図

昭和35年3月4日　建設省告示第314号

基盤図情報標高DEM
公共測量番号　H21H0063(測量期間2009/12/8-2010/3-19)

三好市西祖谷山村有瀬

S=1:2,500

谷間

大豊町

大豊町

有瀬小学校（元）
百姓の家

三島神社

吉野川

対策工施工年度
- S46～R6
- R7
- R8
- 計画

集水井工
集水ボーリング工
横ボーリング工
水路工、承水路工
アンカー工
地すべり防止区域
地すべりブロック

0　100　(m)

実施設計図面

委託業務名	R８三土　有瀬地すべり　ニ-西祖谷有瀬 地すべり調査業務（３）		
路線名等	有瀬地すべり防止区域		
委託業務箇所	三好市西祖谷山村有瀬（第３分割）		
図面名	有瀬地区全体平面図		
縮尺	1/2500	図面番号	1/7
会社名			
事業者名	徳島県三好県土整備事務所		

基盤図情報標高DEM
公共測量番号　H21H0063(測量期間2009/12/8-2010/3-19)
昭和35年3月4日　建設省告示第314号　　三好市西祖谷山村有瀬

図.2　G-1,G-2,I-2,上流大規模ブロック調査計画平面図　S=1:1,000

令和2-5年度　吉野川水系有瀬地区
排水トンネル工事　L=326.00m

G-1
G-2
I-1
I-2
I-3
H-1
H-2

S=1:1,000


- 埋設型傾斜計観測
- 孔内傾斜計観測
- 自記水位計設置観測
- 排水量観測
- 移動杭観測
  （I-3ブロック頭部4点）
  （I-3ブロック中央部25点）
- 地すべり防止区域
- 地すべりブロック

0　50m

実施設計図面

委託業務名	R８三土　有瀬地すべり　三・西祖谷有瀬地すべり調査業務（３）		
路線名等	有瀬地すべり防止区域		
委託業務箇所	三好市西祖谷山村有瀬（第３分割）		
図面名	G-1,G-2,I-2,上流大規模ブロック調査計画平面図		
縮尺	1/1000	図面番号	2/7
会社名			
事業者名	徳島県三好県土整備事務所		


図.3 I-3ブロック調査計画平面図

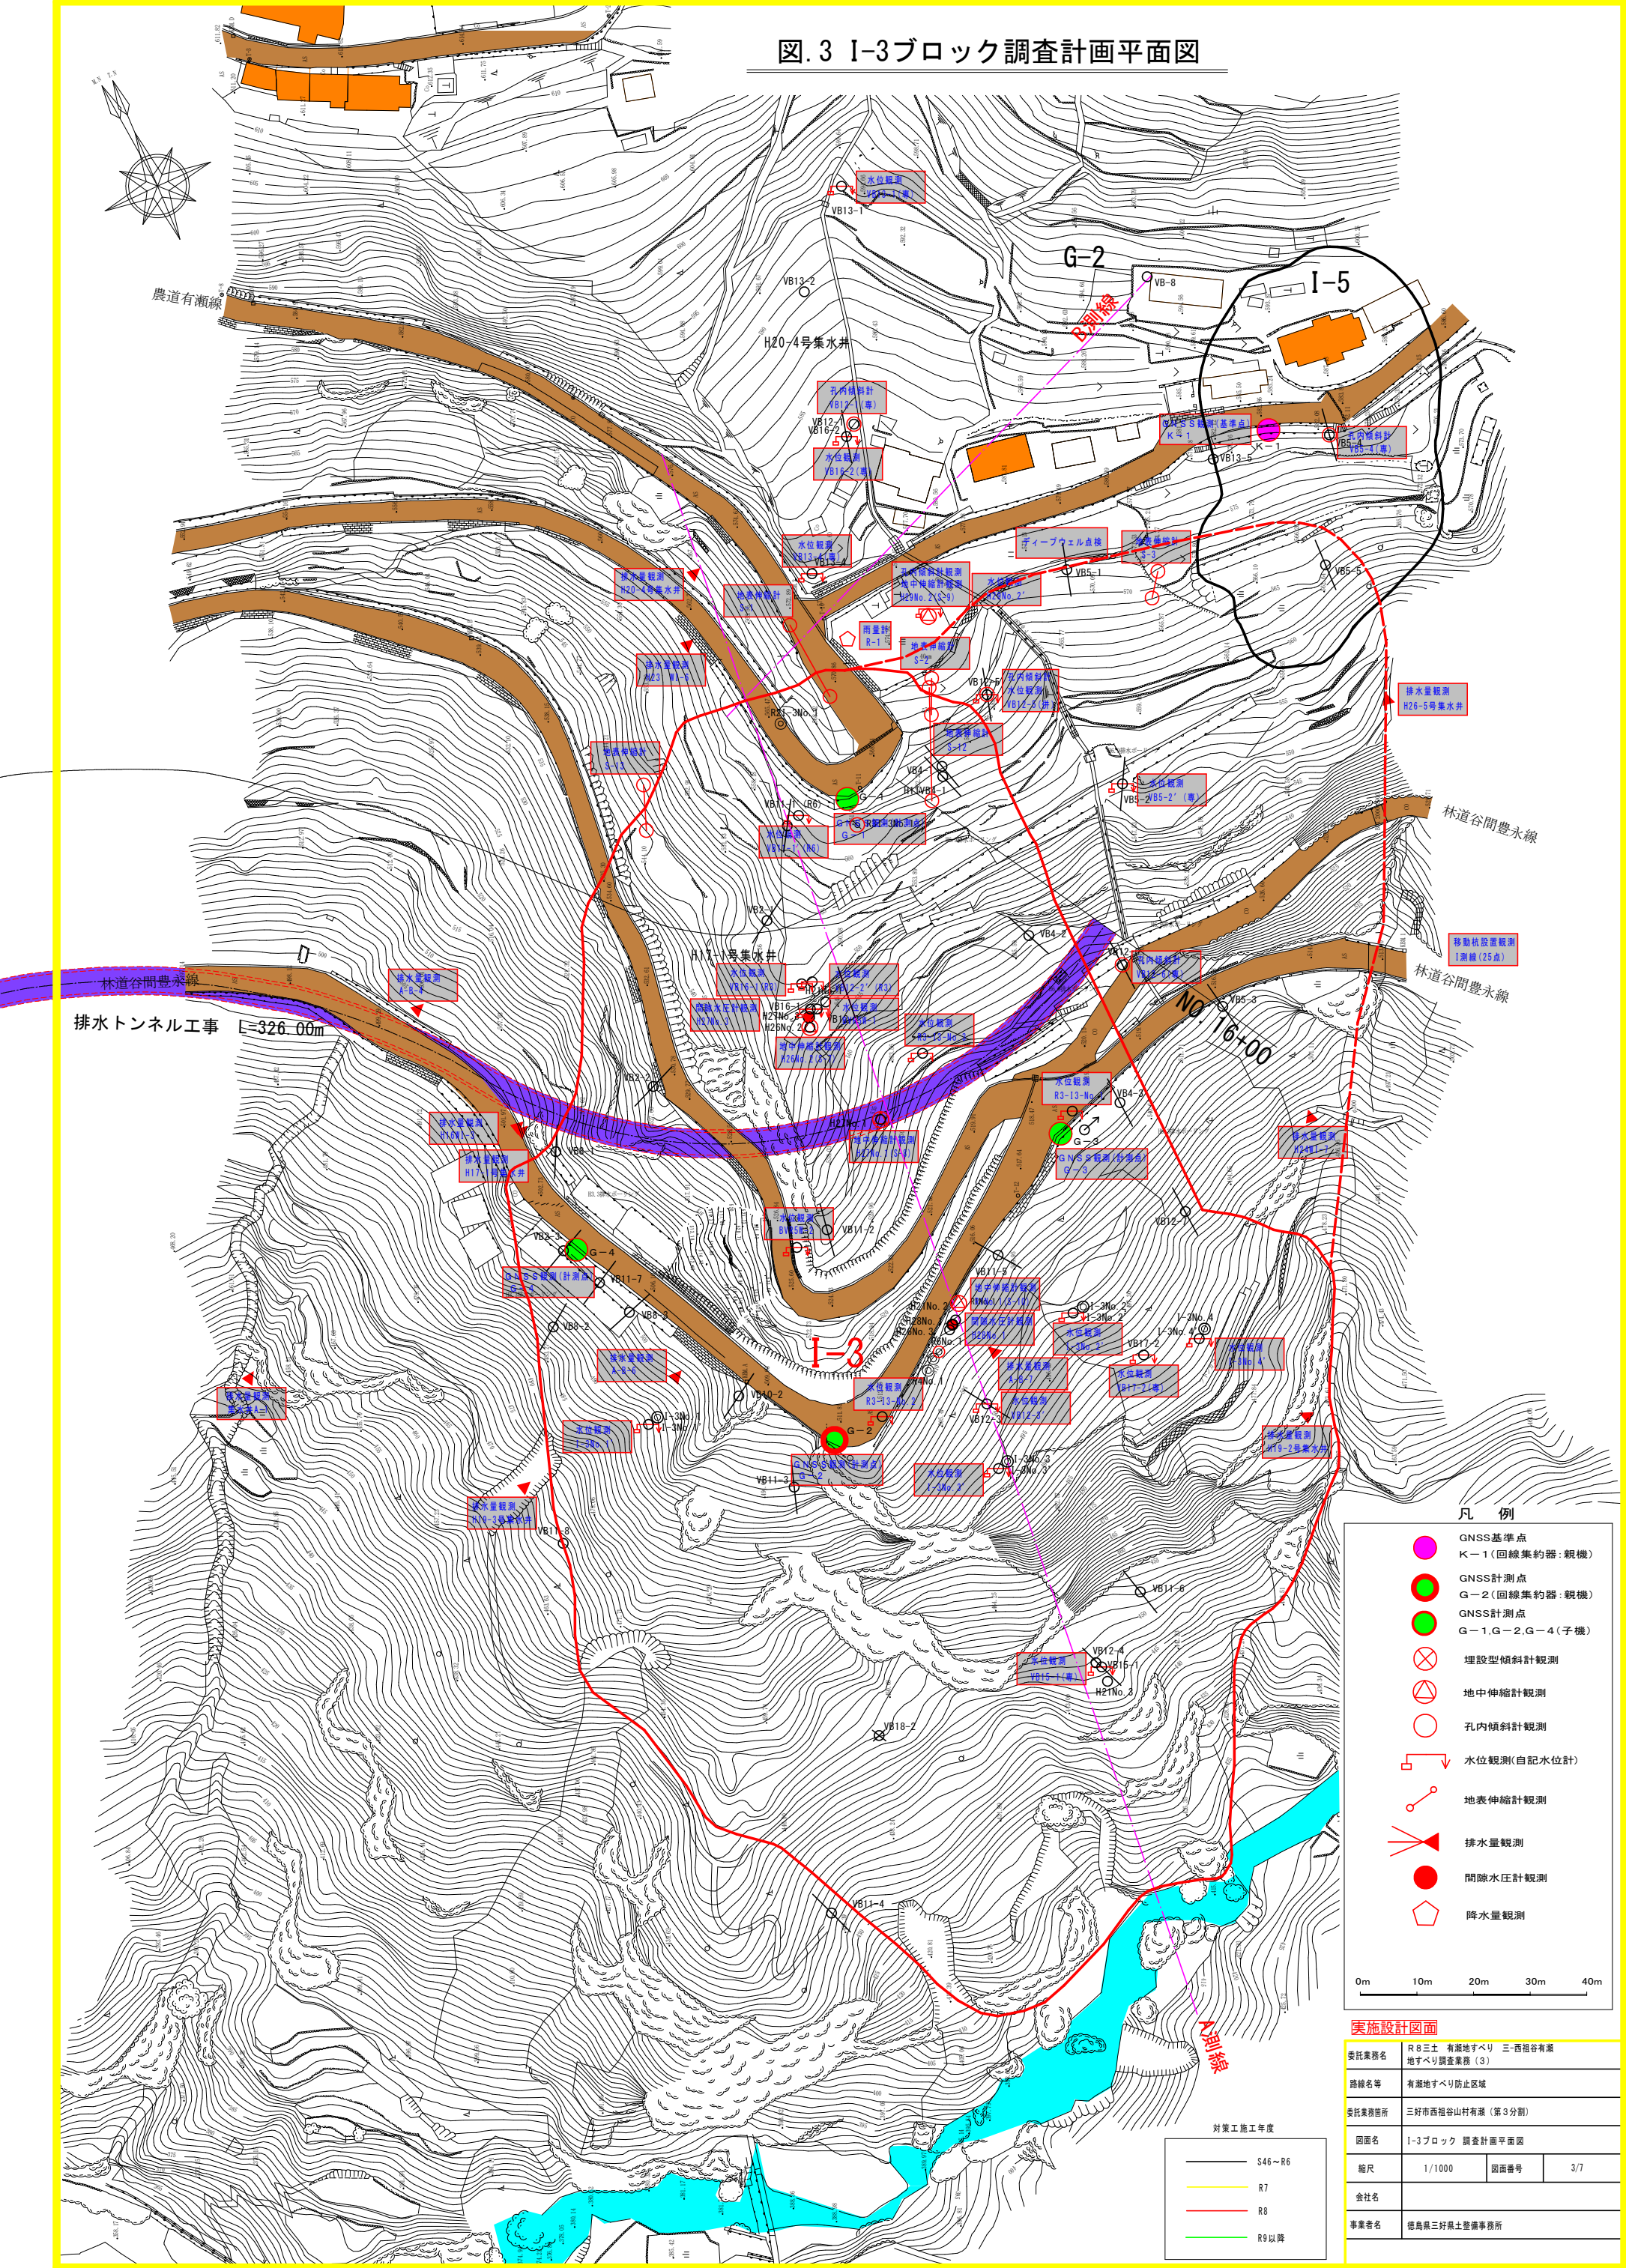

実施設計図面

委託業務名	R８三土　有瀬地すべり　三-西祖谷有瀬 地すべり調査業務（３）		
路線名等	有瀬地すべり防止区域		
委託業務箇所	三好市西祖谷山村有瀬（第３分割）		
図面名	I-3ブロック　調査計画平面図		
縮尺	1/1000	図面番号	3/7
会社名			
事業者名	徳島県三好県土整備事務所		

図.04　G-1ブロック調査計画断面図 S=1:500

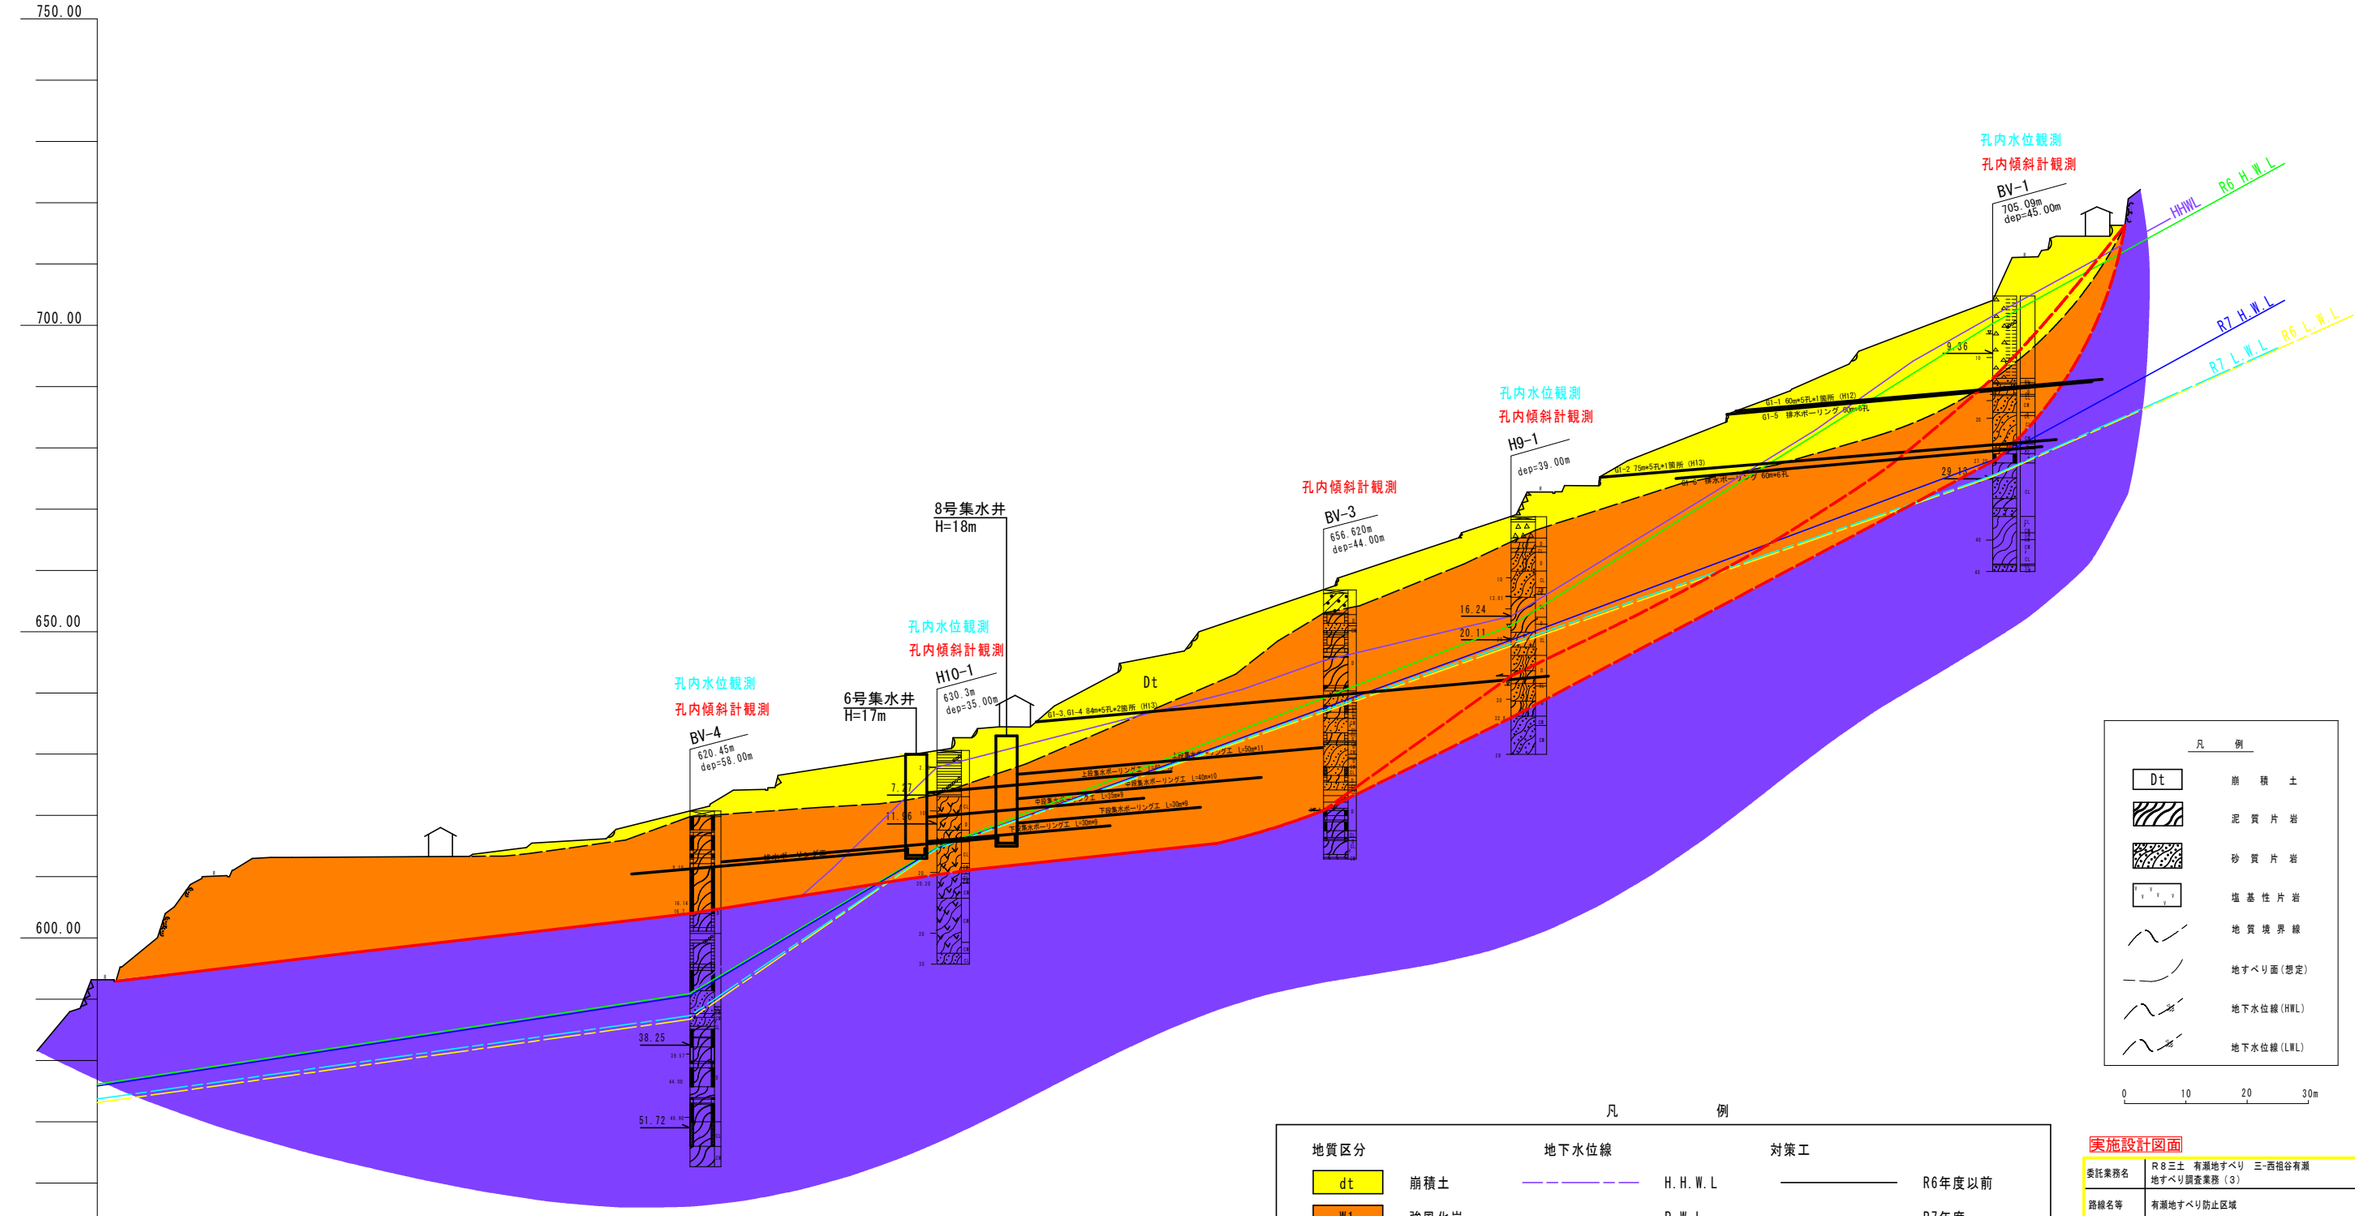


凡　例

地質区分		地下水位線		対策工	
dt	崩積土		H.H.W.L		R6年度以前
W1	強風化岩		P.W.L		R7年度
W2	風化破砕岩		R6 H.W.L		R8年度
W3	弱風化岩		R6 L.W.L		R9年度以降
Rf	基盤岩		R7 H.W.L		
			R7 L.W.L		

実施設計図面

委託業務名	R８三土　有瀬地すべり　三-西祖谷有瀬 地すべり調査業務（３）		
路線名等	有瀬地すべり防止区域		
委託業務箇所	三好市西祖谷山村有瀬（第３分割）		
図面名	G-1ブロック調査計画断面図		
縮尺	1/500	図面番号	4/7
会社名			
事業者名	徳島県三好県土整備事務所		

図.05　G-2ブロック調査計画断面図　S=1:500

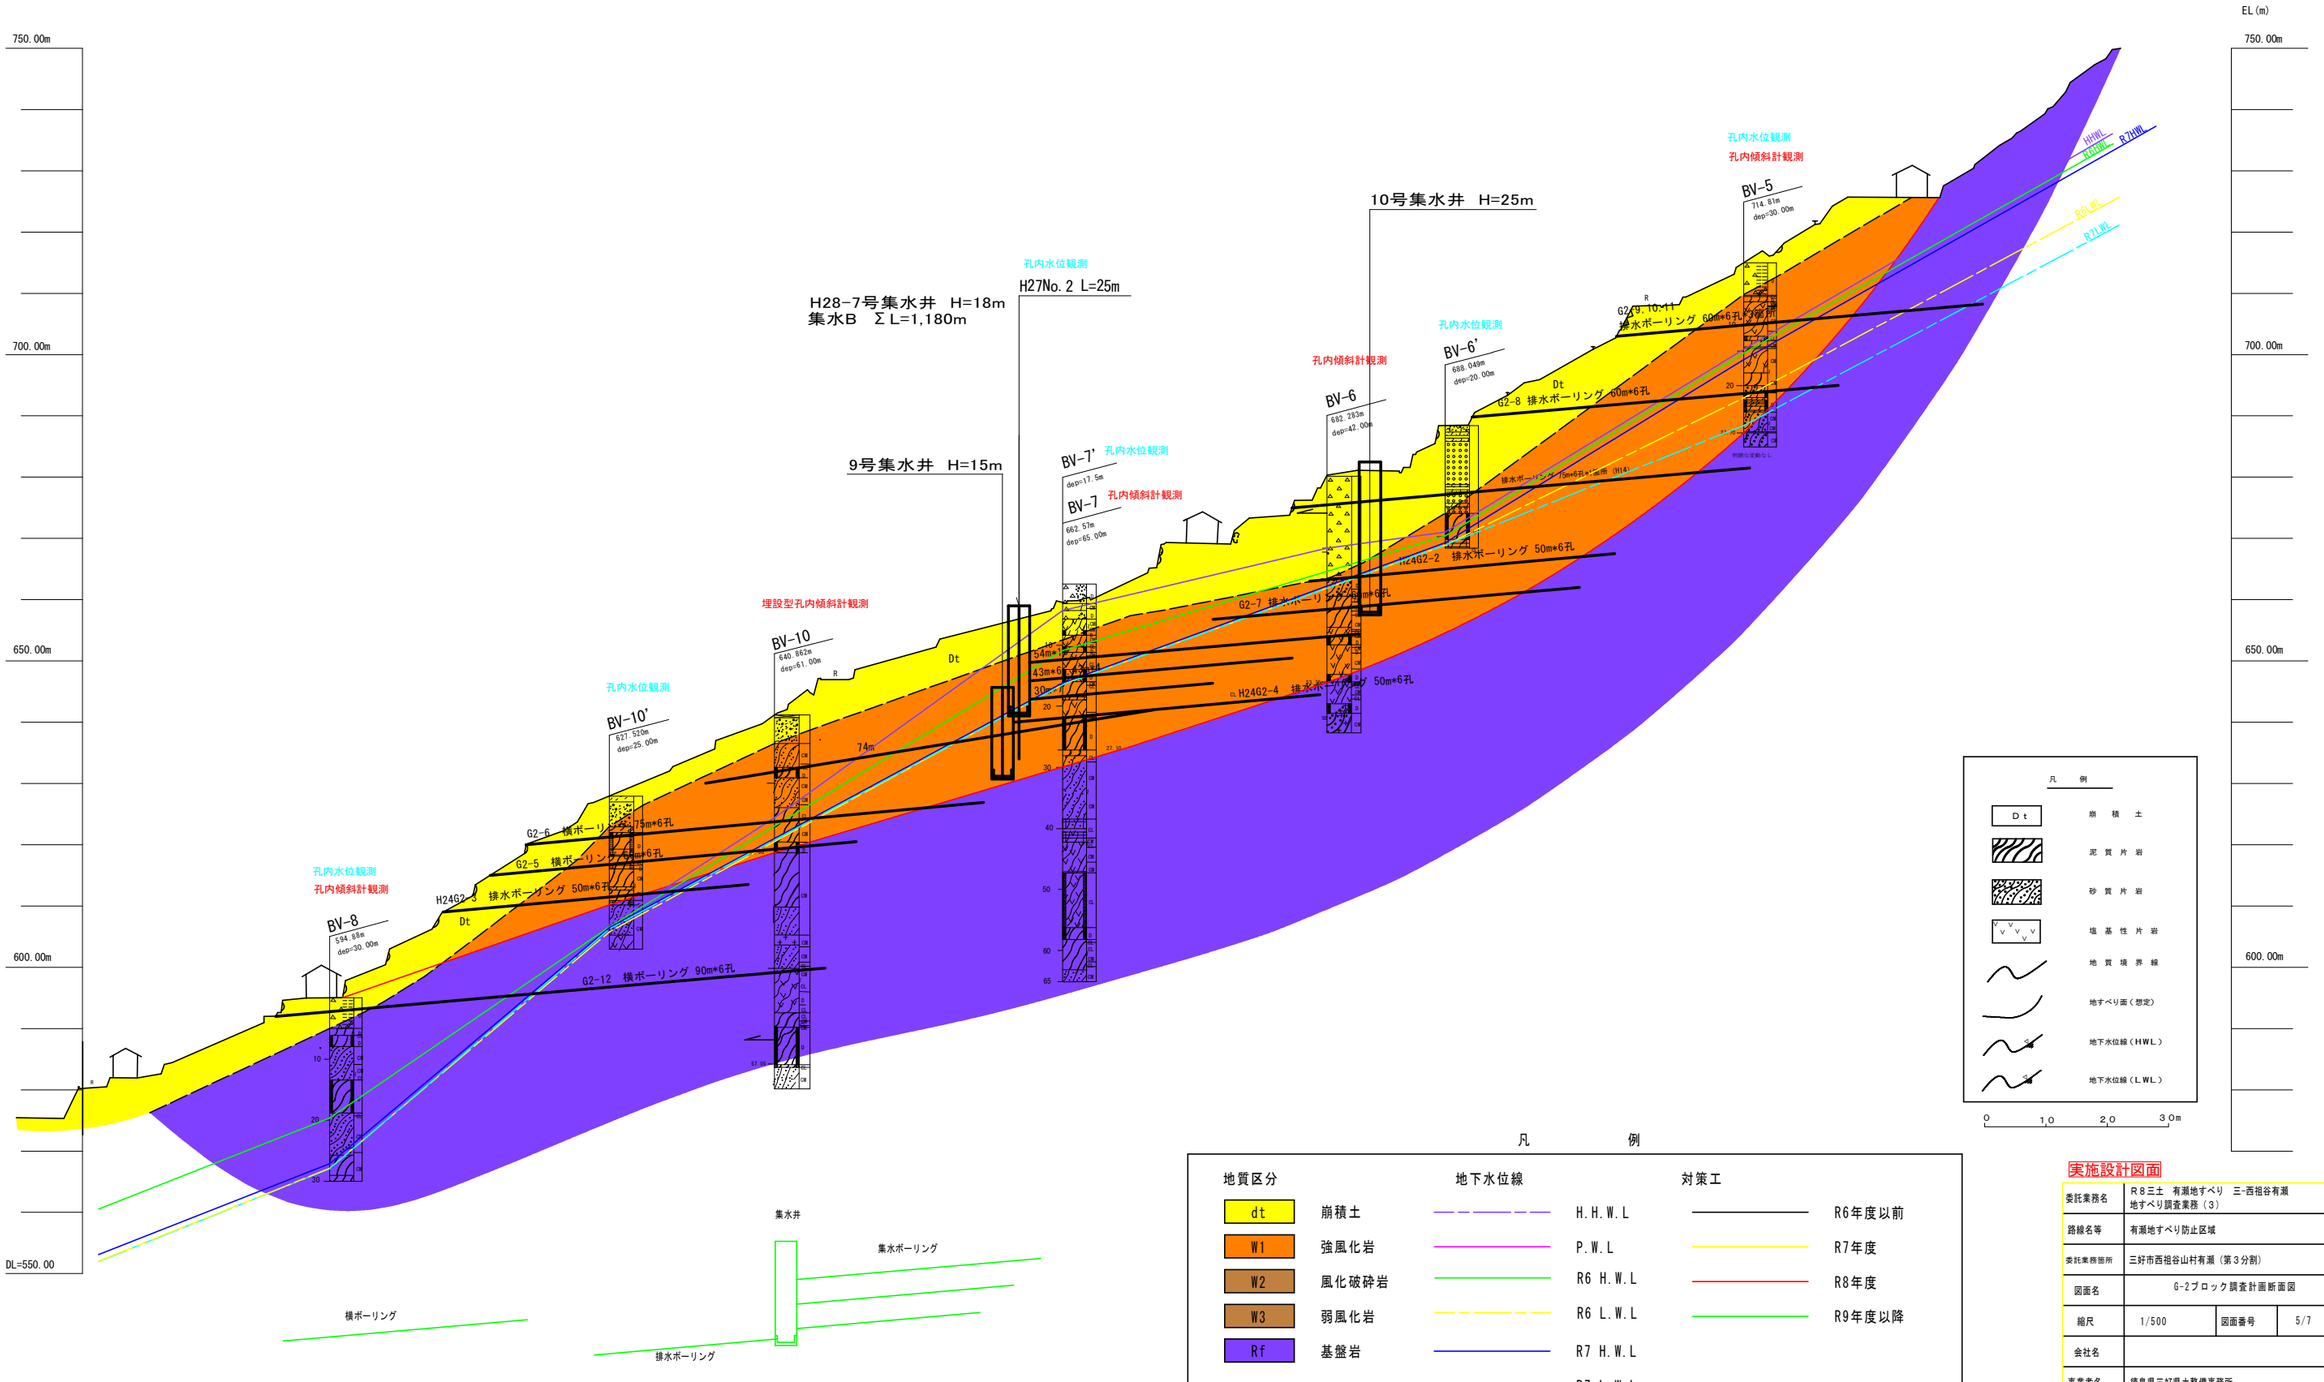

凡　例

地質区分		地下水位線		対策工	
dt	崩積土		H.H.W.L		R6年度以前
W1	強風化岩		P.W.L		R7年度
W2	風化破砕岩		R6 H.W.L		R8年度
W3	弱風化岩		R6 L.W.L		R9年度以降
Rf	基盤岩		R7 H.W.L		
			R7 L.W.L		

凡　例


Dt	崩積土
	泥質片岩
	砂質片岩
	塩基性片岩
	地質境界線
	地すべり面（想定）
	地下水位線（HWL）
	地下水位線（LWL）

0　10　20　30m

実施設計図面

委託業務名	R８三土　有瀬地すべり　三-西祖谷有瀬 地すべり調査業務（３）		
路線名等	有瀬地すべり防止区域		
委託業務箇所	三好市西祖谷山村有瀬（第３分割）		
図面名	G-2ブロック調査計画断面図		
縮尺	1/500	図面番号	5/7
会社名			
事業者名	徳島県三好県土整備事務所		

図.06　I-2ブロック調査計画断面図 S=1:250

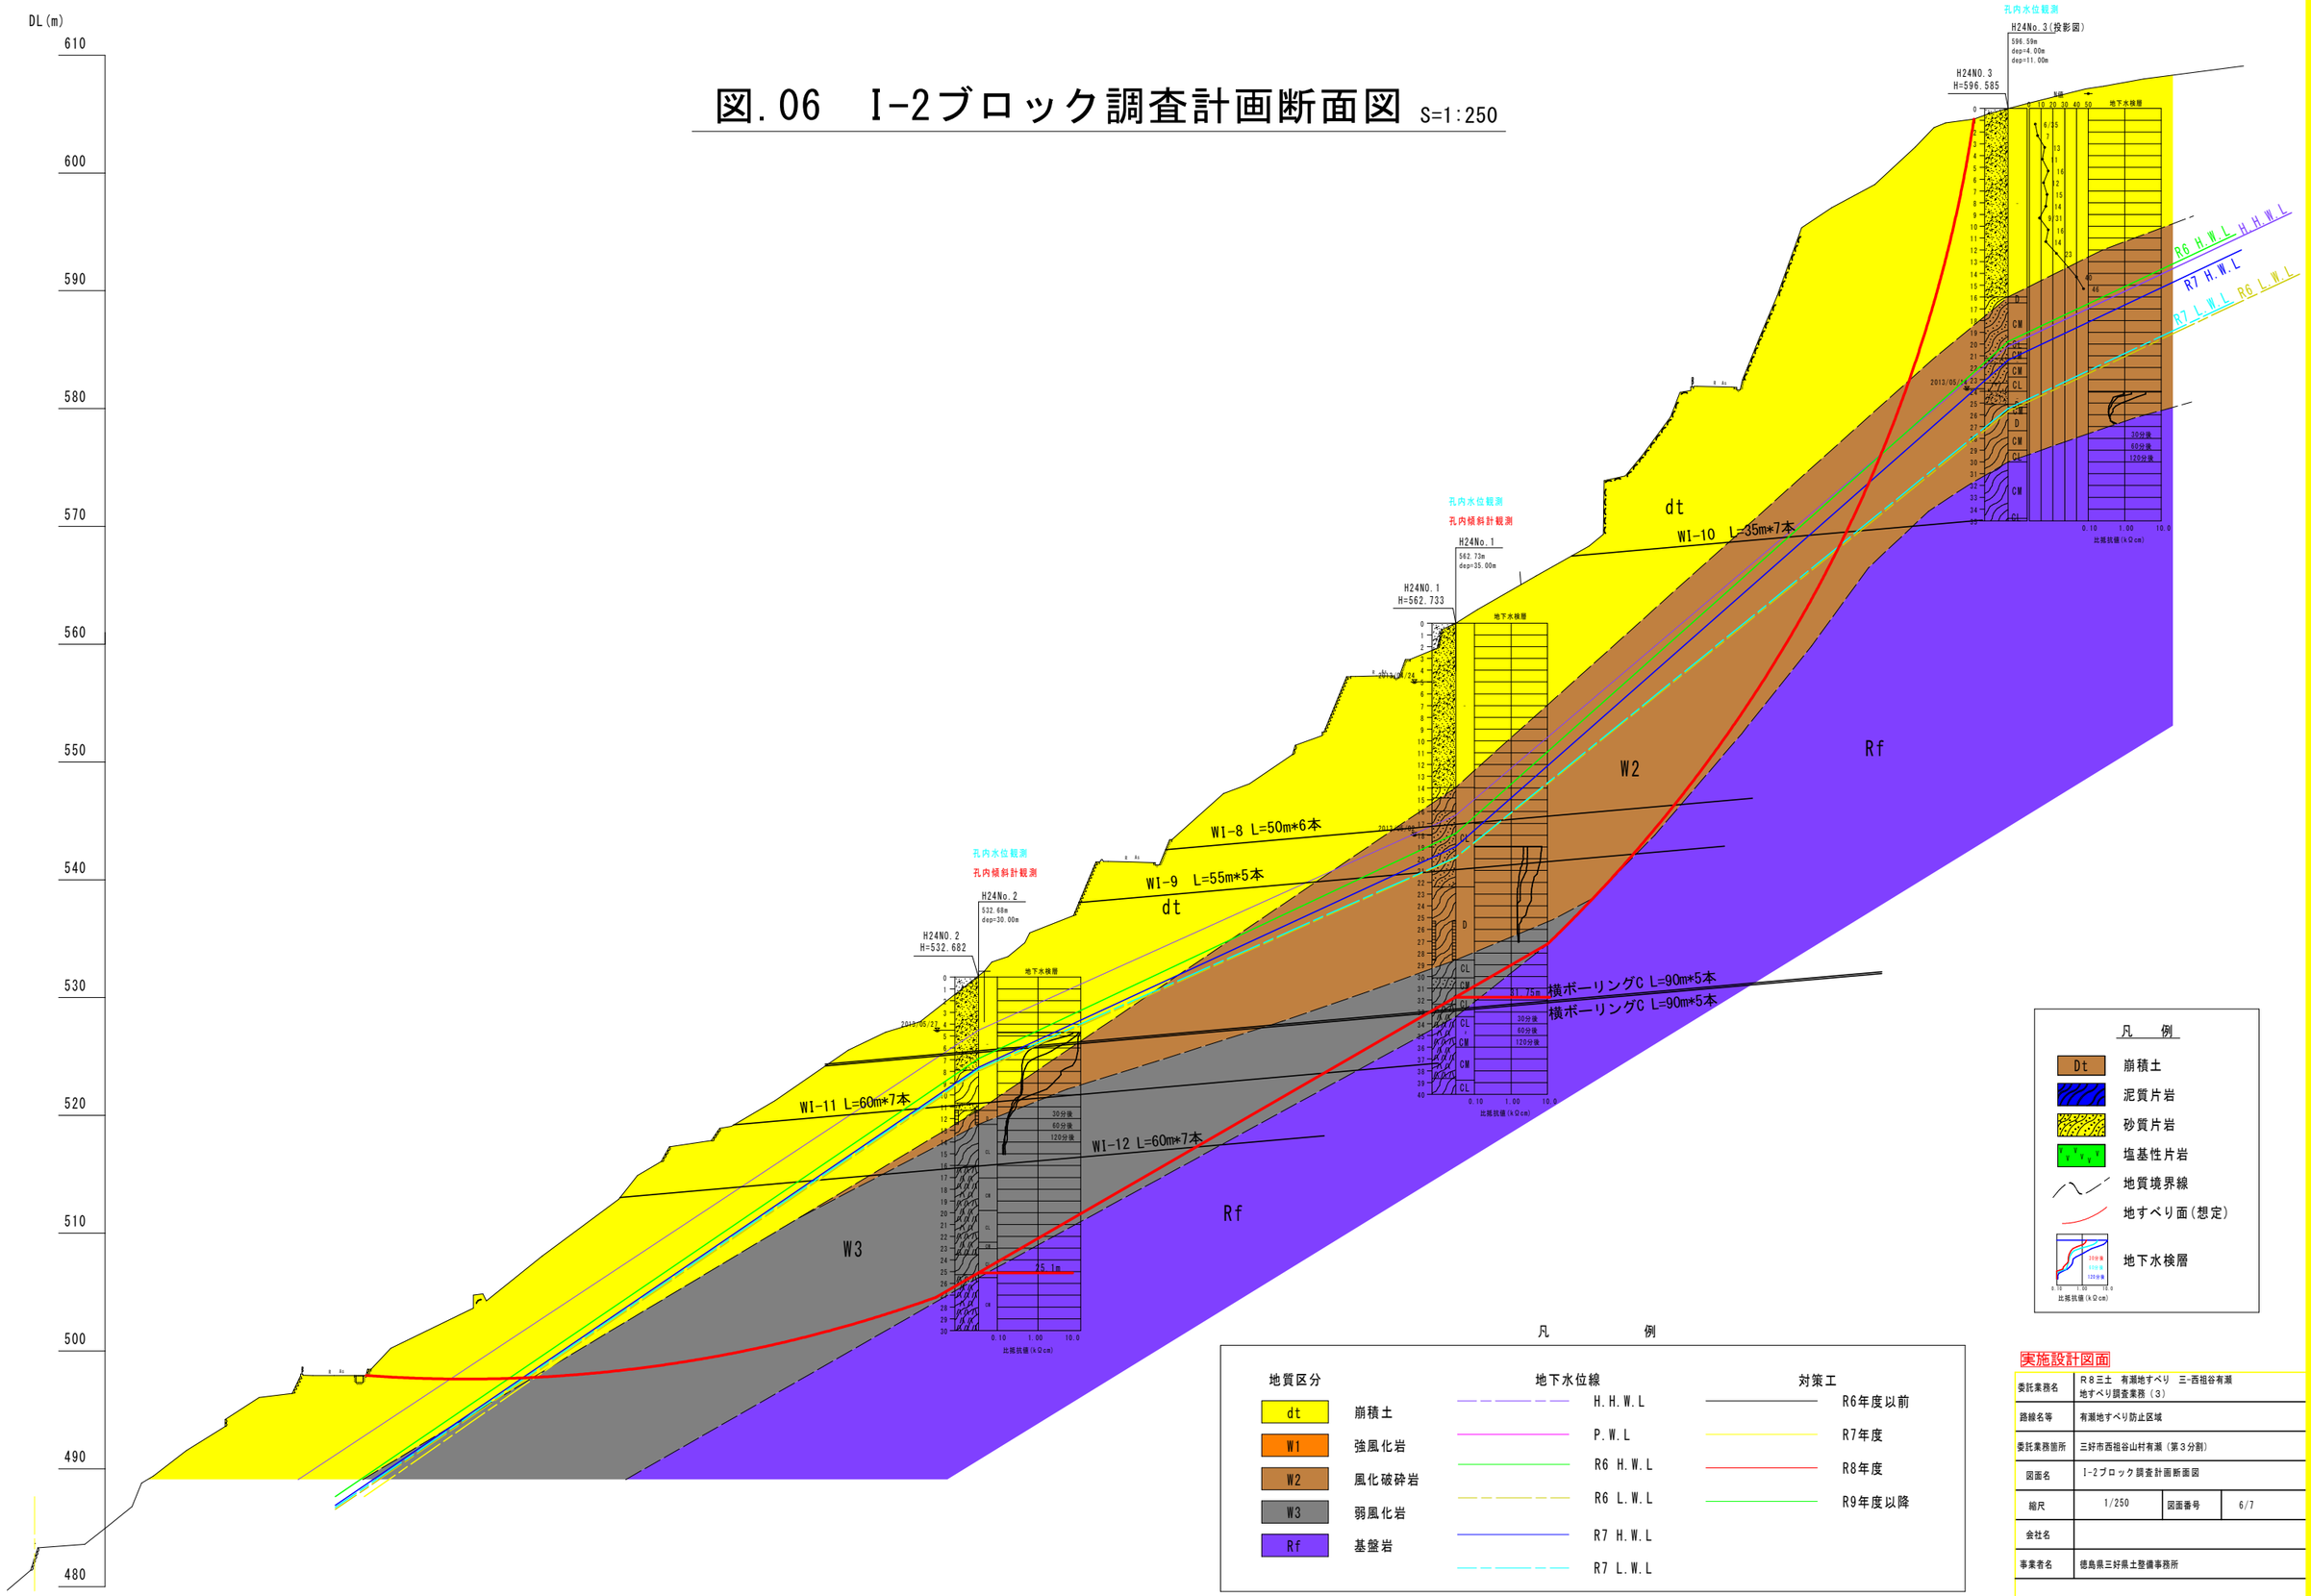


実施設計図面

委託業務名	R８三土　有瀬地すべり　三-西祖谷有瀬地すべり調査業務（３）		
路線名等	有瀬地すべり防止区域		
委託業務箇所	三好市西祖谷山村有瀬（第３分割）		
図面名	I-2ブロック調査計画断面図		
縮尺	1/250	図面番号	6/7
会社名			
事業者名	徳島県三好県土整備事務所		

図.07　I-3ブロック調査計画断面図 S=1:500

(H28.11_新A,B測線合成)

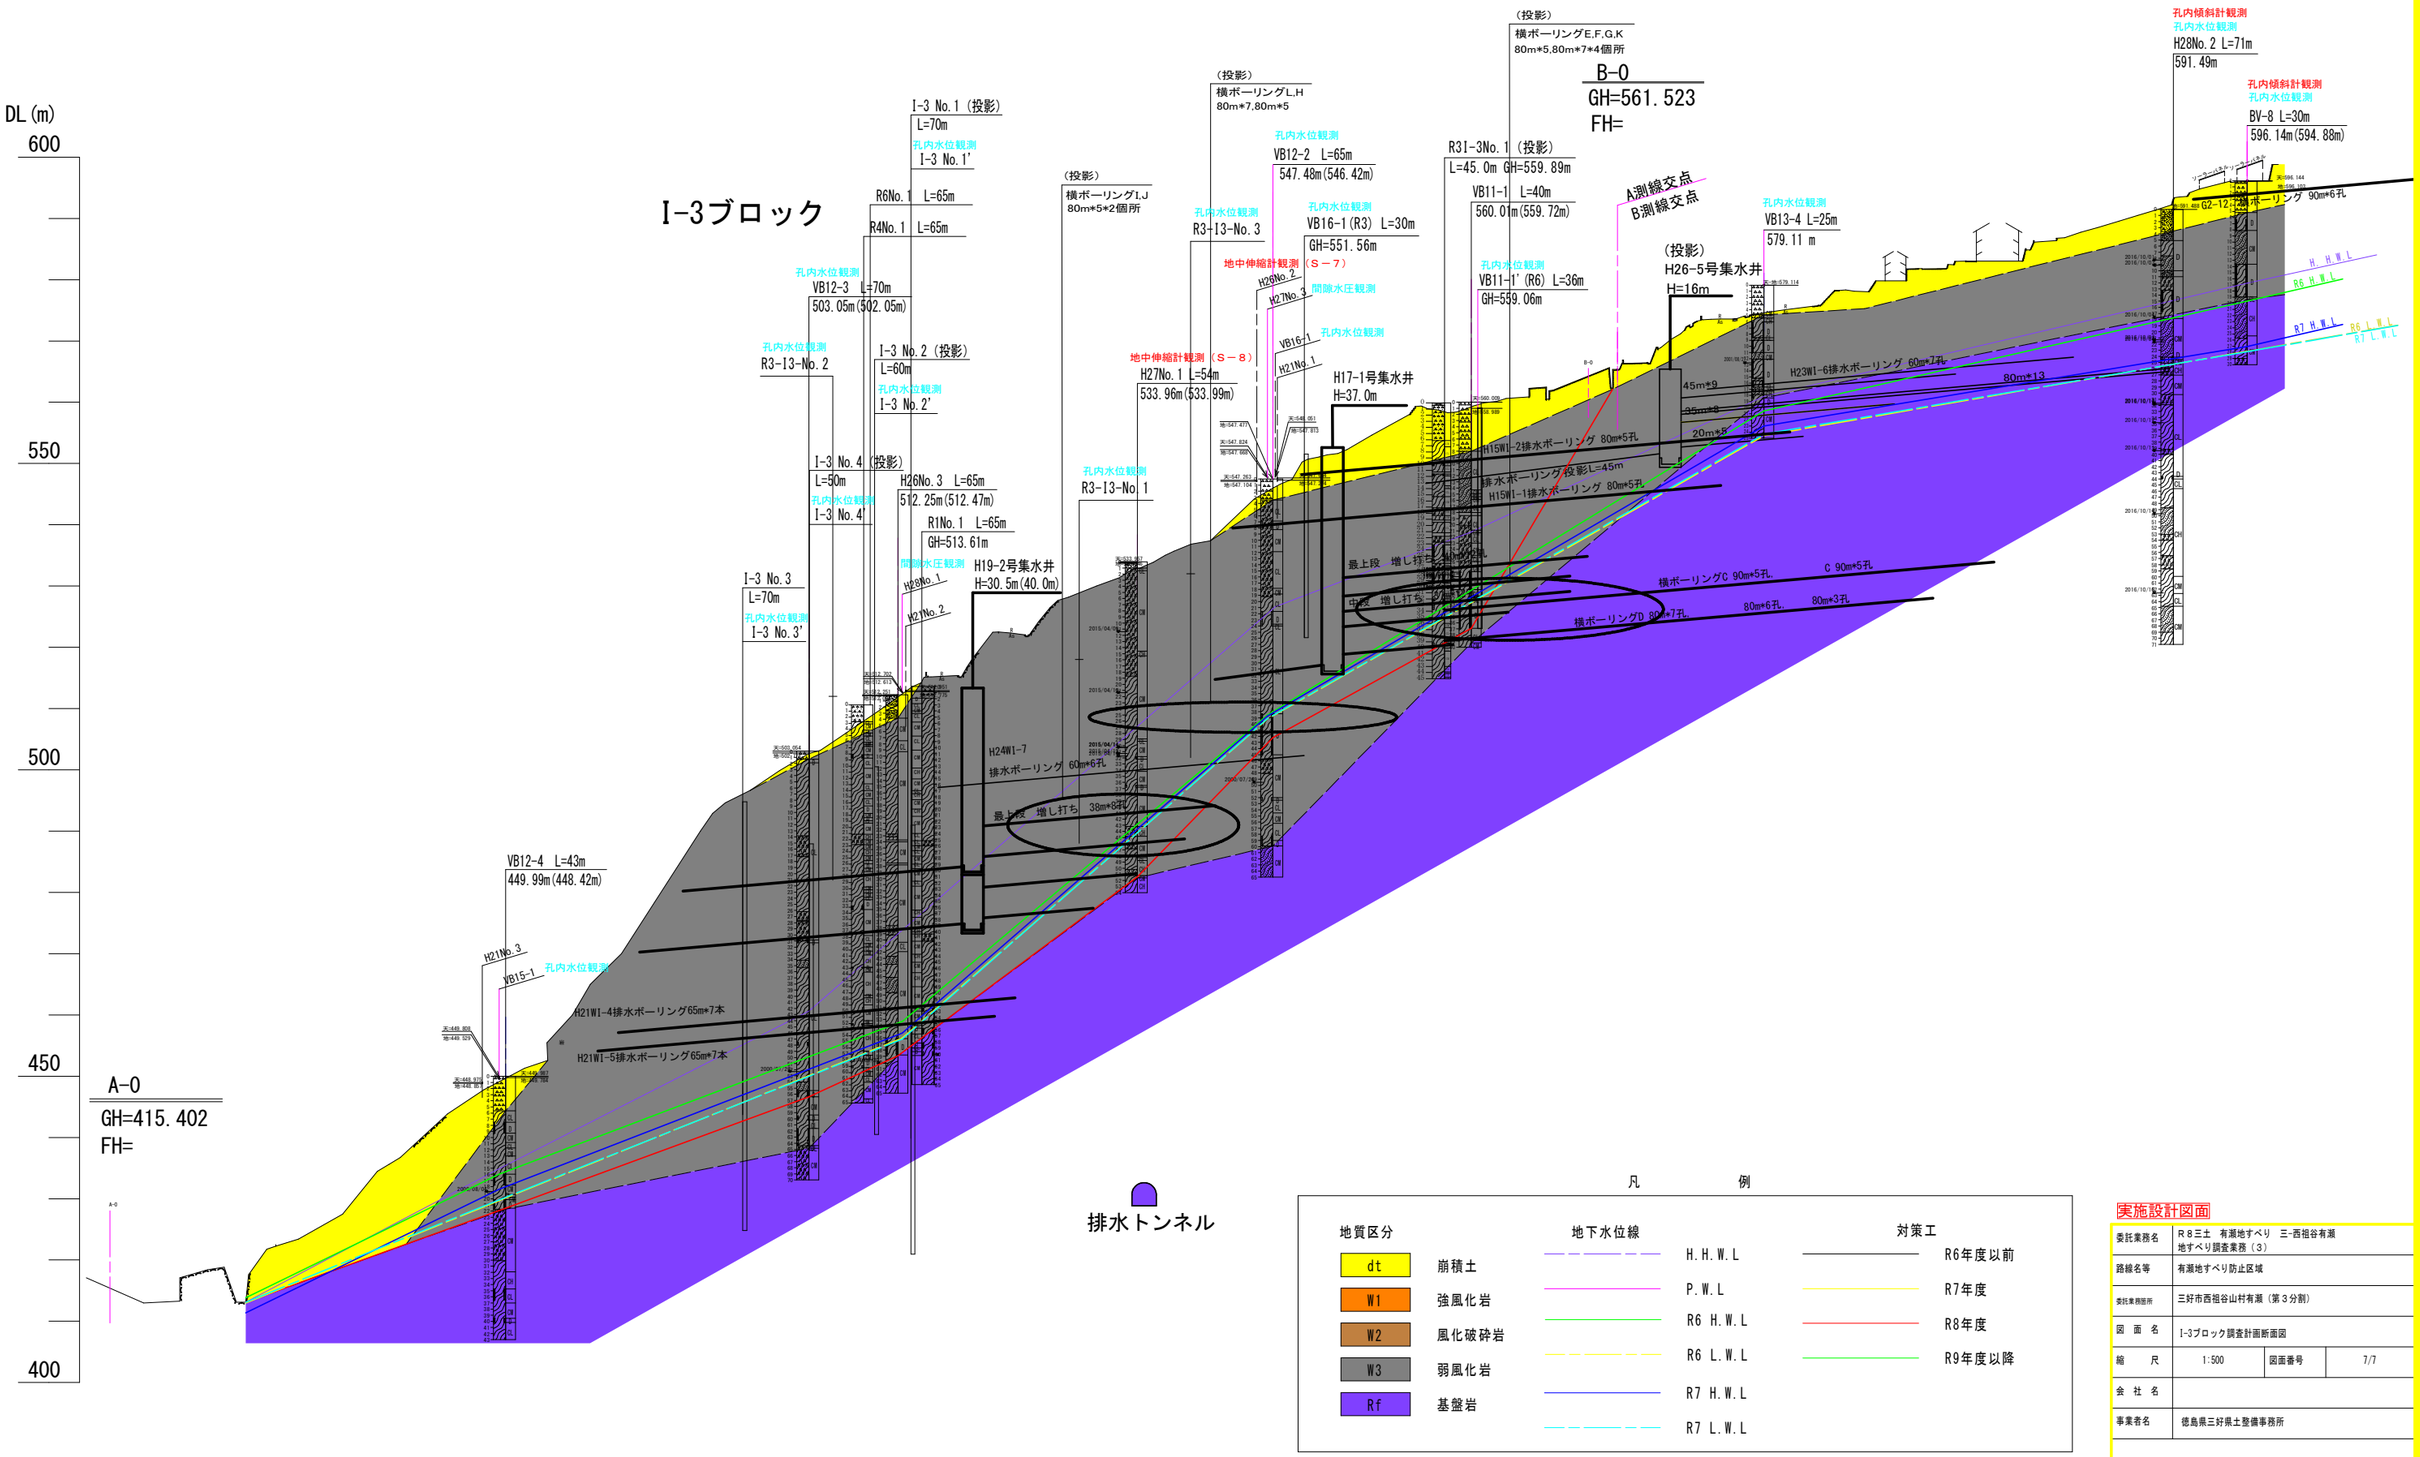

排水トンネル

凡　例

地質区分		地下水位線		対策工	
dt	崩積土	H.H.W.L		R6年度以前	
W1	強風化岩	P.W.L		R7年度	
W2	風化破砕岩	R6 H.W.L		R8年度	
W3	弱風化岩	R6 L.W.L		R9年度以降	
Rf	基盤岩	R7 H.W.L			
		R7 L.W.L			

実施設計図面

委託業務名	R８三土　有瀬地すべり　三-西祖谷有瀬地すべり調査業務（３）		
路線名等	有瀬地すべり防止区域		
委託業務箇所	三好市西祖谷山村有瀬（第３分割）		
図面名	I-3ブロック調査計画断面図		
縮尺	1:500	図面番号	7/7
会社名			
事業者名	徳島県三好県土整備事務所		