平　面　図　S＝1：2500

2工区　ΣL=100m
排水トンネル増打ち
集水ボーリング8本（2断面）
L=20m

入出坑用桟橋
L=80m

1工区　L=20m
大口径横ボーリング　4基


I-1
I-2
I-3
H-1
H-2
G-1
G-2

有瀬谷川

実施設計図面

委託業務名	R８三土　有瀬地すべり　三・西祖谷有瀬　測量業務（１）		
路線名等	有瀬地すべり防止区域		
委託業務箇所	三好市西祖谷山村有瀬（第１分割）		
図面名	平面図		
縮尺	１／２５００	図面番号	１／３
会社名			
事業者名	徳島県三好県土整備事務所		

大口径横ボーリング工横断図　S=1:1000

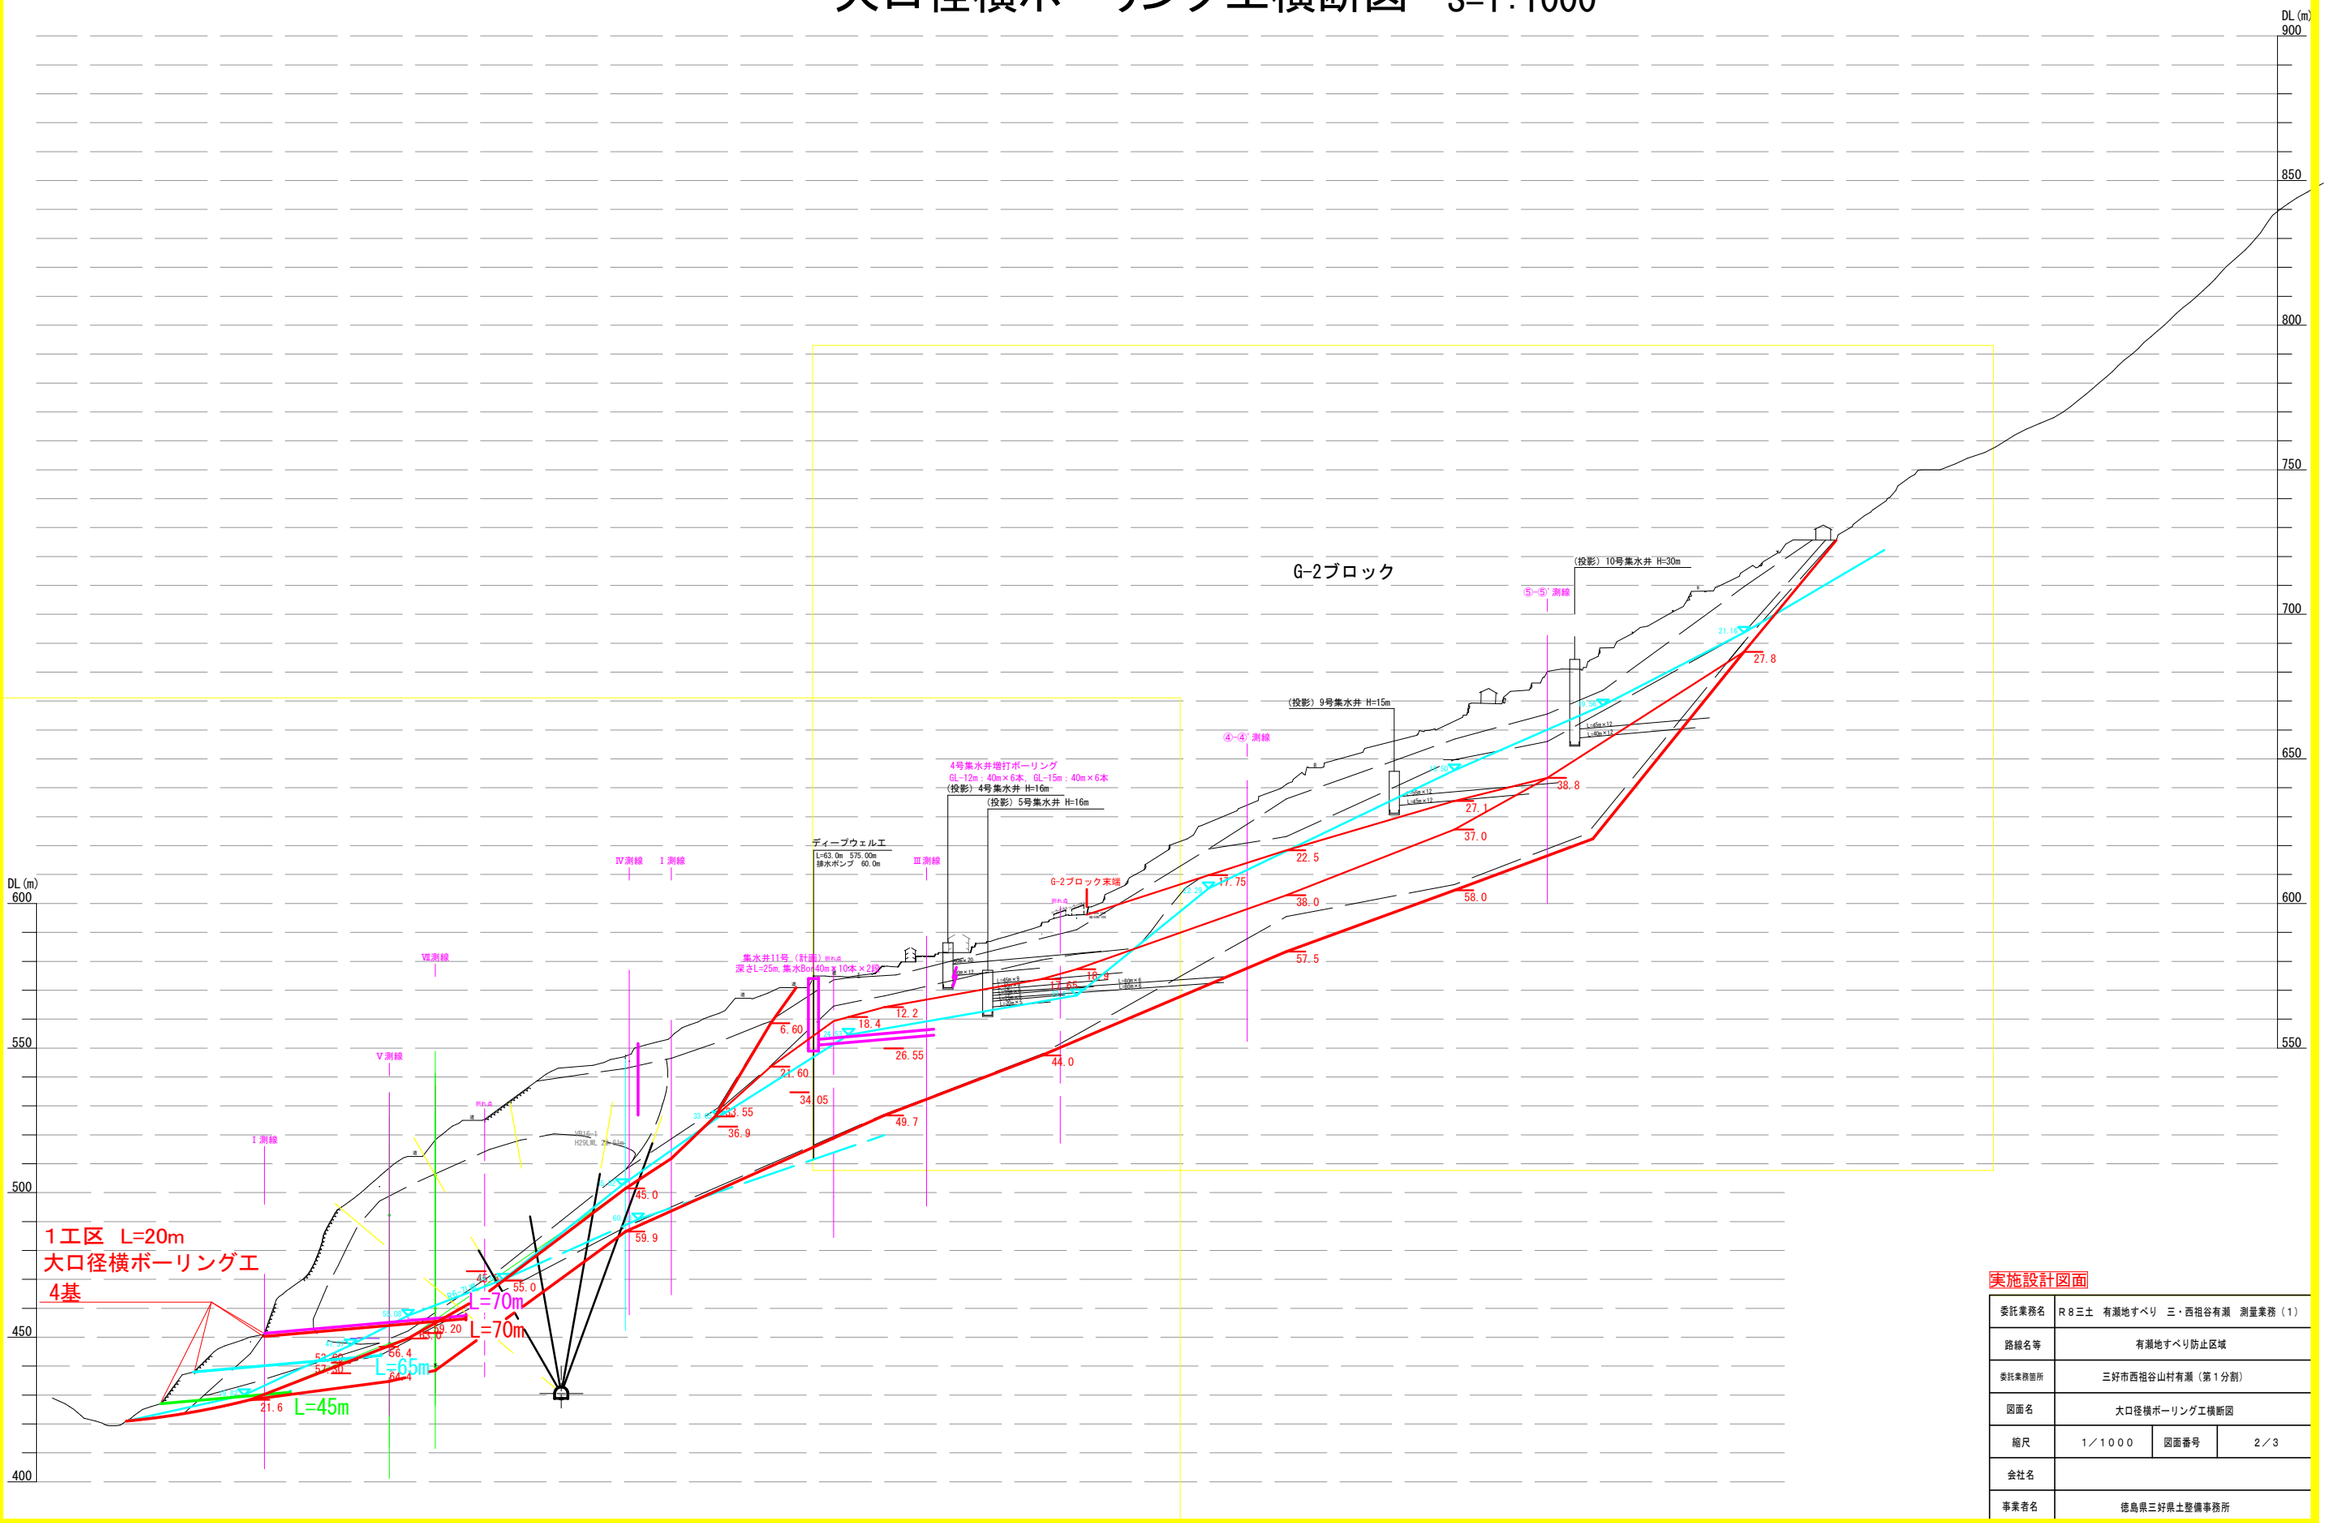


実施設計図面

委託業務名	Ｒ８三土　有瀬地すべり　三・西祖谷有瀬　測量業務（１）		
路線名等	有瀬地すべり防止区域		
委託業務箇所	三好市西祖谷山村有瀬（第１分割）		
図面名	大口径横ボーリング工横断図		
縮尺	１／１０００	図面番号	２／３
会社名			
事業者名	徳島県三好県土整備事務所		

排水トンネル縦断図 S=1:500

令和2-5年度　吉野川水系有瀬地区排水トンネル工事　L=326.000m

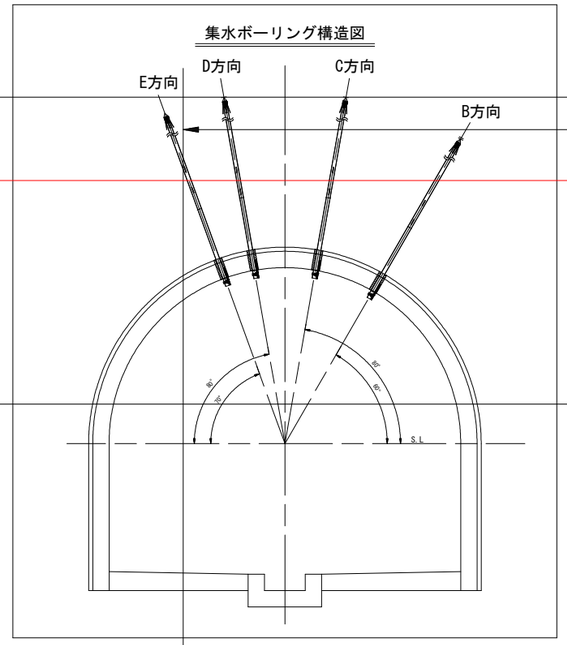

2工区　ΣL=100m

A-A' 断面　B-B' 断面　C-C' 断面　D-D' 断面

Bor-4(投影)
GH=478.358m
L=90m

Bor-5(投影)
GH=529.839m
L=80m

H24NO.2(投影)
GH=532.68m
L=30m

H26NO.2(投影)
GH=547.32m
L=50m

H27NO.1
GH=533.99m
L=54m

排水トンネル増打ち集水ボーリング8本（2断面）
L=20m

I-3ブロックすべり面

Gブロックすべり面

入出坑用桟橋
L=80m

坑　門
NO.-1 + 14.000

Bor-14
GH=421.31m
L=12m

Bor-15
GH=418.64m
L=10m

Bor-13
GH=427.98m
L=35m(水平)

Bor-12
GH=466.973m
L=47m

DL(m)
600.000
550.000
500.000
450.000
DL=400.000

CL
CL～CM
DL～DM
DH

土被り+2.00のライン
土被り+1.50のライン
計画高+1.50のライン

dt　Bs　Ss　Gs

測点	NO.-1	+14.000	NO.0	NO.1	BC 1-0	NO.2	NO.3	NO.4	NO.5	NO.6	NO.7	NO.8	NO.9	BC 2-0	NO.10	NO.11	NO.12	NO.13	NO.14
計画高	425.000		425.090	425.390		425.690	425.990	426.290	426.590	426.890	427.190	427.490	427.790	428.005	428.090	428.390	428.690	428.990	429.290

崖錐(dt)　砂質片岩(Ss)　泥質片岩(Bs)　緑色片岩(Gs)

実施設計図面

委託業務名	R8三土　有瀬地すべり　三・西祖谷有瀬　測量業務（1）		
路線名等	有瀬地すべり防止区域		
委託業務箇所	三好市西祖谷山村有瀬（第1分割）		
図面名	排水トンネル縦断図		
縮尺	1／500	図面番号	3／3
会社名			
事業者名	徳島県三好県土整備事務所		