
計 画 平 面 図

三好市東祖谷

世界測地系
第Ⅳ系
S=1:250

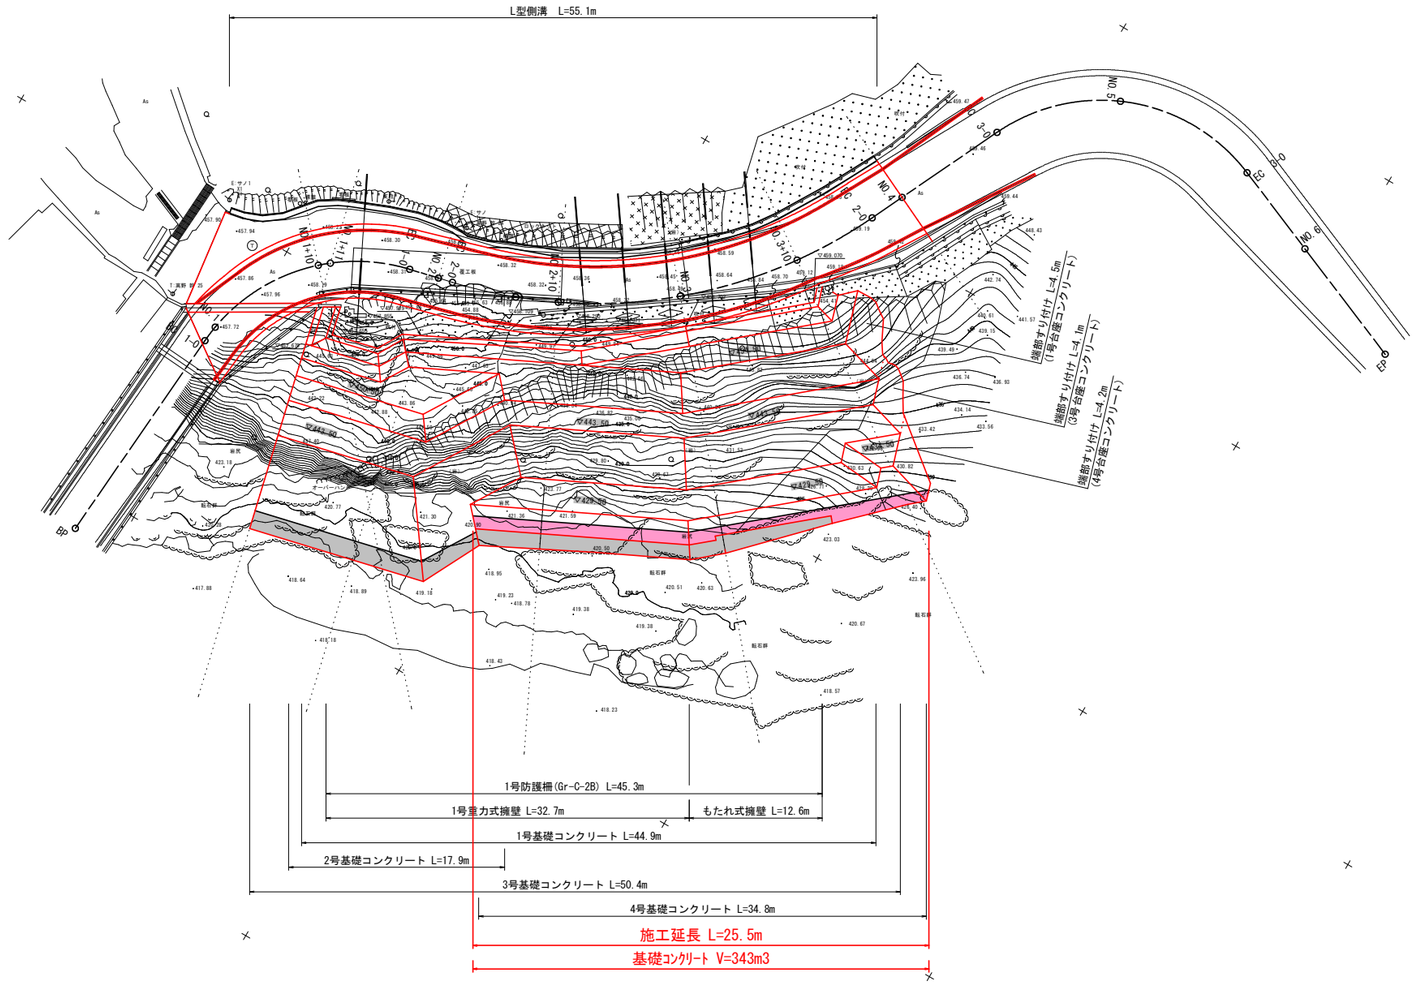

基準点座標リスト


	点名	X座標	Y座標	標高
	K1	97650.176	34057.123	457.572
	K2	97659.322	34005.274	455.051
	P1	97642.874	34077.043	457.892
	P2	97631.887	34082.059	458.146

実施設計図面

工事名	ＲＢ三土　山城東祖谷山線　三・東祖谷小島擁壁工事（２）（企育）		
路線名等	（主）山城東祖谷山線		
工事箇所	三好市東祖谷小島（第２分割）		
図面名	計画平面図		
縮尺	図示	図面番号	1 ／ 8
会社名			
事業者名	徳島県三好県土整備事務所		

縦 断 図


V=1:100
H=1:250

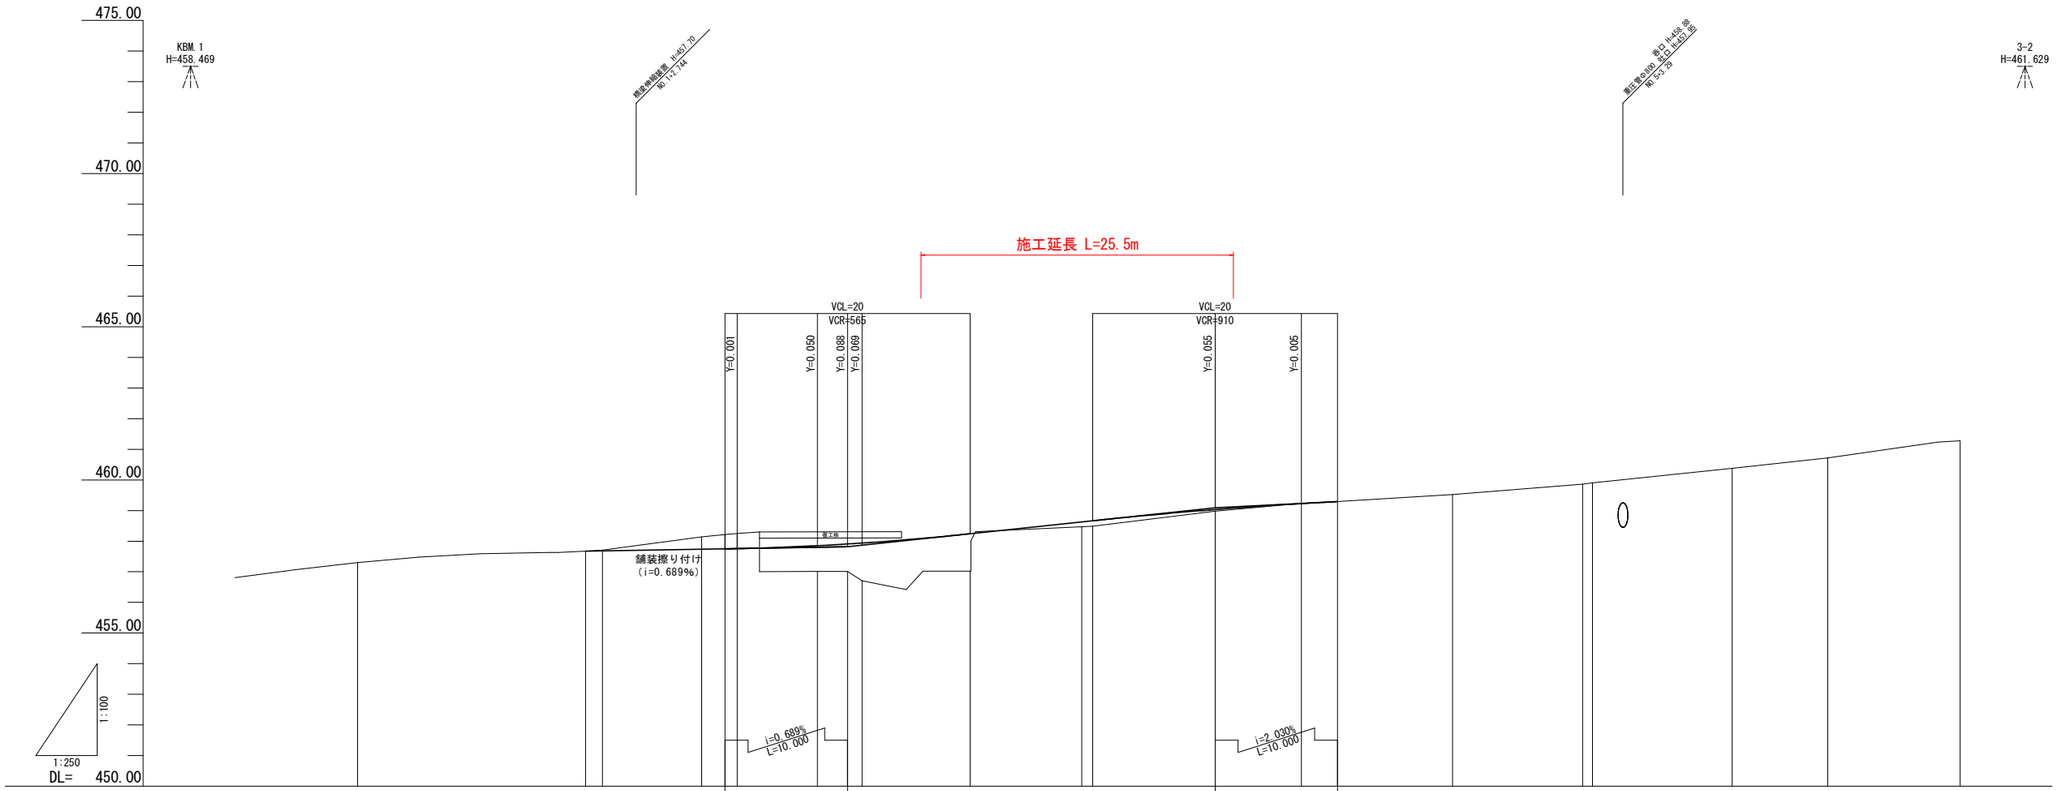


| | | |

標準断面図 S=1:200

NO.2付近

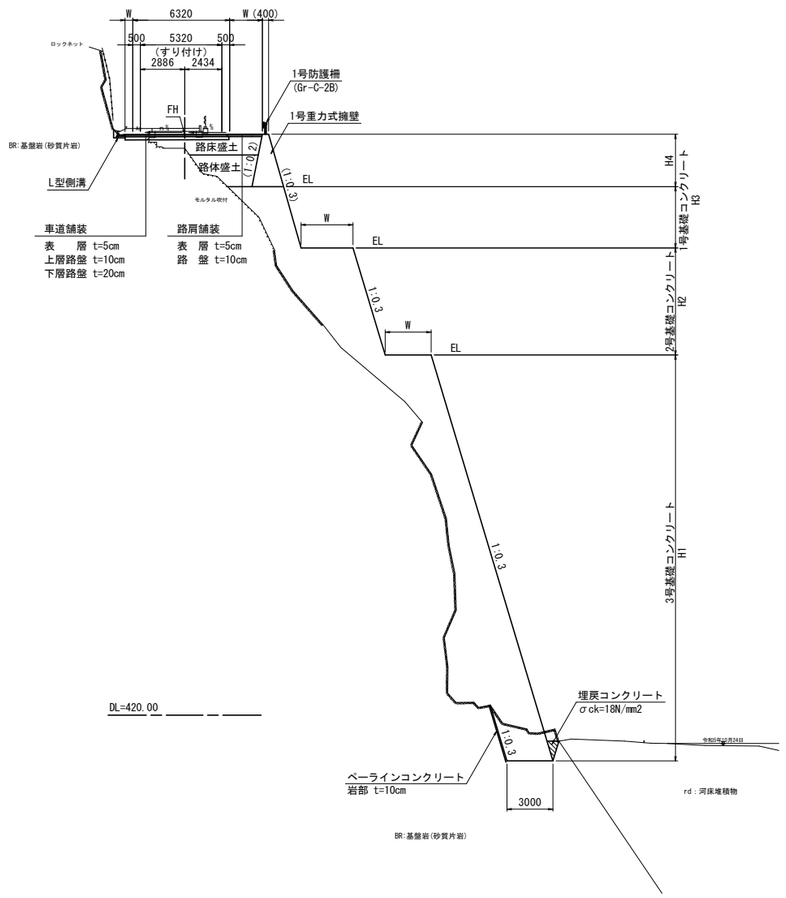

NO.3付近

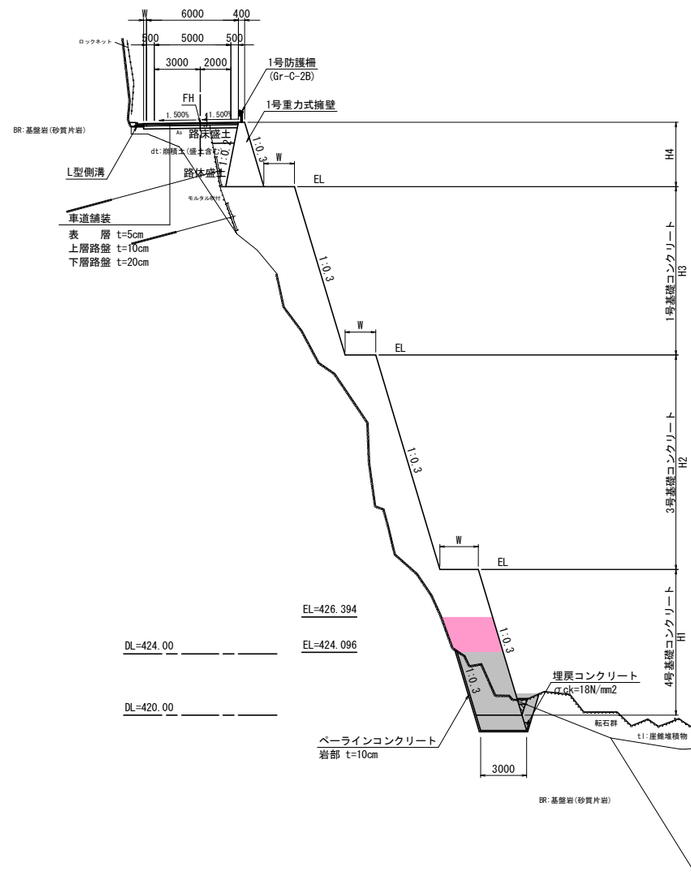


実施設計図面

工事名	R8三土　山城東祖谷山線　三・東祖谷小島擁壁工事（2）（企育）		
路線名等	（主）山城東祖谷山線		
工事箇所	三好市東祖谷小島（第2分割）		
図面名	標準断面図		
縮尺	S=1:200	図面番号	3 ／ 8
会社名			
事業者名	徳島県三好県土整備事務所		

NO.2+10.0

GH=457.02
FH=458.242

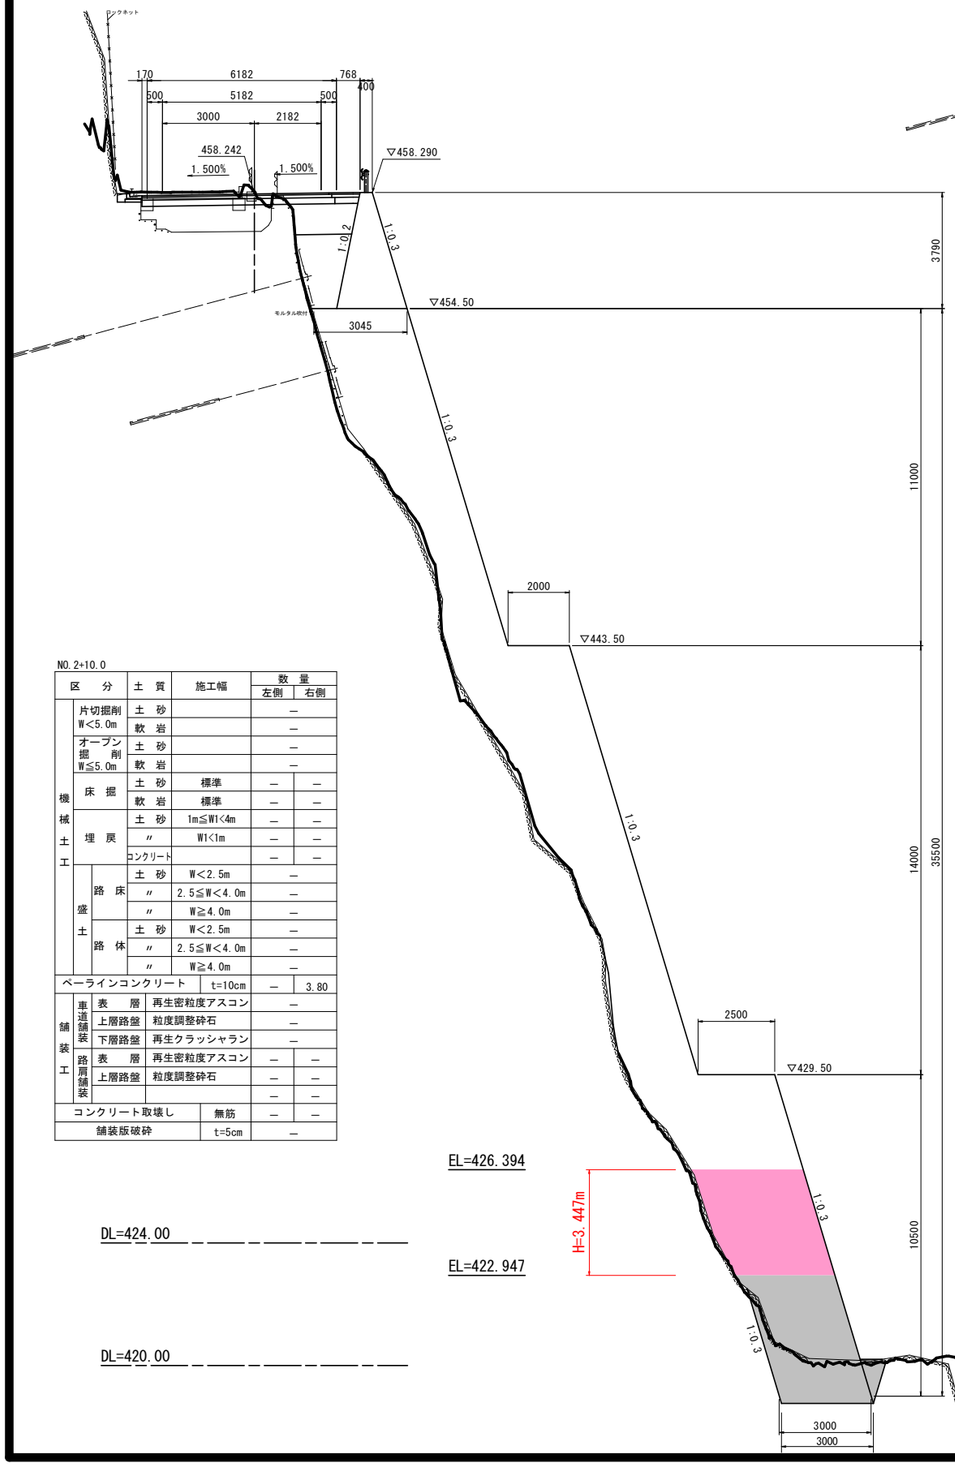


NO.2+10.0

区分		土質	施工幅	数量 左側	数量 右側
機械土工	片切掘削 W<5.0m	土砂		—	
		軟岩		—	
	オープン掘削 W≦5.0m	土砂		—	
		軟岩		—	
	床掘	土砂	標準	—	—
		軟岩	標準	—	—
	埋戻	土砂	1m≦W1<4m	—	—
		〃	W1<1m	—	—
		コンクリート		—	—
	盛土 路床	土砂	W<2.5m	—	
		〃	2.5≦W<4.0m	—	
		〃	W≧4.0m	—	
	盛土 路体	土砂	W<2.5m	—	
		〃	2.5≦W<4.0m	—	
		〃	W≧4.0m	—	
ベーラインコンクリート			t=10cm	—	3.80
舗装工	車道舗装 表層		再生密粒度アスコン	—	
	車道舗装 上層路盤		粒度調整砕石	—	
	車道舗装 下層路盤		再生クラッシャラン	—	
	路肩舗装 表層		再生密粒度アスコン	—	—
	路肩舗装 上層路盤		粒度調整砕石	—	—
				—	—
コンクリート取壊し			無筋	—	—
舗装版破砕			t=5cm	—	

NO.2+17.5' (NO.2+17.5)

GH=458.49
FH=458.664

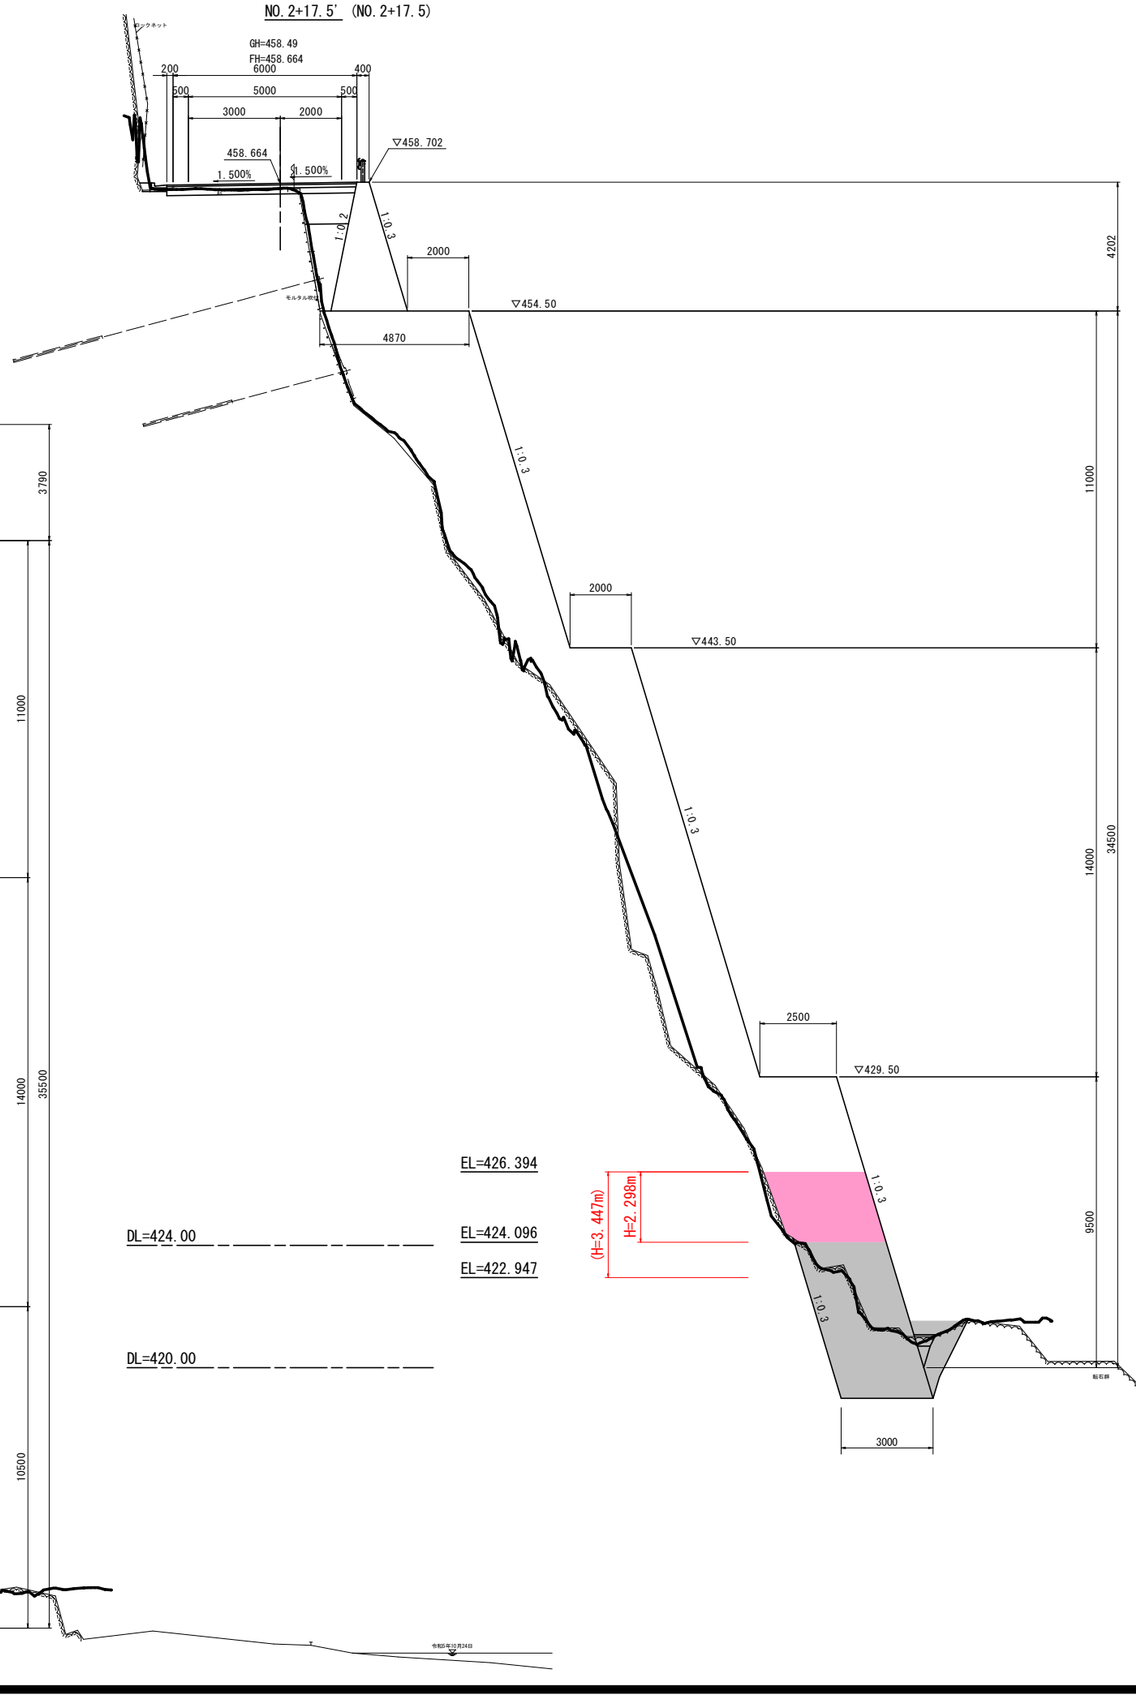

R8年4月起工測量線

令和5年12月24日

凡　例

地層名	記号
崩積土(盛土含む)	dt
崖錐堆積物	tl
河床堆積物	rd
基盤岩(砂質片岩)	BR

NO.2+17.5' (NO.2+17.5)

区分		土質	施工幅	数量 左側	数量 右側
機械土工	片切掘削 W<5.0m	土砂		—	
		軟岩		—	
	オープン掘削 W≦5.0m	土砂		—	
		軟岩		—	
	床掘	土砂	標準	—	—
		軟岩	標準	—	—
	埋戻	土砂	1m≦W1<4m	—	—
		〃	W1<1m	—	—
		コンクリート		—	—
	盛土 路床	土砂	W<2.5m	—	
		〃	2.5≦W<4.0m	—	
		〃	W≧4.0m	—	
	盛土 路体	土砂	W<2.5m	—	
		〃	2.5≦W<4.0m	—	
		〃	W≧4.0m	—	
ベーラインコンクリート			t=10cm	—	2.60 (3.80)
舗装工	車道舗装 表層		再生密粒度アスコン	—	
	車道舗装 上層路盤		粒度調整砕石	—	
	車道舗装 下層路盤		再生クラッシャラン	—	
	路肩舗装 表層		再生密粒度アスコン	—	—
	路肩舗装 上層路盤		粒度調整砕石	—	—
				—	—
コンクリート取壊し			無筋	—	—
舗装版破砕			t=5cm	—	

実施設計図面

NO.2+10.0 ～ NO.2+17.5' (NO.2+17.5)


工事名	R8三土　山城東祖谷山線　三・東祖谷小島擁壁工事（2）（企育）
路線名等	（主）山城東祖谷山線
工事箇所	三好市東祖谷小島（第2分割）
図面名	横断図（1）
縮尺	S=1:100
図面番号	4 ／ 8
会社名	
事業者名	徳島県三好県土整備事務所

凡　例

地　層　名	記　号
崩積土(盛土含む)	dt
崖錐堆積物	tl
河床堆積物	rd
基盤岩(砂質片岩)	BR

NO.3+8.5' (NO.3+8.5)

GH=458.98
FH=459.032

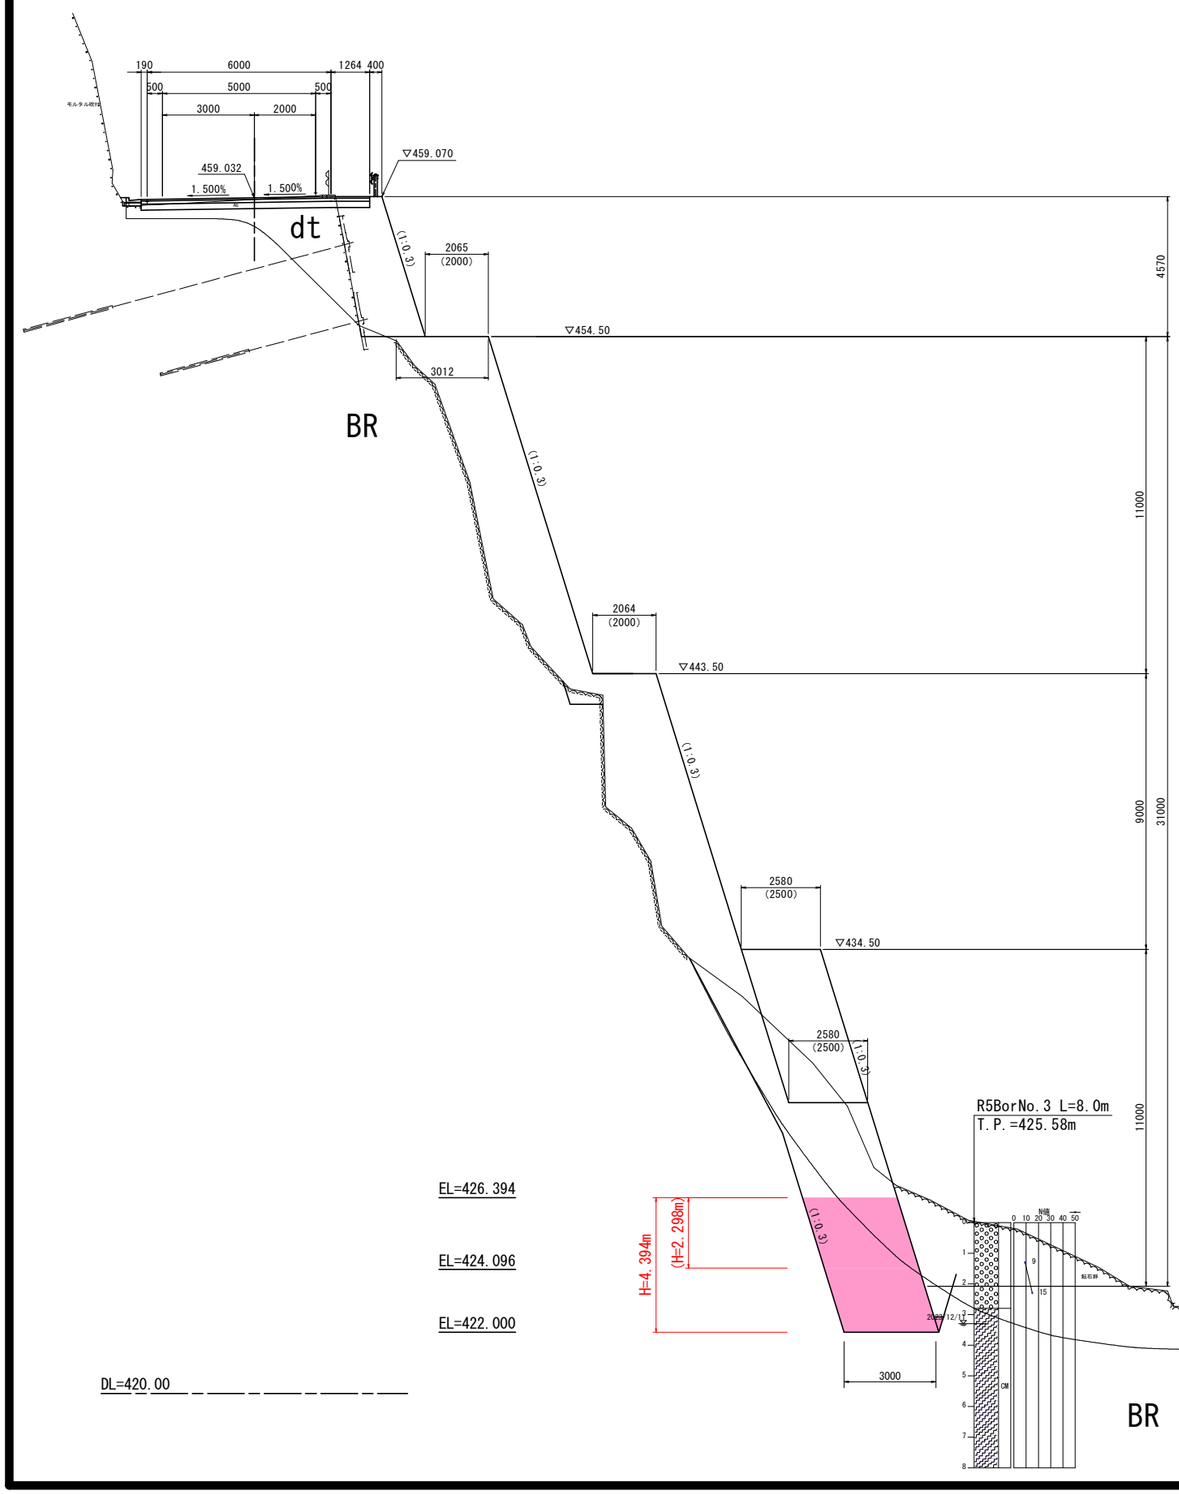

NO.3+8.5' (NO.3+8.5)

区　分		土　質	施工幅	数　量 左側	数　量 右側	
機械土工	片切掘削 W<5.0m	土　砂		—		
		軟　岩		—		
	オープン掘削 W≦5.0m	土　砂		—		
		軟　岩		—		
	床　掘	土　砂	標準	—	—	
		軟　岩	標準	—	11.8	(一)
	埋　戻	土　砂	1m≦W1<4m	—	—	
		〃	W1<1m	—	—	
		コンクリート		—	—	
	盛土 路床	土　砂	W<2.5m	—		
		〃	2.5≦W<4.0m	—		
		〃	W≧4.0m	—		
	盛土 路体	土　砂	W<2.5m	—		
		〃	2.5≦W<4.0m	—		
		〃	W≧4.0m	—		
ベーラインコンクリート			t=10cm	—	8.20	(2.40)
舗装工	車道舗装 表層	再生密粒度アスコン		—		
	車道舗装 上層路盤	粒度調整砕石		—		
	車道舗装 下層路盤	再生クラッシャラン		—		
	路肩舗装 表層	再生密粒度アスコン		—	—	
	路肩舗装 上層路盤	粒度調整砕石		—	—	
コンクリート取壊し			無筋	—	—	
舗装版破砕			t=5cm	—		


実施設計図面

NO.3+8.5' (NO.3+8.5)

工事名	R8三土　山城東祖谷山線　三・東祖谷小島擁壁工事（2）（企育）		
路線名等	（主）山城東祖谷山線		
工事箇所	三好市東祖谷小島（第２分割）		
図面名	横断図（2）		
縮尺	S=1:100	図面番号	5 ／ 8
会社名			
事業者名	徳島県三好県土整備事務所		

凡　例

地　層　名	記　号
崩積土(盛土含む)	dt
崖錐堆積物	tl
河床堆積物	rd
基盤岩(砂質片岩)	BR

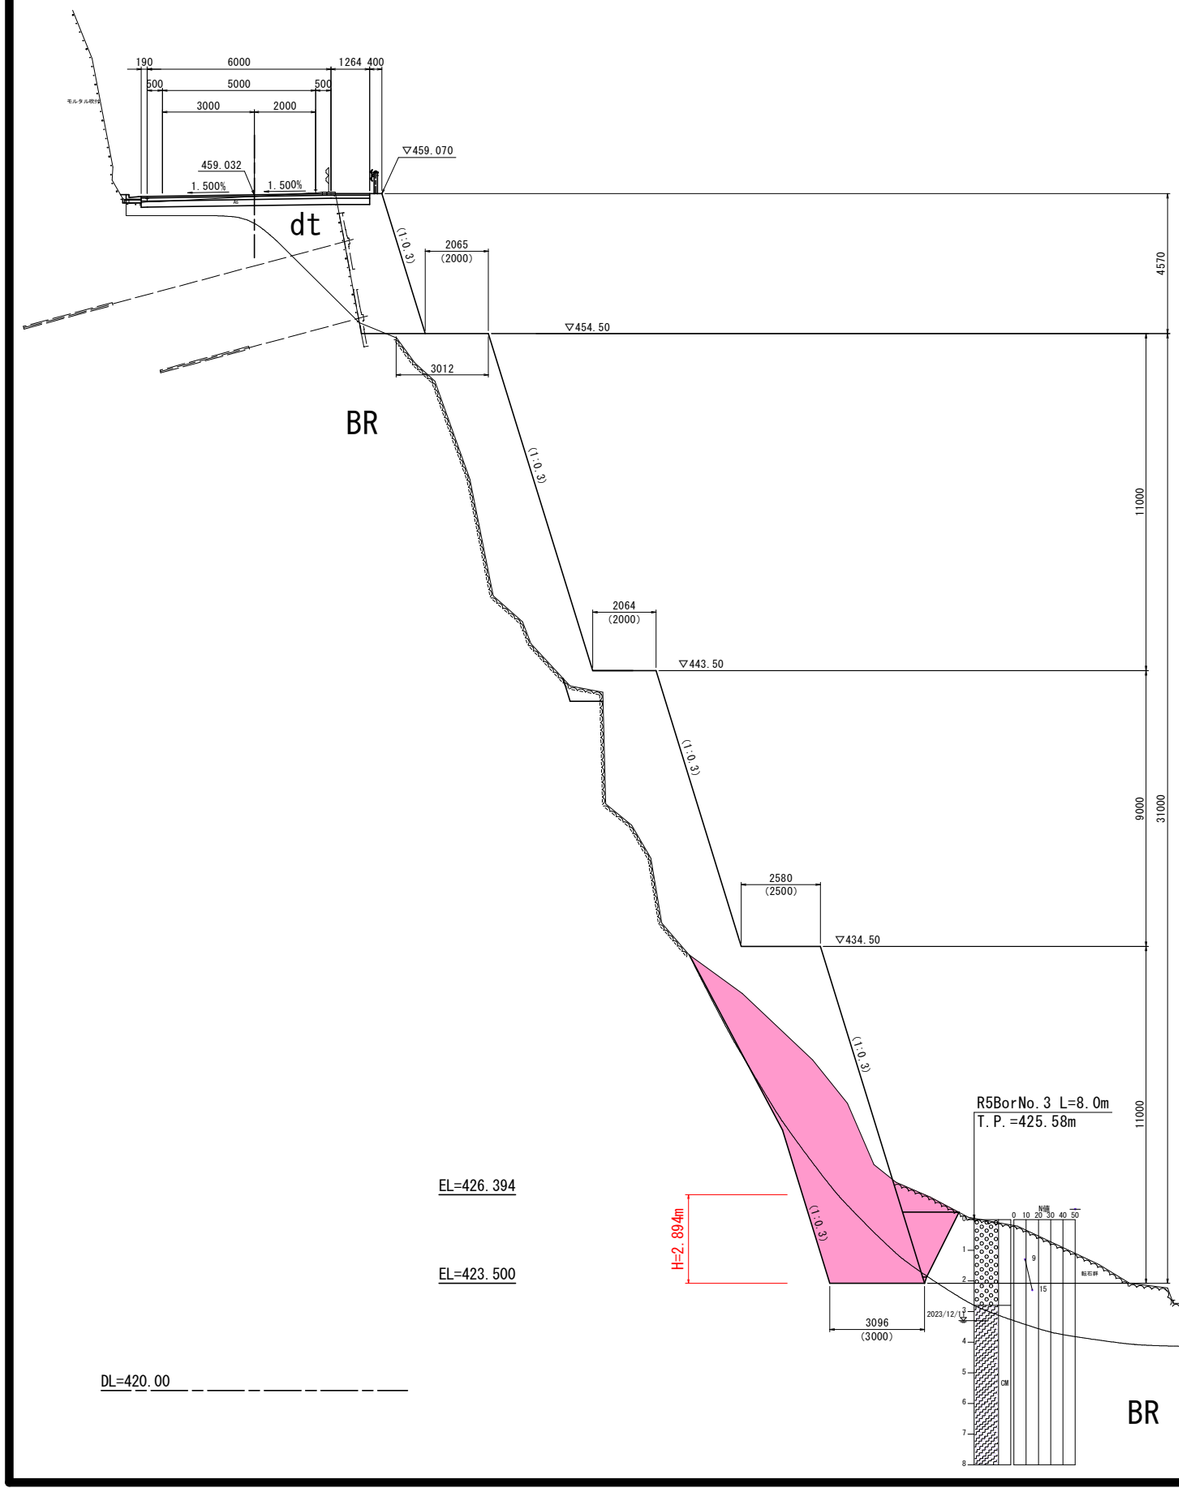

NO.3+10.0

区　分			土　質	施工幅	数　量 左側	数　量 右側
機械土工	片切掘削 W<5.0m		土　砂		—	
			軟　岩		—	
	オープン掘削 W≦5.0m		土　砂		—	
			軟　岩		—	
	床　掘		土　砂	標準	—	—
			軟　岩	標準	—	7.7
	埋　戻		土　砂	1m≦W1<4m	—	—
			〃	W1<1m	—	—
			コンクリート		—	—
	盛土	路　床	土　砂	W<2.5m	—	
			〃	2.5≦W<4.0m	—	
			〃	W≧4.0m	—	
		路　体	土　砂	W<2.5m	—	
			〃	2.5≦W<4.0m	—	
			〃	W≧4.0m	—	
ベーラインコンクリート				t=10cm	—	6.60
舗装工	車道舗装	表　層	再生密粒度アスコン		—	
		上層路盤	粒度調整砕石		—	
		下層路盤	再生クラッシャラン		—	
	路肩舗装	表　層	再生密粒度アスコン		—	—
		上層路盤	粒度調整砕石		—	—
コンクリート取壊し				無筋	—	—
舗装版破砕				t=5cm	—	

NO.4

区　分			土　質	施工幅	数　量 左側	数　量 右側
機械土工	片切掘削 W<5.0m		土　砂		—	
			軟　岩		—	
	オープン掘削 W≦5.0m		土　砂		—	
			軟　岩		—	
	床　掘		土　砂	標準	—	—
			軟　岩	標準	—	—
	埋　戻		土　砂	1m≦W1<4m	—	—
			〃	W1<1m	—	—
			コンクリート		—	—
	盛土	路　床	土　砂	W<2.5m	—	
			〃	2.5≦W<4.0m	—	
			〃	W≧4.0m	—	
		路　体	土　砂	W<2.5m	—	
			〃	2.5≦W<4.0m	—	
			〃	W≧4.0m	—	
ベーラインコンクリート				t=5cm	—	—
舗装工	車道舗装	表　層	再生密粒度アスコン		—	
		上層路盤	粒度調整砕石		—	
		下層路盤	再生クラッシャラン		—	
	路肩舗装	表　層	再生密粒度アスコン		—	—
		上層路盤	粒度調整砕石		—	—
コンクリート取壊し				無筋	—	—
舗装版破砕				t=5cm	—	


実施設計図面

NO.3+10.0 ～ NO.4

工事名	R8三土　山城東祖谷山線　三・東祖谷小島擁壁工事（2）（企育）
路線名等	（主）山城東祖谷山線
工事箇所	三好市東祖谷小島（第2分割）
図面名	横断図（3）
縮　尺	S=1:100
図面番号	6 ／ 8
会社名	
事業者名	徳島県三好県土整備事務所

川側擁壁構造図（1/2）

台座コンクリート展開図(3/3)　S=1:100

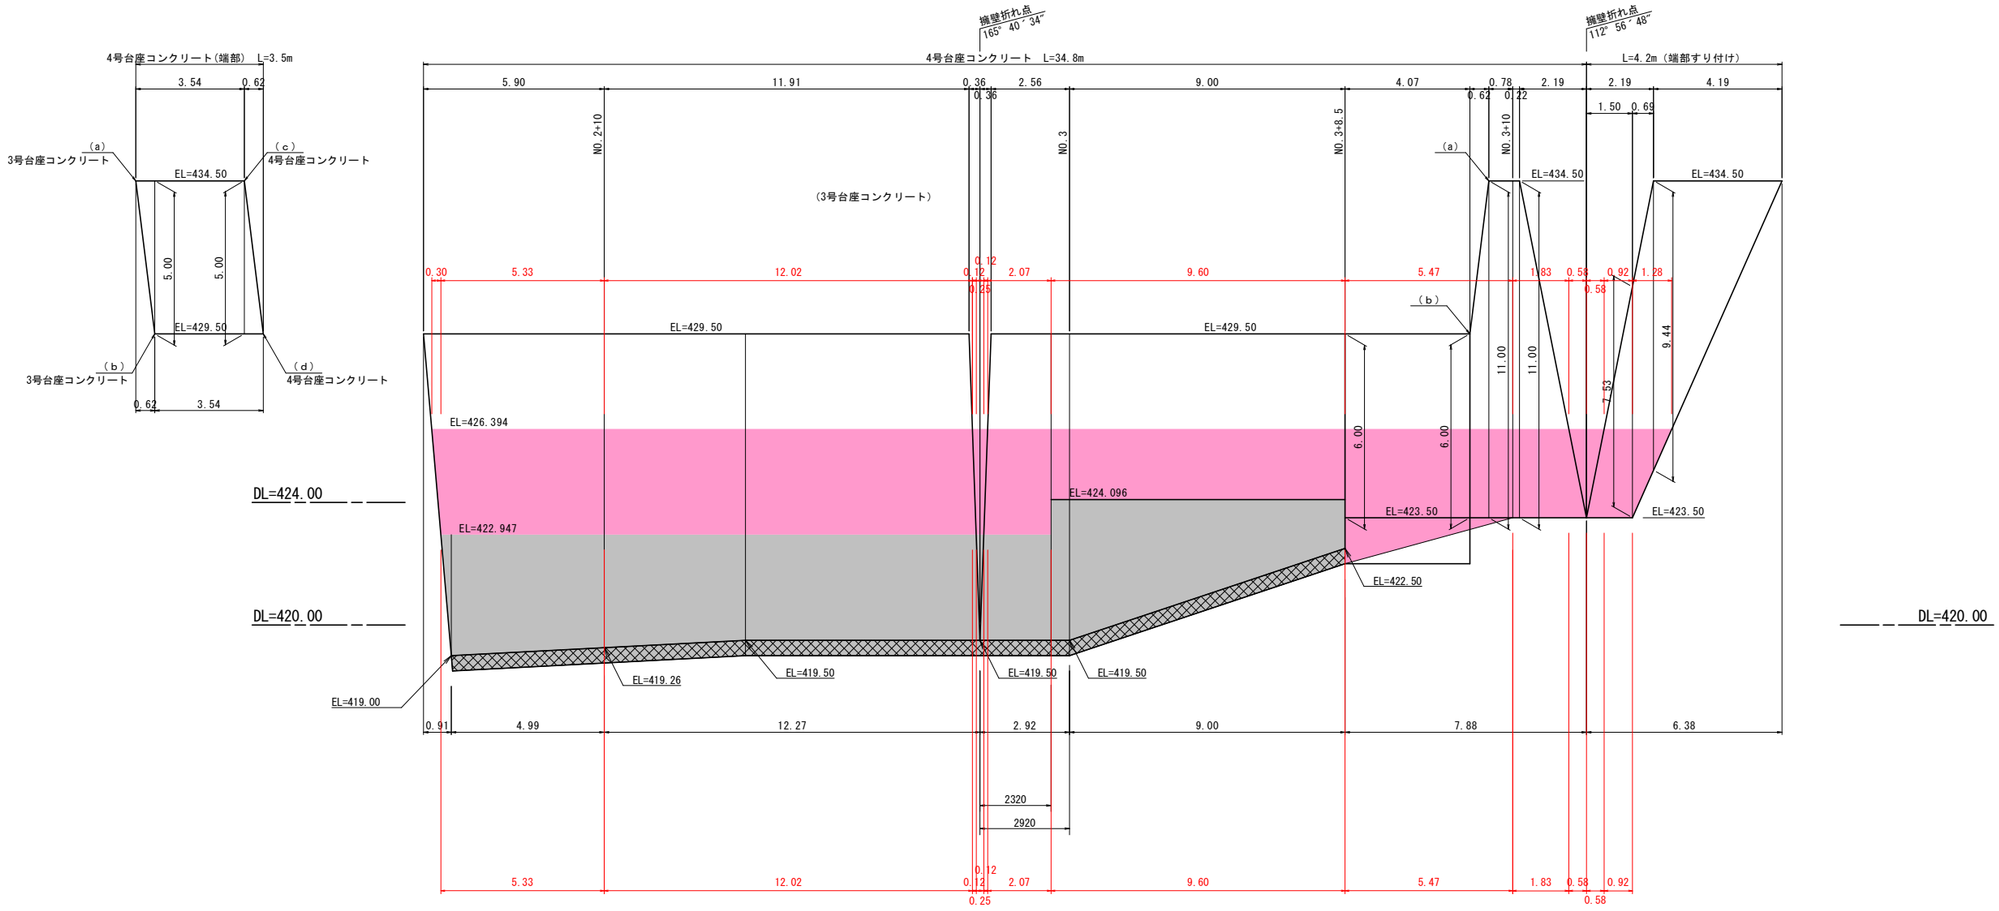


実施設計図面


工事名	Ｒ８三土　山城東祖谷山線　三・東祖谷小島擁壁工事（２）（企育）		
路線名等	（主）山城東祖谷山線		
工事箇所	三好市東祖谷小島（第２分割）		
図面名	川側擁壁構造図（1/2）		
縮尺	S=1:100	図面番号	7 ／ 8
会社名			
事業者名	徳島県三好県土整備事務所		

川側擁壁構造図（2/2）

1号重力式擁壁　S=1:50

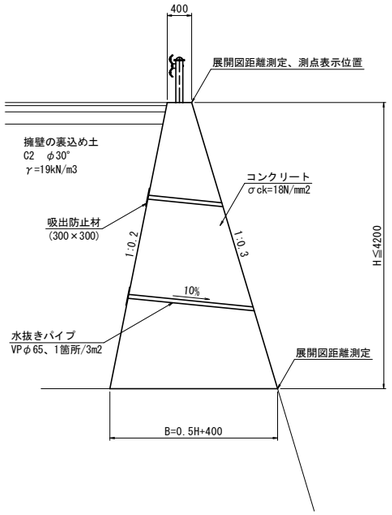


もたれ式擁壁　S=1:50

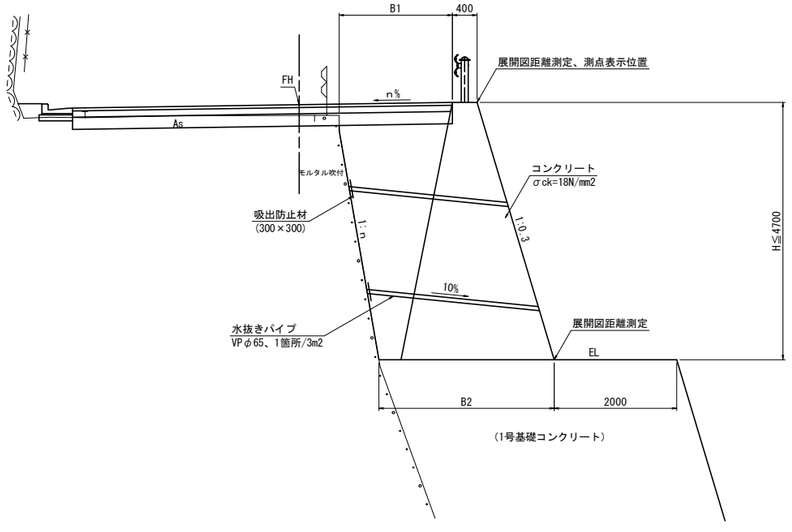


※ 新設水抜きパイプは、既設水抜きパイプに接続すること。

基礎コンクリート　S=1:200

NO.2付近

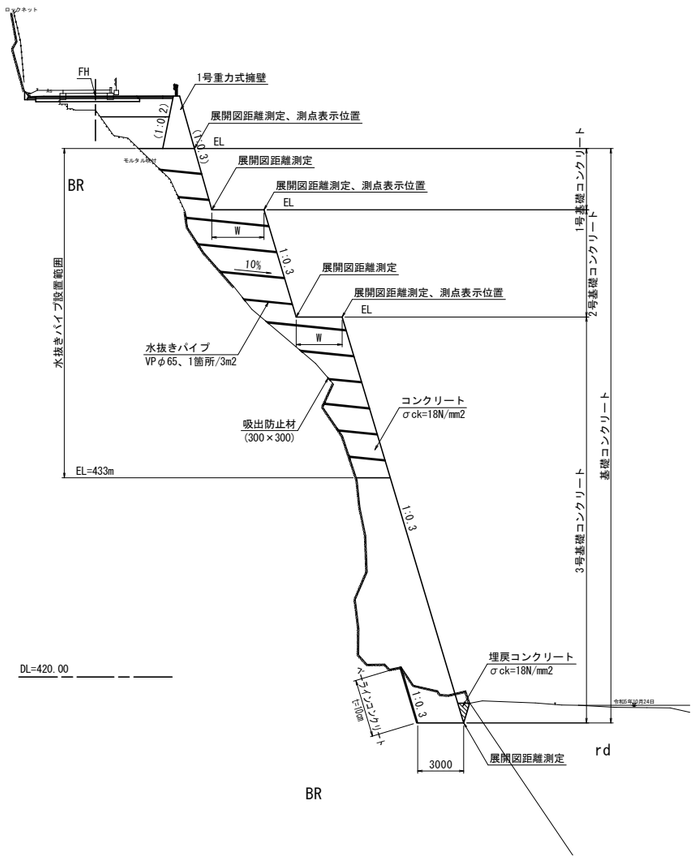

NO.3付近

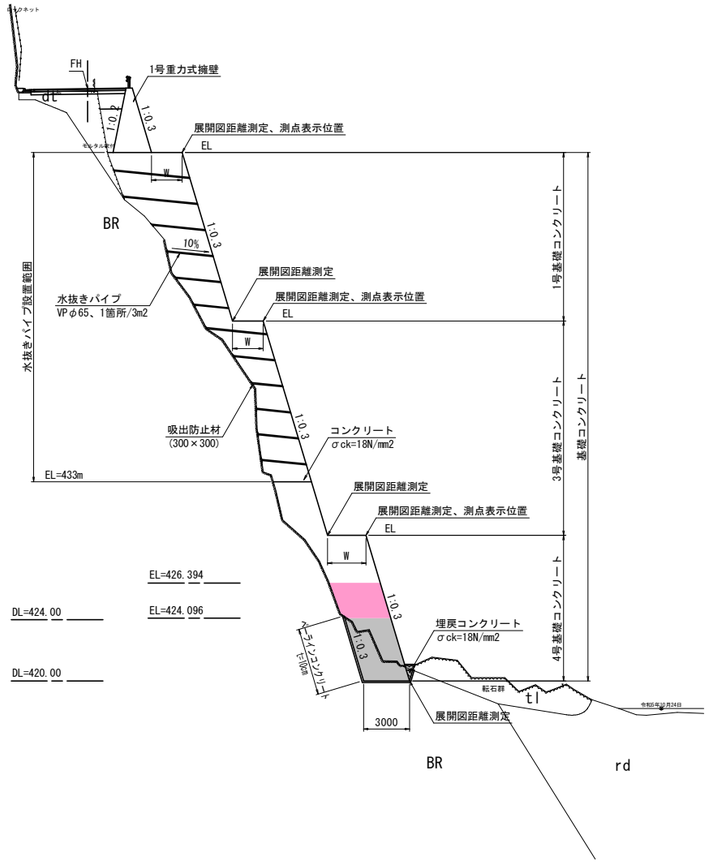

実施設計図面

工事名	Ｒ８三土　山城東祖谷山線　三・東祖谷小島擁壁工事（２）（企育）		
路線名等	（主）山城東祖谷山線		
工事箇所	三好市東祖谷小島（第２分割）		
図面名	川側擁壁構造図（2/2）		
縮尺	図示	図面番号	8 ／ 8
会社名			
事業者名	徳島県三好県土整備事務所		