計画平面図

S=1:500

施工延長 L=13.5m

設計延長 L=95.5m

新岩角橋

一般国道439号 線

66.5m


110m

実施設計図面

工事名	R8三土 国道４３９号 三・東祖谷菅生ＢＰ道路改良工事（２）（企育）		
路線名等	一般国道４３９号		
工事箇所	三好市東祖谷菅生ＢＰ（第２分割）		
図面名	計画平面図		
縮尺	1：500	図面番号	1 / 8
会社名			
事業者名	徳島県三好県土整備事務所		

縦　断　図

V=1:100
H=1:500

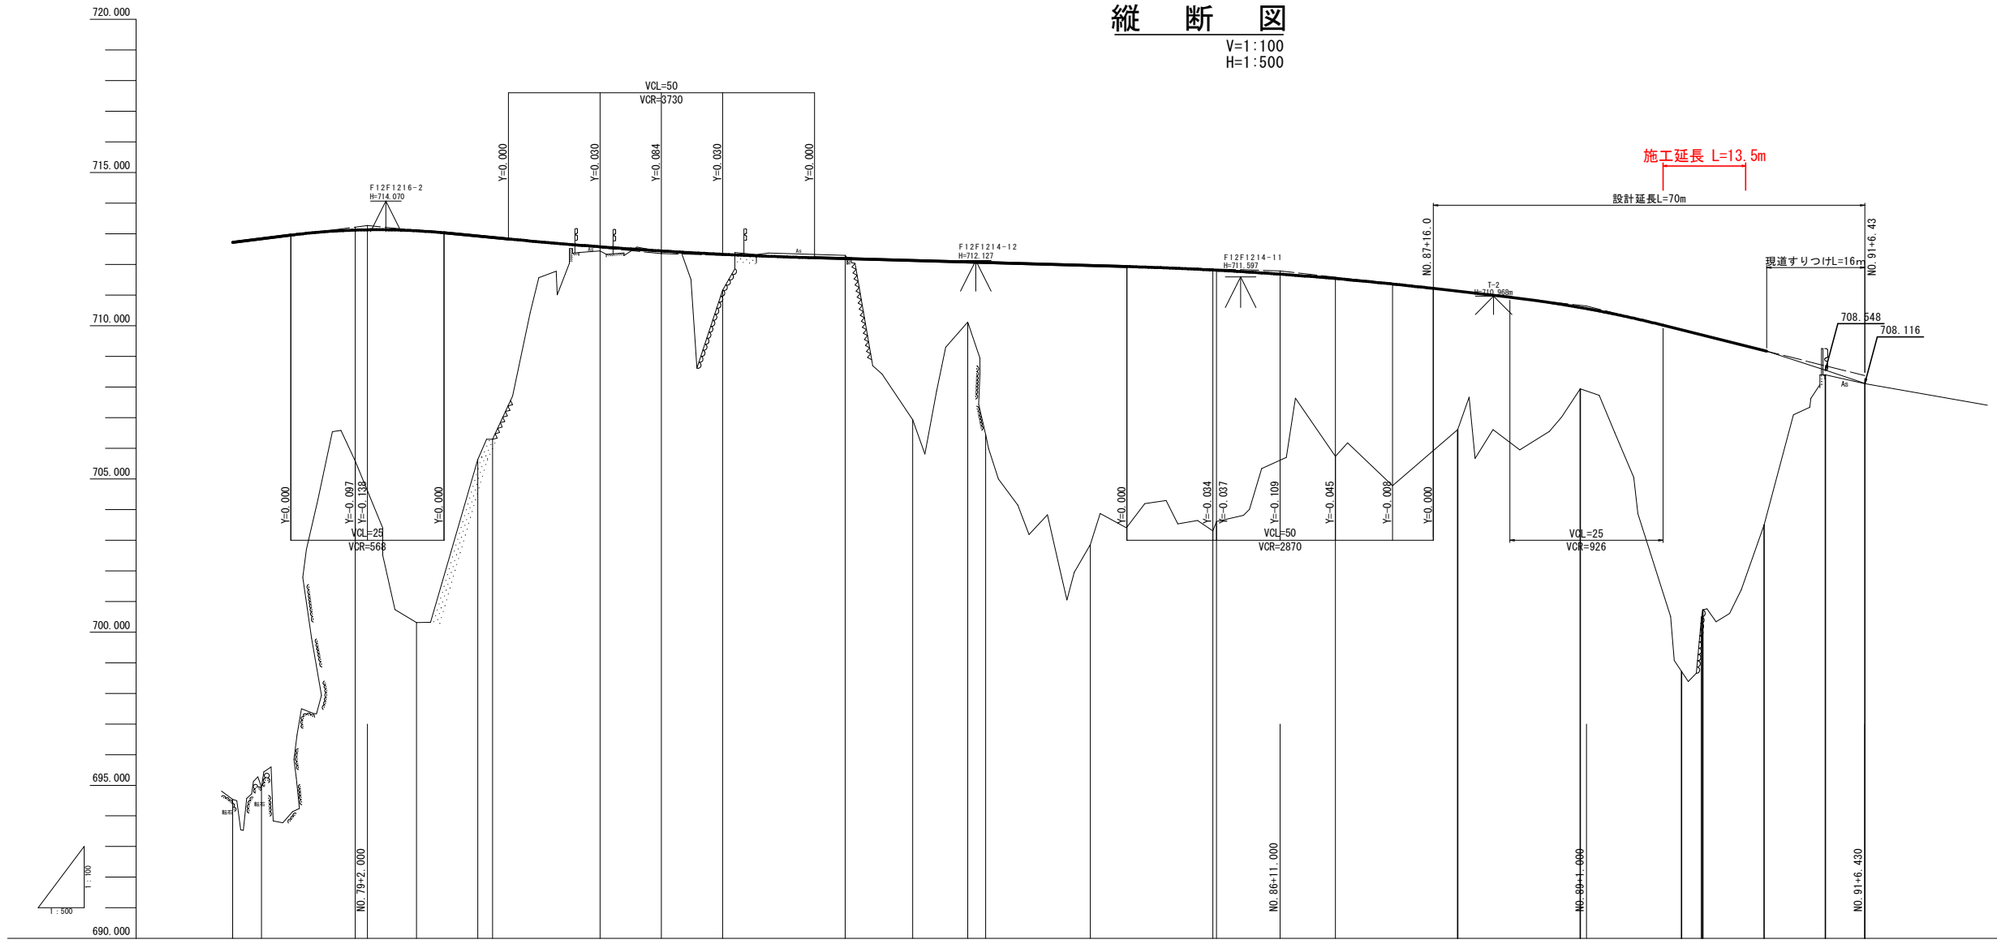


| | | |


標準断面図

S=1:100

NO.89付近

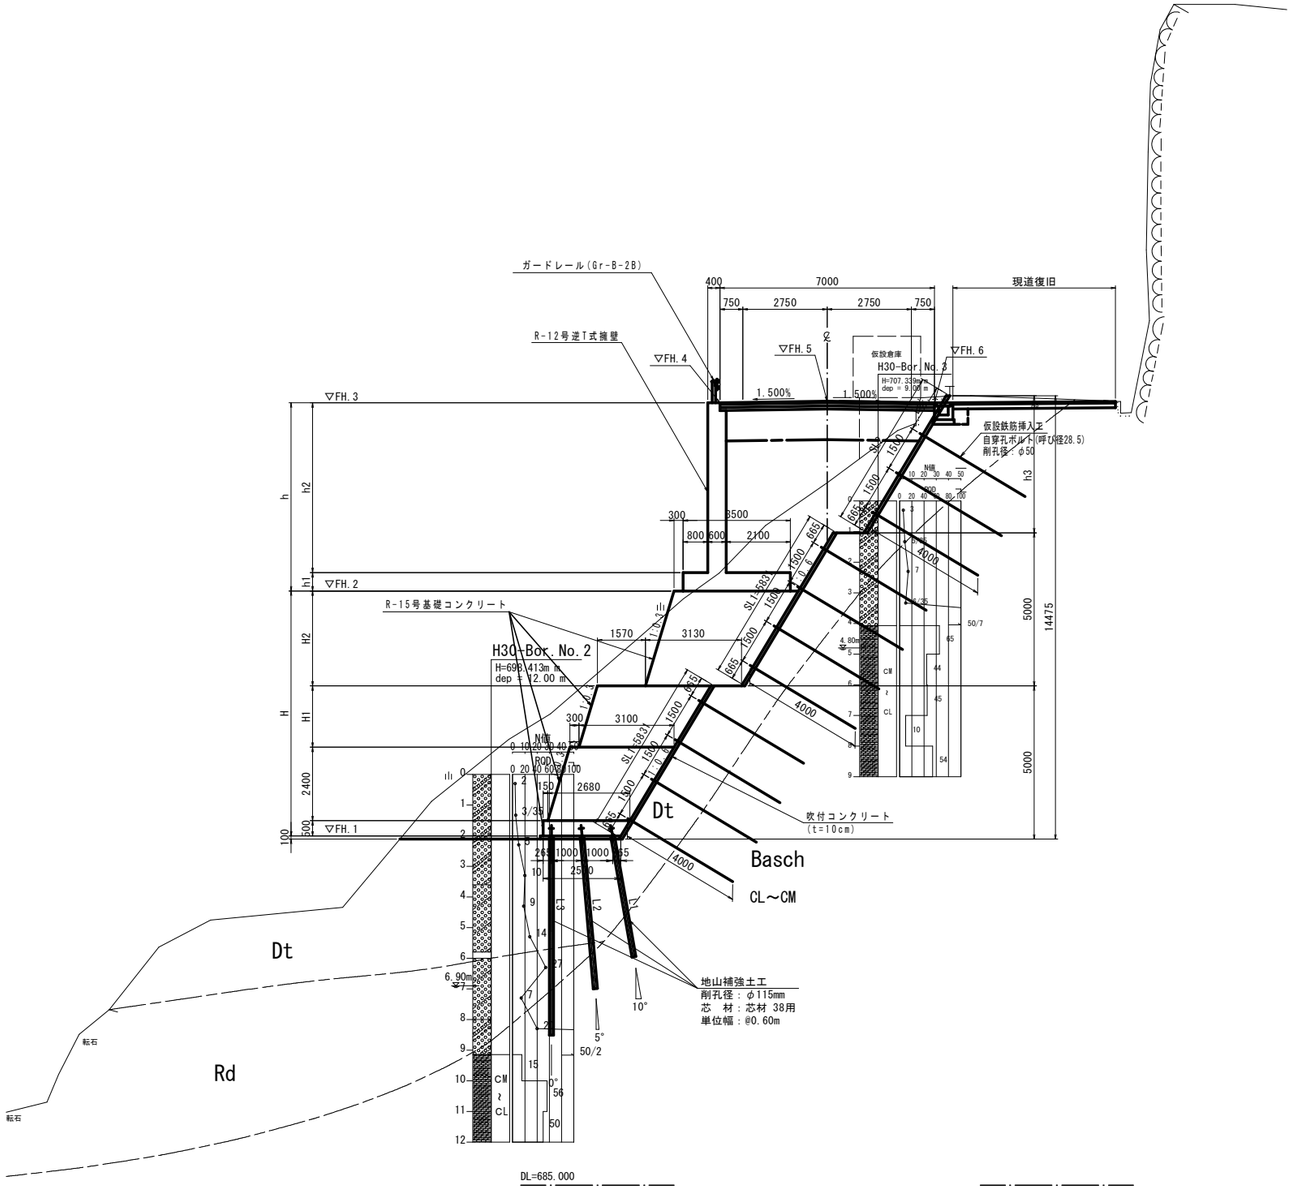

NO.90付近

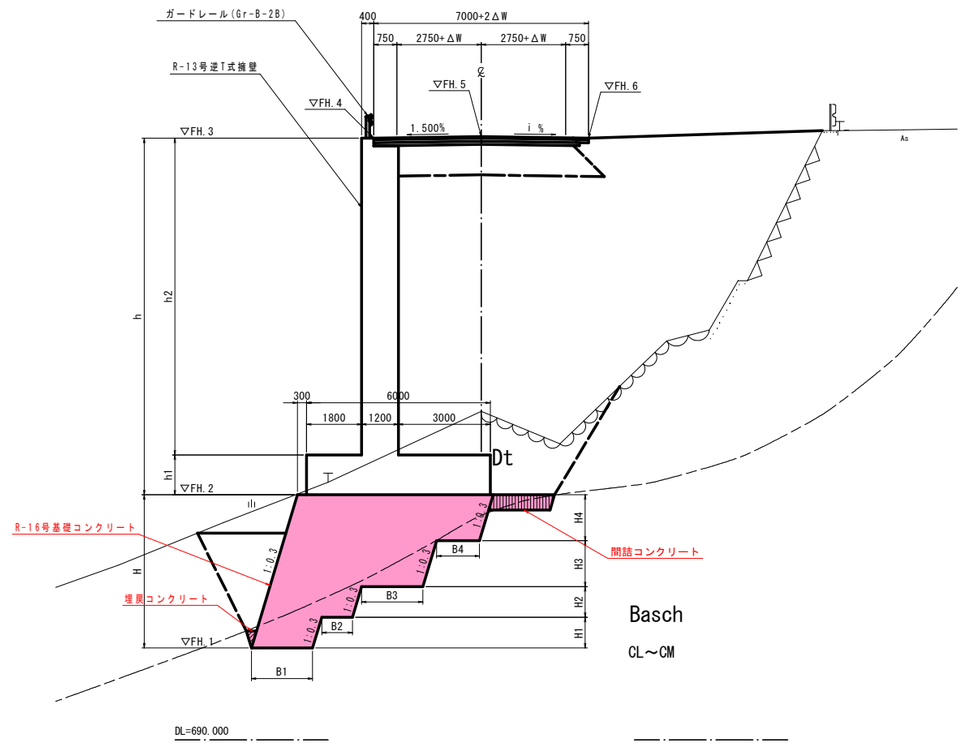


実施設計図面

工事名	Ｒ８三土　国道４３９号　三・東祖谷菅生ＢＰ道路改良工事（２）（企育）		
路線名等	一般国道４３９号		
工事箇所	三好市東祖谷菅生ＢＰ（第２分割）		
図面名	標準断面図		
縮尺	1：100	図面番号	3 / 8
会社名			
事業者名	徳島県三好県土整備事務所		

横断図（1／3）

S=1:100

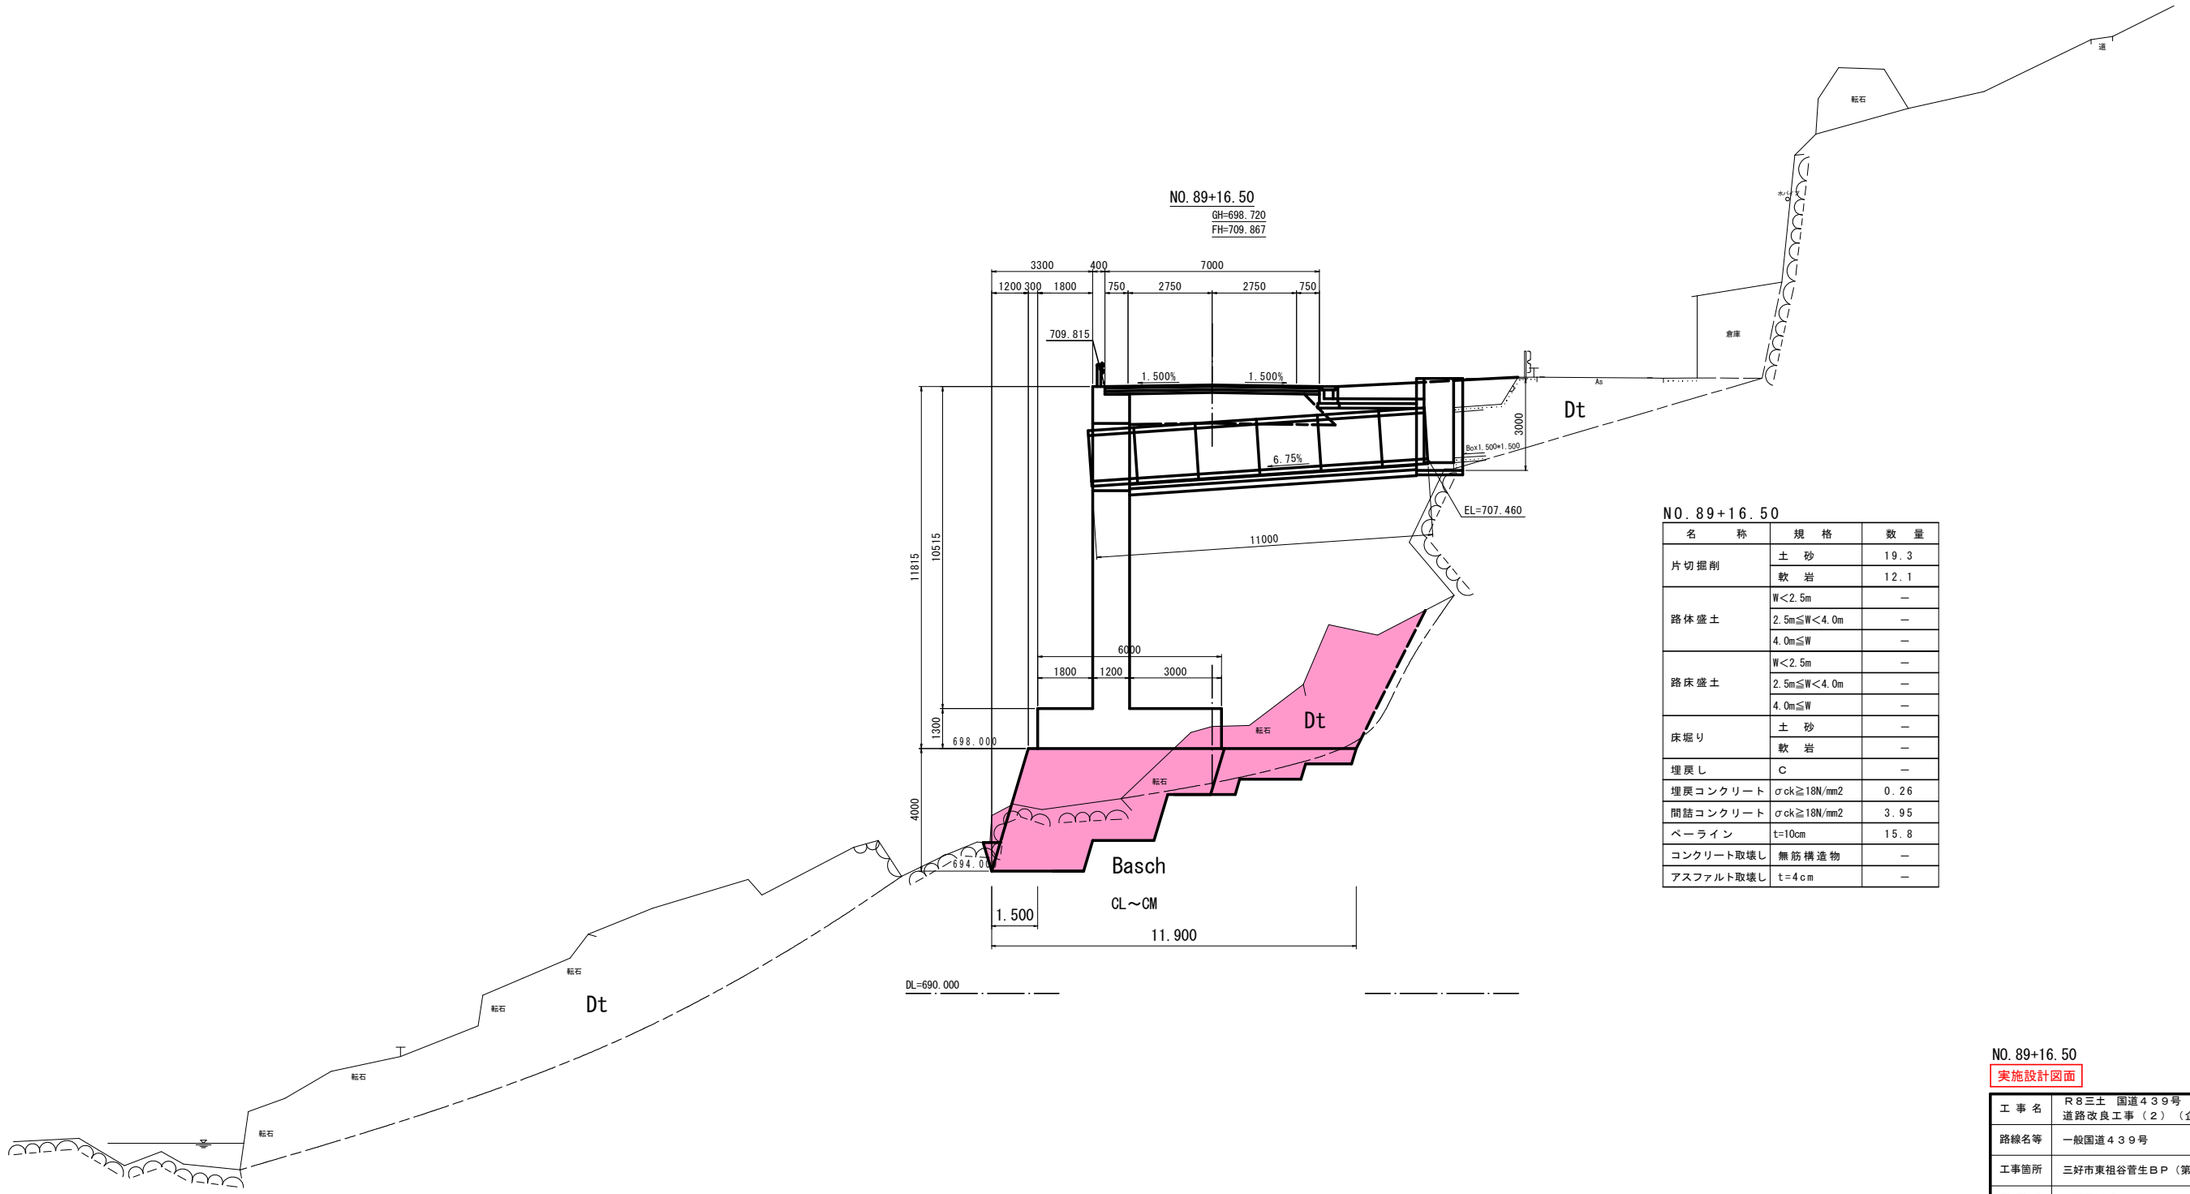

NO.89+16.50

名　　称	規　格	数　量
片切掘削	土　砂	19.3
	軟　岩	12.1
路体盛土	W<2.5m	－
	2.5m≦W<4.0m	－
	4.0m≦W	－
路床盛土	W<2.5m	－
	2.5m≦W<4.0m	－
	4.0m≦W	－
床堀り	土　砂	－
	軟　岩	－
埋戻し	C	－
埋戻コンクリート	σck≧18N/mm2	0.26
間詰コンクリート	σck≧18N/mm2	3.95
ベーライン	t=10cm	15.8
コンクリート取壊し	無筋構造物	－
アスファルト取壊し	t=4cm	－


NO.89+16.50

実施設計図面

工事名	R8三土　国道439号　三・東祖谷菅生BP道路改良工事（2）（企育）		
路線名等	一般国道439号		
工事箇所	三好市東祖谷菅生BP（第2分割）		
図面名	横断図(1/3)		
縮尺	1：100	図面番号	4 / 8
会社名			
事業者名	徳島県三好県土整備事務所		

横断図（2／3）

S=1:100

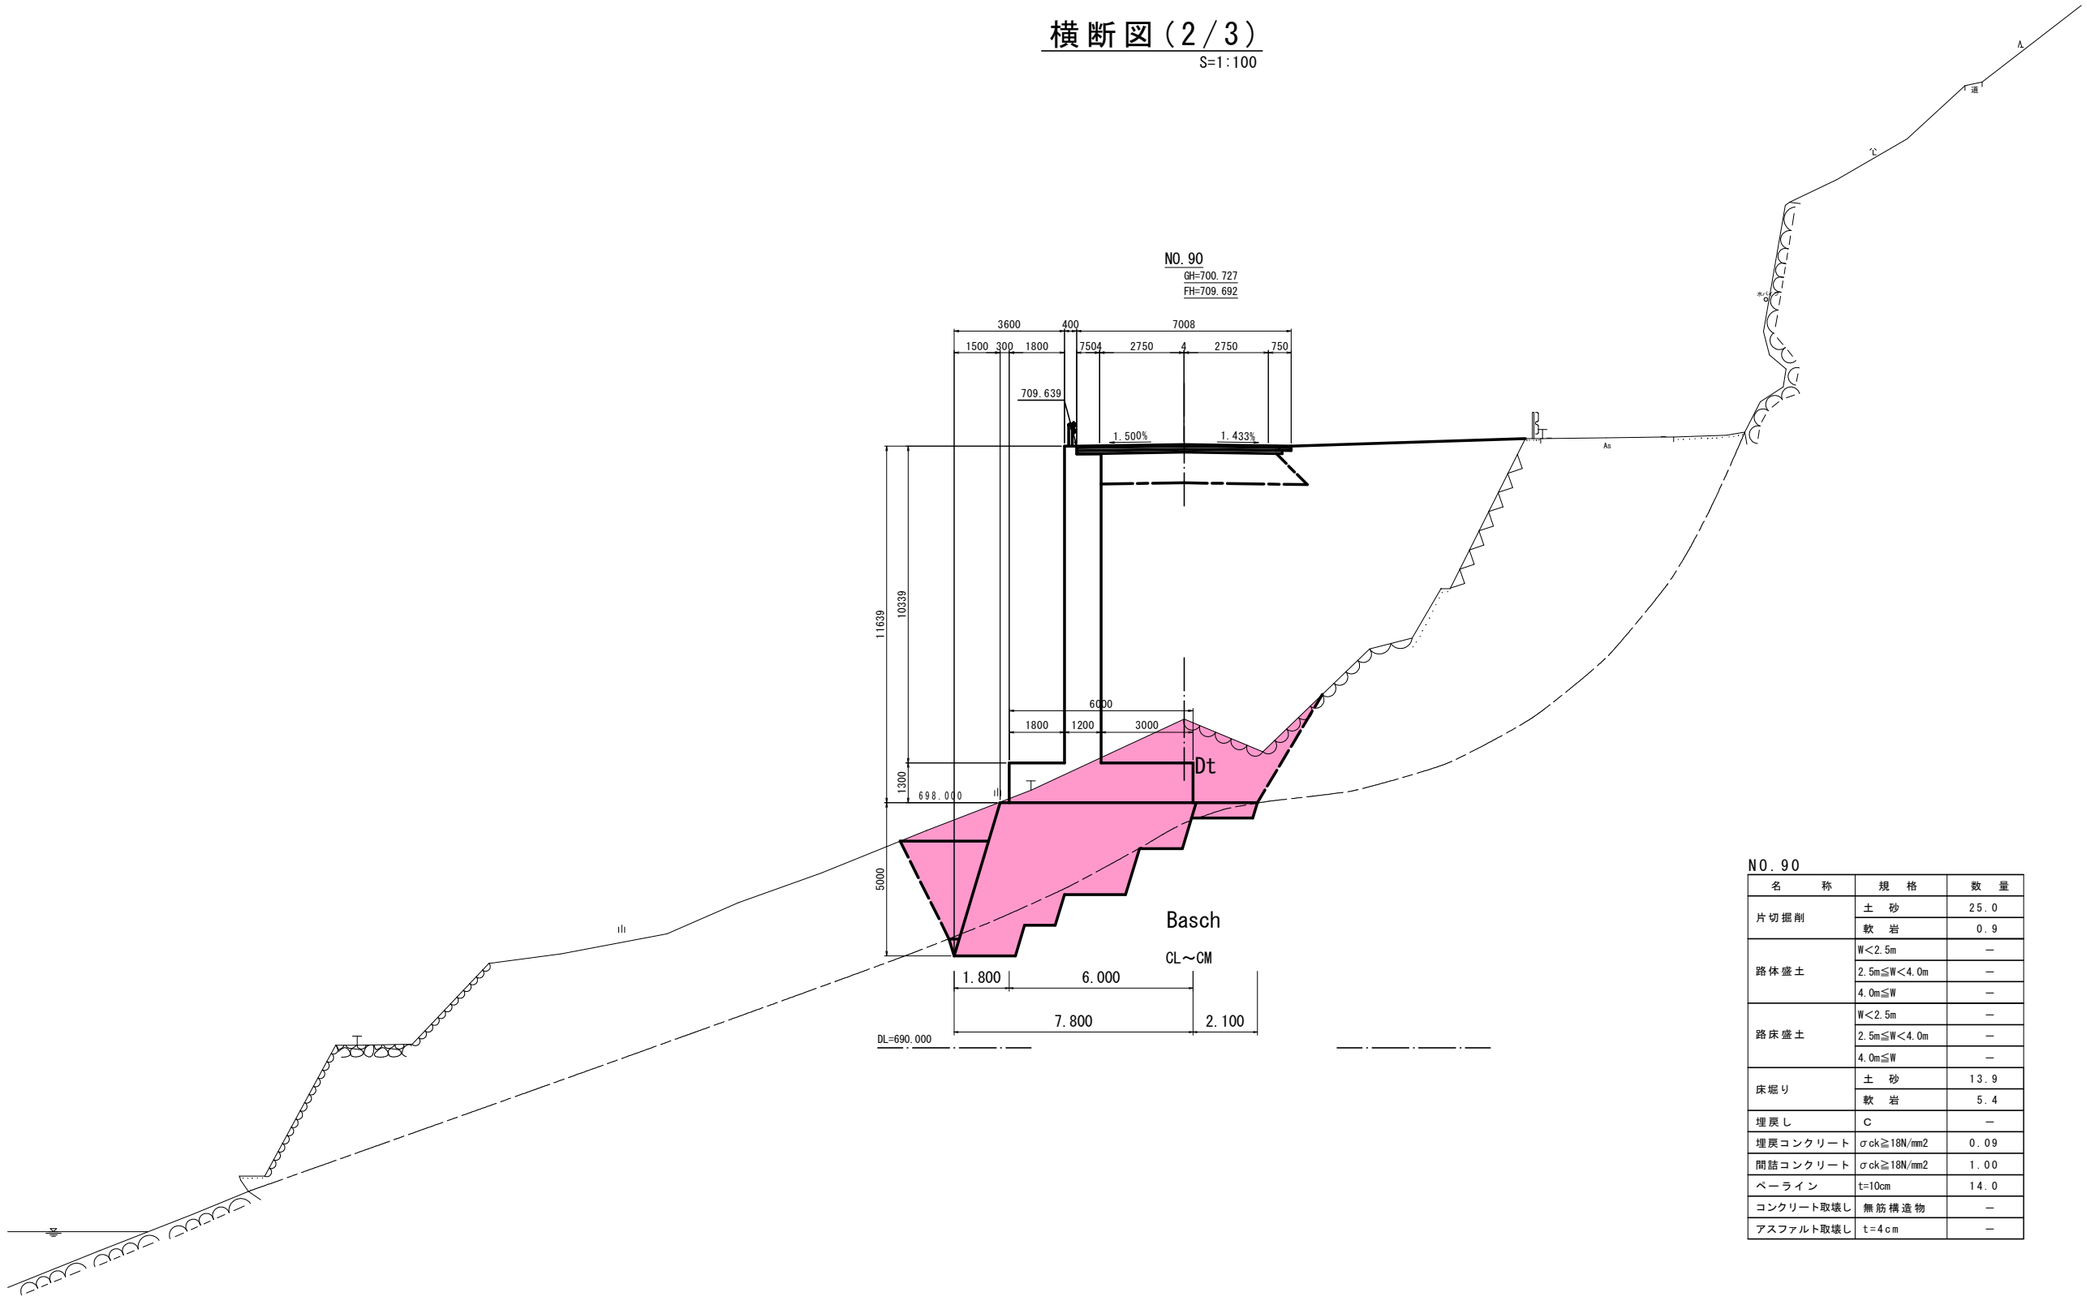

NO.90

名　　称	規　格	数　量
片切掘削	土　砂	25.0
	軟　岩	0.9
路体盛土	W<2.5m	—
	2.5m≦W<4.0m	—
	4.0m≦W	—
路床盛土	W<2.5m	—
	2.5m≦W<4.0m	—
	4.0m≦W	—
床堀り	土　砂	13.9
	軟　岩	5.4
埋戻し	C	—
埋戻コンクリート	σck≧18N/mm2	0.09
間詰コンクリート	σck≧18N/mm2	1.00
ベーライン	t=10cm	14.0
コンクリート取壊し	無筋構造物	—
アスファルト取壊し	t=4cm	—


NO.90

実施設計図面

工事名	ＲＢ三土　国道４３９号　三・東祖谷菅生ＢＰ道路改良工事（２）（企育）		
路線名等	一般国道４３９号		
工事箇所	三好市東祖谷菅生ＢＰ（第２分割）		
図面名	横断図(2/3)		
縮　尺	1：100	図面番号	5 ／ 8
会社名			
事業者名	徳島県三好県土整備事務所		


横断図（3／3）

S=1:100

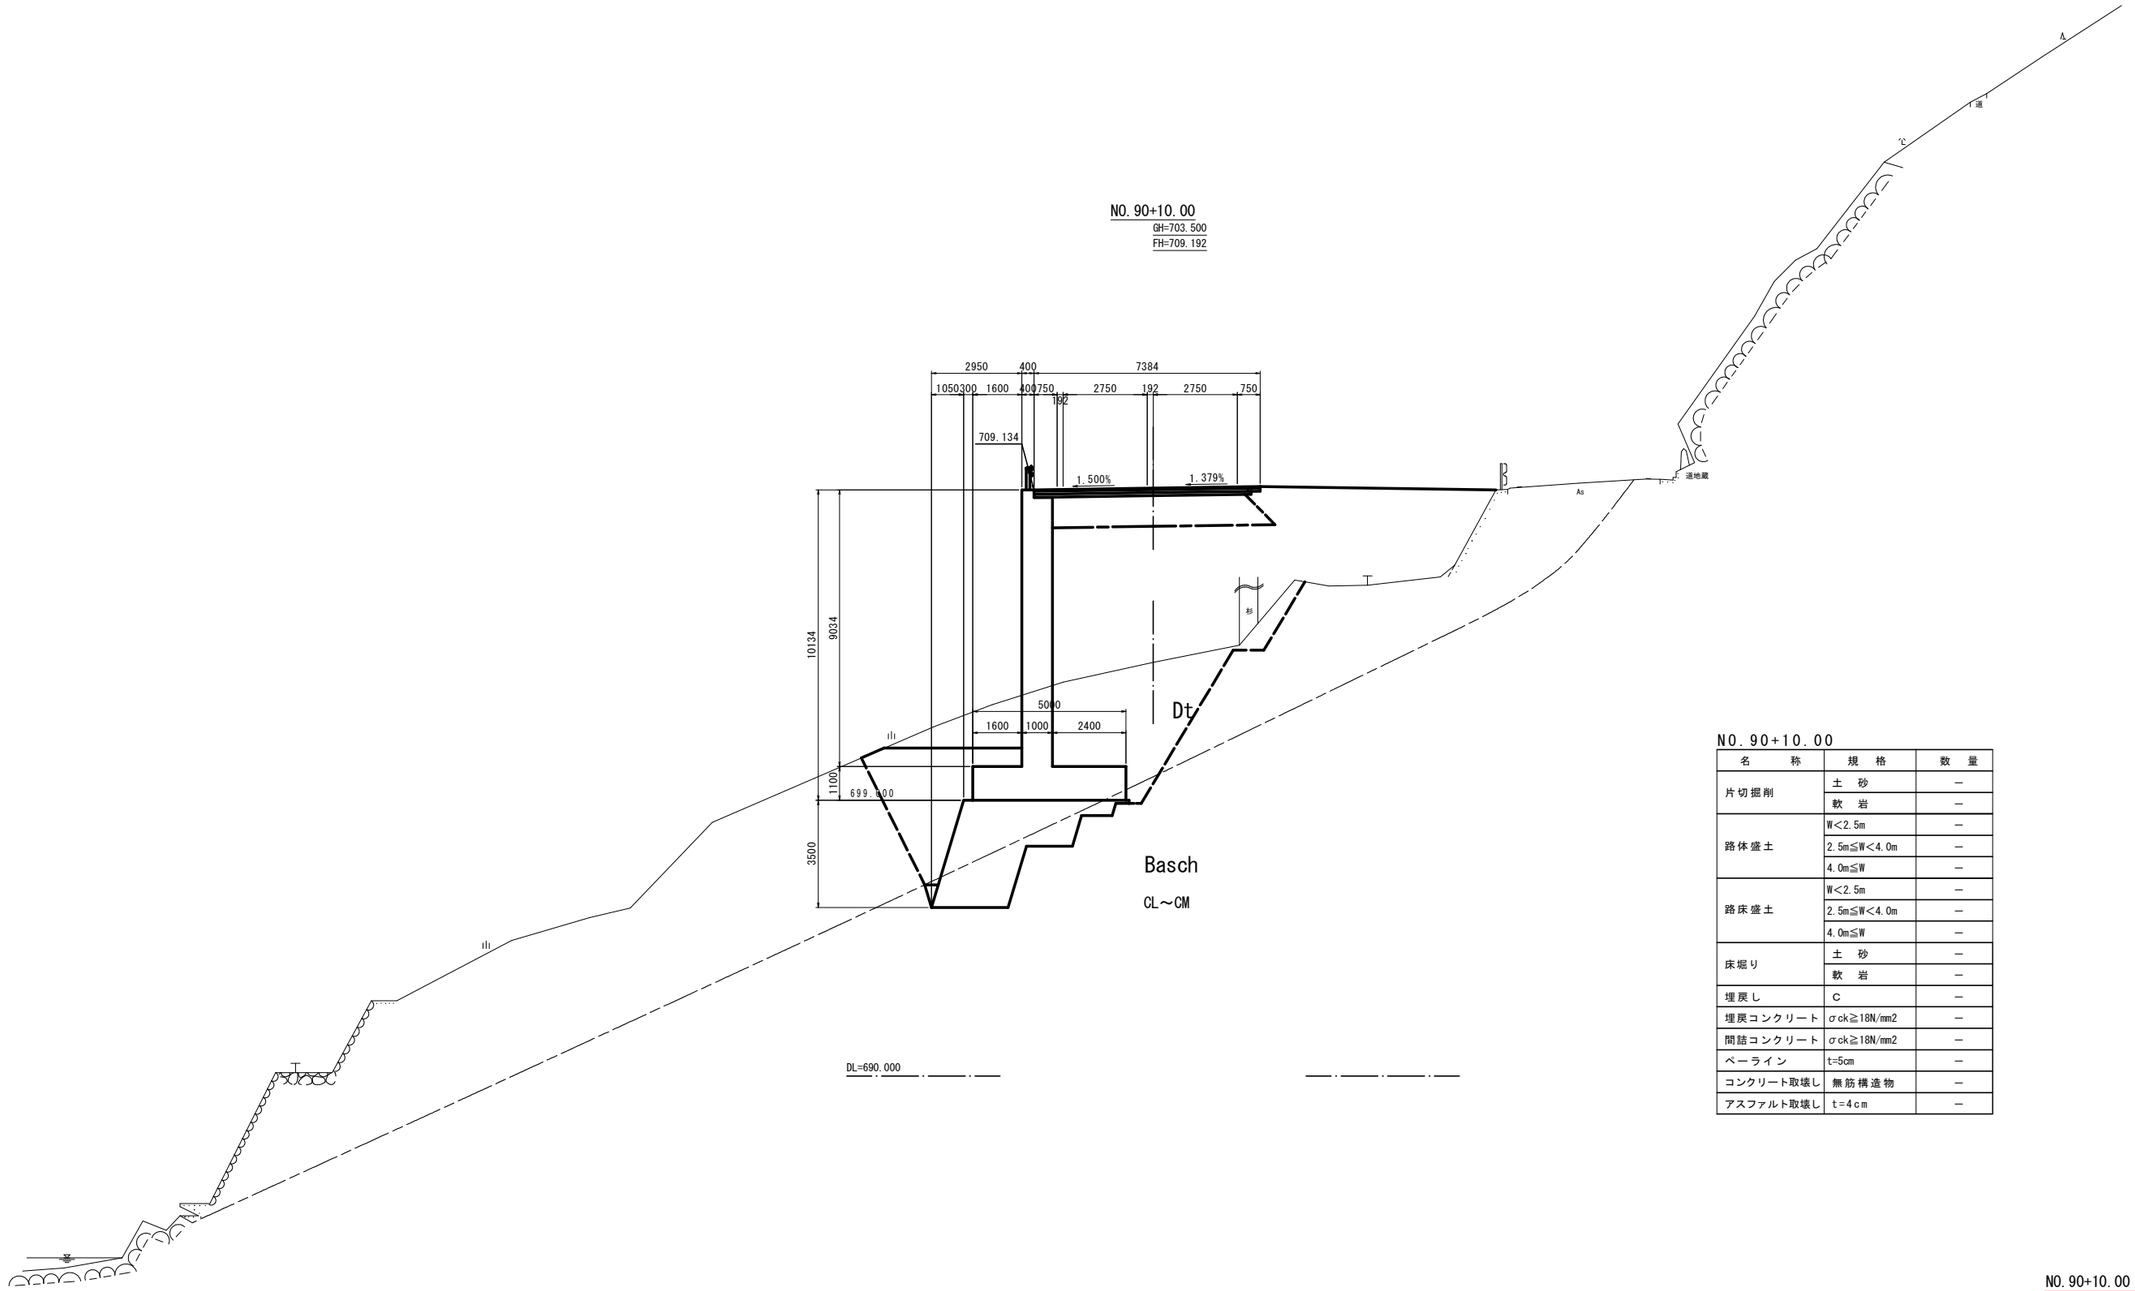
NO.90+10.00
GH=703.500
FH=709.192
2950
400
7384
1050
300
1600
400
750
192
2750
192
2750
750
709.134
1.500%
1.379%
10134
9034
1100
3500
699.690
5000
1600
1000
2400
Dt
Basch
CL～CM
DL=690.000
As
道地蔵
1
1
1

擁壁工展開図(右岸・川側)(1/2)

S=1:200

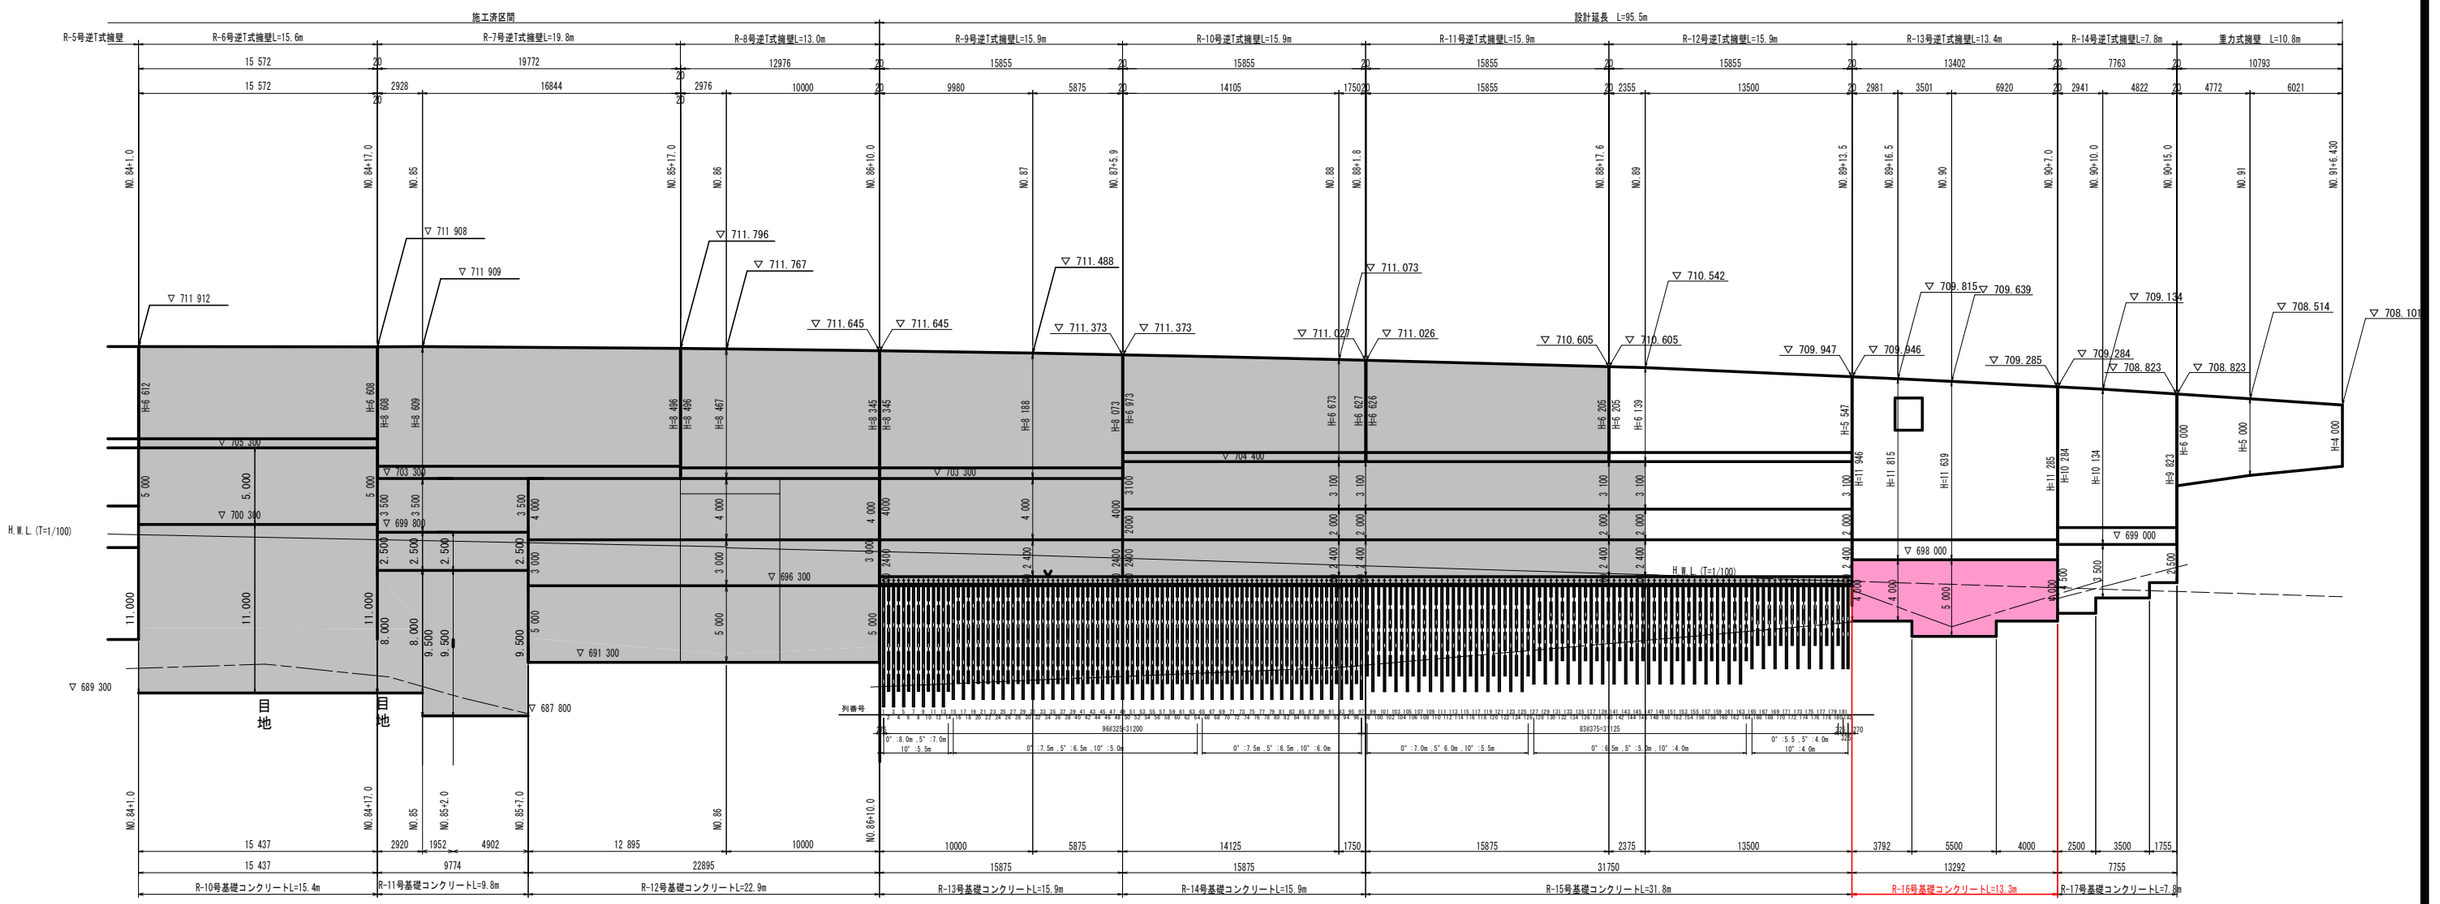

DL+670.000m

(注)無筋コンクリート擁壁の伸縮目地は、10m以下の間隔で設けること。
ひび割れ誘発目地は、適宜設けること。


実施設計図面

工事名	R8三土 国道439号 三・東祖谷菅生BP道路改良工事（2）（企育）		
路線名等	一般国道439号		
工事箇所	三好市東祖谷菅生BP（第2分割）		
図面名	擁壁工展開図(右岸・川側)(1/2)		
縮尺	1：200	図面番号	7 / 8
会社名			
事業者名	徳島県三好県土整備事務所		


擁壁工展開図(右岸・川側)(2/2)

S=1:100


R-9号逆T式擁壁

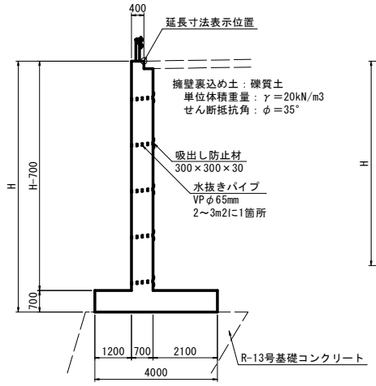


R-10号逆T式擁壁

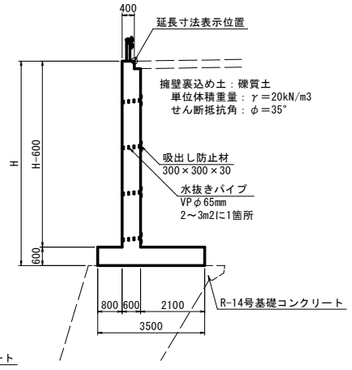


R-11号逆T式擁壁

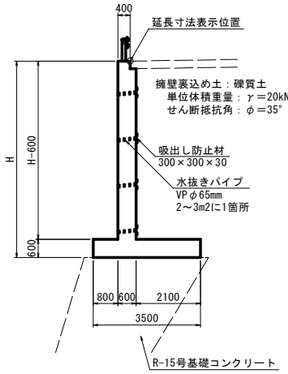


R-12号逆T式擁壁

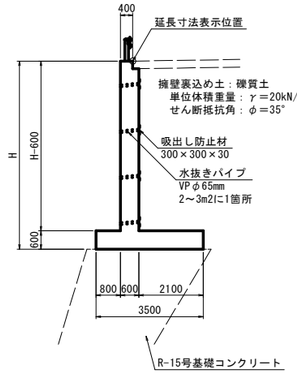


R-13号逆T式擁壁

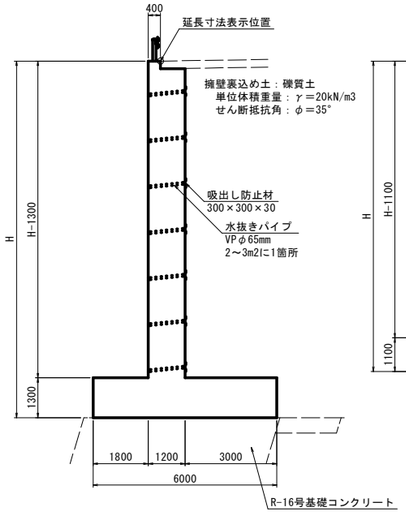


R-14号逆T式擁壁

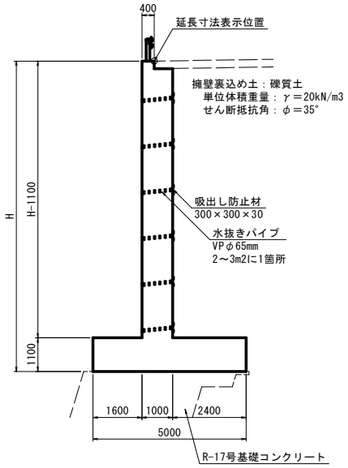


重力式擁壁

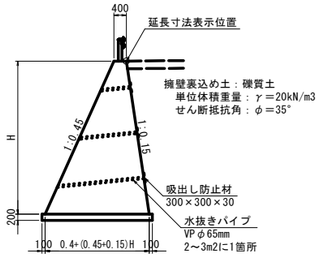


R-13号基礎コンクリート

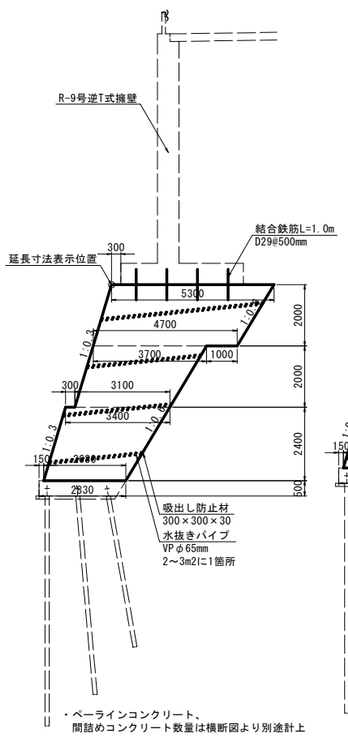


R-14号基礎コンクリート

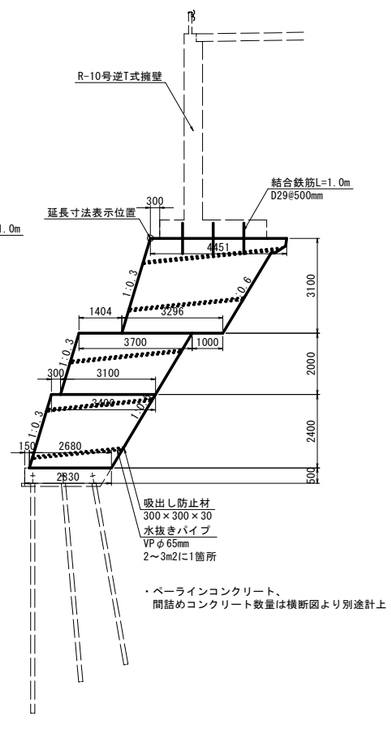


R-15号基礎コンクリート

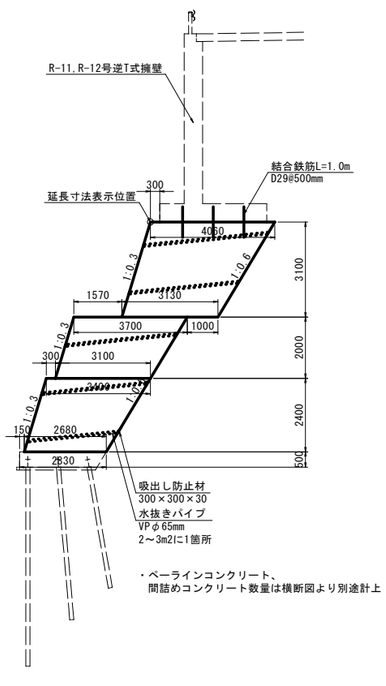


R-16号基礎コンクリート

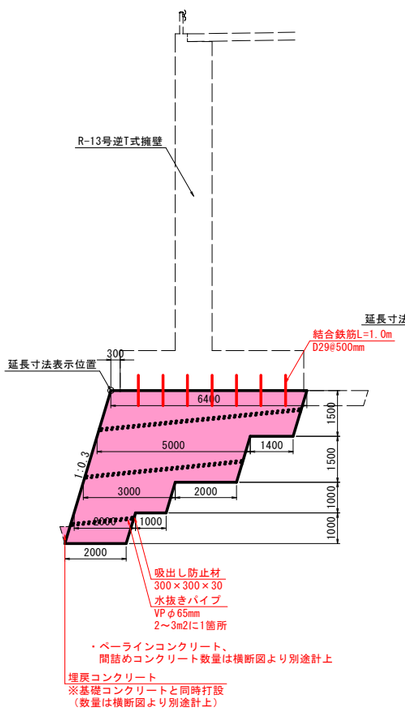

R-17号基礎コンクリート

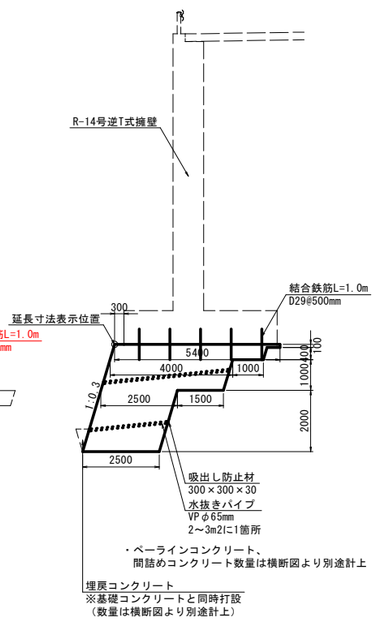

（注）
- 水抜きパイプには10％程度の排水勾配をつけ、最下段位置は前面において埋戻高より20ｃｍ程度の高さに設置する。
- 擁壁フーチング部および擁壁前面常時水位以下の躯体部には、水抜きパイプを設けない。
- 水抜きパイプ設置箇所は、吸出し防止材を設ける。
- コンクリートの打継目は、適切に処理を行うこと。
  コンクリートの水平打継目に対しては段を付け、用心鉄筋としてD13@500mm、長さ1000mm程度に配置すること。
  （なお、数量は別途計上すること。）

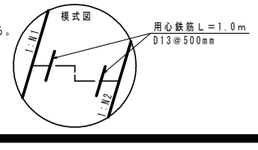

実施設計図面

工事名	Ｒ８三土　国道４３９号　三・東祖谷菅生ＢＰ道路改良工事（２）（企育）		
路線名等	一般国道４３９号		
工事箇所	三好市東祖谷菅生ＢＰ（第２分割）		
図面名	擁壁工展開図(右岸・川側)(2/2)		
縮尺	1：100	図面番号	8 / 8
会社名			
事業者名	徳島県三好県土整備事務所		