
セルラーブロック構造図


S=1:50

縦堤(中間部)


平面図

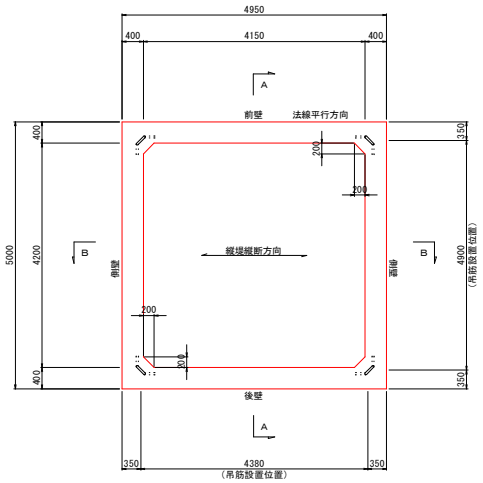


A-A断面

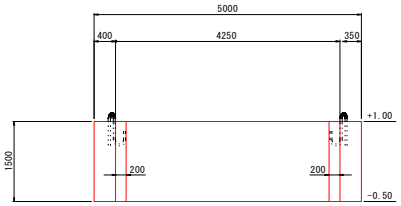

B-B断面

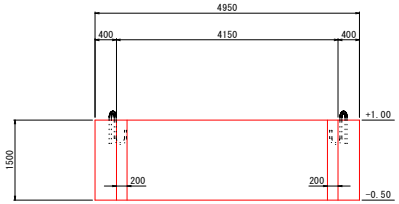

吊筋詳細図 S=1:20

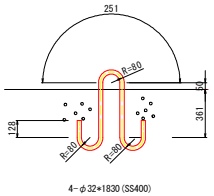

4-φ32*1830(SS400)

実施設計図面

(7号突堤)


工事名	R8国土 今津坂野海岸(坂野地区) 小・和田島 海岸整備工事(1)		
路線名等	今津坂野海岸(坂野地区)		
工事箇所	小松島市和田島町松田新田(第1分割)		
図面名	セルラーブロック構造図		
縮尺	S=1:50	図面番号	1 / 4
発注年度	令和8年度		
事業者名	徳島県徳島県土整備事務所		

セルラーブロック函台詳細図


S=1:50

縦堤(中間部)


平面図

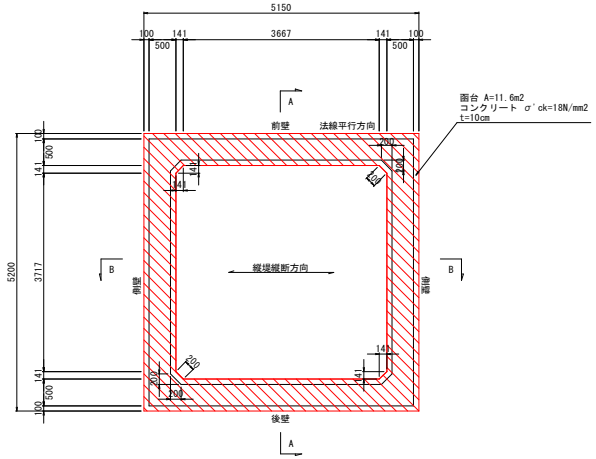

A-A断面

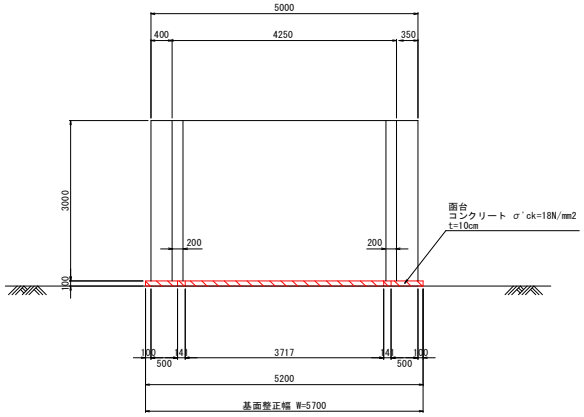

B-B断面

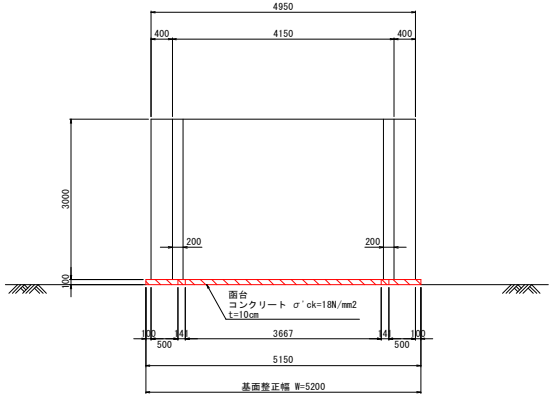

数量表　　1函当り

工種	規格	単位	数量
基面整正		m2	27.0
コンクリート	σ'ck=18N/mm2	m3	1.1
同上型枠	一般型枠, 無筋構造物	m2	3.6


実施設計図面
(7号突堤)


工事名	R8徳土 今津坂野海岸（坂野地区） 小・和田島 海岸整備工事(1)
路線名等	今津坂野海岸(坂野地区)
工事箇所	小松島市和田島町松田新田（第1分割）
図面名	セルラーブロック函台詳細図
縮尺	S=1:50
図面番号	2 / 4
発注年度	令和8年度
事業者名	徳島県徳島県土整備事務所

縦堤(中間部)セルラーブロック配筋図(1)


S=1:50

平面図

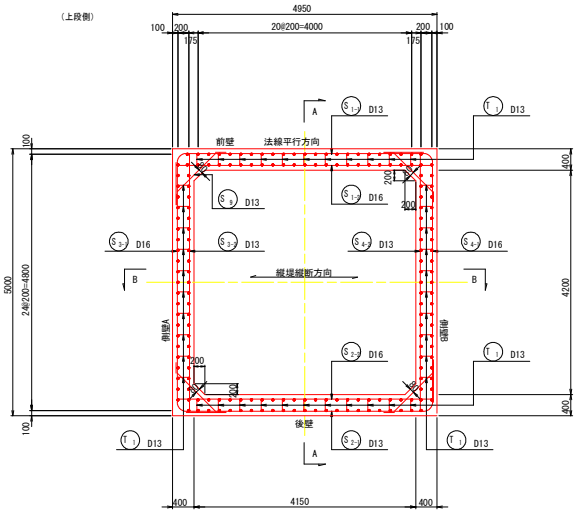


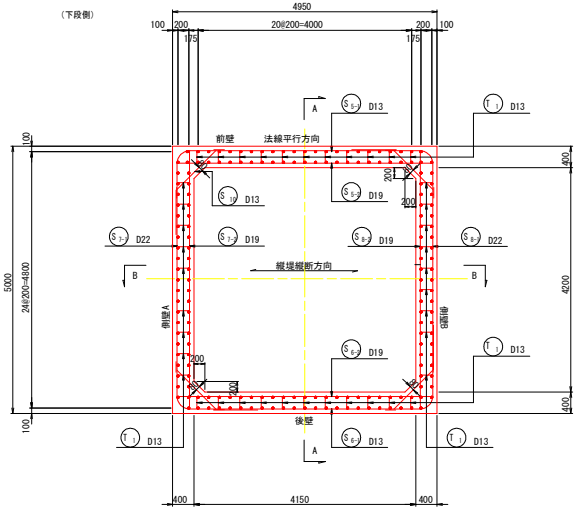


側　壁

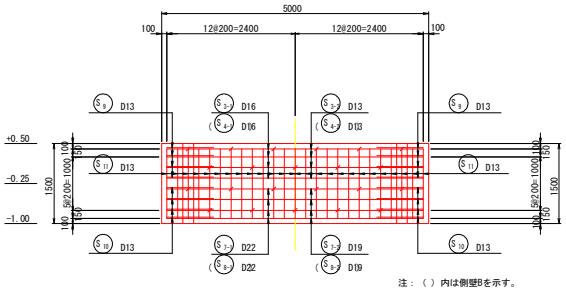


前後壁

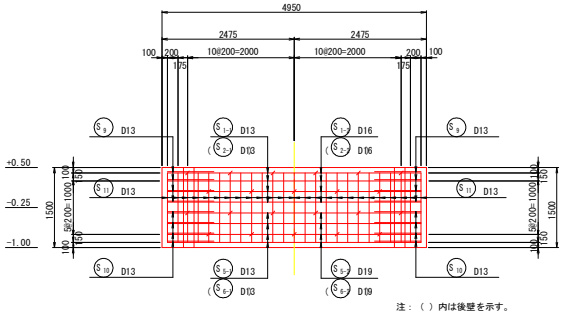

A-A断面

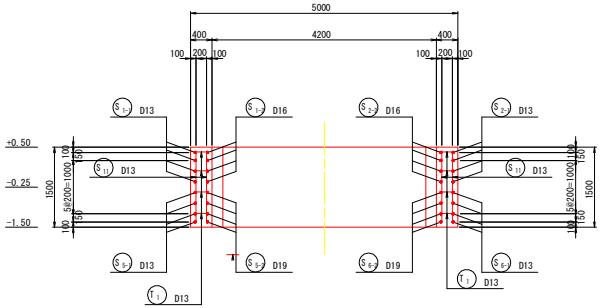

B-B断面

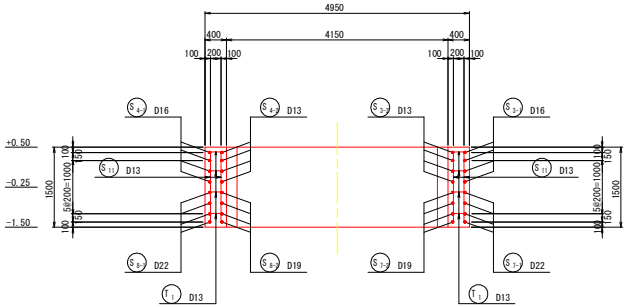


実施設計図面
(7号突堤)


工事名	R8防土 今津坂野海岸（坂野地区） 小・松島島 海岸整備工事（1）		
路線名等	今津坂野海岸（坂野地区）		
工事箇所	小松島市和田島町松田新田（第１分割）		
図面名	縦堤(中間部)セルラーブロック配筋図(1)		
縮尺	S=1:50	図面番号	3 / 4
発注年度	令和８年度		
事業者名	徳島県徳島県土整備事務所		


縦堤(中間部)セルラーブロック配筋図(2)


S=1:50


(上段側)

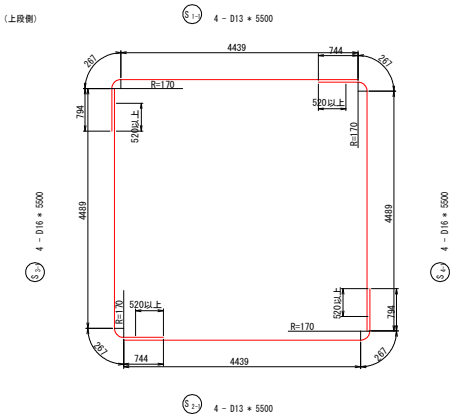

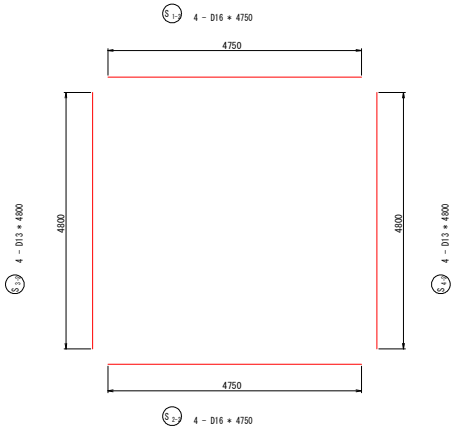


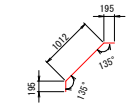


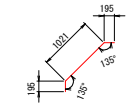


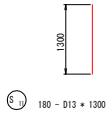

(下段側)

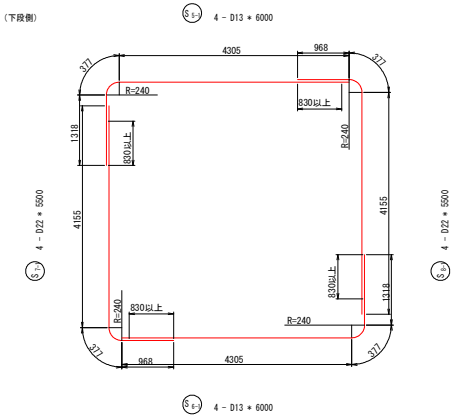

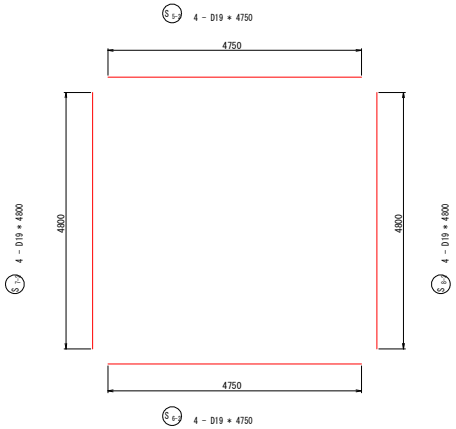

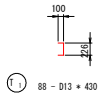

鉄筋表

種別	径	長さ(mm)	本数	単位質量 (kg/m)	一本当り質量 (kg)	質量 (kg)	摘要
S1-1	D13	5500	4	0.995	5.47	445.3	
S1-2	D16	4750	4	1.56	7.41	29.6	
S2-1	D13	5500	4	0.995	5.47	445.3	
S2-2	D16	4750	4	1.56	7.41	29.6	
S3-1	〃	5500	4	〃	8.58	34.3	
S3-2	D13	4800	4	0.995	4.78	445.3	
S4-1	D16	5500	4	1.56	8.58	34.3	
S4-2	D13	4800	4	0.995	4.78	445.3	
S5-1	〃	6000	4	〃	5.97	445.3	
S5-2	D19	4750	4	2.25	10.69	42.8	
S6-1	D13	6000	4	0.995	5.97	445.3	
S6-2	D19	4750	4	2.25	10.69	42.8	
S7-1	D22	5500	4	3.04	16.72	66.9	
S7-2	D19	4800	4	2.25	10.80	43.2	
S8-1	D22	5500	4	3.04	16.72	66.9	
S8-2	D19	4800	4	2.25	10.80	43.2	
S9	D13	1410	16	0.995	1.40	445.3	
S10	〃	1420	16	〃	1.41	22.6	
S11	〃	1300	180	〃	1.29	232.8	
T1	D13	430	88	0.995	0.43	37.7	

D13	445.3	kg
D16	127.8	kg
D19	172.0	kg
D22	133.8	kg
合計	878.9	kg (材質SD345)

実施設計図面
(7号突堤)

工事名	R8防土 今津坂野海岸(坂野地区) 小・松田島 海岸整備工事(1)
路線名等	今津坂野海岸(坂野地区)
工事箇所	小松島市和田島町松田新田 (第1分割)
図面名	縦堤(中間部)セルラーブロック配筋図(2)
縮尺	S=1:50
図面番号	4/ 4
発注年度	令和8年度
事業者名	徳島県徳島県土整備事務所