

側道橋舗装工図 S=1:500

平面図

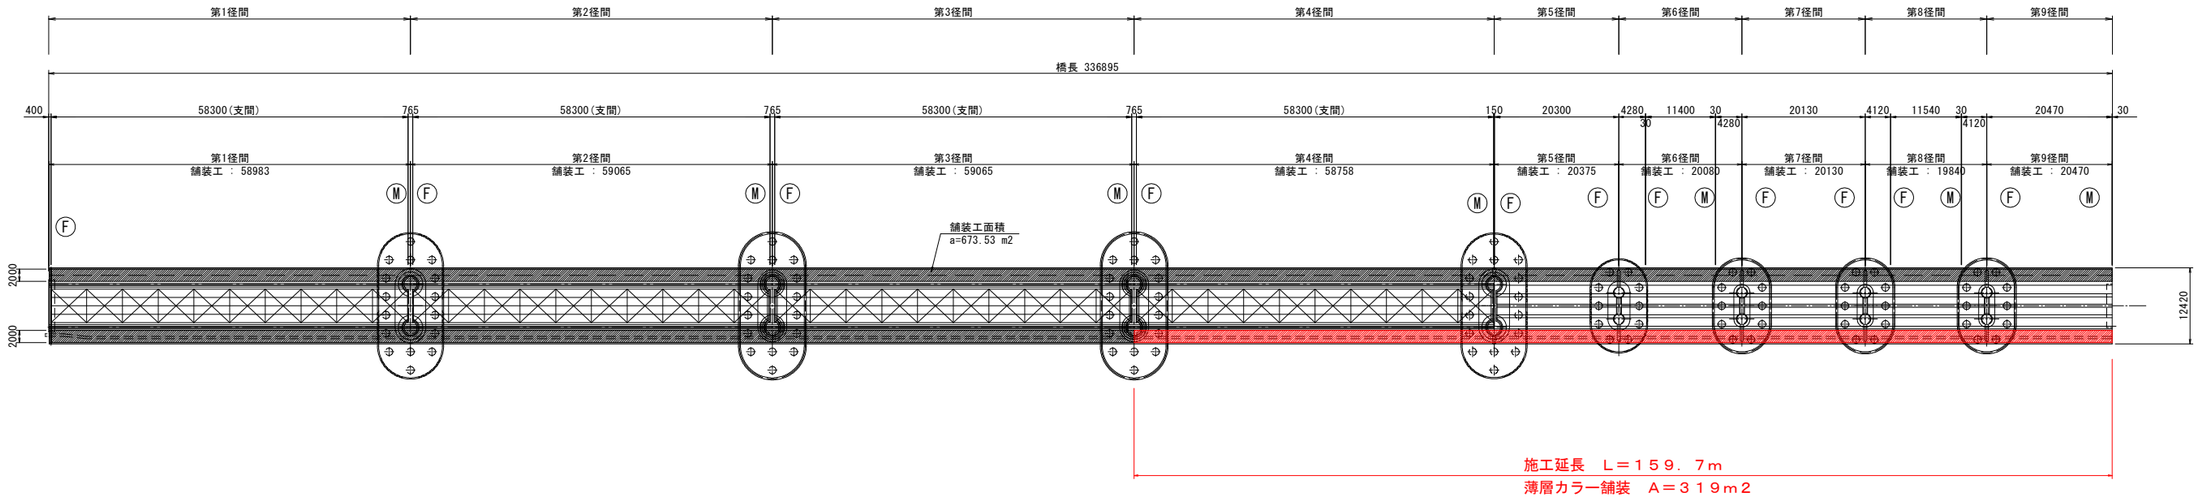


断面図 S=1:60

第1径間～第4径間

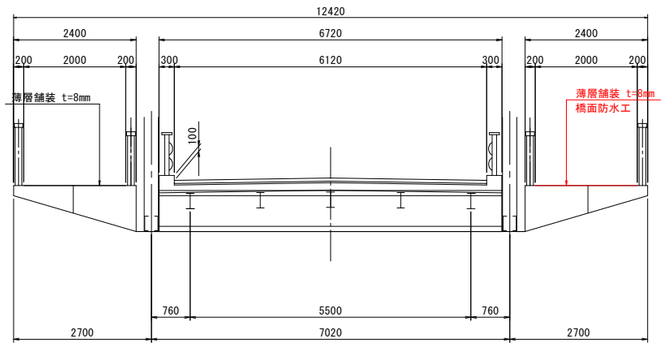

第5径間～第9径間

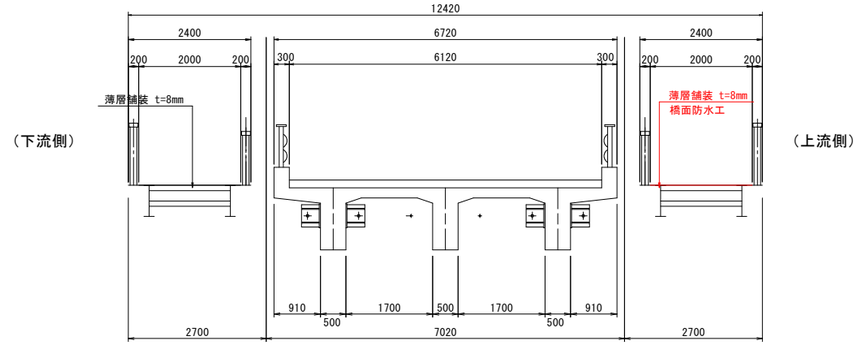

実施設計図面

工事名	Ｒ８阿土　羽ノ浦福井線（那賀川橋） 阿南・羽ノ浦他　橋梁修繕工事（２）		
路線名等	羽ノ浦福井線（那賀川橋）		
工事箇所	阿南市羽ノ浦町古庄他（第２分割）		
図面名	側道橋舗装工図		
縮尺	1:500	図面番号	1／1
会社名			
事業者名	徳島県阿南県土整備事務所		