平面図

S=1:1000

母川大橋

Y=78750

母川小橋

Y=78500

母川橋

X=66500

X=66750

0k/000

No.0

0k/200

No.1

0k/400

工事区間
L=214.4m

県道芥附・海部線


1K000

海部川

工事名	R8波土　母川　海・高園　樹木伐採業務		
路線名等	母川		
工事箇所	海部郡海陽町高園		
図面名	平面図		
縮尺	S=1:1000	図面番号	1 / 2
会社名			
事業者名	徳島県美波県土整備事務所		


No.0 （母川大橋　0K/072.6）

GH=9.608
FH=

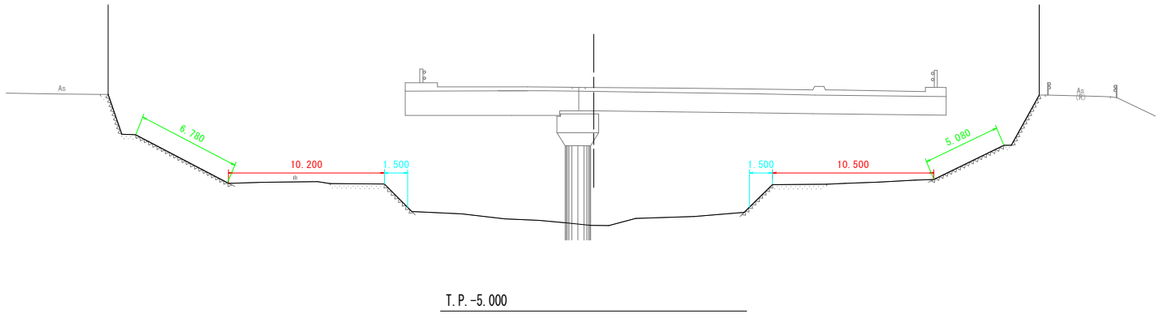


0K/200

GH=1.633
FH=

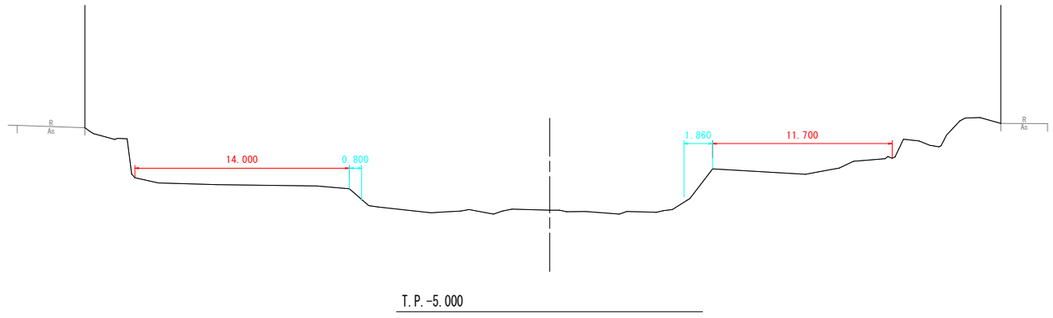

No.1 （母川小橋　0K/287）

GH=9.930
FH=

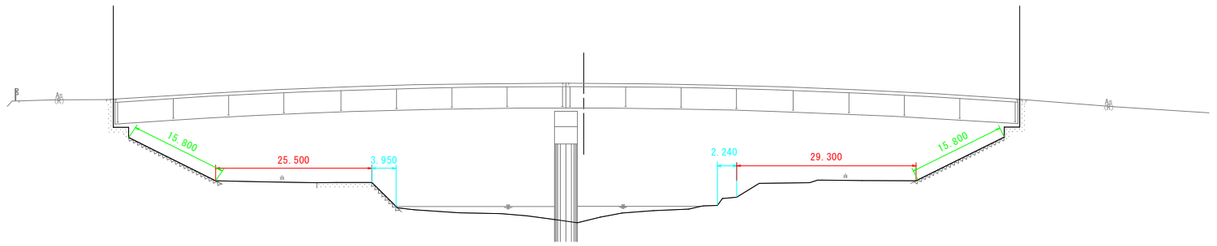

工事名	R8波土　母川　海・高園　樹木伐採業務		
路線名等	母川		
工事箇所	海部郡海陽町高園		
図面名	横断図		
縮尺	S=1:200	図面番号	2 / 2
会社名			
事業者名	徳島県美波県土整備事務所		