


水路 No.0+3　断面図

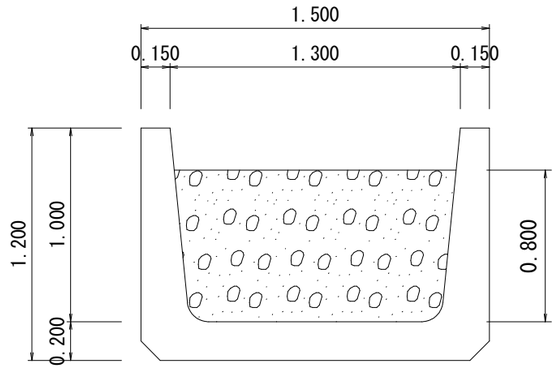


水路 No.0　断面図

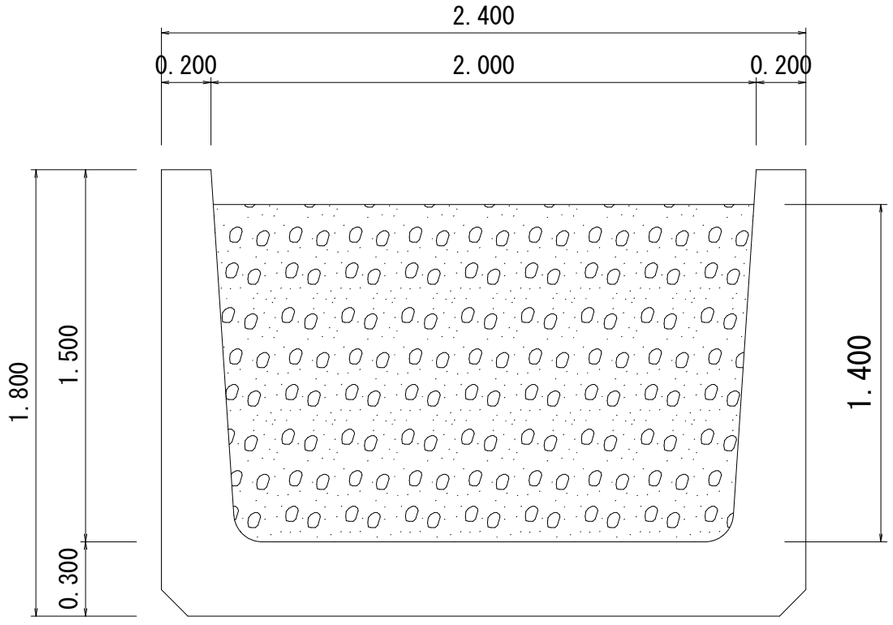

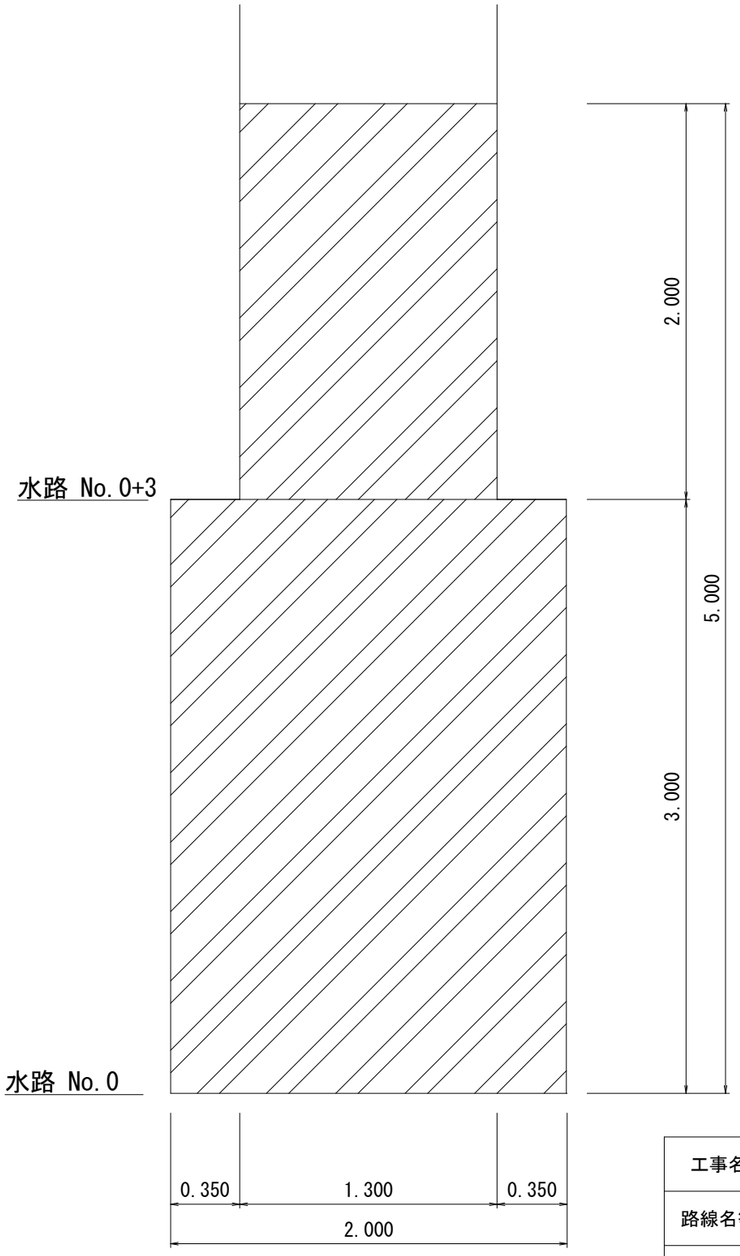


工事名	Ｒ８吉耕　県単地す　美郷　排水路維持管理業務		
路線名等	美郷地区		
工事箇所	吉野川市美郷中筋他		
図面名	中筋北1号排水路		
縮尺	１：２０	図 面 番 号	１　／　３
会社名			
事業者名	徳島県吉野川農林事務所		


水路 平面図

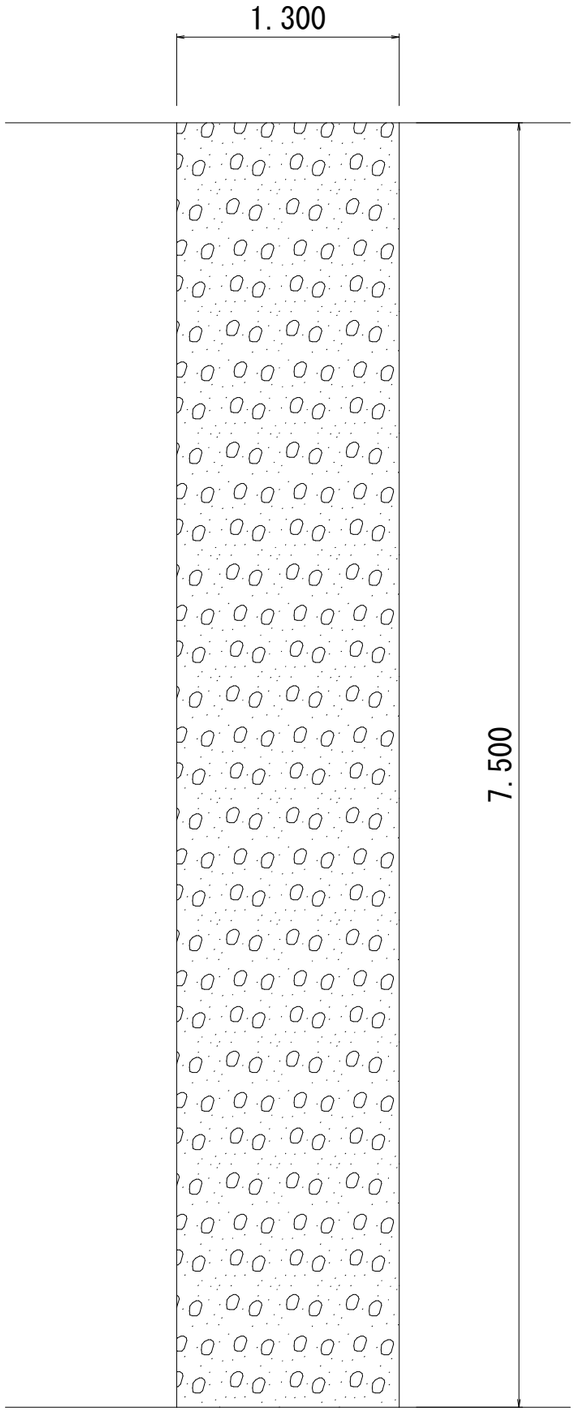

水路No.0 横断面図

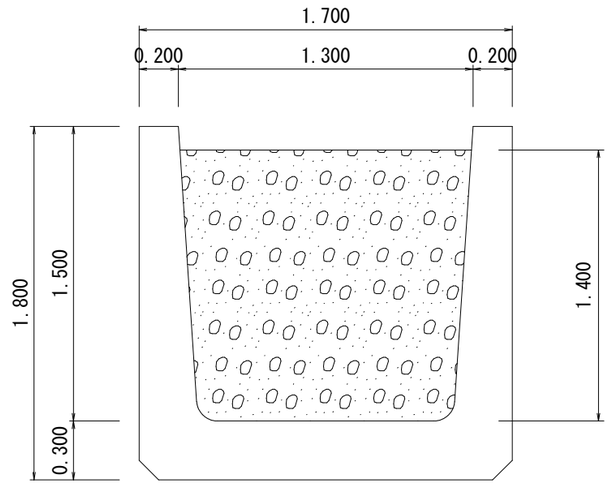


水路 縦断面図

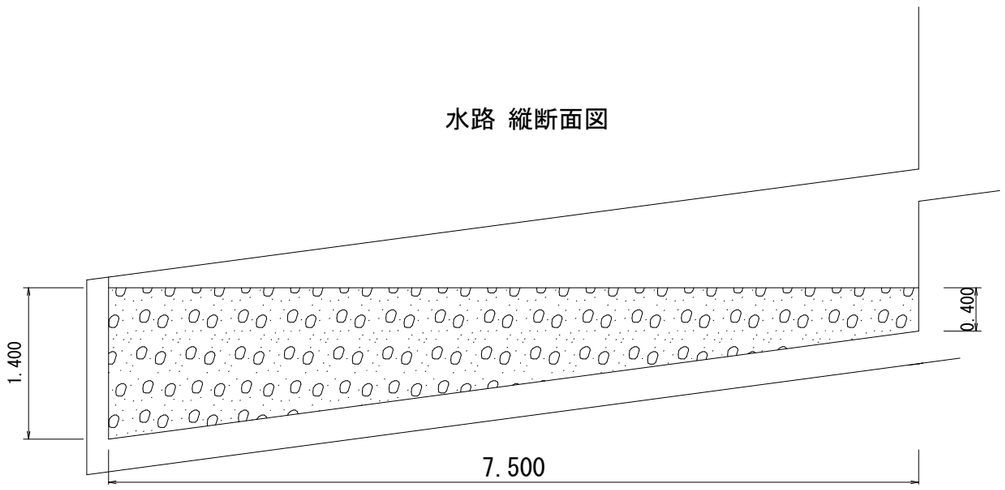


工事名	Ｒ８吉耕　県単地す　美郷　排水路維持管理業務		
路線名等	美郷地区		
工事箇所	吉野川市美郷中筋他		
図面名	中筋北2号排水路		
縮尺	１：２０	図 面 番 号	2 ／ 3
会社名			
事業者名	徳島県吉野川農林事務所		


水路 平面図

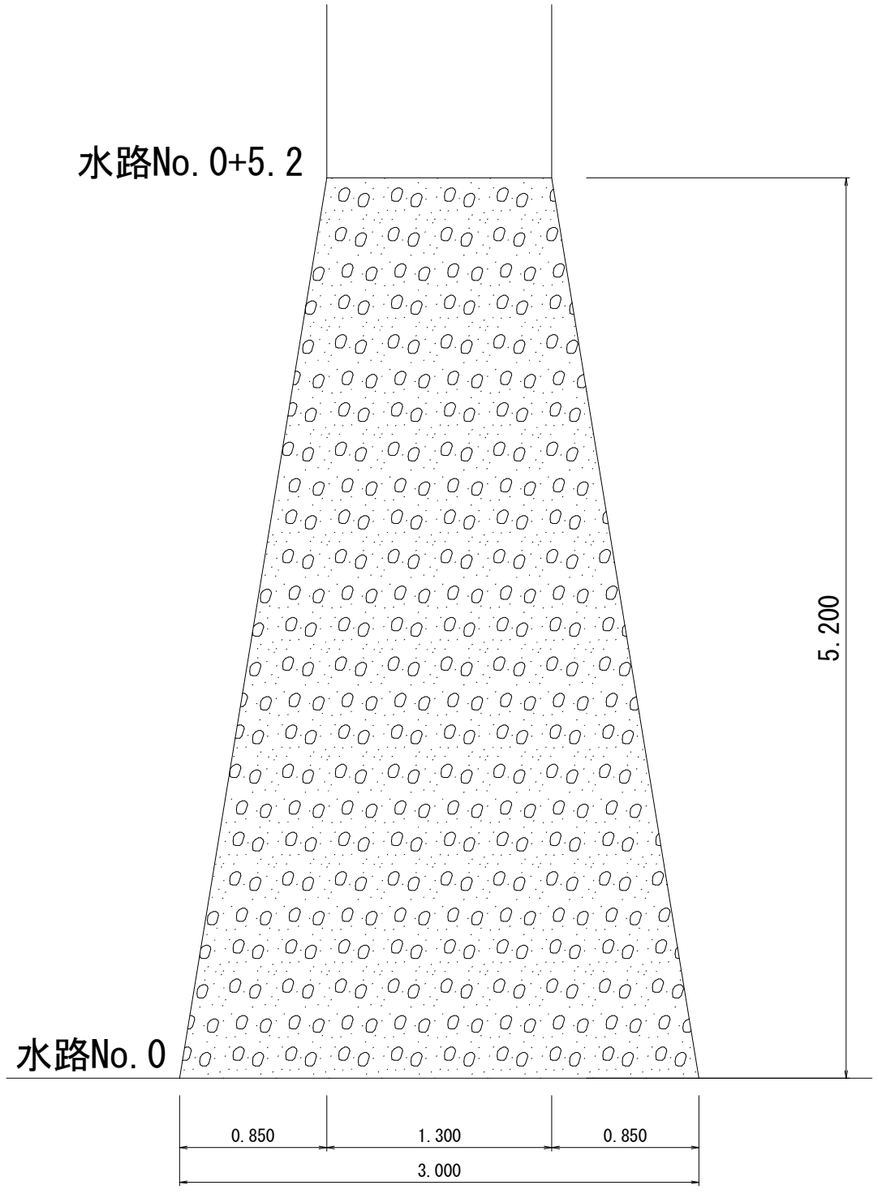

水路No.0+5.2 横断面図

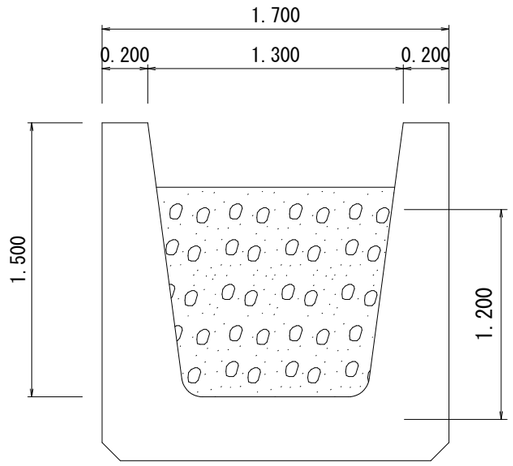

水路No.0 横断面図

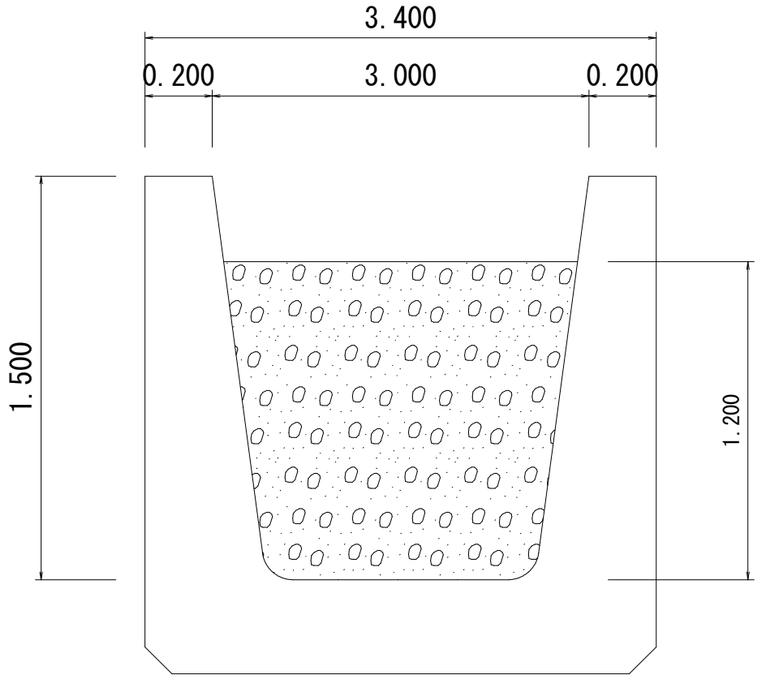

工事名	Ｒ８吉耕　県単地す　美郷　排水路維持管理業務		
路線名等	美郷地区		
工事箇所	吉野川市美郷中筋他		
図面名	宗田排水路		
縮尺	１：２０	図 面 番 号	3 ／ 3
会社名			
事業者名	徳島県吉野川農林事務所		