
平面図 S=1:500

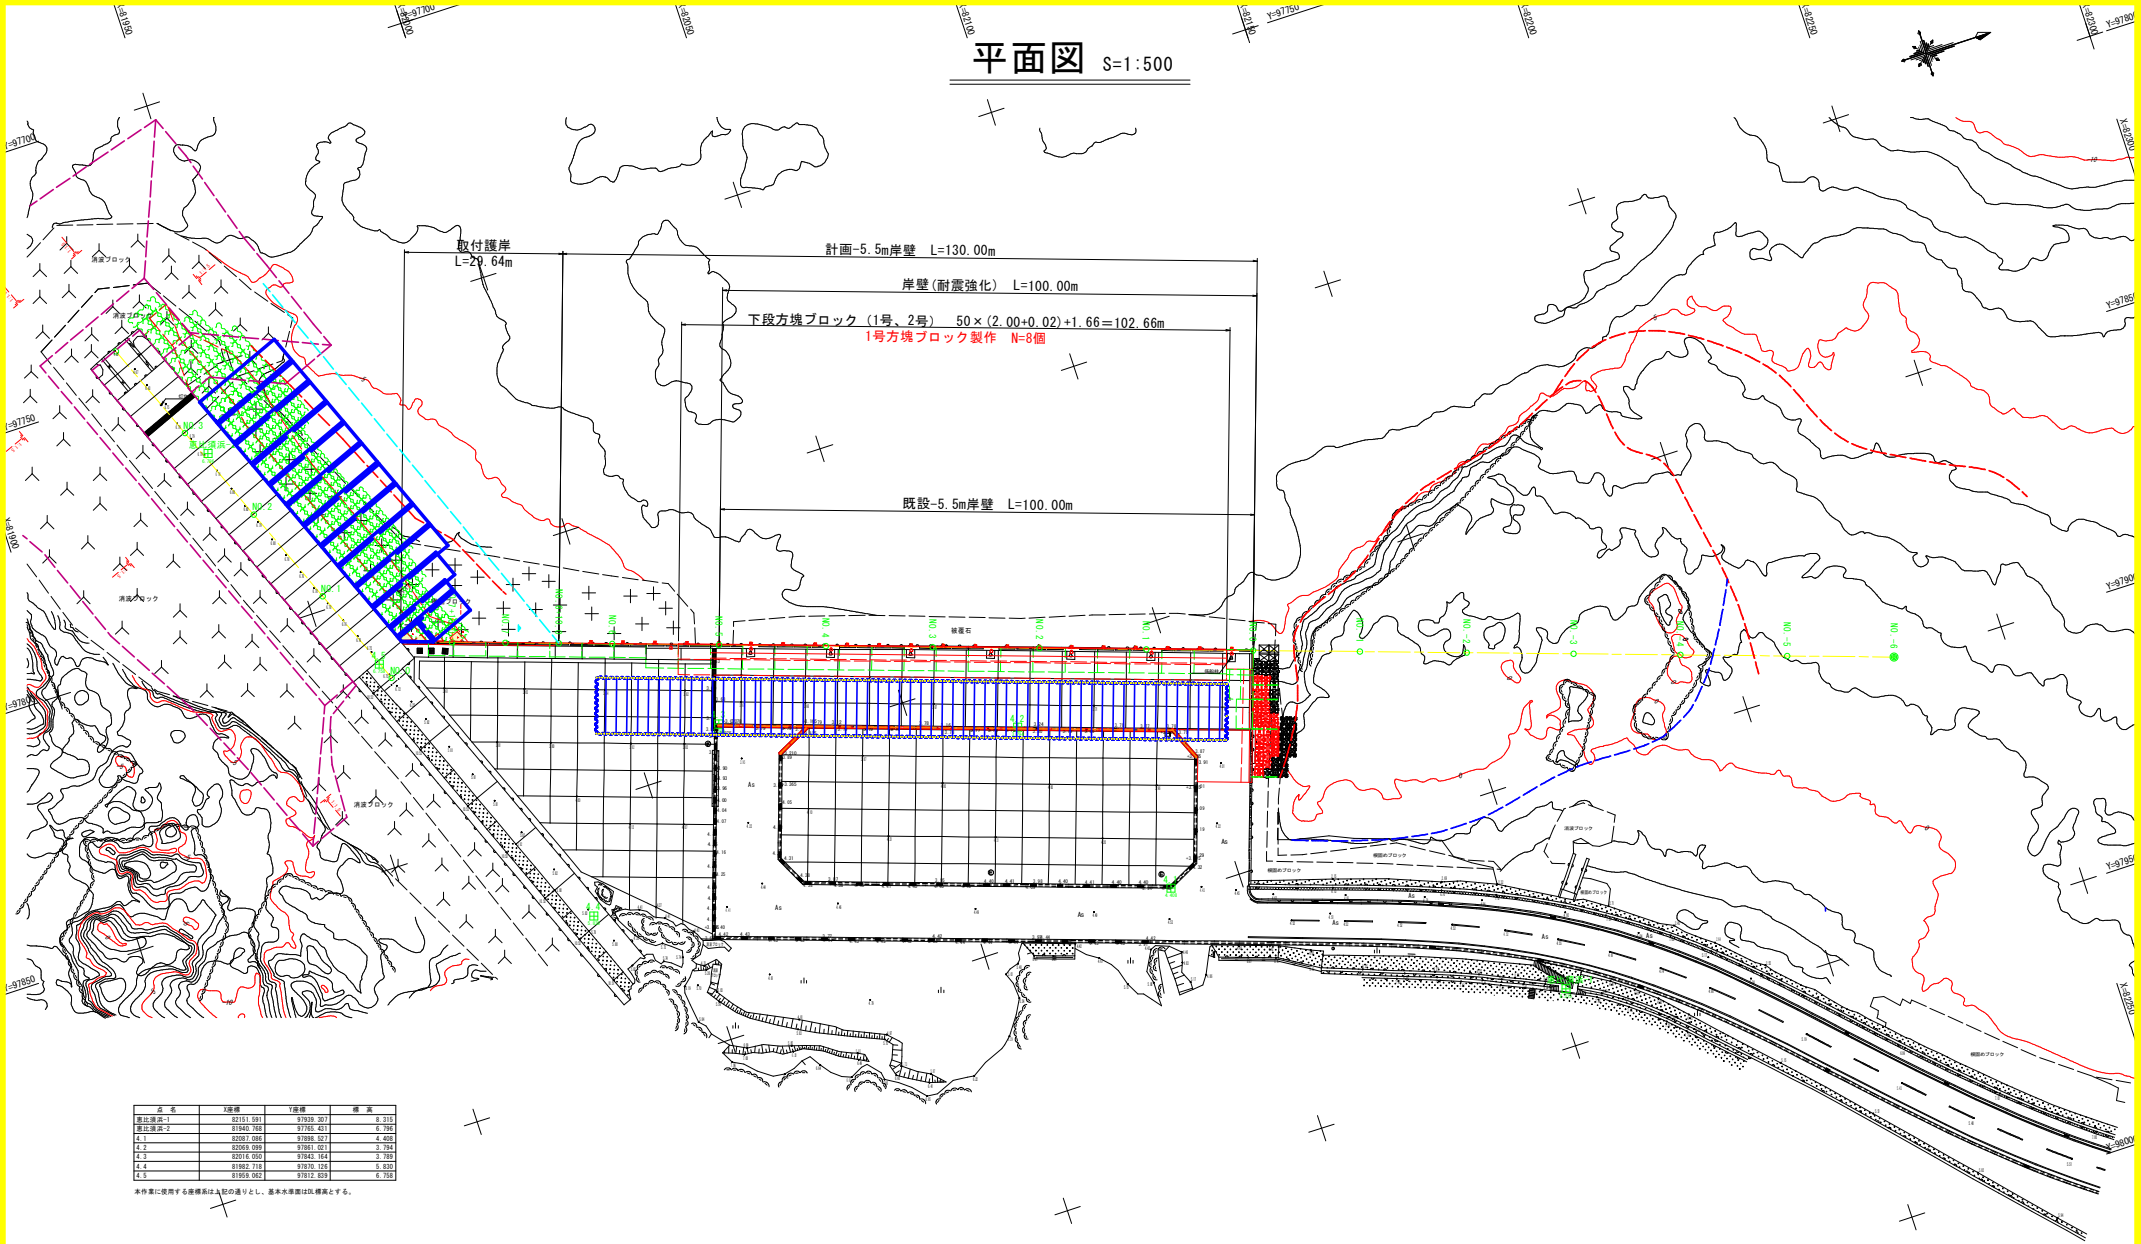

点　名	X座標	Y座標	標　高
恵比須浜-1	82151.591	97939.307	8.315
恵比須浜-2	81940.768	97765.431	6.796
4.1	82087.086	97898.827	4.408
4.2	82069.089	97861.021	3.794
4.3	82016.050	97843.164	3.789
4.4	81982.718	97870.126	5.830
4.5	81955.062	97812.839	6.758


本作業に使用する座標系は上記の通りとし、基本水準面はDL標高とする。

工事名	R８波土　日和佐港（恵比須浜地区） 美波・恵比須浜　ブロック製作工事（企育）		
路線名等	日和佐港（恵比須浜地区）		
工事箇所	海部郡美波町恵比須浜		
図面名	平面図		
縮尺	1:500	図面番号	1 / 2
会社名			
事業者名	徳島県美波県土整備事務所		


方塊ブロック構造図

1号方塊ブロック


断面図
S=1:50

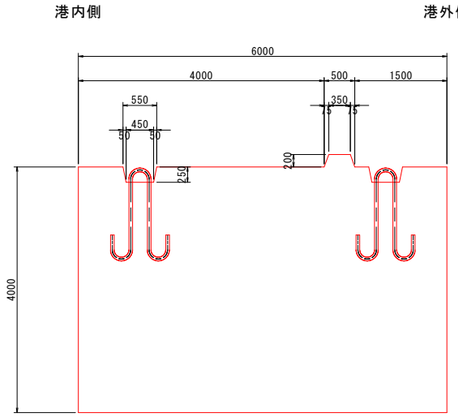


側面図
S=1:50

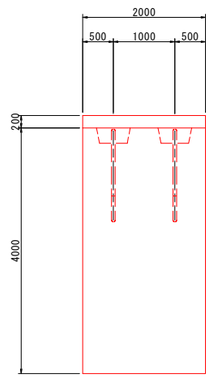

平面図
S=1:50

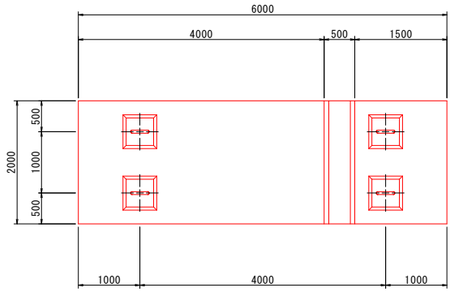

吊鉄筋詳細図
S=1:20

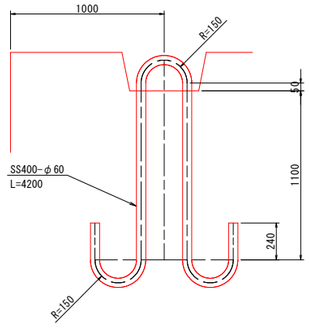

工事名	Ｒ８波土　日和佐港（恵比須浜地区） 美波・恵比須浜　ブロック製作工事（企育）		
路線名等	日和佐港（恵比須浜地区）		
工事箇所	海部郡美波町恵比須浜		
図面名	方塊ブロック構造図		
縮尺	図示	図面番号	2 / 2
会社名			
事業者名	徳島県美波県土整備事務所		