


位置図

工事名: R1阿土 戒山中林富岡港線他(答島大橋他) 阿南・津乃峰他 橋梁修繕工事(2)

工事箇所: 阿南市津乃峰町長浜他(第2分割)

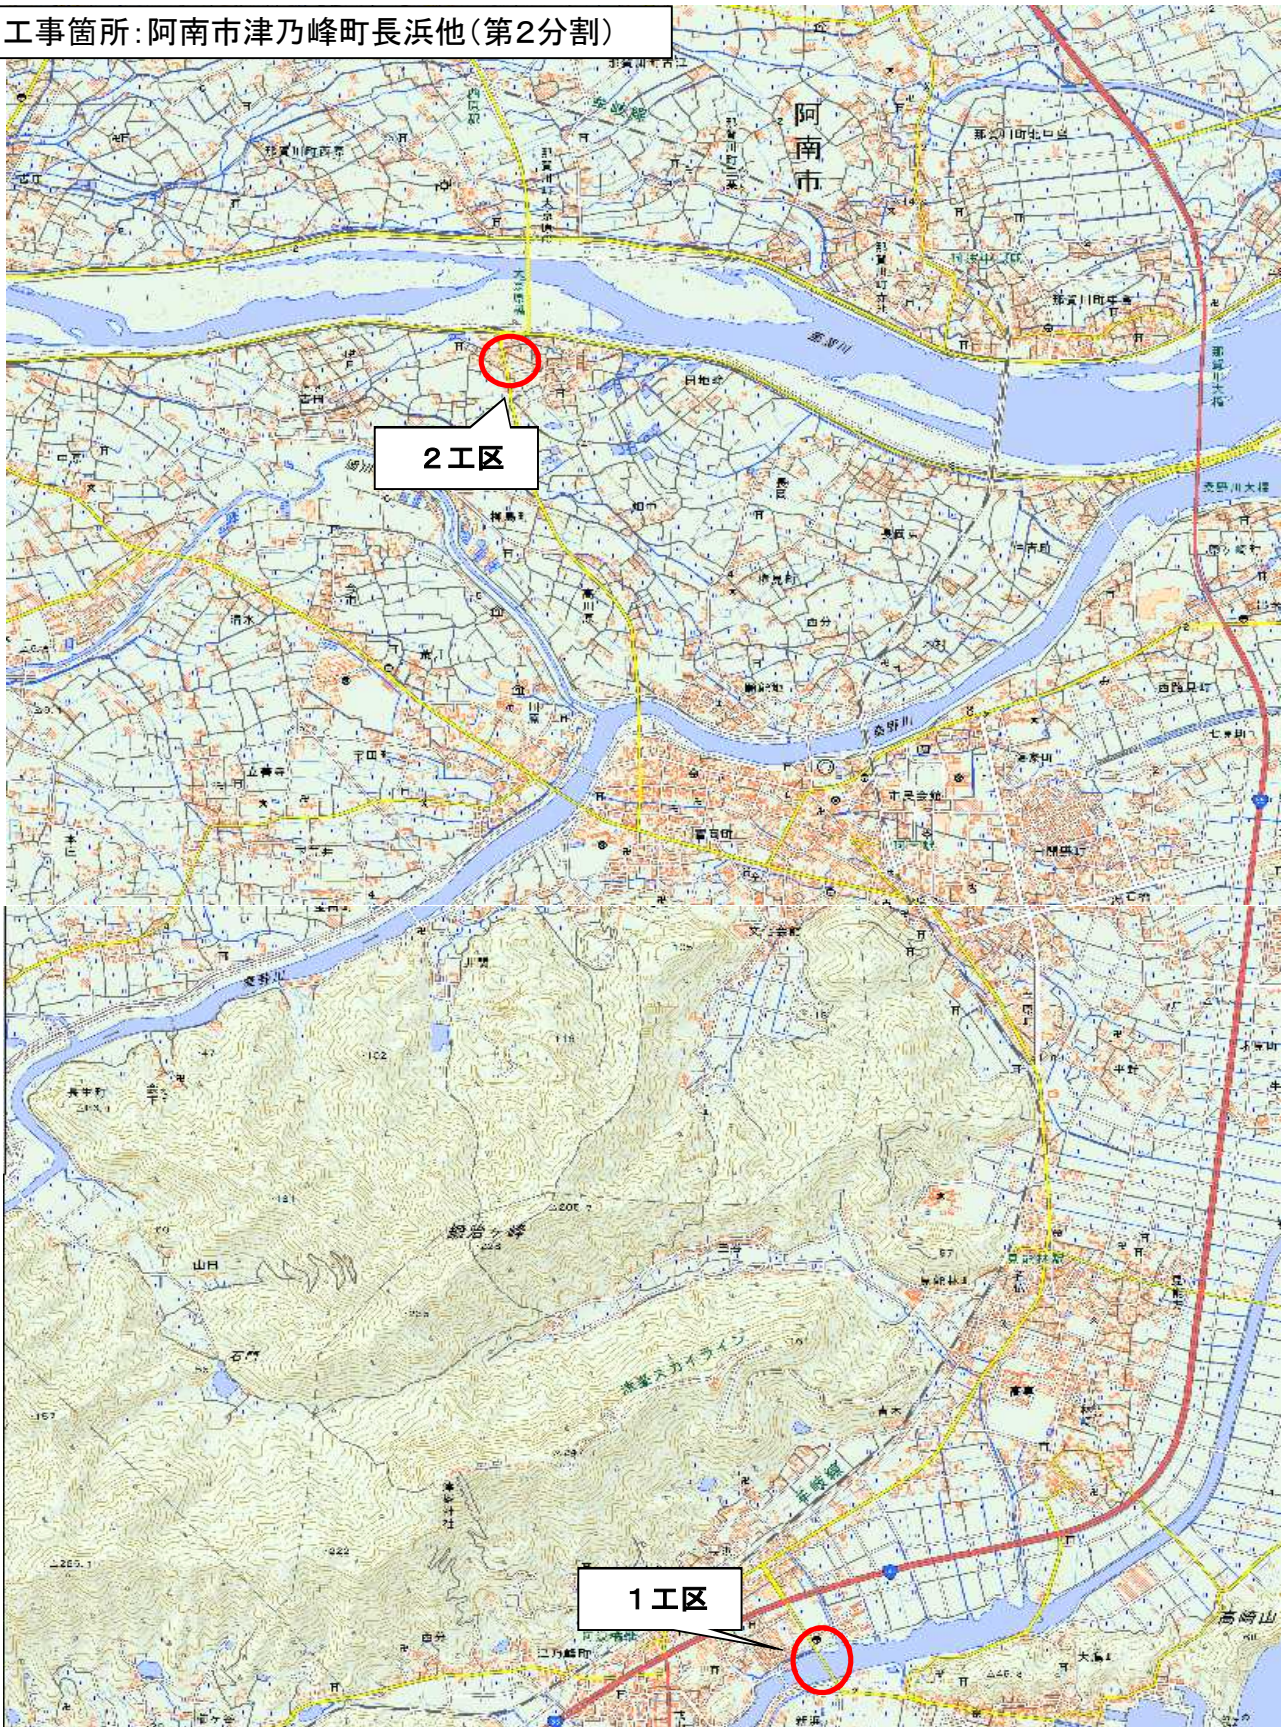

この地図は、国土地理院長の承認を得て、同院発行の数値地図25000(地図画像)を複製したものである。
(承認番号 令元情複、第217号)
この地図を複製して使用する場合は、国土地理院の長の承認を得る必要があります。