


位置図

工事名：R1三土 西浦地すべり 三・井川西浦 地下水排除工事（2）

施工箇所：三好市井川町西浦（第2分割）

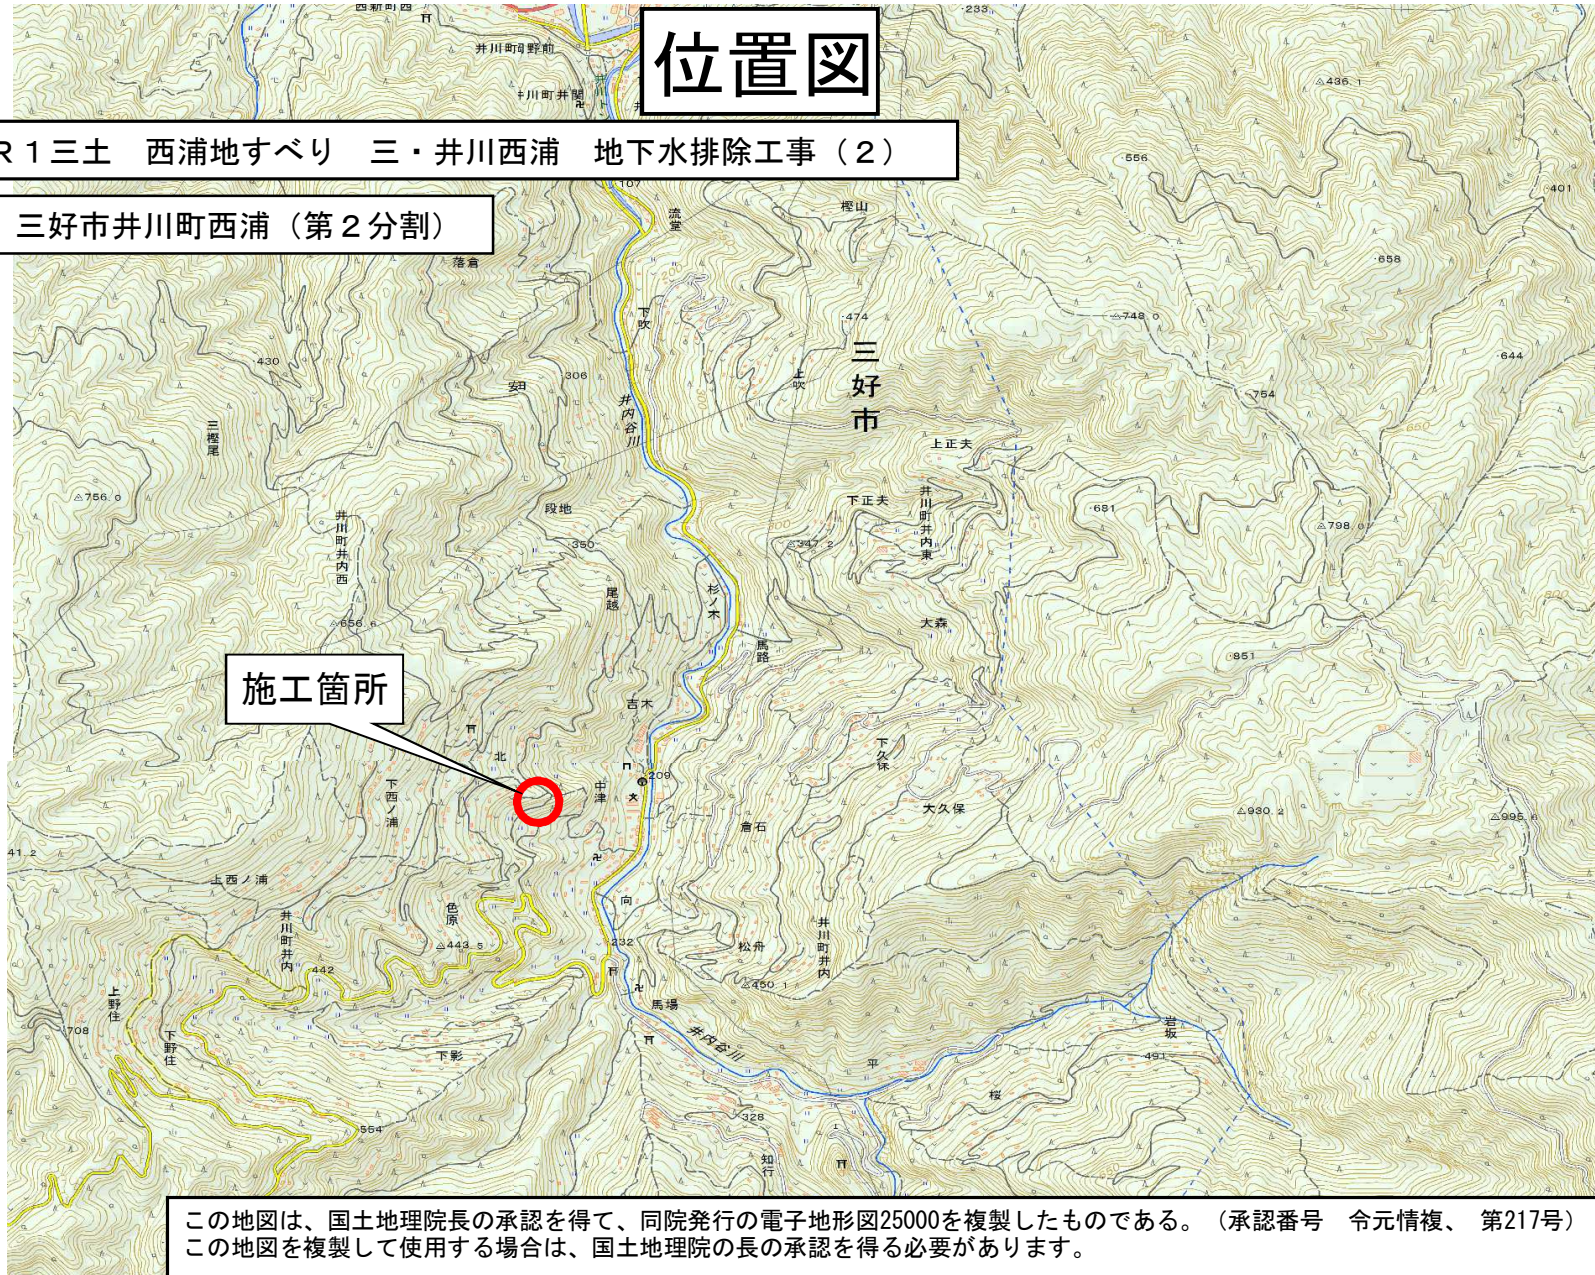

施工箇所

この地図は、国土地理院長の承認を得て、同院発行の電子地形図25000を複製したものである。（承認番号 令元情複、第217号）
この地図を複製して使用する場合は、国土地理院の長の承認を得る必要があります。