伸縮装置構造図

伸縮継手断面図 S=1:5

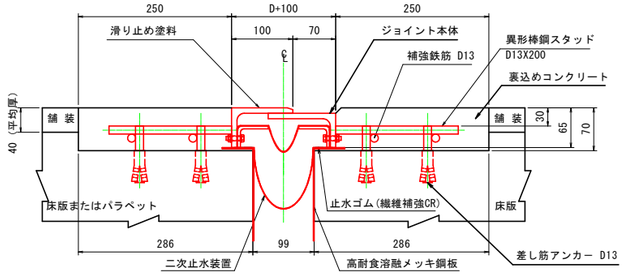

伸縮継手平面図 S=1:10

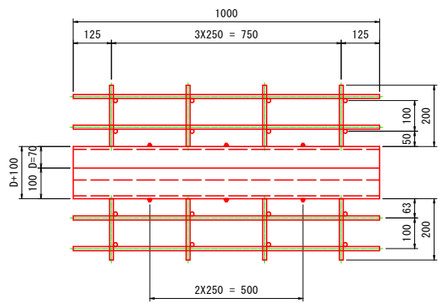

参考図面

工事名	Ｒ１阿土　戎山中林富岡港線（答島大橋） 阿南・津乃峰　橋梁修繕工事（１）		
路線名等	（一）戎山中林富岡港線（答島大橋）		
工事箇所	阿南市津乃峰町長浜他（第１分割）		
図面名	伸縮装置構造図		
縮尺	図示	図面番号	１ ／ １
会社名			
事業者名	徳島県南部総合県民局県土整備部（阿南）		