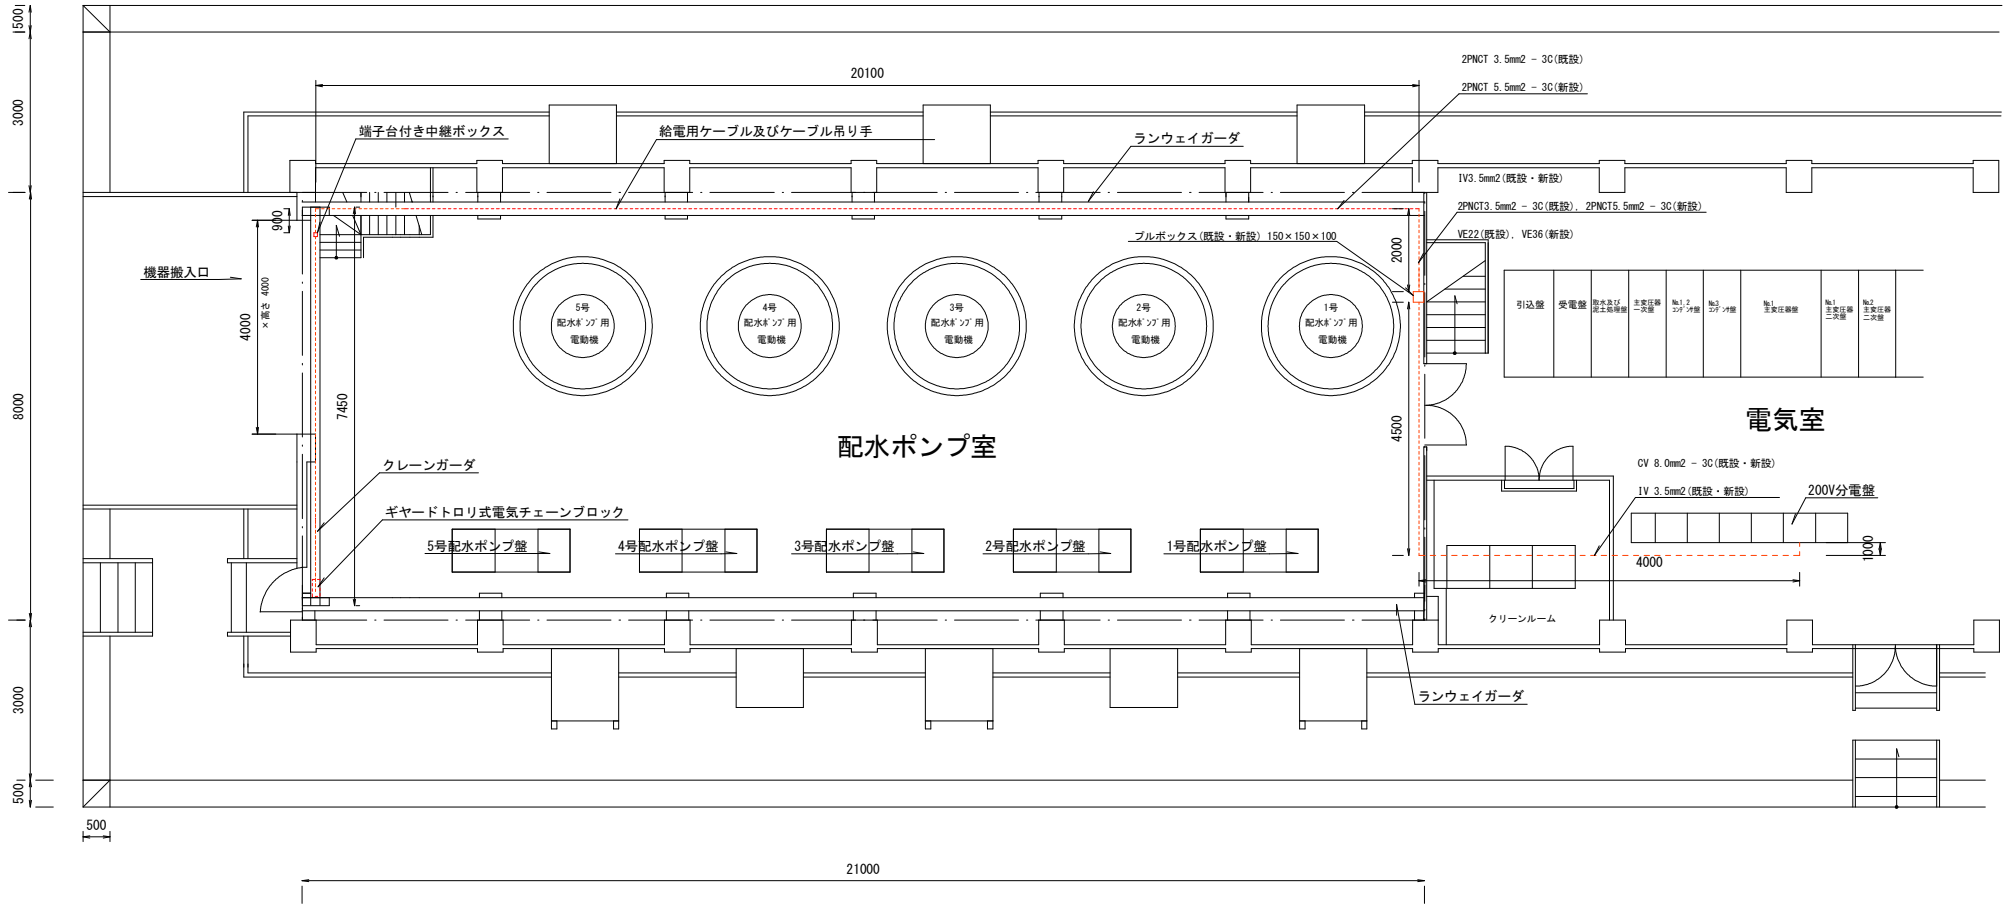

[単位：mm]

取替対象

図　番	1	図面総数	3	縮　尺	ー
図　名	配水ポンプ室　平面図				
工事名	Ｒ１企総管　吉野川北岸工業用水道　配水ポンプ室クレーン改良工事				
徳島県企業局					

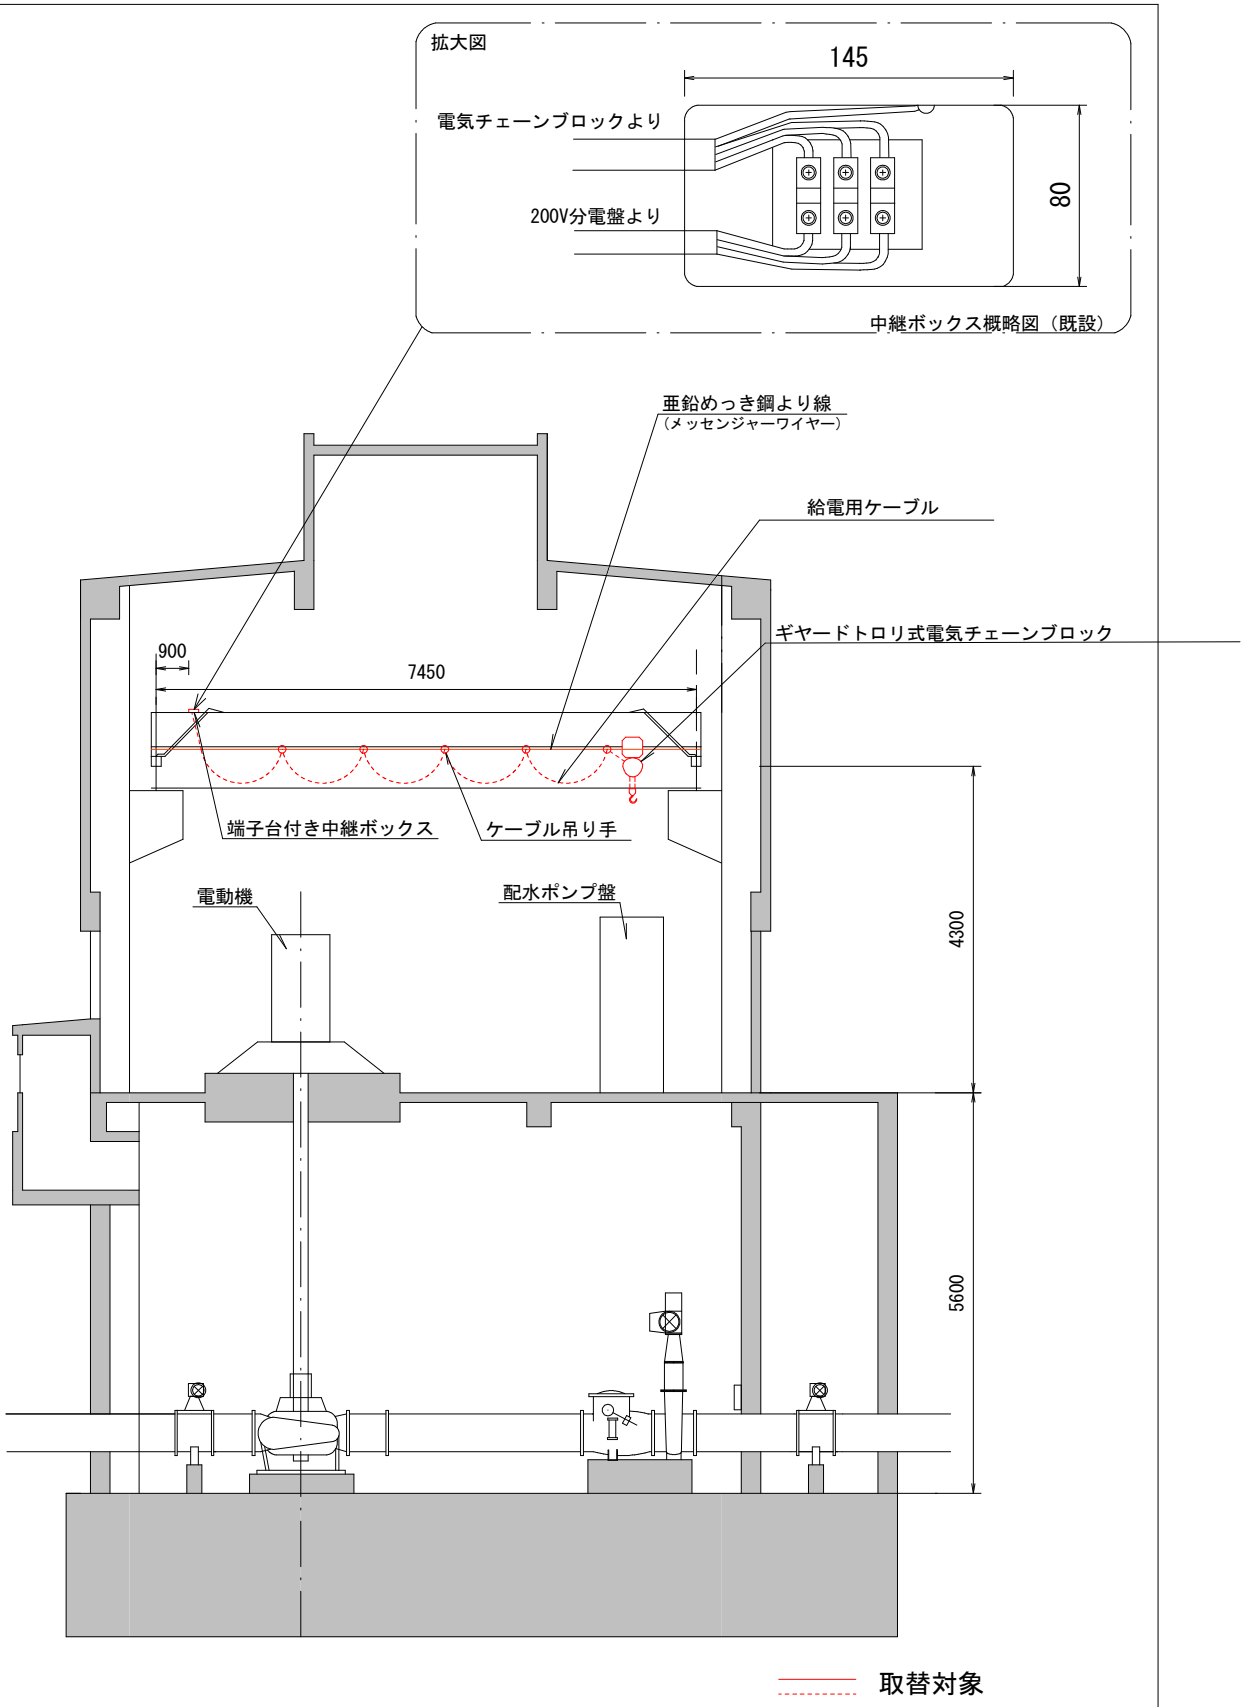

［単位：mm］

図　番	2	図面総数	3	縮　尺	ー
図　名	配水ポンプ室　縦断面図				
工事名	Ｒ１企総管　吉野川北岸工業用水道　配水ポンプ室クレーン改良工事				
徳島県企業局					

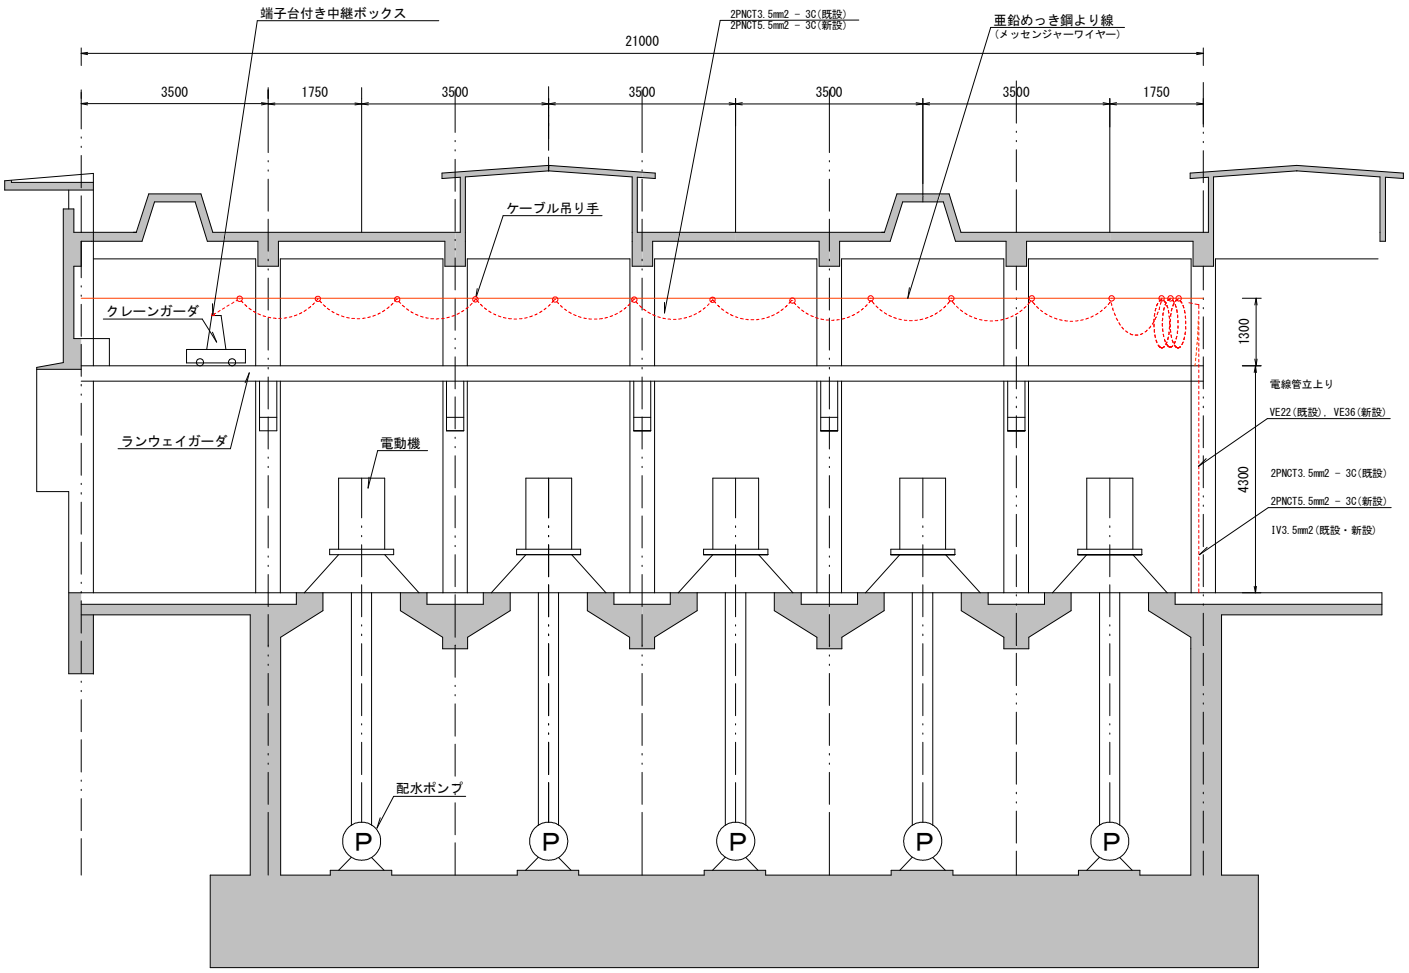

［単位：mm］

取替対象

図　番	3	図面総数	3	縮　尺	ー
図　名	配水ポンプ室　横断面図				
工事名	Ｒ１企総管　吉野川北岸工業用水道　配水ポンプ室クレーン改良工事				
徳島県企業局					