


位置図

工事名：R1三土 光兼地すべり(災関) 三・山城光兼 斜面对策工事(臨時措置)

工事箇所：三好市山城町光兼

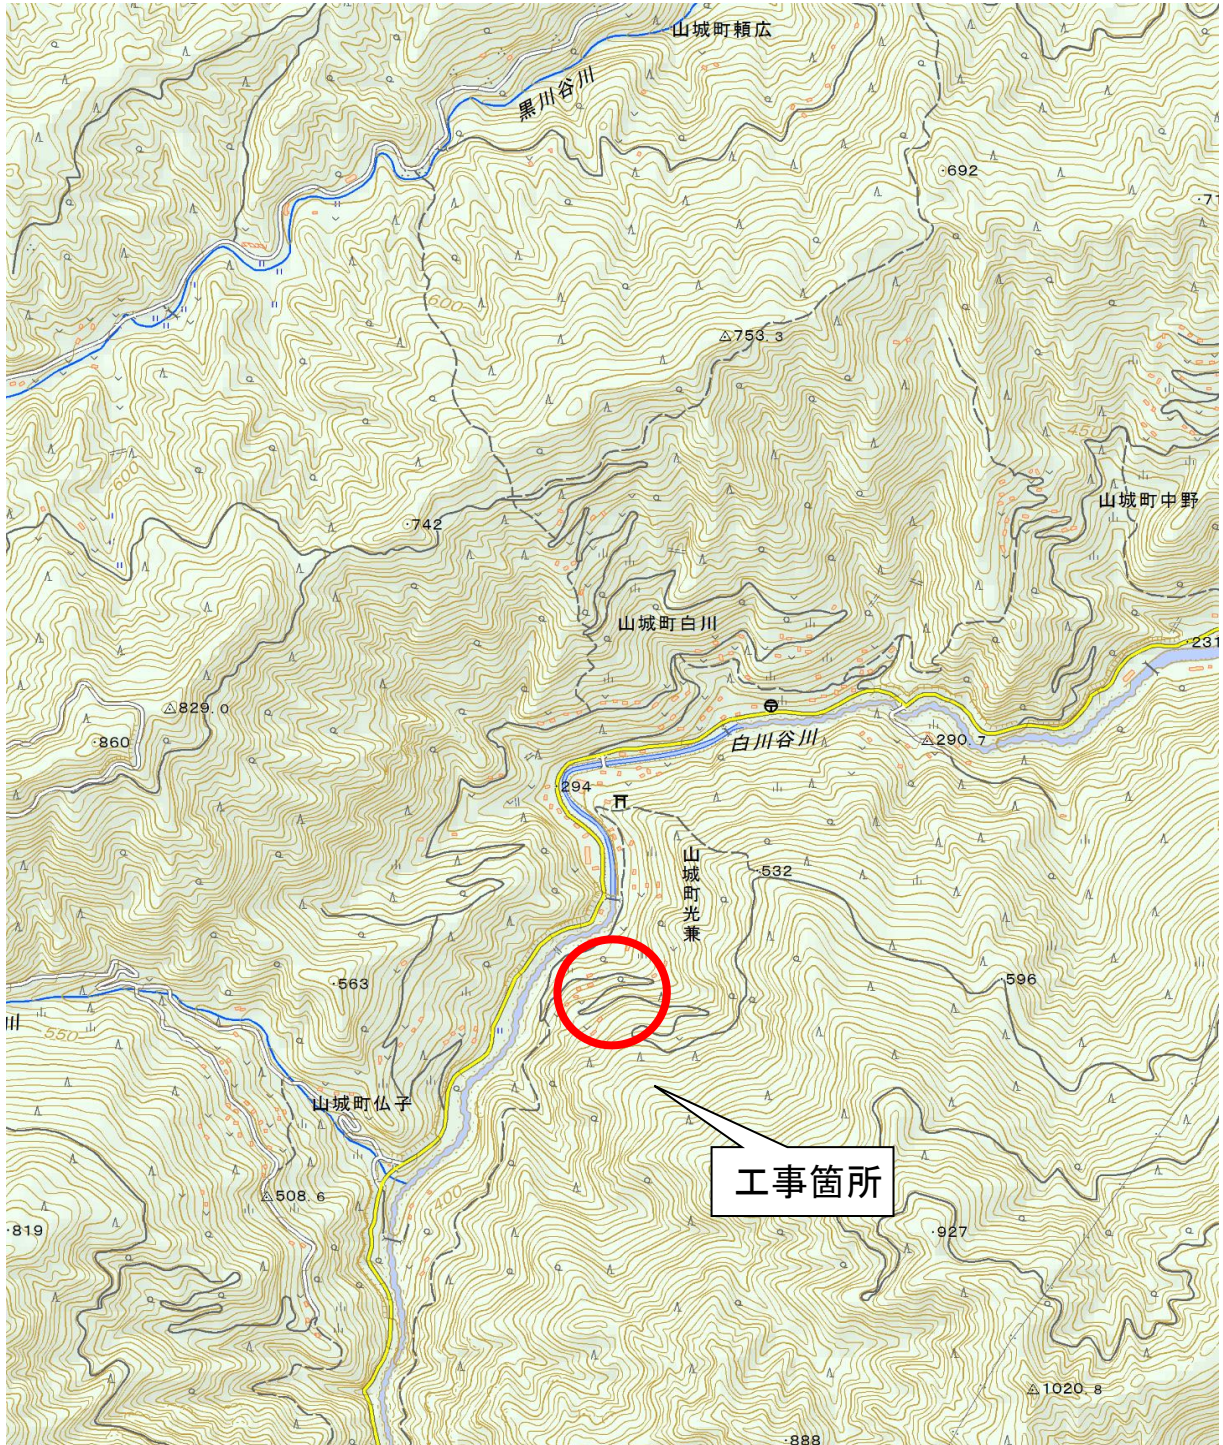

この地図は、国土地理院長の承認を得て、同院発行の電子地形図25000を複製したものである。
(承認番号 令元情複、第217号)
この地図を複製して使用する場合は、国土地理院の長の承認を得る必要があります。