平面図（矢倉西排水機場）

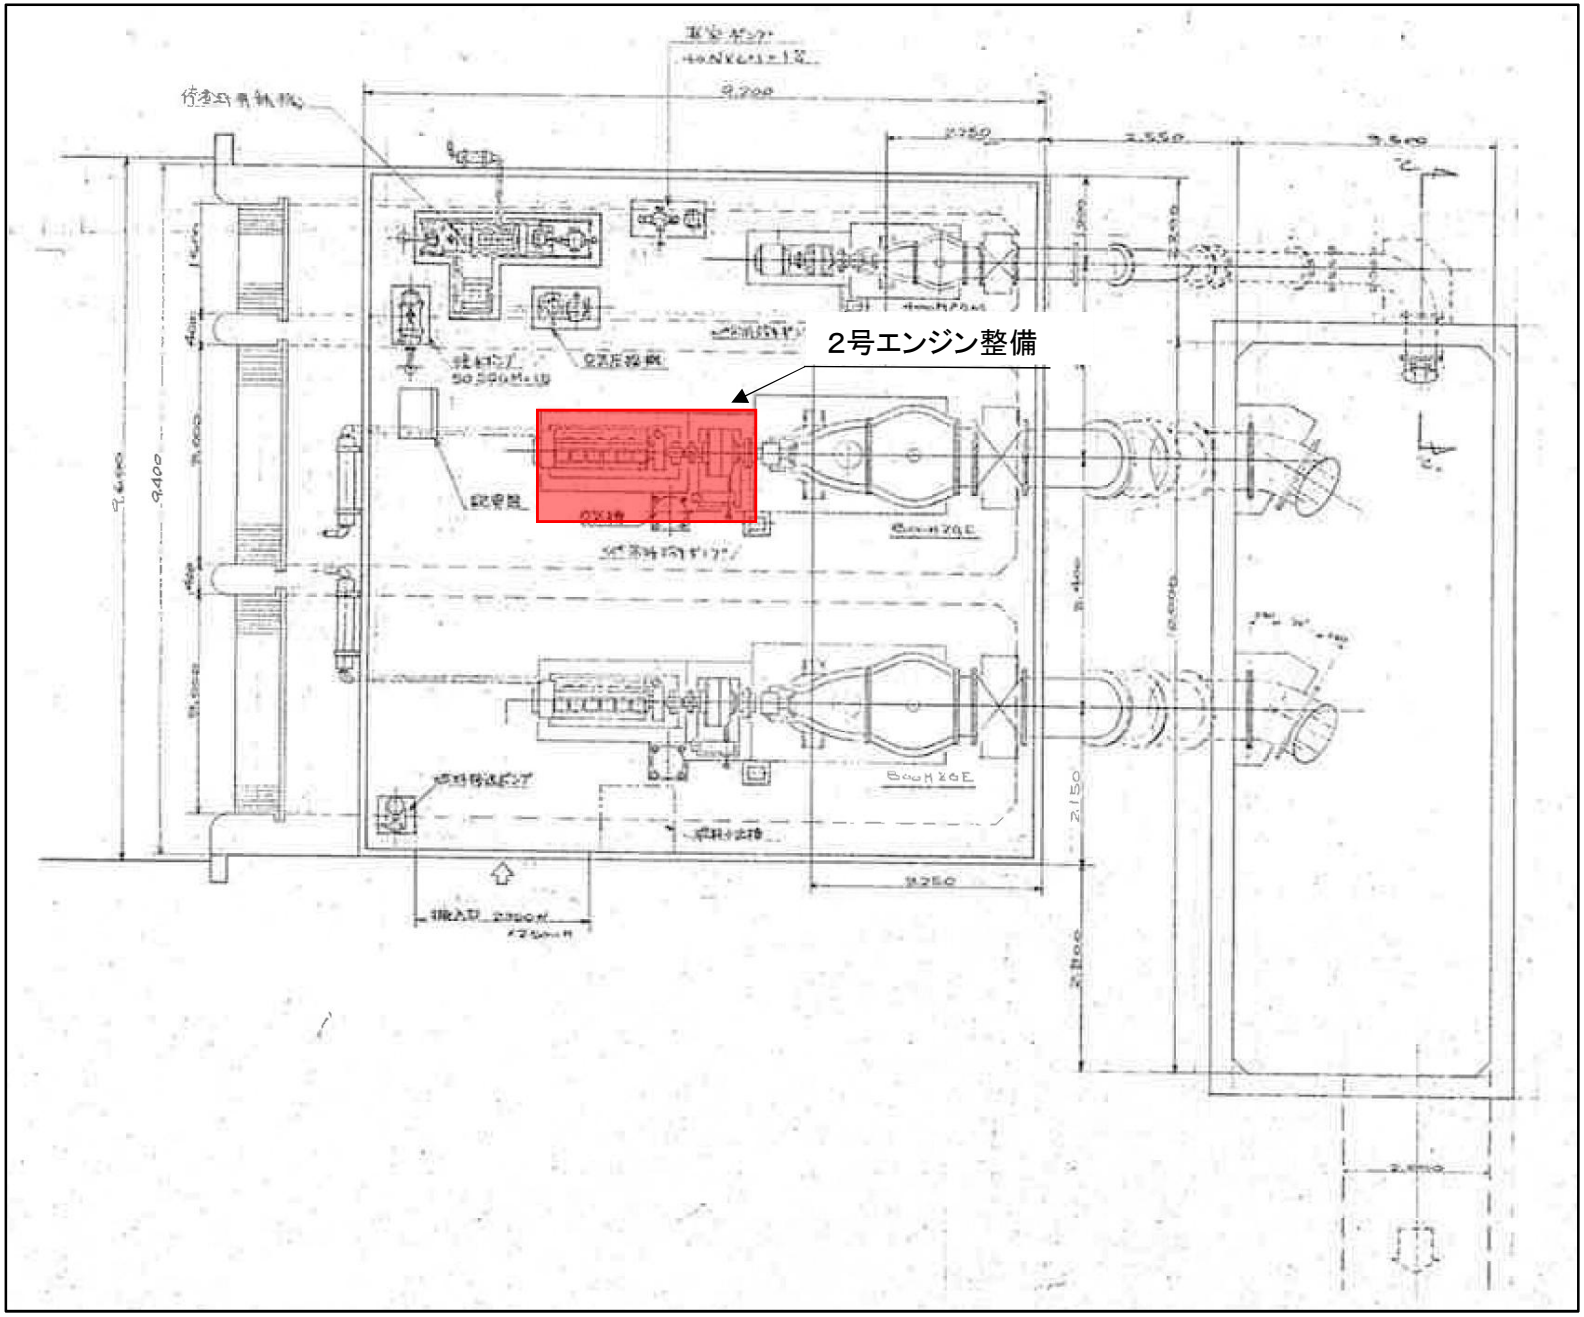

工事名	R1徳耕 ストマネ 鳴門 矢倉西排水機場補修工事		
路線名等	鳴門地区		
工事箇所	鳴門市大津町		
図面名	平面図		
縮尺	図示	図面番号	1／1
会社名			
事務所名	東部農林水産局（徳島）		