


位置図

業務名：R1阿耕 合理化 一の堰幹線用水 機能保全計画策定業務

業務箇所：阿南市富岡町

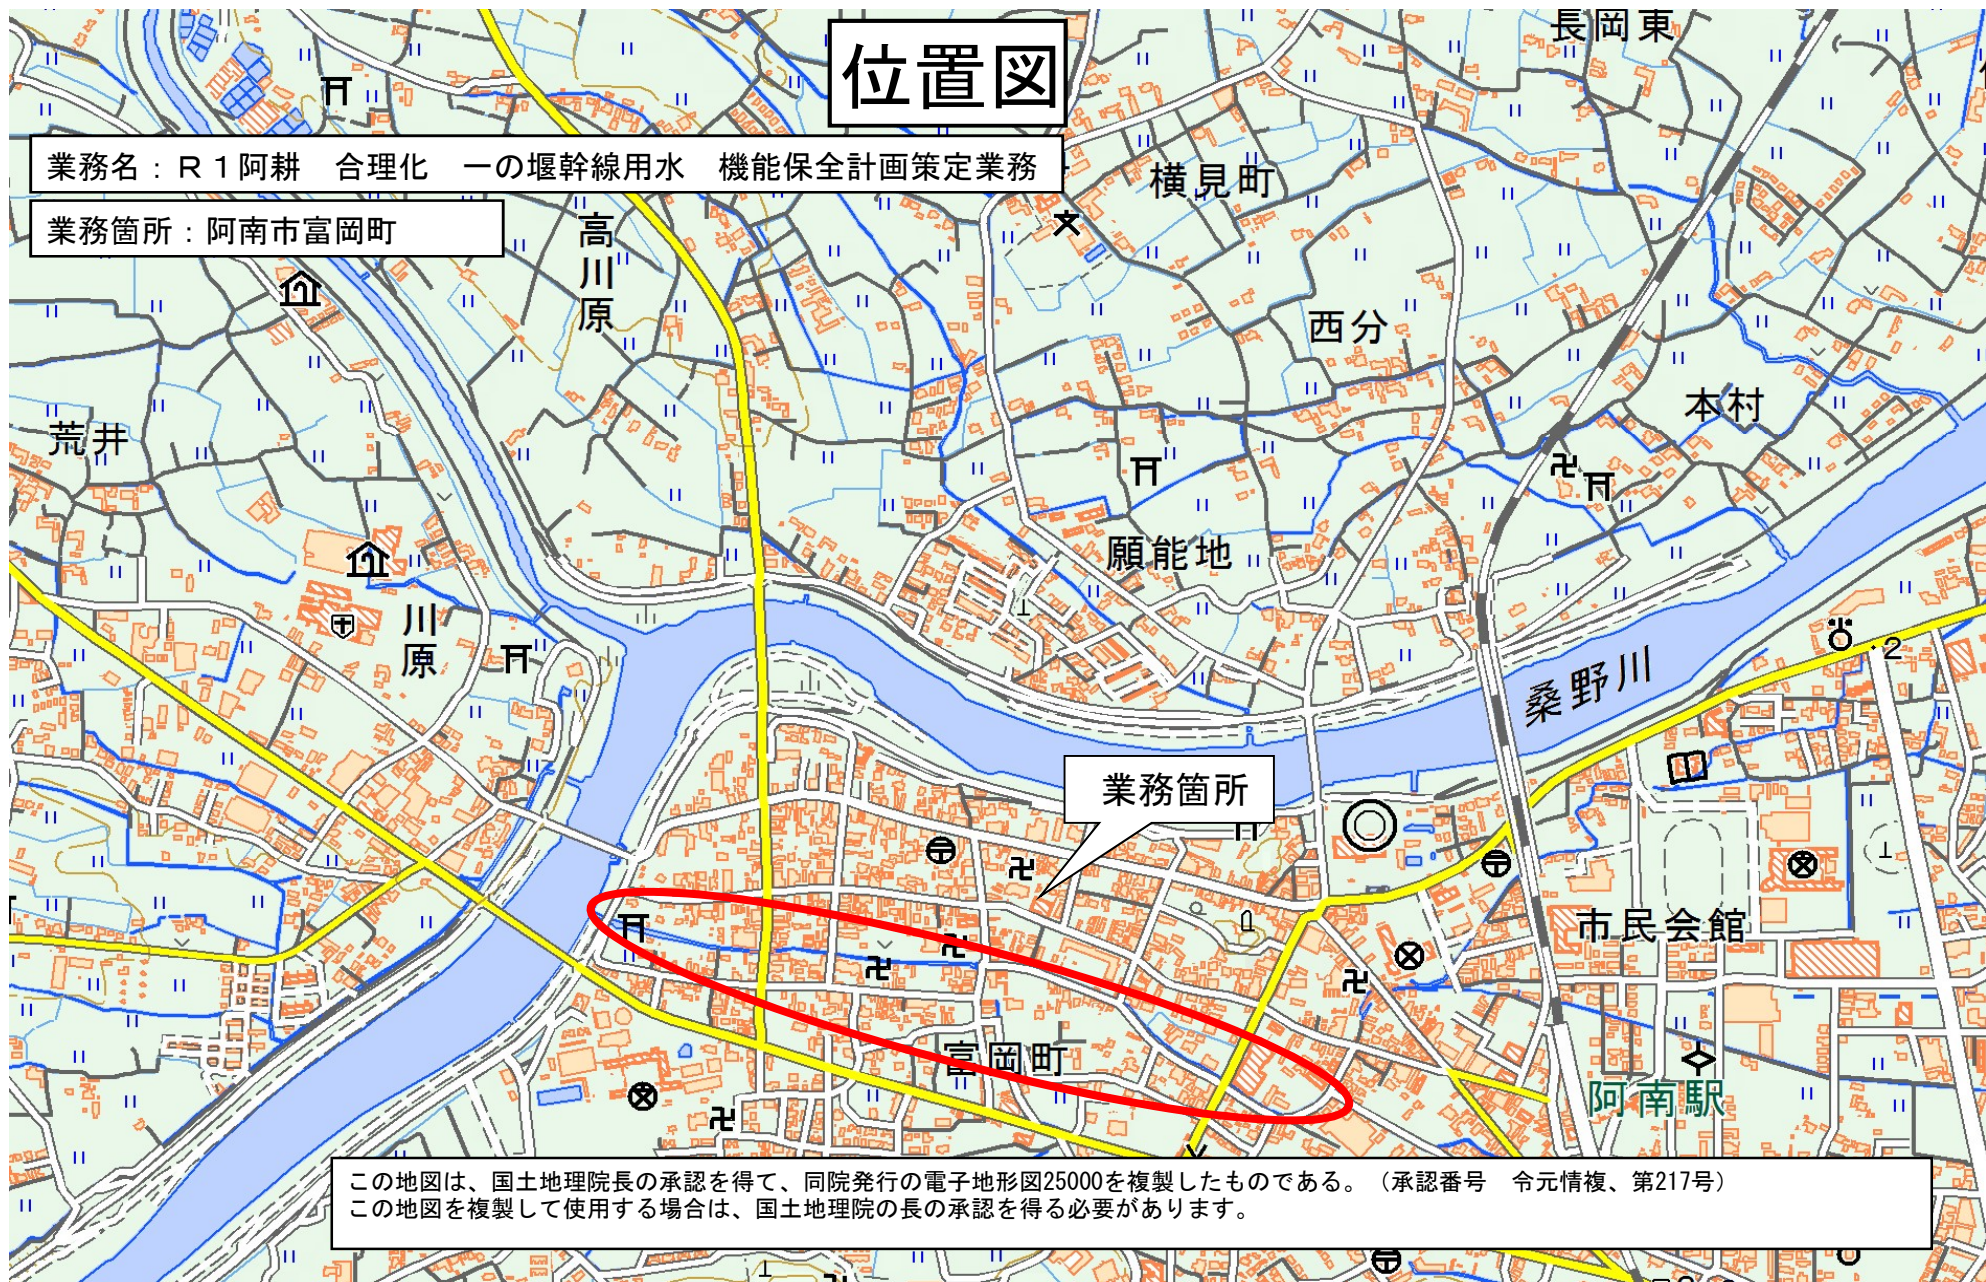

この地図は、国土地理院長の承認を得て、同院発行の電子地形図25000を複製したものである。(承認番号 令元情複、第217号)
この地図を複製して使用する場合は、国土地理院の長の承認を得る必要があります。