


道路除草		1回目
一般国道318号		8,250m <sup>2</sup>
(主)鳴門池田線		1,500m <sup>2</sup>
(一)宮川内牛島停車場線		2,000m <sup>2</sup>
(一)船戸切幡上板線		3,000m <sup>2</sup>
(一)浦池南原線		250m <sup>2</sup>
処分費(草)		11.0t
合計		15,000m <sup>2</sup>

## 標準断面図

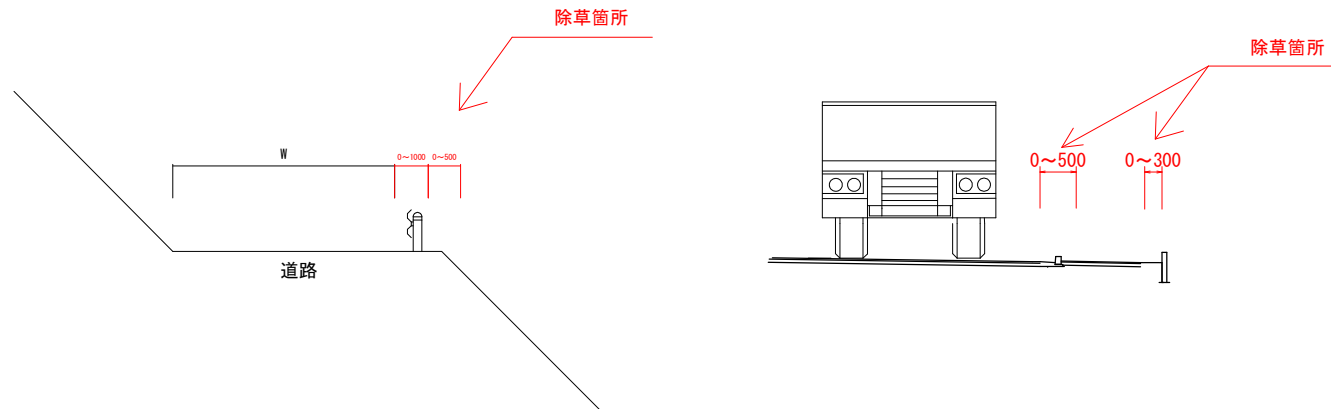

## 実施設計図面

工事名	R1吉土 国道318号他 阿波・土成土成～宮川内他 道路維持除草業務(2)		
図面名	設計図		
路線名	一般国道318号他		
縮尺	図面番号	1	/ 1
会社名			
事業者名	東部県土整備局<吉野川>		