


位置図

工事名：R1徳耕 経営体 大代戎野 4号排水路工事

工事箇所：鳴門市大津町

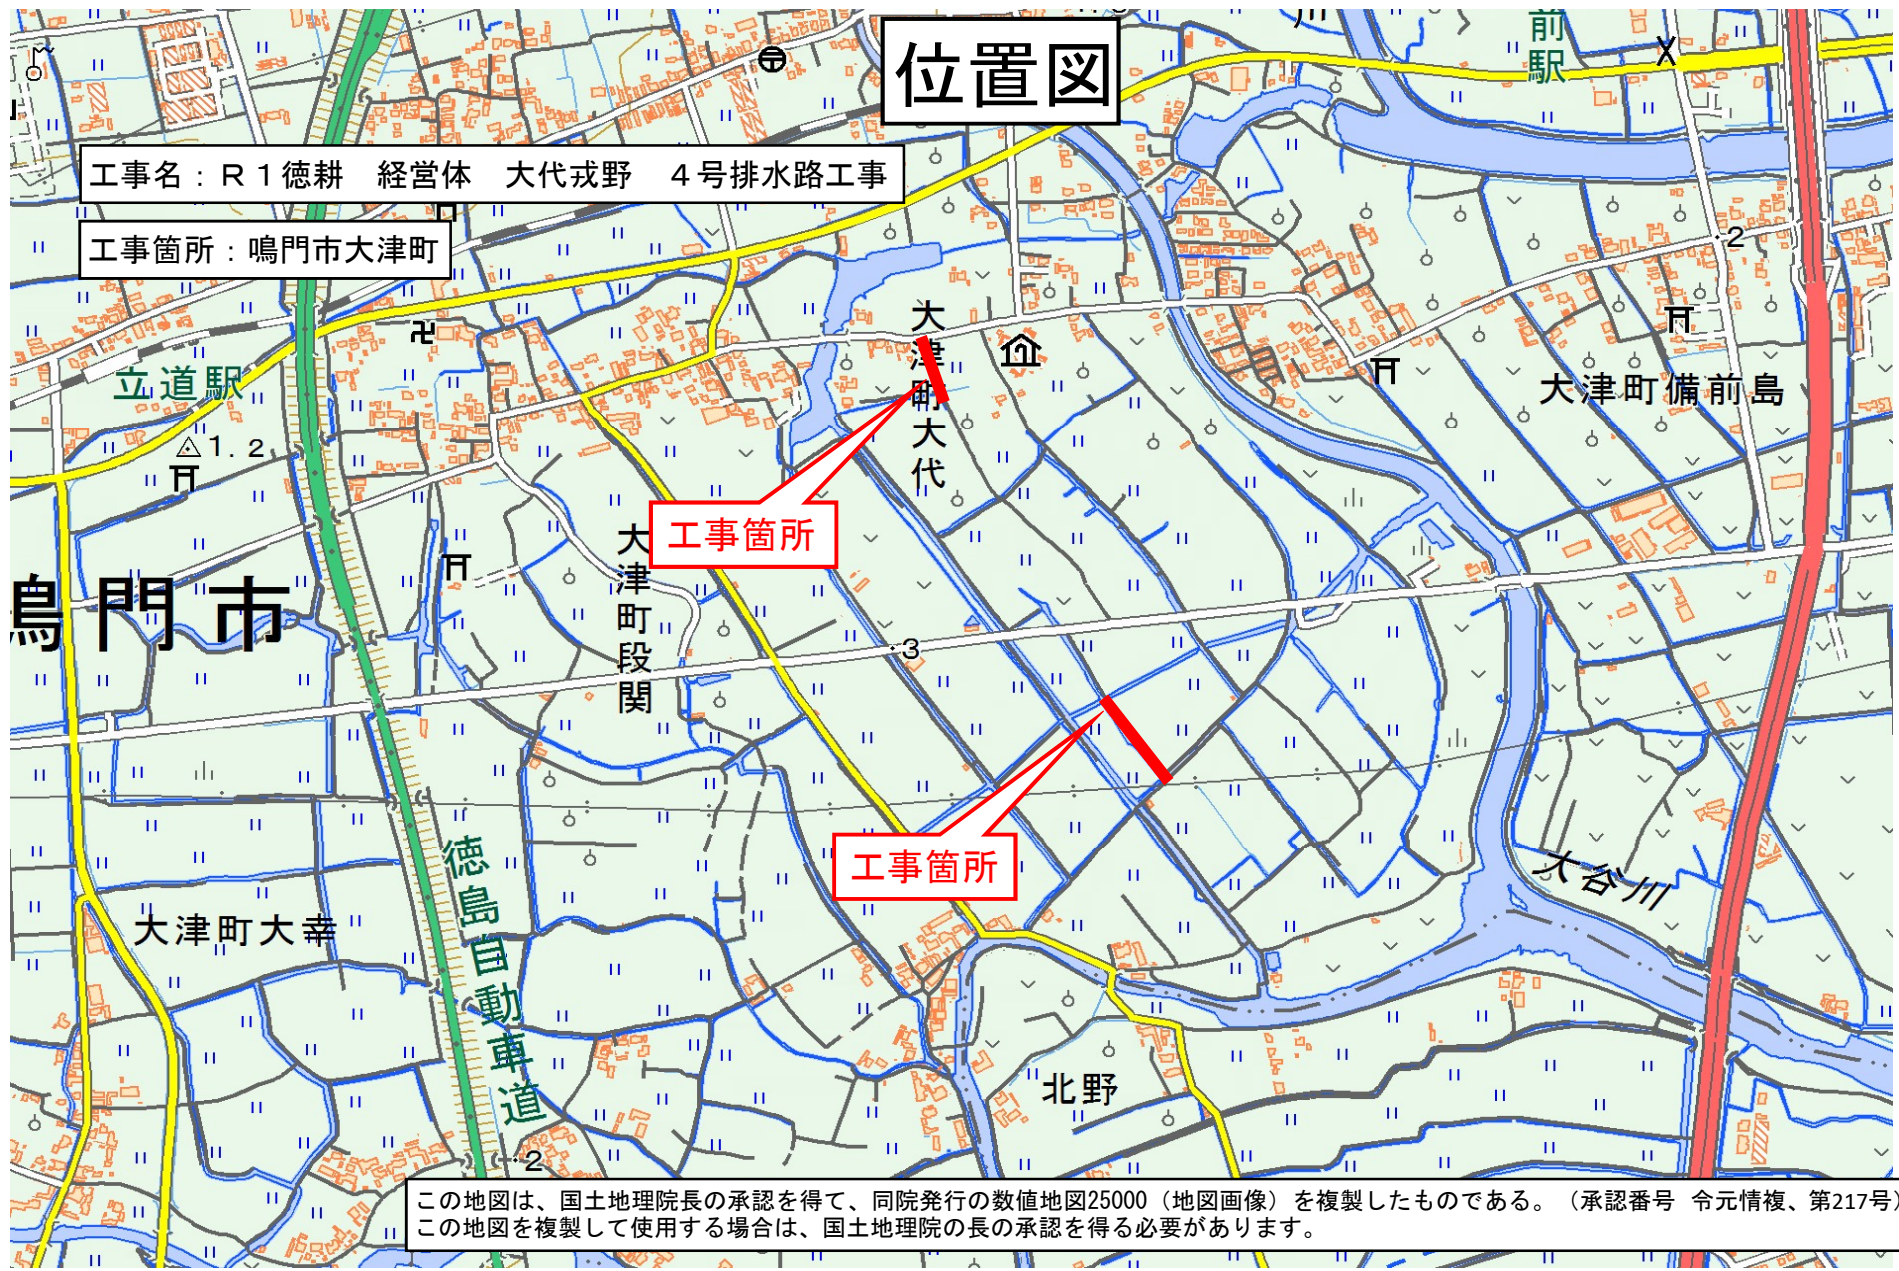

この地図は、国土地理院長の承認を得て、同院発行の数値地図25000（地図画像）を複製したものである。（承認番号 令元情複、第217号）
この地図を複製して使用する場合は、国土地理院の長の承認を得る必要があります。