位 置 図

工事名：Ｒ１徳耕　経営体　大幸　２号排水路工事

工事箇所：鳴門市大津町

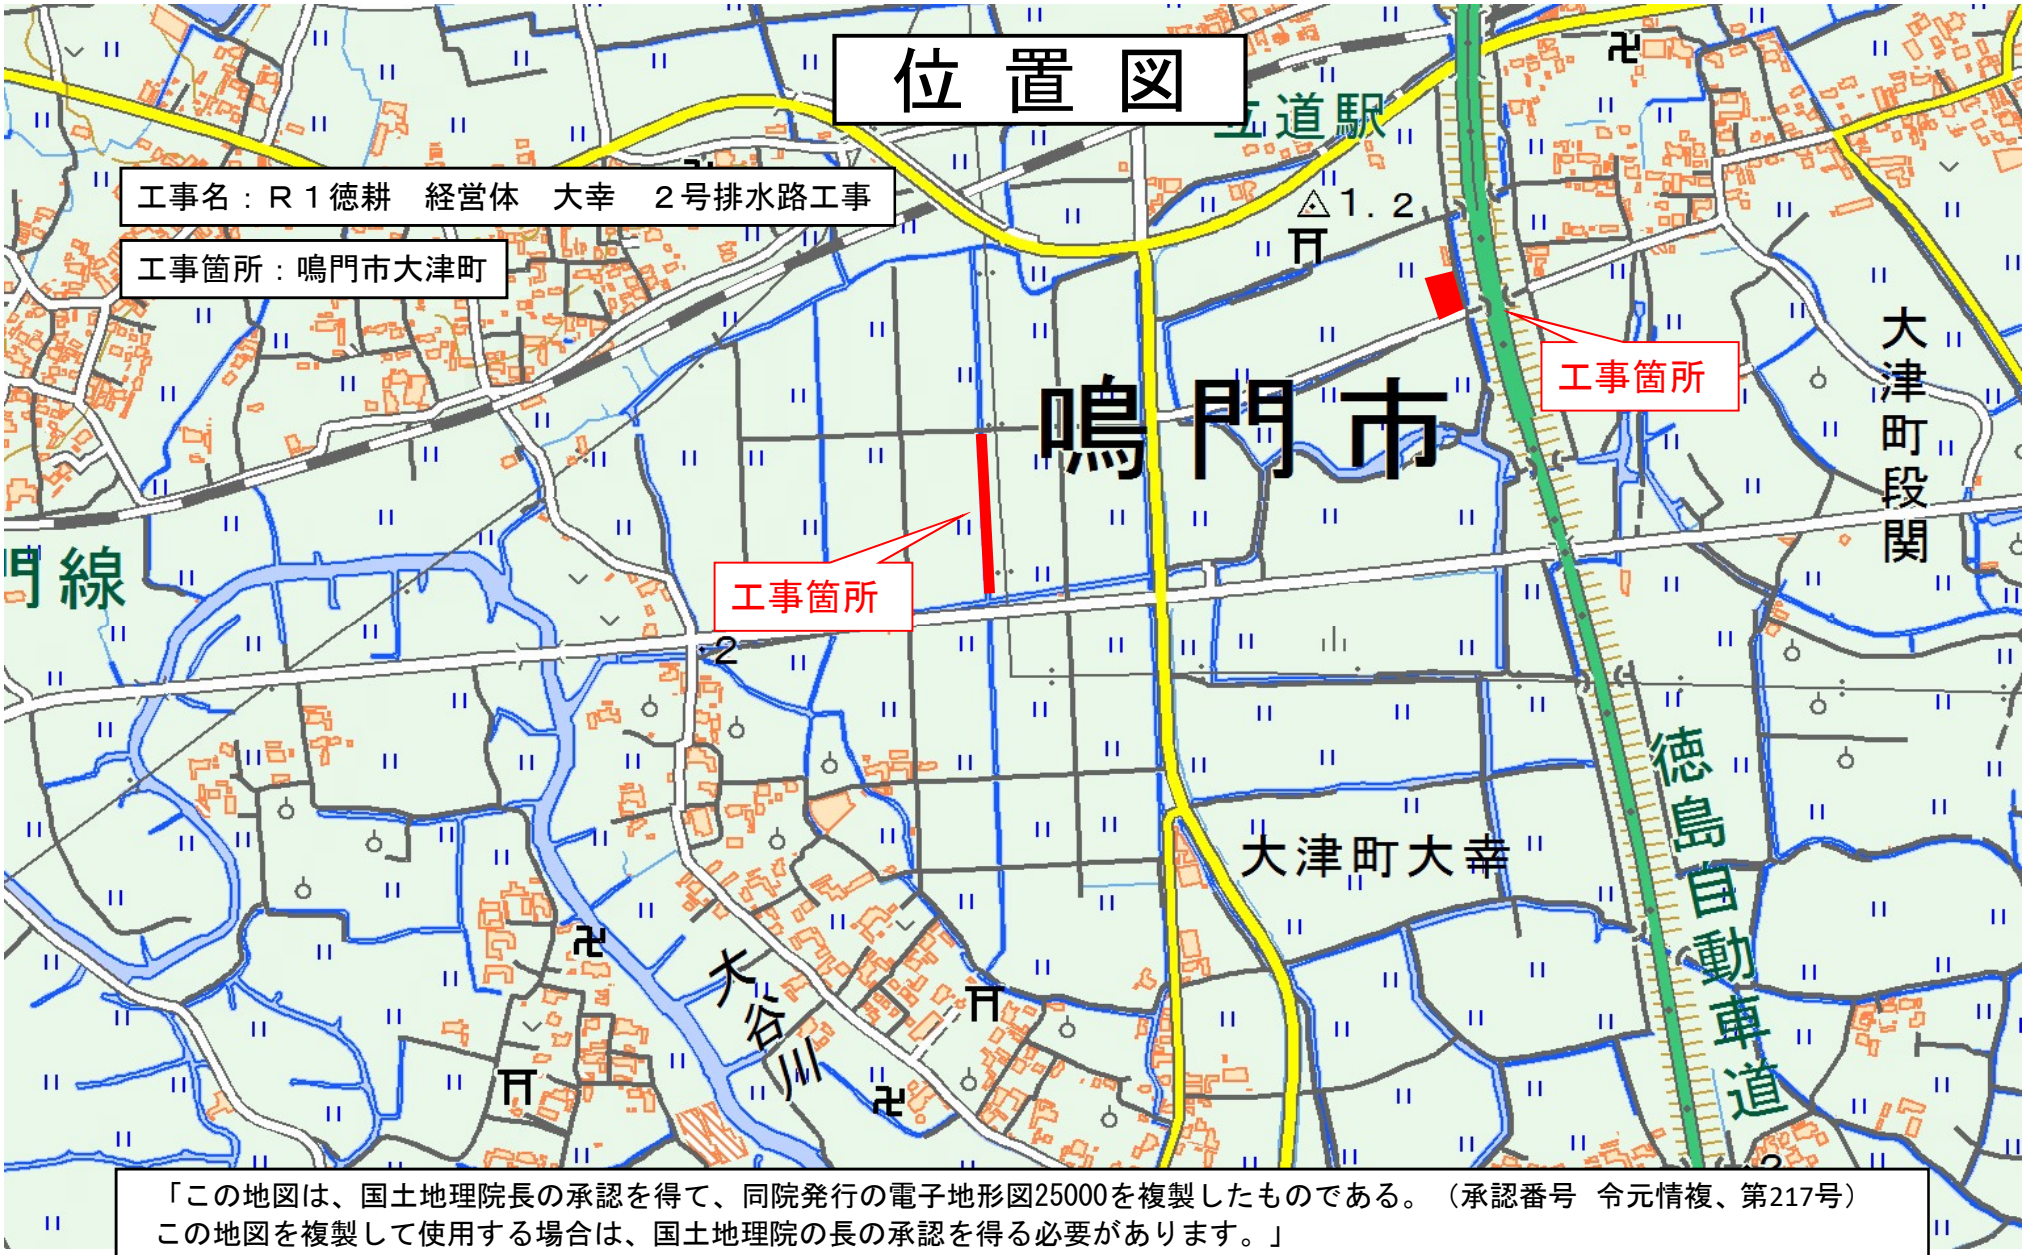

「この地図は、国土地理院長の承認を得て、同院発行の電子地形図25000を複製したものである。（承認番号　令元情複、第217号）
この地図を複製して使用する場合は、国土地理院の長の承認を得る必要があります。」