


位置図

工事名：R1徳耕 地沈 藍住3期 幹線管水路工事

工事箇所：板野郡藍住町

工事箇所

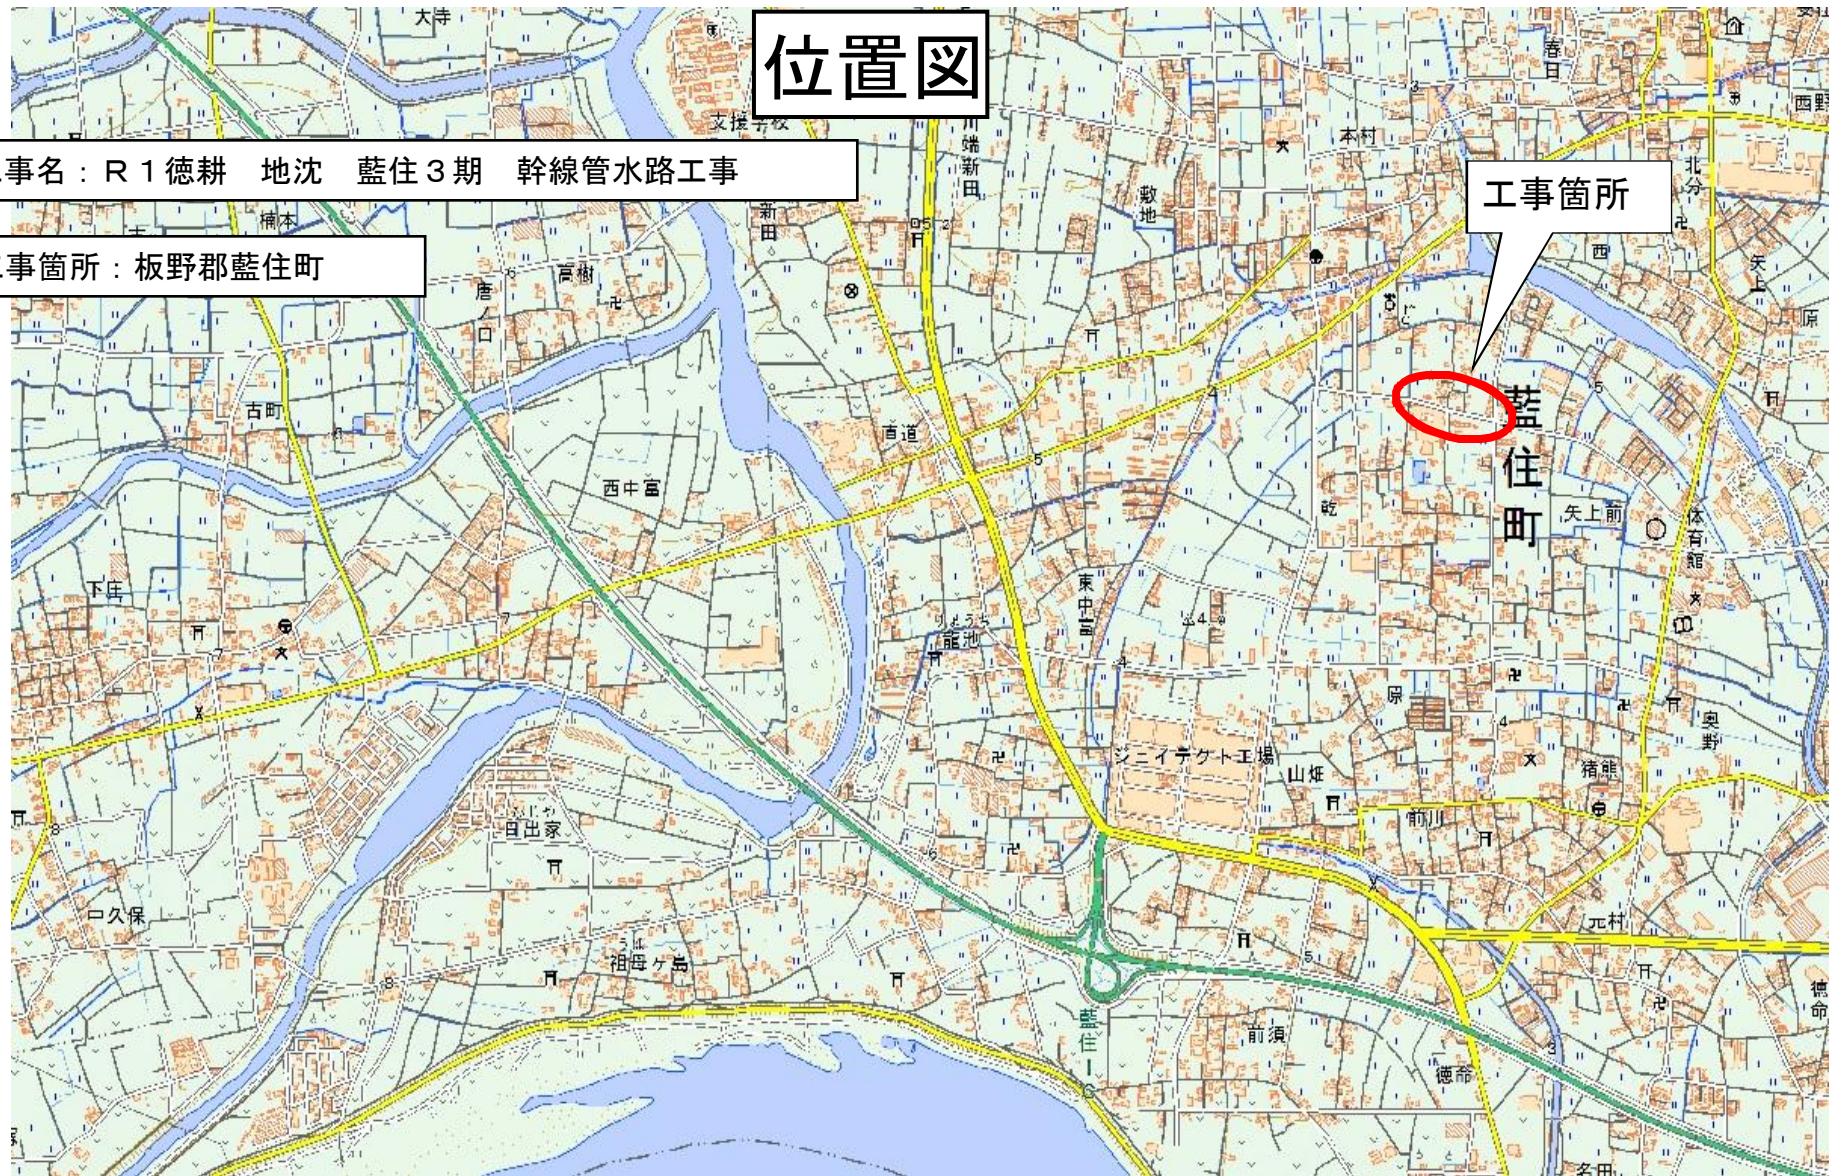

「この地図は、国土地理院長の承認を得て、同院発行の電子地形図25000を複製したものである。(承認番号 令元情複、第217号)
この地図を複製して使用する場合は、国土地理院の長の承認を得る必要があります。」