



終点側法枠展開図 S=1:100

1 段目

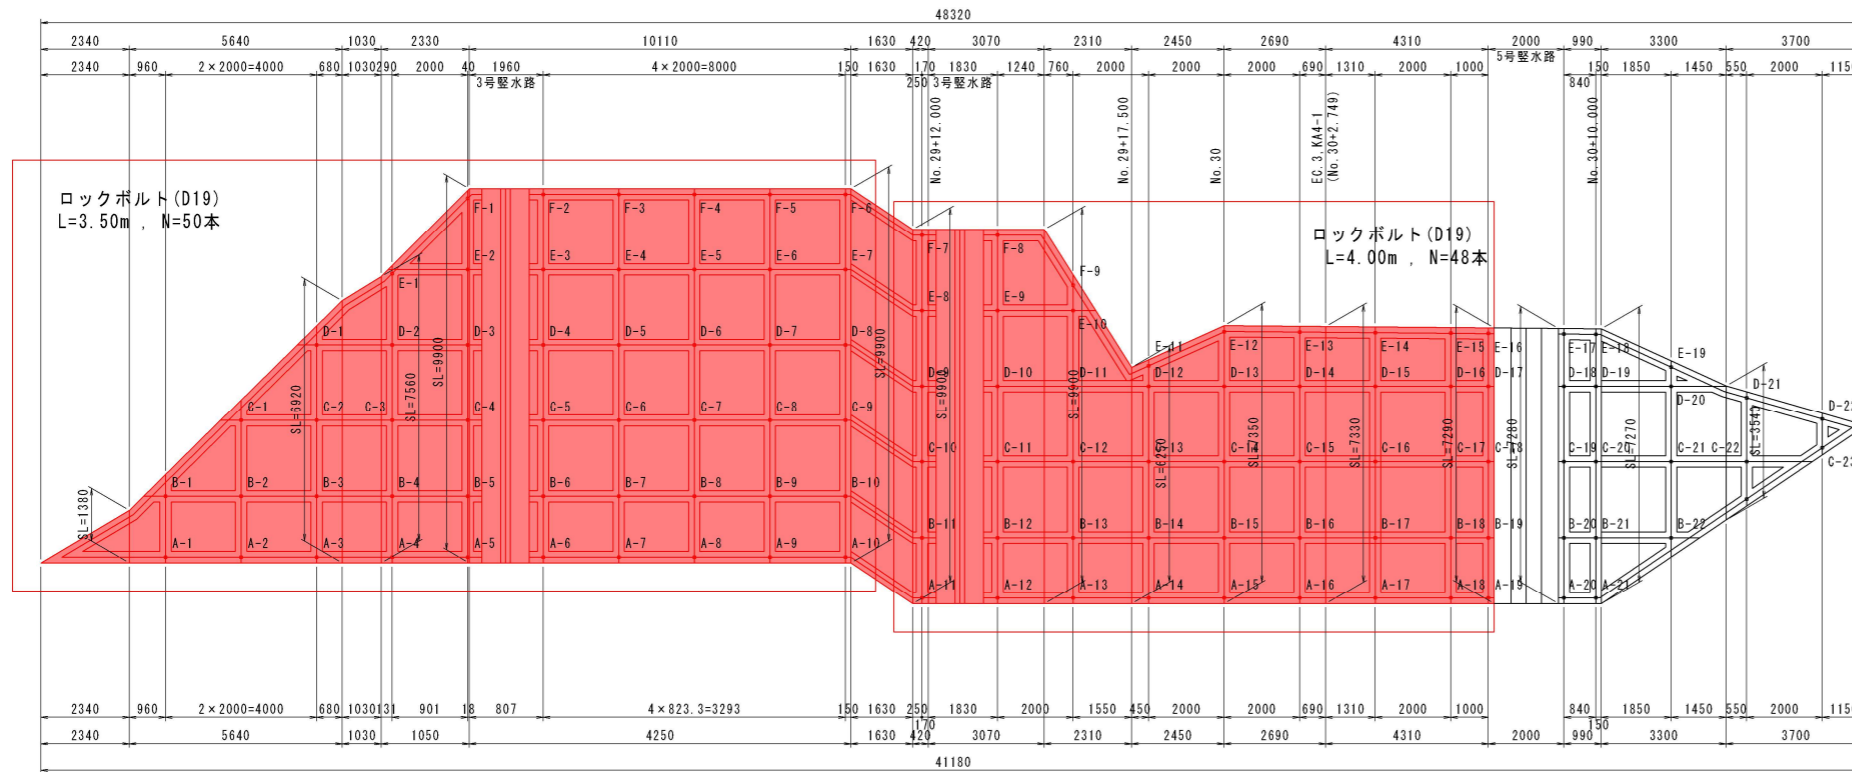

2 段目

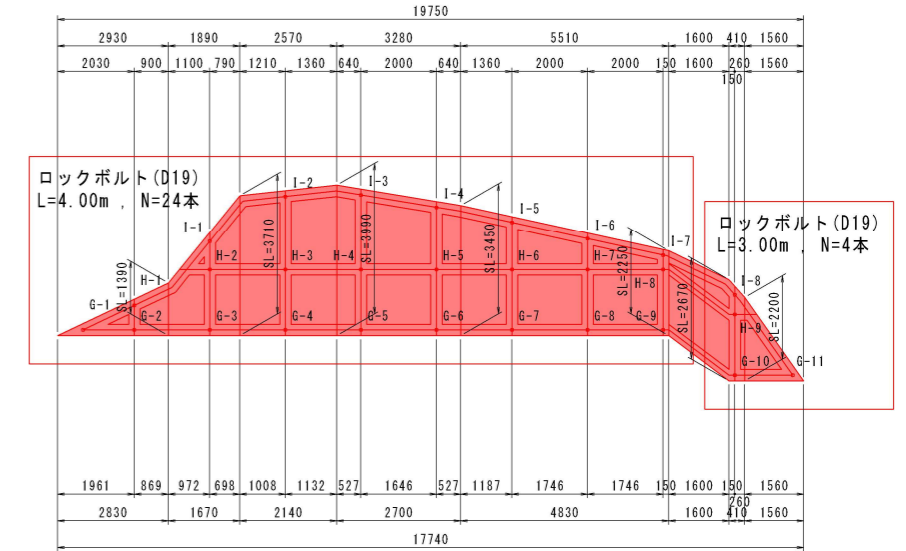

ロックボルト数量表

番号	ロックボルト長	反力体厚	礫質土	軟岩 [I]
A-1	3.50 m	0.30 m	3.10 m	0.00 m
A-2	3.50 m	0.30 m	3.10 m	0.00 m
A-3	3.50 m	0.30 m	3.10 m	0.00 m
A-4	3.50 m	0.30 m	3.10 m	0.00 m
A-5	3.50 m	0.30 m	3.10 m	0.00 m
A-6	3.50 m	0.30 m	3.10 m	0.00 m
A-7	3.50 m	0.30 m	3.10 m	0.00 m
A-8	3.50 m	0.30 m	3.10 m	0.00 m
A-9	3.50 m	0.30 m	3.10 m	0.00 m
A-10	3.50 m	0.30 m	3.10 m	0.00 m
A-11	4.00 m	0.30 m	2.38 m	1.22 m
A-12	4.00 m	0.30 m	2.38 m	1.22 m
A-13	4.00 m	0.30 m	2.38 m	1.22 m
A-14	4.00 m	0.30 m	2.29 m	1.31 m
A-15	4.00 m	0.30 m	2.31 m	1.29 m
A-16	4.00 m	0.30 m	2.44 m	1.16 m
A-17	4.00 m	0.30 m	2.44 m	1.16 m
A-18	4.00 m	0.30 m	2.44 m	1.16 m
A-19	4.00 m	0.30 m	2.44 m	1.16 m
A-20	4.00 m	0.30 m	2.44 m	1.16 m
A-21	4.00 m	0.30 m	2.44 m	1.16 m

ロックボルト数量表

番号	ロックボルト長	反力体厚	礫質土	軟岩 [I]
B-1	3.50 m	0.30 m	3.10 m	0.00 m
B-2	3.50 m	0.30 m	3.10 m	0.00 m
B-3	3.50 m	0.30 m	3.10 m	0.00 m
B-4	3.50 m	0.30 m	3.10 m	0.00 m
B-5	3.50 m	0.30 m	3.10 m	0.00 m
B-6	3.50 m	0.30 m	3.10 m	0.00 m
B-7	3.50 m	0.30 m	3.10 m	0.00 m
B-8	3.50 m	0.30 m	3.10 m	0.00 m
B-9	3.50 m	0.30 m	3.10 m	0.00 m
B-10	3.50 m	0.30 m	3.10 m	0.00 m
B-11	4.00 m	0.30 m	2.50 m	1.10 m
B-12	4.00 m	0.30 m	2.50 m	1.10 m
B-13	4.00 m	0.30 m	2.50 m	1.10 m
B-14	4.00 m	0.30 m	2.45 m	1.15 m
B-15	4.00 m	0.30 m	2.50 m	1.10 m
B-16	4.00 m	0.30 m	2.62 m	0.98 m
B-17	4.00 m	0.30 m	2.62 m	0.98 m
B-18	4.00 m	0.30 m	2.62 m	0.98 m
B-19	4.00 m	0.30 m	2.62 m	0.98 m
B-20	4.00 m	0.30 m	2.62 m	0.98 m
B-21	4.00 m	0.30 m	2.62 m	0.98 m
B-22	4.00 m	0.30 m	2.62 m	0.98 m

ロックボルト数量表

番号	ロックボルト長	反力体厚	礫質土	軟岩 [I]
C-1	3.50 m	0.30 m	3.10 m	0.00 m
C-2	3.50 m	0.30 m	3.10 m	0.00 m
C-3	3.50 m	0.30 m	3.10 m	0.00 m
C-4	3.50 m	0.30 m	3.10 m	0.00 m
C-5	3.50 m	0.30 m	3.10 m	0.00 m
C-6	3.50 m	0.30 m	3.10 m	0.00 m
C-7	3.50 m	0.30 m	3.10 m	0.00 m
C-8	3.50 m	0.30 m	3.10 m	0.00 m
C-9	3.50 m	0.30 m	3.10 m	0.00 m
C-10	4.00 m	0.30 m	2.65 m	0.95 m
C-11	4.00 m	0.30 m	2.77 m	0.83 m
C-12	4.00 m	0.30 m	2.77 m	0.83 m
C-13	4.00 m	0.30 m	2.77 m	0.83 m
C-14	4.00 m	0.30 m	2.83 m	0.77 m
C-15	4.00 m	0.30 m	2.83 m	0.77 m
C-16	4.00 m	0.30 m	2.83 m	0.77 m
C-17	4.00 m	0.30 m	2.83 m	0.77 m
C-18	4.00 m	0.30 m	2.83 m	0.77 m
C-19	4.00 m	0.30 m	2.81 m	0.79 m
C-20	4.00 m	0.30 m	2.81 m	0.79 m
C-21	4.00 m	0.30 m	2.81 m	0.79 m
C-22	4.00 m	0.30 m	2.81 m	0.79 m
C-23	4.00 m	0.30 m	2.81 m	0.79 m

ロックボルト数量表

番号	ロックボルト長	反力体厚	礫質土	軟岩 [I]
D-1	3.50 m	0.30 m	3.10 m	0.00 m
D-2	3.50 m	0.30 m	3.10 m	0.00 m
D-3	3.50 m	0.30 m	3.10 m	0.00 m
D-4	3.50 m	0.30 m	3.10 m	0.00 m
D-5	3.50 m	0.30 m	3.10 m	0.00 m
D-6	3.50 m	0.30 m	3.10 m	0.00 m
D-7	3.50 m	0.30 m	3.10 m	0.00 m
D-8	3.50 m	0.30 m	3.10 m	0.00 m
D-9	4.00 m	0.30 m	2.72 m	0.88 m
D-10	4.00 m	0.30 m	3.56 m	0.04 m
D-11	4.00 m	0.30 m	3.56 m	0.04 m
D-12	4.00 m	0.30 m	3.56 m	0.04 m
D-13	4.00 m	0.30 m	3.46 m	0.14 m
D-14	4.00 m	0.30 m	3.46 m	0.14 m
D-15	4.00 m	0.30 m	3.46 m	0.14 m
D-16	4.00 m	0.30 m	3.46 m	0.14 m
D-17	4.00 m	0.30 m	3.46 m	0.14 m
D-18	4.00 m	0.30 m	2.93 m	0.67 m
D-19	4.00 m	0.30 m	2.93 m	0.67 m
D-20	4.00 m	0.30 m	2.93 m	0.67 m
D-21	4.00 m	0.30 m	2.93 m	0.67 m
D-22	4.00 m	0.30 m	2.93 m	0.67 m

ロックボルト数量表

番号	ロックボルト長	反力体厚	礫質土	軟岩 [I]
E-1	3.50 m	0.30 m	3.10 m	0.00 m
E-2	3.50 m	0.30 m	3.10 m	0.00 m
E-3	3.50 m	0.30 m	3.10 m	0.00 m
E-4	3.50 m	0.30 m	3.10 m	0.00 m
E-5	3.50 m	0.30 m	3.10 m	0.00 m
E-6	3.50 m	0.30 m	3.10 m	0.00 m
E-7	3.50 m	0.30 m	3.10 m	0.00 m
E-8	4.00 m	0.30 m	2.95 m	0.65 m
E-9	4.00 m	0.30 m	3.60 m	0.00 m
E-10	4.00 m	0.30 m	3.60 m	0.00 m
E-11	4.00 m	0.30 m	3.60 m	0.00 m
E-12	4.00 m	0.30 m	3.60 m	0.00 m
E-13	4.00 m	0.30 m	3.60 m	0.00 m
E-14	4.00 m	0.30 m	3.60 m	0.00 m
E-15	4.00 m	0.30 m	3.60 m	0.00 m
E-16	4.00 m	0.30 m	3.60 m	0.00 m
E-17	4.00 m	0.30 m	2.99 m	0.61 m
E-18	4.00 m	0.30 m	2.99 m	0.61 m
E-19	4.00 m	0.30 m	2.99 m	0.61 m

ロックボルト数量表

番号	ロックボルト長	反力体厚	礫質土	軟岩 [I]
F-1	3.50 m	0.30 m	3.10 m	0.00 m
F-2	3.50 m	0.30 m	3.10 m	0.00 m
F-3	3.50 m	0.30 m	3.10 m	0.00 m
F-4	3.50 m	0.30 m	3.10 m	0.00 m
F-5	3.50 m	0.30 m	3.10 m	0.00 m
F-6	3.50 m	0.30 m	3.10 m	0.00 m
F-7	4.00 m	0.30 m	3.60 m	0.00 m
F-8	4.00 m	0.30 m	3.60 m	0.00 m
F-9	4.00 m	0.30 m	3.60 m	0.00 m

ロックボルト数量表

番号	ロックボルト長	反力体厚	礫質土	軟岩 [I]
G-1	4.00 m	0.30 m	3.60 m	0.00 m
G-2	4.00 m	0.30 m	3.60 m	0.00 m
G-3	4.00 m	0.30 m	3.60 m	0.00 m
G-4	4.00 m	0.30 m	3.60 m	0.00 m
G-5	4.00 m	0.30 m	3.60 m	0.00 m
G-6	4.00 m	0.30 m	3.60 m	0.00 m
G-7	4.00 m	0.30 m	3.60 m	0.00 m
G-8	4.00 m	0.30 m	3.60 m	0.00 m
G-9	4.00 m	0.30 m	3.60 m	0.00 m
G-10	3.00 m	0.30 m	2.60 m	0.00 m
G-11	3.00 m	0.30 m	2.60 m	0.00 m

ロックボルト数量表

番号	ロックボルト長	反力体厚	礫質土	軟岩 [I]
H-1	4.00 m	0.30 m	3.60 m	0.00 m
H-2	4.00 m	0.30 m	3.60 m	0.00 m
H-3	4.00 m	0.30 m	3.60 m	0.00 m
H-4	4.00 m	0.30 m	3.60 m	0.00 m
H-5	4.00 m	0.30 m	3.60 m	0.00 m
H-6	4.00 m	0.30 m	3.60 m	0.00 m
H-7	4.00 m	0.30 m	3.60 m	0.00 m
H-8	4.00 m	0.30 m	3.60 m	0.00 m
H-9	3.00 m	0.30 m	2.60 m	0.00 m

ロックボルト数量表

番号	ロックボルト長	反力体厚	礫質土	軟岩 [I]
I-1	4.00 m	0.30 m	3.60 m	0.00 m
I-2	4.00 m	0.30 m	3.60 m	0.00 m
I-3	4.00 m	0.30 m	3.60 m	0.00 m
I-4	4.00 m	0.30 m	3.60 m	0.00 m
I-5	4.00 m	0.30 m	3.60 m	0.00 m
I-6	4.00 m	0.30 m	3.60 m	0.00 m
I-7	4.00 m	0.30 m	3.60 m	0.00 m
I-8	3.00 m	0.30 m	2.60 m	0.00 m

工事名	緊急地方道路整備工事		
路線名等	山城東祖谷山線		
工事箇所	三好市池田町大申 京田トンネル		
図面名	終点側法枠展開図		
縮尺	S=1:100	図面番号	14 / 23
会社名			
事業者名	徳島県西部総合農政局 農土整備部(三好)		