



横断図(その8) S=1:100

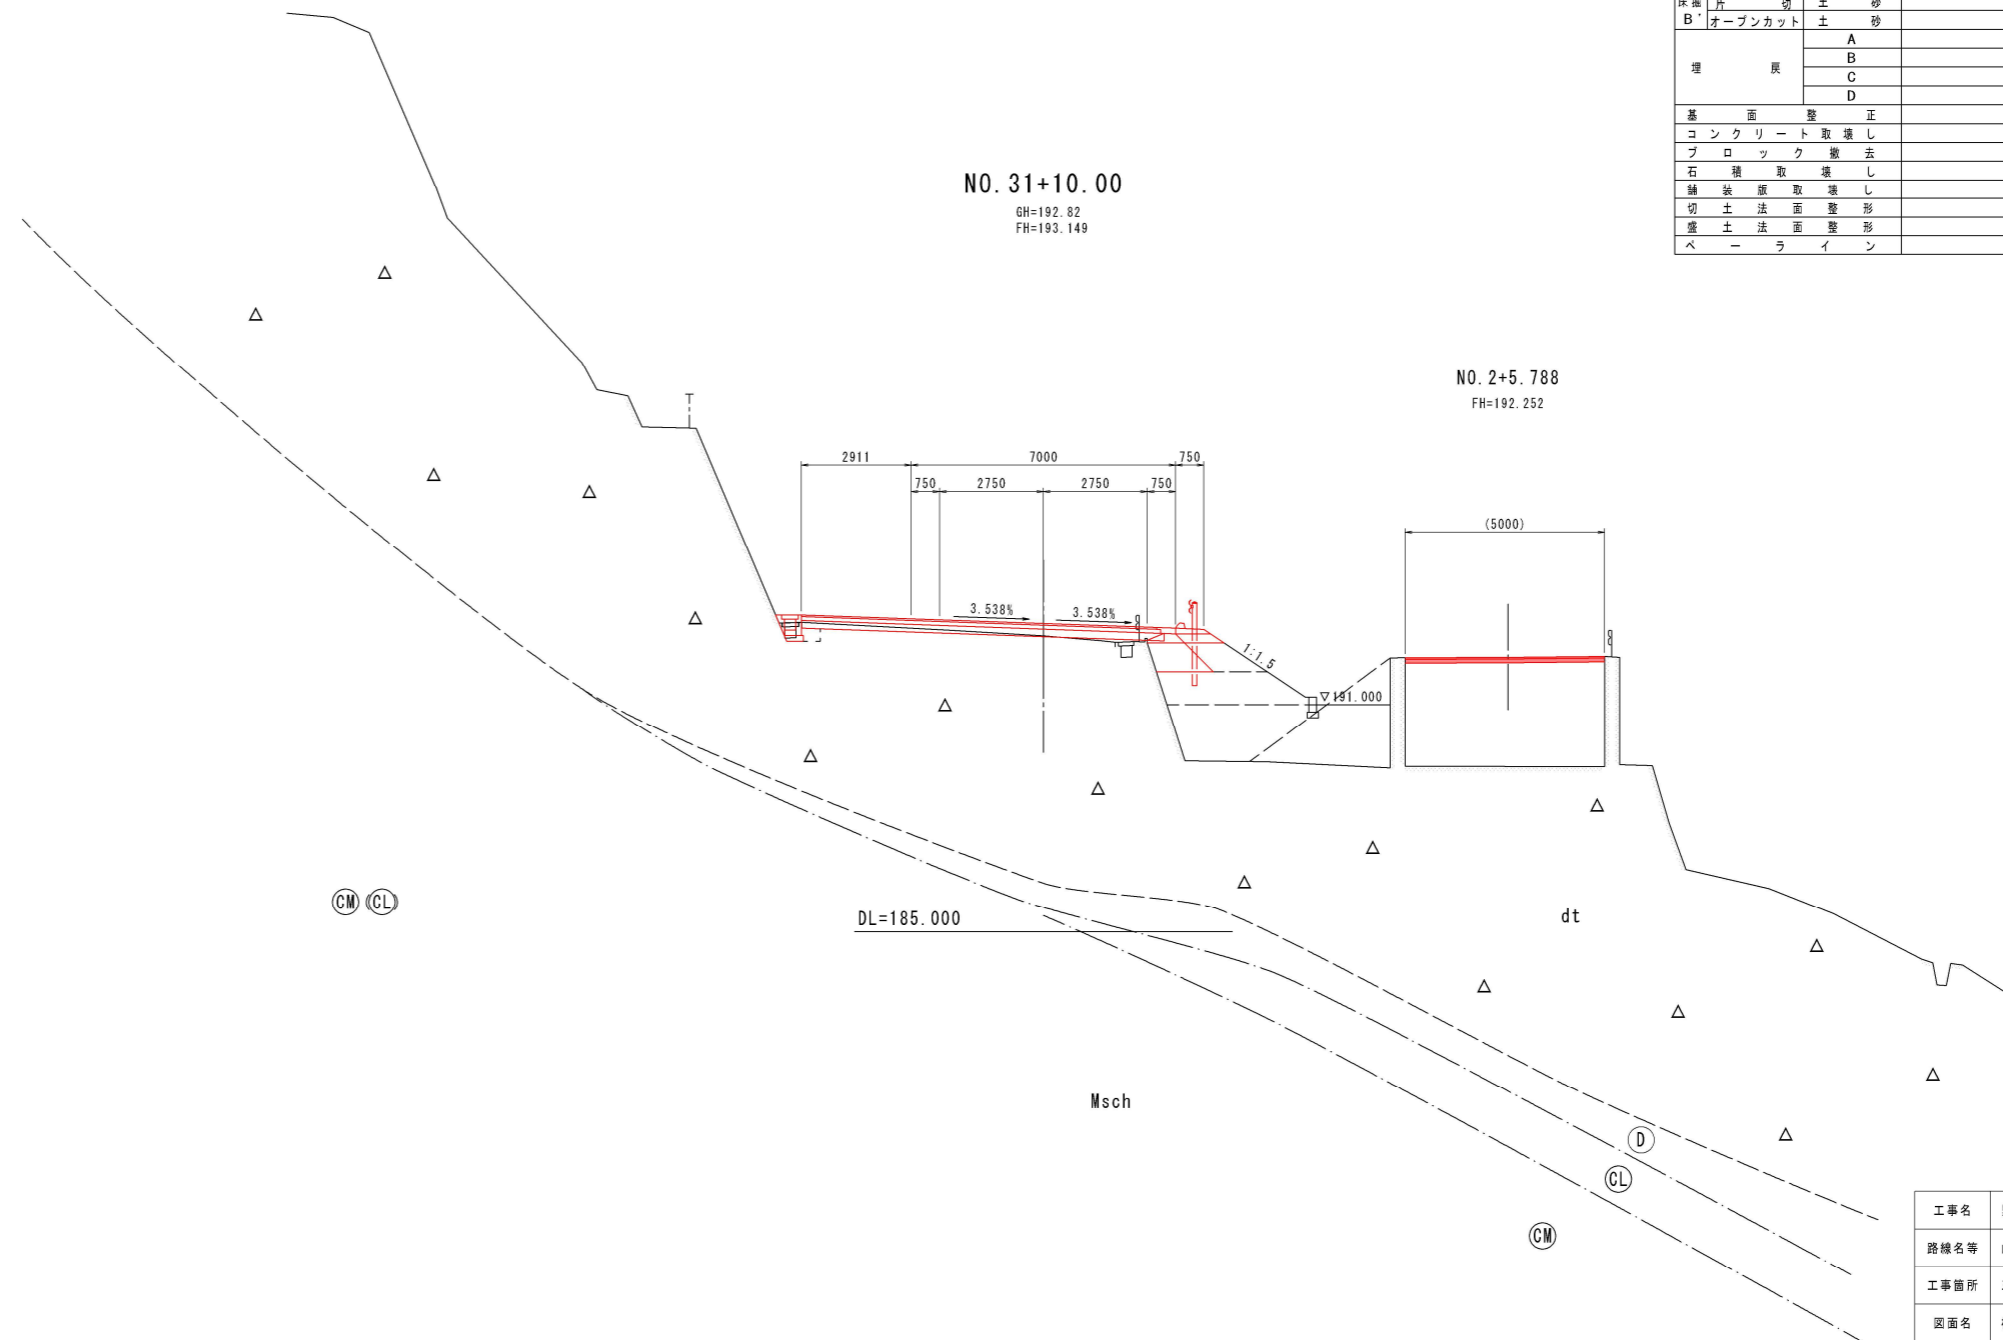

名	称	左側	右側
盛土	路床	2.5m未満	0.9
		2.5m以上 4.0m未満	5.3
	路体	2.5m未満	0.9
		2.5m以上 4.0m未満 4.0m以上	3.0 18.1
二次掘削	片切	土砂	
	オープンカット	土砂	
三次掘削	片切	土砂	
	オープンカット	土砂	
四次掘削	片切	土砂	
	オープンカット	土砂	
五次掘削	片切	土砂	
	オープンカット	土砂	
床掘削	掘削	土砂	
	オープンカット	土砂	
埋戻	戻	A	
		B	
		C	
		D	
基面整形			
コンクリート取壊し			
ブロック撤去			
石積取壊し			
舗装撤去			
切土法面整形			
盛土法面整形			
ベレーライン			

工事名	緊急地方道路整備工事		
路線名等	山城東祖谷山線		
工事箇所	三好市池田町大申 京田トンネル		
図面名	横断図(その8)		
縮尺	S=1:100	図面番号	9 / 23
会社名			
事業者名	徳島県西部総合農政局農土整備部<三好>		

横断図(その9) S=1:100

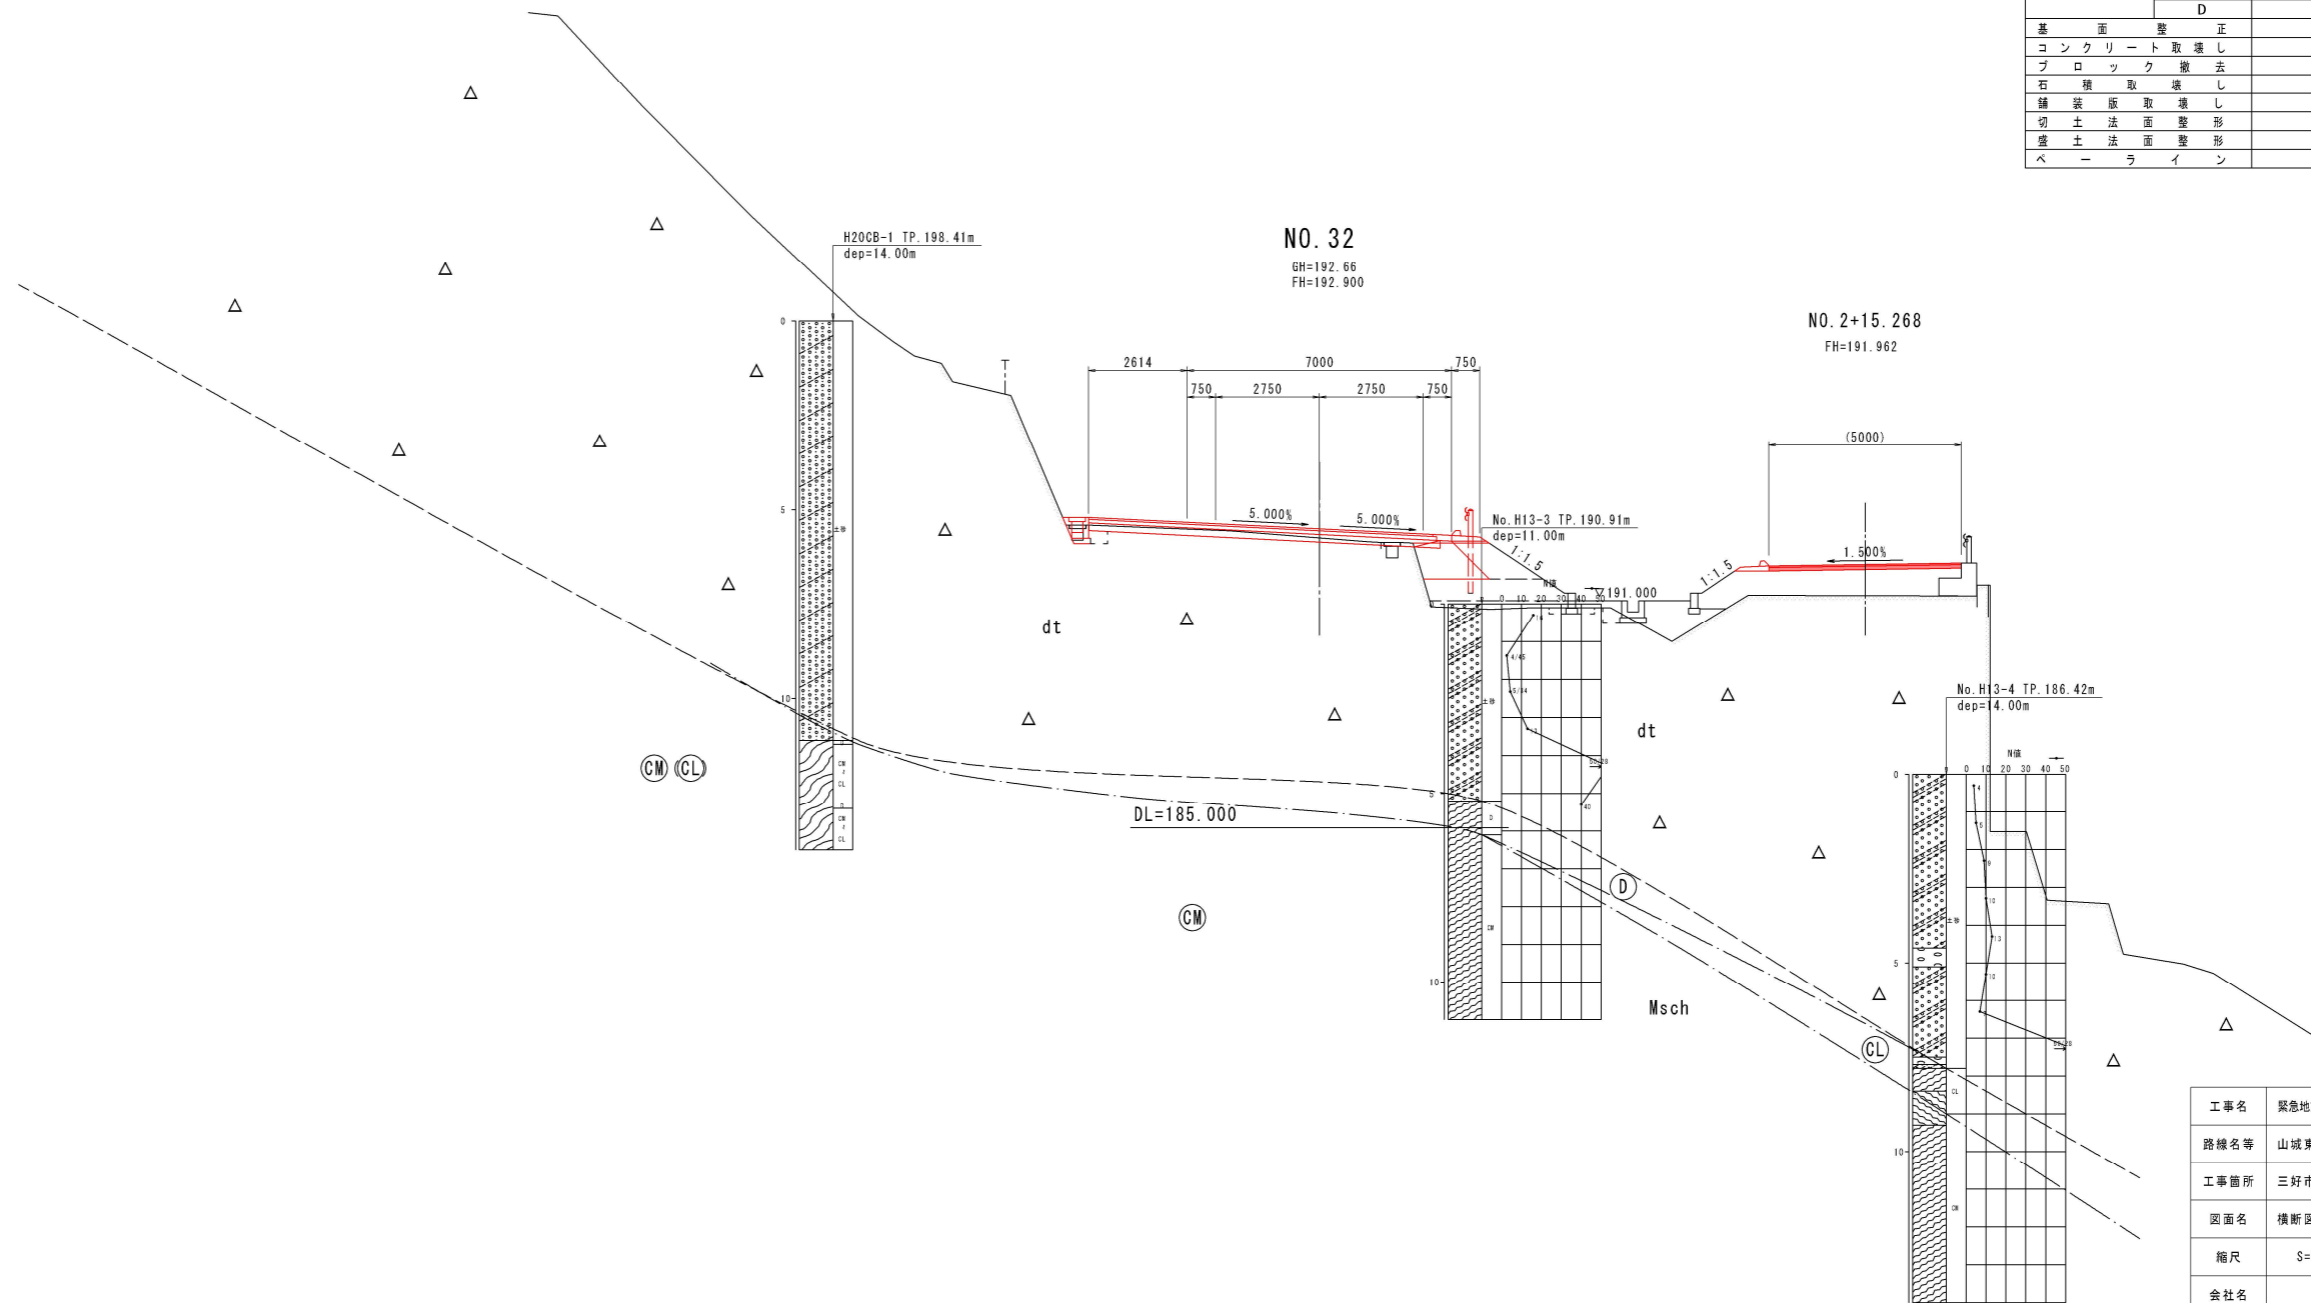

名	称	左側	右側
盛土	路床	2.5m未満	1.4
		2.5m以上 4.0m未満	4.5
	路体	2.5m未満	2.8
		2.5m以上 4.0m未満	2.7
二次掘削	片切	土砂	
	オープンカット	土砂	
三次掘削	片切	土砂	
	オープンカット	土砂	
四次掘削	片切	土砂	
	オープンカット	土砂	
五次掘削	片切	土砂	
	オープンカット	土砂	
床掘B	土砂	0.2	0.2
	敷岩		
床掘B	片切	土砂	
	オープンカット	土砂	
埋戻	A		
	B		
	C		
	D	0.2	0.2
基準	整正	0.3	0.5
コンクリート	取壊し		
ブロック	撤去		
石積	取壊し		
舗装版	取壊し		
切土法	面整形		
盛土法	面整形	2.4	1.1
ベ	ライン		

工事名	緊急地方道路整備工事		
路線名等	山城東祖谷山線		
工事箇所	三好市池田町大申 京田トンネル		
図面名	横断図(その9)		
縮尺	S=1:100	図面番号	10 / 23
会社名			
事業者名	徳島県西部総合農政局農土整備部<三好>		